



**MAJLIS BANDARAYA
SUBANG JAYA,
USJ 5,
PERSIARAN PERPADUAN,
47610 SUBANG JAYA,
SELANGOR DARUL EHSAN.**

NAMA PROJEK :

CADANGAN MENGUBAHSUAI PEJABAT
JABATAN UNDANG-UNDANG, ARAS 1,
BANGUNAN IBUPEJABAT,
MBSJ

**PELAN LANTAI
(Workstation & Perabot)**

DILUKIS OLEH :
Nurul Jannatulnaim Binti Zunkipili

DISEMAK OLEH :
Mohd Izwan Bin Aziz


DISAHKAN OLEH :
Nor Azmi Bin Mohd Rosli

DILULUS OLEH :
YBhg. Dato' Amirul Azizan Bin Dato' Sri Abd Rahim

TARIKH : JAN 2025

SKALA : 1 : 150

NO. LUKISAN : 01

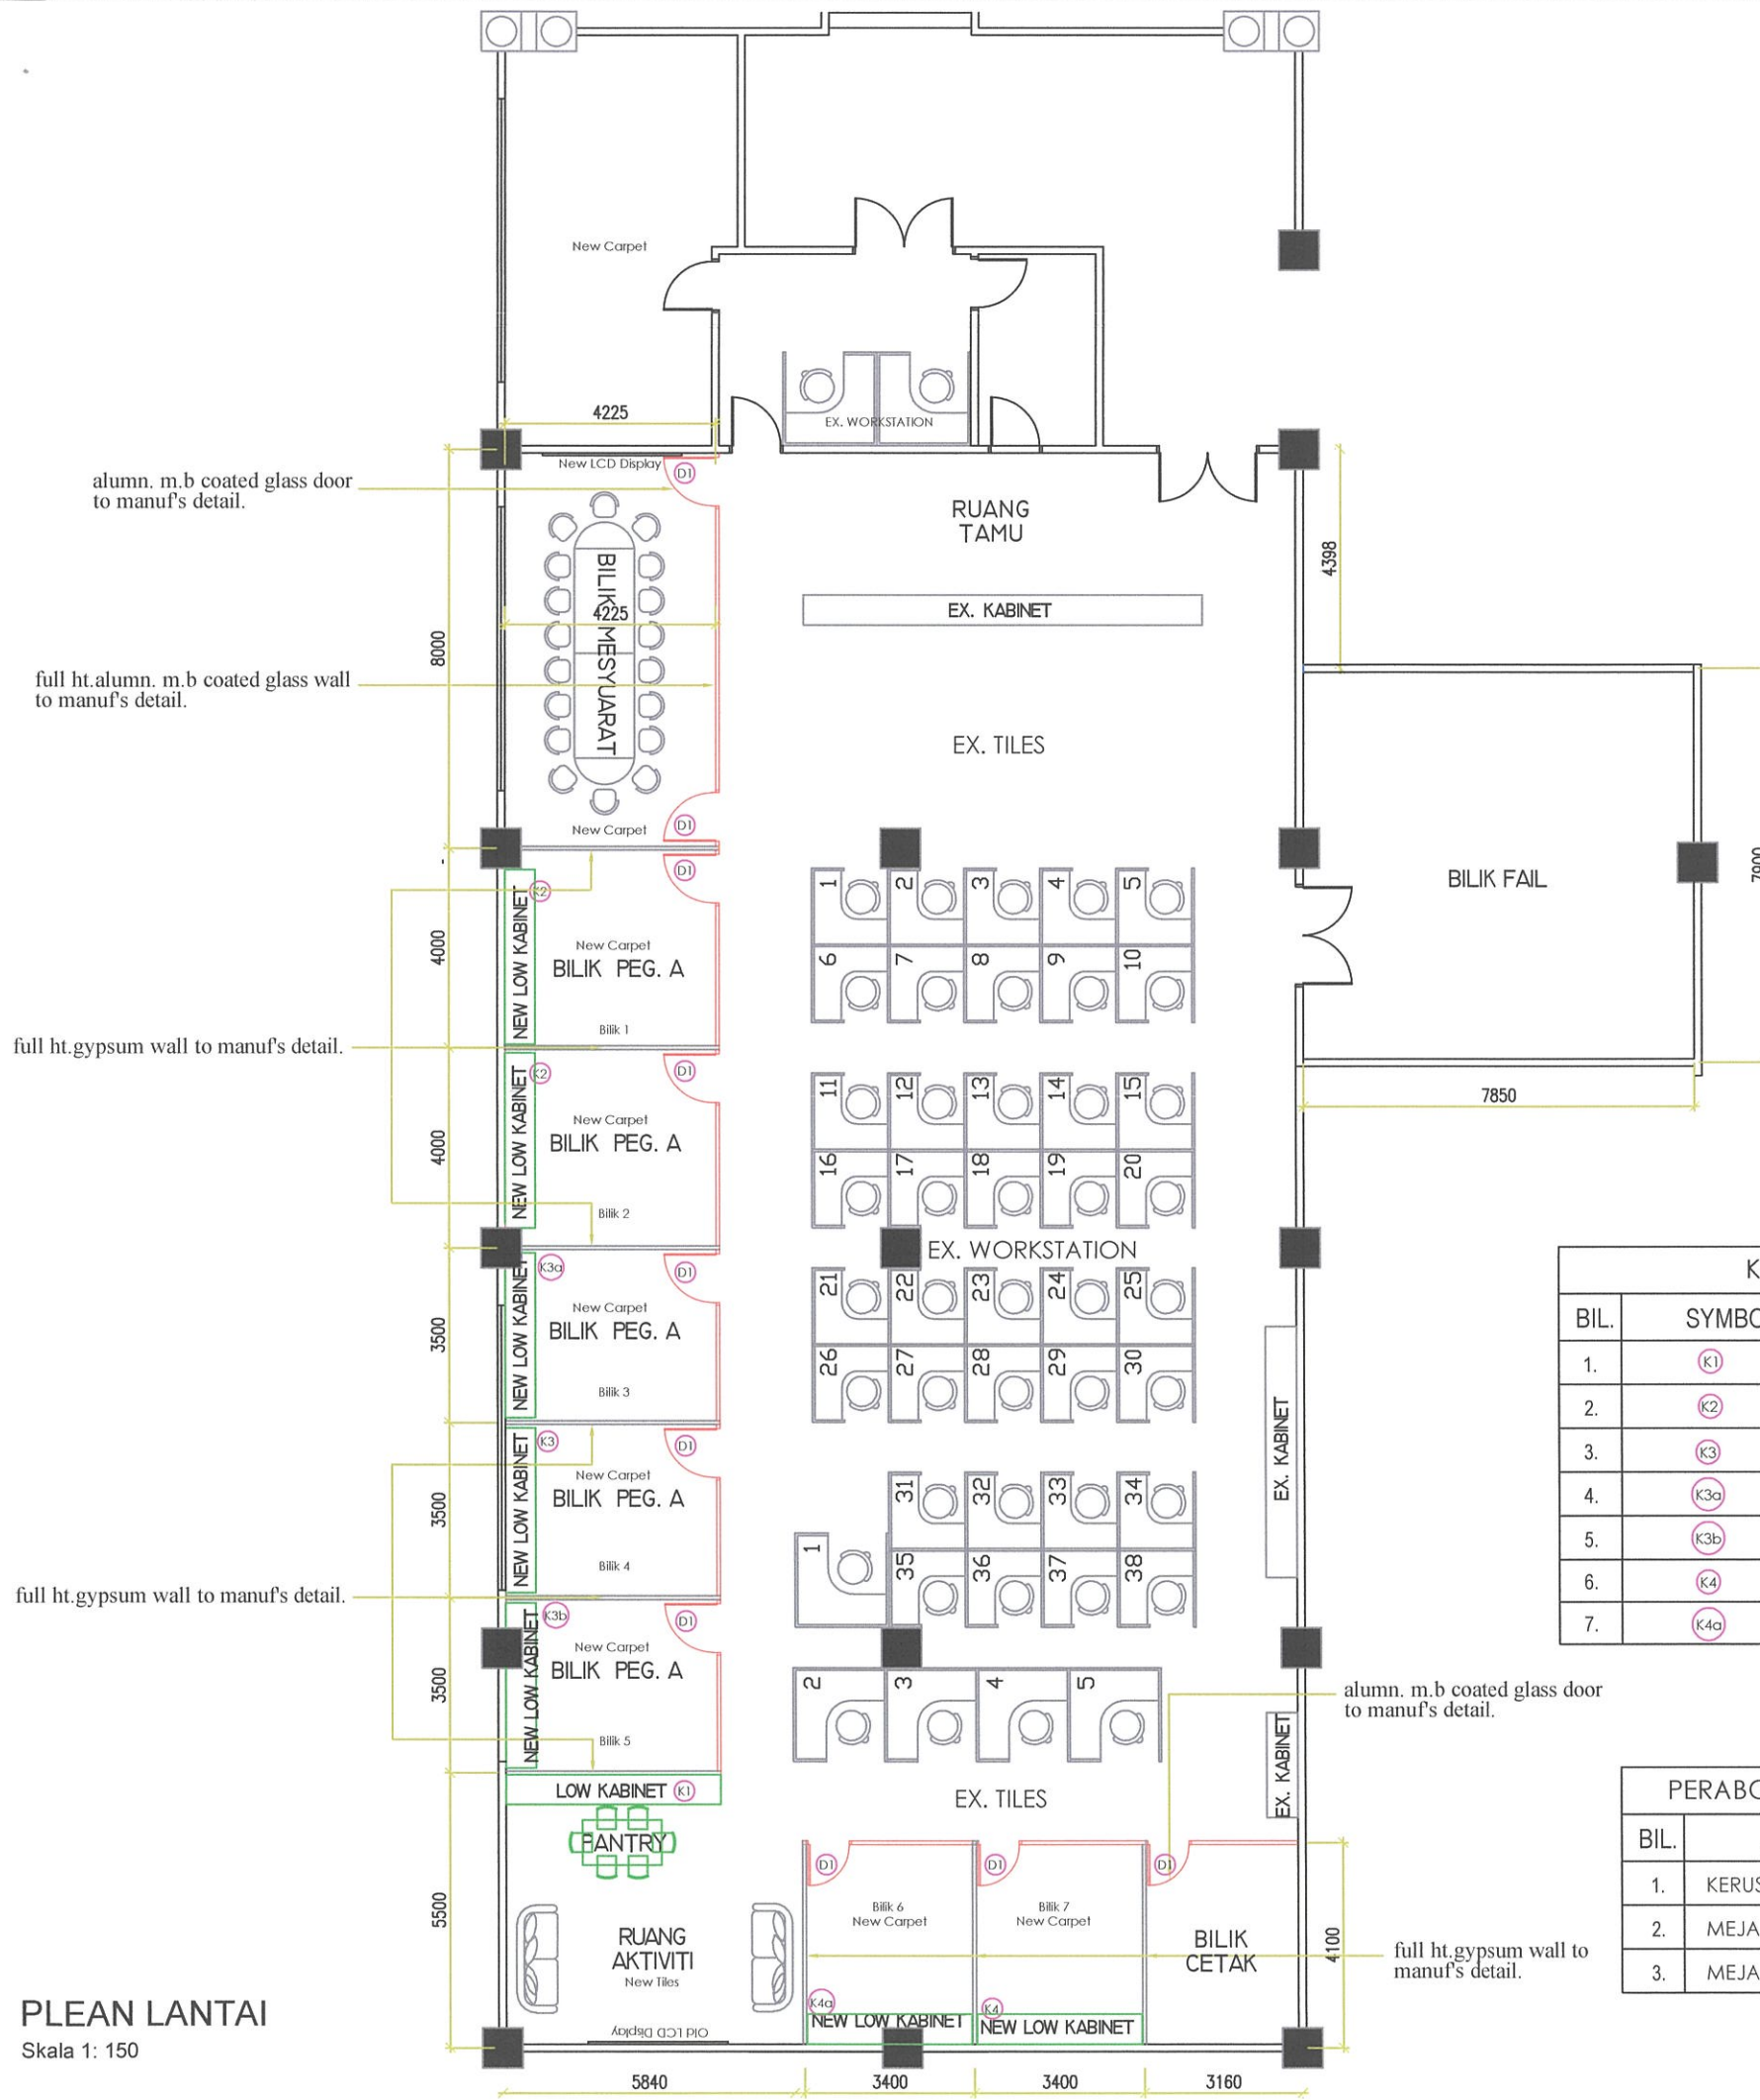

KABINET PASANG SIAP (built in)

BIL.	SYMBOL	SIZE (P x L x T)	UNIT	AREA
1.	(K1)	4300 x 600 x 1000	1	New Pantri
2.	(K2)	3500 x 600 x 1000	2	Bilik Peg.L44 (B1 & B2)
3.	(K3)	3300 x 600 x 1000	1	Bilik Peg.L41 (B4)
4.	(K3a)	3300 x 600 x 1000	1	Bilik Peg.L41 (B3)
5.	(K3b)	3300 x 600 x 1000	1	Bilik Peg.L41 (B5)
6.	(K4)	3300 x 600 x 1000	1	Bilik Peg.L32 (B7)
7.	(K4a)	3300 x 600 x 1000	1	Bilik Peg.L32 (B6)

PERABOT JABATAN UNDANG-UNDANG

BIL.	JENIS	SAIZ	UNIT
1.	KERUSI HIGH BACK	RUJUK BQ	1
2.	MEJA PANTRI	RUJUK BQ	1
3.	MEJA SET SOFA	RUJUK BQ	1

PLEAN LANTAI
Skala 1: 150



**MAJLIS BANDARAYA
SUBANG JAYA,
USJ 5,
PERSIARAN PERPADUAN,
47610 SUBANG JAYA,
SELANGOR DARUL EHSAN.**

NAMA PROJEK :

CADANGAN MENGUBAHSUAI PEJABAT
JABATAN UNDANG-UNDANG, ARAS 1,
BANGUNAN IBUPEJABAT,
MBSJ

PELAN LANTAI DEMOLISHED
(Workstation & Perabot)

DILUKIS OLEH :
Nurul Jannatulnaim Binti Zunkipili

DISEMAK OLEH :
Mohd Izwan Bin Aziz

DISAHKAN OLEH :
Nor Azmi Bin Mohd Rosli


DILULUS OLEH :
YBhg. Dato' Amirul Azizan Bin Dato' Sri Abd Rahim

TARIKH : JAN 2025

SKALA : 1:150

NO. LUKISAN : 01a

FLOOR PLAN (DEMOLISHED)
Skala 1: 150

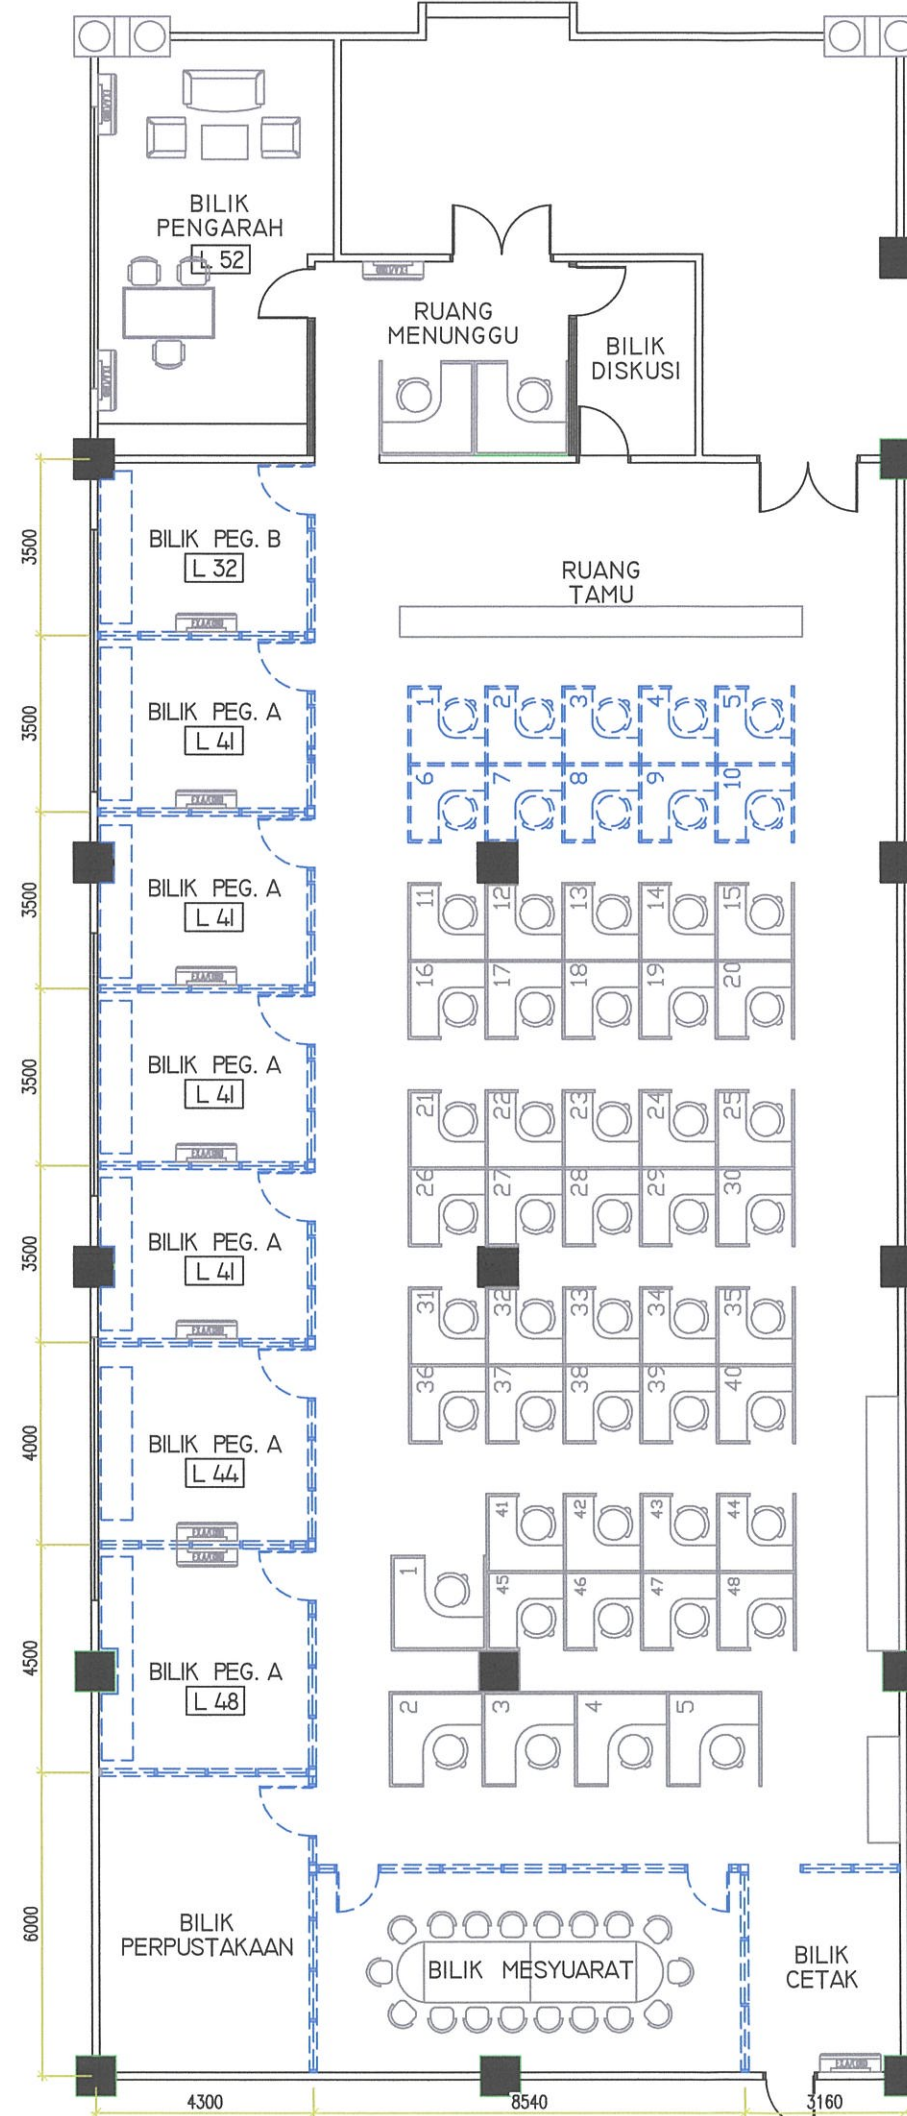



**MAJLIS BANDARAYA
SUBANG JAYA,
USJ 5,
PERSIARAN PERPADUAN,
47610 SUBANG JAYA,
SELANGOR DARUL EHSAN.**

NAMA PROJEK :

CADANGAN MENGUBAHSUAI PEJABAT
JABATAN UNDANG-UNDANG, ARAS 1,
BANGUNAN IBUPEJABAT,
MBSJ

**PELAN SILING
(Lampu, Aircond & Springkler)**

DILUKIS OLEH :
Nurul Jannatulnaim Binti Zunkipili

DISEMAK OLEH :
Mohd Izwan Bin Aziz


DISAHKAN OLEH :
Nor Azmi Bin Mohd Rosli

DILULUS OLEH :
YBhg. Dato' Amirul Azizan Bin Dato' Sri Abd Rahim

TARIKH : JAN 2025

SKALA : 1 : 150

NO. LUKISAN : 03

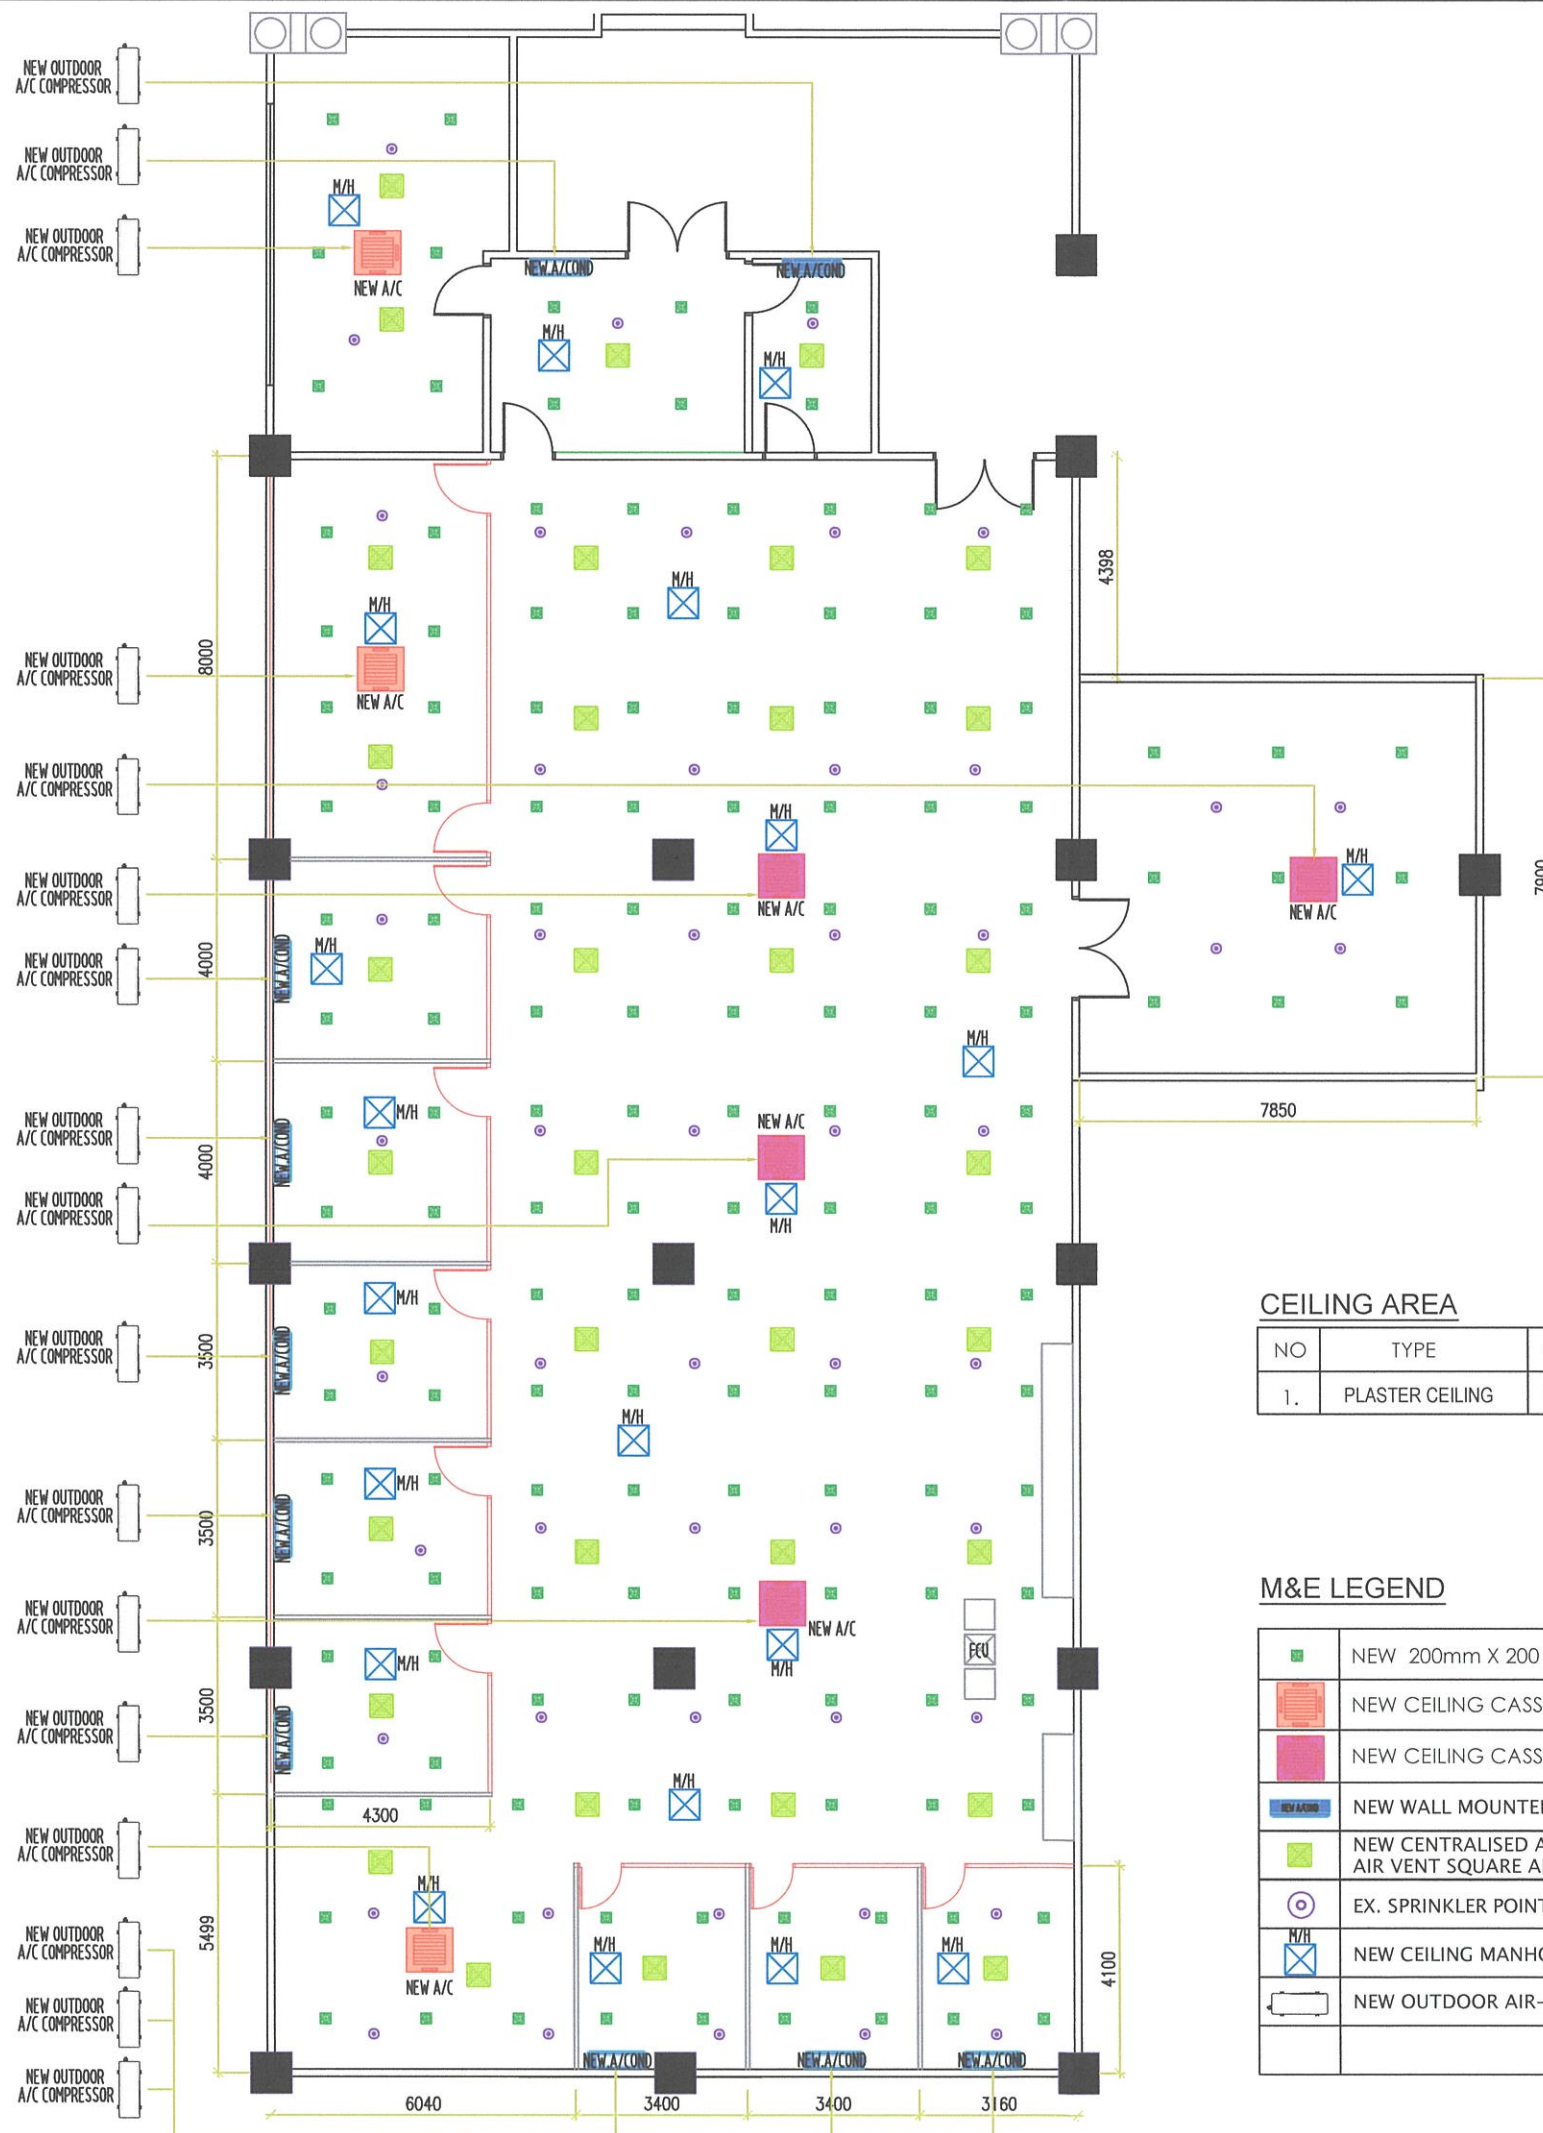

CEILING AREA

NO	TYPE	SIZE
1.	PLASTER CEILING	633 m ²

M&E LEGEND

	NEW 200mm X 200 mm(Downlight Lamp)	153 unit
	NEW CEILING CASSETTE AIR-COND 2.0HP	3 unit
	NEW CEILING CASSETTE AIR-COND 3.0HP	4 unit
	NEW WALL MOUNTED AIR-COND 1.0HP	10 unit
	NEW CENTRALISED A/COND. SYSTEM AIR VENT SQUARE AIR CEILING 4 WAY DIFFUSER	36 unit
	EX. SPRINKLER POINT	53 unit
	NEW CEILING MANHOLE	21 unit
	NEW OUTDOOR AIR-COND (COMPRESSOR)	17 unit

PELAN SILING & LAMPU

Skala 1: 150



**MAJLIS BANDARAYA
SUBANG JAYA,
USJ 5,
PERSIARAN PERPADUAN,
47610 SUBANG JAYA,
SELANGOR DARUL EHSAN.**

NAMA PROJEK :

CADANGAN MENGUBAHSUAI PEJABAT
JABATAN UNDANG-UNDANG, ARAS 1,
BANGUNAN IBUPEJABAT,
MBSJ

**PELAN LANTAI
(M & E)**

DILUKIS OLEH :
Nurul Jannatulnaim Binti Zunkipili

DISEMAK OLEH :
Mohd Izwan Bin Aziz


DISAHKAN OLEH :
Nor Azmi Bin Mohd Rosli

DILULUS OLEH :
YBhg. Dato' Amirul Azizan Bin Dato' Sri Abd Rahim

TARIKH : JAN 2025

SKALA : 1 : 150

NO. LUKISAN : 04

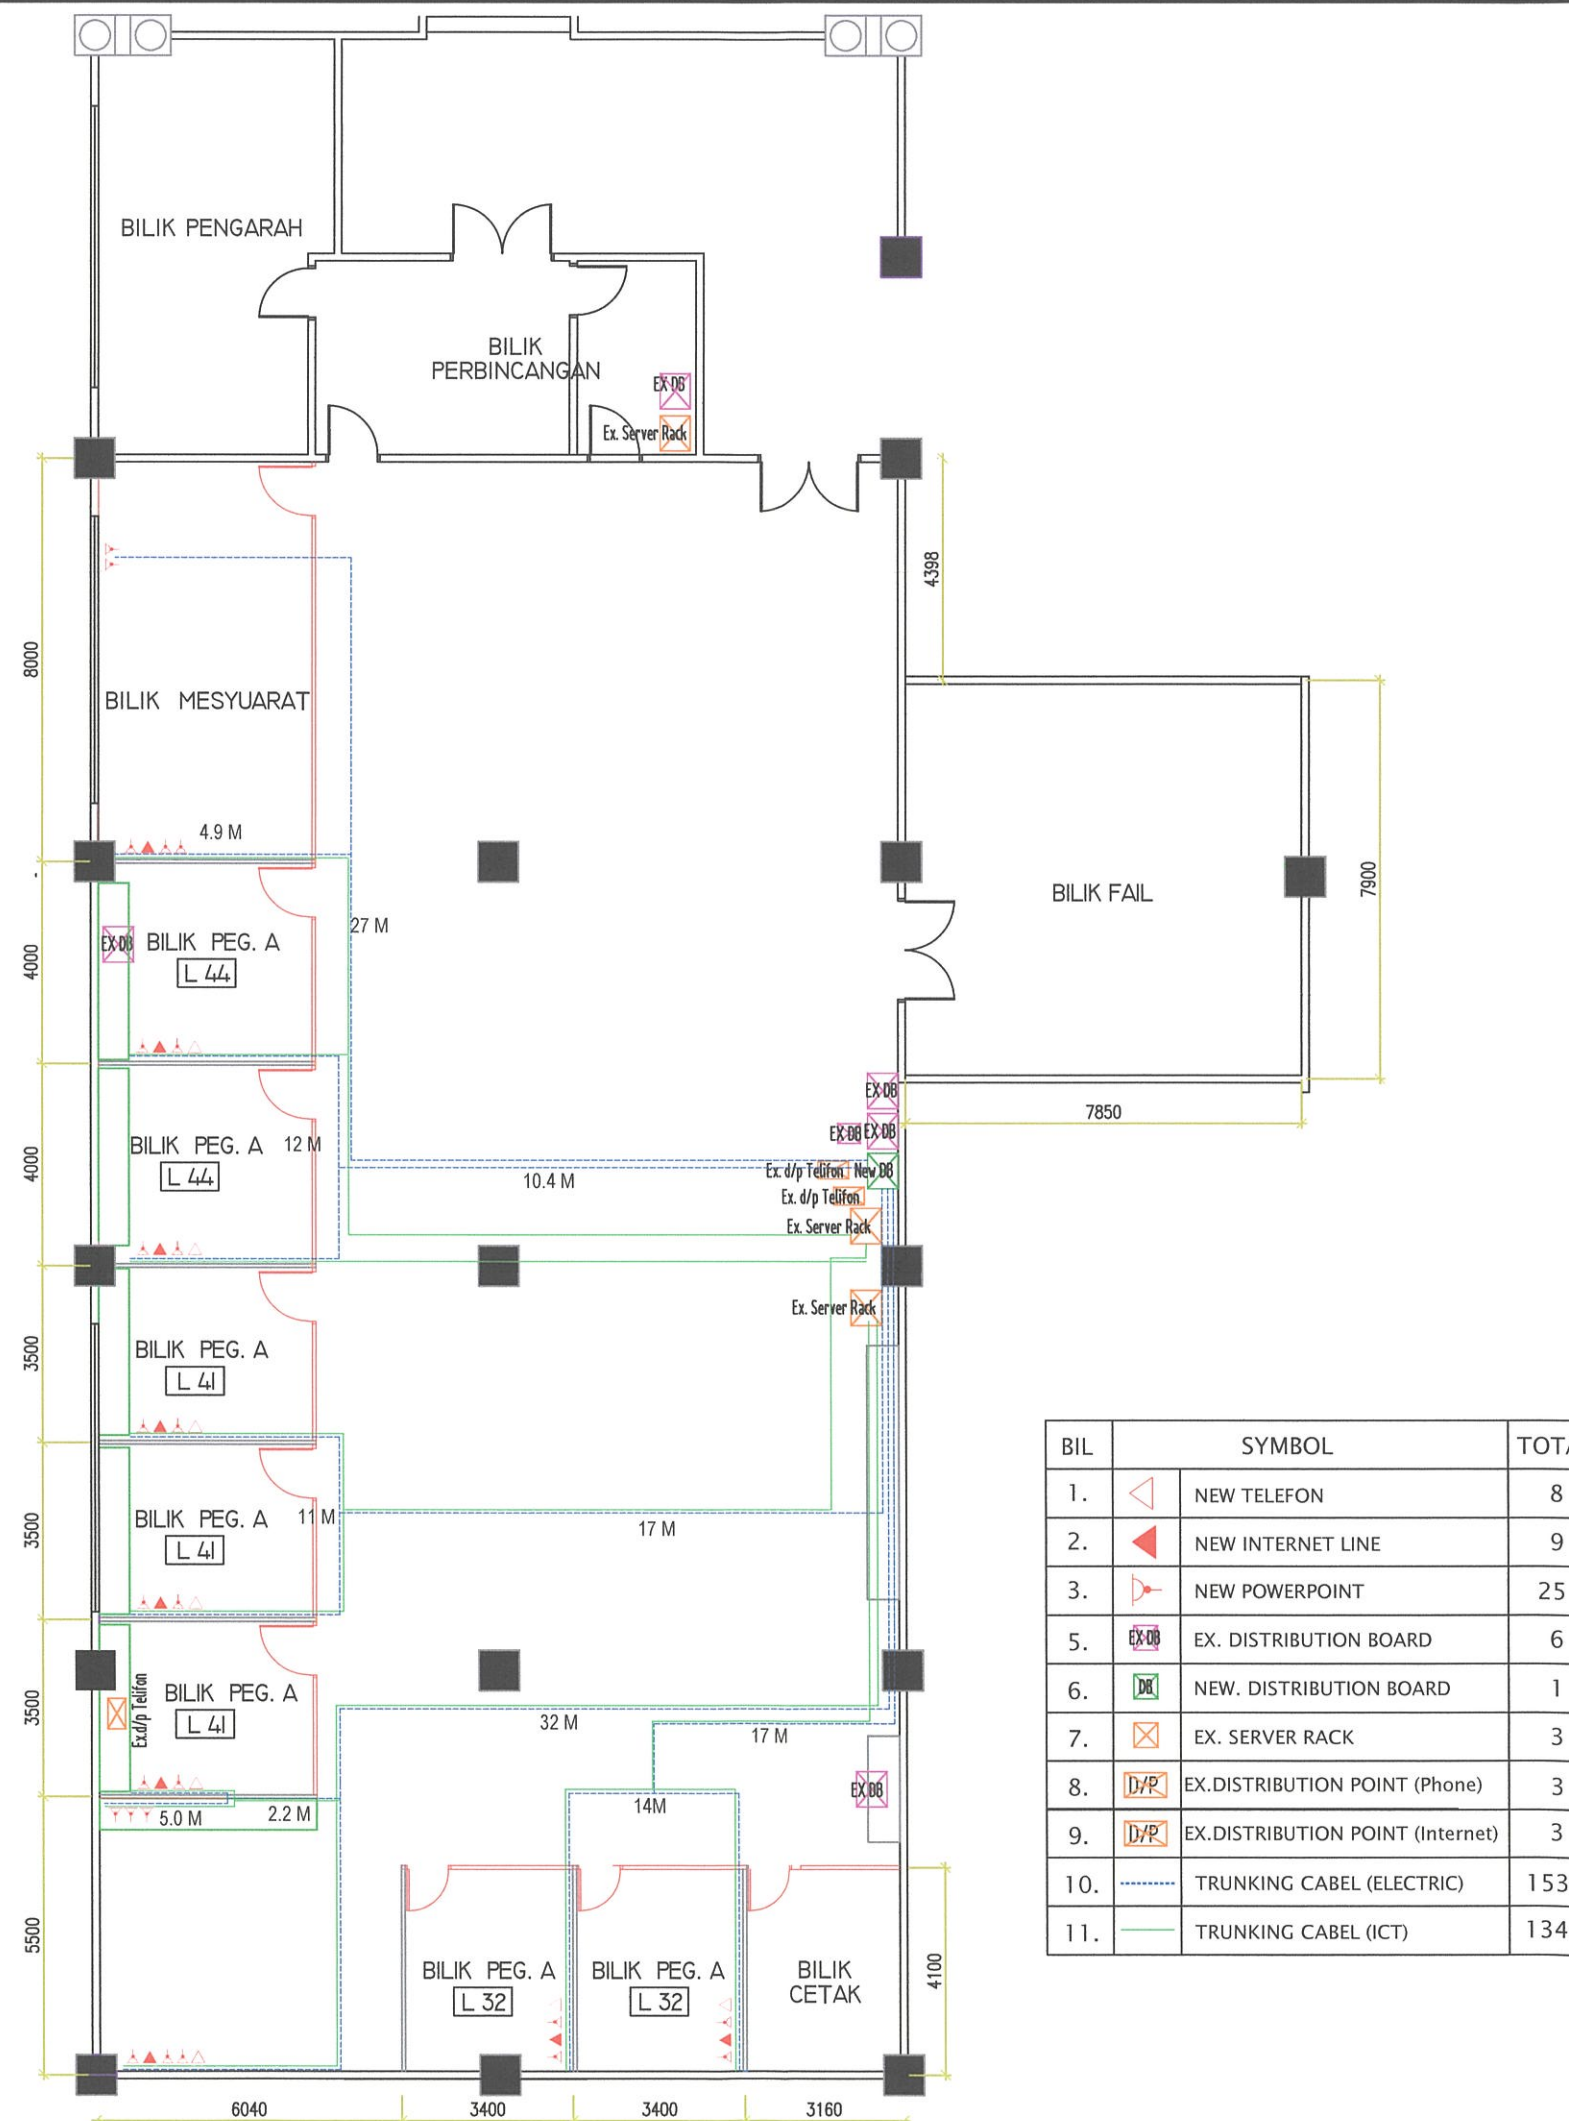

PELAN LANTAI M&E
Skala 1: 150



**MAJLIS BANDARAYA
SUBANG JAYA,**
USJ 5,
PERSIARAN PERPADUAN,
47610 SUBANG JAYA,
SELANGOR DARUL EHSAN.

NAMA PROJEK :

CADANGAN MENGUBAHSUAI
PEJABAT
JABATAN UNDANG-UNDANG
ARAS 1, BANGUNAN IBUPEJABAT
MAJLIS BANDARAYA
SUBANG JAYA

**CUSTOM CABINET (K1)
CUSTOM CABINET (K2)**

DILUKIS OLEH :
NURUL JANNATULNAIM BINTI ZUNKIPILI

DISEMAK OLEH :
MOHD IZWAN B.AZIZ






DISAHKAN OLEH :
NOR AZMI BIN MOHD ROSLI

DILULUSKAN OLEH :
YBHG.DATO' AMIRUL AZIZAN BIN DATO' SRI ABD RAHIM

TARIKH : JAN 2025

SKALA : 1 : 50

NO. LUKISAN : 05

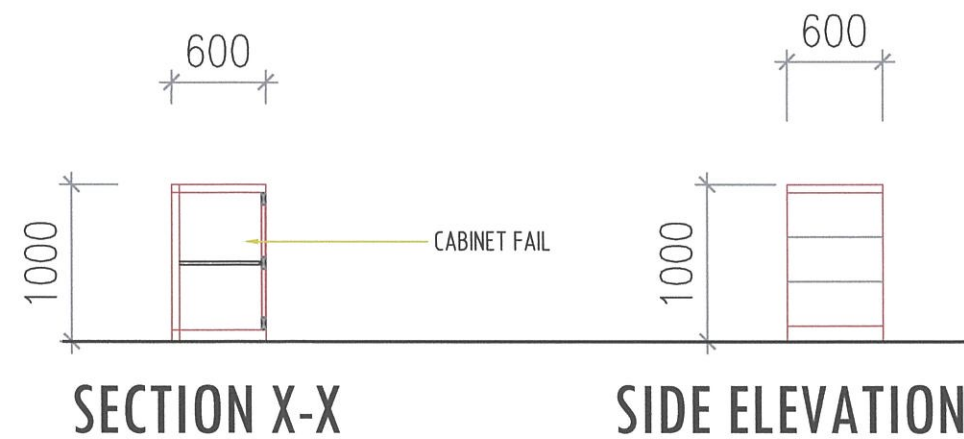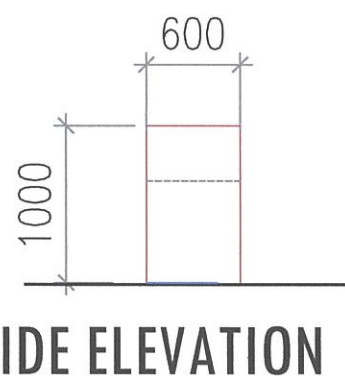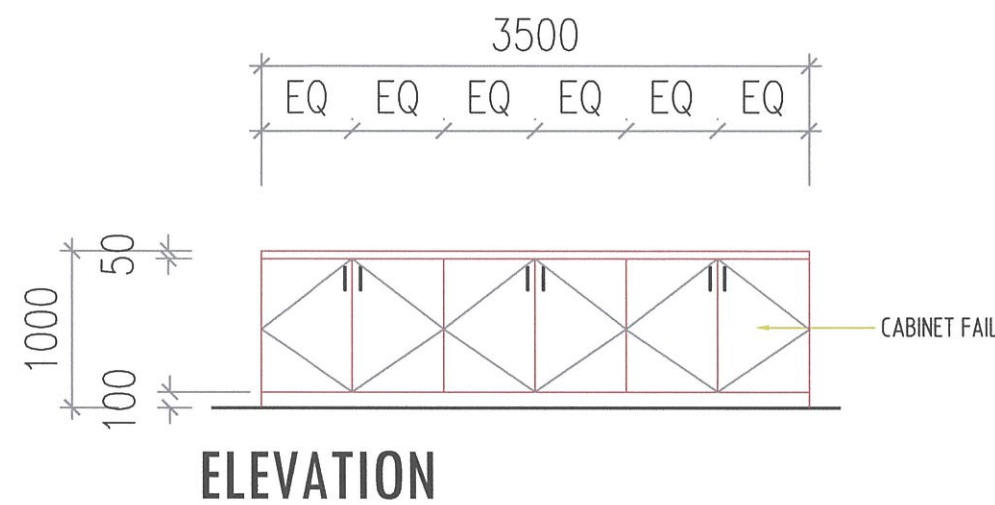
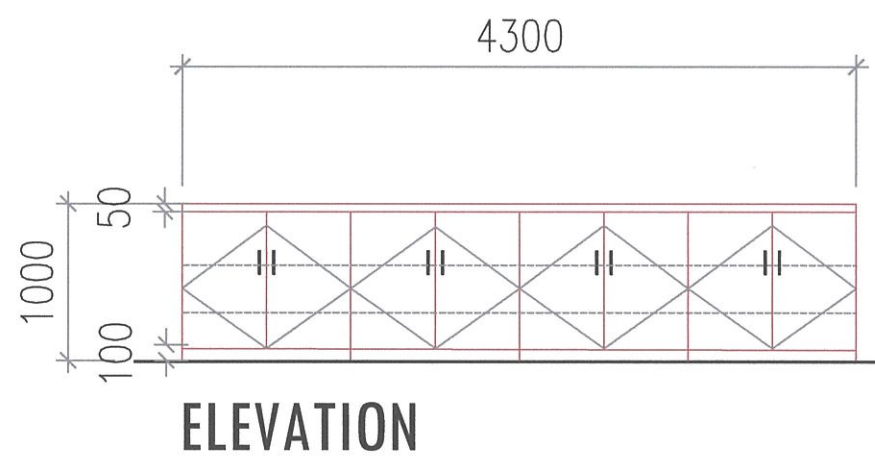
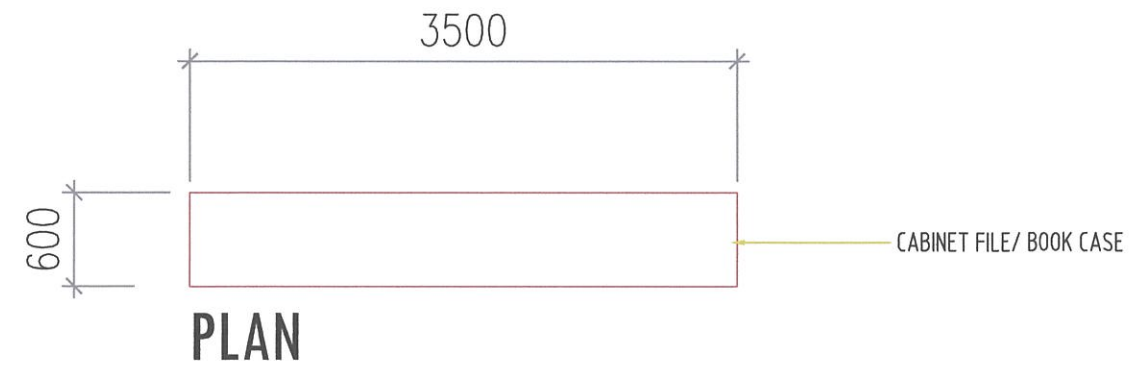


KABINET (K1)
-PANTRI-
SKALA 1 : 50

KABINET (K2)
-BILIK 1 & BILIK 2-
SKALA 1 : 50



**MAJLIS BANDARAYA
SUBANG JAYA,**
USJ 5,
PERSIARAN PERPADUAN,
47610 SUBANG JAYA,
SELANGOR DARUL EHSAN.

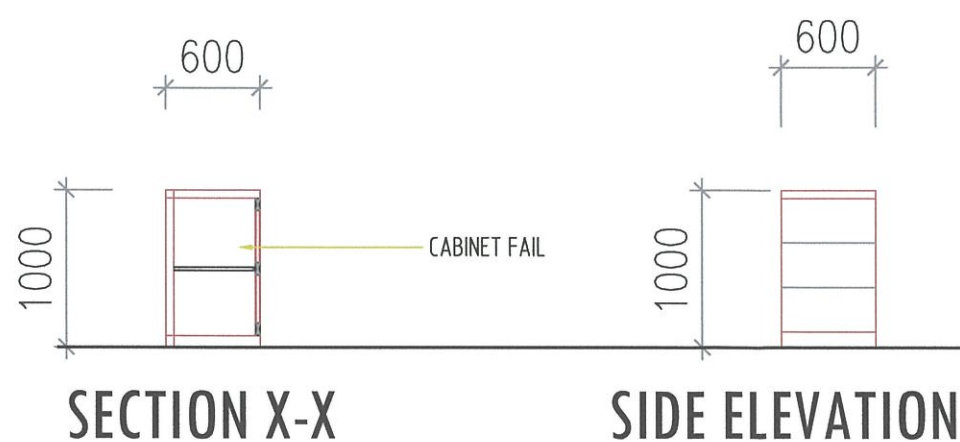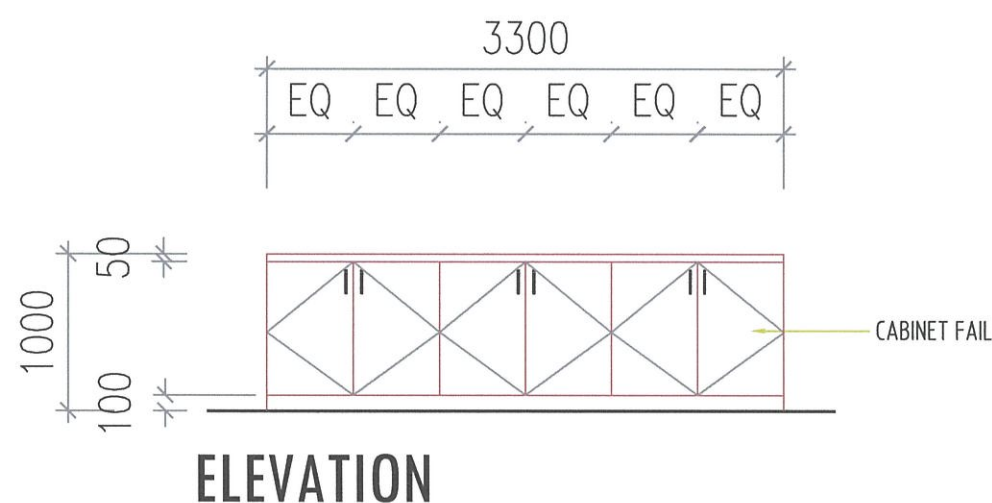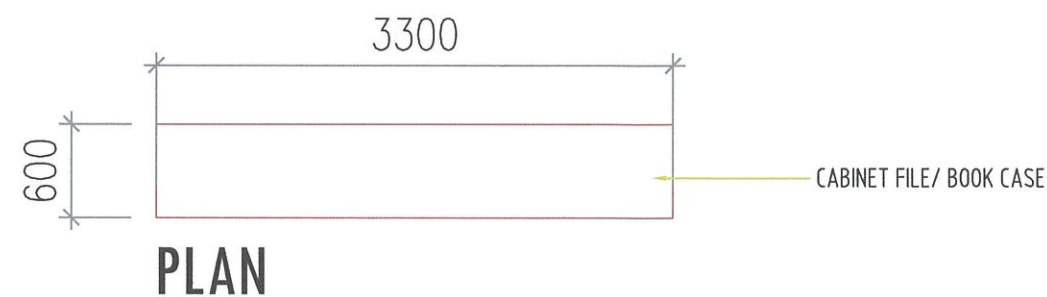

KABINET (K3, K3a, K3b, K4, K4a)
-BILIK 3, Bilik4, Bilik 5, Bilik 6 & Bilik 7)
SKALA 1 : 50

NAMA PROJEK :

CADANGAN MENGUBAHSUAI
PEJABAT
JABATAN UNDANG-UNDANG
ARAS 1, BANGUNAN IBUPEJABAT
MAJLIS BANDARAYA
SUBANG JAYA

CUSTOM CABINET (K3,K3a,K3b,K4,K4a)

DILUKIS OLEH :
NURUL JANNATULNAIM BINTI ZUNKIPILI

DISEMAK OLEH :
MOHD IZWAN B.AZIZ

DISAHKAN OLEH :
NOR AZMI BIN MOHD ROSLI

DILULUSKAN OLEH :
YBHG.DATO' AMIRUL AZIZAN BIN DATO' SRI ABD RAHIM

TARIKH : JAN 2025

SKALA : 1 : 50

NO. LUKISAN : 06