

NOTA :

PROJEK:

**KERJA - KERJA MEMBINA KIOSK DAN LAIN - LAIN KERJA YANG BERKAITAN DI KAMPUNG BUKIT LANCHONG, PUCHONG, MB SUBANG JAYA.**

DISEMAK OLEH :

*Ts. Kamilawati Binti Ibrahim*  
Ts. KAMILAWATI BINTI IBRAHIM  
PENOLONG PENGARAH  
JABATAN KEJURUTERAAN  
MAJLIS BANDARAYA SUBANG JAYA

DILULUSKAN OLEH :

*Ir. Dr. H.J. Mohd Ariffuddin Bin H.J. Kamari*  
Ir. Dr. H.J. MOHD ARIFFUDDIN BIN H.J. KAMARI  
PENGARAH  
JABATAN KEJURUTERAAN  
MAJLIS BANDARAYA SUBANG JAYA

PEMILIK :

**JURUTERA PROFESIONAL**  
AWAM  
*Ir. Dr. H.J. Mohd Ariffuddin Bin H.J. Kamari*  
MBSJ P114520  
**JABATAN KEJURUTERAAN**  
MAJLIS BANDARAYA SUBANG JAYA,  
USJ 5, PERSIARAN PERPADUAN,  
47610 SUBANG JAYA,  
SELANGOR DARUL EHSAN.

TAJUK :

**LOCATION PLAN**

DILUKIS OLEH : PN. NOOR SIKHA BINTI LAJIS

DISEMAK OLEH : Ts. KAMILAWATI BINTI IBRAHIM

DILULUSKAN OLEH : Ir. Dr. MOHD ARIFFUDDIN BIN KAMARI

TARIKH : 29 / 05 / 2024

SKALA : TIDAK BERSKALA


NO. LUKISAN : LUK. 1

NOTA :

PROJEK:

**KERJA - KERJA MEMBINA KIOSK DAN LAIN - LAIN KERJA YANG BERKAITAN DI KAMPUNG BUKIT LANCHONG, PUCHONG, MB SUBANG JAYA.**

DISEMAK OLEH :

  
**Ts. KAMILAWATI BINTI IBRAHIM**  
PENOLONG PENGARAH  
JABATAN KEJURUTERAAN  
MAJLIS BANDARAYA SUBANG JAYA

DILULUSKAN OLEH :

  
**Ir. Dr. HJ. MOHD ARIFFUDDIN BIN HJ. KAMARI**  
PENGARAH  
JABATAN KEJURUTERAAN  
MAJLIS BANDARAYA SUBANG JAYA

PEMILIK :

  
**JABATAN KEJURUTERAAN**  
MAJLIS BANDARAYA SUBANG JAYA,  
USJ 5, PERSIARAN PERPADUAN,  
47610 SUBANG JAYA,  
SELANGOR DARUL EHSAN.

TAJUK :

**SITE PLAN**

DILUKIS OLEH : PN. NOOR SIKHA BINTI LAJIS

DISEMAK OLEH : Ts. KAMILAWATI BINTI IBRAHIM

DILULUSKAN OLEH : Ir. Dr. MOHD ARIFFUDDIN BIN KAMARI

TARIKH : 29 / 05 / 2024

SKALA : TIDAK BERSKALA


NO. LUKISAN : LUK. 2

PANGSAPURI MUTIARA, PUTRA HIEGHT

KAWASAN LAPANG SEDIADA

JALAN KAMPUNG BUKIT LANCHONG

JALAN  
IKAN PUYU

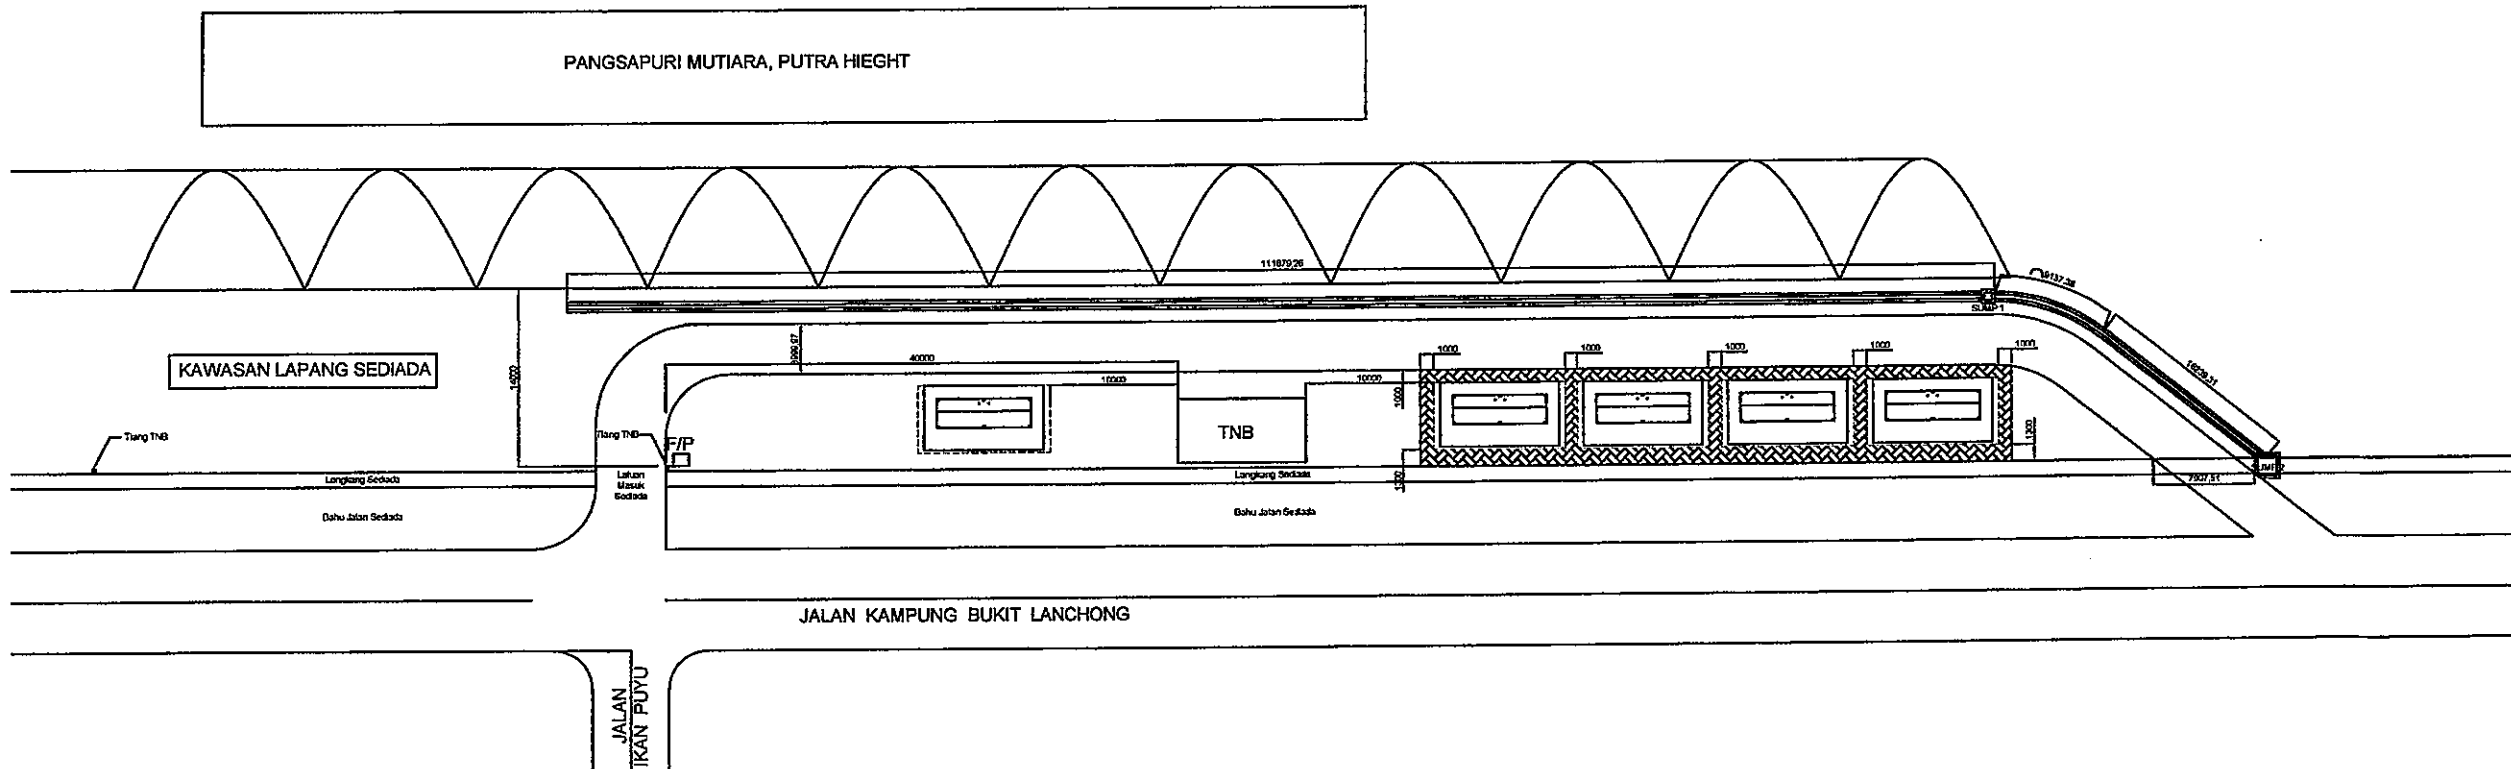

NOTA :

PROJEK:

**KERJA - KERJA MEMBINA KIOSK DAN LAIN - LAIN KERJA YANG BERKAITAN DI KAMPUNG BUKIT LANCHONG, PUCHONG, MB SUBANG JAYA.**


DISEMAK OLEH :

*Ts. Kamilawati Binti Ibrahim*  
Ts. KAMILAWATI BINTI IBRAHIM  
PENOLONG PENGAH  
JABATAN KEJURUTERAAN  
MAJLIS BANDARAYA SUBANG JAYA

DILULUSKAN OLEH :

*Ir. Dr. H.J. Mohd Ariffuddin Bin H.J. Kamari*  
Ir. Dr. H.J. MOHD ARIFFUDDIN BIN H.J. KAMARI  
PENGAH  
JABATAN KEJURUTERAAN  
MAJLIS BANDARAYA SUBANG JAYA

PEMILIK :

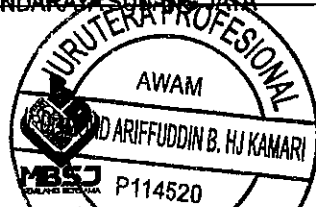

**JABATAN KEJURUTERAAN**  
MAJLIS BANDARAYA SUBANG JAYA,  
USJ 5, PERSIARAN PERPADUAN,  
47610 SUBANG JAYA,  
SELANGOR DARUL EHSAN.

TAJUK :

**FLOOR & ROOF PLAN**

DILUKIS OLEH : PN. NOOR SIKHA BINTI LAJIS


DISEMAK OLEH : Ts. KAMILAWATI BINTI IBRAHIM

DILULUSKAN OLEH : Ir. Dr. MOHD ARIFFUDDIN BIN KAMARI


TARIKH : 29 / 05 / 2024

SKALA : 1:50

NO. LUKISAN : LUK. 3

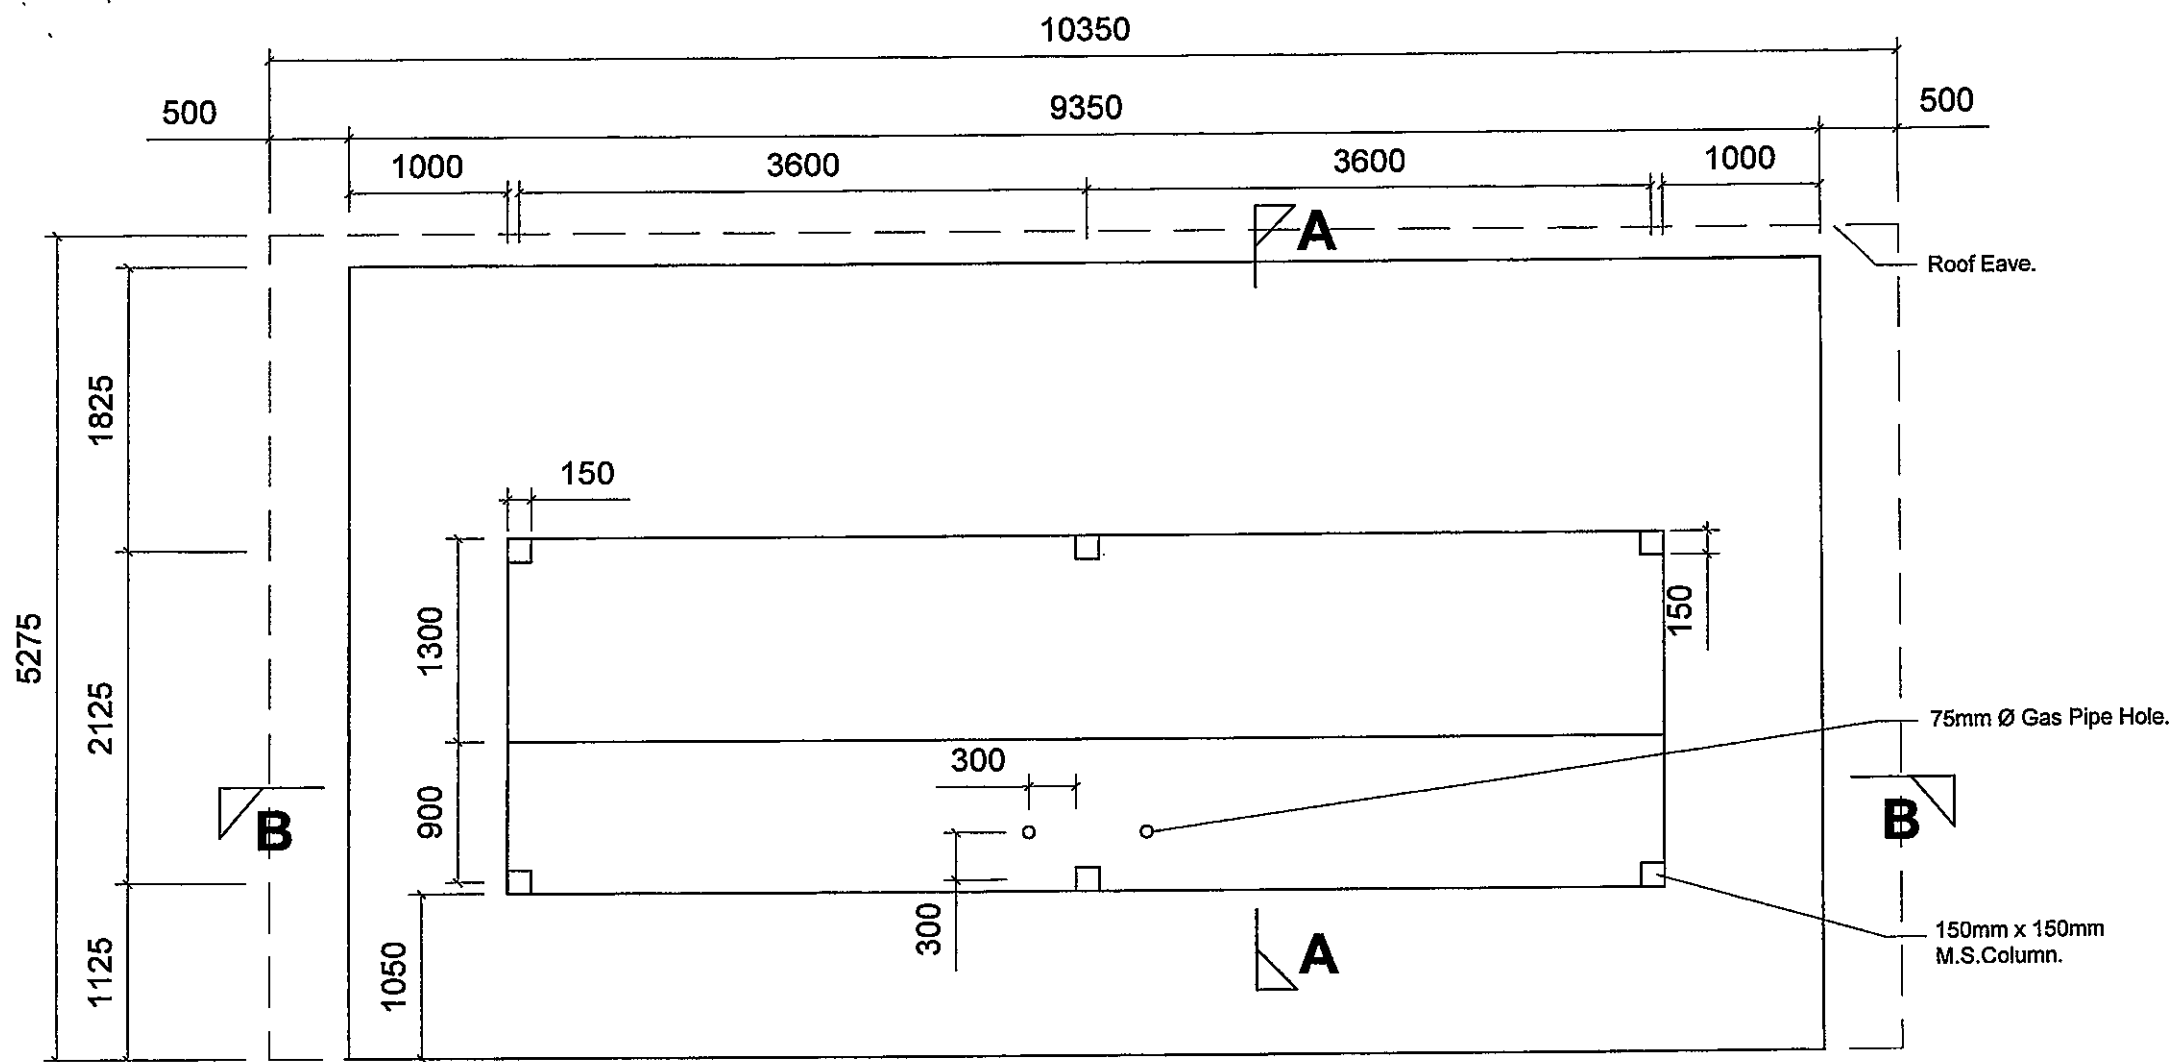

**FLOOR PLAN**

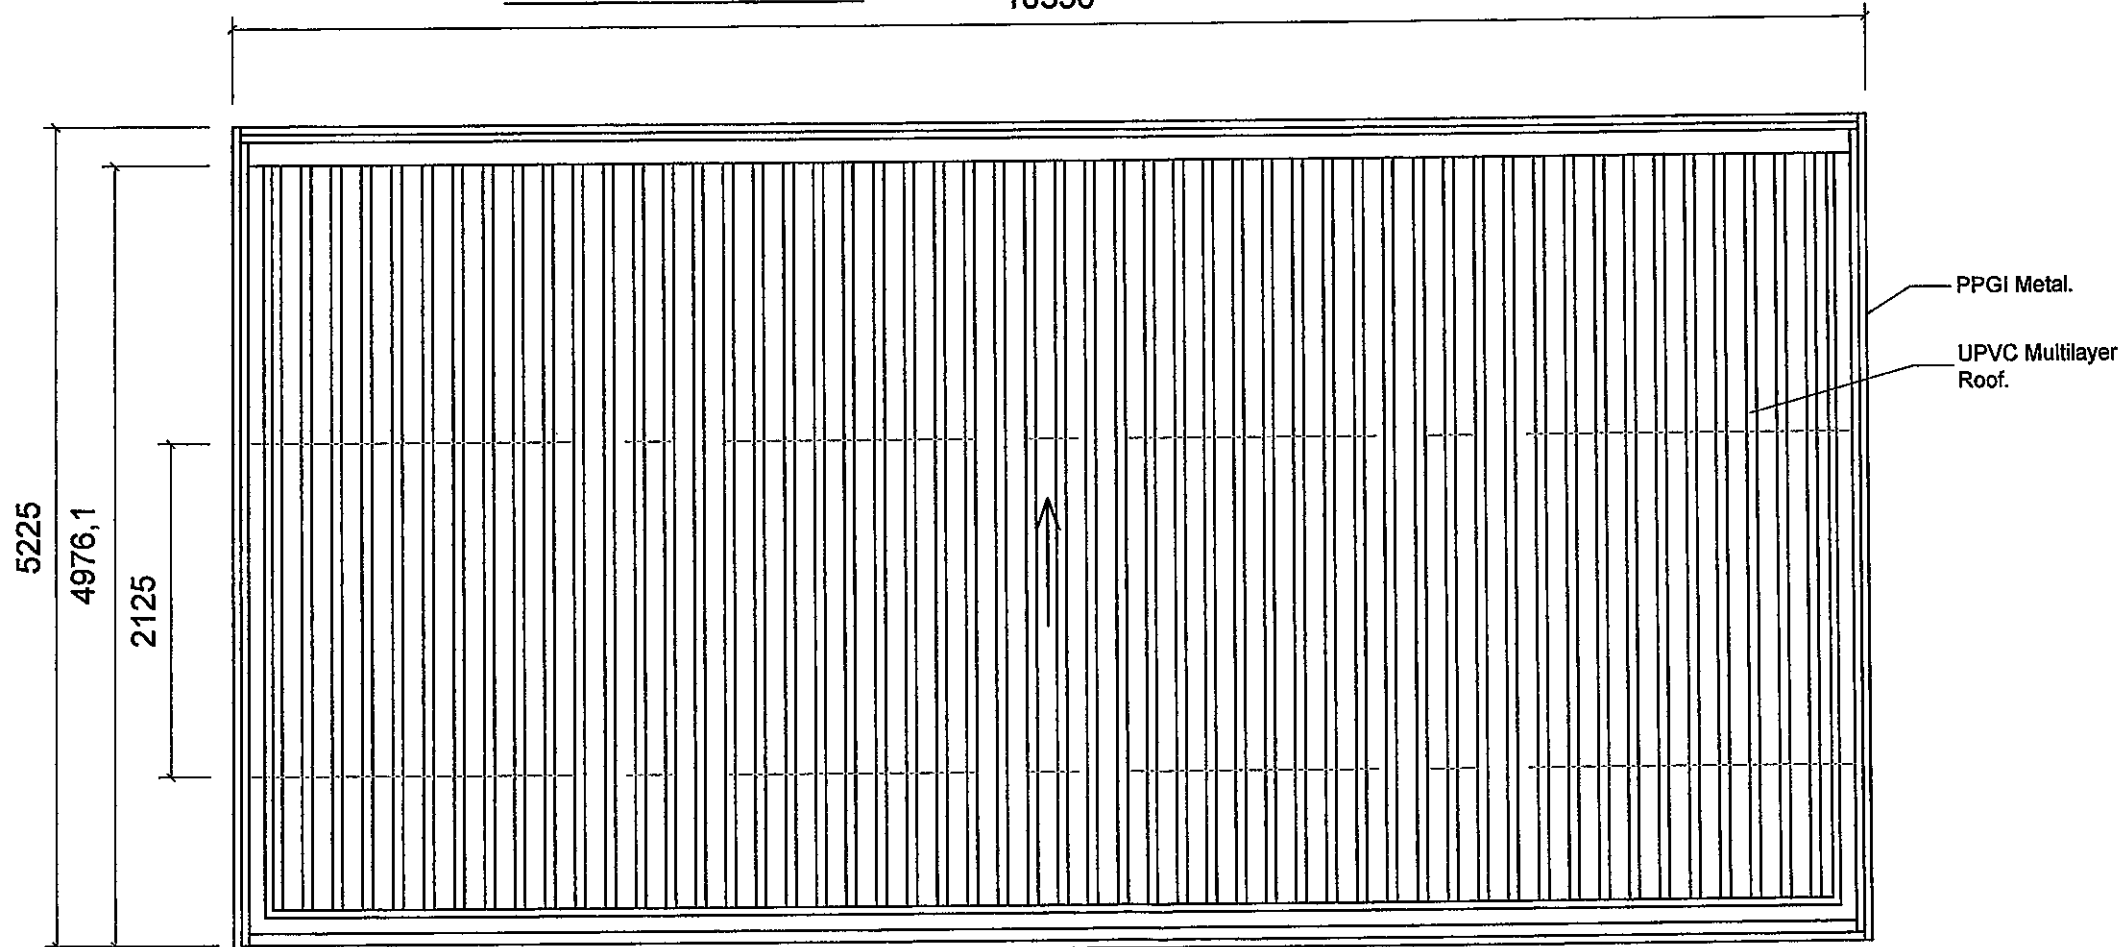

**ROOF PLAN**

NOTA :

PROJEK:

**KERJA - KERJA MEMBINA KIOSK DAN LAIN - LAIN KERJA YANG BERKAITAN DI KAMPUNG BUKIT LANCHONG, PUCHONG, MB SUBANG JAYA.**


DISEMAK OLEH :

*[Signature]*  
Ts. KAMILAWATI BINTI IBRAHIM  
PENOLONG PENGARAH  
JABATAN KEJURUTERAAN  
MAJLIS BANDARAYA SUBANG JAYA

DILULUSKAN OLEH :

*[Signature]*  
Ir. Dr. MOHD ARIFFUDDIN BIN HJ. KAMARI  
PENGARAH  
JABATAN KEJURUTERAAN  
MAJLIS BANDARAYA SUBANG JAYA

PEMILIK :

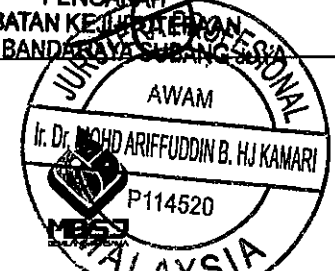

**JABATAN KEJURUTERAAN**  
MAJLIS BANDARAYA SUBANG JAYA,  
USJ 5, PERSIARAN PERPADUAN,  
47610 SUBANG JAYA,  
SELANGOR DARUL EHSAN.

TAJUK :

**SECTION A-A,  
SECTION B-B,  
DETAIL 'X' & 'Y'.**

DILUKIS OLEH : PN. NOOR SIKHA BINTI LAJIS


DISEMAK OLEH : Ts. KAMILAWATI BINTI IBRAHIM

DILULUSKAN OLEH : Ir. Dr. MOHD ARIFFUDDIN BIN KAMARI


TARIKH : 29 / 05 / 2024

SKALA : 1:50


NO. LUKISAN : LUK. 6

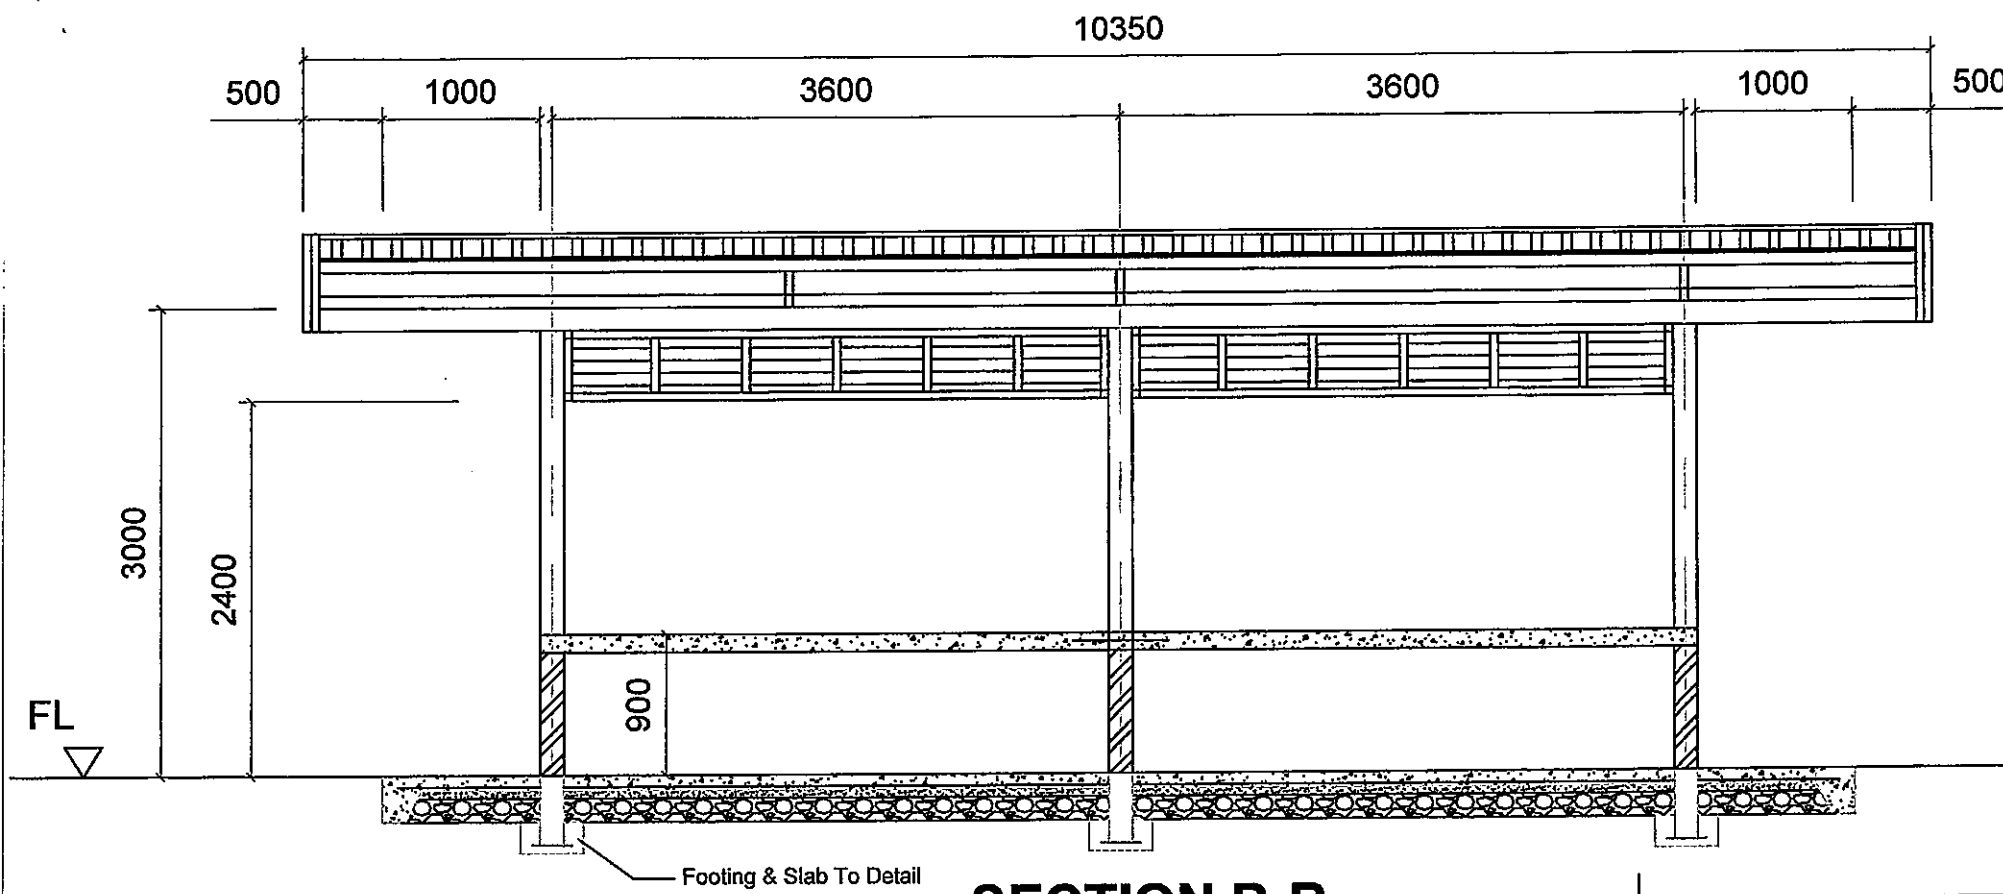


**SECTION B-B**

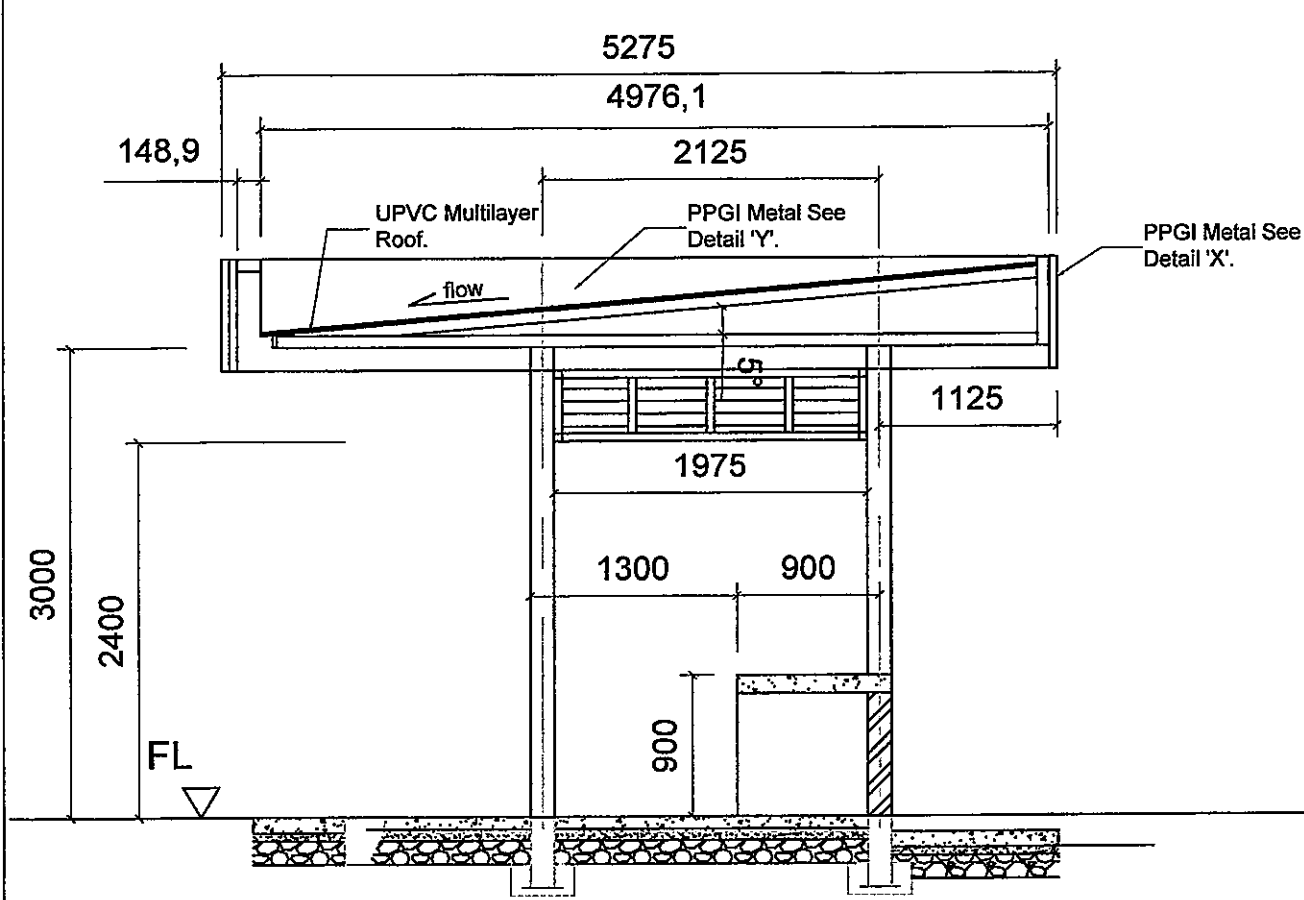

**SECTION A-A**

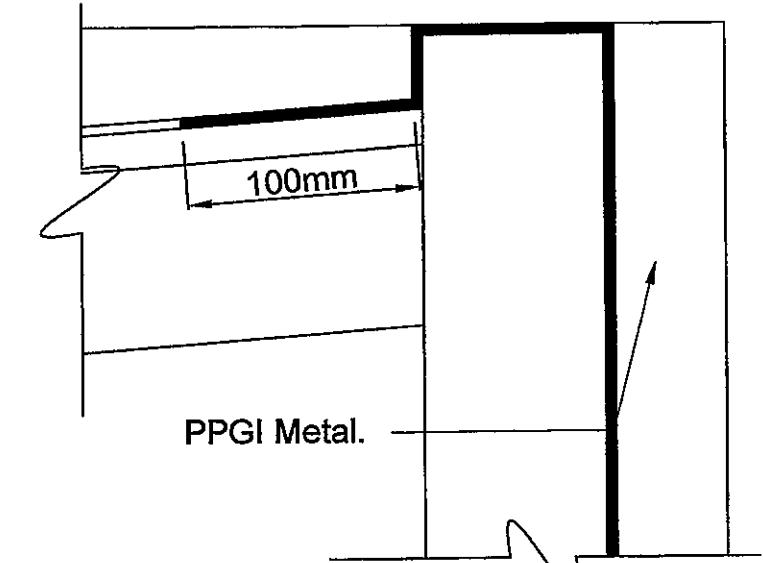

**DETAIL 'X'**  
N.T.S.

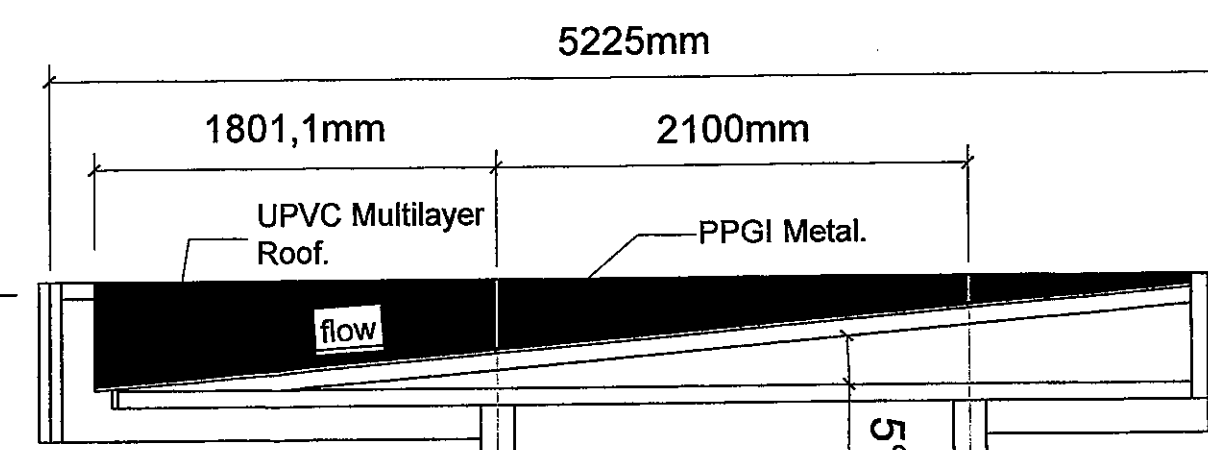


**DETAIL 'Y'**  
N.T.S.

NOTA :

PROJEK:

**KERJA - KERJA MEMBINA KIOSK DAN LAIN - LAIN KERJA YANG BERKAITAN DI KAMPUNG BUKIT LANCHONG, PUCHONG, MB SUBANG JAYA.**


DISEMAK OLEH :

  
Ts. KAMILAWATI BINTI IBRAHIM  
PENOLONG PENGARAH  
JABATAN KEJURUTERAAN  
MAJLIS BANDARAYA SUBANG JAYA

DILULUSKAN OLEH :

  
Ir. Dr. H.J. MOHD ARIFFUDDIN BIN H.J. KAMARI  
PENGARAH  
JABATAN KEJURUTERAAN  
MAJLIS BANDARAYA SUBANG JAYA

PEMILIK :

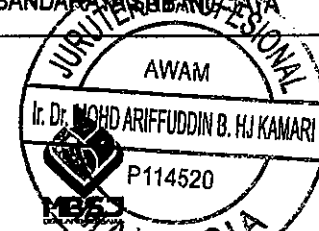  
AWAM  
Ir. Dr. MOHD ARIFFUDDIN B. H.J. KAMARI  
P114520  
MALAYSIA  
**JABATAN KEJURUTERAAN**  
MAJLIS BANDARAYA SUBANG JAYA,  
USJ 5, PERSIARAN PERPADUAN,  
47610 SUBANG JAYA,  
SELANGOR DARUL EHSAN.

TAJUK :

**FRONT & REAR ELEVATION**

DILUKIS OLEH : PN. NOOR SIKHA BINTI LAJIS


DISEMAK OLEH : Ts. KAMILAWATI BINTI IBRAHIM

DILULUSKAN OLEH : Ir. Dr. MOHD ARIFFUDDIN BIN KAMARI


TARIKH : 29 / 05 / 2024

SKALA : 1:50

NO. LUKISAN : LUK. 5

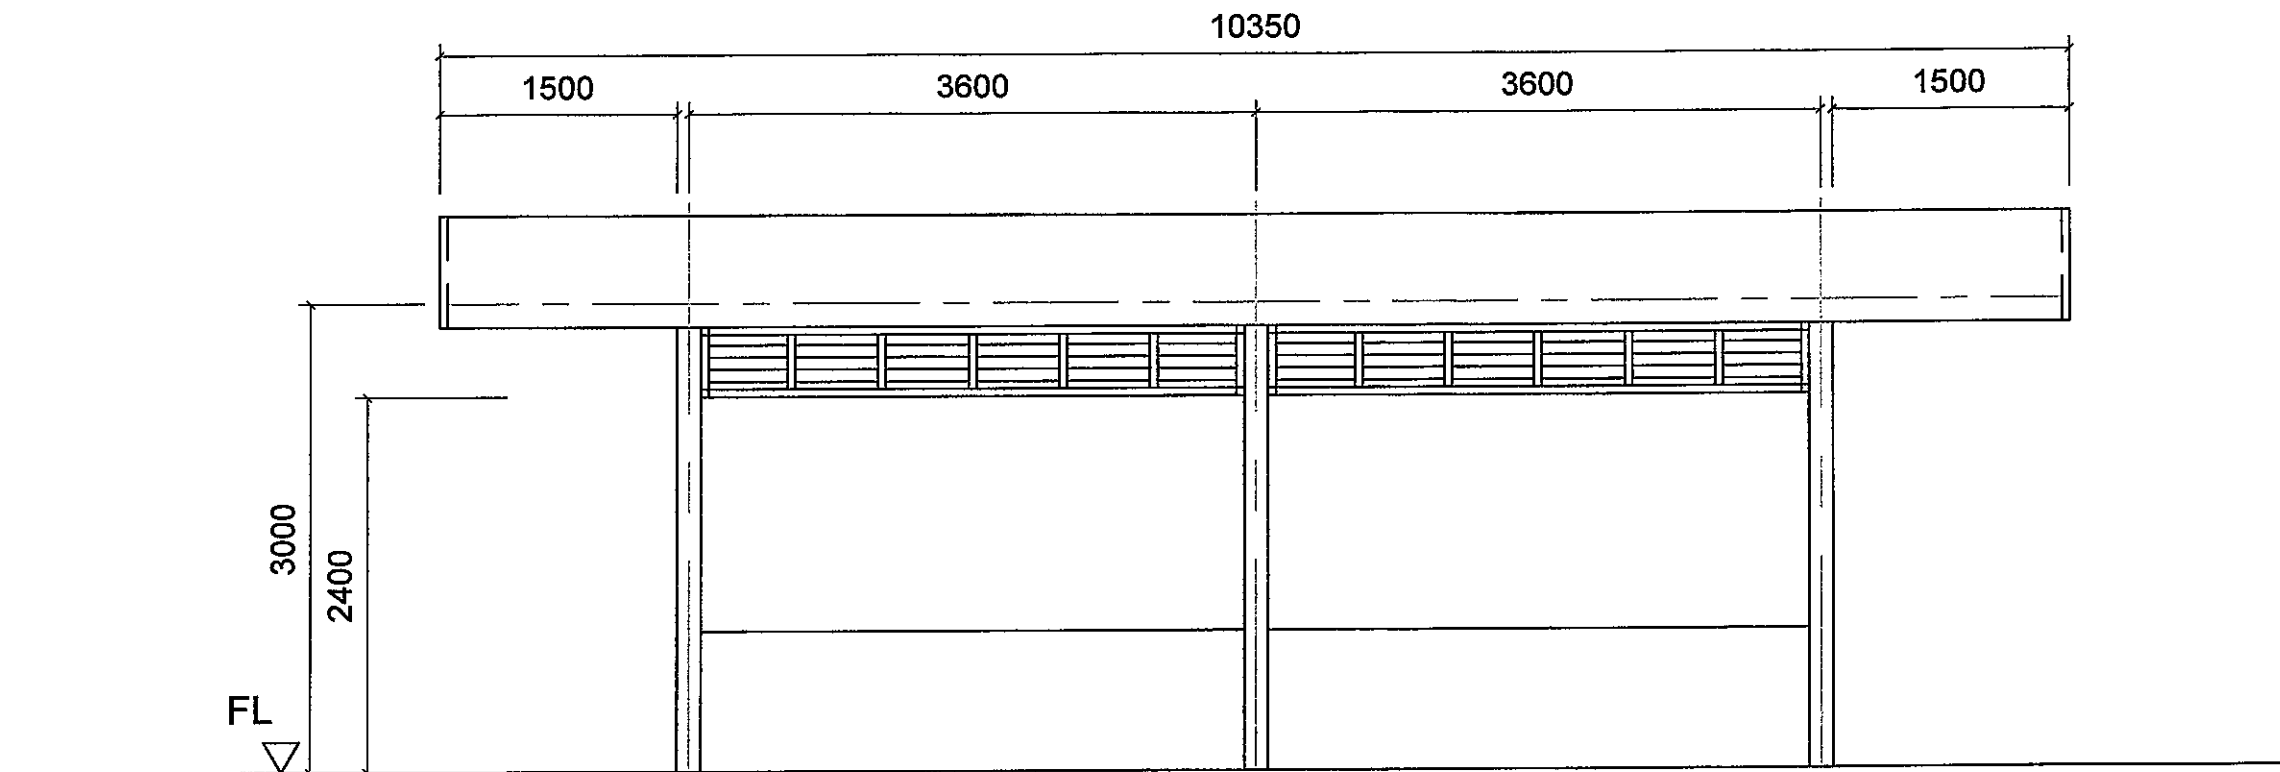

**FRONT ELEVATION**

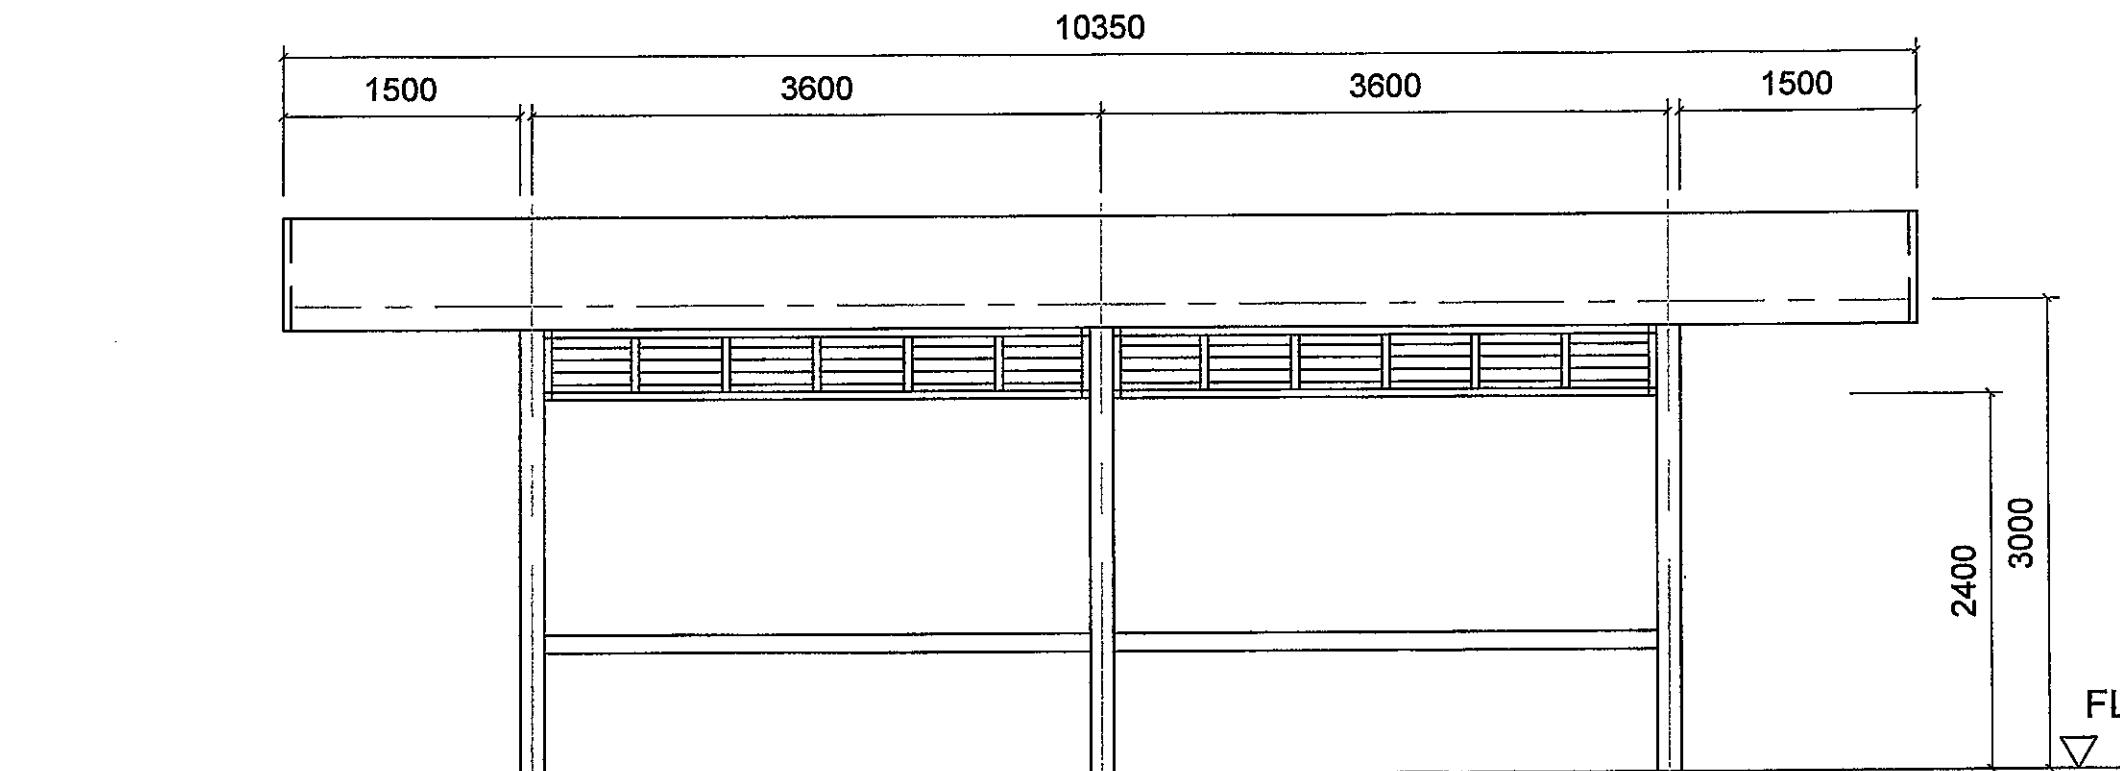


**REAR ELEVATION**

NOTA :

PROJEK:

**KERJA - KERJA MEMBINA KIOSK DAN LAIN - LAIN KERJA YANG BERKAITAN DI KAMPUNG BUKIT LANCHONG, PUCHONG, MB SUBANG JAYA.**

DISEMAK OLEH :

  
Ts. KAMILAWATI BINTI IBRAHIM  
PENOLONG PENGARAH  
JABATAN KEJURUTERAAN  
MAJLIS BANDARAYA SUBANG JAYA

DILULUSKAN OLEH :

  
Ir. Dr. HJ. MOHD ARIFFUDDIN BIN HJ. KAMARI  
PENGARAH  
JABATAN KEJURUTERAAN  
MAJLIS BANDARAYA SUBANG JAYA

PEMILIK :



**JABATAN KEJURUTERAAN**  
MAJLIS BANDARAYA SUBANG JAYA,  
USJ 5, PERSIARAN PERPADUAN,  
47610 SUBANG JAYA,  
SELANGOR DARUL EHSAN.

TAJUK :

**RIGHT & LEFT SIDE ELEVATION**

DILUKIS OLEH : PN. NOOR SIKHA BINTI LAJIS


DISEMAK OLEH : Ts. KAMILAWATI BINTI IBRAHIM

DILULUSKAN OLEH : Ir. Dr. MOHD ARIFFUDDIN BIN KAMARI


TARIKH : 29 / 05 / 2024

SKALA : 1:50

NO. LUKISAN : LUK. 4

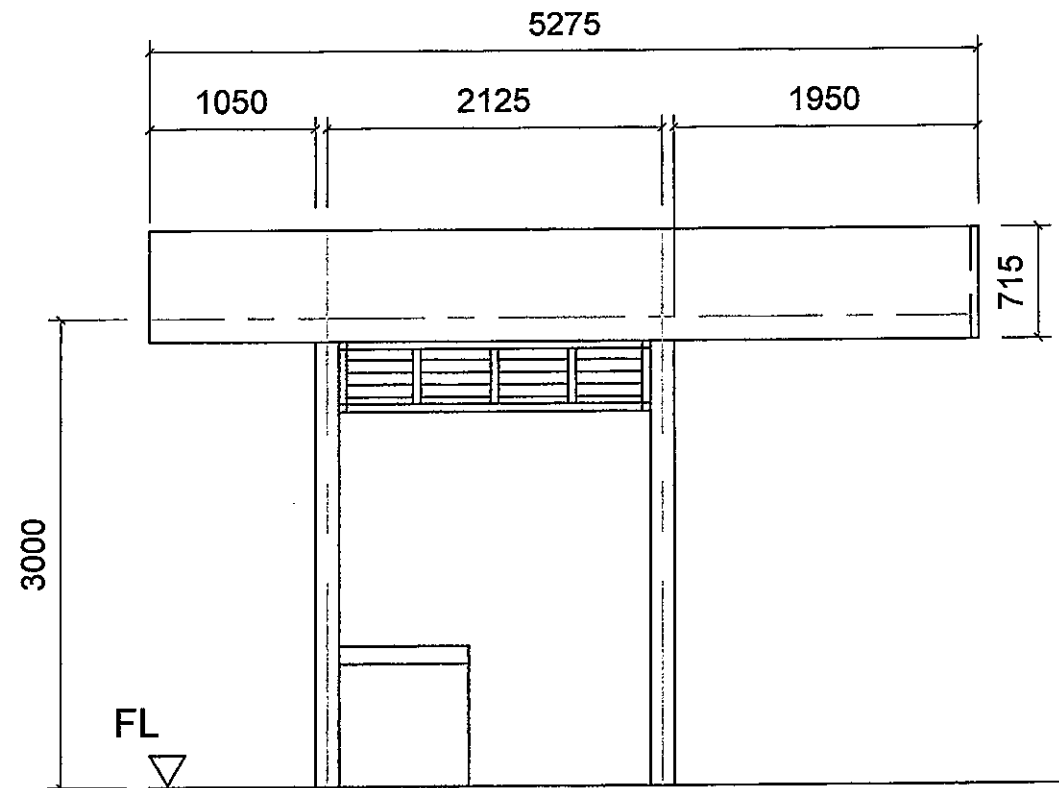

**RIGHT SIDE ELEVATION**

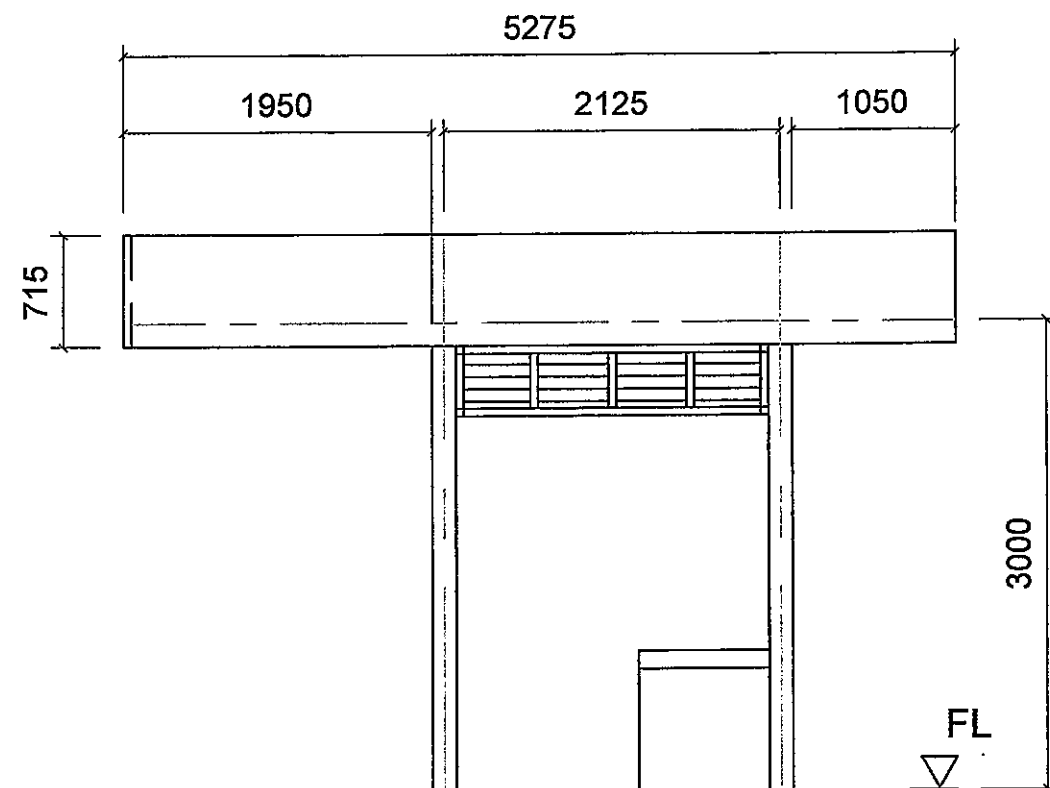


**LEFT SIDE ELEVATION**

NOTA :

PROJEK:

KERJA - KERJA MEMBINA KIOSK DAN LAIN - LAIN KERJA YANG BERKAITAN DI KAMPUNG BUKIT LANCHONG, PUCHONG, MB SUBANG JAYA.


DISEMAK OLEH :

  
Ts. KAMILAWATI BINTI IBRAHIM  
PENOLONG PEGAWAI  
JABATAN KEJURUTERAAN  
MAJLIS BANDARAYA SUBANG JAYA

DILULUSKAN OLEH :

  
Ir. Dr. HJ. MOHD ARIFFUDDIN BIN HJ. KAMARI  
PENYARAH  
JABATAN KEKURUTERAAN  
MAJLIS BANDARAYA SUBANG JAYA

PEMILIK :

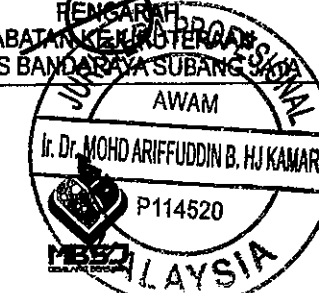

JABATAN KEJURUTERAAN  
MAJLIS BANDARAYA SUBANG JAYA,  
USJ 5, PERSIARAN PERPADUAN,  
47610 SUBANG JAYA,  
SELANGOR DARUL EHSAN.

TAJUK :

ROOF BEAM,  
ROOF LAYOUT.

DILUKIS OLEH : PN. NOOR SIKHA BINTI LAJIS


DISEMAK OLEH : Ts. KAMILAWATI BINTI IBRAHIM

DILULUSKAN OLEH : Ir. Dr. MOHD ARIFFUDDIN BIN KAMARI


TARIKH : 29 / 05 / 2024

SKALA : 1:75

NO. LUKISAN : LUK. 7

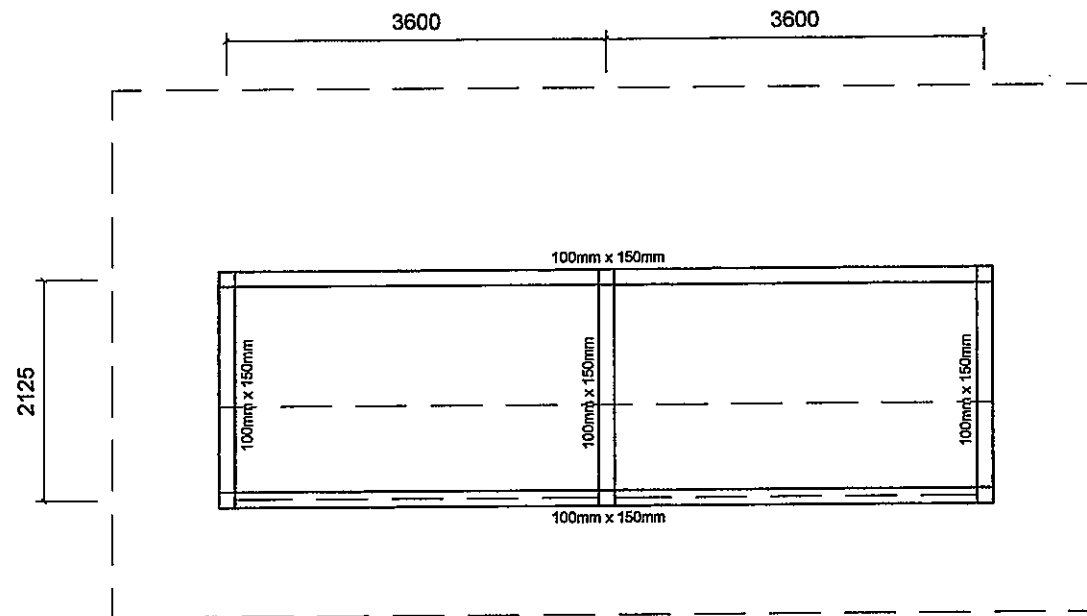

**ROOF BEAM**

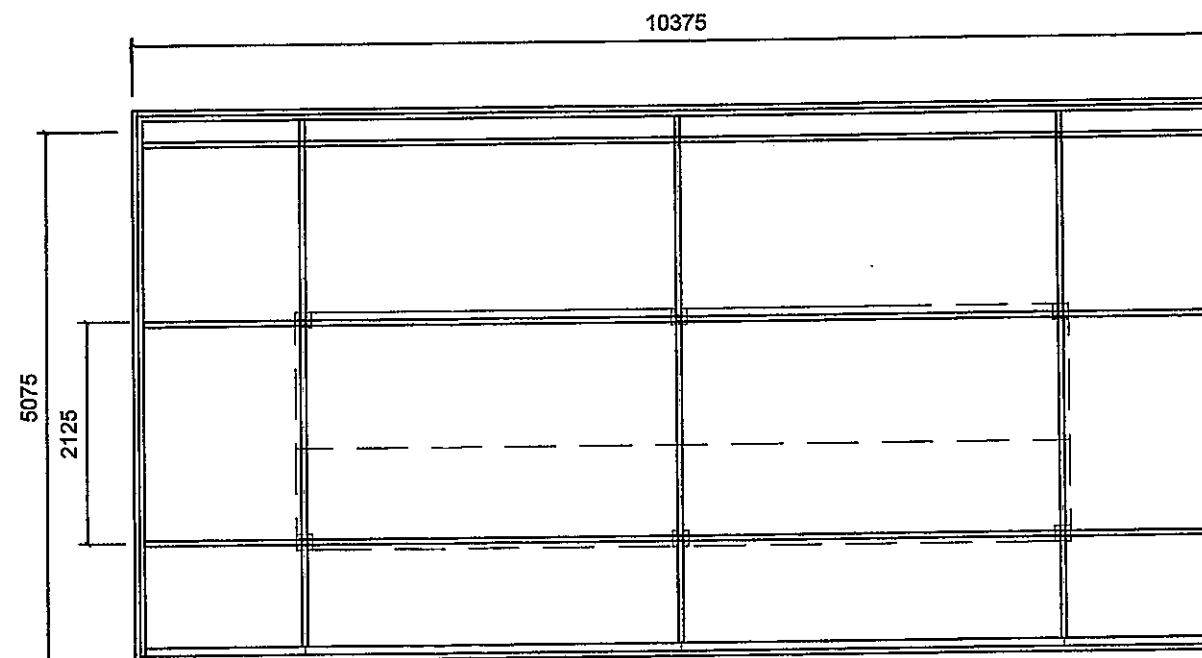

**ROOF LAYOUT**

NOTA :

PROJEK:

**KERJA - KERJA MEMBINA KIOSK DAN LAIN - LAIN KERJA YANG BERKAITAN DI KAMPUNG BUKIT LANCHONG, PUCHONG, MB SUBANG JAYA.**


DISEMAK OLEH :

*[Signature]*  
Ts. KAMILAWATI BINTI IBRAHIM  
PENOLONG PEGAWAI  
JABATAN KEJURUTERAAN  
MAJLIS BANDARAYA SUBANG JAYA

DILULUSKAN OLEH :

*[Signature]*  
Ir. Dr. MOHD ARIFFUDDIN BIN HJ. KAMARI  
PENYAHUT  
JABATAN KEJURUTERAAN  
MAJLIS BANDARAYA SUBANG JAYA

PEMILIK :

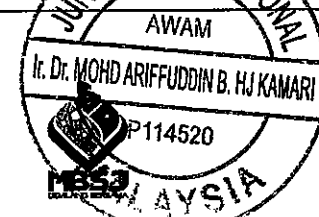

**JABATAN KEJURUTERAAN**  
MAJLIS BANDARAYA SUBANG JAYA,  
USJ 5, PERSIARAN PERPADUAN,  
47610 SUBANG JAYA,  
SELANGOR DARUL EHSAN.

TAJUK :

**GROUND BEAM LAYOUT,  
FOOTING & COLUMN LAYOUT  
FOOTING & BEAM DETAIL.**

DILUKIS OLEH : PN. NOOR SIKHA BINTI LAJIS


DISEMAK OLEH : Ts. KAMILAWATI BINTI IBRAHIM

DILULUSKAN OLEH : Ir. Dr. MOHD ARIFFUDDIN BIN KAMARI


TARIKH : 29 / 05 / 2024

SKALA : 1:75


NO. LUKISAN : LUK. 8

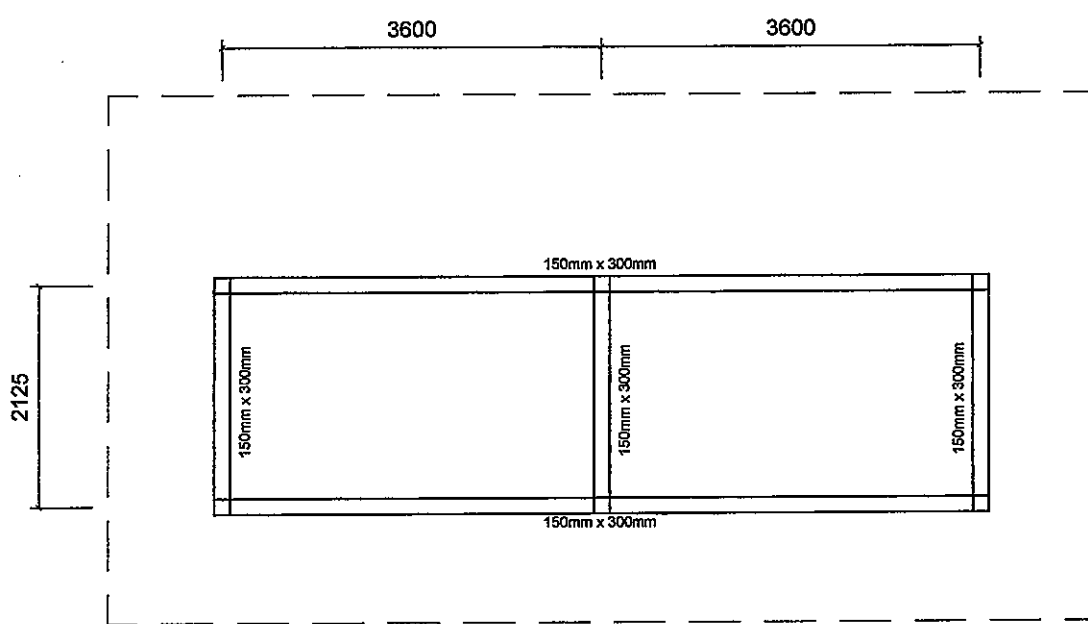


**GROUND BEAM LAYOUT**

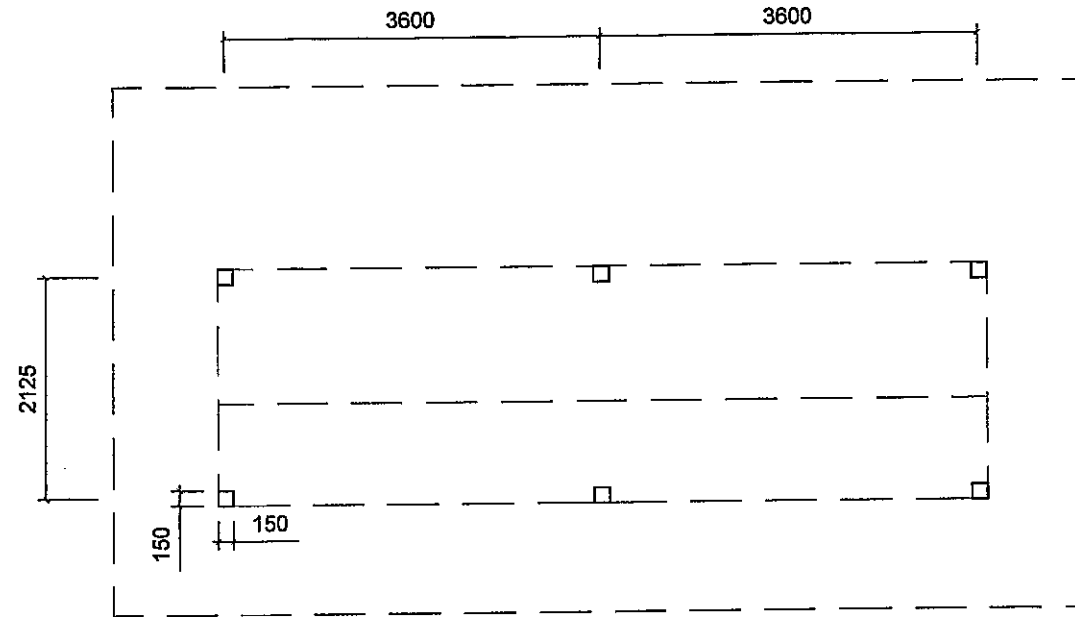

**COLUMN LAYOUT**

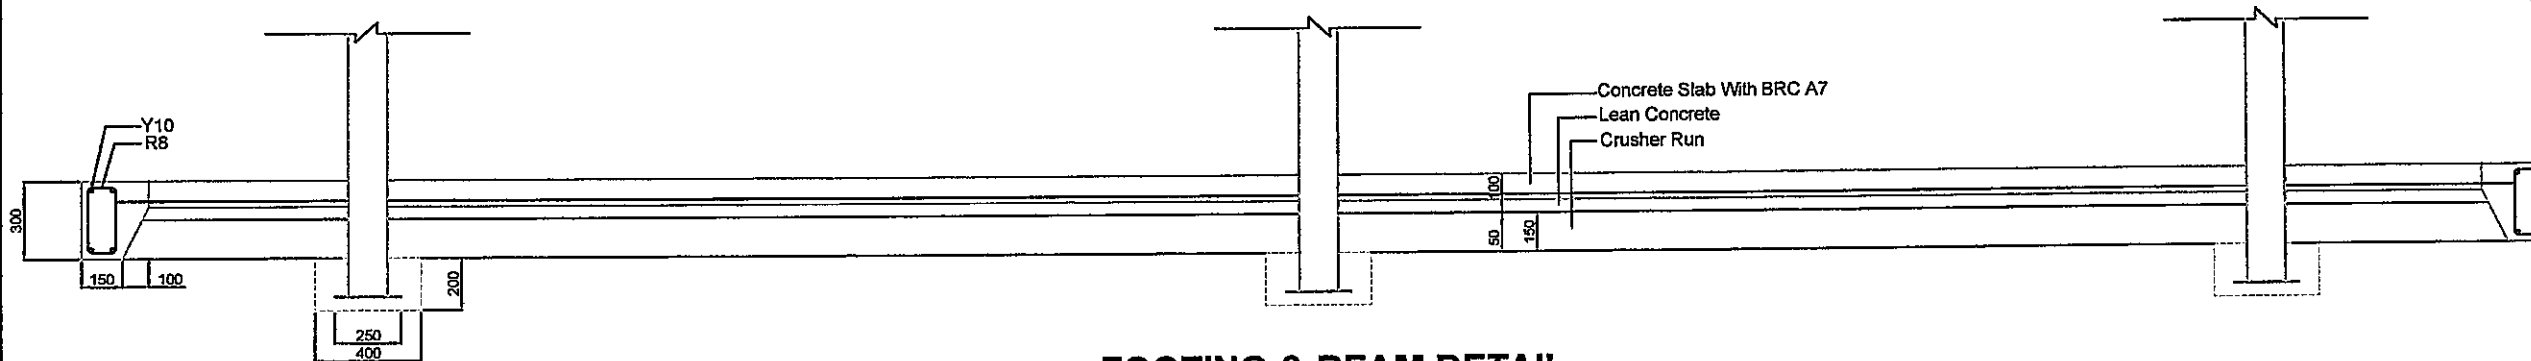

**FOOTING & BEAM DETAIL**  
N.T.S.

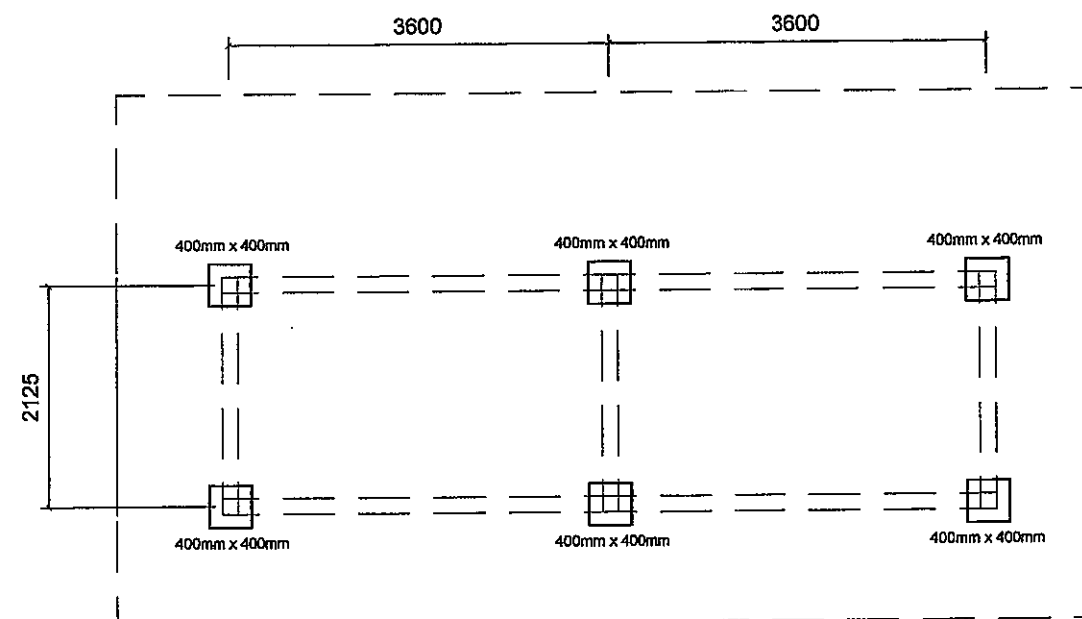

**FOOTING LAYOUT**



NOTA :

PROJEK:

**KERJA - KERJA MEMBINA KIOSK DAN LAIN - LAIN KERJA YANG BERKAITAN DI KAMPUNG BUKIT LANCHONG, PUCHONG, MB SUBANG JAYA.**


DISEMAK OLEH :

*[Signature]*  
Ts. KAMILAWATI BINTI IBRAHIM  
PENOLONG PENSAHAB  
JABATAN KEJURUTERAAN  
MAJLIS BANDARAYA SUBANG JAYA

DILULUSKAN OLEH :

*[Signature]*  
Ir. Dr. MOHD ARIFFUDDIN BIN HJ. KAMARI  
PENGARAH  
JABATAN KEJURUTERAAN  
MAJLIS BANDARAYA SUBANG JAYA

PEMILIK :

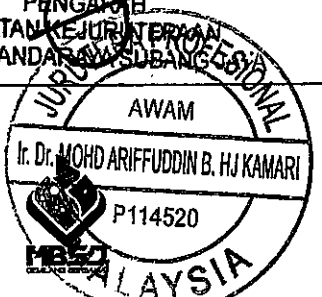

**JABATAN KEJURUTERAAN**  
MAJLIS BANDARAYA SUBANG JAYA,  
USJ 5, PERSIARAN PERPADUAN,  
47610 SUBANG JAYA,  
SELANGOR DARUL EHSAN.

TAJUK :

**PAPAN TANDA PROJEK.**

DILUKIS OLEH : PN. NOOR SIKHA BINTI LAJIS

DISEMAK OLEH : Ts. KAMILAWATI BINTI IBRAHIM

DILULUSKAN OLEH : Ir. Dr. MOHD ARIFFUDDIN BIN KAMARI


TARIKH : 29 / 05 / 2024

SKALA : N.T.S.


NO. LUKISAN : LUK. 9

**NOTES :**

1. WIDTH OF SIGNBOARD SHALL BE FIXED AT 3500mm.
2. HEIGHT OF TOP PIECE CARRYING THE LOGO AND NAME OF DEPARTMENT SHALL BE FIXED AT 600mm.
3. HEIGHTS OF OTHER BOARDS SHALL BE MODIFIED AS NECESSARY.
4. BOARD NOT APPLICABLE SHALL BE OMITTED.
5. SHAPE AND COLOUR SCHEME OF LOGO SHALL BE SUBJECT TO S.O.S APPROVAL.
6. ALL LETTERINGS SHALL BE BLACK ON WHITE BACKGROUND.
7. ALL TIMBER SHALL BE OF GRADE B CLASSIFICATION M.T.I.B STRENGTH GROUP.
8. ALL DIMENSION IN mm.

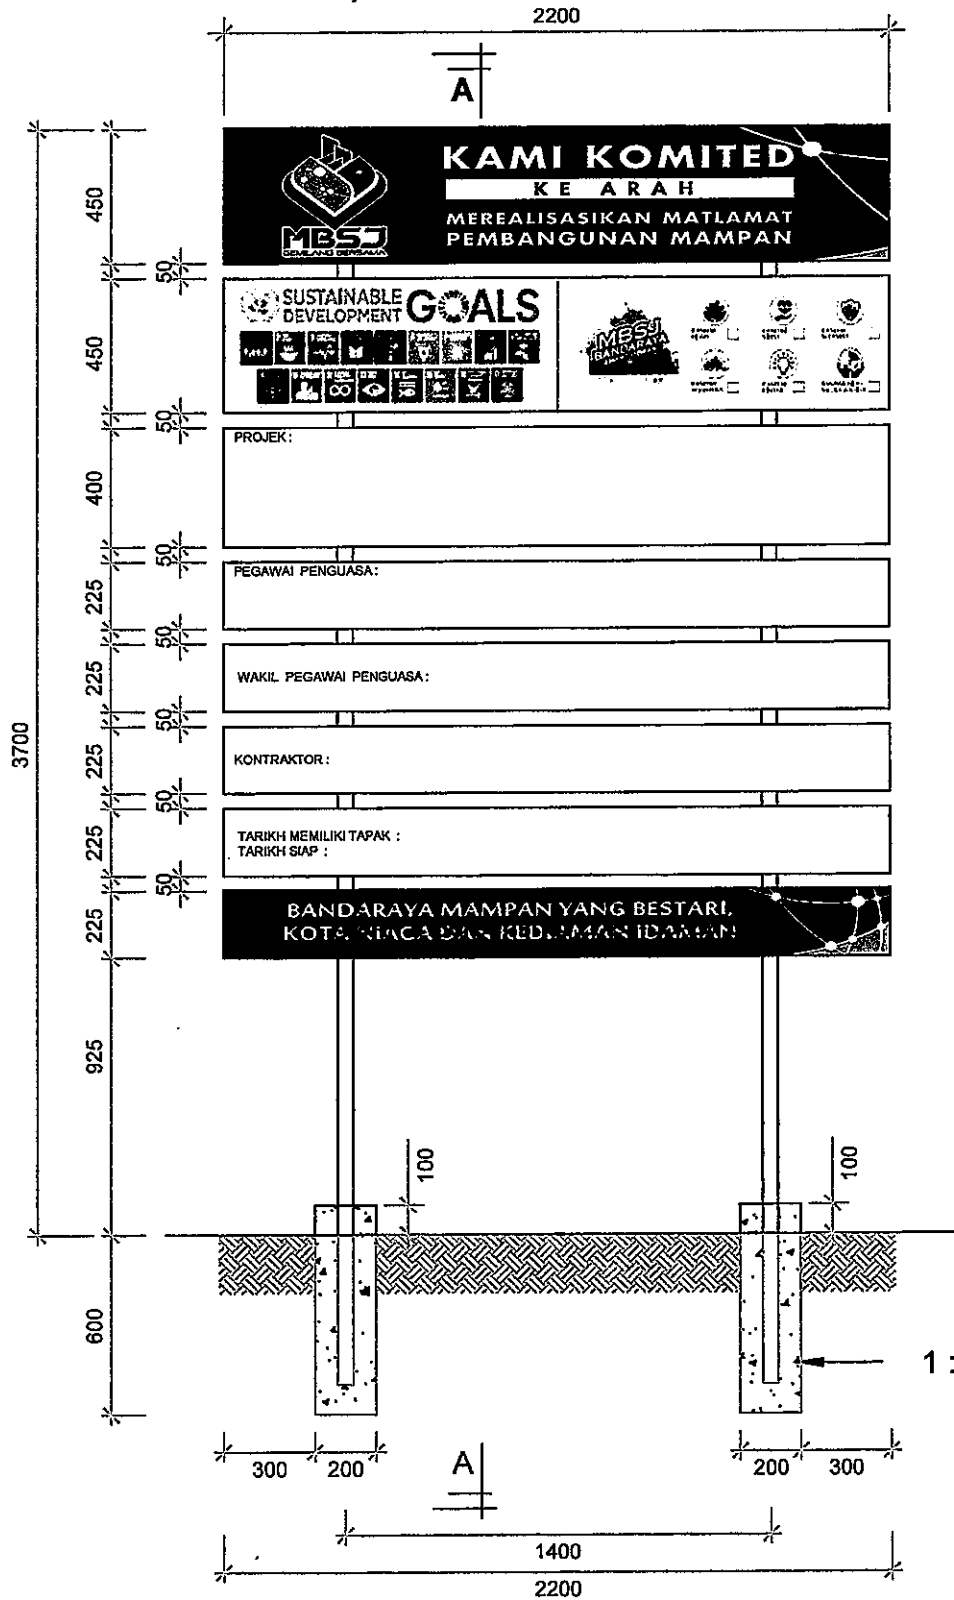

**PROJECT SIGNBOARD**

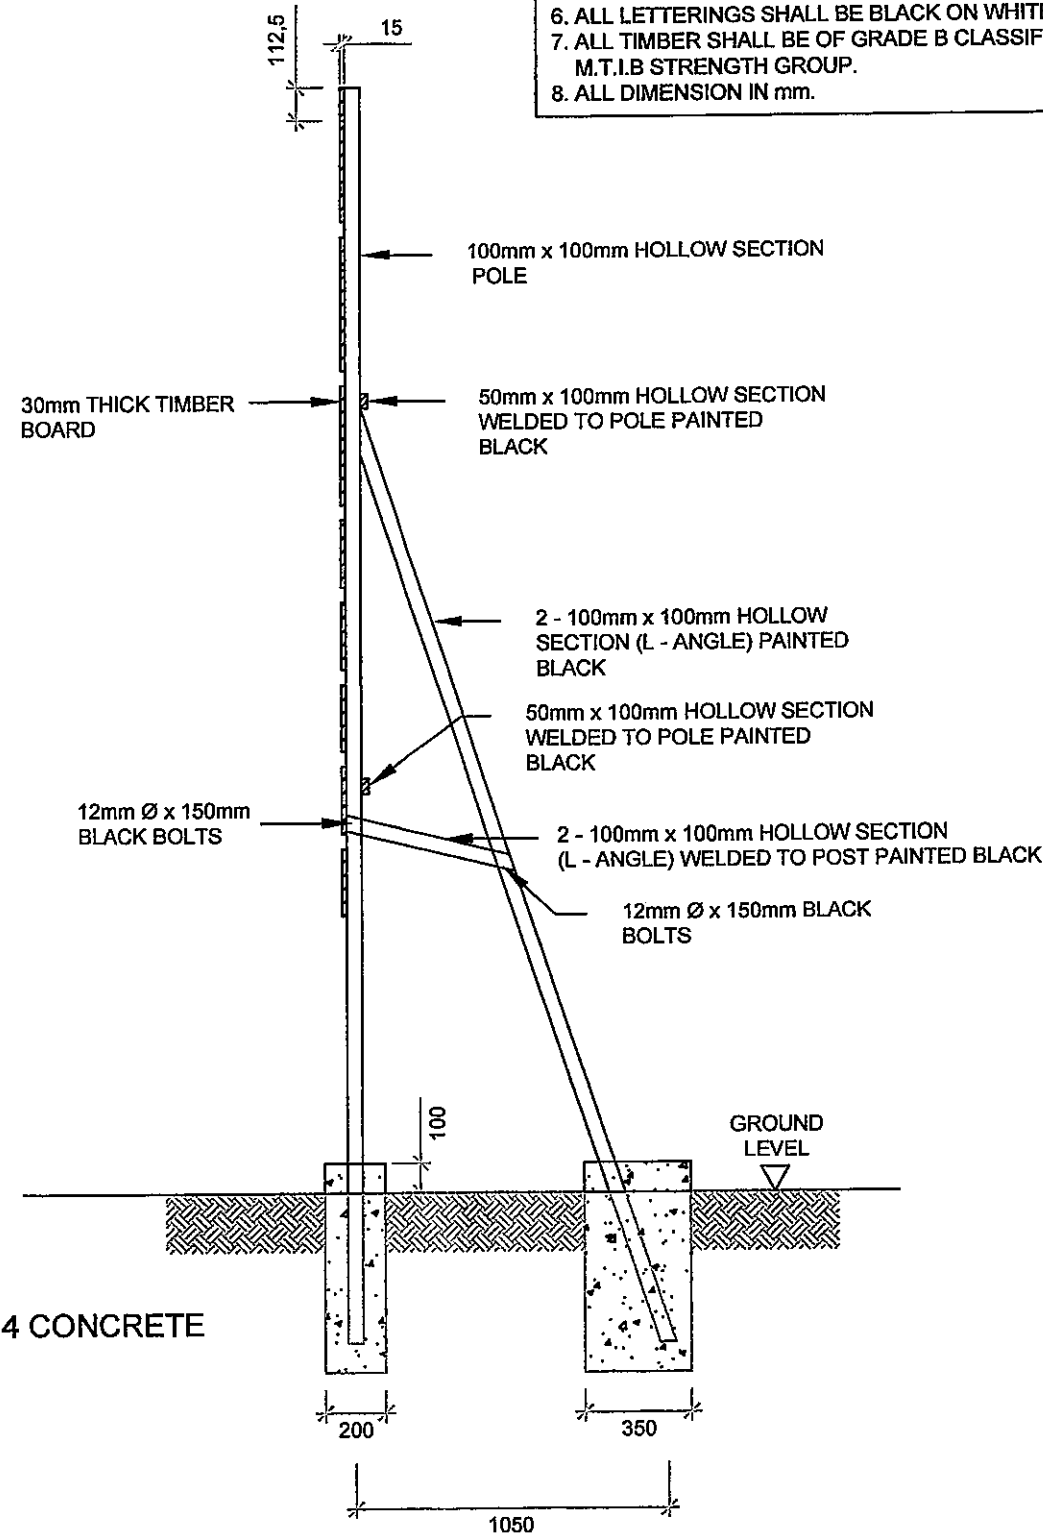

**SECTION A - A**