

PROJEK:

CADANGAN KERJA DALAMAN BAGI LOBI DI ARAS 1 DAN ARAS G, BANGUNAN TAMBAHAN, P
MPKj, JALAN CEMPAKA PUTIH, MPKj KAJANG, DAERAH HULU LANGAT, SELANGOR DA

UNTUK

MAJLIS PERBANDARAN KAJANG (MPKj)
(OKTOBER 2020)

LUKISAN MEJA TENDER

DOKUMEN MEJA TAWARAN

TENDER DRAWING


PROJECT TITLE : CADANGAN KERJA DALAMAN BAGI LOBI DI ARAS 1 DAN ARAS G, BANGUNAN TAMBAHAN, PEJABAT MENARA MPKJ, JALAN CEMPAKA PUTIH, MPKJ KAJANG, DAERAH HULU LANGAT, SELANGOR DARUL EHSAN

TYPE OF DRAWING : TENDER DRAWING

DRAWING LIST : IN A3 FORMAT

Drawing No.	Description	Notes
() MPKJ.12/PPj/2018 / ID - 01	DRAWING LIST	
() MPKJ.12/PPj/2018 / ID - 02	LOCATION PLAN	
() MPKJ.12/PPj/2018 / ID - 03	GROUND FLOOR PLAN	
() MPKJ.12/PPj/2018 / ID - 04	1ST FLOOR PLAN	
() MPKJ.12/PPj/2018 / ID - 05	SECTION A-A & SECTION B-B	
() MPKJ.12/PPj/2018 / ID - 06	SECTION C-C & SECTION D-D	
() MPKJ.12/PPj/2018 / ID - 07	NEW ENTRANCE AREA - GROUND FLOOR PLAN	
() MPKJ.12/PPj/2018 / ID - 08	NEW ENTRANCE AREA - SECTION A-A & SECTION B-B	
() MPKJ.12/PPj/2018 / ID - 09	DECORATIVE WALL PANEL - DETAIL	
() MPKJ.12/PPj/2018 / ID - 10	KAUNTER PERTANYAAN 1 - DETAIL	
() MPKJ.12/PPj/2018 / ID - 11	KAUNTER PERTANYAAN 1 - ISOMETRIC VIEW	
() MPKJ.12/PPj/2018 / ID - 12	TEMPERED GLASS PANEL - ELEVATION & ISOMETRIC VIEW	
() MPKJ.12/PPj/2018 / ID - 13	TEMPERED GLASS PANEL - DETAIL	
() MPKJ.12/PPj/2018 / ID - 14	KAUNTER PERTANYAAN 2 - DETAIL	
() MPKJ.12/PPj/2018 / ID - 15	KAUNTER PERTANYAAN 2 - ELEVATION	
() MPKJ.12/PPj/2018 / ID - 16	KAUNTER PELBAGAI - PLAN	
() MPKJ.12/PPj/2018 / ID - 17	KAUNTER PELBAGAI - ELEVATION & SECTION	
() MPKJ.12/PPj/2018 / ID - 18	KAUNTER PENYAYANG (HASIL & LESEN) - PLAN	
() MPKJ.12/PPj/2018 / ID - 19	KAUNTER PENYAYANG (HASIL & LESEN) - ELEVATION & SECTION A-A	
() MPKJ.12/PPj/2018 / ID - 20	KAUNTER HASIL & LESEN - PLAN & SECTION A-A	
() MPKJ.12/PPj/2018 / ID - 21	KAUNTER HASIL & LESEN - ELEVATION 1&2	
() MPKJ.12/PPj/2018 / ID - 22	KAUNTER HASIL & LESEN - ELEVATION 3	
() MPKJ.12/PPj/2018 / ID - 23	KAUNTER HASIL & LESEN - SECTION D-D	
() MPKJ.12/PPj/2018 / ID - 24	COLUMN - PLAN & ISOMETRIC VIEW	
() MPKJ.12/PPj/2018 / ID - 25	KAUNTER MENULIS, KAUNTER NOMBOR & TEMPAT DUDUK - PLAN	
() MPKJ.12/PPj/2018 / ID - 26	KAUNTER MENULIS, KAUNTER NOMBOR & TEMPAT DUDUK - SECTION A-A & B-B	

Drawing No.	Description
() MPKJ.12/PPj/2018 / ID - 27	KAUNTER NOMBOR & TEMPAT DUDUK - SECTION C-C
() MPKJ.12/PPj/2018 / ID - 28	STAG - PLAN
() MPKJ.12/PPj/2018 / ID - 29	STAG - ELEVATION
() MPKJ.12/PPj/2018 / ID - 30	CHAN - IM
() MPKJ.12/PPj/2018 / ID - 31	LOUN - SECTION
() MPKJ.12/PPj/2018 / ID - 32	LOUN - SECTION
() MPKJ.12/PPj/2018 / ID - 33	LOUN - SECTION
() MPKJ.12/PPj/2018 / ID - 34	VIP FLO - FLOOR
() MPKJ.12/PPj/2018 / ID - 35	VIP FLO - FLOOR
() MPKJ.12/PPj/2018 / ID - 36	DISCU - FLOOR
() MPKJ.12/PPj/2018 / ID - 37	3D FLOOR
() MPKJ.12/PPj/2018 / ID - 38	3D FLOOR
() MPKJ.12/PPj/2018 / ID - 39	3D FLOOR


TAJUK PROJEK	TANDATANGAN PEMILIK / PEMAJU	ARKITEK		
CADANGAN KERJA DALAMAN BAGI LOBI DI ARAS 1 DAN ARAS G, BANGUNAN TAMBAHAN, PEJABAT MENARA MPKJ, JALAN CEMPAKA PUTIH, MPKJ KAJANG, DAERAH HULU LANGAT, SELANGOR DARUL EHSAN UNTUK MAJLIS PERBANDARAN KAJANG	Yang Di Pertua MPKJ MAJLIS PERBANDARAN KAJANG (MPKJ) Menara MPKJ, Jalan Cempaka Putih 43000 Kajang, Malaysia	<small>*Saya mengesahkan bahawa detail-detailed dalam perancangan ini adalah menurut keteknikan-keteknikan yang ditetapkan oleh Majlis Perbandaran Kajang. Sebagai 1988 dan saya setuju untuk bertanggungjawab penuh dengan sebarangnya.</small> <small>KONTAKTOR HENDAKLAH MENGIKUTI UJARAN BERTULIS. SEBANYAK PERBEKALAN TERDAPAT HENDAKLAH DIAPURKAN DENGAN SEGERA KEPADA ARKITEK SEBELUM KERJA-KERJA PERBANDARAN DIKESANAKAN.</small>	 BAHAGIAN PENGURUSAN PROJEK JABATAN KEJUTERAAN MAJLIS PERBANDARAN KAJANG MENARA MPKJ JALAN CEMPAKA PUTIH 43000 KAJANG	

DOKUMEN MEJA TAWARAN

TENDER DRAWING





KEY PLAN
 scale: NTS

TAJUK PROJEK	TANDATANGAN PEMILIK / PEMAJU	ARKITEK		
CADANGAN KERJA DALAMAN BAGI LOBI DI ARAS 1 DAN ARAS G, BANGUNAN TAMBAHAN, PEJABAT MENARA MPKj, JALAN CEMPAKA PUTIH, MPKj KAJANG, DAERAH HULU LANGAT, SELANGOR DARUL EHSAN UNTUK MAJLIS PERBANDARAN KAJANG	Yang Di Pertua MPKj MAJLIS PERBANDARAN KAJANG (MPKj) Menara MPKj, Jalan Cempaka Putih 43000 Kajang, Malaysia	*Saya mengesahkan bahawa detail-detailed dalam plan-plan ini adalah memuatkan kuantiti-kuantiti yang-sesuai untuk bangunan Seragam, Selangor 1988 dan saya setuju terima tanggungjawab penuh dengan sewajarnya. KONTRAKTOR HENDAKLAH MENGIKUT UKURAN BERTULUS SEBARANG PERBEZAHAN TERDAPAT HENDAKLAH DIAPURUKAN DENGAN SEDERA KEPADA ARKITEK SEBELUM KERJA-KERJA PEMERIKSAAN DIKAKSANAKAN	 BAHAGIAN PENGURUSAN PROJEK JABATAN KEJUTERAAN MAJLIS PERBANDARAN KAJANG MENARA MPKj JALAN CEMPAKA PUTIH 43000 KAJANG	

DOKUMEN MEJA TAWARAN


TENDER DRAWING

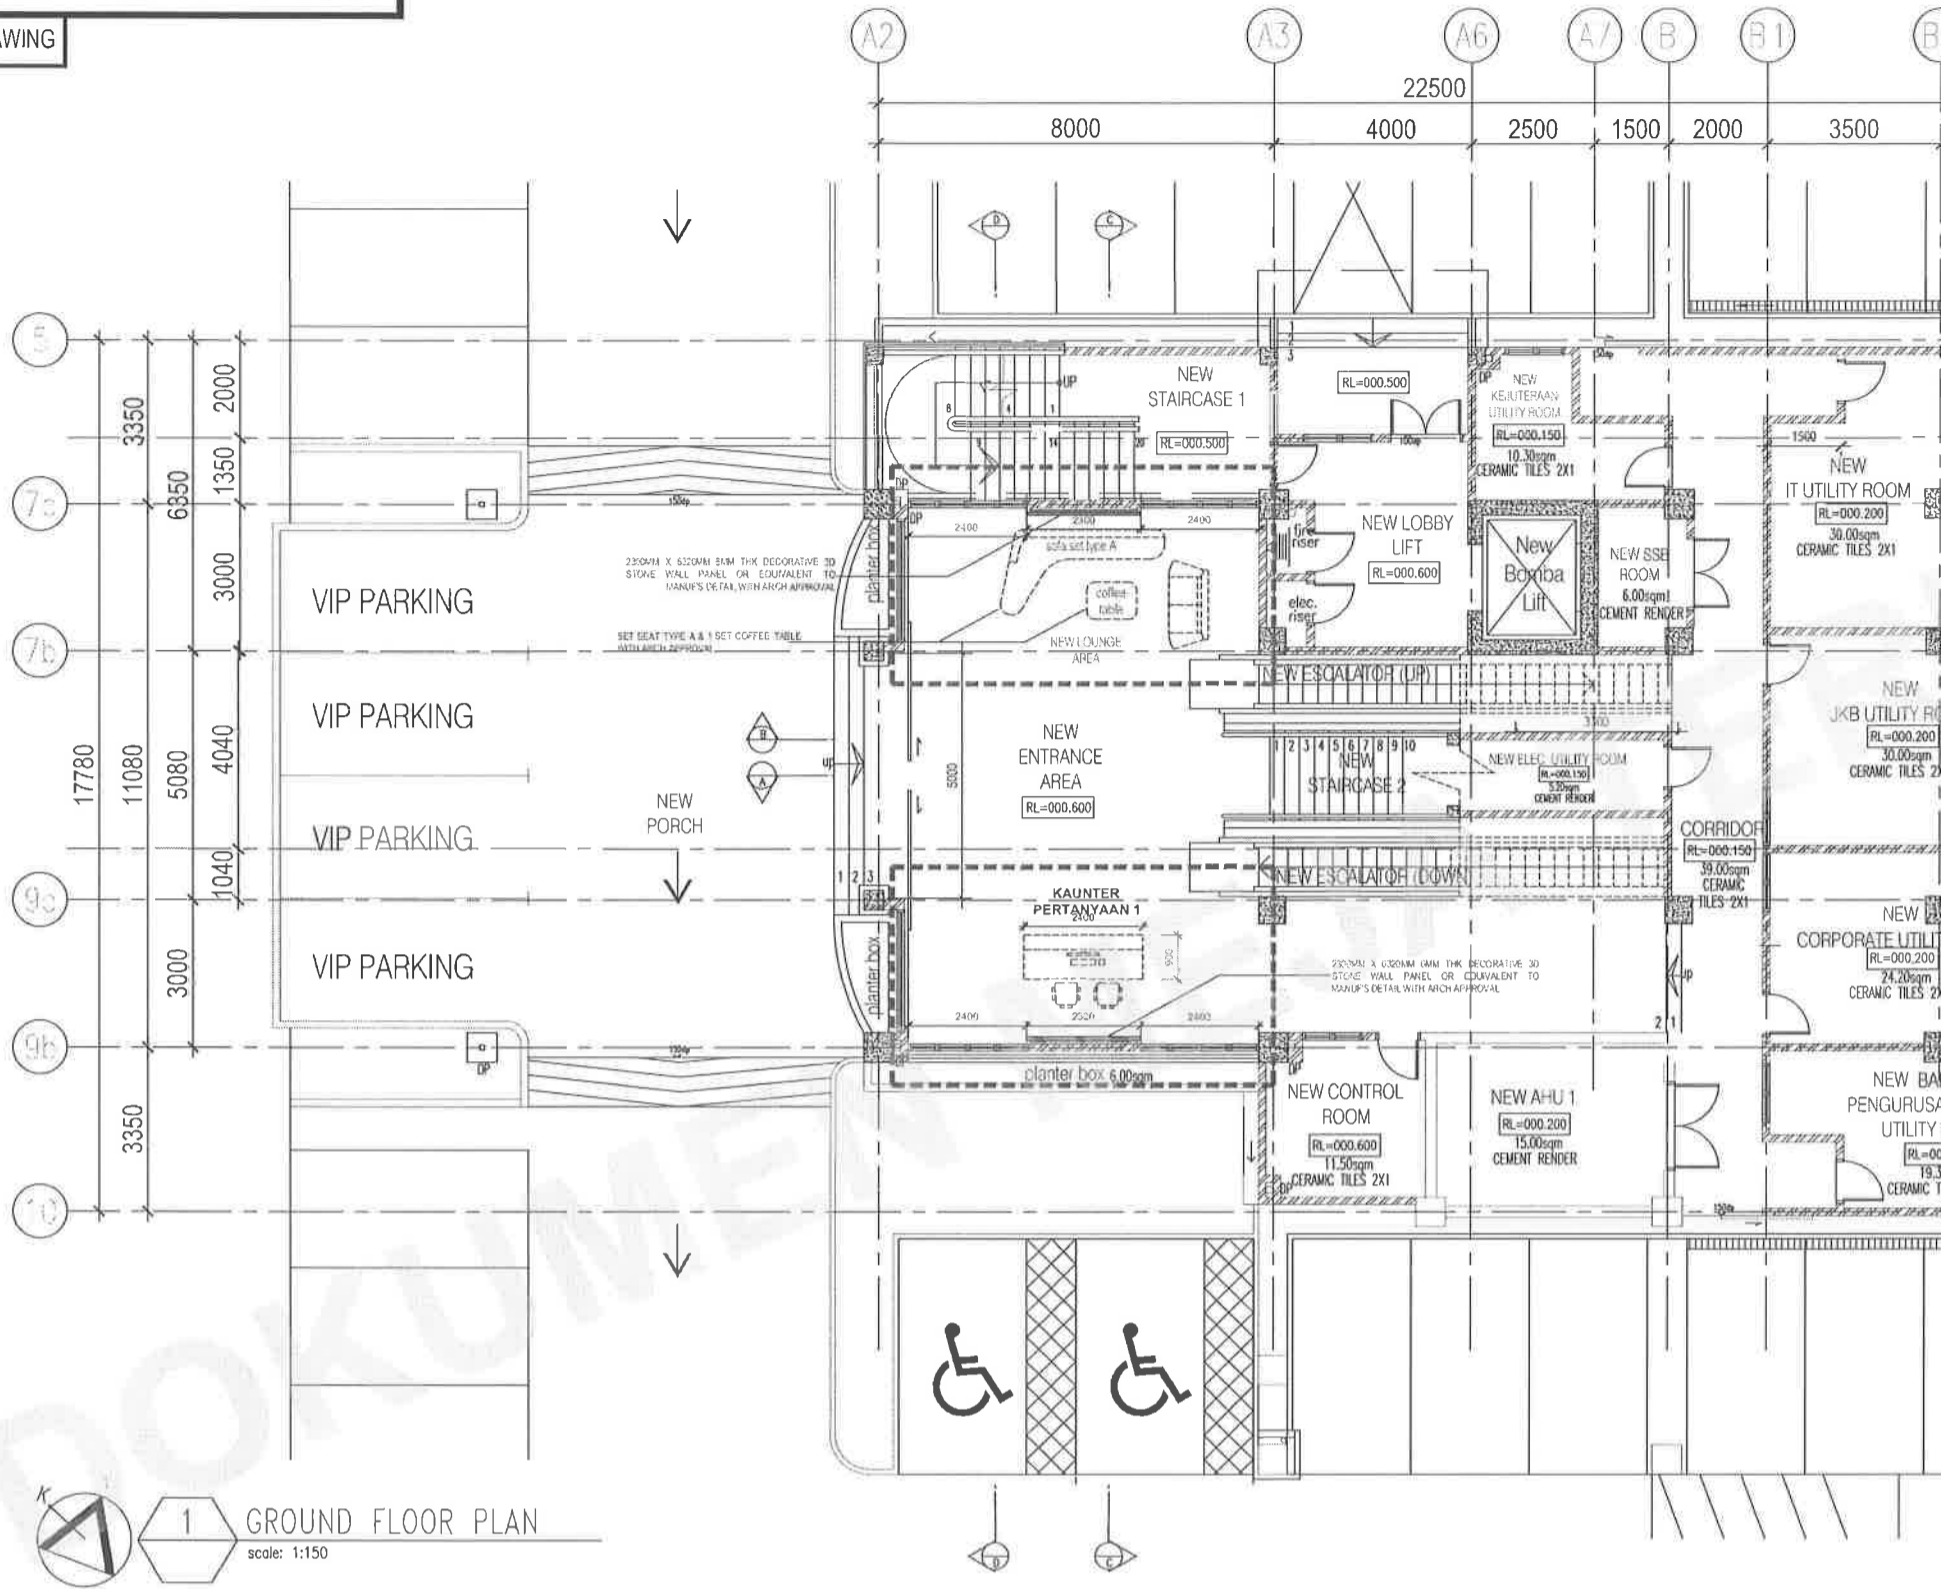


TAJUK PROJEK	TANDATANGAN PEMILIK / PEMAJU	ARKITEK			
CADANGAN KERJA DALAMAN BAGI LOBI DI ARAS 1 DAN ARAS G, BANGUNAN TAMBAHAN, PEJABAT MENARA MPKj, JALAN CEMPAKA PUTIH, MPKj KAJANG, DAERAH HULU LANGAT, SELANGOR DARUL EHSAN UNTUK MAJLIS PERBANDARAN KAJANG	Yang Di Pertua MPKj MAJLIS PERBANDARAN KAJANG (MPKj) Menara MPKj, Jalan Cempaka Putih 43000 Kajang, Malaysia	*Saya menyetujui bahawa detail-detail dalam projek-pelan ini adalah menurut ketetapan-ketetapan undang-undang kecil bangunan Selangor 1986 dan saya selaja kelainan/kecualian/penambah dengan sejujurnya. KONTRAKTOR MENGIKUT UKURAN BERBILAS. SEBARANG PERUBAHAN TERDAPAT HENDAKLAH DIPAPARKAN DENGAN SEGERA KEPADA ARKITEK SEBELUM KERJA-KERJA PEMBINAAN DIKALAKSIKAN	 BAHAGIAN PENGURUSAN PROJEK JABATAN KEJUTERAAN MAJLIS PERBANDARAN KAJANG MENARA MPKj JALAN CEMPAKA PUTIH 43000 KAJANG		

DOKUMEN MEJA TAWARAN

TENDER DRAWING


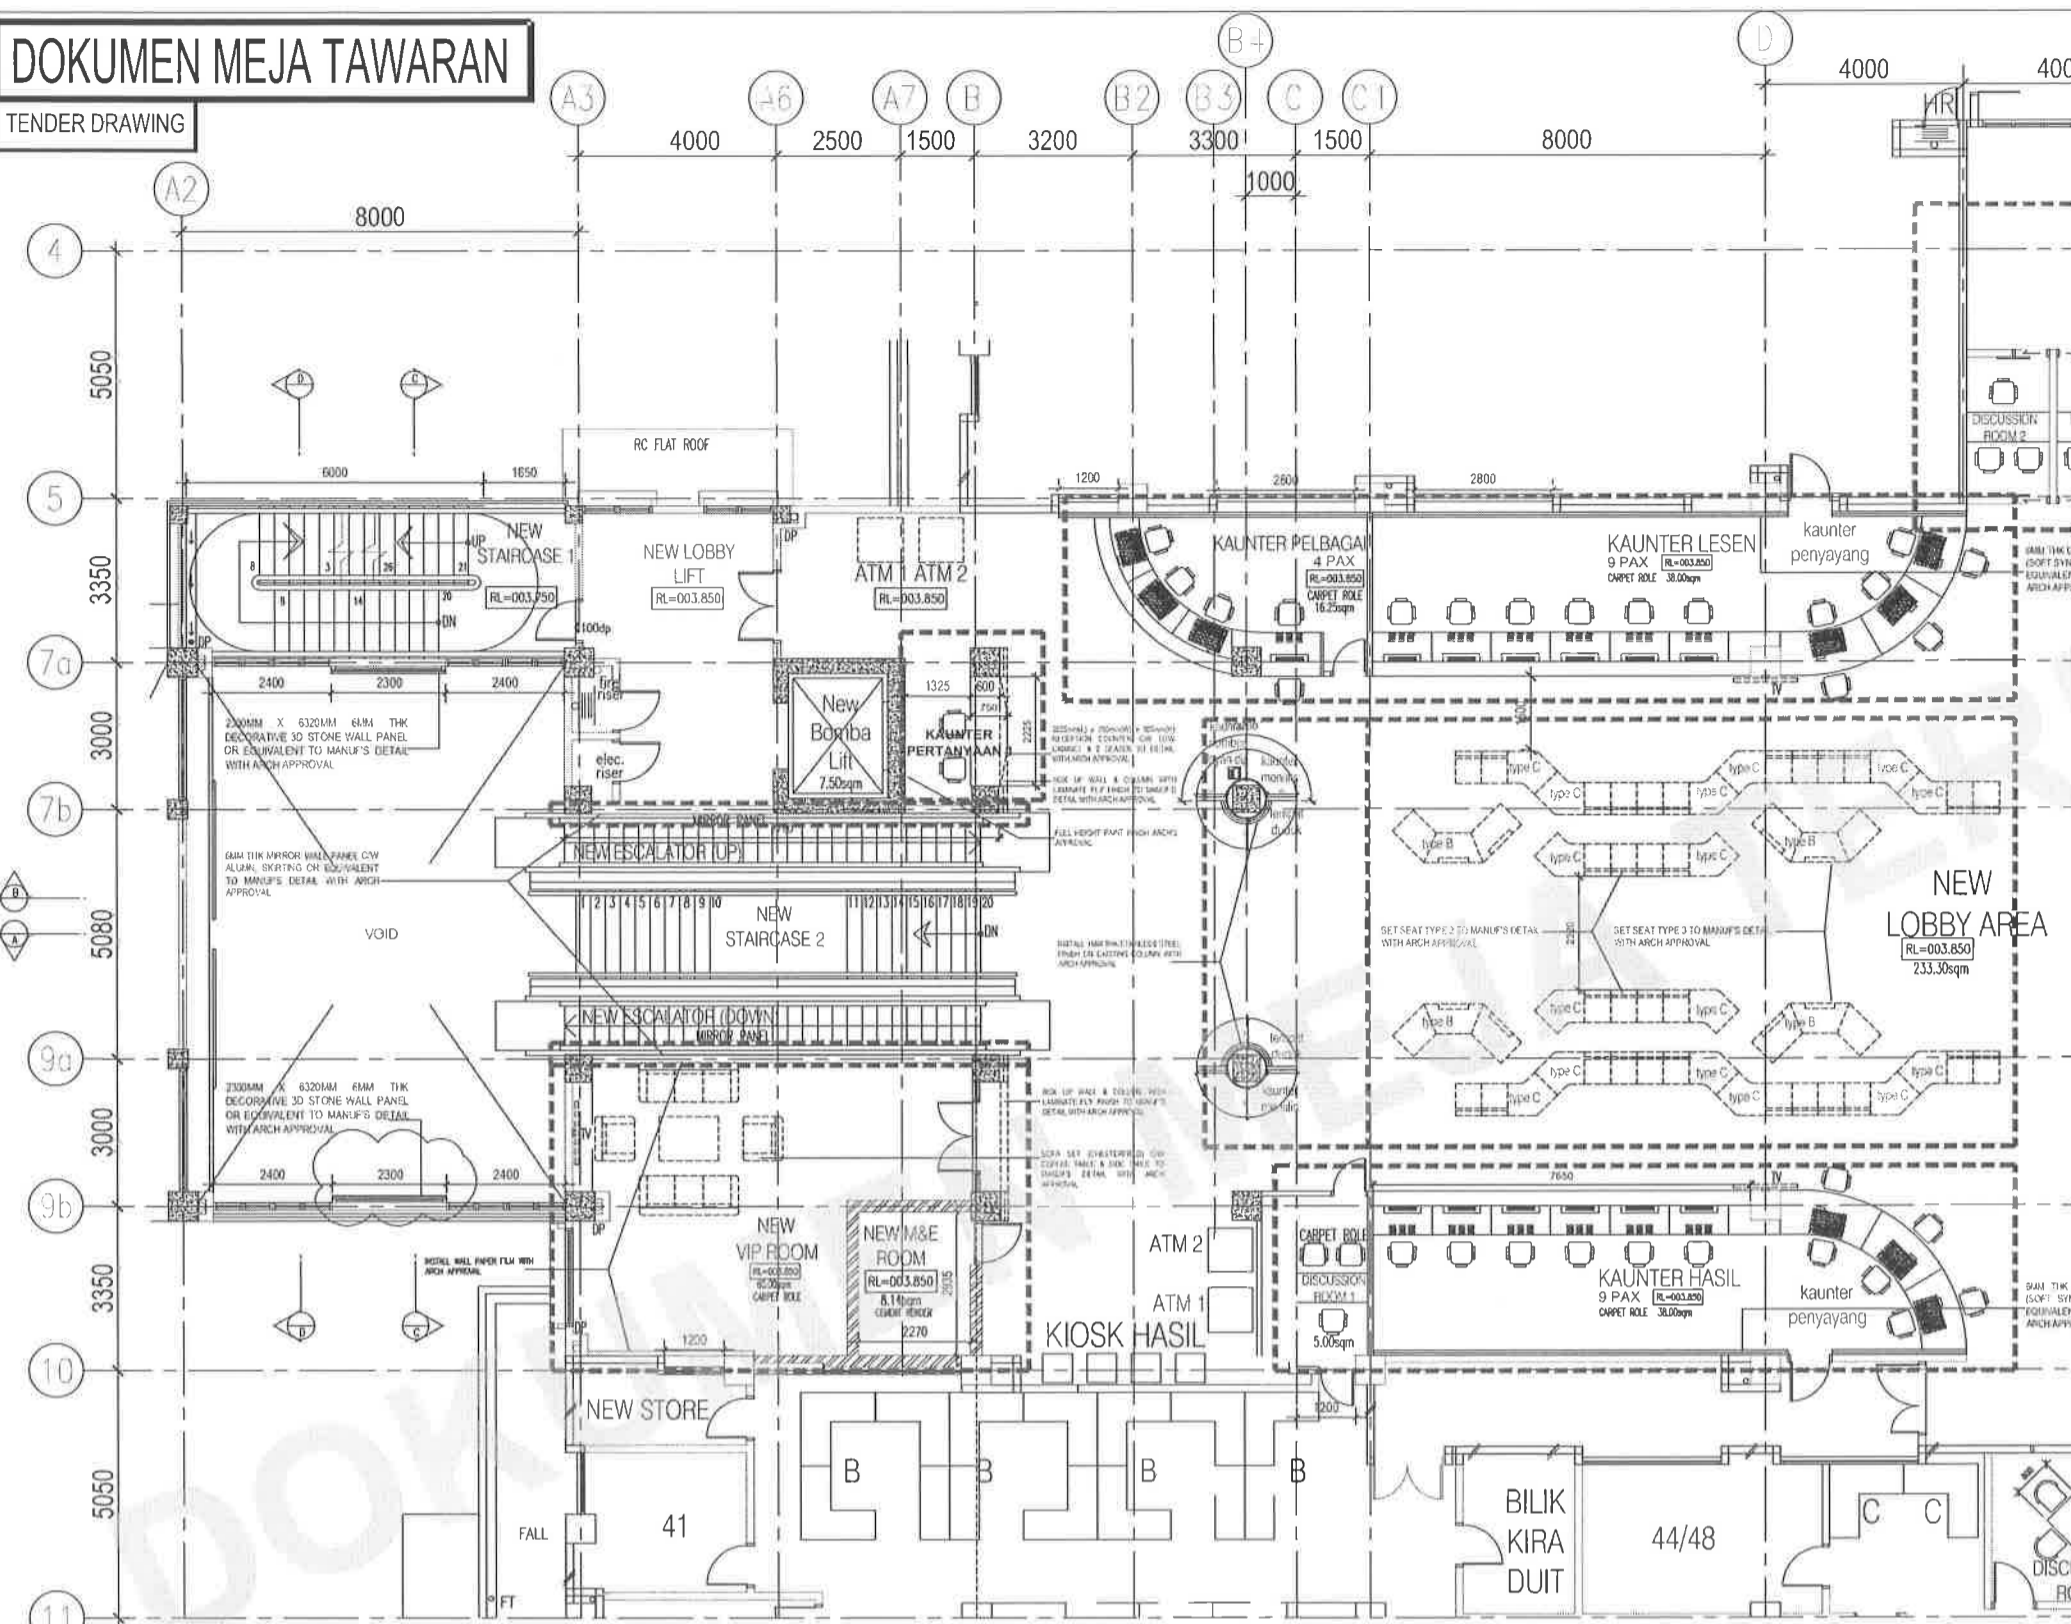



2 1ST FLOOR PLAN
scale: 1:150

TAJUK PROJEK	TANDATANGAN PEMILIK / PEMAJU	ARKITEK			
<p>CADANGAN KERJA DALAM BAGI LOBI DI ARAS 1 DAN ARAS G, BANGUNAN TAMBAHAN, PEJABAT MENARA MPKj, JALAN CEMPAKA PUTIH, MPKj KAJANG, DAERAH HULU LANGAT, SELANGOR DARUL EHSAN</p> <p>UNTUK MAJLIS PERBANDARAN KAJANG</p>	<p>Yang Di Pertua MPKj</p> <p>MAJLIS PERBANDARAN KAJANG (MPKj) Menara MPKj, Jalan Cempaka Putih 43000 Kajang, Malaysia</p>	<p>"Saya mengesahkan bahawa detail-detailed dalam plan-plan ini adalah menurut pengetahuan-knowledge saya sebagai seorang Insinyer Berdaftar dan saya setuju kerana bertanggungjawab penuh dengan sebarangnya."</p> <p>KOMISIYANTOR HENDAKLAH MENYUKUT UKURAN BERTULIS, SESARANG PERSEJAJAN TERDAPAT HENDAKLAH DIPAPARKAN DENGAN SEDIKA KEPADA ARKITEK SEBELUM KERJA-KERJA PEMERAMAN DIKALAKSANAKAN</p>	 <p>BAHAGIAN PENGURUSAN PROJEK JABATAN KEJUTERAAN MAJLIS PERBANDARAN KAJANG MENARA MPKj JALAN CEMPAKA PUTIH 43000 KAJANG</p>		

DOKUMEN MEJA TAWARAN


TENDER DRAWING

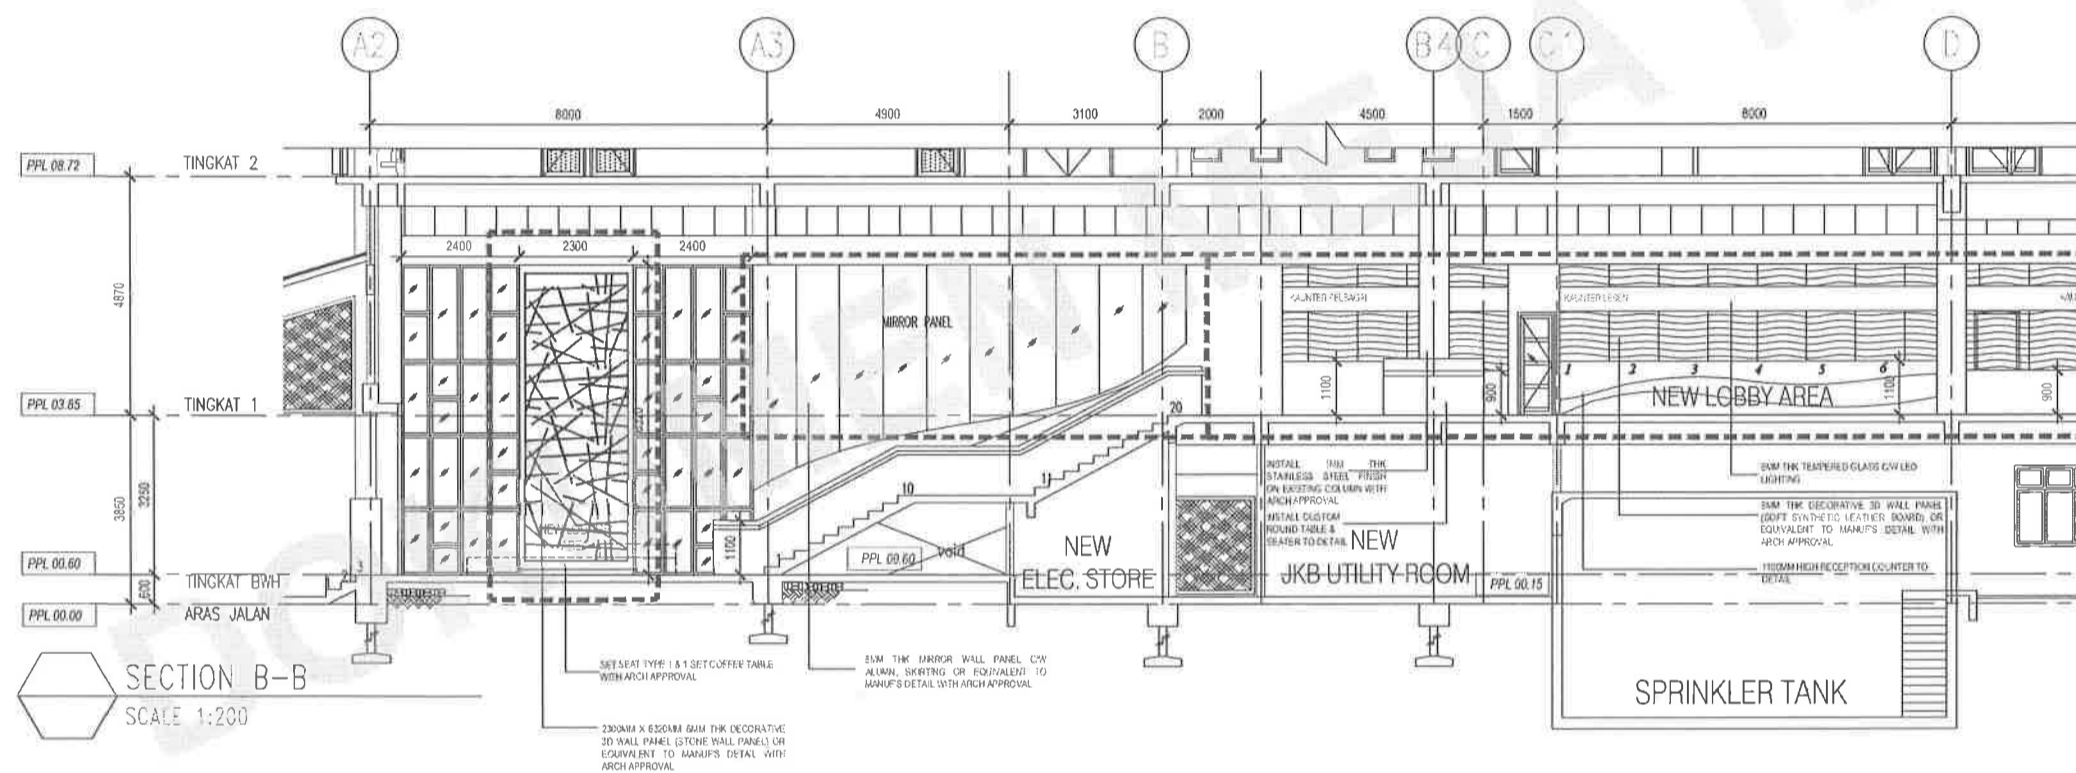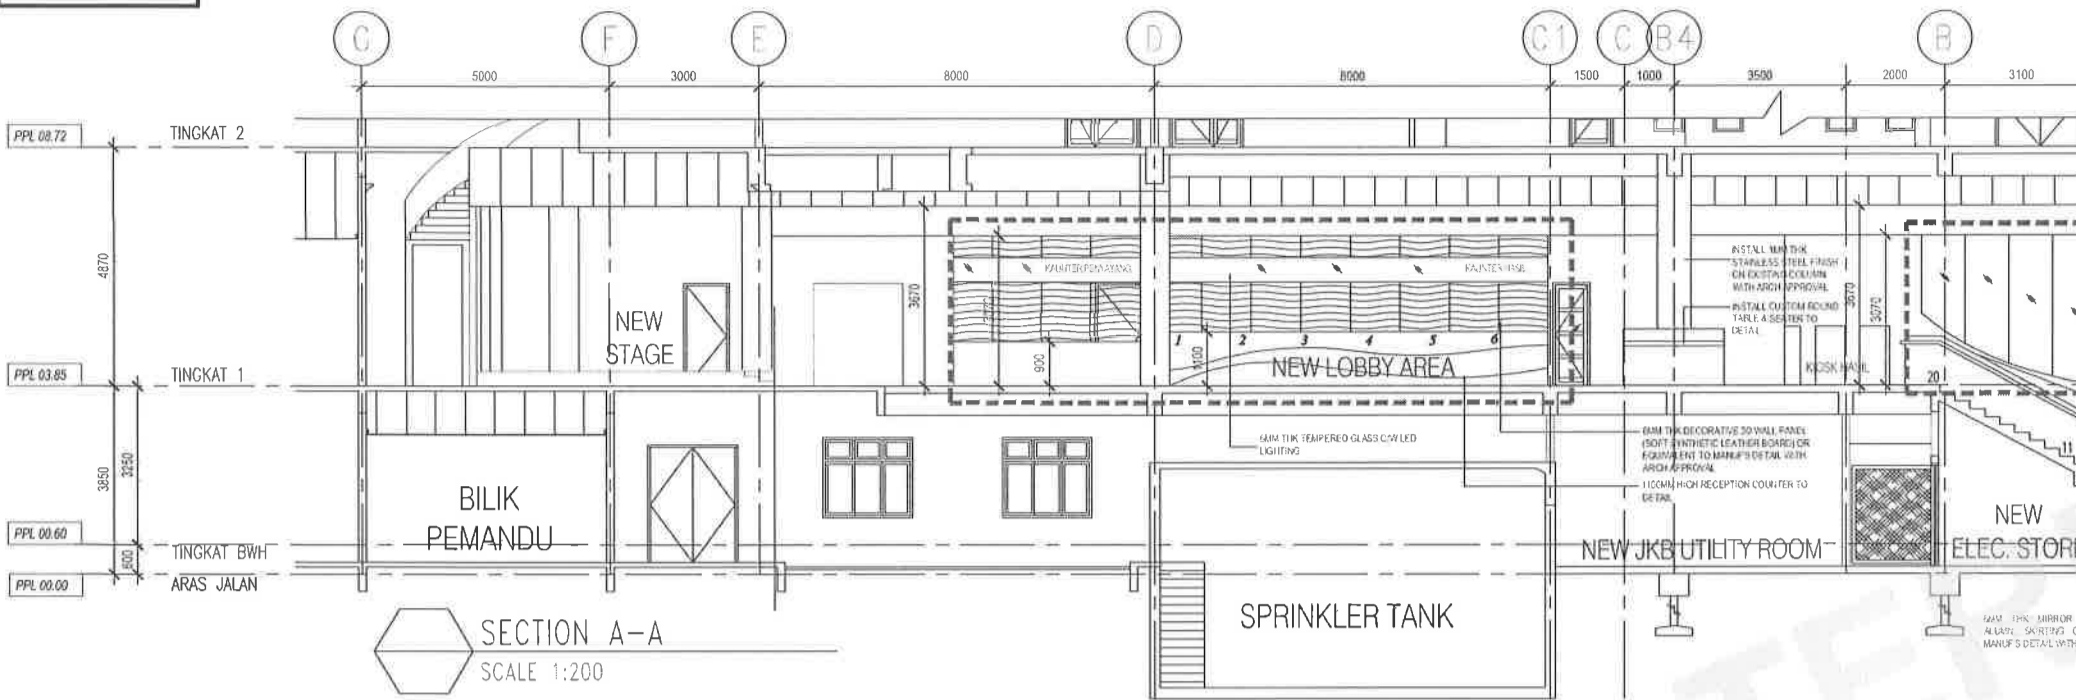


TAJUK PROJEK	TANDATANGAN PEMILIK / PEMAJU	ARKITEK			
<p>CADANGAN KERJA DALAMAN BAGI LOBI DI ARAS 1 DAN ARAS G, BANGUNAN TAMBAHAN, PEJABAT MENARA MPKj, JALAN CEMPAKA PUTIH, MPKj KAJANG, DAERAH HULU LANGAT, SELANGOR DARUL EHSAN</p> <p>UNTUK MAJLIS PERBANDARAN KAJANG</p>	<p>Yang Di Pertua MPKj</p> <p>MAJLIS PERBANDARAN KAJANG (MPKj) Menara MPKj, Jalan Cempaka Putih 43000 Kajang, Malaysia</p>	<p>*Saya mengemukakan bahawa detail-detailed dalam pelan-pelan ini adalah menurut kebiasaan-kebiasaan undang-undang keajaib bangunan Selangor, Selangor 1988 dan saya setuju terima tanggungjawab penuh dengan sewajarnya.</p> <p>KONTRAKTOR MENGAJUKAN MENGIKUT UKURAN BERDILAS SEORANG PERCICILAN TERDAPAT HENDAKNYA DIAPURKAN DENGAN SEGERA KEPADA ARKITEK SEBELUM KERJA-KERJA PEMERAWAN DIKESAMAKAN</p>	 <p>BAHAGIAN PENGURUSAN PROJEK JABATAN KEJUTERAAN MAJLIS PERBANDARAN KAJANG MENARA MPKj JALAN CEMPAKA PUTIH 43000 KAJANG</p>		

DOKUMEN MEJA TAWARAN


TENDER DRAWING

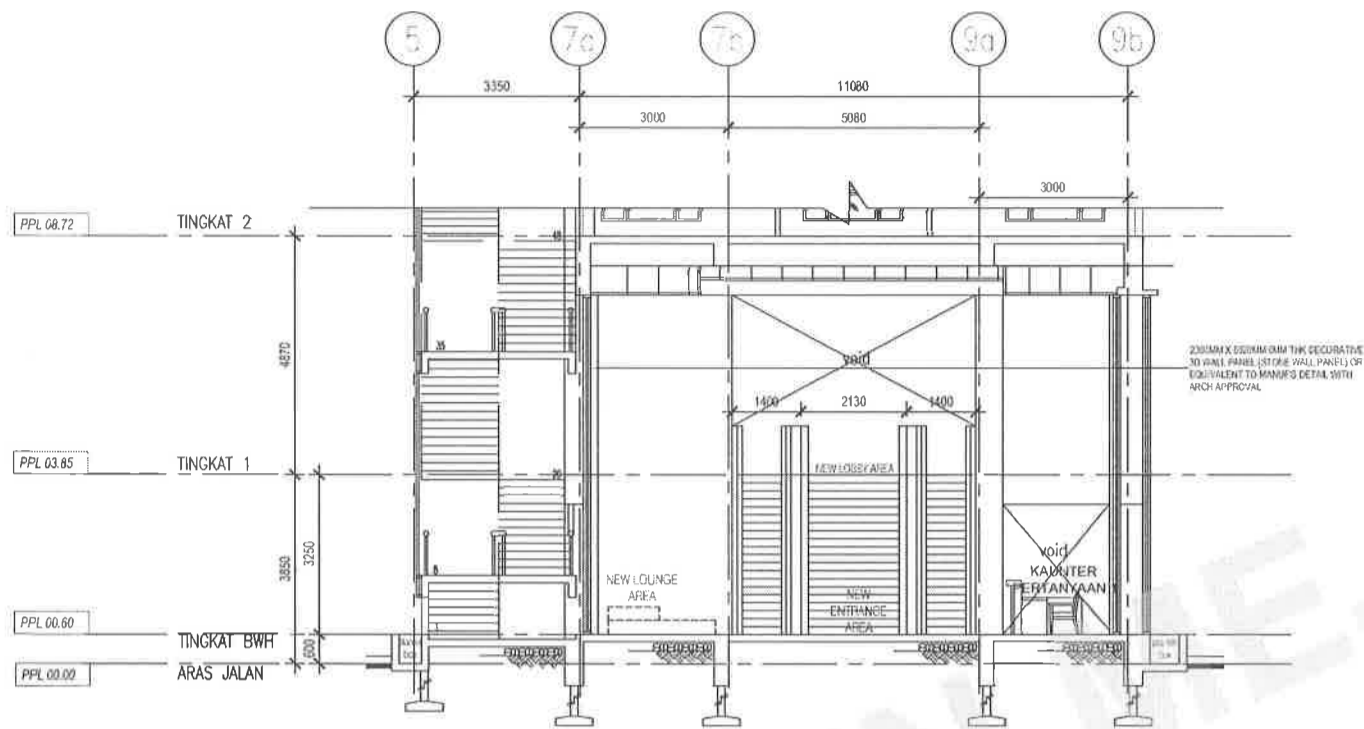

SECTION C-C
SCALE 1:200

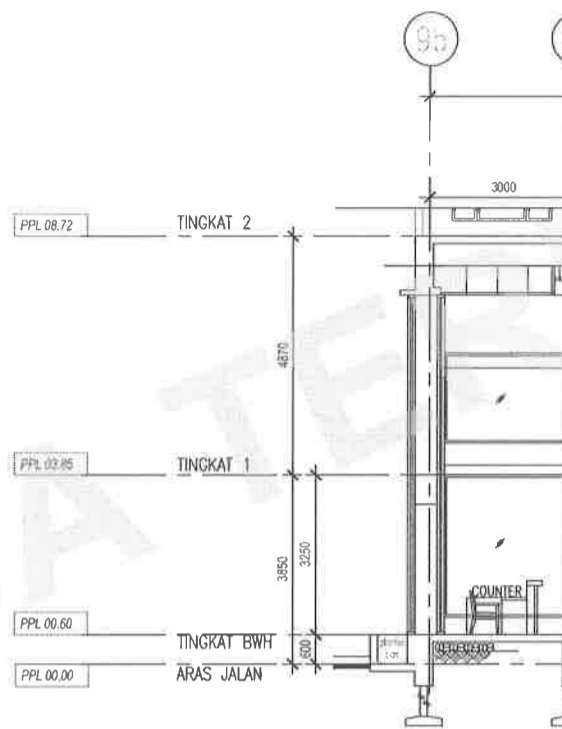


SECTION D-D
SCALE 1:200


TAJUK PROJEK	TANDATANGAN PEMILIK / PEMAJU	ARKITEK			
<p>CADANGAN KERJA DALAMAN BAGI LOBI DI ARAS 1 DAN ARAS G, BANGUNAN TAMBAHAN, PEJABAT MENARA MPKJ, JALAN CEMPAKA PUTIH, MPKJ KAJANG, DAERAH HULU LANGAT, SELANGOR DARUL EHSAN</p> <p>UNTUK MAJLIS PERBANDARAN KAJANG</p>	<p>Yang Di Pertua MPKj</p> <p>MAJLIS PERBANDARAN KAJANG (MPKj) Menara MPKj, Jalan Cempaka Putih 43000 Kajang, Malaysia</p>	<p>*Saya bertanggungjawab atas semua detail-detailed dalam perancangan ini adalah menurut pengetahuan-kemampuan sendiri-sendirinya dan tidak bertanggungjawab terhadap kesalahan-kesalahan yang mungkin berlaku disebabkan oleh kesalahan-kesalahan yang dibuat oleh pihak-pihak lain yang terlibat dalam perancangan ini.</p> <p>KONTRAKTOR HENDAKLAH MENGIKUT UKURAN BERTULIS, SEBANYAK PERBEZAAN TERDAPAT HENDAKLAH DIAPARKAN DENGAN SEGERA KEPADA ARKITEK SEBELUM KERJA-KERJA PEMERANAN DIKESANAKAN</p>	 <p>BAHAGIAN PENGURUSAN PROJEK JABATAN KEJUTERAAN MAJLIS PERBANDARAN KAJANG MENARA MPKj JALAN CEMPAKA PUTIH 43000 KAJANG</p>		

DOKUMEN MEJA TAWARAN

TENDER DRAWING

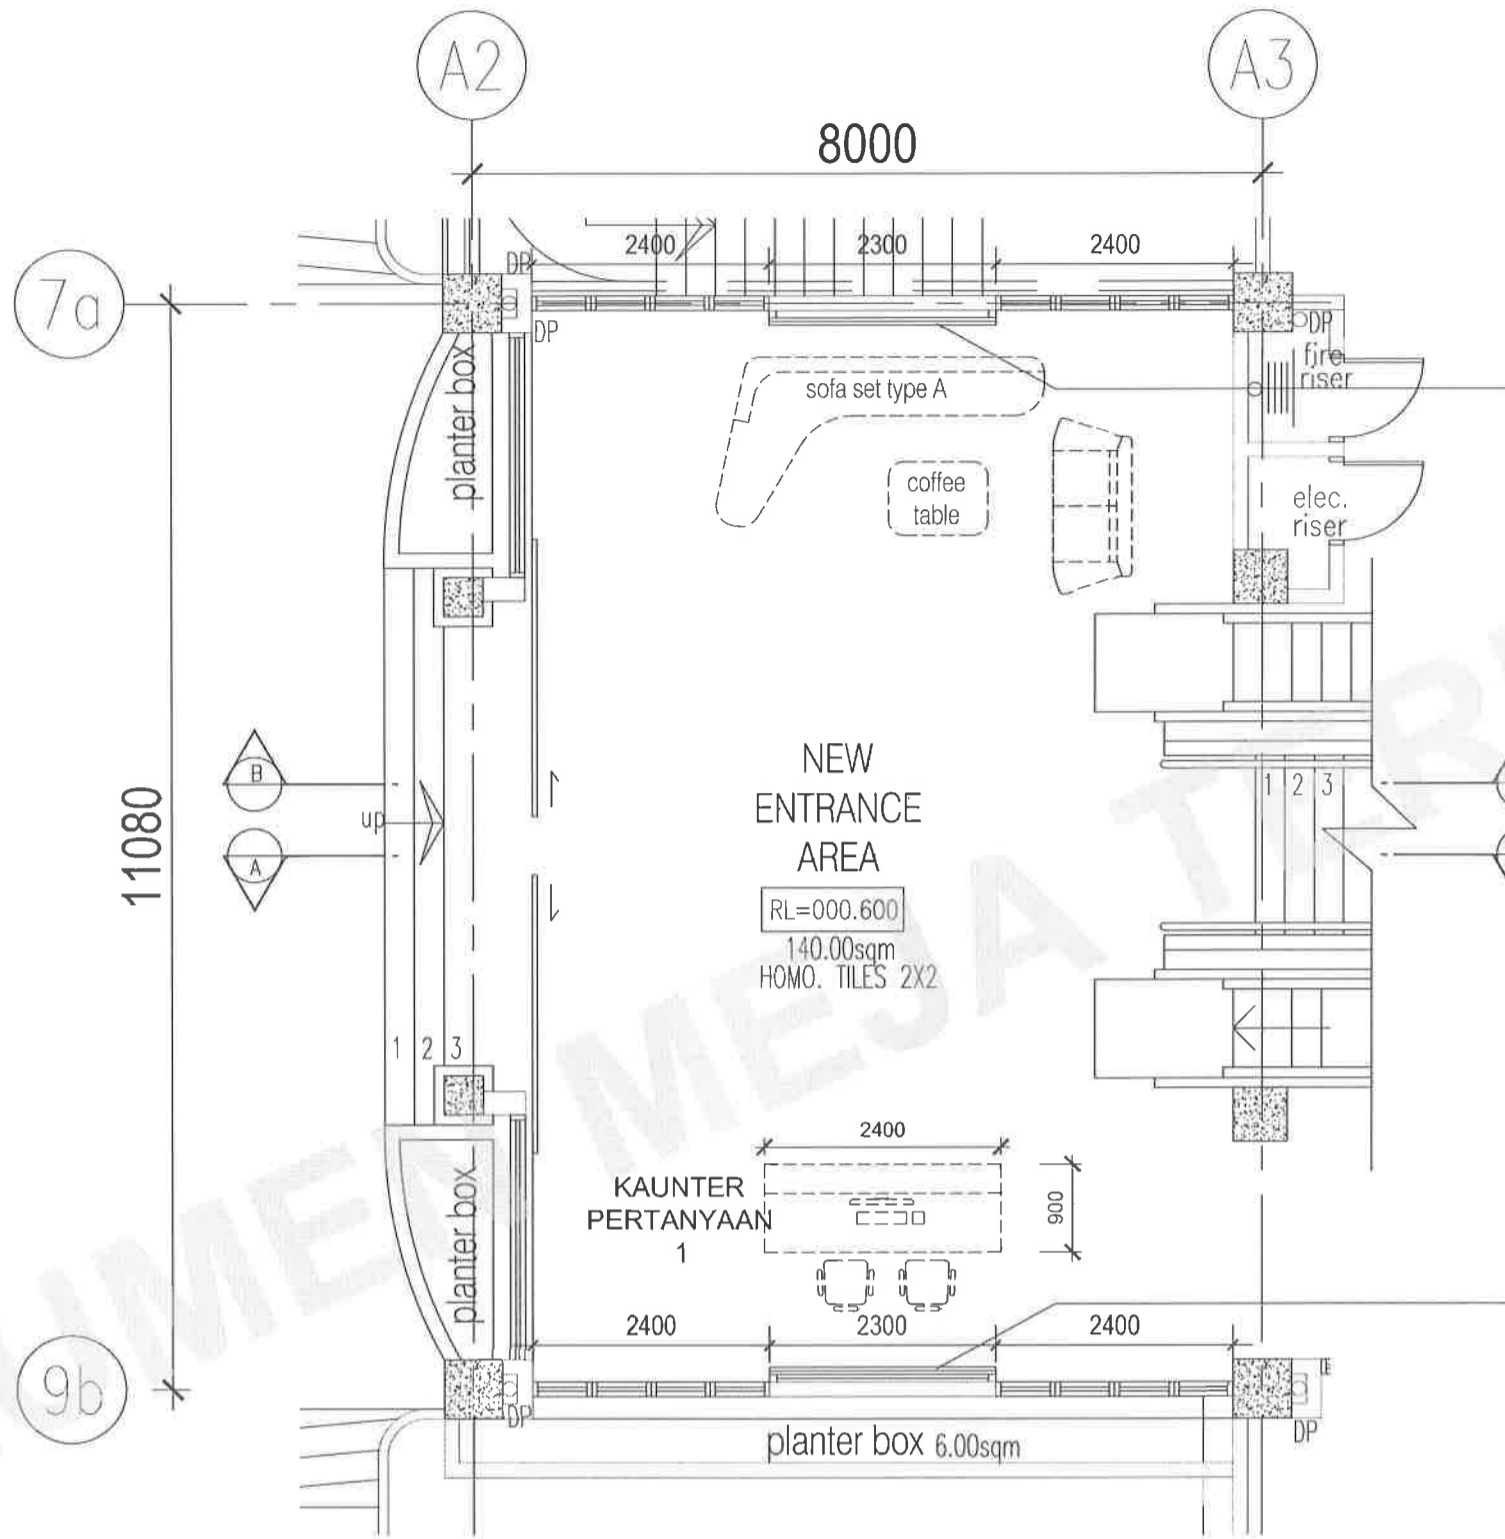



GROUND FLOOR PLAN
SCALE 1:75

TAJUK PROJEK	TANDATANGAN PEMILIK / PEMAJU	ARKITEK			
<p>CADANGAN KERJA DALAMAN BAGI LOBI DI ARAS 1 DAN ARAS G, BANGUNAN TAMBAHAN, PEJABAT MENARA MPKj, JALAN CEMPAKA PUTIH, MPKj KAJANG, DAERAH HULU LANGAT, SELANGOR DARUL EHSAN</p> <p>UNTUK MAJLIS PERBANDARAN KAJANG</p>	<p>Yang Di Pertua MPKj</p> <p>MAJLIS PERBANDARAN KAJANG (MPKj) Menara MPKj, Jalan Cempaka Putih 43000 Kajang, Malaysia</p>	<p><small>*Saya bertanggungjawab kepada detail dalam plan ini untuk memastikan kecekapan dan keselamatan struktur bangunan. Saya akan bertanggungjawab kepada pihak yang berkaitan dengan pelaksanaan projek ini.</small></p> <p><small>HONORARIUM HENDAKLAH MENYERTAI LAMARAN BERTULIS. SEBANYAK PERBEZAN TERDAPAT HENDAKLAH DIUPUTUSKAN DENGAN SEGERA KEPADA ARKITEK SEBELUM KERJA-KERJA PEMERAWA DIKAWASAM.</small></p>	<p></p> <p>BAHAGIAN PENGURUSAN PROJEK JABATAN KEJUTERAAN MAJLIS PERBANDARAN KAJANG MENARA MPKj JALAN CEMPAKA PUTIH 43000 KAJANG</p>		

DOKUMEN MEJA TAWARAN


TENDER DRAWING

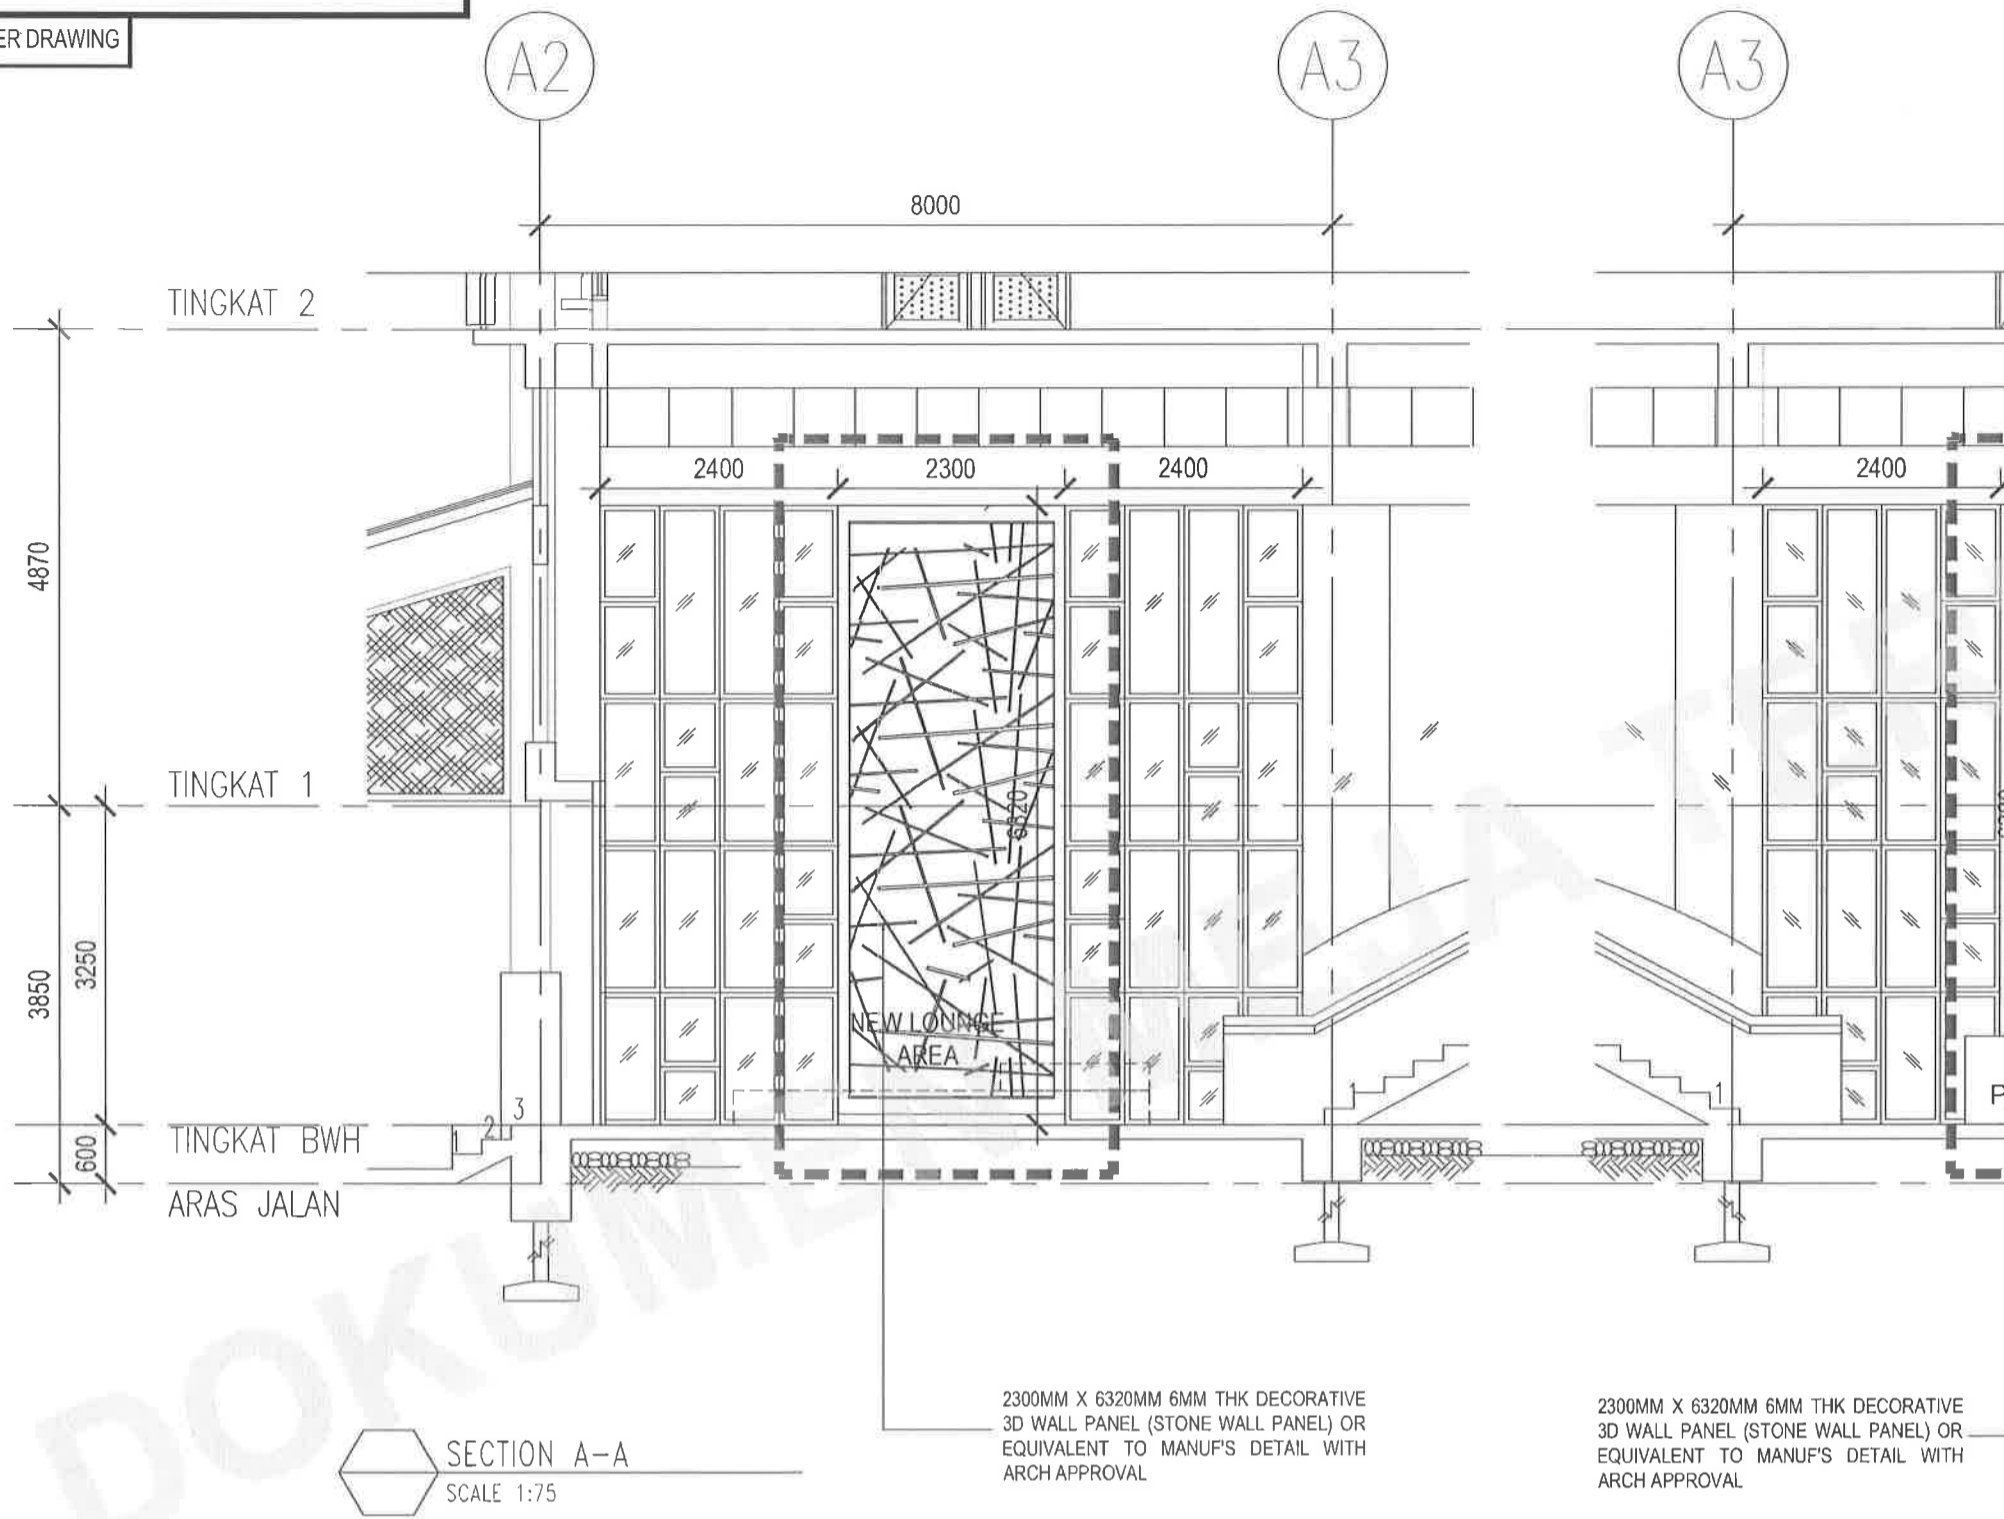


TAJUK PROJEK	TANDATANGAN PEMILIK / PEMAJU	ARKITEK			
<p>CADANGAN KERJA DALAMAN BAGI LOBI DI ARAS 1 DAN ARAS G, BANGUNAN TAMBAHAN, PEJABAT MENARA MPKJ, JALAN CEMPAKA PUTIH, MPKJ KAJANG, DAERAH HULU LANGAT, SELANGOR DARUL EHSAN</p> <p>UNTUK MAJLIS PERBANDARAN KAJANG</p>	<p>Yang Di Pertua MPKJ</p> <p>MAJLIS PERBANDARAN KAJANG (MPKJ) Menara MPKJ, Jalan Cempaka Putih 43000 Kajang, Malaysia</p>	<p><small>*Saya bertanggungjawab penuh atas kebenaran dan ketepatan maklumat yang diberikan dalam dokumen ini. Saya akan bertanggungjawab penuh dengan sebarang maklumat yang tidak betul atau tidak lengkap yang diberikan oleh pihak lain yang terlibat dalam projek ini.</small></p> <p><small>KONTAKTOR HENJALAH MENGIKUTI UKURAN BETUL. SEBANYAK PERIZINAN TERDAPAT HENDAKLAH MELAYUKAN DENGAN SELEKA KEPADA ARKITEK SEBELUM KERJA-KERJA PEMBINAAN DILAKSANAKAN</small></p>	 <p>BAHAGIAN PENGURUSAN PROJEK JABATAN KEJUTERAAN MAJLIS PERBANDARAN KAJANG MENARA MPKJ JALAN CEMPAKA PUTIH 43000 KAJANG</p>		

DOKUMEN MEJA TAWARAN


TENDER DRAWING

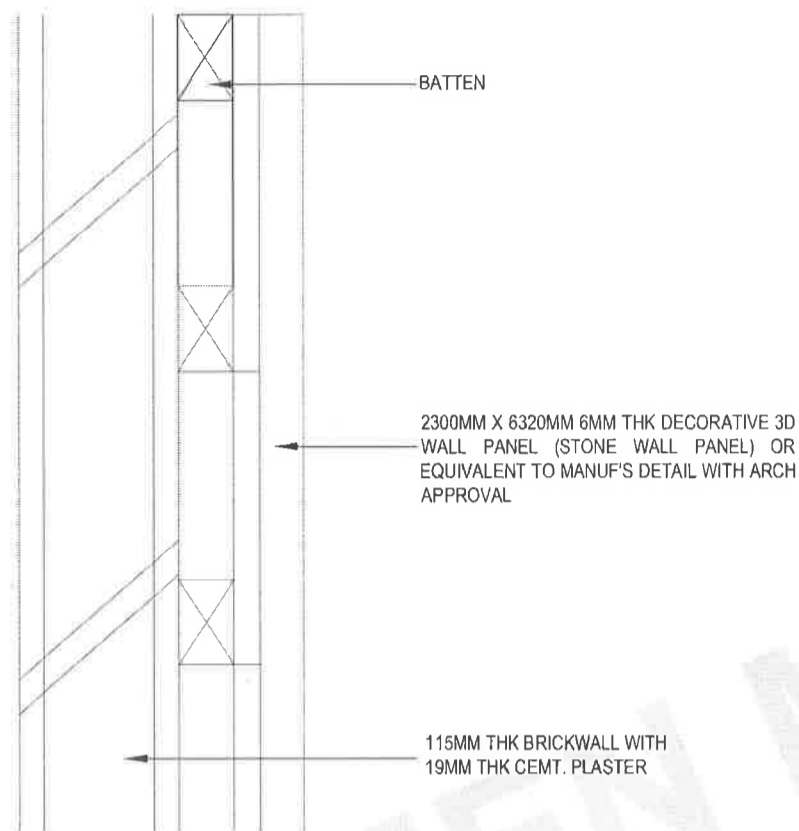

DETAIL 1 (DECORATIVE WALL PANEL)
SCALE 1:25

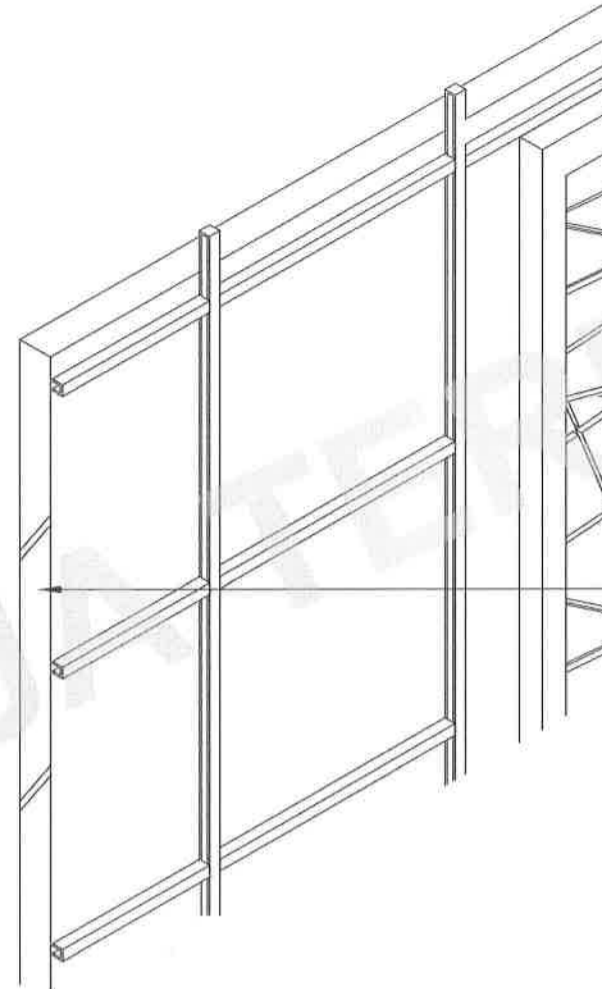


ISOMETRIC VIEW (DECORATIVE WALL PANEL)
SCALE NTS

TAJUK PROJEK	TANDATANGAN PEMILIK / PEMAJU	ARKITEK			
CADANGAN KERJA DALAMAN BAGI LOBI DI ARAS 1 DAN ARAS G, BANGUNAN TAMBAHAN, PEJABAT MENARA MPKJ, JALAN CEMPAKA PUTIH, MPKJ KAJANG, DAERAH HULU LANGAT, SELANGOR DARUL EHSAN UNTUK MAJLIS PERBANDARAN KAJANG	Yang Di Pertua MPKj MAJLIS PERBANDARAN KAJANG (MPKJ) Menara MPKj, Jalan Cempaka Putih 43000 Kajang, Malaysia	*Saya bertanggungjawab terhadap setiap detail-detailed dalam plan-plan ini adalah menurut kehendak-kehendak semasa-masa yang telah ditetapkan. Saya akan bertanggungjawab terhadap setiap perubahan-perubahan yang dibuat oleh pihak-pihak yang berkepentingan. KONTRAKTOR HENCIKALAH MENGIKUT UKURAN BERSEKUTU. SEBARANG PERUBAHAN TERDAPAT HENDAKLAH BERAPORAN DENGAN TEGAS KEPADA ARKITEK SEBELUM KERJA-KERJA PELAKSANAAN DILAKSANAKAN.	 BAHAGIAN PENGURUSAN PROJEK JABATAN KEJUTERAAN MAJLIS PERBANDARAN KAJANG MENARA MPKJ JALAN CEMPAKA PUTIH 43000 KAJANG		



DOKUMEN MEJA TAWARAN

TENDER DRAWING

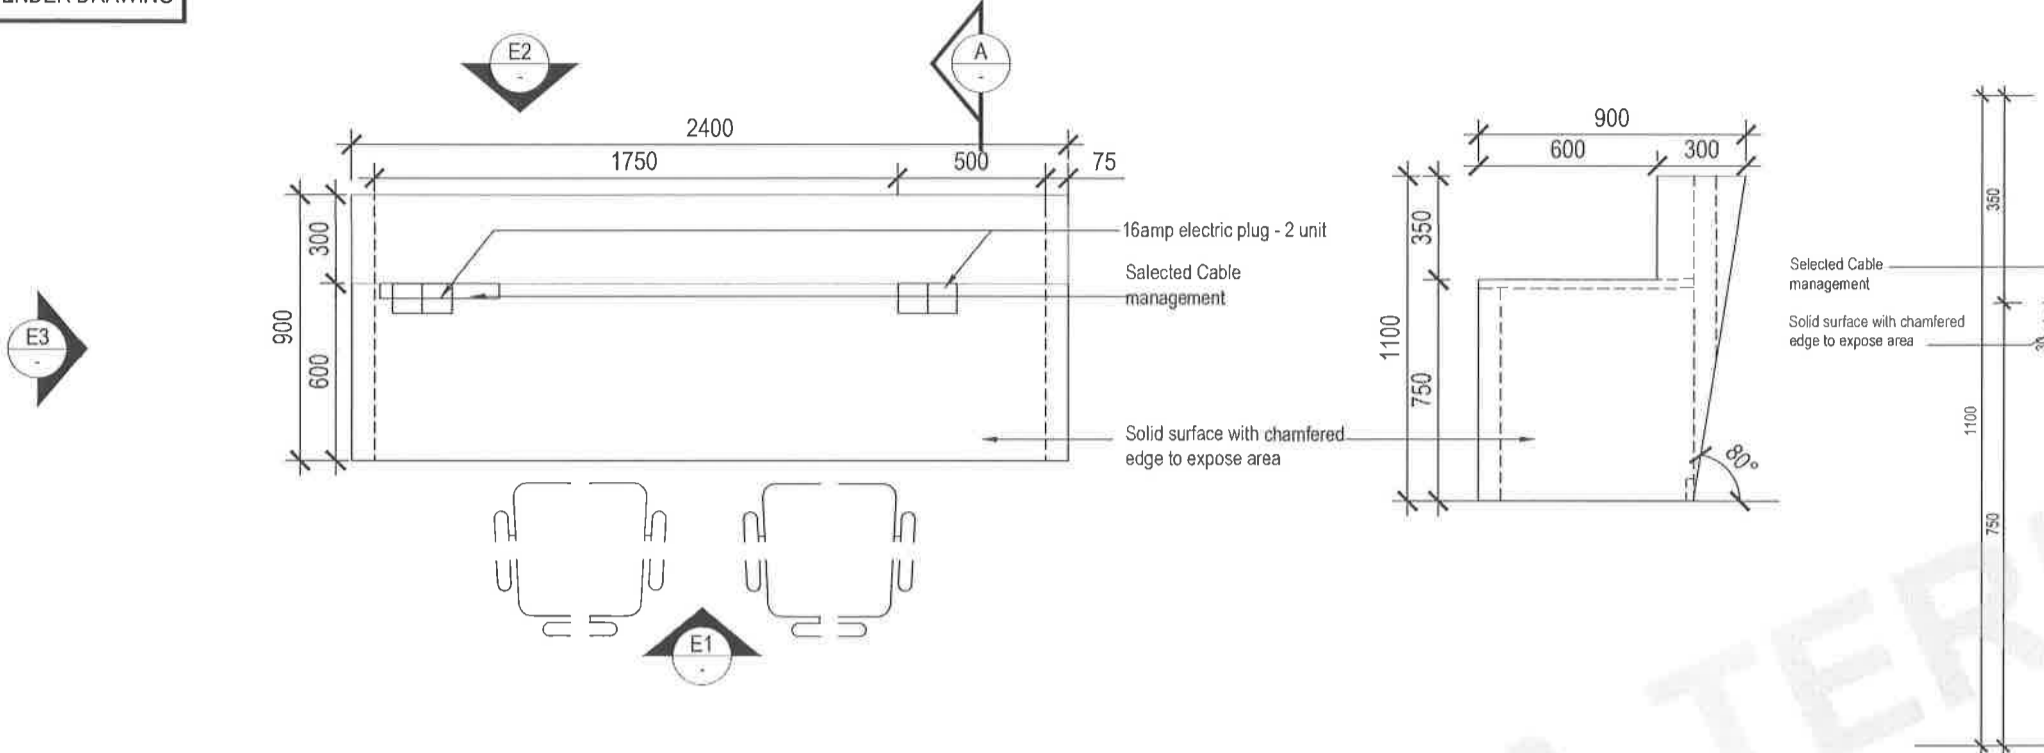


PLAN - KAUNTER PERTANYAAN 1
SCALE 1:25


ELEVATION E3 (KAUNTER PERTANYAAN 1)
SCALE 1:25

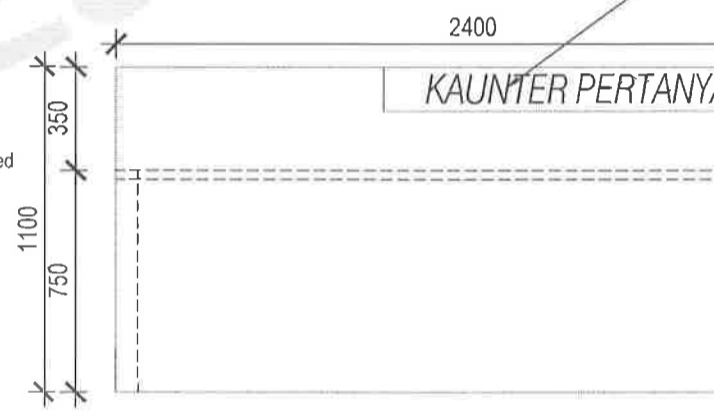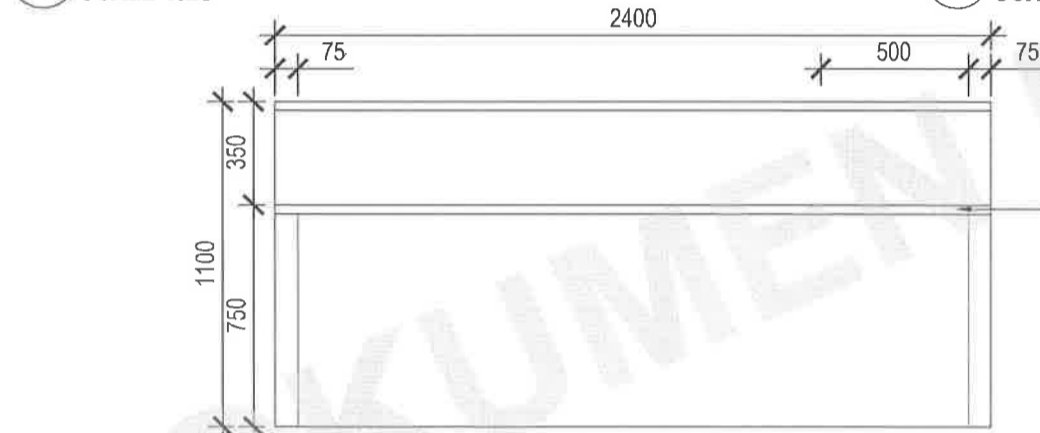

ELEVATION E1 (KAUNTER PERTANYAAN 1)
SCALE 1:25

ELEVATION E2 (KAUNTER PERTANYAAN 1)
SCALE 1:25


TAJUK PROJEK	TANDATANGAN PEMILIK / PEMAJU	ARKITEK			
CADANGAN KERJA DALAMAN BAGI LOBI DI ARAS 1 DAN ARAS G, BANGUNAN TAMBAHAN, PEJABAT MENARA MPKj, JALAN CEMPAKA PUTIH, MPKj KAJANG, DAERAH HULU LANGAT, SELANGOR DARUL EHSAN UNTUK MAJLIS PERBANDARAN KAJANG	Yang Di Pertua MPKj MAJLIS PERBANDARAN KAJANG (MPKj) Menara MPKj, Jalan Cempaka Putih 43000 Kajang, Malaysia	*Saya bertanggungjawab terhadap detail-detailed design plan ini adalah menurut kehendak-kehendak yang-selaras dengan kegunaan Seragam Selangor 1958 dan saya setuju kerana tanggungjawab penuh design sepenuhnya. KONTRAKTOR HENDAKLAH MENGIKUT UKURAN BERTULIS, SEBARANG PERSEJAJAN TERDAPAT HENDAKLAH DIPAMBAH DOKUMEN SEDIA KEPADA ARKITEK SEBELUM KERJA-KERJA PEMERIKHAAN DILAKSANAKAN	 BAHAGIAN PENGURUSAN PROJEK JABATAN KEJUTERAAN MAJLIS PERBANDARAN KAJANG MENARA MPKj JALAN CEMPAKA PUTIH 43000 KAJANG		

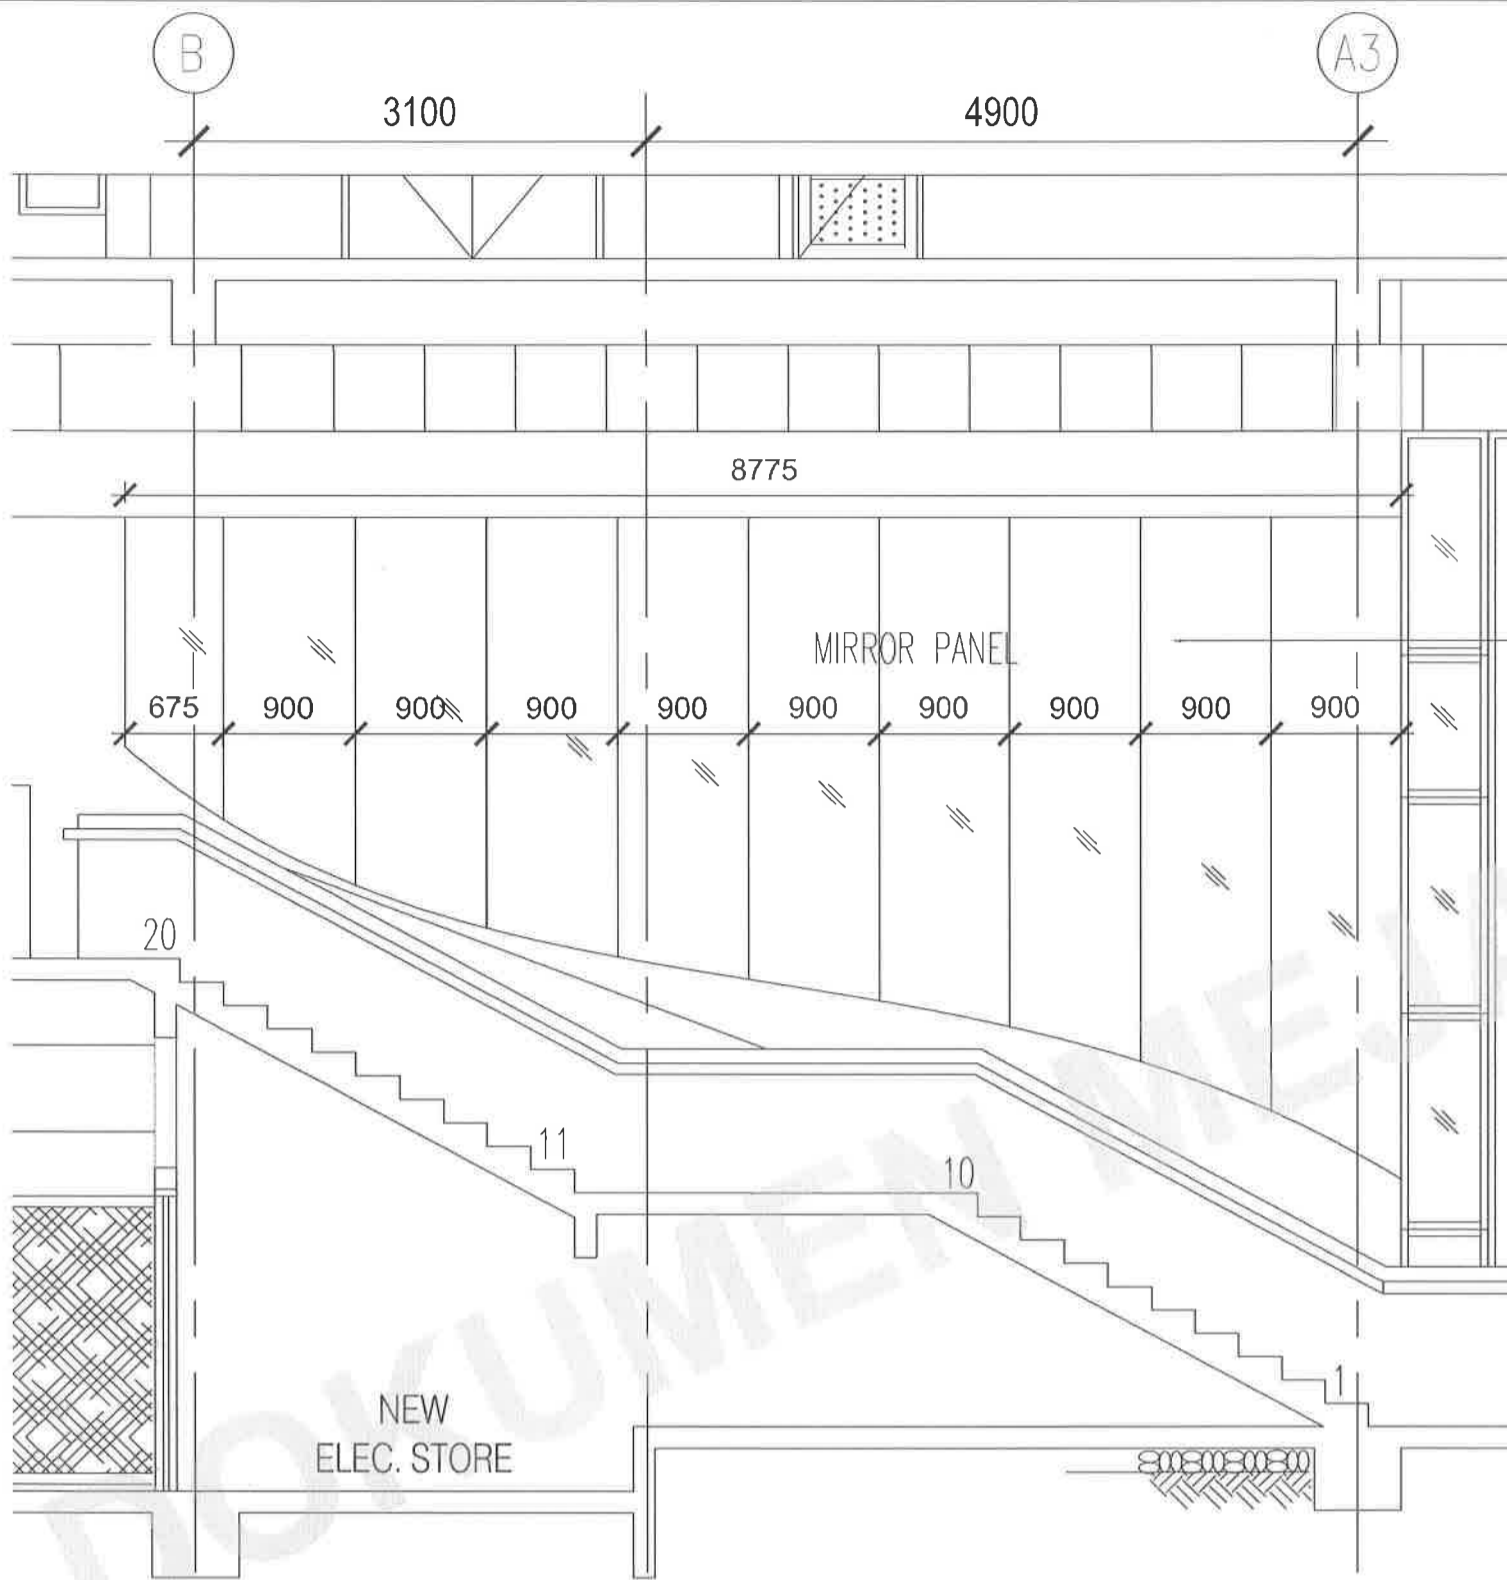

6MM THK MIRROR WALL PANEL
C/W ALUMN. SKIRTING OR
EQUIVALENT TO MANUF'S DETAIL
WITH ARCH APPROVAL


ISOMETRIC (MIRR
SCALE 1:50

ELEVATION (MIRROR WALL PANEL)
SCALE 1:50


TAJUK PROJEK	TANDATANGAN PEMILIK / PEMAJU	ARKITEK			
CADANGAN KERJA DALAMAN BAGI LOBI DI ARAS 1 DAN ARAS G, BANGUNAN TAMBAHAN, PEJABAT MENARA MPKj, JALAN CEMPAKA PUTIH, MPKj KAJANG, DAERAH HULU LANGAT, SELANGOR DARUL EHSAN UNTUK MAJLIS PERBANDARAN KAJANG	Yang Di Pertua MPKj MAJLIS PERBANDARAN KAJANG (MPKj) Menara MPKj, Jalan Cempaka Putih 43000 Kajang, Malaysia	Saya bertanggungjawab terhadap detail-detailed dalam pelan-pelan ini adalah menurut keteknik-keteknik undang-undang keajaib bangunan Selangor 1986 atau saya selaku terima bertanggungjawab penuh dengan kewajibannya. HONORARIUM HENDAKLAH MENGIKUT UKURAN BERTALIS. SEBARANG PERBEZAHAN TERDAPAT HENDAKLAH DIAPARKAN DENGAN SEGERA KEPADA ARKITEK SEBELUM KERJA-KERJA PEMERIKHAAN DIKANSANAKAN	 BAHAGIAN PENGURUSAN PROJEK JABATAN KEJUTERAAN MAJLIS PERBANDARAN KAJANG MENARA MPKj JALAN CEMPAKA PUTIH 43000 KAJANG		

DOKUMEN MEJA TAWARAN


TENDER DRAWING

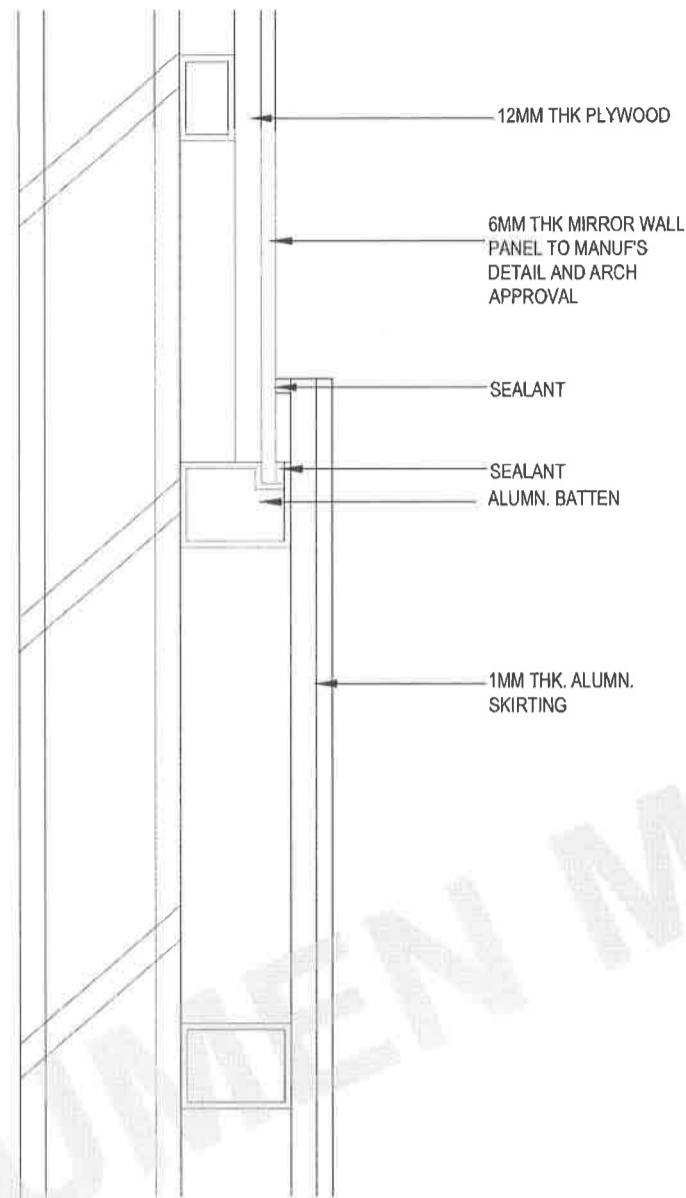

DETAIL 4 (MIRROR WALL PANEL)
SCALE 1:25

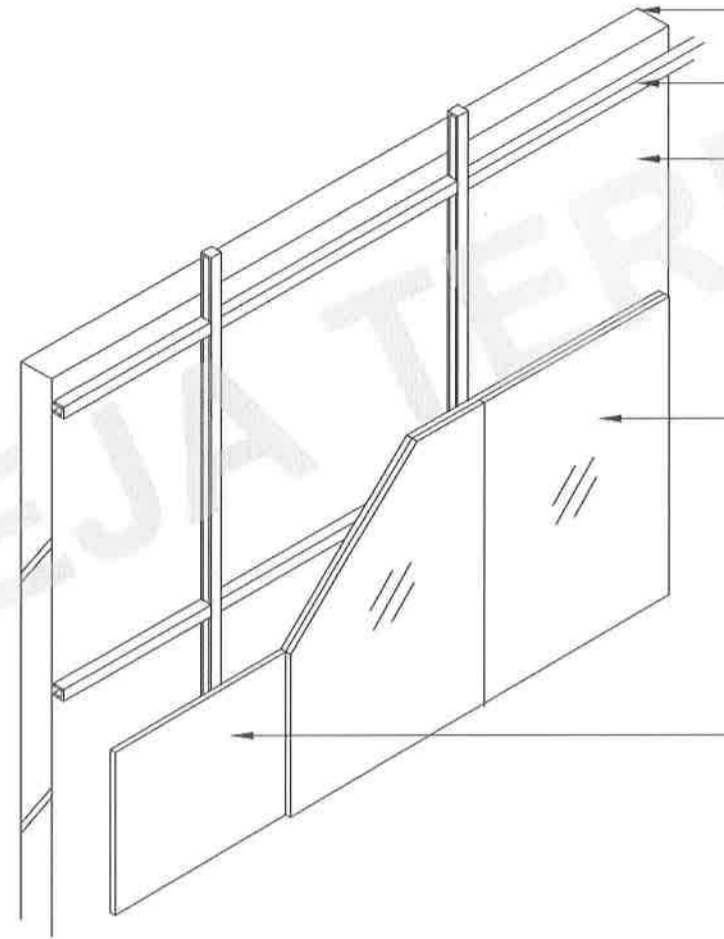


ISOMETRIC VIEW (MIRROR WALL)
SCALE NTS

TAJUK PROJEK	TANDATANGAN PEMILIK / PEMAJU	ARKITEK			
CADANGAN KERJA DALAMAN BAGI LOBI DI ARAS 1 DAN ARAS G, BANGUNAN TAMBAHAN, PEJABAT MENARA MPKJ, JALAN CEMPAKA PUTIH, MPKJ KAJANG, DAERAH HULU LANGAT, SELANGOR DARUL EHSAN UNTUK MAJLIS PERBANDARAN KAJANG	Yang Di Pertua MPKj MAJLIS PERBANDARAN KAJANG (MPKJ) Menara MPKj, Jalan Cempaka Putih 43000 Kajang, Malaysia	*Saya bertanggungjawab kepada detail-detailed dalam plan-plan ini adalah menurut taburan-taburan undang-undang kecil bangunan Selangor 1986 dan saya setuju terima tanggungjawab penuh dengan sejawatnya. KONSULTANT HENDAKLAH MENDIITUKI UKURAN BERKUALITI SEBANYAK PERSEKUTUAN TERDAPAT HENDAKLAH DIPAPARKAN DENGAN SECARA KEPADA ARKITEK SEBELUM KERJA-KERJA PEMERIKHAAN BERKUALITI	 BAHAGIAN PENGURUSAN PROJEK JABATAN KEJUTERAAN MAJLIS PERBANDARAN KAJANG MENARA MPKJ JALAN CEMPAKA PUTIH 43000 KAJANG		

DOKUMEN MEJA TAWARAN


TENDER DRAWING

500mm (W) x 500mm (L) x 620mm (H) with 3 compartment file cabinet with melamine finishes

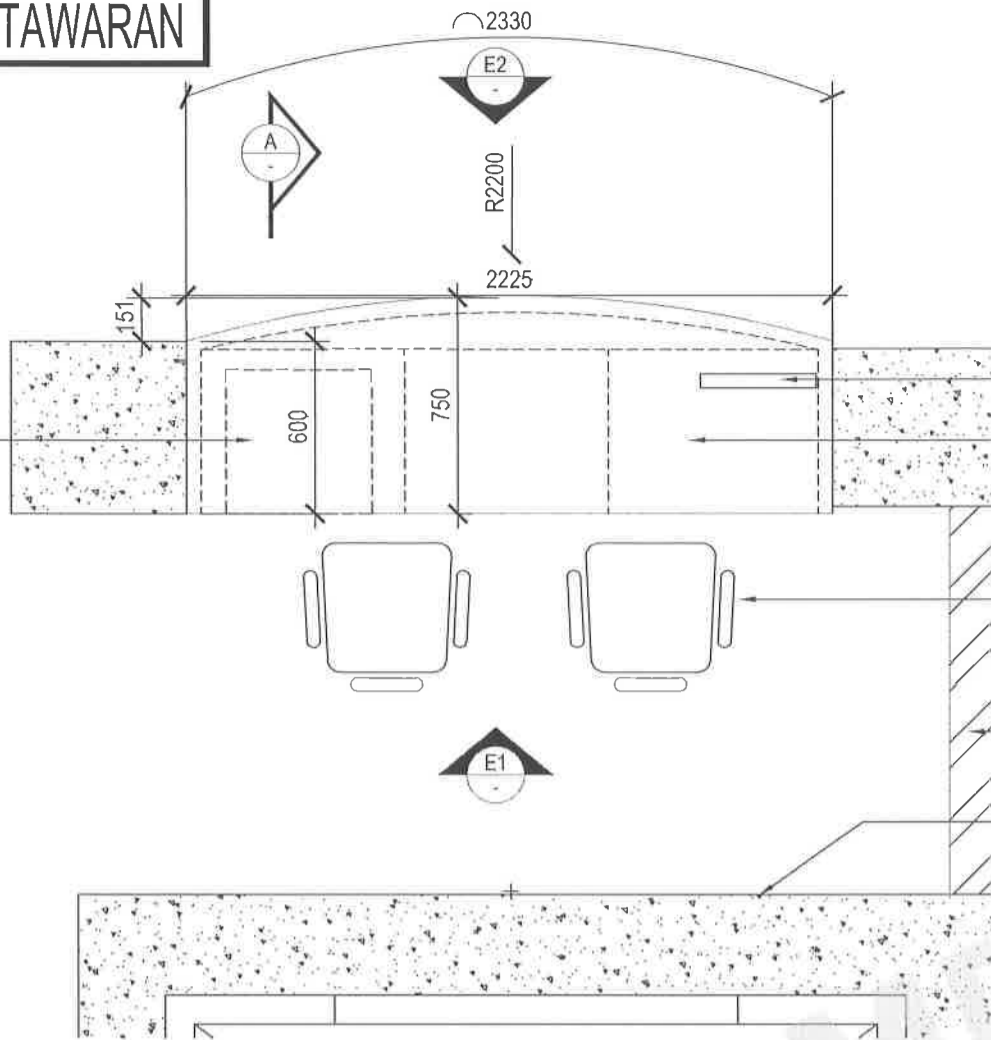

PLAN - KAUNTER PERTANYAAN 2

SCALE 1:25

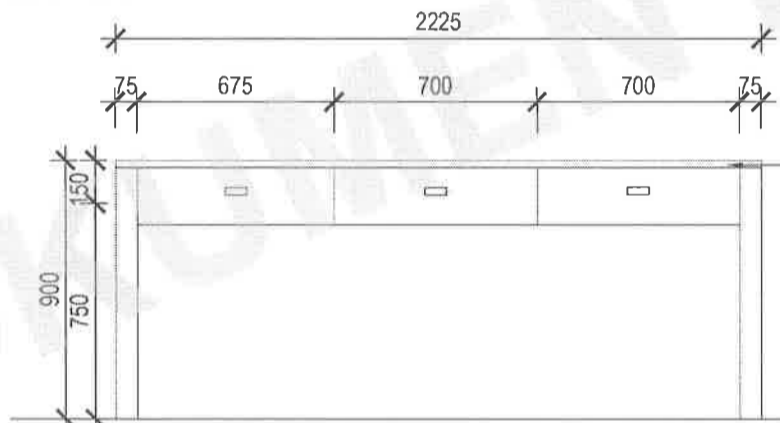

ELEVATION E1 (KAUNTER PERTANYAAN 2)

SCALE 1:25

Selected Cable management

Laminated surface with chamfered edge to expose area

Office chair with arch.selected

110mm thk brickwall with 20mm thk cement plaster on bothsides

Full height paint finish t arch's approval

Selected Cable management

Laminated surface with chamfered edge to expose area

3 sliding compartment

2225

KAUNTER PERTANYAAN 2

ELEVATION E2 (KAUNTER PERTANYAAN 2)

SCALE 1:25

TAJUK PROJEK

CADANGAN KERJA DALAMAN BAGI LOBI DI ARAS 1 DAN ARAS G, BANGUNAN TAMBAHAN, PEJABAT MENARA MPKJ, JALAN CEMPAKA PUTIH, MPKJ KAJANG, DAERAH HULU LANGAT, SELANGOR DARUL EHSAN

UNTUK MAJLIS PERBANDARAN KAJANG

TANDATANGAN PEMILIK / PEMAJU

Yang Di Pertua MPKj

MAJLIS PERBANDARAN KAJANG (MPKj)
Menara MPKj, Jalan Cempaka Putih
43000 Kajang, Malaysia

ARKITEK

"Saya mengesahkan bahawa detail-detailed dalam plan-pelan ini adalah menurut ketetapan-ketetapan undang-undang saci bangunan Selangor, Selangor 1956 dan saya setuju terima tanggungjawab penuh dengan pelaksanaan."


KONTRAKTOR HENDAKLAH MENYUKUT UJURAN BERTULIS, SEBANYAK PERSEJAJAN TERDAPAT HENDAKLAH BLAPURKAN DENGAN SEGERA KEPADA ARKITEK SEBELUM KERJA-KERJA PEMERIKSAAN DIKALAKSANKAN




BAHAGIAN PENGURUSAN PROJEK
JABATAN KEJUTERAAN
MAJLIS PERBANDARAN KAJANG
MENARA MPKJ
JALAN CEMPAKA PUTIH
43000 KAJANG

DOKUMEN MEJA TAWARAN


TENDER DRAWING

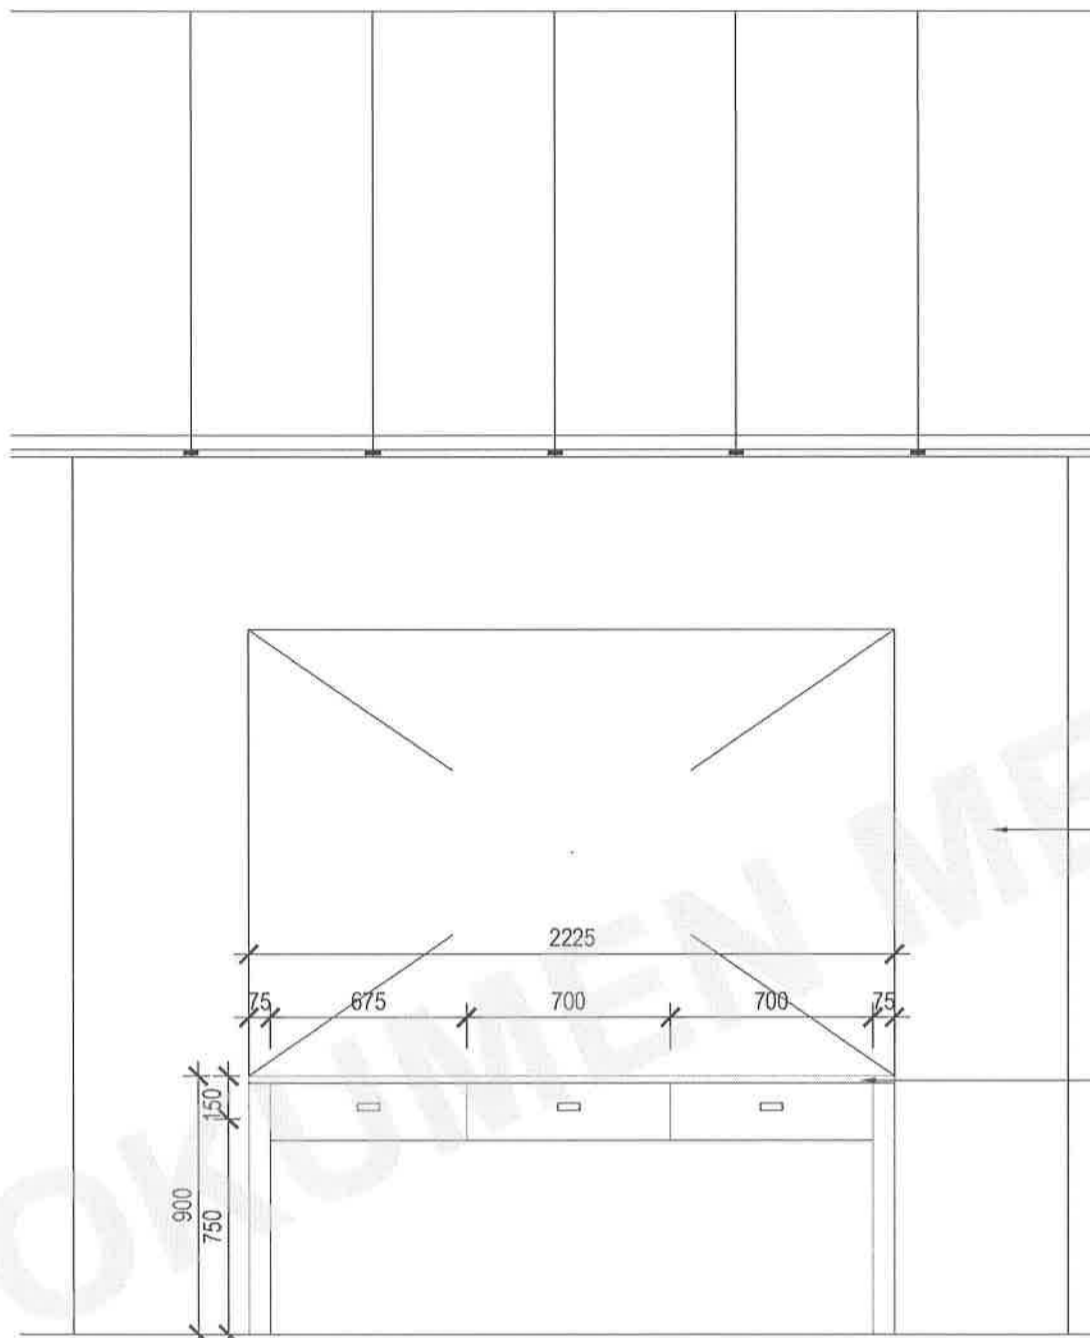

ELEVATION E1 (KAUNTER PERTANYAAN 2)
SCALE 1:25

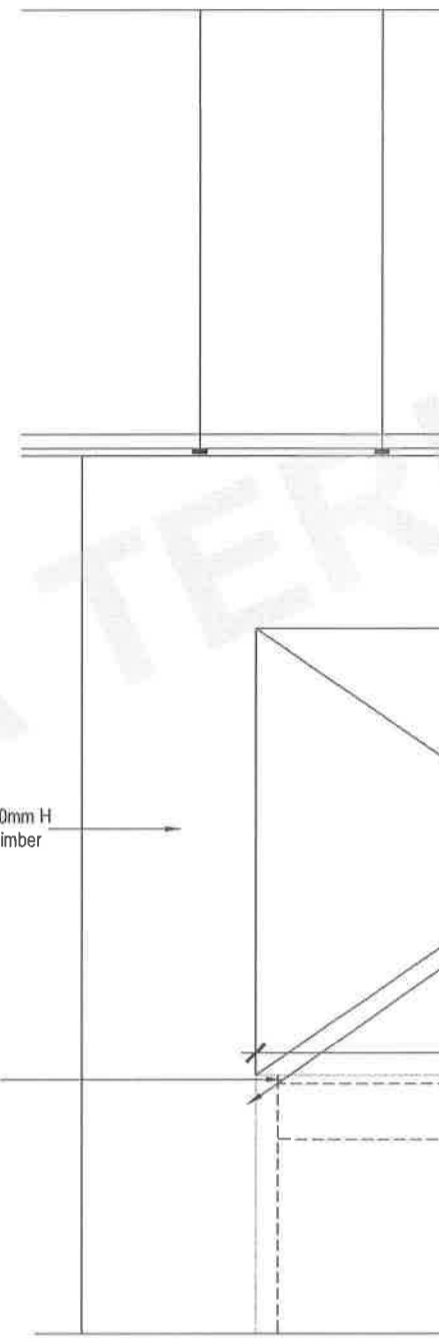



ELEVATION E1 (KAUNTER PERTANYAAN 2)
SCALE 1:25

TAJUK PROJEK	TANDATANGAN PEMILIK / PEMAJU	ARKITEK			
CADANGAN KERJA DALAMAN BAGI LOBI DI ARAS 1 DAN ARAS G, BANGUNAN TAMBAHAN, PEJABAT MENARA MPKj, JALAN CEMPAKA PUTIH, MPKj KAJANG, DAERAH HULU LANGAT, SELANGOR DARUL EHSAN UNTUK MAJLIS PERBANDARAN KAJANG	Yang Di Pertua MPKj MAJLIS PERBANDARAN KAJANG (MPKj) Menara MPKj, Jalan Cempaka Putih 43000 Kajang, Malaysia	*Saya mengesahkan bahawa di atas ditandatangani dalam penuh-paten ini adalah menurut kaedah-kaedah yang ditetapkan oleh Kementerian Suruhanjaya Perkhidmatan Awam dan saya selaku ketua jabatan penulis dengan sejujurnya. KONTRAKTOR HENDAKLAH MENGIKUT URAHAN BERTULIS, SEBANYAK PERCUMA TERDAPAT HENDAKLAH DIAPAKRANKAN DENGAN SECERA KEPADA ARKITEK SEBELUM KERJA-KERJA PEMERAWAT DIKANSALKAN	 BAHAGIAN PENGURUSAN PROJEK JABATAN KEJUTERAAN MAJLIS PERBANDARAN KAJANG MENARA MPKj JALAN CEMPAKA PUTIH 43000 KAJANG		

DOKUMEN MEJA TAWARAN


TENDER DRAWING

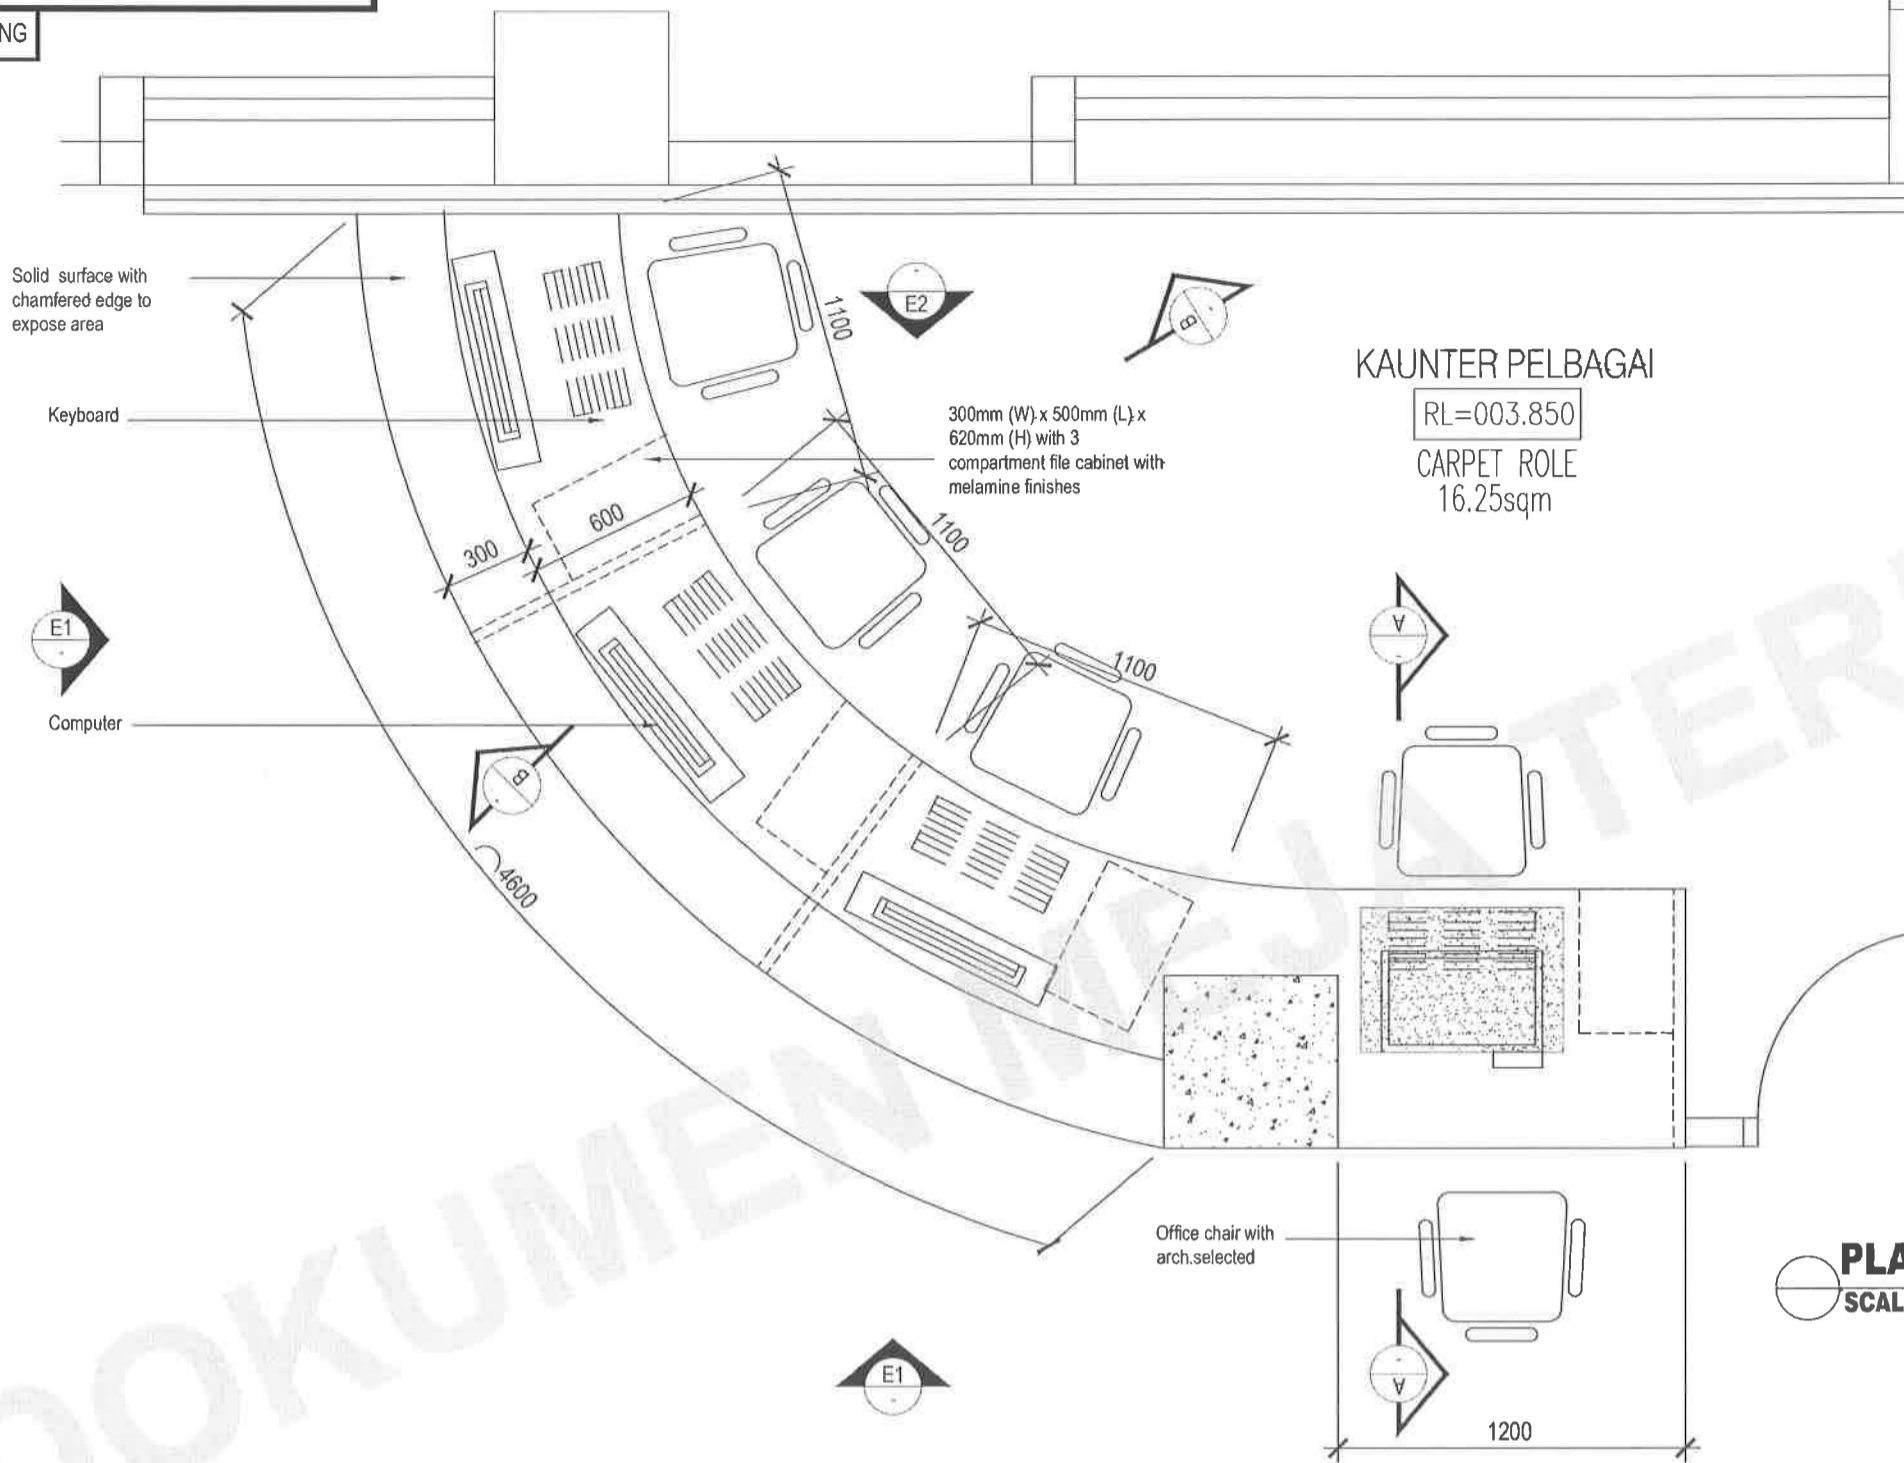

TAJUK PROJEK	TANDATANGAN PEMILIK / PEMAJU	ARKITEK			
<p>CADANGAN KERJA DALAMAN BAGI LOBI DI ARAS 1 DAN ARAS G, BANGUNAN TAMBAHAN, PEJABAT MENARA MPKj, JALAN CEMPAKA PUTIH, MPKj KAJANG, DAERAH HULU LANGAT, SELANGOR DARUL EHSAN</p> <p>UNTUK MAJLIS PERBANDARAN KAJANG</p>	<p>Yang Di Pertua MPKj</p> <p>MAJLIS PERBANDARAN KAJANG (MPKj) Menara MPKj, Jalan Cempaka Putih 43000 Kajang, Malaysia</p>	<p>"Saya mengesahkan bahawa detail-detailed dalam plan-plan ini adalah menurut pengetahuan-knowledge sendiri-sendiri tidak bergantung kepada Silangan Silangan 1955 dan saya setuju terdapat tanggungjawab penuh design sepenuhnya."</p> <p>KONTRAKTOR HENDAKLAH MENGIKUTI UKURAN BERTULUS. SEBARANG PERBEZAHAN TERDAPAT HENDAKLAH MELAPORKAN DENGAN SEDIKA KEPADA ARKITEK SEBELUM KERJA-KERJA PEMBINAAN DIKALSAHANKAN</p>	<p></p> <p>BAHAGIAN PENGURUSAN PROJEK JABATAN KEJUTERAAN MAJLIS PERBANDARAN KAJANG MENARA MPKj JALAN CEMPAKA PUTIH 43000 KAJANG</p>		<p>PLA SCALE</p>


DOKUMEN MEJA TAWARAN

TENDER DRAWING

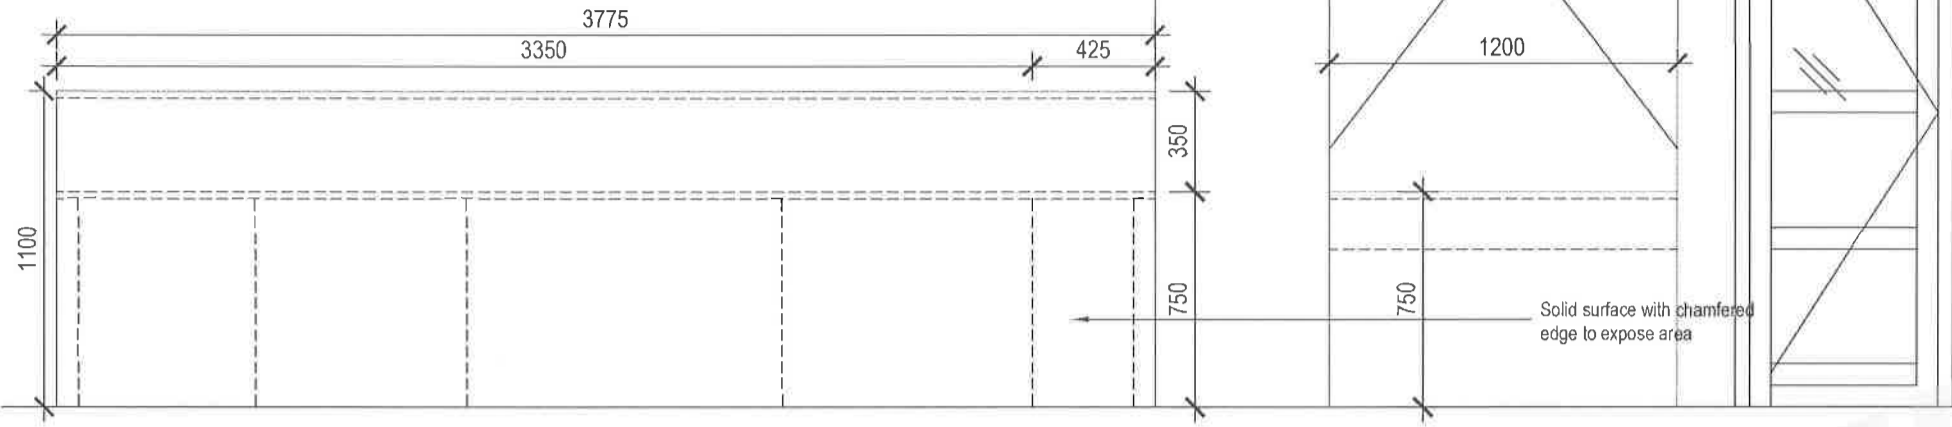

ELEVATION E1 (KAUNTER PELBAGAI)

SCALE 1:25

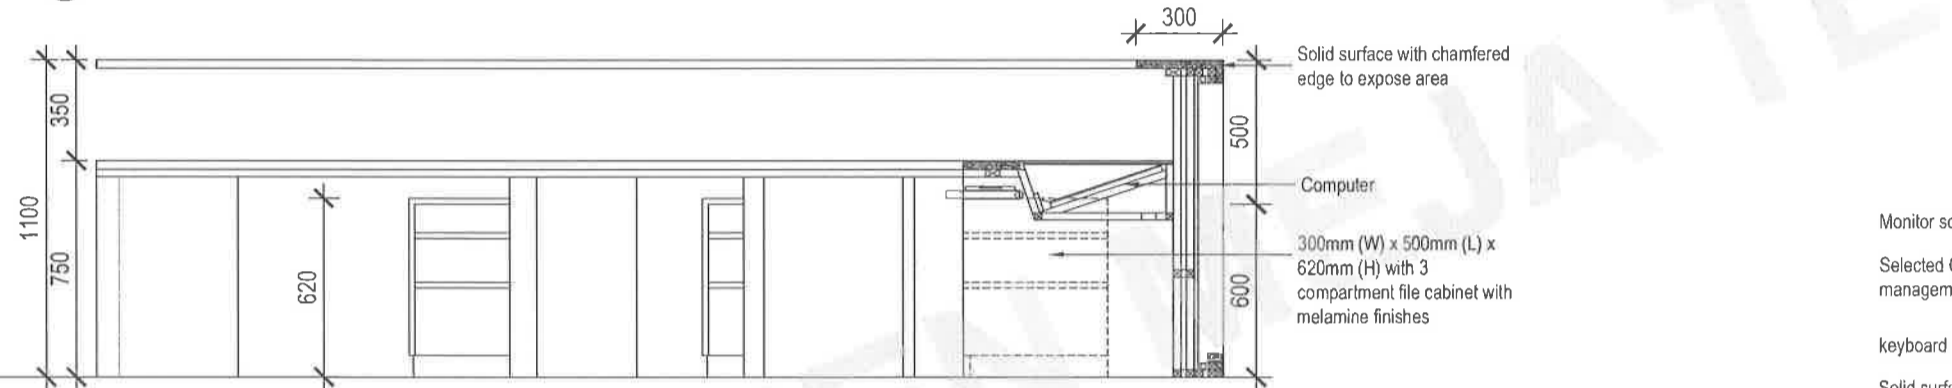

ELEVATION E2 (KAUNTER PELBAGAI)


SCALE 1:25

300mm (W) x 500mm (L) x 620mm (H) with 3 compartment file cabinet with melamine finishes

450mm (W) x 500mm (L) x 620mm (H) with 3 compartment file cabinet with melamine finishes


ELEVATION & SECTION (KABINET BAWAH)

SCALE 1:25

TAJUK PROJEK	TANDATANGAN PEMILIK / PEMAJU	ARKITEK			
CADANGAN KERJA DALAMAN BAGI LOBI DI ARAS 1 DAN ARAS G, BANGUNAN TAMBAHAN, PEJABAT MENARA MPKJ, JALAN CEMPAKA PUTIH, MPKJ KAJANG, DAERAH HULU LANGAT, SELANGOR DARUL EHSAN UNTUK MAJLIS PERBANDARAN KAJANG	Yang Di Pertua MPKj MAJLIS PERBANDARAN KAJANG (MPKJ) Menara MPKj, Jalan Cempaka Putih 43000 Kajang, Malaysia	*Saya memproklai bahawa detail-detai dalam perancangan ini adalah menurut kehendak-hendak undang-undang keaja bangunan Seragam Selangor 1985 dan saya setuju terima tanggungjawab penuh dengan sebarangnya. HONORARIUM HENDAKLAH MENYUKUTI LAMARAN BERHILUS. TESERABUNG PERSEKUTUAN BERKORPORASI HENDAKLAH DIAPURKAN DENGAN SEGERA KEPADA ARKITEK SEBELUM KERJA-KERJA PEMERAWAN DIKALSAWAKAN	 BAHAGIAN PENGURUSAN PROJEK JABATAN KEJUTERAAN MAJLIS PERBANDARAN KAJANG MENARA MPKJ JALAN CEMPAKA PUTIH 43000 KAJANG		


DOKUMEN MEJA TAWARAN

TENDER DRAWING

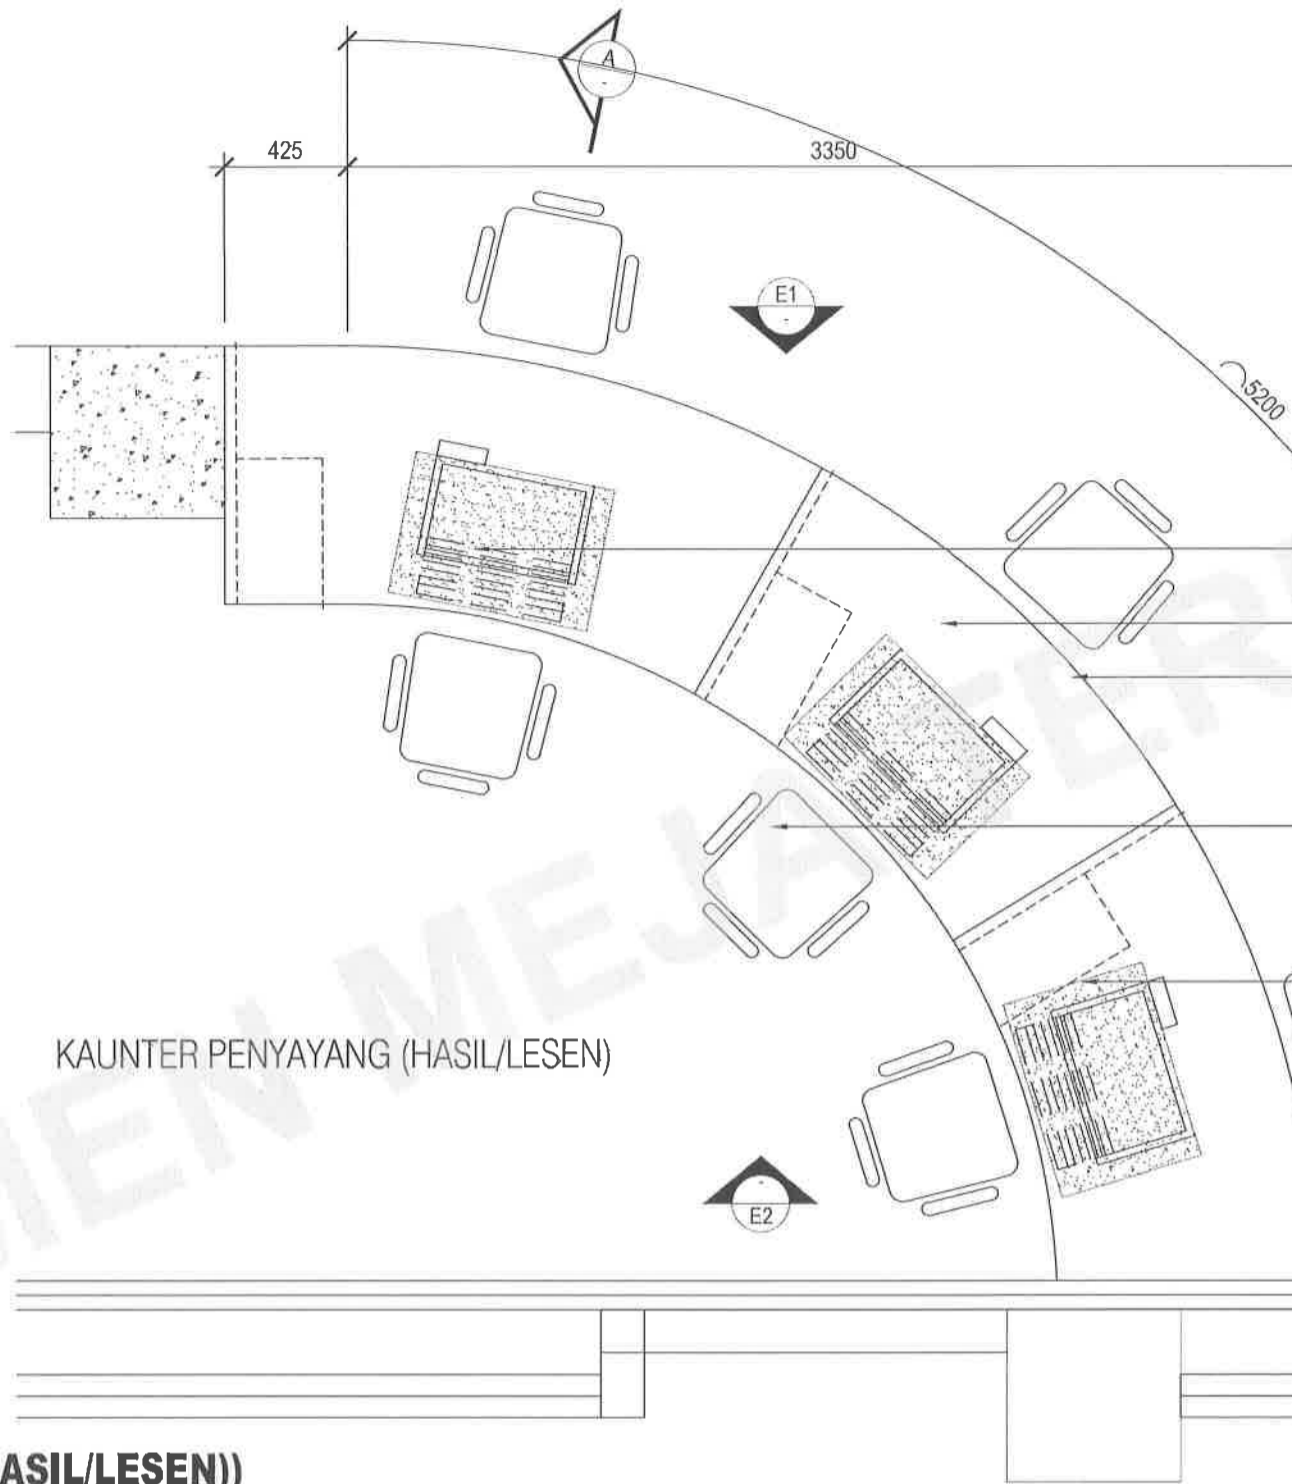



PLAN - KAUNTER PENYAYANG (HASIL/LESEN))


SCALE 1:25

TAJUK PROJEK	TANDATANGAN PEMILIK / PEMAJU	ARKITEK			
<p>CADANGAN KERJA DALAMAN BAGI LOBI DI ARAS 1 DAN ARAS G, BANGUNAN TAMBAHAN, PEJABAT MENARA MPKj, JALAN CEMPAKA PUTIH, MPKj KAJANG, DAERAH HULU LANGAT, SELANGOR DARUL EHSAN</p> <p>UNTUK MAJLIS PERBANDARAN KAJANG</p>	<p>Yang Di Pertua MPKj</p> <p>MAJLIS PERBANDARAN KAJANG (MPKj) Menara MPKj, Jalan Cempaka Putih 43000 Kajang, Malaysia</p>	<p><small>"Saya menepatkan bahawa detail-detail dalam plan-plan ini adalah menurut kemudi-kemudi yang-sesuai dengan kegunaan. Saya menepatkan 1:50 dan saya setuju terima tanggungjawab penuh dengan sebarang perubahan."</small></p> <p>KONTRAKTOR HENDAKLAH MENGIKUT URUSAN BERTULIS SEBARANG PERBEZAHAN TERDAPAT HENDAKLAH DI LAPORKAN DENGAN SEDIKA CEPAT KEPADA ARKITEK SEBELUM KERJA-KERJA PEMBINAAN DIKALUJUKAN</p>	<p></p> <p>BAHAGIAN PENGURUSAN PROJEK JABATAN KEJUTERAAN MAJLIS PERBANDARAN KAJANG MENARA MPKj JALAN CEMPAKA PUTIH 43000 KAJANG</p>		

DOKUMEN MEJA TAWARAN


TENDER DRAWING

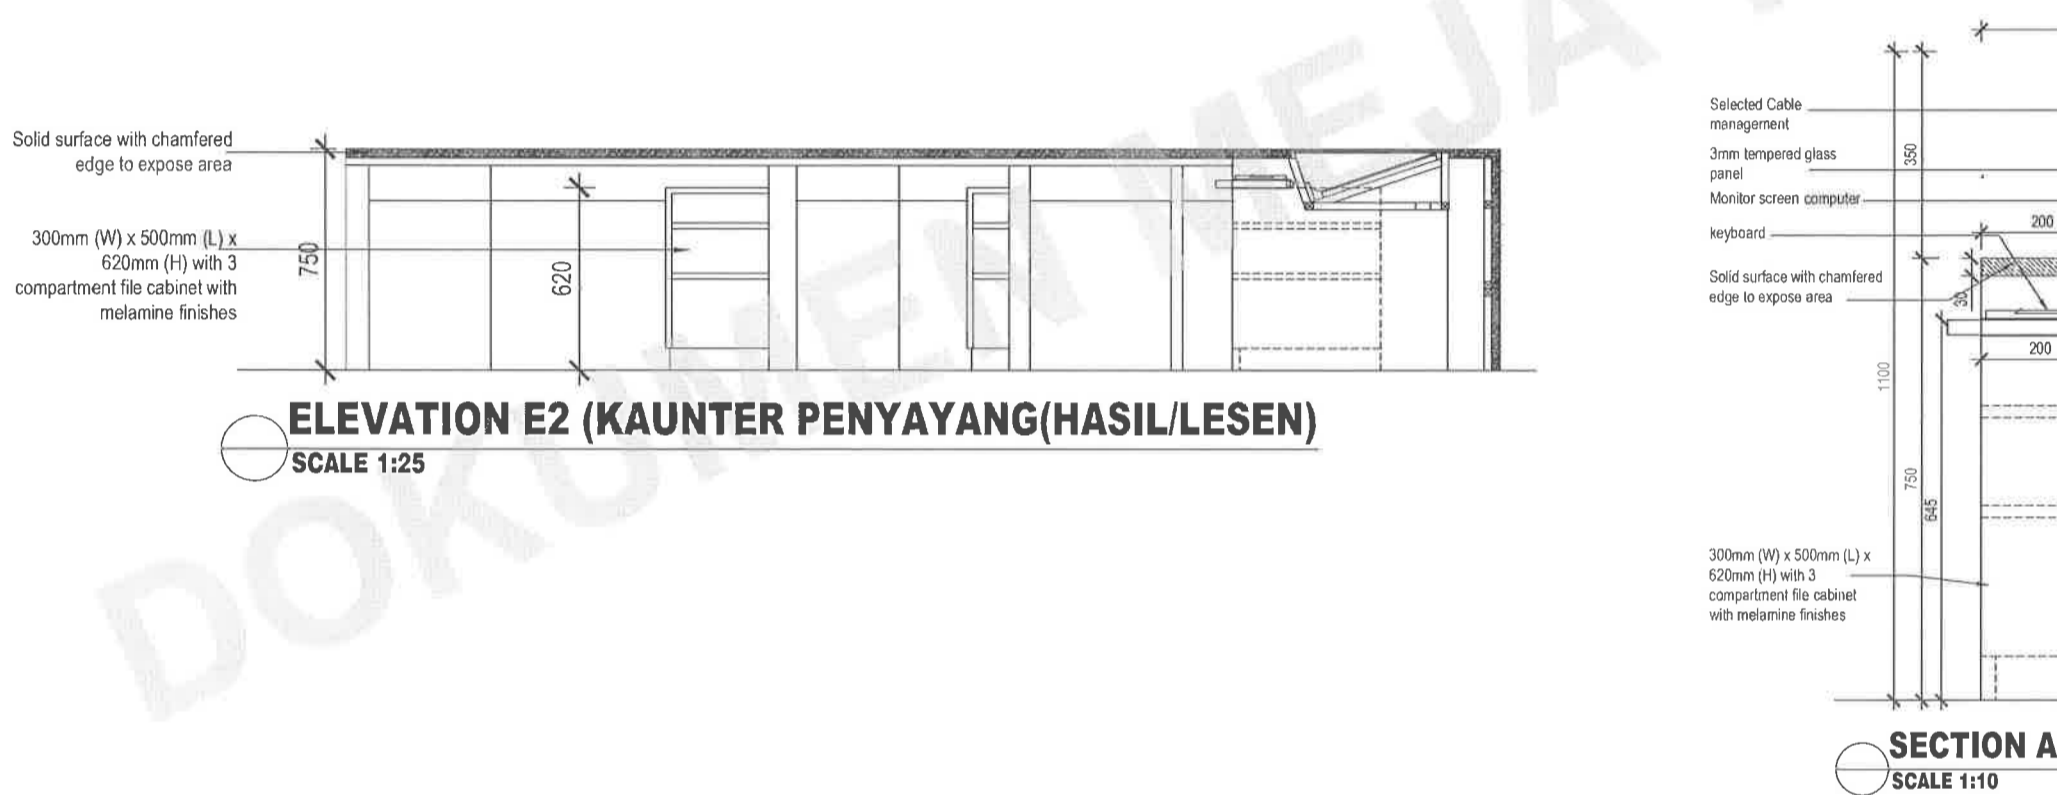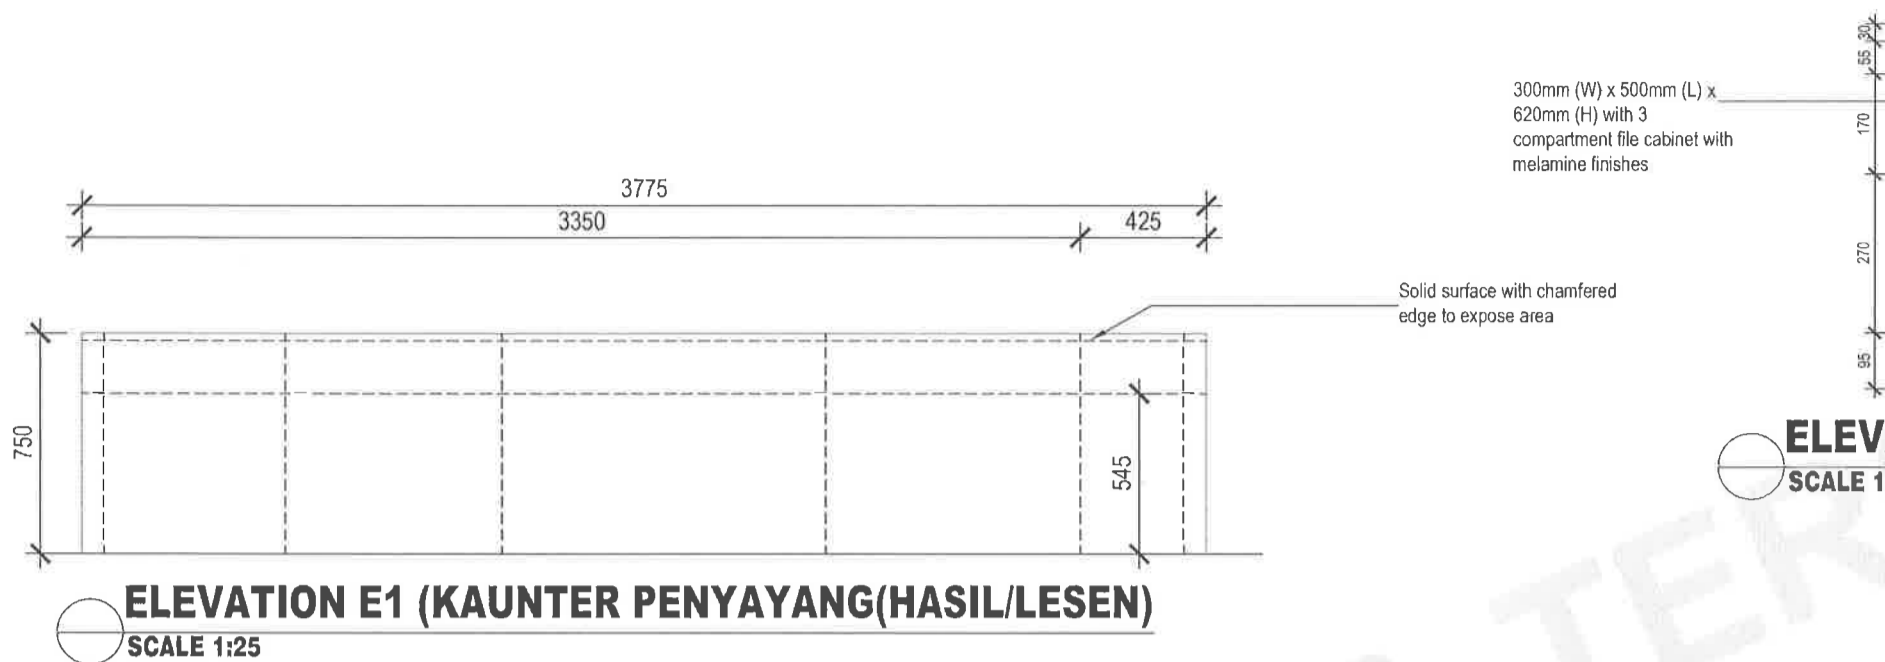


TAJUK PROJEK	TANDATANGAN PEMILIK / PEMAJU	ARKITEK		
CADANGAN KERJA DALAMAN BAGI LOBI DI ARAS 1 DAN ARAS G, BANGUNAN TAMBAHAN, PEJABAT MENARA MPKj, JALAN CEMPAKA PUTIH, MPKj KAJANG, DAERAH HULU LANGAT, SELANGOR DARUL EHSAN UNTUK MAJLIS PERBANDARAN KAJANG	Yang Di Pertua MPKj MAJLIS PERBANDARAN KAJANG (MPKj) Menara MPKj, Jalan Cempaka Putih 43000 Kajang, Malaysia	"Saya memperakui bahawa setiap detail dalam pelan-pelan ini adalah menurut kubandak-kubandak undang-undang keaja bangunan Selangor Selangor 1988 dan saya setuju terima tanggungjawab penuh dengan sebarangnya." KONTRAKTOR HENDAKLAH MENGIKUT IMURAN BERTULIS, SEMBARANG PERBIZAN TERDAPAT HENDAKLAH DIPULURKAN BONGAH SEGERA KEPADA ARKITEK SEBELUM KERJA-KERJA PENAMPAH DILAKSANAKAN	 BAHAGIAN PENGURUSAN PROJEK JABATAN KEJUTERAAN MAJLIS PERBANDARAN KAJANG MENARA MPKj JALAN CEMPAKA PUTIH 43000 KAJANG	

DOKUMEN MEJA TAWARAN


TENDER DRAWING

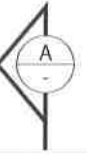

7650

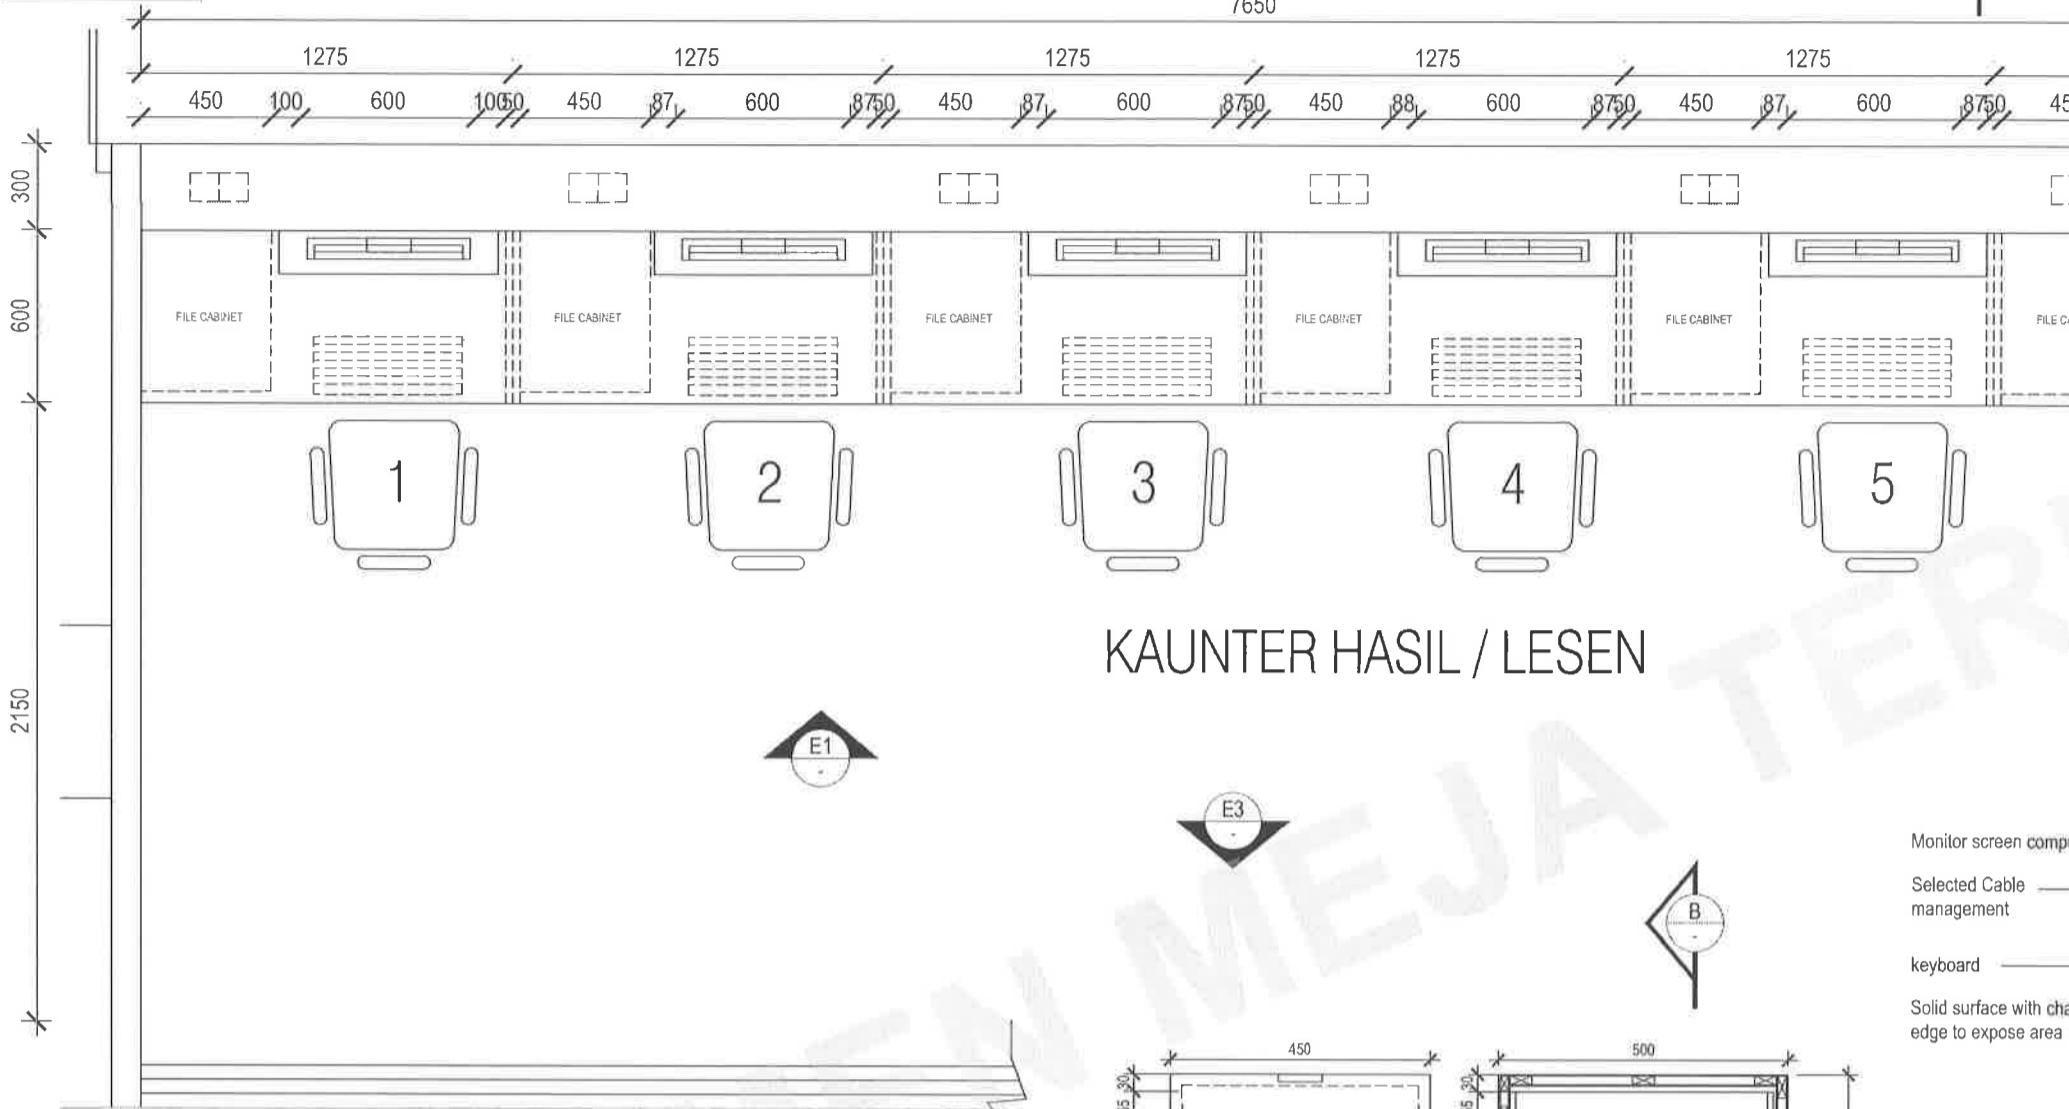

KAUNTER HASIL / LESEN

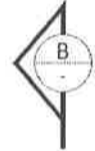


Monitor screen comp
Selected Cable management
keyboard
Solid surface with ch
edge to expose area

PLAN - KAUNTER HASIL / LESEN

SCALE 1:25

450mm (W) x 500mm (L) x 620mm (H) with 3 compartment file cabinet with melamine finishes

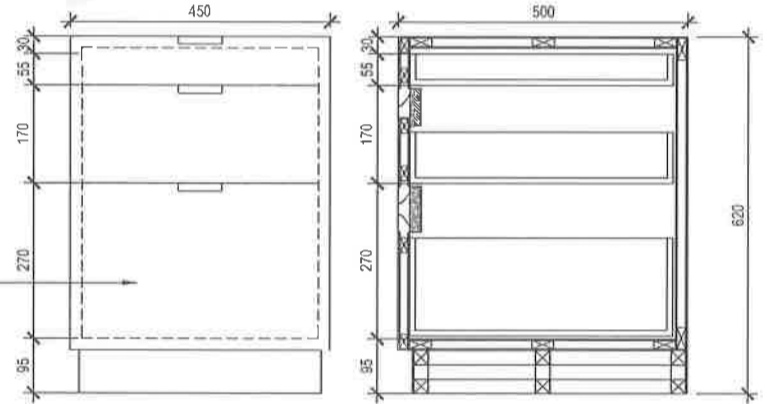

450mm (W) x 500mm (L) x 620mm (H) with 3 compartment file cabinet melamine finishes


ELEVATION & SECTION (KABINET BAWAH)

SCALE 1:25


TARIKH PROJEK	TANDATANGAN PEMILIK / PEMAJU	ARKITEK		
CADANGAN KERJA DALAMAN BAGI LOBI DI ARAS 1 DAN ARAS G, BANGUNAN TAMBAHAN, PEJABAT MENARA MPKj, JALAN CEMPAKA PUTIH, MPKj KAJANG, DAERAH HULU LANGAT, SELANGOR DARUL EHSAN UNTUK MAJLIS PERBANDARAN KAJANG	Yang Di Pertua MPKj MAJLIS PERBANDARAN KAJANG (MPKj) Menara MPKj, Jalan Cempaka Putih 43000 Kajang, Malaysia	"Saya bertanggungjawab terhadap kebenaran dan ketepatan maklumat yang diberikan dalam dokumen ini. Saya bertanggungjawab terhadap kebenaran dan ketepatan maklumat yang diberikan dalam dokumen ini." KONTRAKTOR HENDAKLAH MENGIKUT URUTAN BERTULUS, SEBARANG PERBEZAAN TERDAPAT HENDAKLAH DIAPLIKASIKAN DENGAN SEGERA KEPADA ARKITEK SEBELUM KERJA-KERJA PEMERANAN DILAKSANAKAN		BAHAGIAN PENGURUSAN PROJEK JABATAN KEJUTERAAN MAJLIS PERBANDARAN KAJANG MENARA MPKj JALAN CEMPAKA PUTIH 43000 KAJANG

DOKUMEN MEJA TAWARAN


TENDER DRAWING

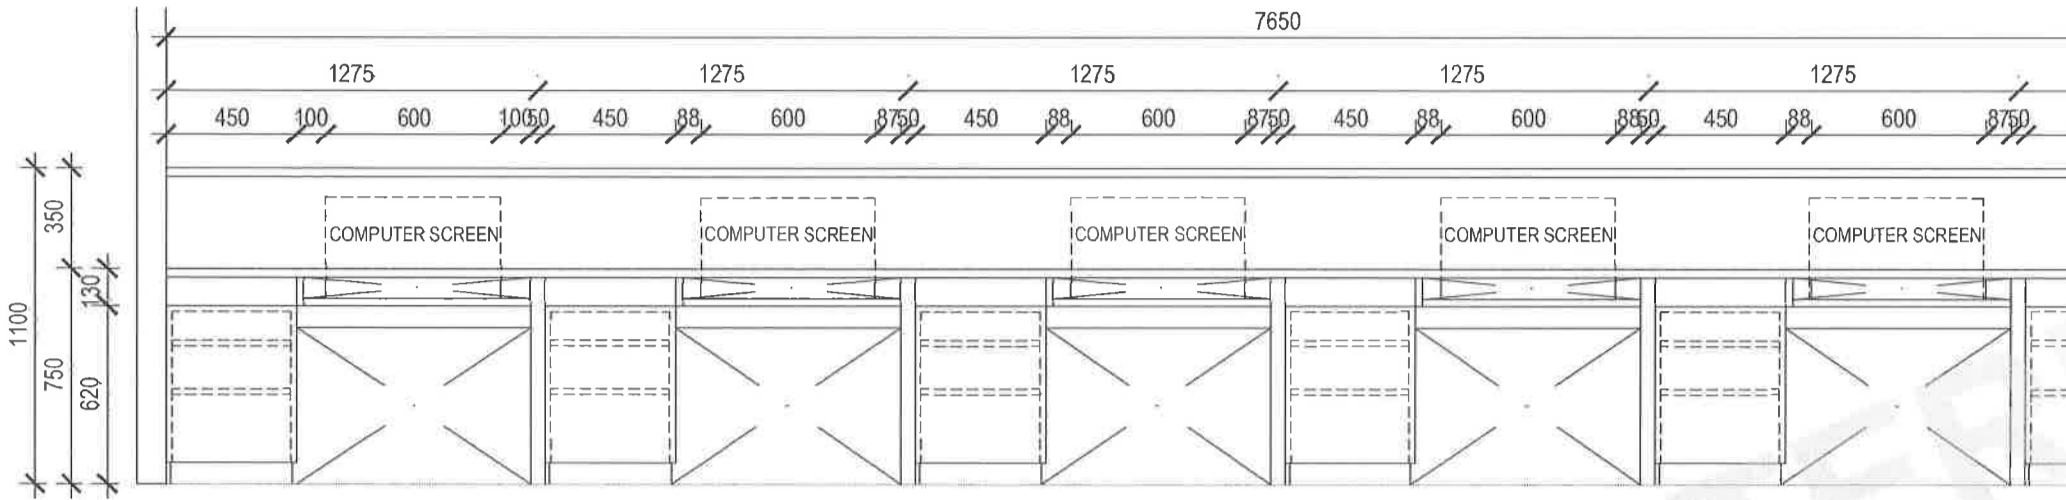

ELEVATION E1
SCALE 1:25

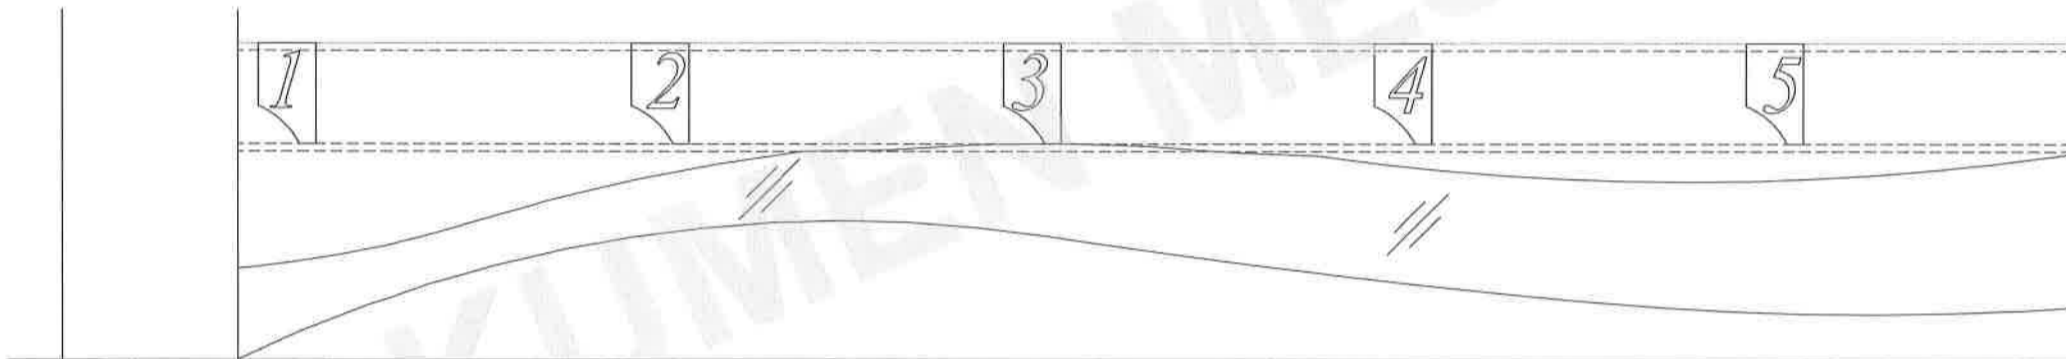


ELEVATION E2
SCALE 1:25

TAJUK PROJEK	TANDATANGAN PEMILIK / PEMAJU	ARKITEK			
<p>CADANGAN KERJA DALAMAN BAGI LOBI DI ARAS 1 DAN ARAS G, BANGUNAN TAMBAHAN, PEJABAT MENARA MPKj, JALAN CEMPAKA PUTIH, MPKj KAJANG, DAERAH HULU LANGAT, SELANGOR DARUL EHSAN</p> <p>UNTUK MAJLIS PERBANDARAN KAJANG</p>	<p>Yang Di Pertua MPKj</p> <p>MAJLIS PERBANDARAN KAJANG (MPKj) Menara MPKj, Jalan Cempaka Putih 43000 Kajang, Malaysia</p>	<p>"Saya mempersembahkan kepada pihak-pihak yang berkepentingan ini untuk makluman dan kegunaan mereka-mereka semua salinan-salinan ini sebagai terjemahan daripada salinan-salinan yang asli yang telah disediakan kepada pihak-pihak yang berkepentingan."</p> <p>KONTRAKTOR HENDAKLAH MENAMPAK UJIAN BERTULIS, SEBARANG PERBEKLAN TERDAPAT HENDAKLAH DIAPURKAN DENGAN SEGERA KEPADA ARKITEK SEBELUM KERJA-KERJA PEMERAWA DIKAWALKAN</p>	 <p>BAHAGIAN PENGURUSAN PROJEK JABATAN KEJUTERAAN MAJLIS PERBANDARAN KAJANG MENARA MPKj JALAN CEMPAKA PUTIH 43000 KAJANG</p>		


DOKUMEN MEJA TAWARAN

TENDER DRAWING

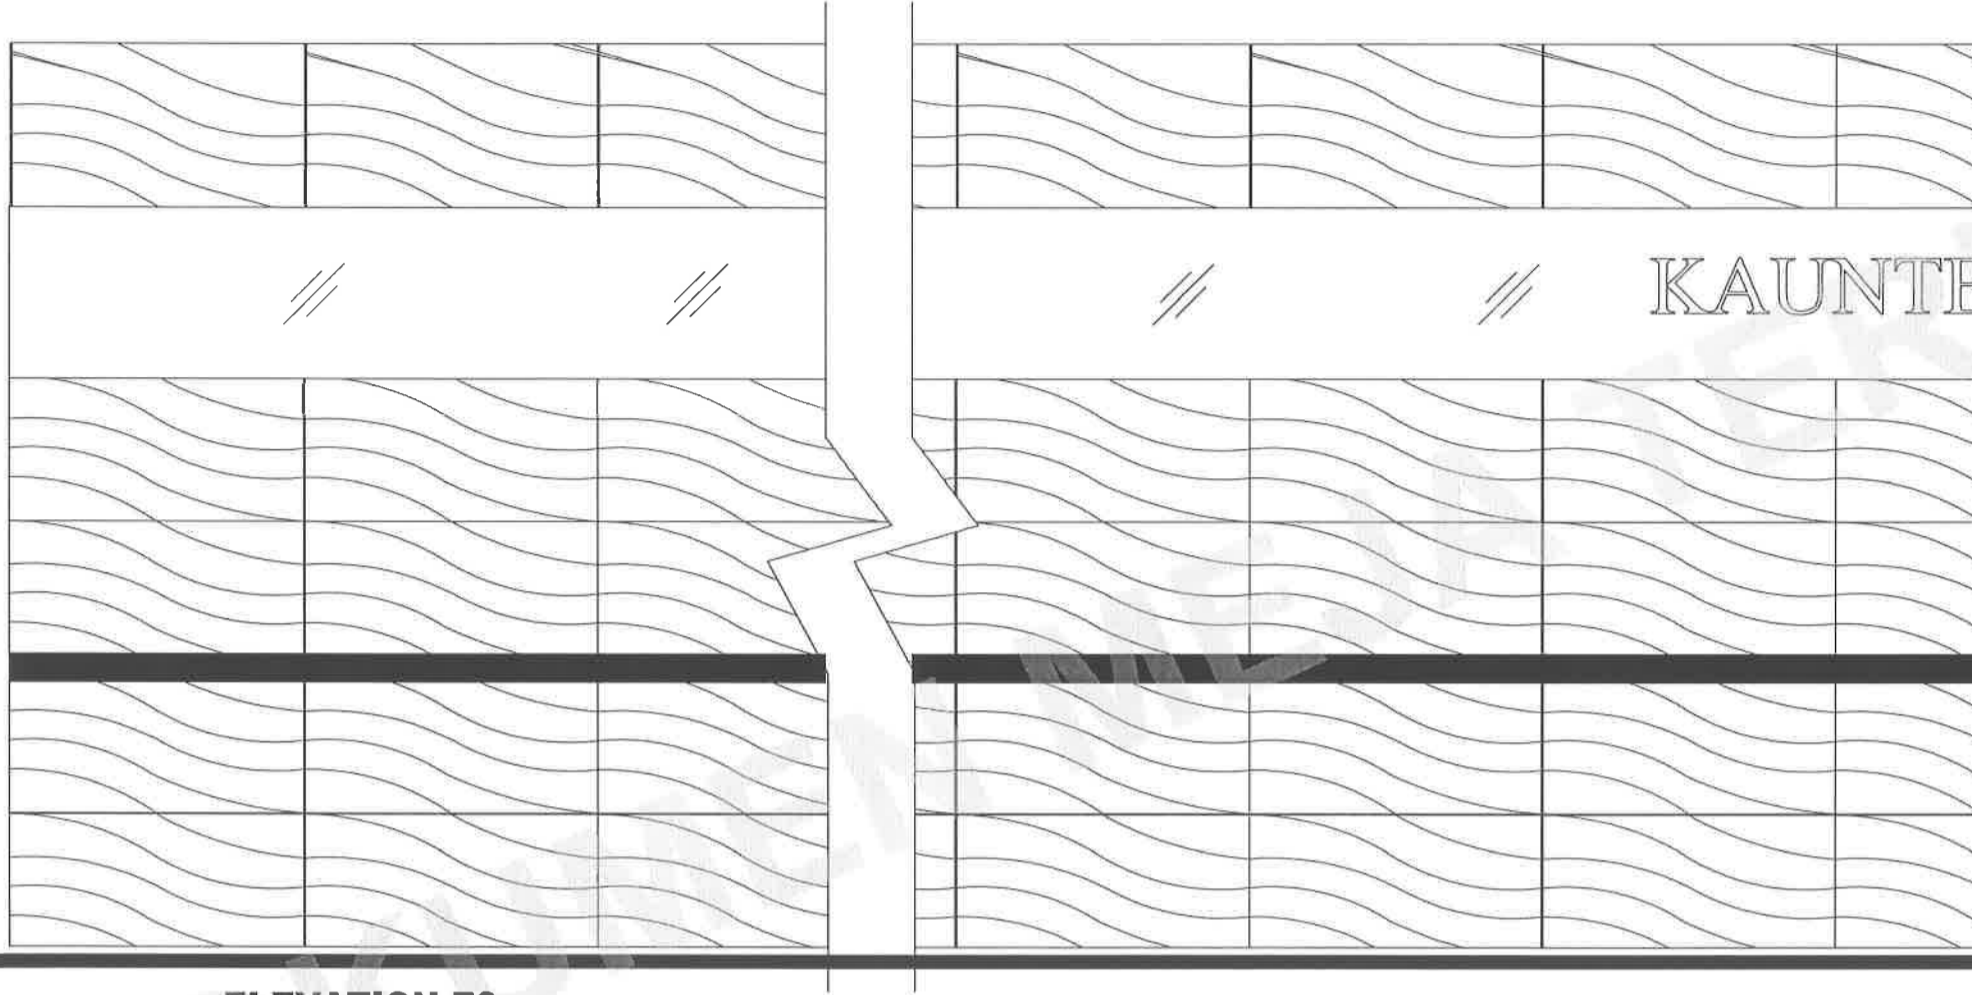


ELEVATION E3

SCALE 1:25

TAJUK PROJEK	TANDATANGAN PEMILIK / PEMAJU	ARKITEK			
CADANGAN KERJA DALAMAN BAGI LOBI DI ARAS 1 DAN ARAS G, BANGUNAN TAMBAHAN, PEJABAT MENARA MPKj, JALAN CEMPAKA PUTIH, MPKj KAJANG, DAERAH HULU LANGAT, SELANGOR DARUL EHSAN UNTUK MAJLIS PERBANDARAN KAJANG	Yang Di Pertua MPKj MAJLIS PERBANDARAN KAJANG (MPKj)0 Menara MPKj, Jalan Cempaka Putih 43000 Kajang, Malaysia	<small>*Saya memaparkan bahawa detail-detailed dalam plan-pelan ini adalah menurut ketetapan-ketentuan undang-undang keajaiban Sarawak, Selangor 1965 dan saya setuju terima tanggungjawab penuh dengan sekejapnya. KONTRAKTOR HENDAKLAH MENGIKUT UKURAN BERTULUS, SEBARANG PERBEZAN TERDAPAT HENDAKLAH DIAPURBARI DENGAN SEGERA KEPADA ARKITEK SEBELUM KERJA-KERJA PEMERANAN DIKAWALKAN</small>	 BAHAGIAN PENGURUSAN PROJEK JABATAN KEJUTERAAN MAJLIS PERBANDARAN KAJANG MENARA MPKj JALAN CEMPAKA PUTIH 43000 KAJANG		


DOKUMEN MEJA TAWARAN

TENDER DRAWING

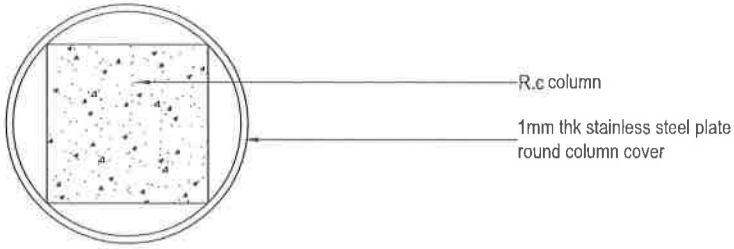


PLAN - RC COLUMN (CIRCLE)

SCALE 1:25

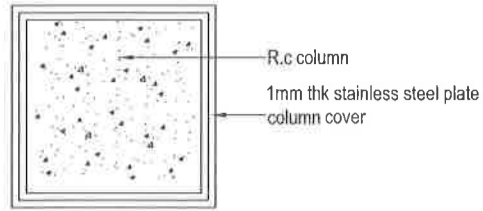


PLAN - RC COLUMN (SQUARE)

SCALE 1:25

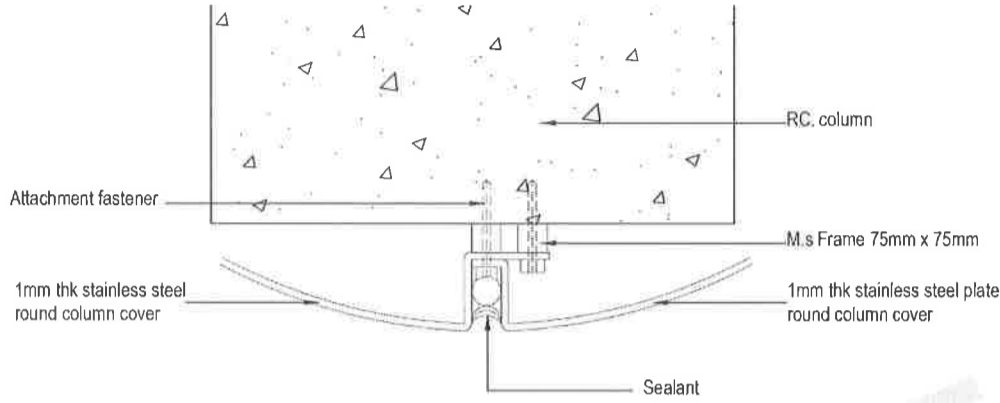

PLAN - JOINTING DETAIL (CIRCLE)

SCALE 1:15

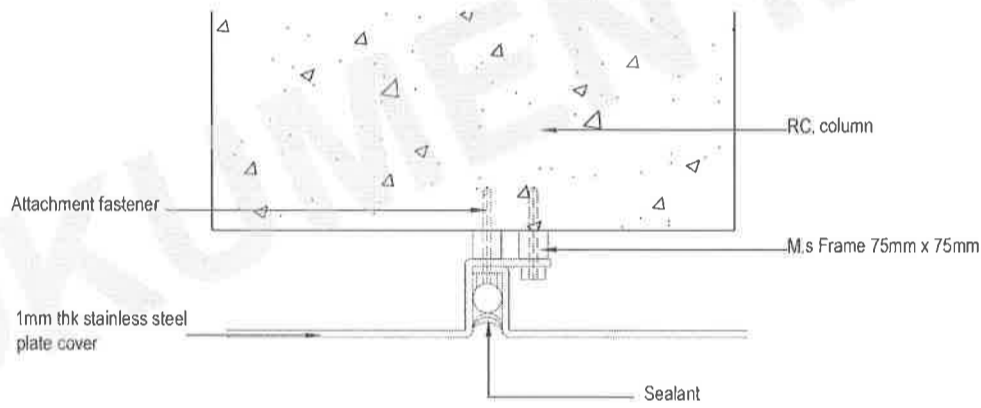


PLAN - JOINTING DETAIL (SQUARE)

SCALE 1:15


ISOMETRIC VIEW - COLU

SCALE 1:15

TAJUK PROJEK	TANDATANGAN PEMILIK / PEMAJU	ARKITEK			
CADANGAN KERJA DALAMAN BAGI LOBI DI ARAS 1 DAN ARAS G, BANGUNAN TAMBAHAN, PEJABAT MENARA MPKj, JALAN CEMPAKA PUTIH, MPKj KAJANG, DAERAH HULU LANGAT, SELANGOR DARUL EHSAN UNTUK MAJLIS PERBANDARAN KAJANG	Yang Di Pertua MPKj MAJLIS PERBANDARAN KAJANG (MPKj) Menara MPKj, Jalan Cempaka Putih 43000 Kajang, Malaysia	"Saya memperakui bahawa detail-detailed dalam plan-pelan ini adalah menurut pengetahuan-kemahiran sendiri-sendirinya hasil daripada Skopum Selangor 1986 dan saya setuju terima tanggungjawab penuh dengan itu." KONTRAKTOR HENDAKLAH MEMBUTUHI UKURAN BERTULIS SEBARANG PERBEZAHAN TERDAPAT HENDAKLAH DIAPAKSIKAN DENGAN SEGERA KEPADA ARKITEK SEBELUM KERJA-KERJA PEMERIKHAAN DIKALAKSANKAN	 BAHAGIAN PENGURUSAN PROJEK JABATAN KEJUTERAAN MAJLIS PERBANDARAN KAJANG MENARA MPKj JALAN CEMPAKA PUTIH 43000 KAJANG		


DOKUMEN MEJA TAWARAN

TENDER DRAWING

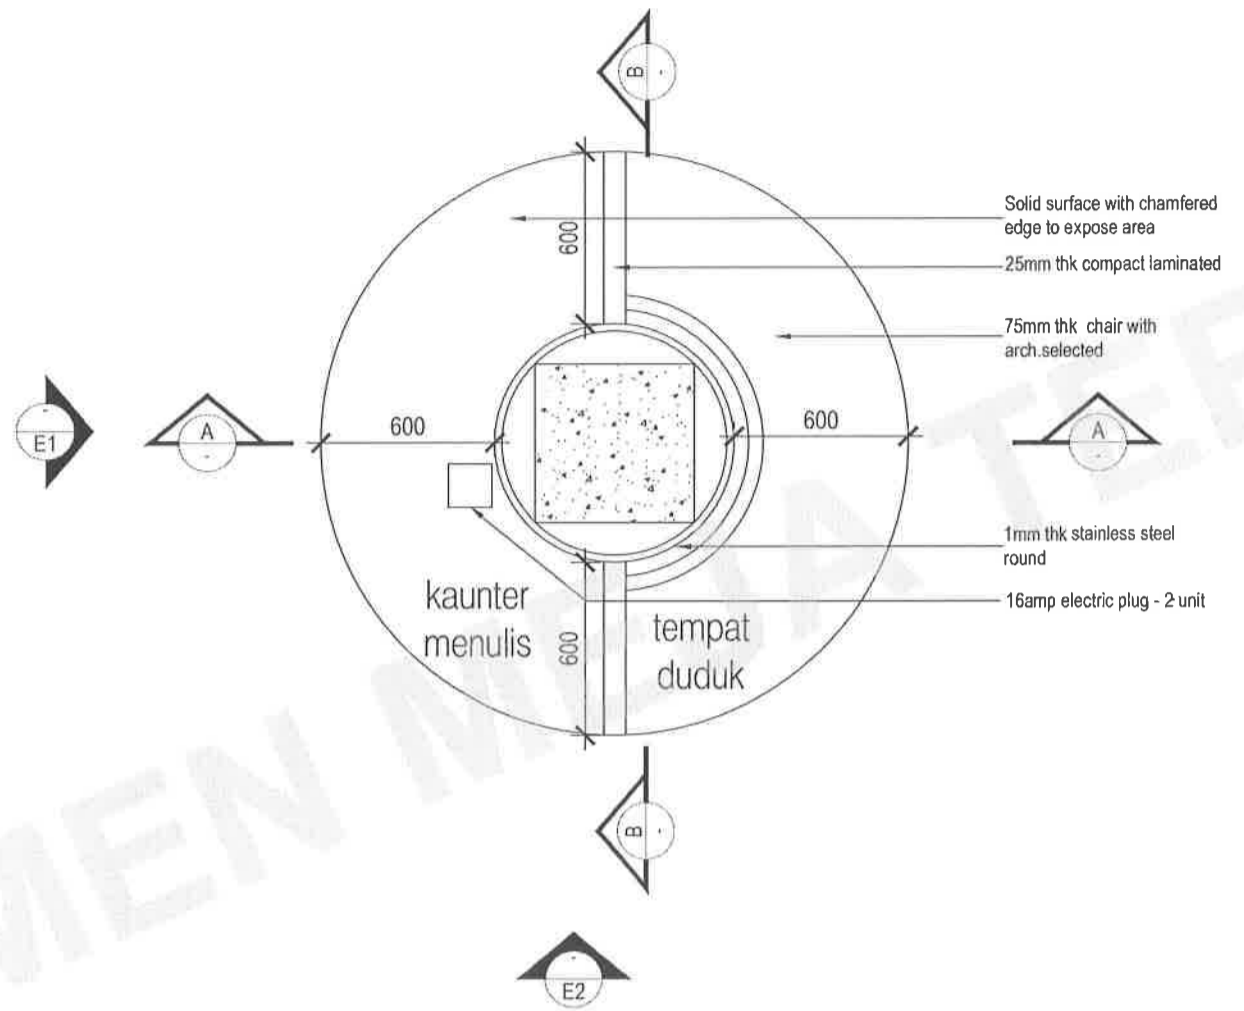


PLAN - KAUNTER MENULIS, KAUNTER NOMBOR & TEMPAT DUDUK (GRID B4-9A,97B)

SCALE 1:25


TAJUK PROJEK	TANDATANGAN PEMILIK / PEMAJU	ARKITEK			
CADANGAN KERJA DALAMAN BAGI LOBI DI ARAS 1 DAN ARAS G, BANGUNAN TAMBAHAN, PEJABAT MENARA MPKj, JALAN CEMPAKA PUTIH, MPKj KAJANG, DAERAH HULU LANGAT, SELANGOR DARUL EHSAN UNTUK MAJLIS PERBANDARAN KAJANG	Yang Di Pertua MPKj MAJLIS PERBANDARAN KAJANG (MPKj) Menara MPKj, Jalan Cempaka Putih 43000 Kajang, Malaysia	"Saya memperakui bahawa detail-detail dalam plan-plan ini adalah menurut kehendak-kehendak undang-undang keaja bangunan Selangor 1986 dan saya setuju kerana langganjnya peruli deagan seobjektiva." KONSULTOR HENDAKLAH MENCUKU SURUHAN BERTULIS, SEBANYAK PERBEZAN TERDAPAT, HENDAKLAH DIAPURKAN DENGAN SECARA KEPADA ARKITEK SEBELUM KERJA-KERJA PEMERANAN DIKASAKAN.	 BAHAGIAN PENGURUSAN PROJEK JABATAN KEJUTERAAN MAJLIS PERBANDARAN KAJANG MENARA MPKj JALAN CEMPAKA PUTIH 43000 KAJANG		

DOKUMEN MEJA TAWARAN


TENDER DRAWING

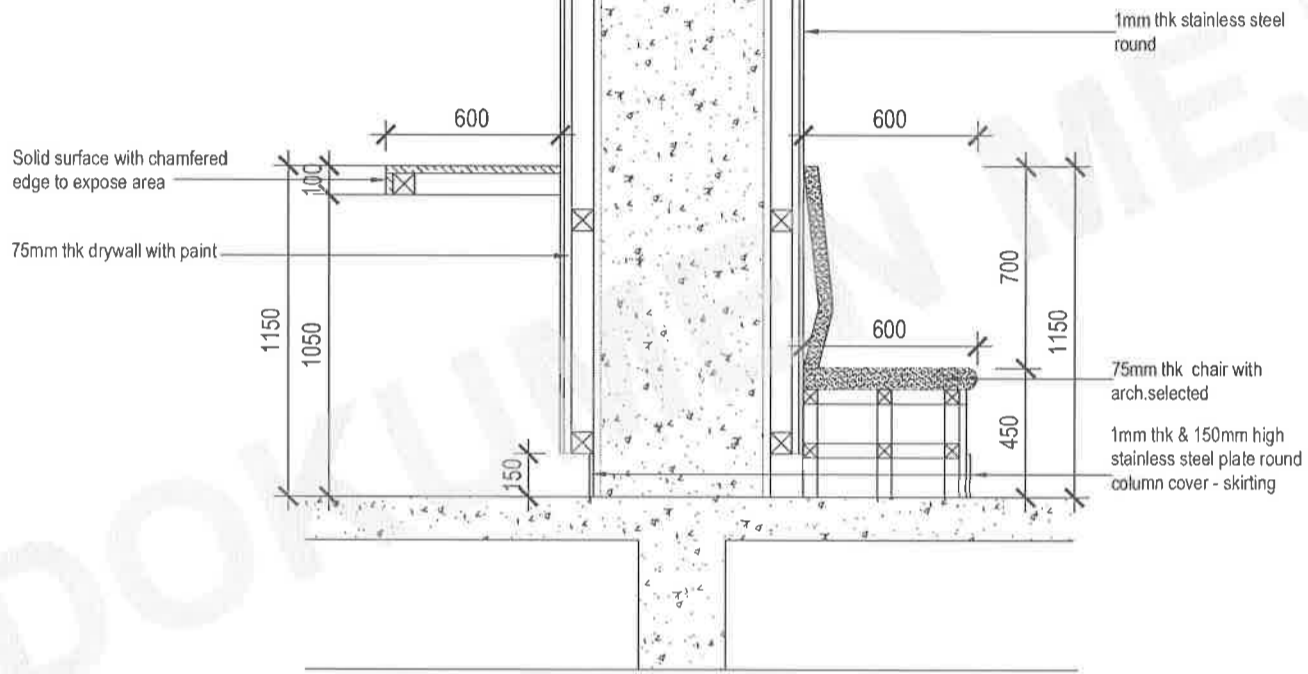

SECTION A-A
SCALE 1:25

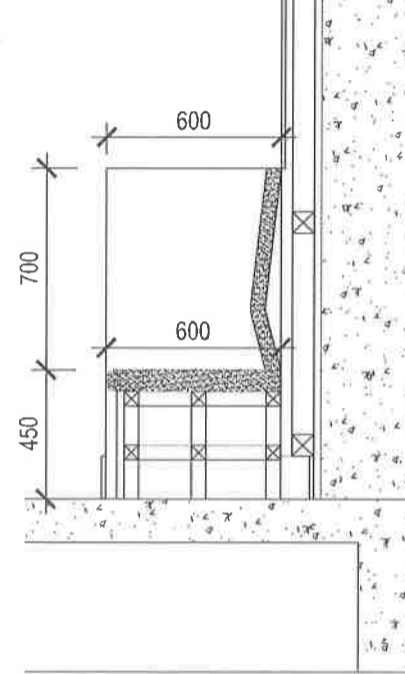


SECTION B-B
SCALE 1:25


TAJUK PROJEK	TANDATANGAN PEMILIK / PEMAJU	ARKITEK			
CADANGAN KERJA DALAMAN BAGI LOBI DI ARAS 1 DAN ARAS G, BANGUNAN TAMBAHAN, PEJABAT MENARA MPKj, JALAN CEMPAKA PUTIH, MPKj KAJANG, DAERAH HULU LANGAT, SELANGOR DARUL EHSAN UNTUK MAJLIS PERBANDARAN KAJANG	Yang Di Pertua MPKj MAJLIS PERBANDARAN KAJANG (MPKj) Menara MPKj, Jalan Cempaka Putih 43000 Kajang, Malaysia	Saya memproklai bahawa detail-ditail di atas telah-pelua ai adalah memuat kehendak-hendak sendang-sandang kecil bangunan Seragam Selangor 1985 dan saya setuju terima tanggungjawab penuh design sebagaimana. KONTAKTOR HENDAKLAH MENGIKUT UKURAN BERTULIS SEBARANG PERIZINAN TERDAPAT HENDAKLAH DIAPARKAN DENGAN SECARA KEPADA ARKITEK SEBELUM KERJA-KERJA PEMERAWA DIKASAHKAN	 BAHAGIAN PENGURUSAN PROJEK JABATAN KEJUTERAAN MAJLIS PERBANDARAN KAJANG MENARA MPKj JALAN CEMPAKA PUTIH 43000 KAJANG		

DOKUMEN MEJA TAWARAN


TENDER DRAWING

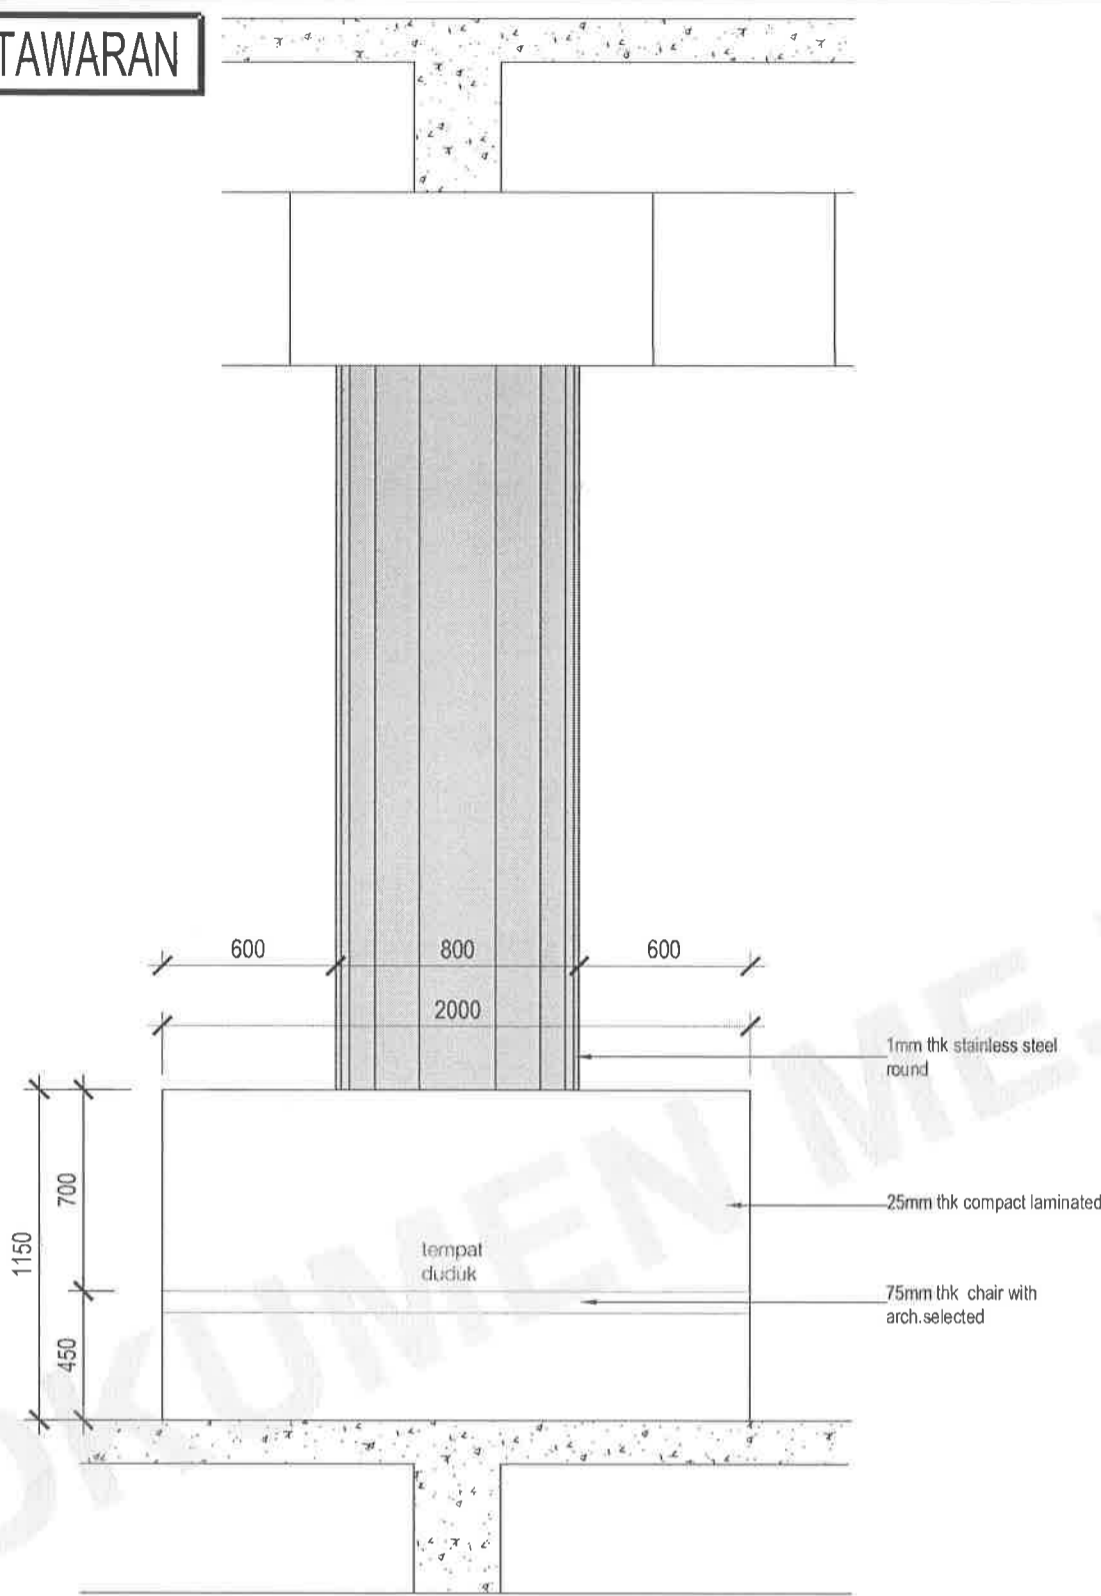

ELEVATION E1
SCALE 1:25

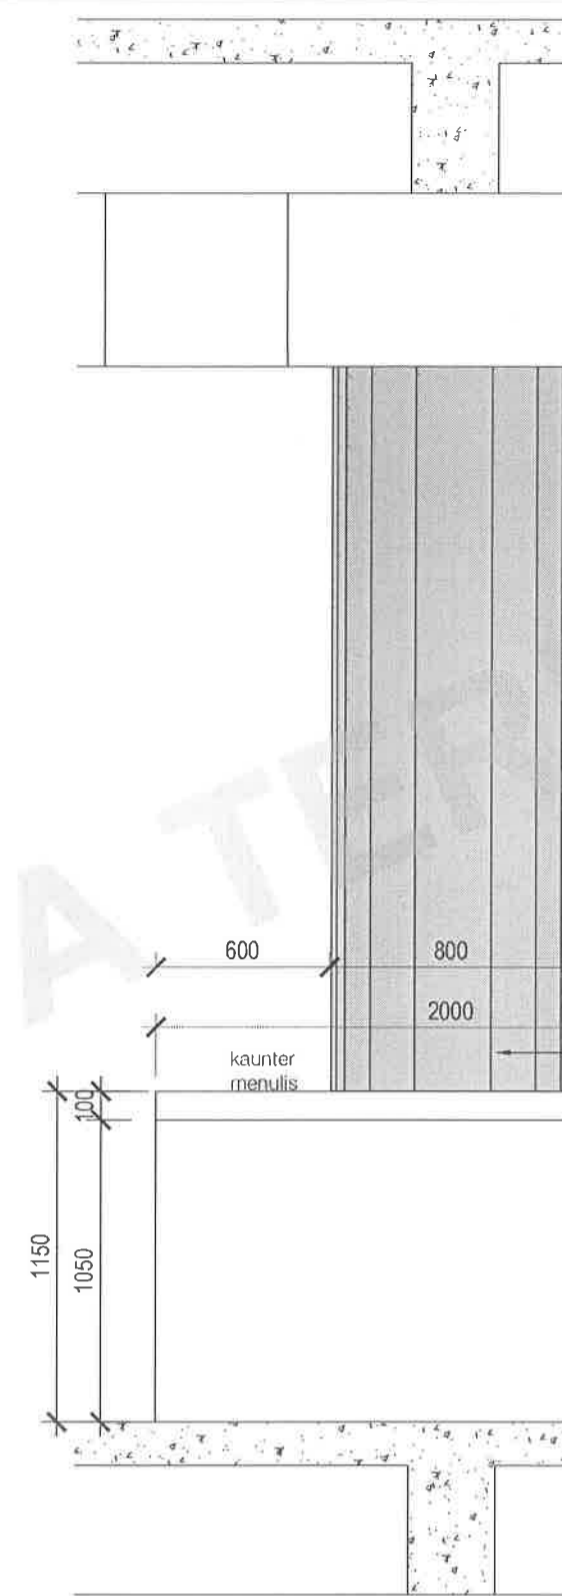


ELEVATION
SCALE 1:25

TAJUK PROJEK	TANDATANGAN PEMILIK / PEMAJU	ARKITEK			
CADANGAN KERJA DALAMAN BAGI LOBI DI ARAS 1 DAN ARAS G, BANGUNAN TAMBAHAN, PEJABAT MENARA MPKJ, JALAN CEMPAKA PUTIH, MPKJ KAJANG, DAERAH HULU LANGAT, SELANGOR DARUL EHSAN UNTUK MAJLIS PERBANDARAN KAJANG	Yang Di Pertua MPKj MAJLIS PERBANDARAN KAJANG (MPKj) Menara MPKj, Jalan Cempaka Putih 43000 Kajang, Malaysia	*Saya bertanggungjawab terhadap detail-detailed dalam pelan-pelan ini adalah menurut kaedah-kaedah undang-undang keajaib bangunan Seragam Selangor 1988 atau saya selaku terina bertanggungjawab penuh dengan sebarangnya. KONTRAKTOR HENDAKLAH MENGIKUT URURAN BERTULUS, SETERANG PERBEZAHAN TERDAPAT HENDAKLAH DI LAPORKAN DENGAN SECEERA KEPADA ARKITEK SEBELUM KERJA-KERJA PEMERIKHAAN DIKALAKSANAAN	 BAHAGIAN PENGURUSAN PROJEK JABATAN KEJUTERAAN MAJLIS PERBANDARAN KAJANG MENARA MPKJ JALAN CEMPAKA PUTIH 43000 KAJANG		


DOKUMEN MEJA TAWARAN

TENDER DRAWING


6000

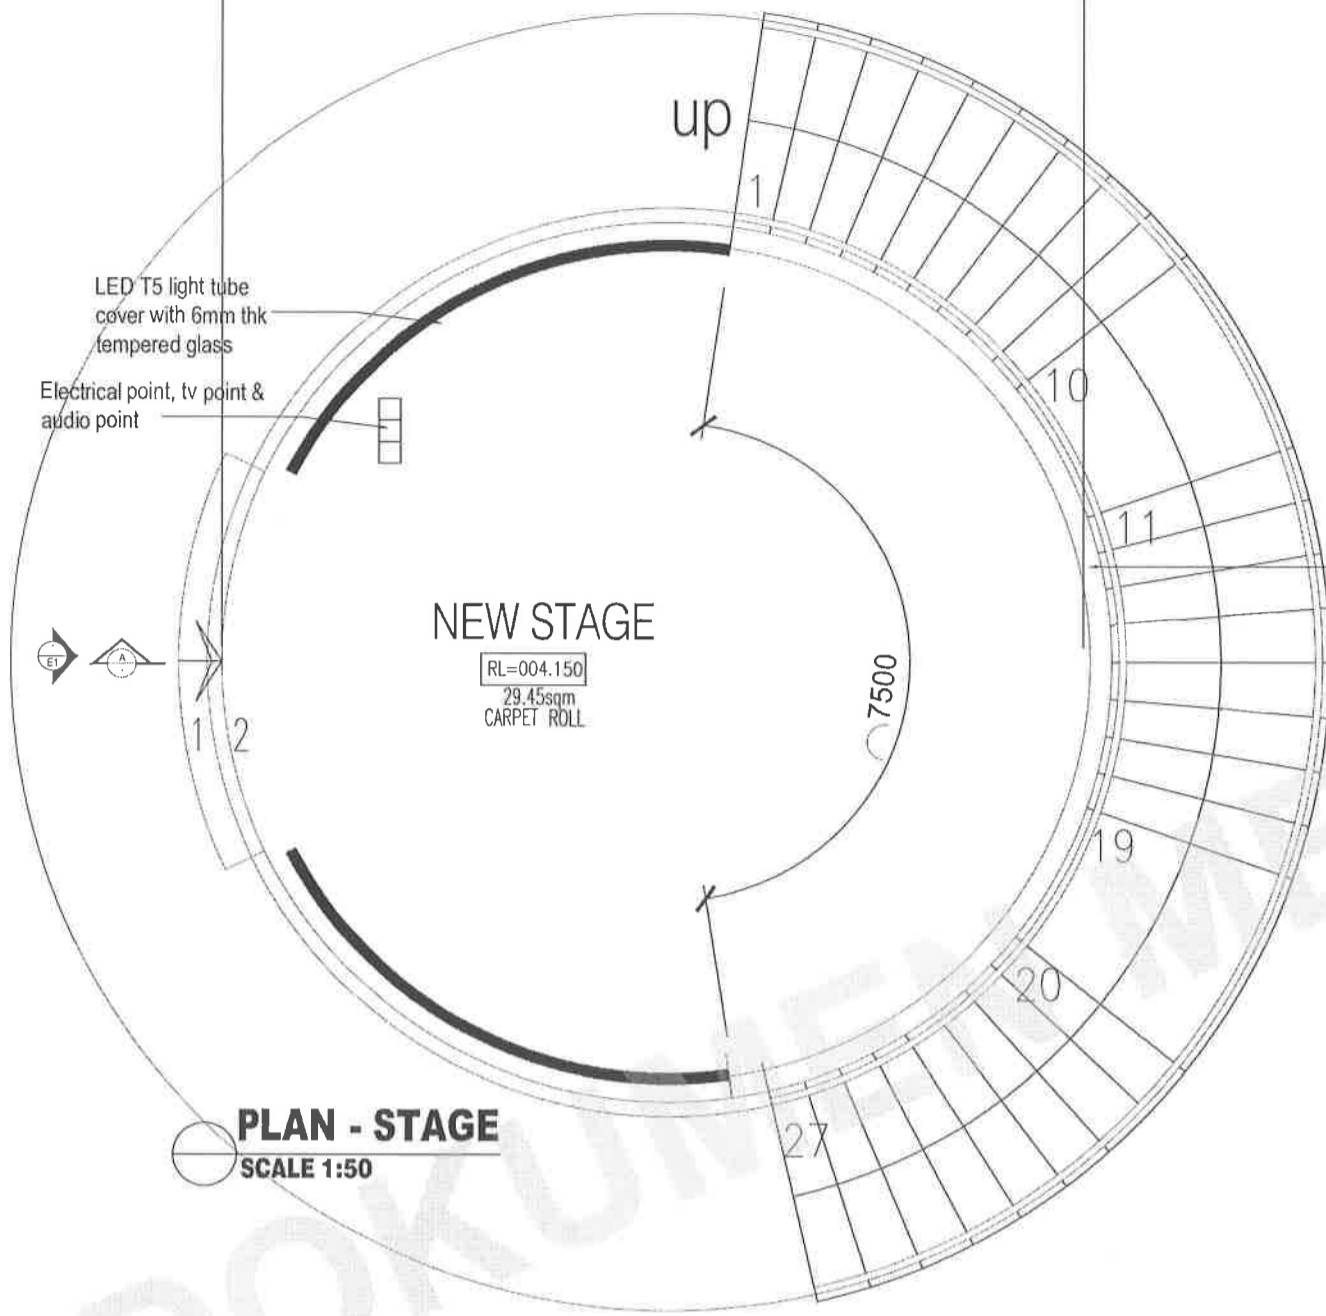



PLAN - STAGE
SCALE 1:50

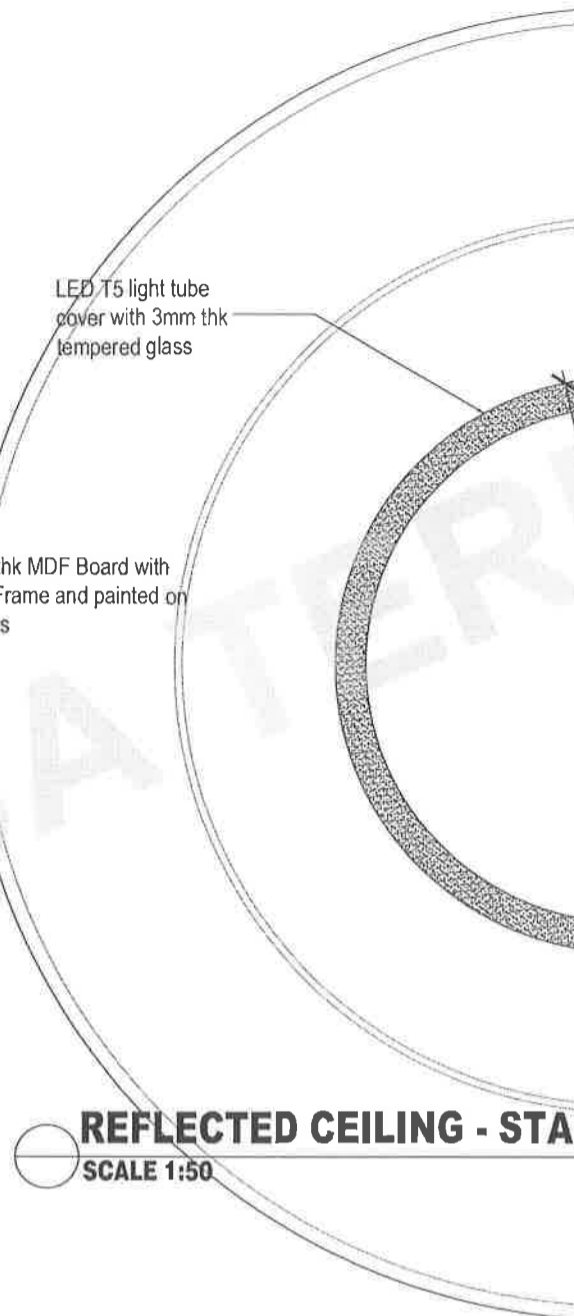


REFLECTED CEILING - STA
SCALE 1:50

TAJUK PROJEK	TANDATANGAN PEMILIK / PEMAJU	ARKITEK			
CADANGAN KERJA DALAMAN BAGI LOBI DI ARAS 1 DAN ARAS G, BANGUNAN TAMBAHAN, PEJABAT MENARA MPKj, JALAN CEMPAKA PUTIH, MPKj KAJANG, DAERAH HULU LANGAT, SELANGOR DARUL EHSAN UNTUK MAJLIS PERBANDARAN KAJANG	Yang Di Pertua MPKj MAJLIS PERBANDARAN KAJANG (MPKj) Menara MPKj, Jalan Cempaka Putih 43000 Kajang, Malaysia	"Saya bertanggungjawab atas detail-detailed dalam pelan-pelan ini adalah menurut ketetapan-ketetapan undang-undang kecil bangunan Selangor 1988 dan saya selaku terima tanggungjawab penuh dengan kewajannya." KONTRAKTOR HENDAKLAH MENCRUT UKURAN BERTULUS, SEBARANG PERBEZAN TERDAPAT HENDAKLAH DIAPURKAN DENGAN SEGERA KEPADA ARKITEK SEBELUM KERJA-KERJA PERUBAHAN DIKANSALKAN	 BAHAGIAN PENGURUSAN PROJEK JABATAN KEJUTERAAN MAJLIS PERBANDARAN KAJANG MENARA MPKj JALAN CEMPAKA PUTIH 43000 KAJANG		

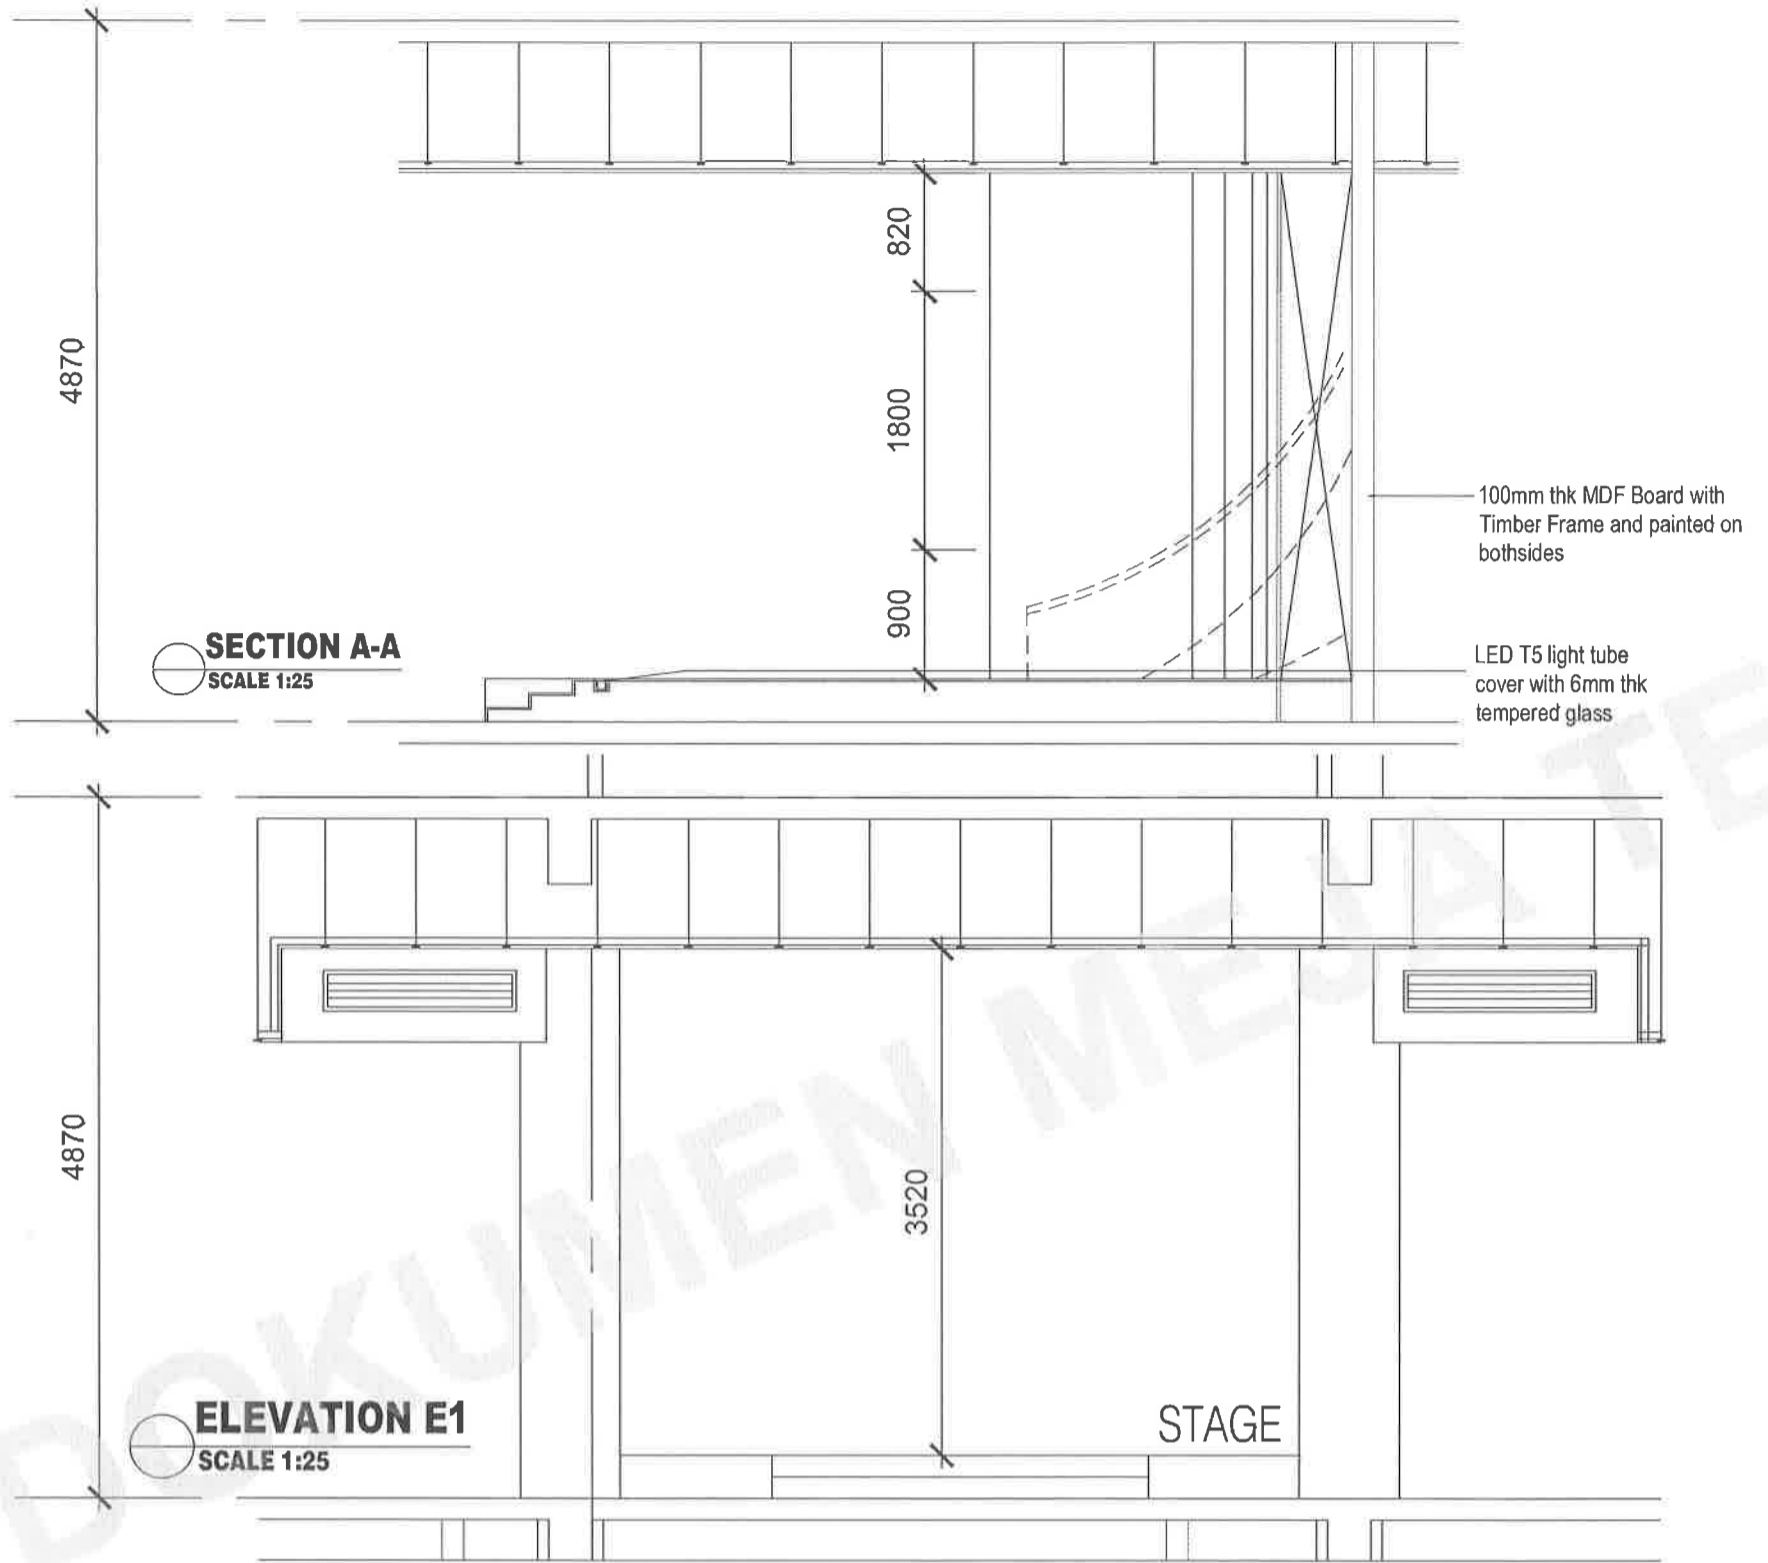


TAJUK PROJEK	TANDATANGAN PEMILIK / PEMAJU	ARKITEK			
CADANGAN KERJA DALAMAN BAGI LOBI DI ARAS 1 DAN ARAS G, BANGUNAN TAMBAHAN, PEJABAT MENARA MPKj, JALAN CEMPAKA PUTIH, MPKj KAJANG, DAERAH HULU LANGAT, SELANGOR DARUL EHSAN UNTUK MAJLIS PERBANDARAN KAJANG Yang Di Pertua MPKj MAJLIS PERBANDARAN KAJANG (MPKj) Menara MPKj, Jalan Cempaka Putih 43000 Kajang, Malaysia	*Saya mengesahkan bahawa detail-detailed dalam plan-pelan ini adalah menurut kehendak-kehendak undang-undang keajaib bangunan. Saya juga mengesahkan bahawa saya telah memeriksa dan mengesahkan semua dengan sekejapnya. KONTRAKTOR HENDAKLAH MENGIKUT UKURAN BERTULUS SEWANG PERBANDARAN TERDAPAT HENDAKLAH DIAPAKRIBAH DENGAN SEGERA KEPADA ARKITEK SEBELUM KERJA-KERJA PEMERIKHAAN DILAKSANAKAN	 BAHAGIAN PENGURUSAN PROJEK JABATAN KEJUTERAAN MAJLIS PERBANDARAN KAJANG MENARA MPKj JALAN CEMPAKA PUTIH 43000 KAJANG		

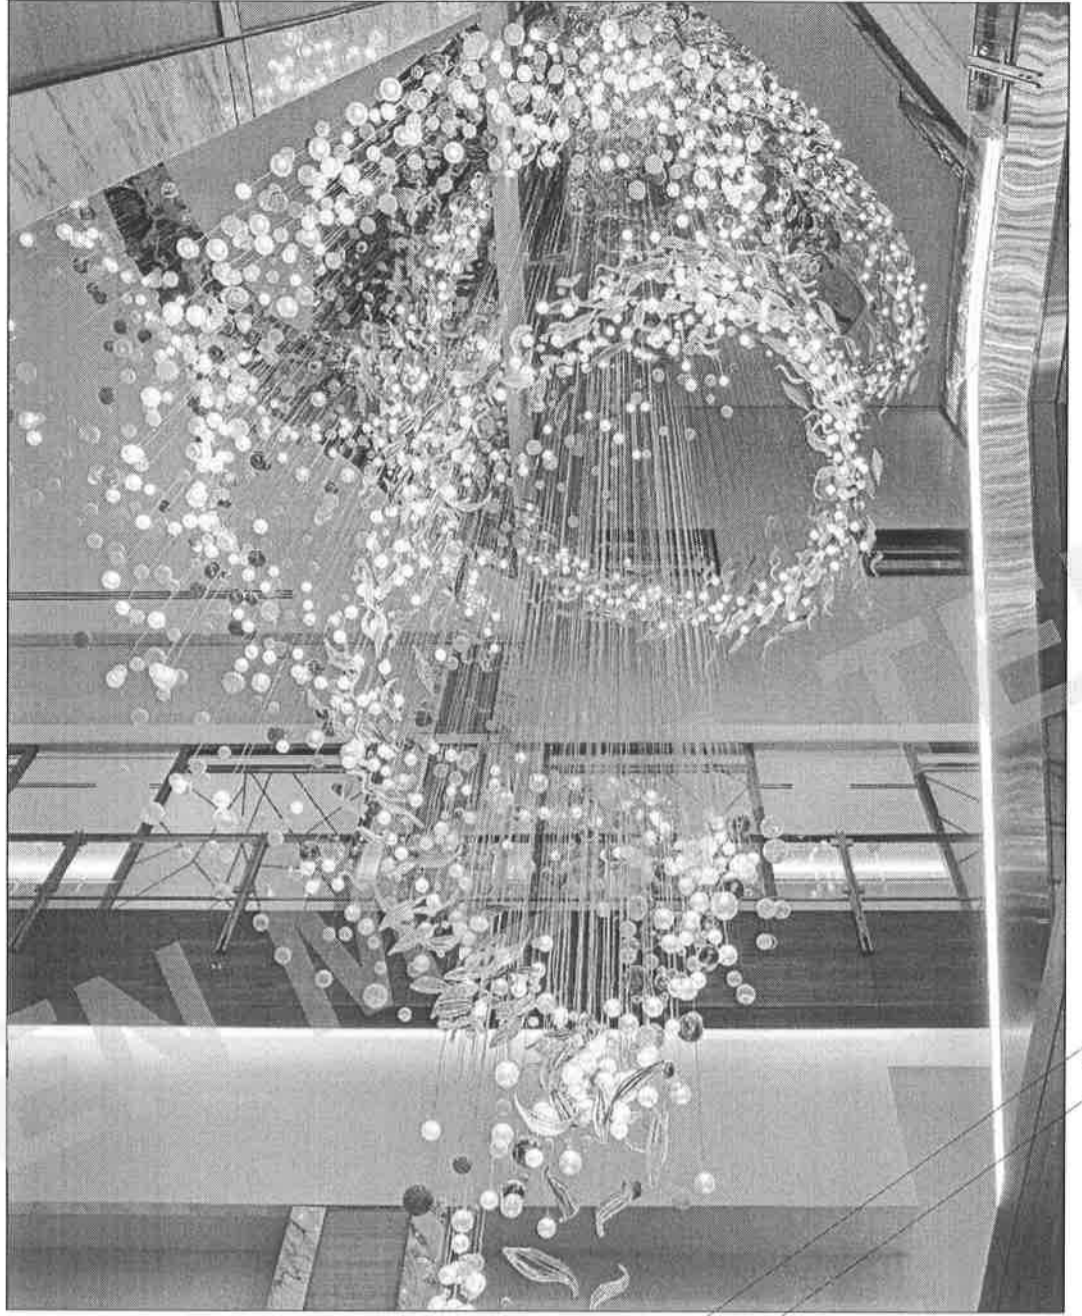

EXAMPLE

DOKUMEN

CHANDELIER
SCALE :NTS


TAJUK PROJEK	TANDATANGAN PEMILIK / PEMAJU	ARKITEK			
CADANGAN KERJA DALAMAN BAGI LOBI DI ARAS 1 DAN ARAS G, BANGUNAN TAMBAHAN, PEJABAT MENARA MPKJ, JALAN CEMPAKA PUTIH, MPKJ KAJANG, DAERAH HULU LANGAT, SELANGOR DARUL EHSAN UNTUK MAJLIS PERBANDARAN KAJANG	Yang Di Pertua MPKJ MAJLIS PERBANDARAN KAJANG (MPKJ)O Menara MPKj, Jalan Cempaka Putih 43000 Kajang, Malaysia	<small>"Saya mempunyai binaan detail-detail dalam pelan-pelan ini adalah menurut kehendak-kehendak undang-undang kecil bangunan Seragam Selangor 1956 dan saya selagi terima tanggungjawab penuh dengan sejawatnya."</small> <small>INGINAKAN HENDAK HENDAK MENGIKUT UKURAN BERSEKUTU. TERUTAMA PERIZINAN TERDAPAT HENDAKLAH DIAPURKAN DENGAN SECARA HEPATIA ANTIK SEBELAH KERAM-KERAM PEMERAN DIKASIHAKAN</small>	 BAHAGIAN PENGURUSAN PROJEK JABATAN KEJUTERAAN MAJLIS PERBANDARAN KAJANG MENARA MPKJ JALAN CEMPAKA PUTIH 43000 KAJANG		

DOKUMEN MEJA TAWARAN

TENDER DRAWING



SOFA - TYPE A
SCALE :NTS

TAJUK PROJEK	TANDATANGAN PEMILIK / PEMAJU	ARKITEK			
<p>CADANGAN KERJA DALAMAN BAGI LOBI DI ARAS 1 DAN ARAS G, BANGUNAN TAMBAHAN, PEJABAT MENARA MPKj, JALAN CEMPAKA PUTIH, MPKj KAJANG, DAERAH HULU LANGAT, SELANGOR DARUL EHSAN</p> <p>UNTUK MAJLIS PERBANDARAN KAJANG</p>	<p>Yang Di Pertua MPKj</p> <p>MAJLIS PERBANDARAN KAJANG (MPKj) Menara MPKj, Jalan Cempaka Putih 43000 Kajang, Malaysia</p>	<p><small>"Saya mempercayai bahawa detail-detai dalam pelan-pelan ini adalah menurut kecerdasan-kecerdasan undang-undang keci bangunan Seragam Selangor 1988 dan saya setuju terima tanggungjawab penuh dengan sewajarnya."</small></p> <p><small>KONTRAKTOR HENDAKLAH MENGIKUT UJARAN BERTULIS, SEWANGGAM PERBEZAAN TERDAPAT HENDAKLAH MELAPORKAN DENGAN SEGERA KEPADA ARKITEK, SEBELUM KERJA-KERJA PEMERIKHAAN DIKESKAWAN</small></p>	 <p>BAHAGIAN PENGURUSAN PROJEK JABATAN KEJUJUTERAAN MAJLIS PERBANDARAN KAJANG MENARA MPKj JALAN CEMPAKA PUTIH 43000 KAJANG</p>		

DOKUMEN MEJA TAWARAN

TENDER DRAWING



SOFA - TYPE B
SCALE : NTS


CHA

While c
identity,
value. T
greater
waiting l

Cabinet
Sofa

Dimensi



TAJUK PROJEK	TANDATANGAN PEMILIK / PEMAJU	ARKITEK			
CADANGAN KERJA DALAMAN BAGI LOBI DI ARAS 1 DAN ARAS G, BANGUNAN TAMBAHAN, PEJABAT MENARA MPKJ, JALAN CEMPAKA PUTIH, MPKJ KAJANG, DAERAH HULU LANGAT, SELANGOR DARUL EHSAN UNTUK MAJLIS PERBANDARAN KAJANG	Yang Di Pertua MPKj MAJLIS PERBANDARAN KAJANG (MPKJ) Menara MPKj, Jalan Cempaka Putih 43000 Kajang, Malaysia	*Saya bertanggungjawab terhadap setiap detail dalam pelan-pelan ini adalah menurut ketamad-ketamadkan undang-undang keajaib bangunan Selangor Sabangur 1988 atau saya selaja lerima tanggungjawab penuh dengan sekiranya. KONTRAKTOR HENDAKLAH MENGIKUT UKURAN BERTULUS, SEBARANG PERBEZAN TERDAPAT HENDAKLAH DI LAPORKAN DENGAN SEDIKA CEPAT KEPADA ARKITEK SEBELUM KERJA-KERJA PEMBAHARAN DIMULAKAN.	 BAHAGIAN PENGURUSAN PROJEK JABATAN KEJUTERAAN MAJLIS PERBANDARAN KAJANG MENARA MPKj JALAN CEMPAKA PUTIH 43000 KAJANG		

DOKUMEN MEJA TAWARAN

TENDER DRAWING



CHATTY NET LOUNGE

The modular design of Chatty Net lounge allows user to maximise the functionality of open space. Its soft lines and elegant curve design creates a relaxing and comforting atmosphere that is ideal for public spaces or waiting area.

Cabinet : White

Sofa : YM-816 | YM-802


Dimension:

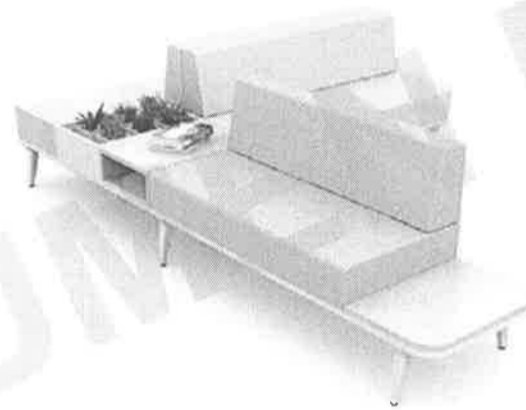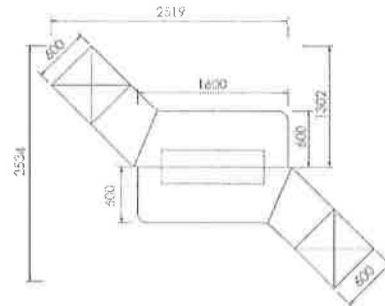

CHATTY NET | 25





SOFA - TYPE C
SCALE : NTS

TAJUK PROJEK	TANDATANGAN PEMILIK / PEMAJU	ARKITEK			
CADANGAN KERJA DALAMAN BAGI LOBI DI ARAS 1 DAN ARAS G, BANGUNAN TAMBAHAN, PEJABAT MENARA MPKj, JALAN CEMPAKA PUTIH, MPKj KAJANG, DAERAH HULU LANGAT, SELANGOR DARUL EHSAN UNTUK MAJLIS PERBANDARAN KAJANG	Yang Di Pertua MPKj MAJLIS PERBANDARAN KAJANG (MPKj) Menara MPKj, Jalan Cempaka Putih 43000 Kajang, Malaysia	"Saya mempercayai bahawa detail-detailed dalam pelan-pelan ini adalah memuat kehendak-hendak pengguna pengguna kecil bangunan Seragam Selangor 1988 dan saya setuju terima tanggungjawab penuh dengan sekejangan." KONTRAKTOR HENDAKLAH MENGIKUT URUSAN BERTULIS SEBARANG PERSEKUTUAN TERDAPAT HENDAKLAH DI LAPORKAN DENGAN SEGERA KEPADA ARKITEK SEBELUM KERJA-KERJA PEMERIKHAAN DI LAKSANAKAN	 BAHAGIAN PENGURUSAN PROJEK JABATAN KEJUTERAAN MAJLIS PERBANDARAN KAJANG MENARA MPKj JALAN CEMPAKA PUTIH 43000 KAJANG		


DOKUMEN MEJA TAWARAN


TENDER DRAWING

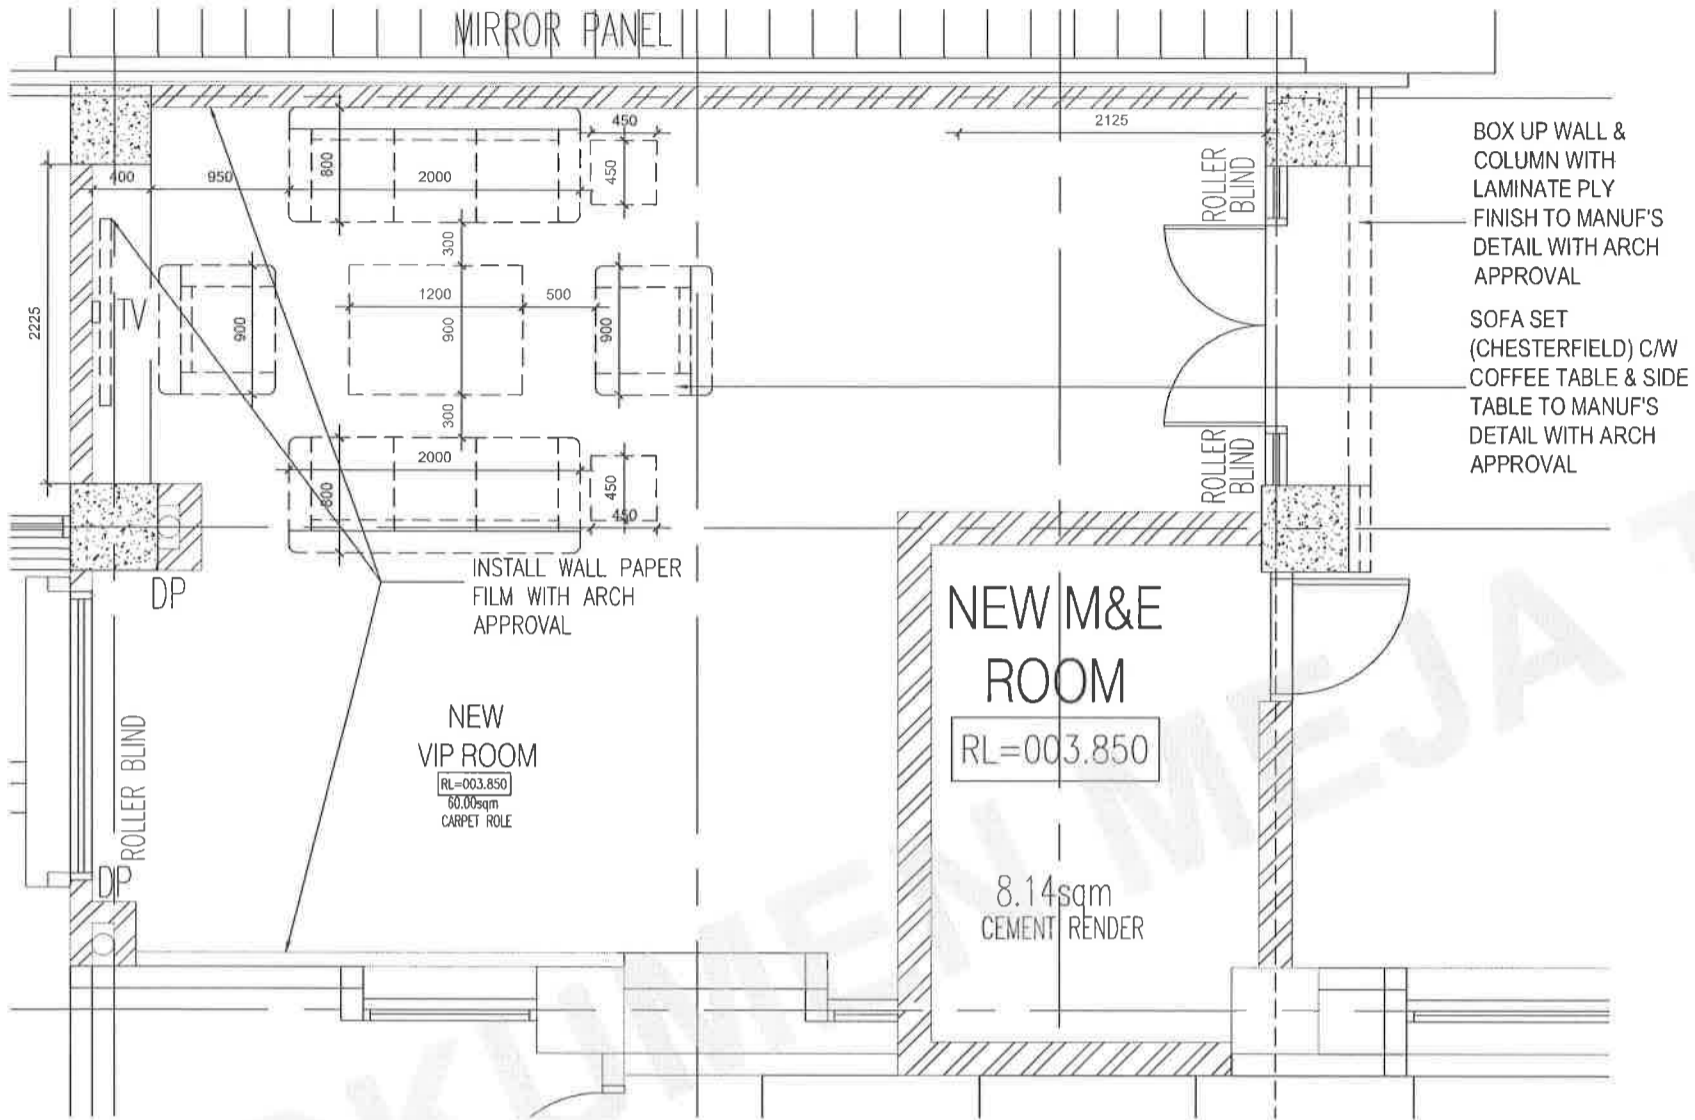

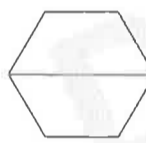 VIP ROOM
SCALE 1:50

 OPEN
SCALE

TAJUK PROJEK	TANDATANGAN PEMILIK / PEMAJU	ARKITEK			
CADANGAN KERJA DALAMAN BAGI LOBI DI ARAS 1 DAN ARAS G, BANGUNAN TAMBAHAN, PEJABAT MENARA MPKJ, JALAN CEMPAKA PUTIH, MPKJ KAJANG, DAERAH HULU LANGAT, SELANGOR DARUL EHSAN UNTUK MAJLIS PERBANDARAN KAJANG	Yang Di Pertua MPKJ MAJLIS PERBANDARAN KAJANG (MPKJ) Menara MPKJ, Jalan Cempaka Putih 43000 Kajang, Malaysia	"Saya bertanggungjawab terhadap detail-detailed dalam pelan-pelan ini adalah menurut kehendak-kehendak undang-undang kecil bangunan Seragam Selangor 1988 dan saya setuju terima tanggungjawab penuh design sewajarnya." KONTRAKTOR HENDAKLAH MENGIKUT UKURAN BERTULIS, SEBANYAK PERBEZAN TERDAPAT HENDAKLAH DIAPURILAH DENGAN SEGERA KEPADA ARKITEK SEBELUM KERJA-KERJA PENYOHAN DILAKSANKAN	 BAHAGIAN PENGURUSAN PROJEK JABATAN KEJUTERAAN MAJLIS PERBANDARAN KAJANG MENARA MPKJ JALAN CEMPAKA PUTIH 43000 KAJANG		

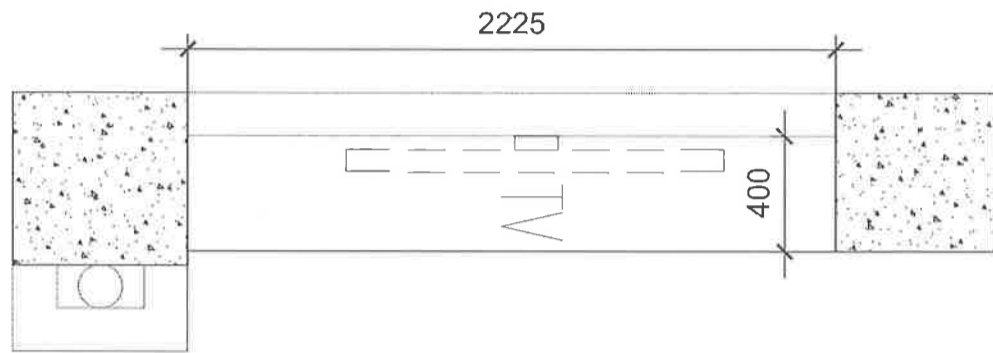

FLOOR PLAN
SCALE 1:25

RC. COLUMN


INSTALL WALL PAPER
FILM WITH ARCH
APPROVAL


2770


BUILT IN TV CABINET WITH
ARCH APPROVAL


900

DOKUMEN MEJAT


TAJUK PROJEK	TANDATANGAN PEMILIK / PEMAJU	ARKITEK			
CADANGAN KERJA DALAMAN BAGI LOBI DI ARAS 1 DAN ARAS G, BANGUNAN TAMBAHAN, PEJABAT MENARA MPKJ, JALAN CEMPAKA PUTIH, MPKJ KAJANG, DAERAH HULU LANGAT, SELANGOR DARUL EHSAN UNTUK MAJLIS PERBANDARAN KAJANG	Yang Di Pertua MPKj MAJLIS PERBANDARAN KAJANG (MPKJ) Menara MPKj, Jalan Cempaka Putih 43000 Kajang, Malaysia	*Saya bertanggungjawab terhadap kebenaran dan ketepatan maklumat yang terkandung dalam dokumen ini dan saya setuju terima tanggungjawab penuh dengan sejawatnya. KONTRAKTOR HENDAKLAH MENGIKUT UKURAN BERTULUS, SEBANYAK PERBEZAAN TERDAPAT HENDAKLAH DIAPARKAN DENGAN SECERA KEPADA ARKITEK SEBELUM KERJA-KERJA PEMERAWAH DILAKSANAKAN	 BAHAGIAN PENGURUSAN PROJEK JABATAN KEJUTERAAN MAJLIS PERBANDARAN KAJANG MENARA MPKJ JALAN CEMPAKA PUTIH 43000 KAJANG		

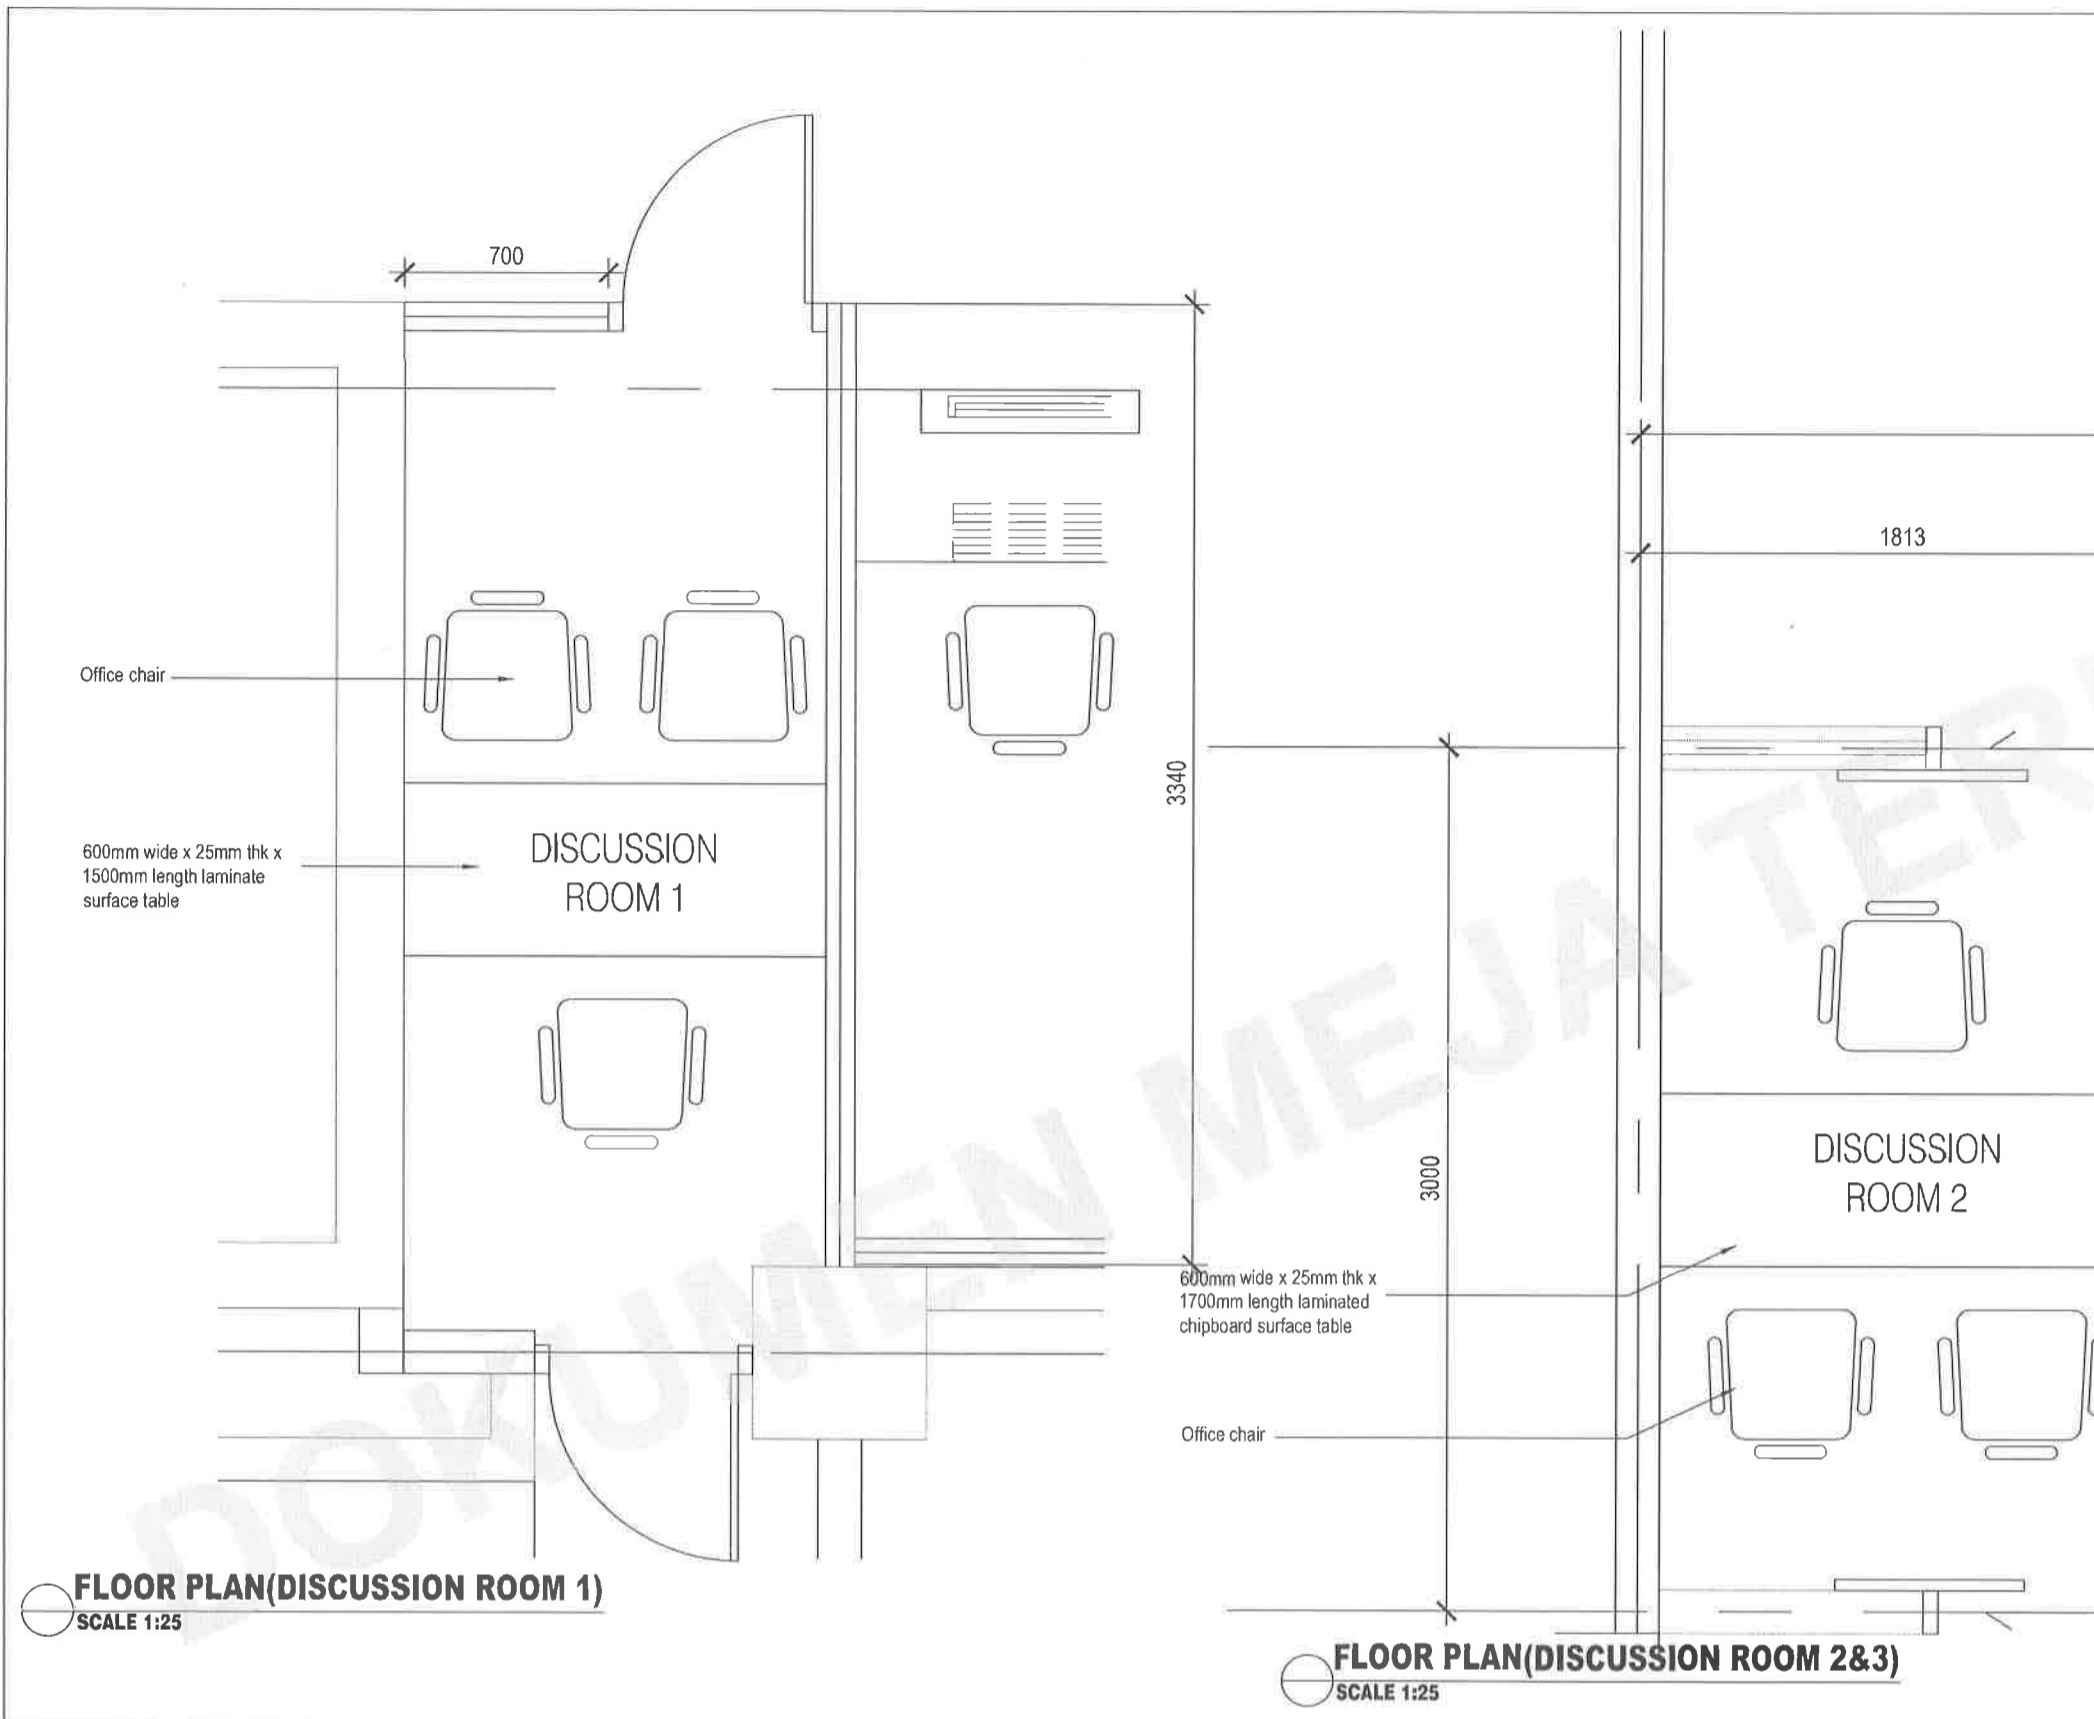

TAJUK PROJEK	TANDATANGAN PEMILIK / PEMAJU	ARKITEK			
CADANGAN KERJA DALAMAN BAGI LOBI DI ARAS 1 DAN ARAS G, BANGUNAN TAMBAHAN, PEJABAT MENARA MPKJ, JALAN CEMPAKA PUTIH, MPKJ KAJANG, DAERAH HULU LANGAT, SELANGOR DARUL EHSAN UNTUK MAJLIS PERBANDARAN KAJANG	Yang Di Pertua MPKj MAJLIS PERBANDARAN KAJANG (MPKJ) Menara MPKj, Jalan Cempaka Putih 43000 Kajang, Malaysia	*Saya bertanggungjawab terhadap detail-detailed dalam plan-plan ini adalah menurut pengetahuan-knowledge yang saya peroleh daripada Majlis Perbandaran Kajang dan saya setuju untuk bertanggungjawab penuh dengan sekuatkuasa. KONTRAKTOR HENDAKLAH MENGIKUT URUTAN BERIKUT. SEBARANG PERSEKSIAN TERDAPAT HENDAKLAH DIAPURUKAN DENGAN SEGERA KEPADA ARKITEK SEBELUM KERJA-KERJA PEMERANAN DIKALAKSANKAN.	 BAHAGIAN PENGURUSAN PROJEK JABATAN KEJUTERAAN MAJLIS PERBANDARAN KAJANG MENARA MPKJ JALAN CEMPAKA PUTIH 43000 KAJANG		

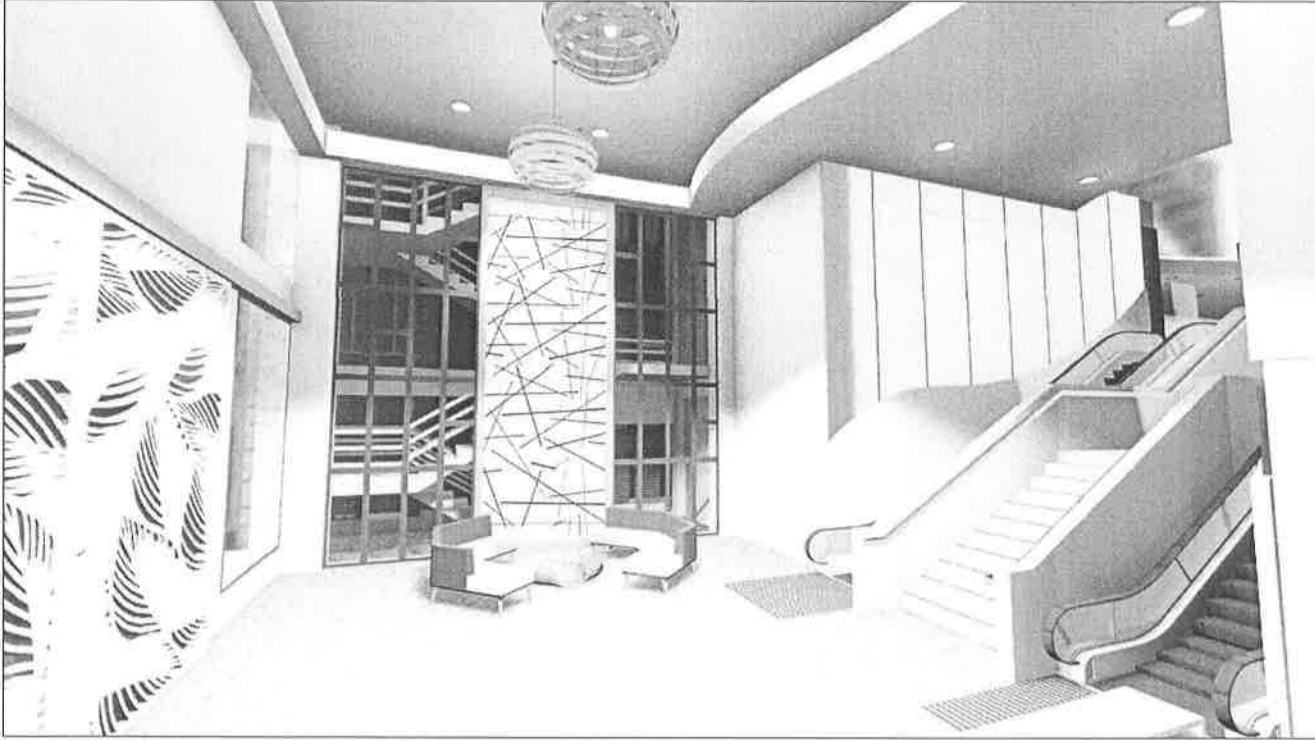


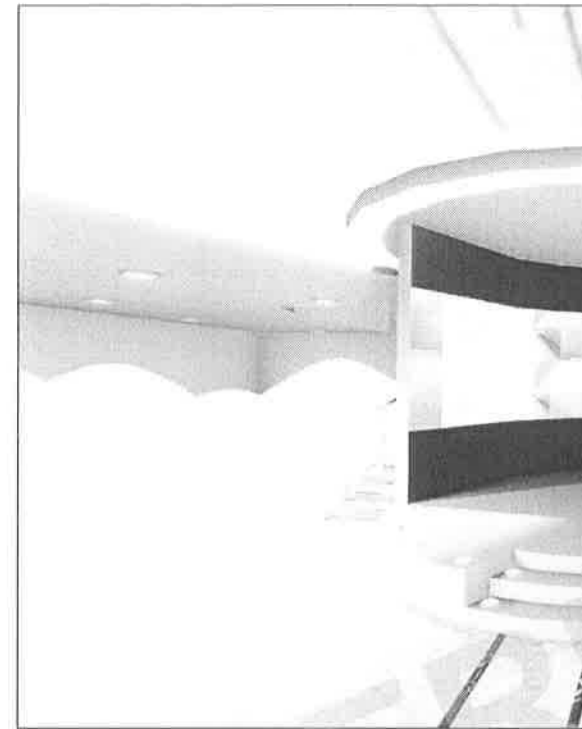
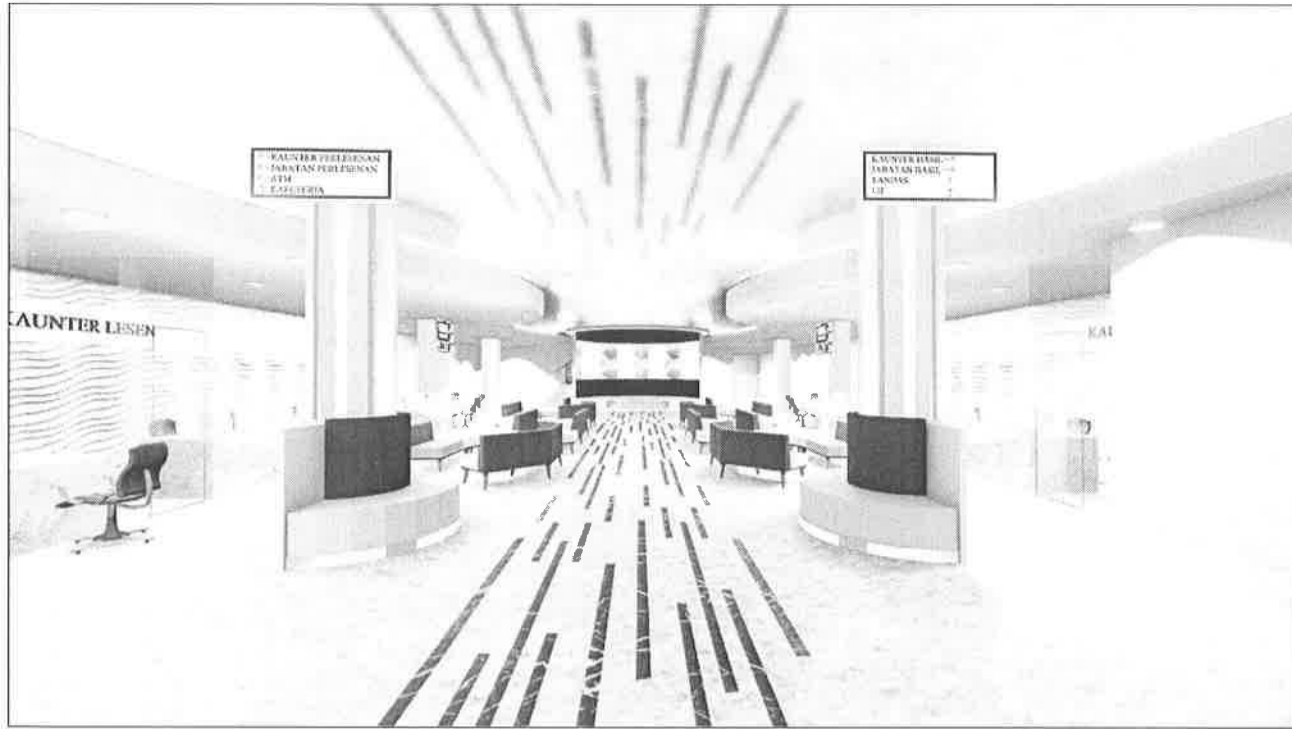
ALL PICTURES SHOWN ARE FOR ILLUSTRATION PURPOSE ONLY

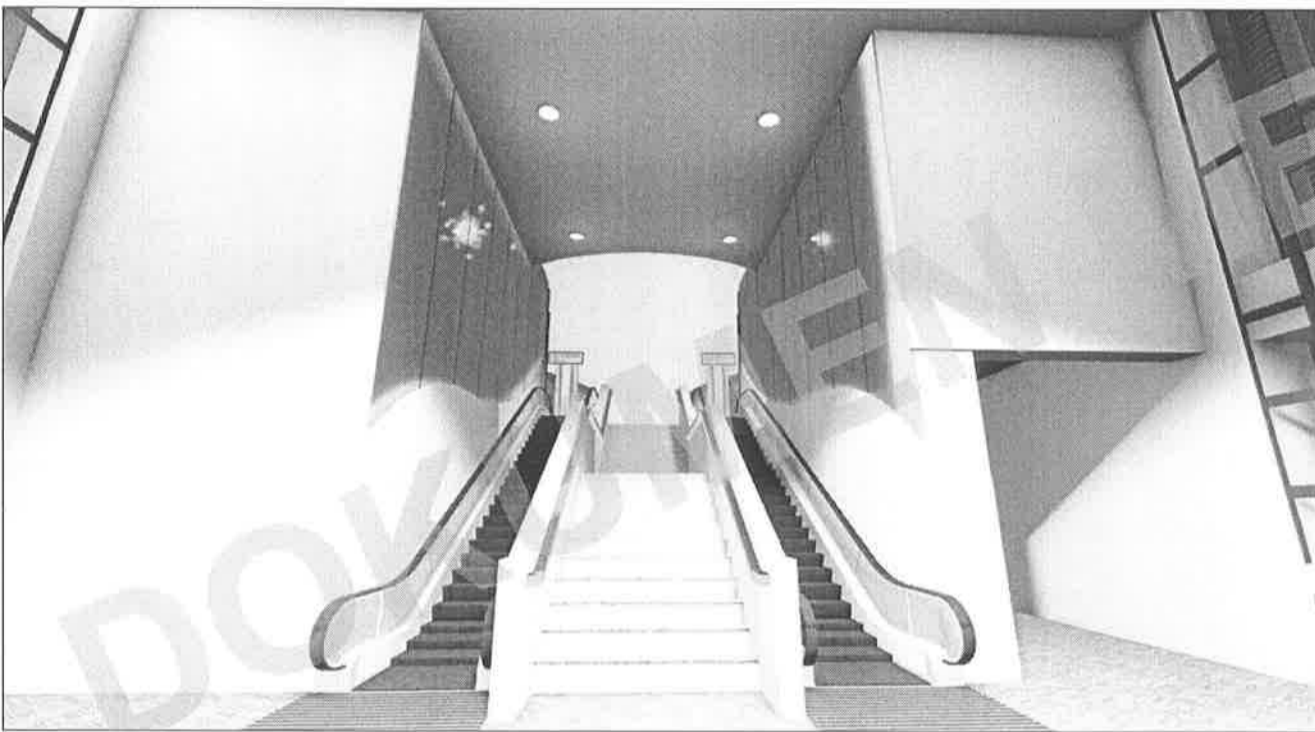

PERSPECTIVE VIEW 1
SCALE 1:NTS

ALL PICTURES SHOWN ARE FOR ILLUSTRATION PURPOSE ONLY

TAJUK PROJEK	TANDATANGAN PEMILIK / PEMAJU	ARKITEX			
<p>CADANGAN KERJA DALAMAN BAGI LOBI DI ARAS 1 DAN ARAS G, BANGUNAN TAMBAHAN, PEJABAT MENARA MPKJ, JALAN CEMPAKA PUTIH, MPKJ KAJANG, DAERAH HULU LANGAT, SELANGOR DARUL EHSAN</p> <p>UNTUK MAJLIS PERBANDARAN KAJANG</p>	<p>Yang Di Pertua MPKJ</p> <p>MAJLIS PERBANDARAN KAJANG (MPKJ) Menara MPKJ, Jalan Cempaka Putih 43000 Kajang, Malaysia</p>	<p><small>*Saya bertanggungjawab kepada detail-detailed dalam plan-plan ini adalah menurut kehendak-hendak undi-undang kecil bangunan Selangor 1966 dan saya setuju terima tanggungjawab penuh dengan sebarangnya.</small></p> <p><small>INGINNYA HENDAKNYA MENGIKUTI UNDANG BERKUALITI, SEHINGGA KEYERAZAN TERSEKUTU. HENDAKNYA DIAPAKAN DENGAN SEDIKA KEPADA ARKITEK SEBELUM KERJA-KERJA PEMERANAN DIKAKSAKAN</small></p>	<p></p> <p>BAHAGIAN PENGURUSAN PROJEK JABATAN KEJUTERAAN MAJLIS PERBANDARAN KAJANG MENARA MPKJ JALAN CEMPAKA PUTIH 43000 KAJANG</p>		




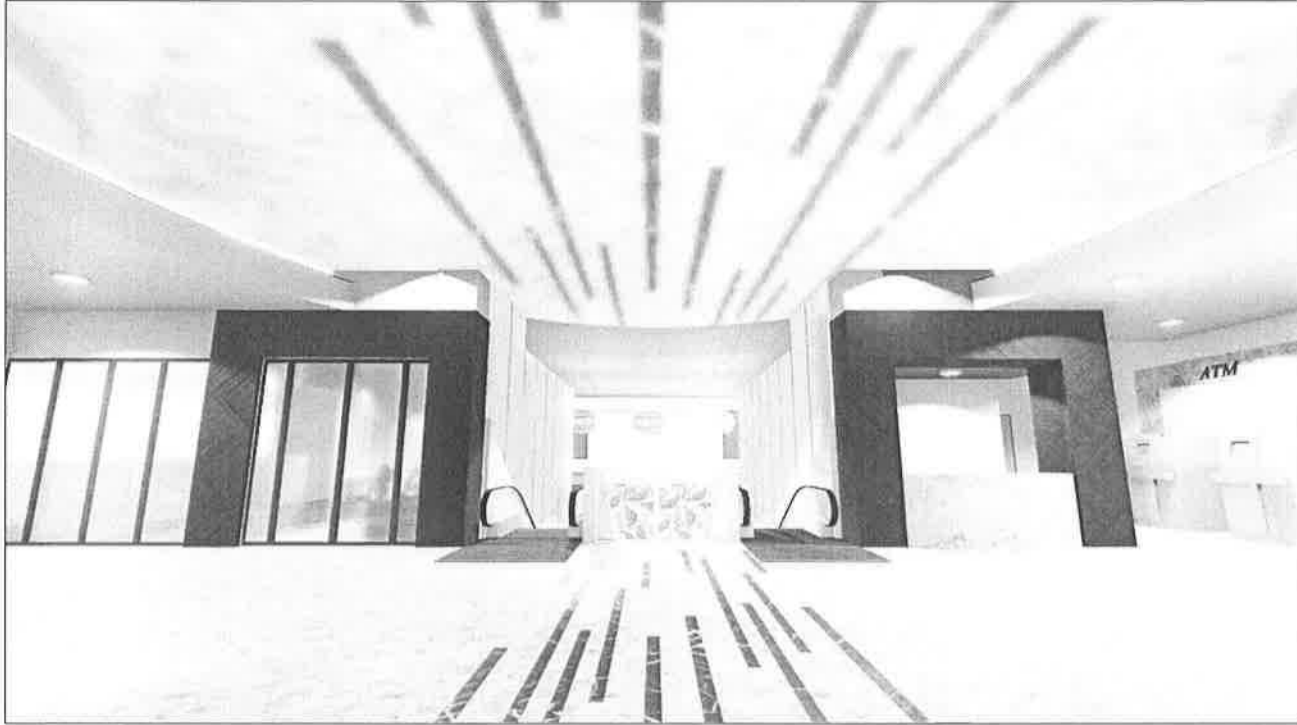
ALL PICTURES SHOWN ARE FOR ILLUSTRATION PURPOSE ONLY





PERSPECTIVE VIEW 2
SCALE 1:1NTS

ALL PICTURES SHOWN ARE FOR ILLUSTRATION PURPOSE ONLY

TAJUK PROJEK	TANDATANGAN PEMILIK / PEMAJU	ARKITEK			
CADANGAN KERJA DALAMAN BAGI LOBI DI ARAS 1 DAN ARAS G, BANGUNAN TAMBAHAN, PEJABAT MENARA MPKJ, JALAN CEMPAKA PUTIH, MPKJ KAJANG, DAERAH HULU LANGAT, SELANGOR DARUL EHSAN UNTUK MAJLIS PERBANDARAN KAJANG	Yang Di Pertua MPKJ MAJLIS PERBANDARAN KAJANG (MPKJ) Menara MPKJ, Jalan Cempaka Putih 43000 Kajang, Malaysia	*Saya bertanggungjawab secara terperinci dalam pelan-pelan ini adalah memuat, ketepatan-ketepatan dan yang yang yang ke-100% dengan Sistem. Sehingga 100% saya setuju kerana tanggungjawab penuh kepada saya. MENYAHUT MENYAHUT MENYAHUT BERHUBUNG. SEMBUK. PERSEKUTUAN TERSEBUT HENDAKLAH DIKURANGI DENGAN SEDIKAH KEPADA ARKITEK SEBELUM KERJA-KERJA PEMERINTAH DIKAWALAN	 BAHAGIAN PENGURUSAN PROJEK JABATAN KEJUTERAAN MAJLIS PERBANDARAN KAJANG MENARA MPKJ JALAN CEMPAKA PUTIH 43000 KAJANG		




ALL PICTURES SHOWN ARE FOR ILLUSTRATION PURPOSE ONLY

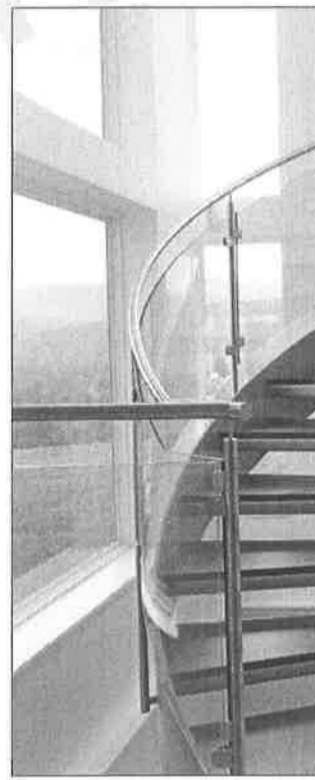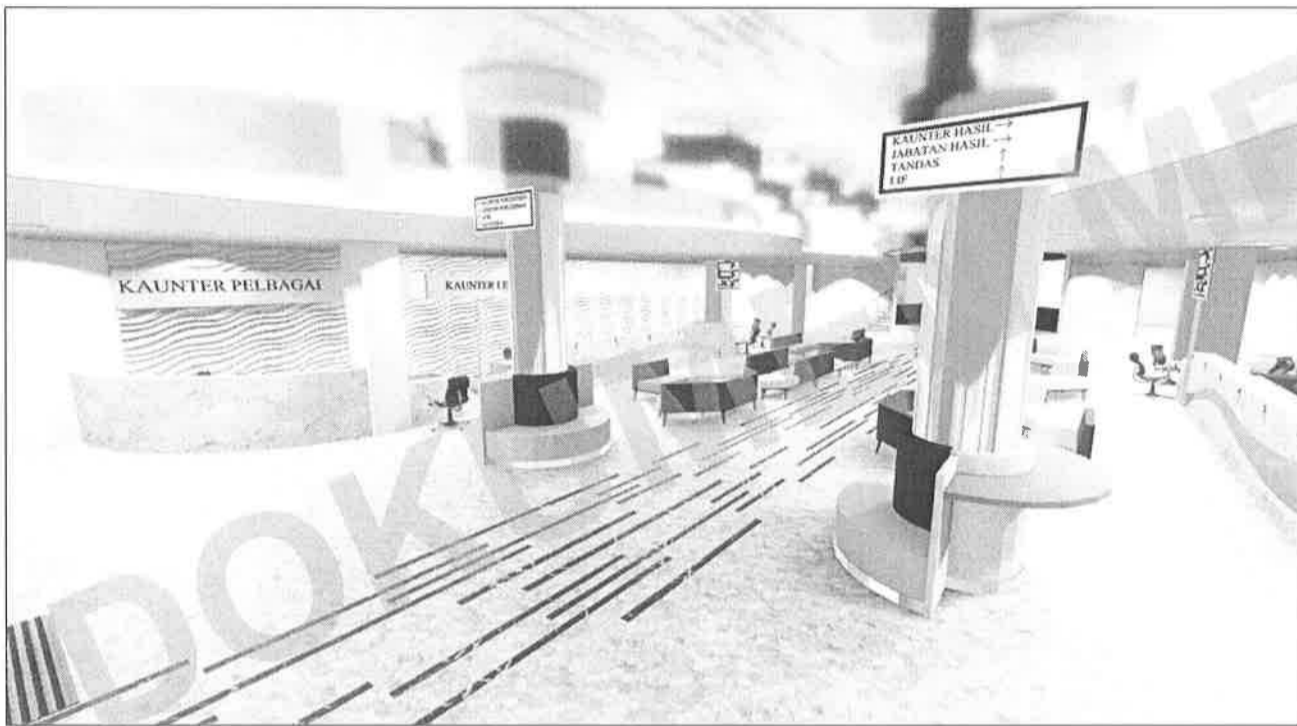

PERSPECTIVE VIEW 3
SCALE 1:NTS

ALL PICTURES SHOWN ARE FOR ILLUSTRATION PURPOSE ONLY

TAJUK PROJEK	TANDATANGAN PEMILIK / PEMAJU	ARKITEK			
CADANGAN KERJA DALAMAN BAGI LOBI DI ARAS 1 DAN ARAS G, BANGUNAN TAMBAHAN, PEJABAT MENARA MPKJ, JALAN CEMPAKA PUTIH, MPKJ KAJANG, DAERAH HULU LANGAT, SELANGOR DARUL EHSAN UNTUK MAJLIS PERBANDARAN KAJANG	Yang Di Pertua MPKJ MAJLIS PERBANDARAN KAJANG (MPKJ) Menara MPKJ, Jalan Cempaka Putih 43000 Kajang, Malaysia	*Saya bertanggungjawab kepada pihak-pihak yang terlibat dalam projek ini untuk memastikan bahawa semua kerja-kerja yang berkaitan dengan projek ini telah selesai dilaksanakan. KONTAKTOR: MENYEDIAKAN MENGIKUT UKURAN BERTUKAR. SEMANGAT BERSEKUTU TERBUKA HENDAKLAH MELAYUKAN DENGAN SEGERA KEPADA ARKITEK SEBELUM KERJA-KERJA PEMBINAAN DIKALAKSANAAN	 BAHAGIAN PENGURUSAN PROJEK JABATAN KEJUTERAAN MAJLIS PERBANDARAN KAJANG MENARA MPKJ JALAN CEMPAKA PUTIH 43000 KAJANG		