

PROJEK:

CADANGAN KERJA DALAMAN BAGI LOBI DI ARAS 1 DAN ARAS G, BANGUNAN TAMBAHAN, MPKj, JALAN CEMPAKA PUTIH, MPKj KAJANG, DAERAH HULU LANGAT, SELANGOR DAN

UNTUK

MAJLIS PERBANDARAN KAJANG (MPKj)  
(OKTOBER 2020)

**LUKISAN MEJA TENDER**

# DOKUMEN MEJA TAWARAN

## TENDER DRAWING


PROJECT TITLE : CADANGAN KERJA DALAMAN BAGI LOBI DI ARAS 1 DAN ARAS G, BANGUNAN TAMBAHAN, PEJABAT MENARA MPKJ, JALAN CEMPAKA PUTIH, MPKJ KAJANG, DAERAH HULU LANGAT, SELANGOR DARUL EHSAN

TYPE OF DRAWING : TENDER DRAWING

DRAWING LIST : IN A3 FORMAT



Drawing No.	Description	Notes
( ) MPKJ.12/PPj/2018 / ID - 01	DRAWING LIST	
( ) MPKJ.12/PPj/2018 / ID - 02	LOCATION PLAN	
( ) MPKJ.12/PPj/2018 / ID - 03	GROUND FLOOR PLAN	
( ) MPKJ.12/PPj/2018 / ID - 04	1ST FLOOR PLAN	
( ) MPKJ.12/PPj/2018 / ID - 05	SECTION A-A & SECTION B-B	
( ) MPKJ.12/PPj/2018 / ID - 06	SECTION C-C & SECTION D-D	
( ) MPKJ.12/PPj/2018 / ID - 07	NEW ENTRANCE AREA - GROUND FLOOR PLAN	
( ) MPKJ.12/PPj/2018 / ID - 08	NEW ENTRANCE AREA - SECTION A-A & SECTION B-B	
( ) MPKJ.12/PPj/2018 / ID - 09	DECORATIVE WALL PANEL - DETAIL	
( ) MPKJ.12/PPj/2018 / ID - 10	KAUNTER PERTANYAAN 1 - DETAIL	
( ) MPKJ.12/PPj/2018 / ID - 11	KAUNTER PERTANYAAN 1 - ISOMETRIC VIEW	
( ) MPKJ.12/PPj/2018 / ID - 12	TEMPERED GLASS PANEL - ELEVATION & ISOMETRIC VIEW	
( ) MPKJ.12/PPj/2018 / ID - 13	TEMPERED GLASS PANEL - DETAIL	
( ) MPKJ.12/PPj/2018 / ID - 14	KAUNTER PERTANYAAN 2 - DETAIL	
( ) MPKJ.12/PPj/2018 / ID - 15	KAUNTER PERTANYAAN 2 - ELEVATION	
( ) MPKJ.12/PPj/2018 / ID - 16	KAUNTER PELBAGAI - PLAN	
( ) MPKJ.12/PPj/2018 / ID - 17	KAUNTER PELBAGAI - ELEVATION & SECTION	
( ) MPKJ.12/PPj/2018 / ID - 18	KAUNTER PENYAYANG (HASIL & LESEN) - PLAN	
( ) MPKJ.12/PPj/2018 / ID - 19	KAUNTER PENYAYANG (HASIL & LESEN) - ELEVATION & SECTION A-A	
( ) MPKJ.12/PPj/2018 / ID - 20	KAUNTER HASIL & LESEN - PLAN & SECTION A-A	
( ) MPKJ.12/PPj/2018 / ID - 21	KAUNTER HASIL & LESEN - ELEVATION 1&2	
( ) MPKJ.12/PPj/2018 / ID - 22	KAUNTER HASIL & LESEN - ELEVATION 3	
<del>( ) MPKJ.12/PPj/2018 / ID - 23</del>	<del>KAUNTER HASIL &amp; LESEN - SECTION B-B</del>	
( ) MPKJ.12/PPj/2018 / ID - 24	COLUMN - PLAN & ISOMETRIC VIEW	
( ) MPKJ.12/PPj/2018 / ID - 25	KAUNTER MENULIS, KAUNTER NOMBOR & TEMPAT DUDUK - PLAN	
( ) MPKJ.12/PPj/2018 / ID - 26	KAUNTER MENULIS, KAUNTER NOMBOR & TEMPAT DUDUK - SECTION A-A & B-B	


Drawing No.	Description
( ) MPKJ.12/PPj/2018 / ID - 27	KAUNTER
( ) MPKJ.12/PPj/2018 / ID - 28	STAGI
( ) MPKJ.12/PPj/2018 / ID - 29	STAGI
( ) MPKJ.12/PPj/2018 / ID - 30	CHAN
( ) MPKJ.12/PPj/2018 / ID - 31	LOUN
( ) MPKJ.12/PPj/2018 / ID - 32	LOUN
( ) MPKJ.12/PPj/2018 / ID - 33	LOUN
( ) MPKJ.12/PPj/2018 / ID - 34	VIP P
( ) MPKJ.12/PPj/2018 / ID - 35	VIP P
( ) MPKJ.12/PPj/2018 / ID - 36	DISC
( ) MPKJ.12/PPj/2018 / ID - 37	3D F
( ) MPKJ.12/PPj/2018 / ID - 38	3D F
( ) MPKJ.12/PPj/2018 / ID - 39	3D F

TAJUK PROJEK	TANDATANGAN PEMILIK / PEMAJU	ARKITEK	
CADANGAN KERJA DALAMAN BAGI LOBI DI ARAS 1 DAN ARAS G, BANGUNAN TAMBAHAN, PEJABAT MENARA MPKJ, JALAN CEMPAKA PUTIH, MPKJ KAJANG, DAERAH HULU LANGAT, SELANGOR DARUL EHSAN  UNTUK MAJLIS PERBANDARAN KAJANG	Yang Di Pertua MPKJ  MAJLIS PERBANDARAN KAJANG (MPKJ) Menara MPKJ, Jalan Cempaka Putih 43000 Kajang, Malaysia	<small>*Saya bertanggungjawab terhadap setiap detail dalam plan-plan ini adalah menurut pengetahuan dan pengalaman saya sebagai seorang arsitek. Saya tidak bertanggungjawab terhadap setiap detail yang tidak termasuk dalam plan-plan ini.</small>  KONTRAKTOR HENDAKLAH MENGIKUTI URUTAN BERIKUT SEBANYAK PERSEJAJAN TERDAPAT HENDAKLAH MELAKSANAKAN DENGAN SECEPAT KEMUNGKINAN SEBELUM KERJA-KERJA PEMBAHARAN DIKAMPAH.	 BAHAGIAN PENGURUSAN PROJEK JABATAN KEJUTERAAN MAJLIS PERBANDARAN KAJANG MENARA MPKJ JALAN CEMPAKA PUTIH 43000 KAJANG

# DOKUMEN MEJA TAWARAN


TENDER DRAWING

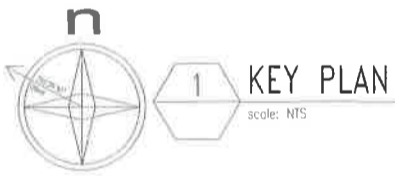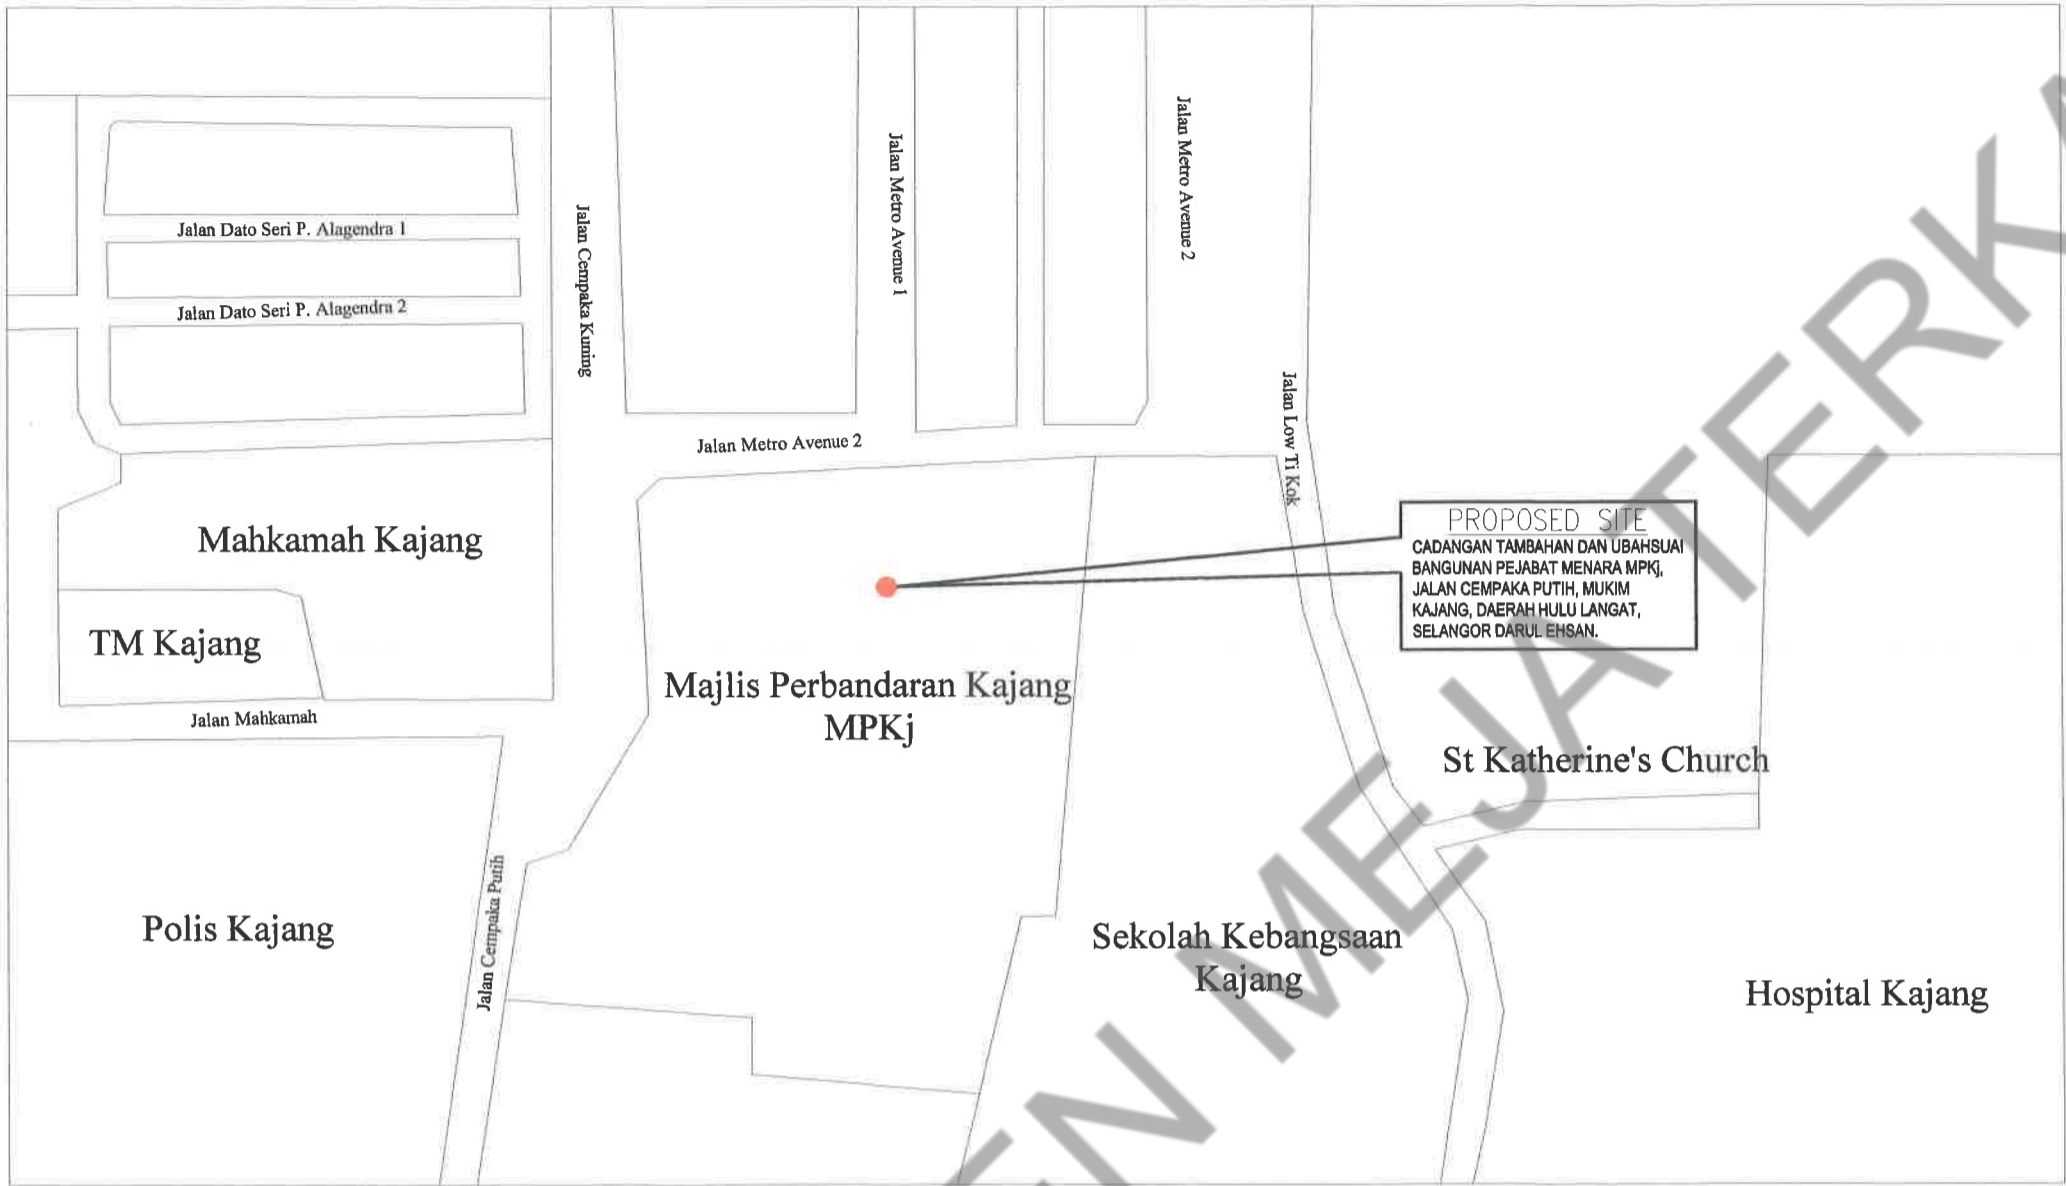


TAJUK PROJEK	TANDATANGAN PEMILIK / PEMAJU	ARKITEK		
<p>CADANGAN KERJA DALAMAN BAGI LOBI DI ARAS 1 DAN ARAS G, BANGUNAN TAMBAHAN, PEJABAT MENARA MPKj, JALAN CEMPAKA PUTIH, MPKj KAJANG, DAERAH HULU LANGAT, SELANGOR DARUL EHSAN</p> <p>UNTUK MAJLIS PERBANDARAN KAJANG</p>	<p>Yang Di Pertua MPKj MAJLIS PERBANDARAN KAJANG (MPKj) Menara MPKj, Jalan Cempaka Putih 43000 Kajang, Malaysia</p>	<p>Saya memperakui bahawa detail-detailed dalam pelan-pelan ini adalah menurut ketanda-ketanda undang-undang land bangunan Bersejarah Selangor 1988 dan saya setuju terima tanggungjawab penuh dengan isyaratnya.</p> <p>KONTRAKTOR HETERAKSIAN MENGIKUTI UKURAN BERKUALITI, SEBARANG PERSEJAJAN TERDAPAT HENCIKALAN DAN/ATAWANYA BERTUKAR SEGIKA KEPADA ARKITEK SEBELUM KERJA-KERJA PEMBINAAN DIKAWASANYA</p>	 <p>BAHAGIAN PENGURUSAN PROJEK JABATAN KEJUTERAAN MAJLIS PERBANDARAN KAJANG MENARA MPKj JALAN CEMPAKA PUTIH 43000 KAJANG</p>	

# DOKUMEN MEJA TAWARAN

TENDER DRAWING

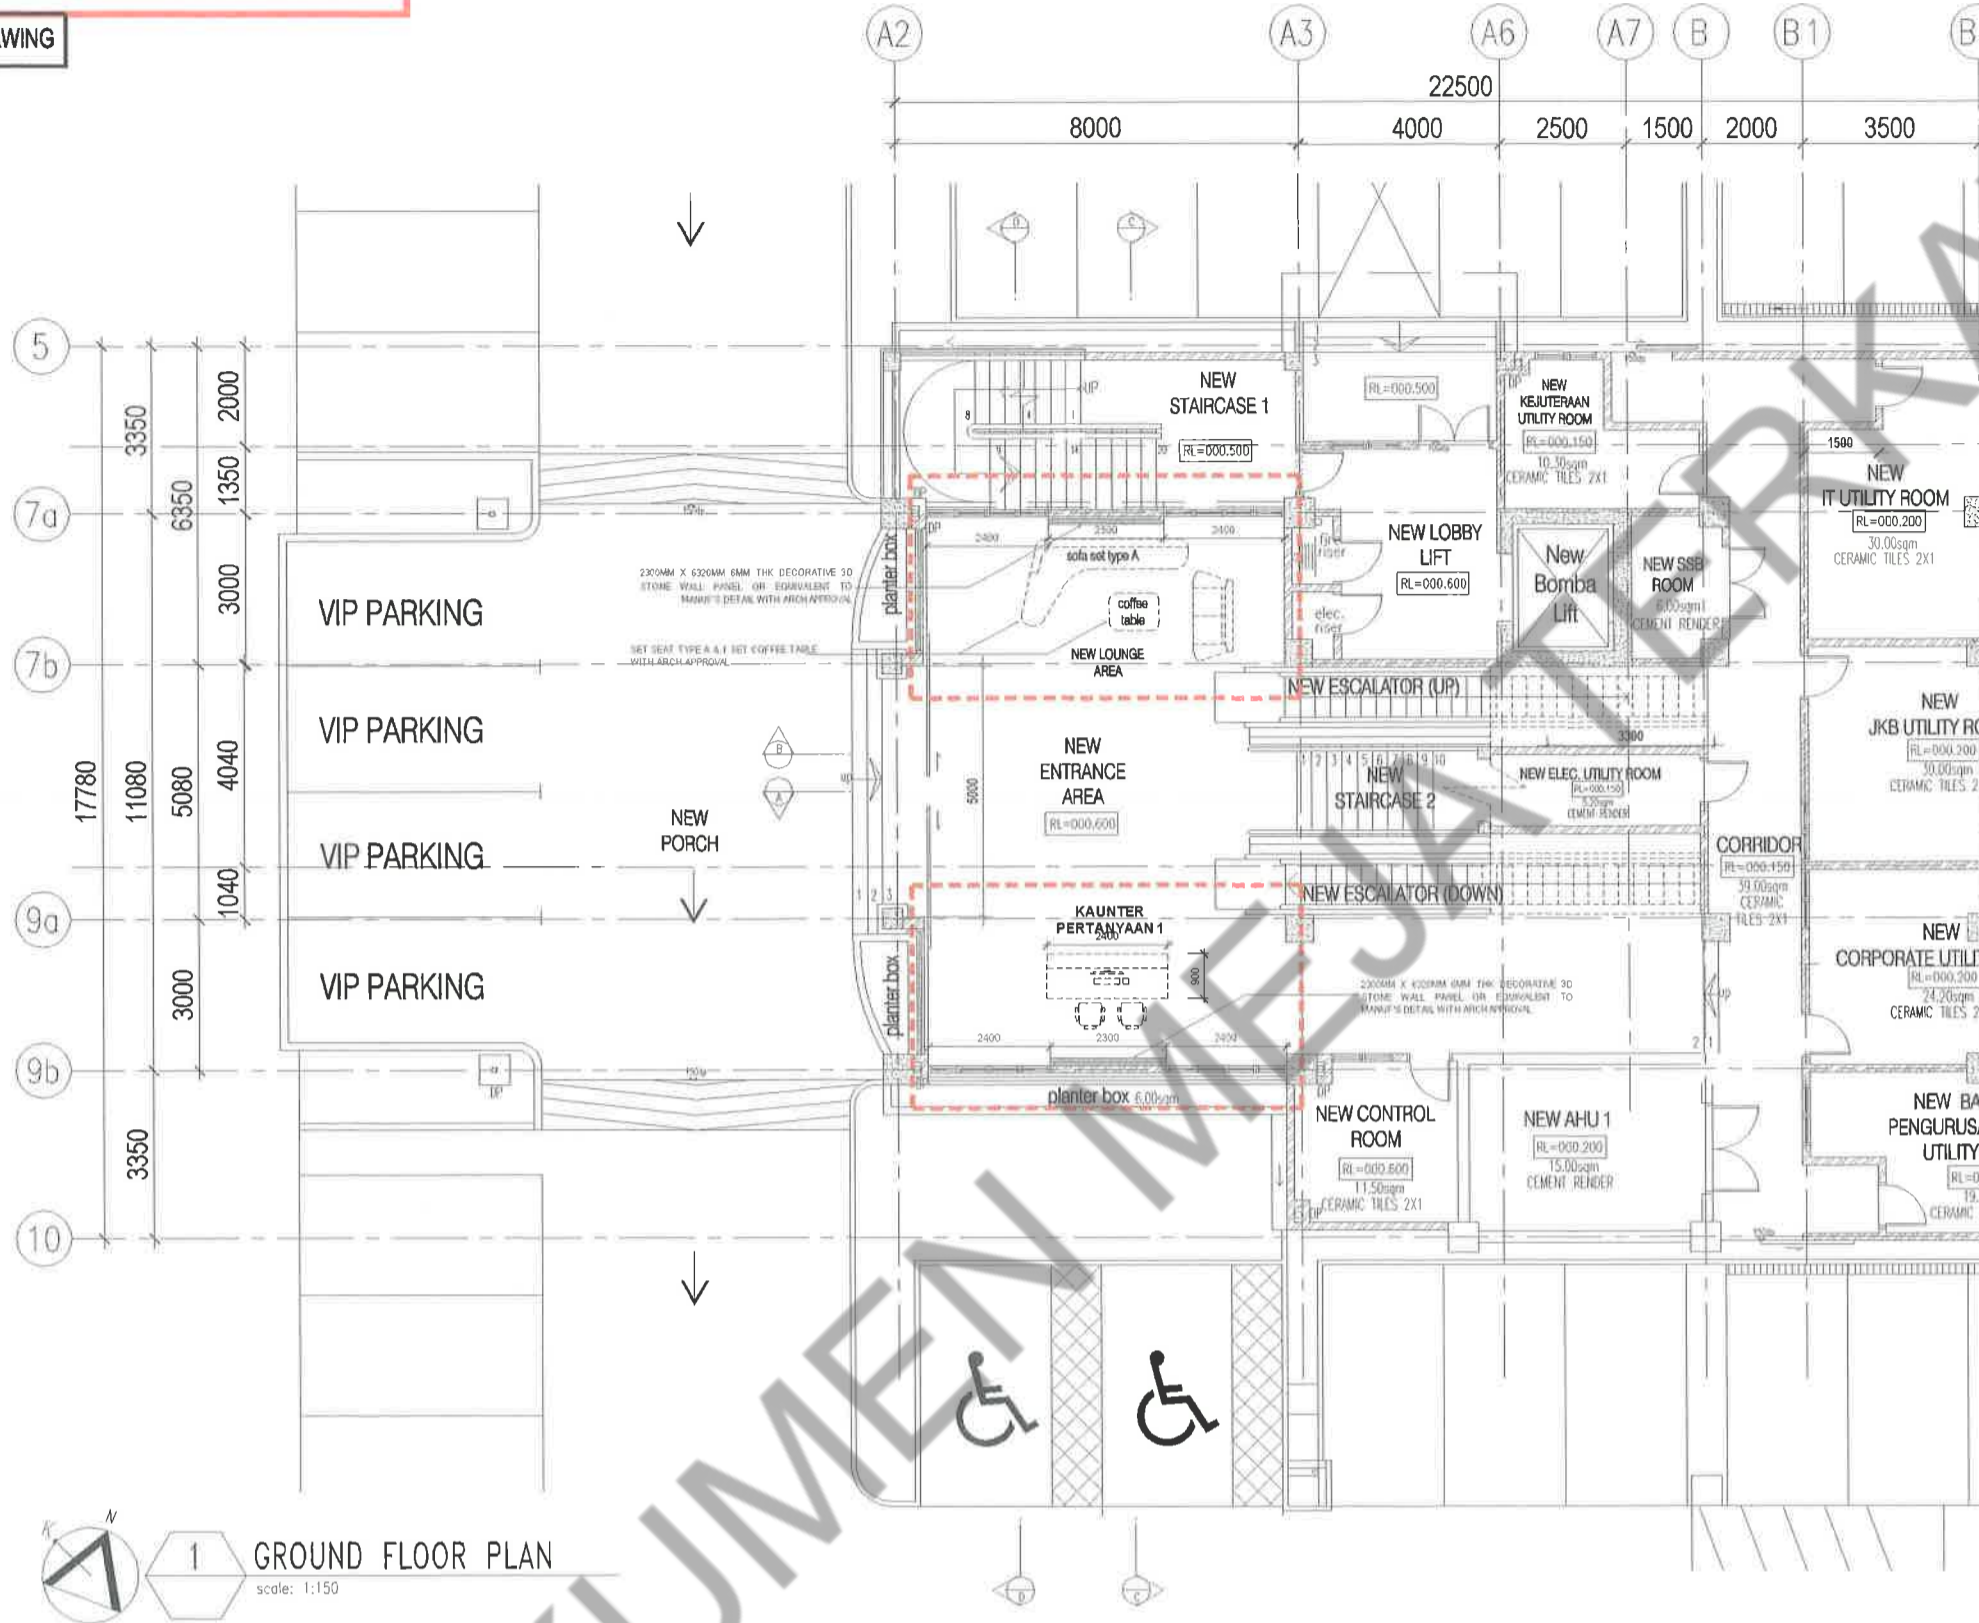


1 GROUND FLOOR PLAN  
scale: 1:150


TAJUK PROJEK	TANDATANGAN PEMILIK / PEMAJU	ARKITEK			
<p>CADANGAN KERJA DALAMAN BAGI LOBI DI ARAS 1 DAN ARAS G, BANGUNAN TAMBAHAN, PEJABAT MENARA MPKJ, JALAN CEMPAKA PUTIH, MPKJ KAJANG, DAERAH HULU LANGAT, SELANGOR DARUL EHSAN</p> <p>UNTUK MAJLIS PERBANDARAN KAJANG</p>	<p>Yang Di Pertua MPKJ</p> <p>MAJLIS PERBANDARAN KAJANG (MPKJ) Menara MPKJ, Jalan Cempaka Putih 43000 Kajang, Malaysia</p>	<p>*Saya bertanggungjawab terhadap segala-galanya dalam projek ini, termasuk memulakan, melaksanakan, memantau dan mengakhiri projek ini dengan sempurna. Saya akan selalu menjaga dan melindungi projek ini dengan sepenuhnya.</p> <p>KONTRAKTOR MENYERAHKAN MENURUT UJARAN BERILUS. SEBARANG PERUBAHAN TERDAPAT HENDAKLAH DILAKUKAN DENGAN SECEPAT KEPADA ARKITEK SEBELUM KERJA-KERJA MEMULAKAN DIKALAHKAN.</p>	 <p>BAHAGIAN PENGURUSAN PROJEK JABATAN KEJUTERAAN MAJLIS PERBANDARAN KAJANG MENARA MPKJ JALAN CEMPAKA PUTIH 43000 KAJANG</p>		

# DOKUMEN MEJA TAWARAN

TENDER DRAWING


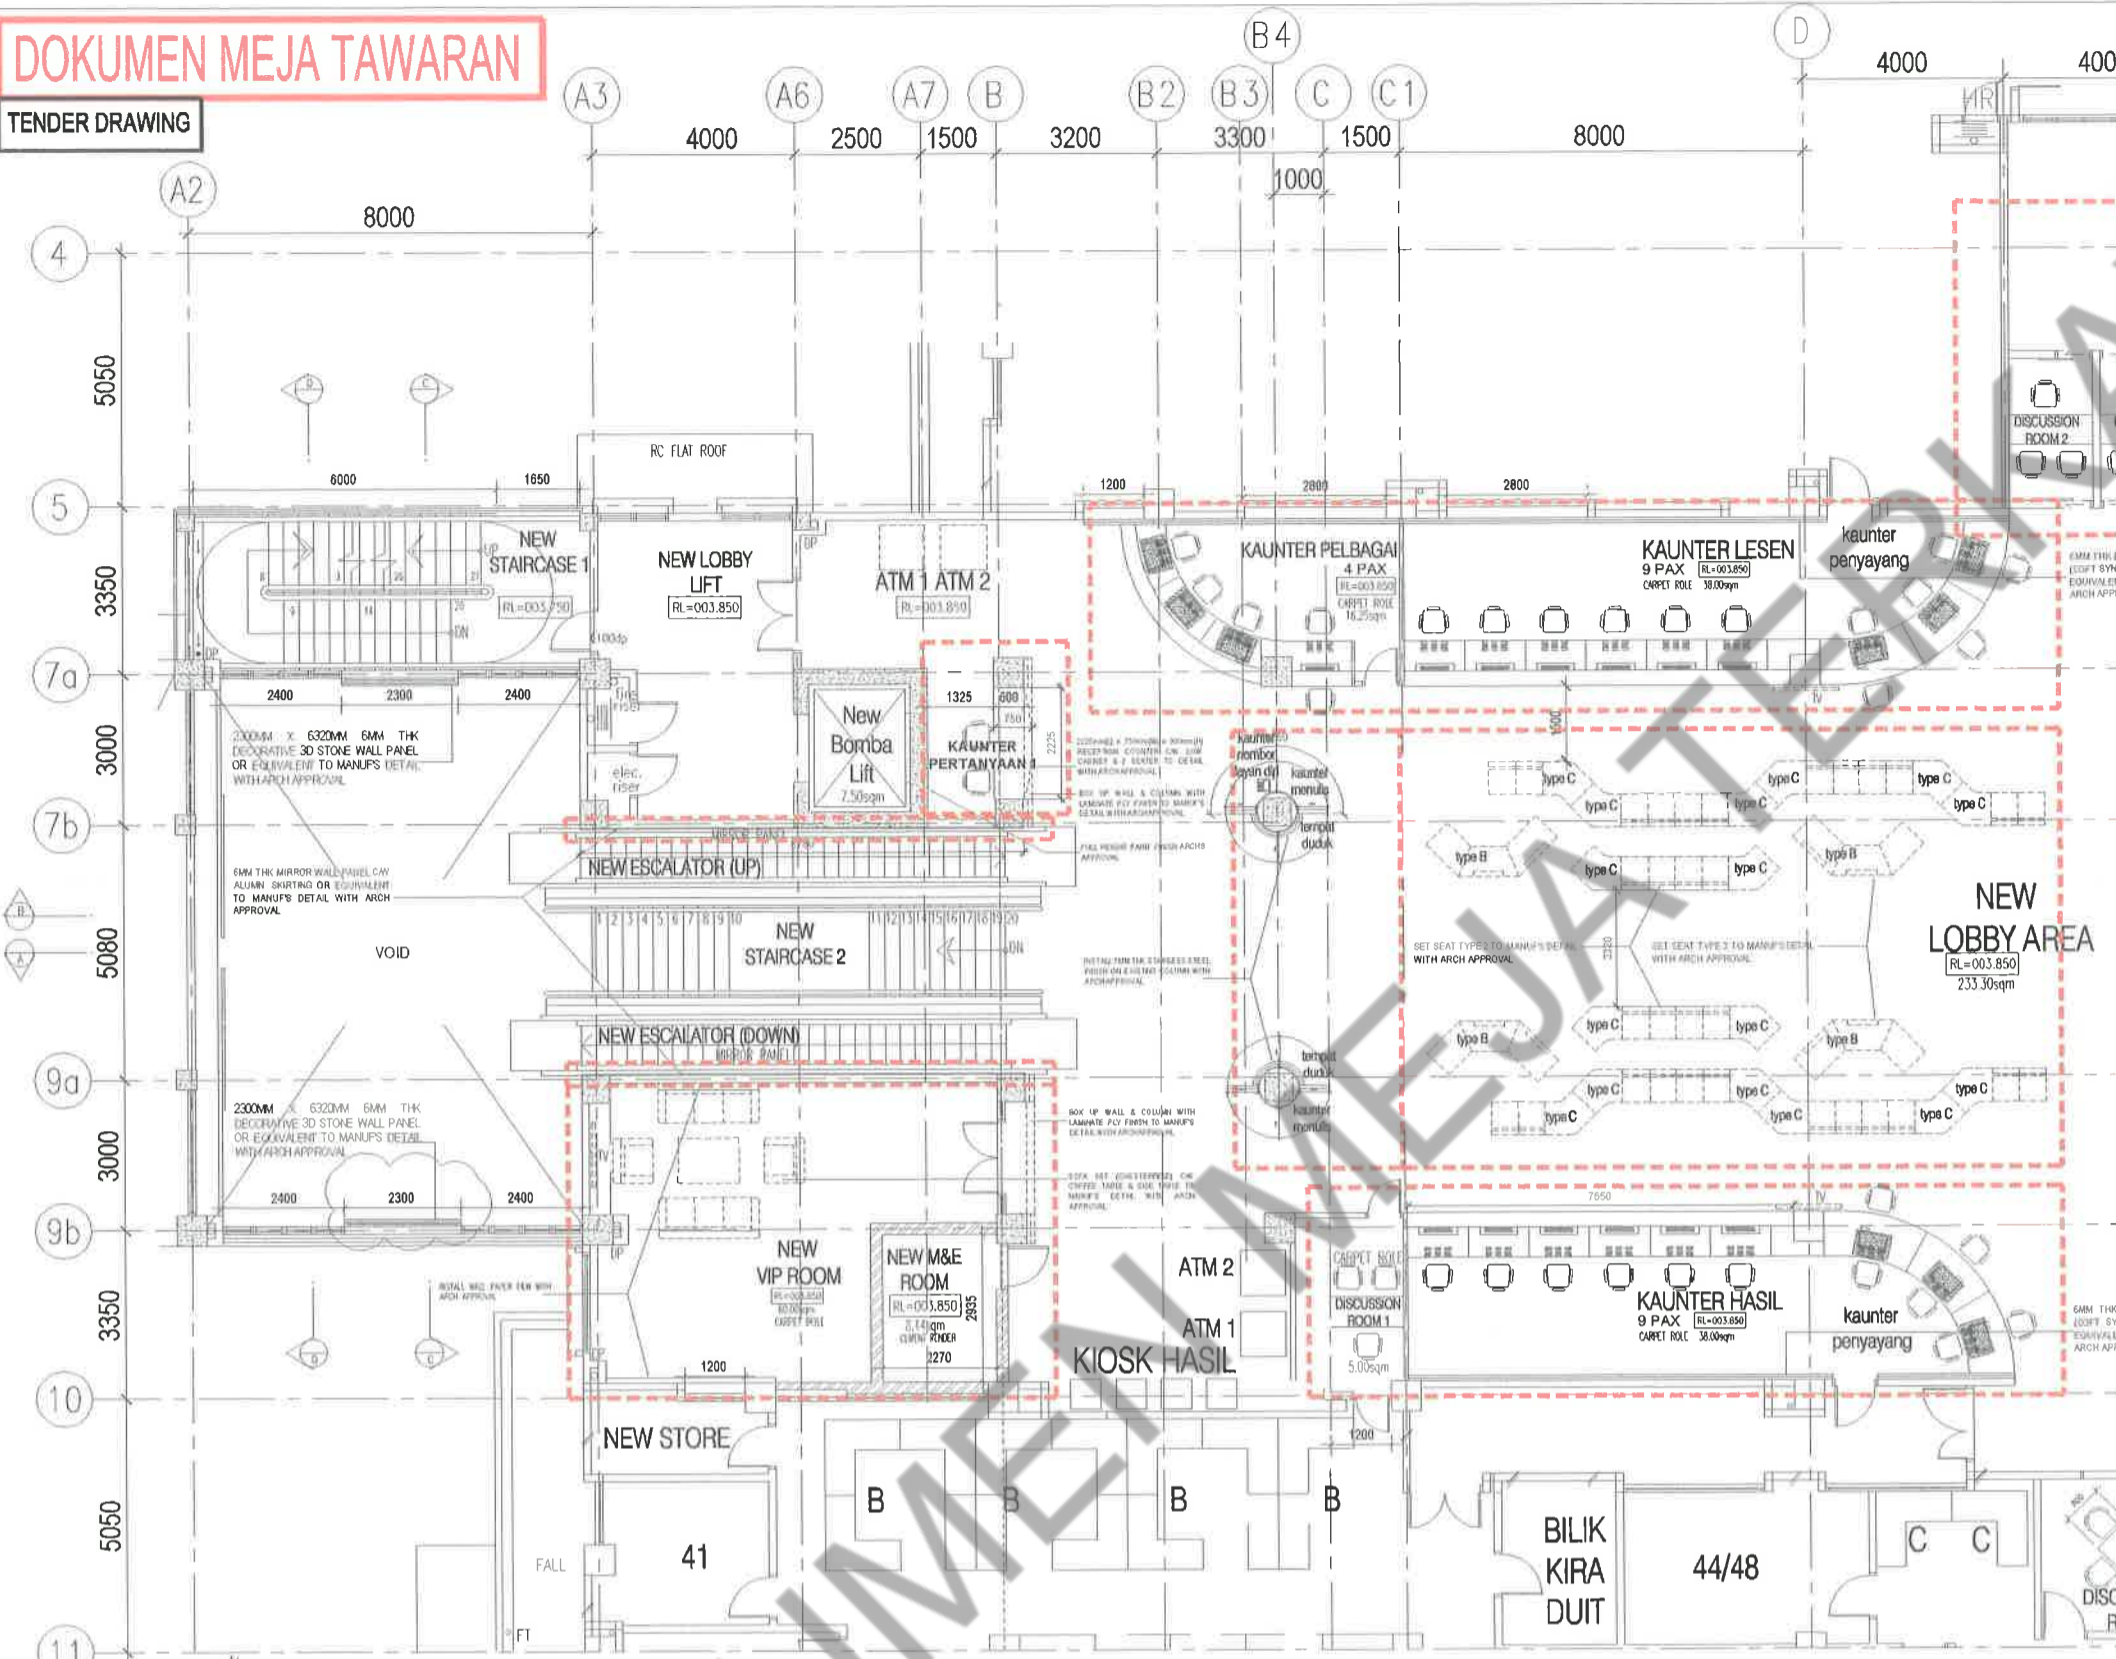



2 1ST FLOOR PLAN  
scale: 1:150

TAJUK PROJEK	TANDATANGAN PEMILIK / PEMAJU	ARKITEK			
<p>CADANGAN KERJA DALAMAN BAGI LOBI DI ARAS 1 DAN ARAS G, BANGUNAN TAMBAHAN, PEJABAT MENARA MPKJ, JALAN CEMPAKA PUTIH, MPKJ KAJANG, DAERAH HULU LANGAT, SELANGOR DARUL EHSAN</p> <p>UNTUK MAJLIS PERBANDARAN KAJANG</p>	<p>Yang Di Pertua MPKJ</p> <p>MAJLIS PERBANDARAN KAJANG (MPKJ) Menara MPKJ, Jalan Cempaka Putih 43000 Kajang, Malaysia</p>	<p>Saya memaparkan bahawa detail-detai dalam pelan-pelan ini adalah menurut kehendak-kehendak andong-andong saya sebagai Jurutera Selangor 1986 dan saya setuju terima tanggungjawab penuh dengan sebarangnya.</p> <p>KONTRAKTOR HENDAKLAH MEMIKUT URUSAN BERTULUS, SEBARANG PERSEMAJAN TERDAPAT HENDAKLAH MELAPORKAN DENGAN SEGERA KEPADA ARKITEK SEBELUM MEMULAKAN PEKERJAAN DILOKASANNYA</p>	 <p>BAHAGIAN PENGURUSAN PROJEK JABATAN KEJUTERAAN MAJLIS PERBANDARAN KAJANG MENARA MPKJ JALAN CEMPAKA PUTIH 43000 KAJANG</p>	<p>BILIK KIRA DUIT 44/48</p>	

# DOKUMEN MEJA TAWARAN


TENDER DRAWING

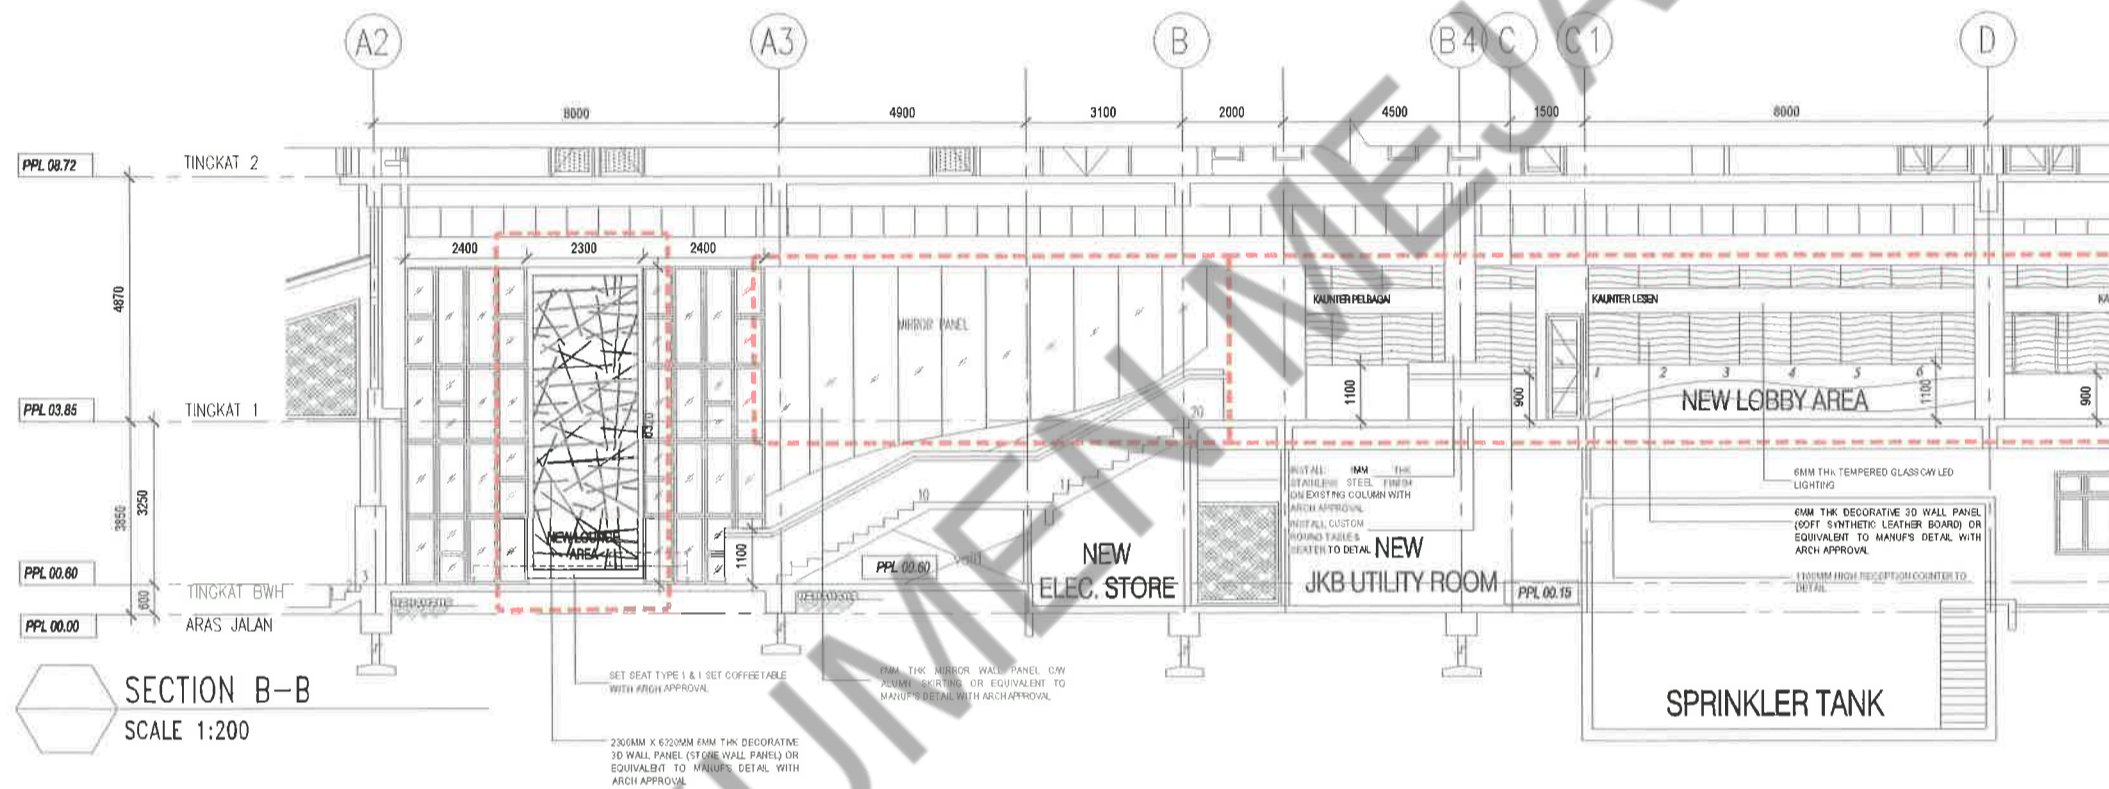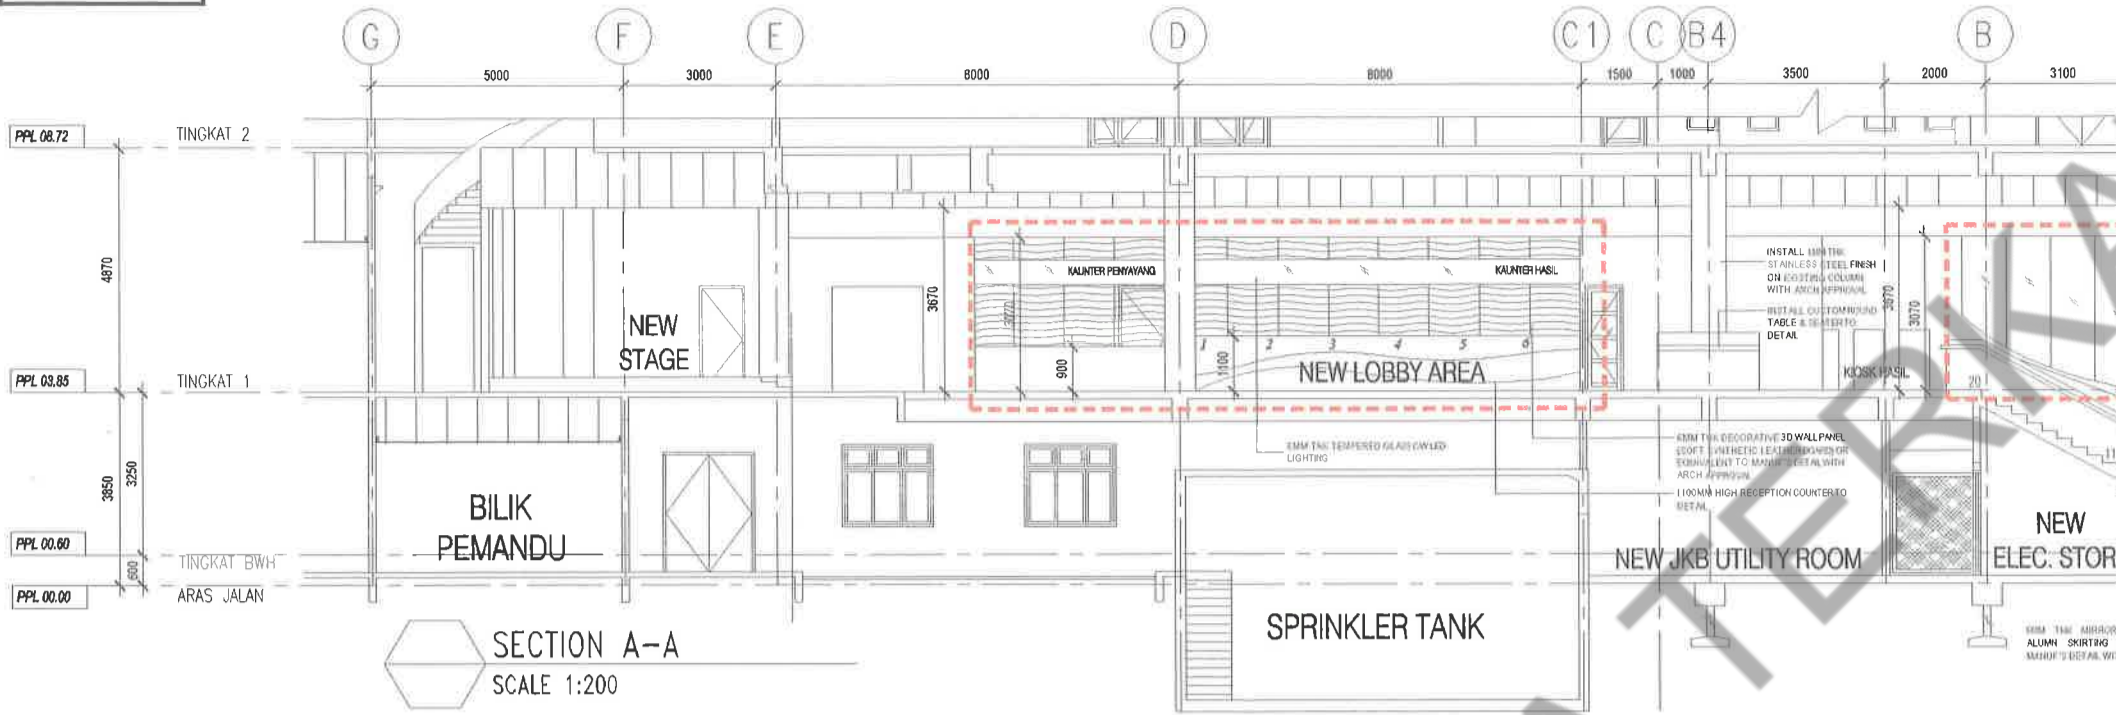

TAJUK PROJEK	TANDATANGAN PEMILIK / PEMAJU	ARKITEK			
<p>CADANGAN KERJA DALAMAN BAGI LOBI DI ARAS 1 DAN ARAS G, BANGUNAN TAMBAHAN, PEJABAT MENARA MPKJ, JALAN CEMPAKA PUTIH, MPKJ KAJANG, DAERAH HULU LANGAT, SELANGOR DARUL EHSAN</p> <p>UNTUK MAJLIS PERBANDARAN KAJANG</p>	<p>Yang Di Pertua MPKJ MAJLIS PERBANDARAN KAJANG (MPKJ) Menara MPKJ, Jalan Cempaka Putih 43000 Kajang, Malaysia</p>	<p>Tiga merupakan bahasa detail-detailed dalam projek-projek ini adalah mematu kehendak-hendak undang-undang keajaib bangunan Selangor 1993 dan saya setuju terima tanggungjawab penuh dengan sewajarnya.</p> <p>MEMORANDUM HENDAKNYA MENGENAI UKURAN BETUL. SEBARANG PERSEKUTUAN TERKAPAT HENDAKNYA HARUS DIJAWAB DENGAN SIKERA BERKUALITI SEBELUM NEKAD-KELIA PEMBIAYAN DIJALANKAN.</p>	 <p>BAHAGIAN PENGURUSAN PROJEK JABATAN KEJUTERAAN MAJLIS PERBANDARAN KAJANG MENARA MPKJ JALAN CEMPAKA PUTIH 43000 KAJANG</p>		


# DOKUMEN MEJA TAWARAN

TENDER DRAWING

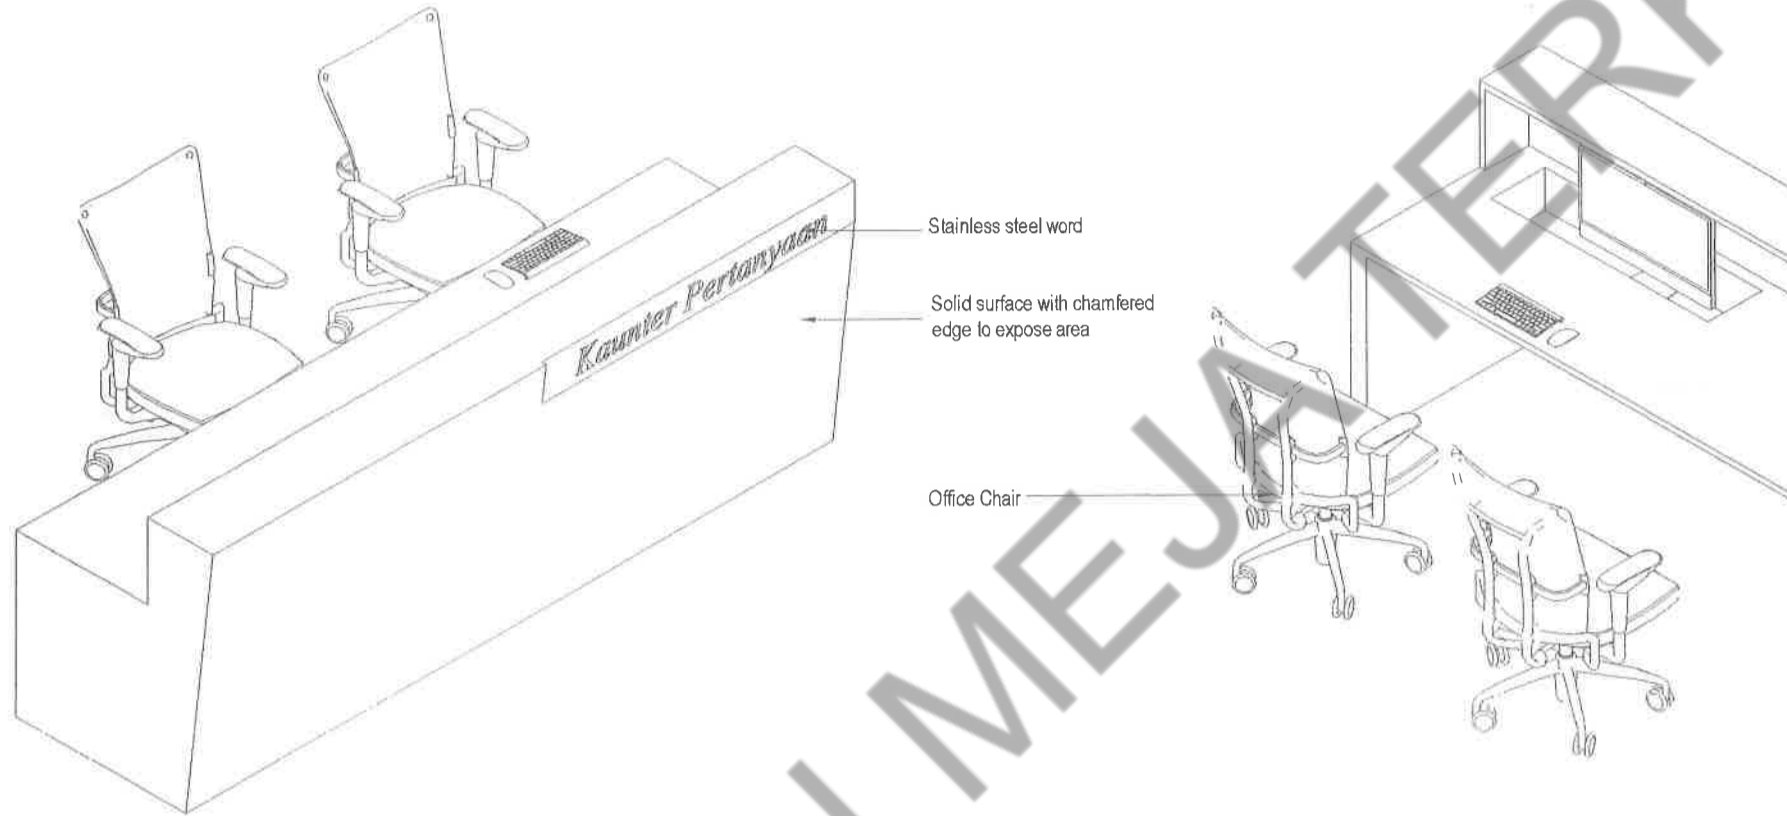


ISOMETRIC VIEW (KAUNTER PERTANYAAN 1)  
SCALE NTS

TAJUK PROJEK	TANDATANGAN PEMILIK / PEMAJU	ARKITEK		
<p>CADANGAN KERJA DALAMAN BAGI LOBI DI ARAS 1 DAN ARAS G, BANGUNAN TAMBAHAN, PEJABAT MENARA MPKJ, JALAN CEMPAKA PUTIH, MPKJ KAJANG, DAERAH HULU LANGAT, SELANGOR DARUL EHSAN</p> <p>UNTUK MAJLIS PERBANDARAN KAJANG</p>	<p>Yang Di Pertua MPKJ</p> <p>MAJLIS PERBANDARAN KAJANG (MPKJ) Menara MPKJ, Jalan Cempaka Putih 43000 Kajang, Malaysia</p>	<p>Saya mengesahkan bahawa detail-detailed dalam gambar-gambar ini adalah menurut rekabentuk-entirety yang ditunjukkan ke atas bangunan-bangunan tersebut. Saya juga tidak bertanggungjawab untuk sebarang perubahan.</p> <p>KONTRAKTOR HENDAKLAH MENYALUT BUKU-BUKU SEBANYAK PERSEKUTUAN TERSEBUT HENDAKLAH MELUPURKAN DENGAN SEGERA KEPADA ARKITEK SEBELUM KERJA-KERJA PEMULIHAN DIMULAKAN.</p>	 <p>BAHAGIAN PENGURUSAN PROJEK JABATAN KEJUTERAAN MAJLIS PERBANDARAN KAJANG MENARA MPKJ JALAN CEMPAKA PUTIH 43000 KAJANG</p>	

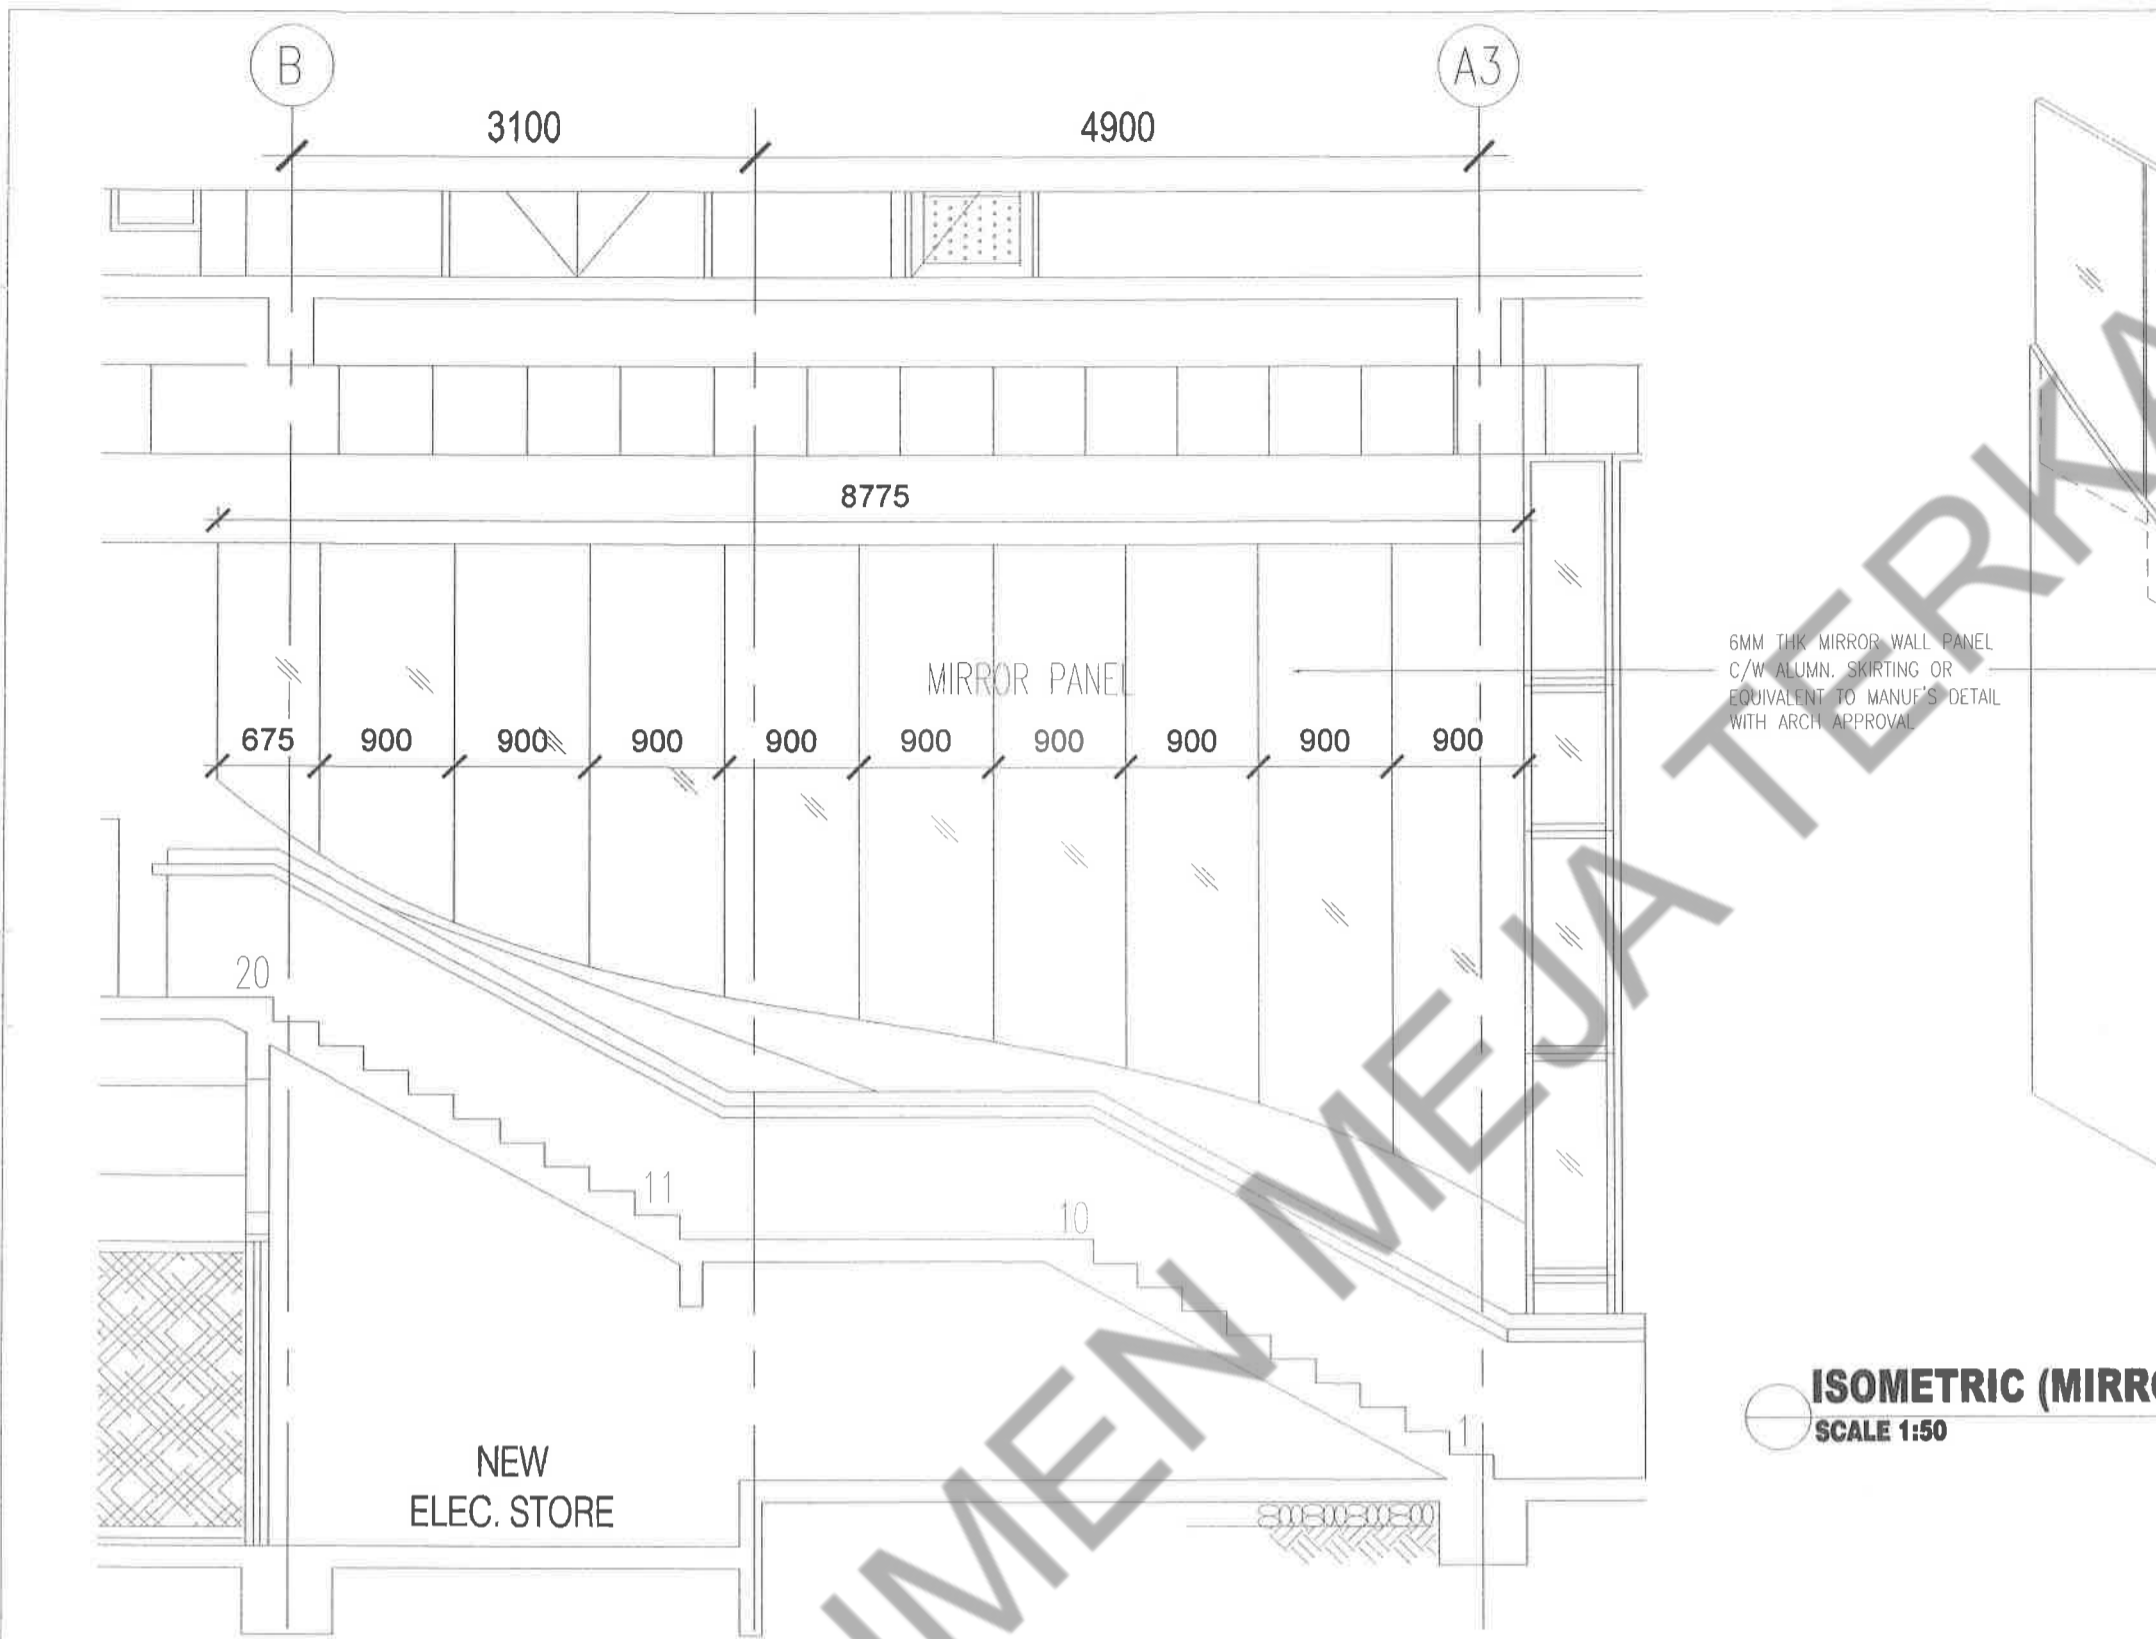

ISOMETRIC (MIRROR)  
SCALE 1:50

ELEVATION (MIRROR WALL PANEL)  
SCALE 1:50

TAJUK PROJEK	TANDATANGAN PEMILIK / PEMAJU	ARKTEK		
CADANGAN KERJA DALAMAN BAGI LOBI DI ARAS 1 DAN ARAS G, BANGUNAN TAMBAHAN, PEJABAT MENARA MPKJ, JALAN CEMPAKA PUTIH, MPKJ KAJANG, DAERAH HULU LANGAT, SELANGOR DARUL EHSAN  UNTUK MAJLIS PERBANDARAN KAJANG	Yang Di Pertua MPKJ  MAJLIS PERBANDARAN KAJANG (MPKJ) Menara MPKJ, Jalan Cempaka Putih 43000 Kajang, Malaysia	Saya bertanggungjawab atas setiap detail dalam perancangan ini adalah menurut pengetahuan dan pengalaman saya sebagai seorang arsitek. Saya tidak bertanggungjawab atas kesalahan yang dibuat oleh pihak lain yang terlibat dalam perancangan ini.  KONTRAKTOR PEMOKELAH MENGIKUT URUTAN BERJALAS SEBANYAK PERSEJAJAN TERDAPAT HENDAKLAH DIKALIFORNI DENGAN SEGERA KEPADA ARKTEK SEBELUM KERJA-KERJA PEMERIKHAAN DAN/ATAWAKAN	  BAHAGIAN PENGURUSAN PROJEK JABATAN KEJUTERAAN MAJLIS PERBANDARAN KAJANG MENARA MPKJ JALAN CEMPAKA PUTIH 43000 KAJANG	



# DOKUMEN MEJA TAWARAN

TENDER DRAWING




CHA


While c  
identity,  
value. T  
greater  
waiting

Cabinet  
Sofa

Dimensi

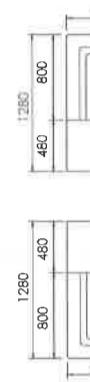


**SOFA - TYPE B**  
SCALE : NTS


TAJUK PROJEK	TANDATANGAN PERLUK / PEMAJU	ARKITEK			
<p>CADANGAN KERJA DALAMAN BAGI LOBI DI ARAS 1 DAN ARAS G, BANGUNAN TAMBAHAN, PEJABAT MENARA MPKj, JALAN CEMPAKA PUTIH, MPKj KAJANG, DAERAH HULU LANGAT, SELANGOR DARUL EHSAN</p> <p>UNTUK MAJLIS PERBANDARAN KAJANG</p>	<p>Yang Di Pertua MPKj</p> <p>MAJLIS PERBANDARAN KAJANG (MPKjO) Menara MPKj, Jalan Cempaka Putih 43000 Kajang, Malaysia</p>	<p>ARKITEK</p> <p><small>"Saya memakluki bahawa detail-detailed dalam plan-plan ini adalah menurut kerangka-referensia unit-unit yang telah ditetapkan oleh Majlis Perbandaran Kajang 1985 dan saya setuju untuk bertanggungjawab penuh dengan pelaksanaannya."</small></p> <p><small>HONORARIUM BERDASAR MENGIKUT UKURAN BERTUKUS. SEBARANG PERGEZAZAN TERDAPAT PERSEKUTUAN OLEH-OLEH BERTUKUS SEGERA KEPADA ARKITEK SEBELUM KERJA-KERJA PERUBAHAN DIMULAKAN.</small></p>	 <p>BAHAGIAN PENGURUSAN PROJEK JABATAN KEJUTERAAN MAJLIS PERBANDARAN KAJANG MENARA MPKj JALAN CEMPAKA PUTIH 43000 KAJANG</p>		

# DOKUMEN MEJA TAWARAN


TENDER DRAWING

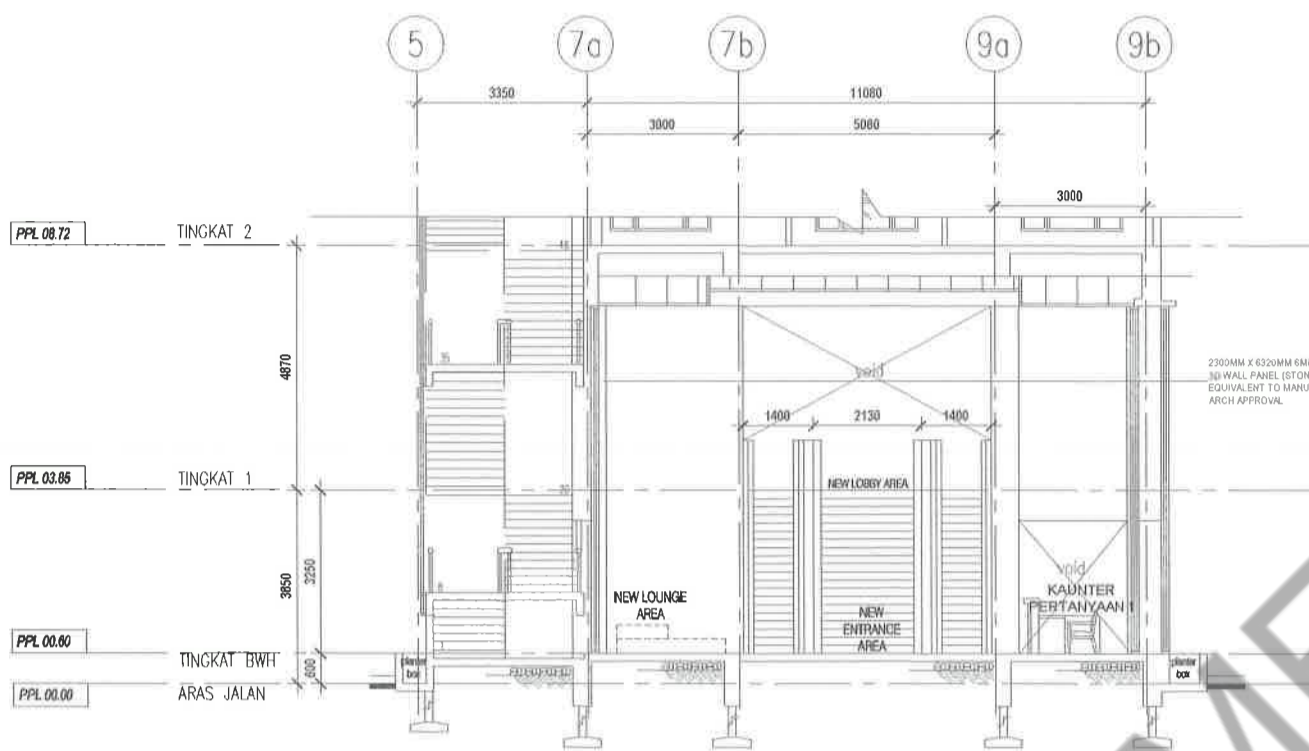

SECTION C-C  
SCALE 1:200

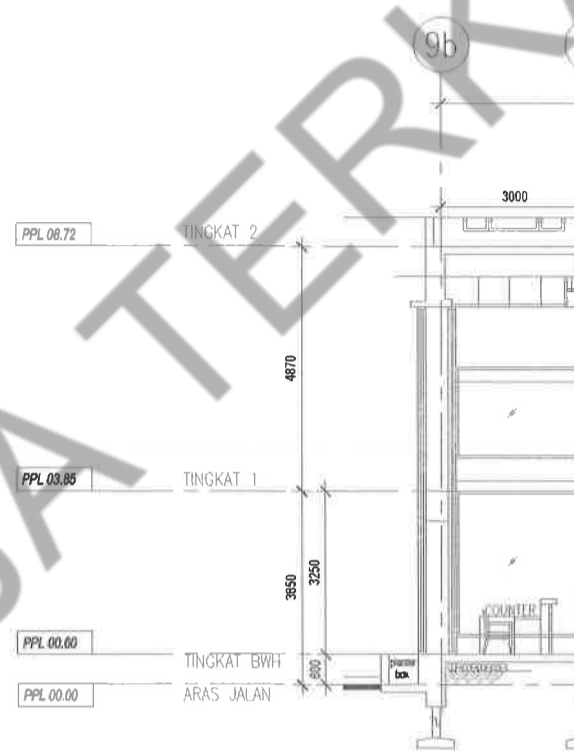


SECTION D-D  
SCALE 1:200

TAJUK PROJEK	TANDATANGAN PEMILIK / PEMAJU	ARKITEK			
<p>CADANGAN KERJA DALAMAN BAGI LOBI DI ARAS 1 DAN ARAS G, BANGUNAN TAMBAHAN, PEJABAT MENARA MPKJ, JALAN CEMPAKA PUTIH, MPKJ KAJANG, DAERAH HULU LANGAT, SELANGOR DARUL EHSAN</p> <p>UNTUK MAJLIS PERBANDARAN KAJANG</p>	<p>Yang Di Pertua MPKJ</p> <p>MAJLIS PERBANDARAN KAJANG (MPKJ) Menara MPKJ, Jalan Cempaka Putih 43000 Kajang, Malaysia</p>	<p>"Saya memperdul bahawa detail-detail dalam plan-pekan ini adalah menurut kehendak-kehendak undang-undang keci bangunan Selangor 1988 dan saya setuju terima tanggungjawab penuh dengan sewajarnya."</p> <p>KONTAKTOR HENDAKLAH MENGIKUTI URUSIAH BERTULIS, SECARA RINGKAS TERDAPAT HENDAKLAH DIPERIKSA DENGAN "SEORA" KEPADA ARKITEK SEBELUM KERJA-KERJA PEMBAHARI DILAKSANAKAN</p>	 <p>BAHAGIAN PENGURUSAN PROJEK JABATAN KEJUTERAAN MAJLIS PERBANDARAN KAJANG MENARA MPKJ JALAN CEMPAKA PUTIH 43000 KAJANG</p>		

# DOKUMEN MEJA TAWARAN


TENDER DRAWING

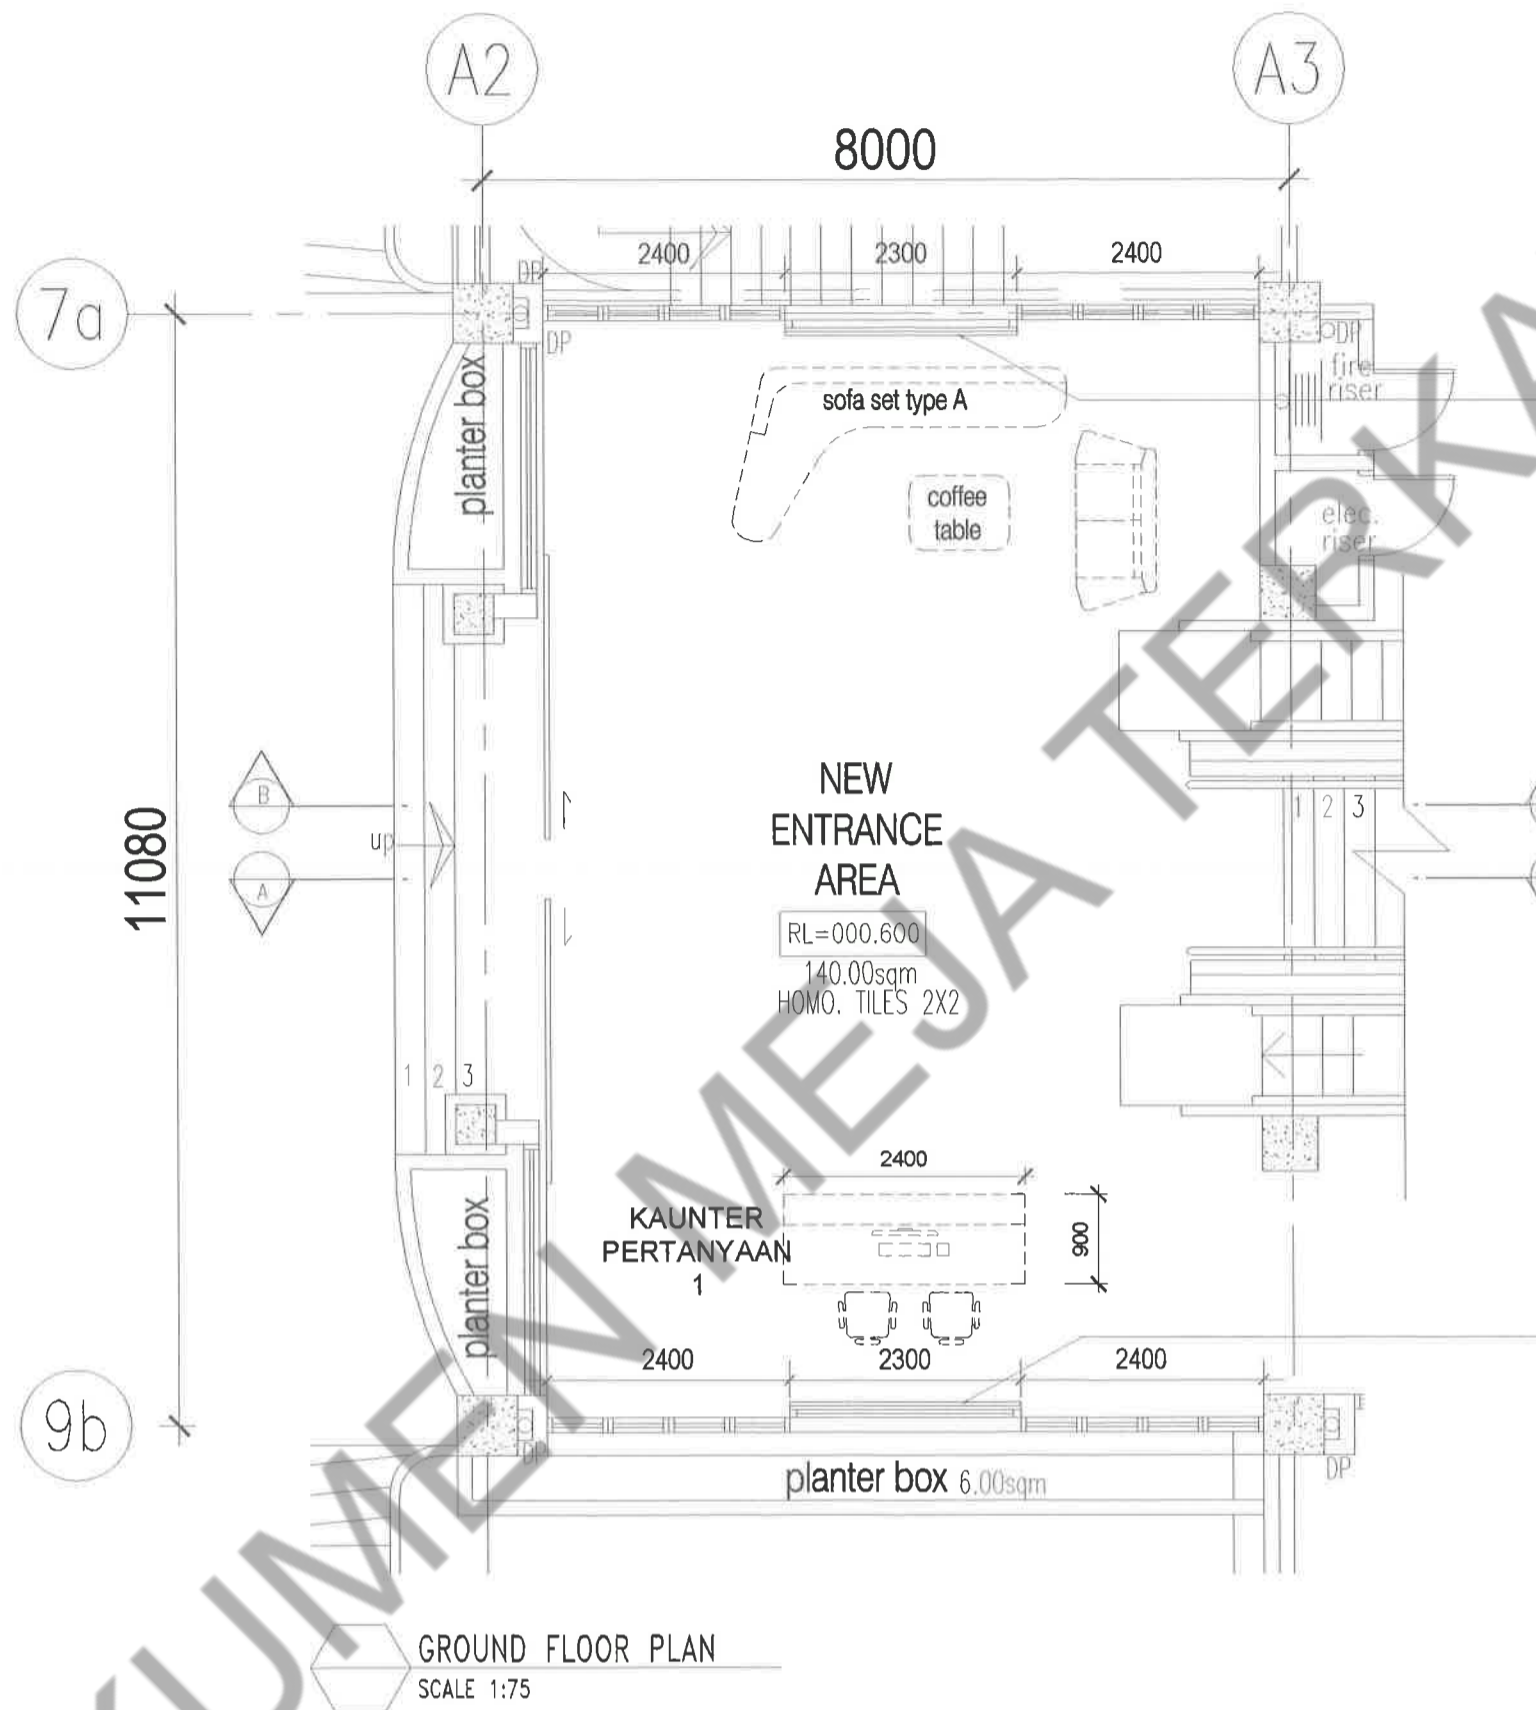

TAJUK PROJEK	TANDATANGAN PEMILIK / PEMAJU	ARKITEK			
<p>CADANGAN KERJA DALAMAN BAGI LOBI DI ARAS 1 DAN ARAS G, BANGUNAN TAMBAHAN, PEJABAT MENARA MPKJ, JALAN CEMPAKA PUTIH, MPKJ KAJANG, DAERAH HULU LANGAT, SELANGOR DARUL EHSAN</p> <p>UNTUK MAJLIS PERBANDARAN KAJANG</p>	<p>Yang Di Pertua MPKJ</p> <p>MAJLIS PERBANDARAN KAJANG (MPKJ) Menara MPKJ, Jalan Cempaka Putih 43000 Kajang, Malaysia</p>	<p>"Saya bertanggungjawab terhadap semua maklumat yang diberikan dalam dokumen ini dan saya tidak bertanggungjawab terhadap maklumat yang tidak termasuk dalam dokumen ini."</p> <p>MEMORANDUM KEHAKIMAN MENGENAI LAYANAN BERGUNA. SEBARANG PERSEKUTUAN TERDAPAT KEHAKIMAN MELAKSANAKAN DENGAN SECARA KEPADA ARKITEK SEBELUM KERJA-KERJA PELAKSANAAN DILAKSANAKAN.</p>	<p></p> <p>BAHAGIAN PENGURUSAN PROJEK JABATAN KEJUTERAAN MAJLIS PERBANDARAN KAJANG MENARA MPKJ JALAN CEMPAKA PUTIH 43000 KAJANG</p>		

# DOKUMEN MEJA TAWARAN


TENDER DRAWING

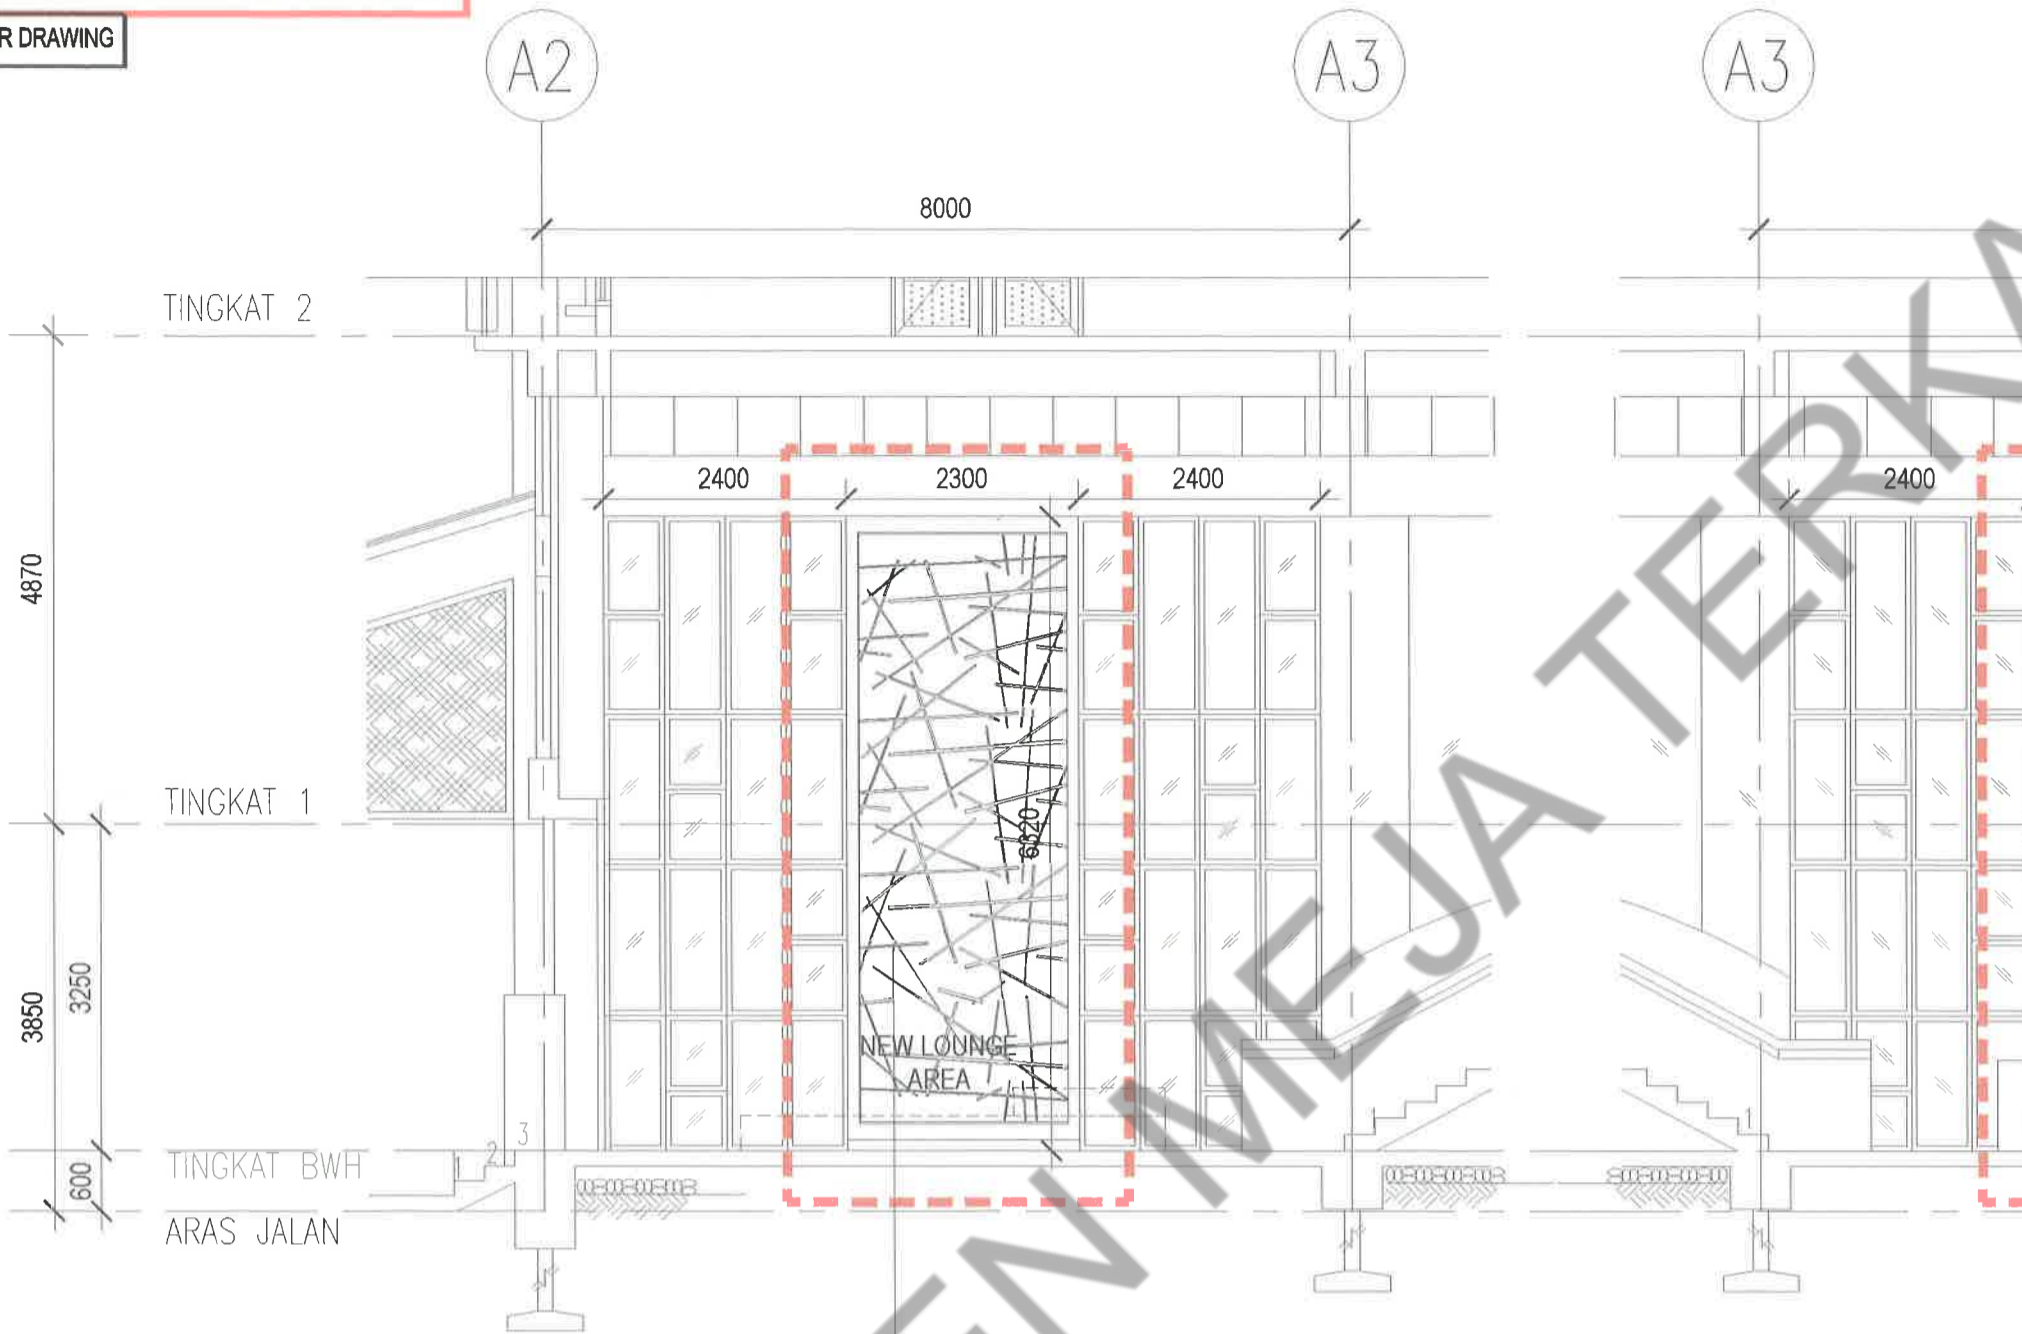

SECTION A-A  
SCALE 1:75


2300MM X 6320MM 6MM THK DECORATIVE  
3D WALL PANEL (STONE WALL PANEL) OR  
EQUIVALENT TO MANUF'S DETAIL WITH  
ARCH APPROVAL

2300MM X 6320MM 6MM THK DECORATIVE  
3D WALL PANEL (STONE WALL PANEL) OR  
EQUIVALENT TO MANUF'S DETAIL WITH  
ARCH APPROVAL

TAJUK PROJEK	TANDATANGAN PEMILIK / PEMAJU	ARKITEK		
<p>CADANGAN KERJA DALAMAN BAGI LOBI DI ARAS 1 DAN ARAS G, BANGUNAN TAMBAHAN, PEJABAT MENARA MPKJ, JALAN CEMPAKA PUTIH, MPKJ KAJANG, DAERAH HULU LANGAT, SELANGOR DARUL EHSAN</p> <p>UNTUK MAJLIS PERBANDARAN KAJANG</p>	<p>Yang Di Pertua MPKJ</p> <p>MAJLIS PERBANDARAN KAJANG (MPKJ) Menara MPKJ, Jalan Cempaka Putih 43000 Kajang, Malaysia</p>	<p>"Saya bertanggungjawab terhadap semua detail dalam projek-projek ini adalah menurut kaedah-kaedah yang ditetapkan oleh Majlis Perbandaran Kajang 1986 dan saya setuju untuk bertanggungjawab penuh dengan sewajarnya."</p> <p>BERDASARKAN KESEKUTUPAN DENGAN MAJLIS PERBANDARAN KAJANG, SEBARANG PERSEKUTUPAN TERDAPAT HENDAKNYA MELAKSANAKAN DENGAN SELERA KEPADA ARKITEK SEBELUM PERAKSIAN PEMBAHARAN DILAKUKAN</p>	 <p>BAHAGIAN PENGURUSAN PROJEK JABATAN KEJUTERAAN MAJLIS PERBANDARAN KAJANG MENARA MPKJ JALAN CEMPAKA PUTIH 43000 KAJANG</p>	


# DOKUMEN MEJA TAWARAN

TENDER DRAWING

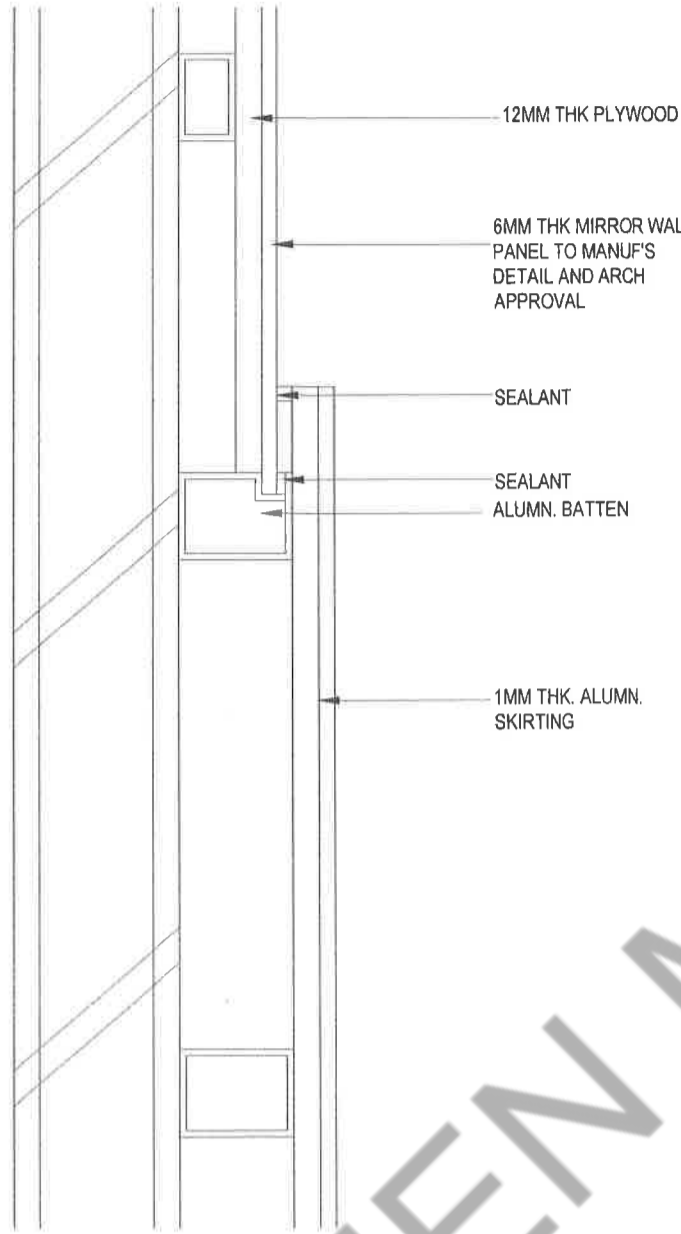


**DETAIL 4 (MIRROR WALL PANEL)**

SCALE 1:25

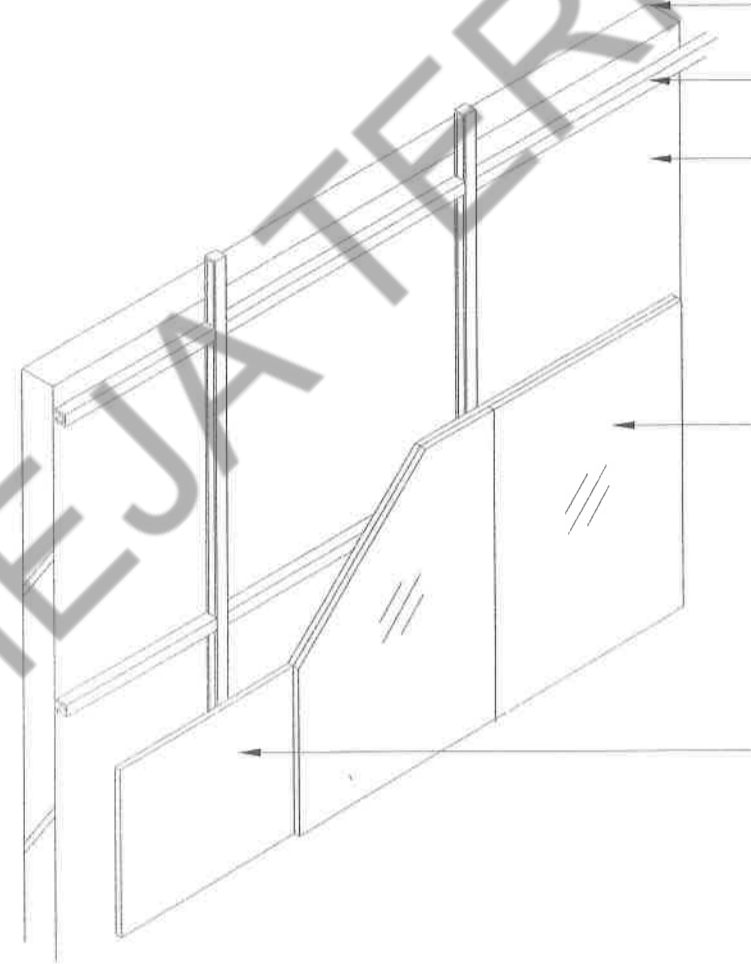


**ISOMETRIC VIEW (MIRROR WALL PANEL)**

SCALE NTS

TAJUK PROJEK	TANDATANGAN PEMILIK / PEMAJU	ARKITEK			
<p>CADANGAN KERJA DALAMAN BAGI LOBI DI ARAS 1 DAN ARAS G, BANGUNAN TAMBAHAN, PEJABAT MENARA MPKJ, JALAN CEMPAKA PUTIH, MPKJ KAJANG, DAERAH HULU LANGAT, SELANGOR DARUL EHSAN</p> <p>UNTUK MAJLIS PERBANDARAN KAJANG</p>	<p>Yang Di Pertua MPKJ</p> <p>MAJLIS PERBANDARAN KAJANG (MPKJ) Menara MPKJ, Jalan Cempaka Putih 43000 Kajang, Malaysia</p>	<p><small>*Saya bertanggungjawab terhadap kebenaran dan ketepatan maklumat yang diberikan dalam perancangan ini. Saya bertanggungjawab terhadap keselamatan dan kesejahteraan orang-orang yang akan menggunakan perancangan ini. Saya bertanggungjawab terhadap keselamatan dan kesejahteraan orang-orang yang akan menggunakan perancangan ini.</small></p> <p><small>KONTRAKTOR HENDAKLAH MENGIKUTI UKURAN BERGILAS. SEBARANG PERSEJAJAN TERSEBUT HENDAKLAH DIAPBUNDKAN DENGAN SEGERA KEPADA ARKITEK SEBELUM KERJA-KERJA PEMERAWAN DIMULAKAN.</small></p>	 <p>BAHAGIAN PENGURUSAN PROJEK JABATAN KEJUTERAAN MAJLIS PERBANDARAN KAJANG MENARA MPKJ JALAN CEMPAKA PUTIH 43000 KAJANG</p>		

# DOKUMEN MEJA TAWARAN

TENDER DRAWING

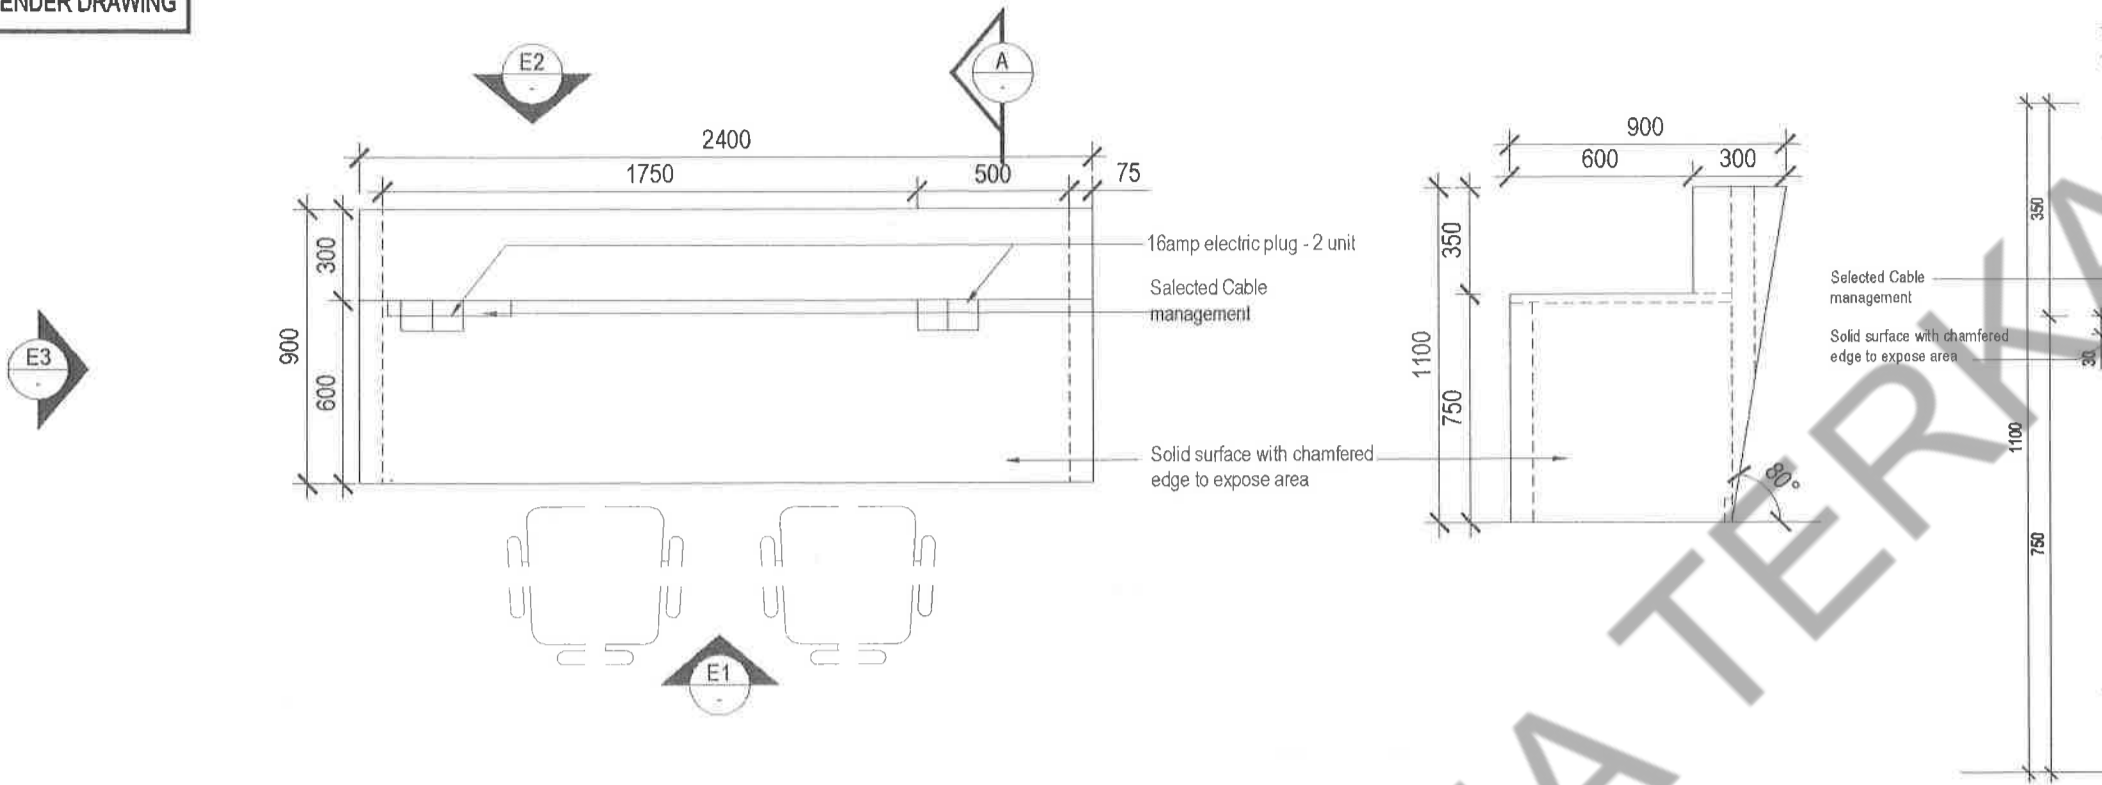


**PLAN - KAUNTER PERTANYAAN 1**

SCALE 1:25


**ELEVATION E3 (KAUNTER PERTANYAAN 1)**

SCALE 1:25

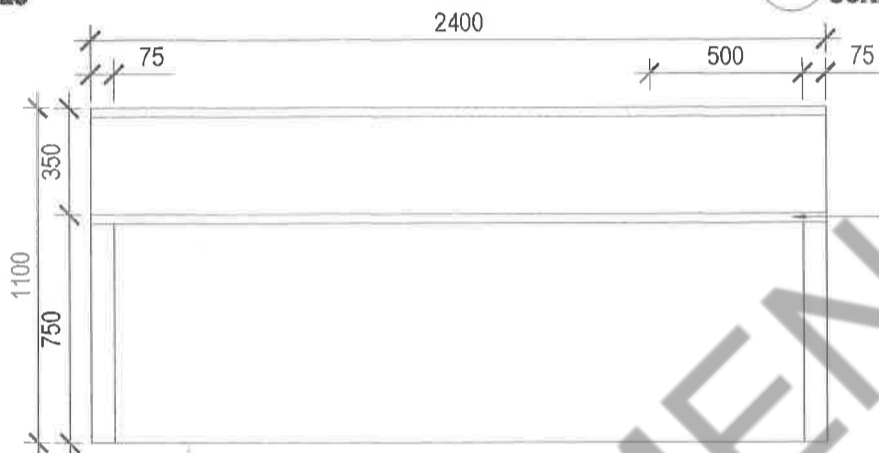


**ELEVATION E1 (KAUNTER PERTANYAAN 1)**

SCALE 1:25

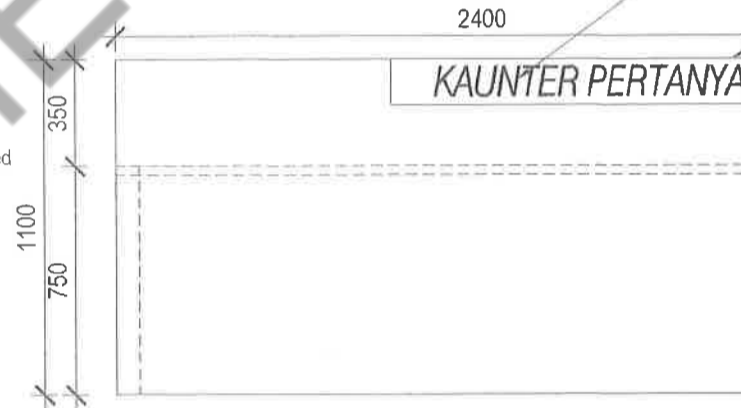

**ELEVATION E2 (KAUNTER PERTANYAAN 1)**


SCALE 1:25

TAJUK PROJEK	TANDATANGAN PEMILIK / PEMAJU	ARKITEK			
CADANGAN KERJA DALAMAN BAGI LOBI DI ARAS 1 DAN ARAS G, BANGUNAN TAMBAHAN, PEJABAT MENARA MPKJ, JALAN CEMPAKA PUTIH, MPKJ KAJANG, DAERAH HULU LANGAT, SELANGOR DARUL EHSAN  UNTUK MAJLIS PERBANDARAN KAJANG	Yang Di Pertua MPKJ  MAJLIS PERBANDARAN KAJANG (MPKJ) Menara MPKJ, Jalan Cempaka Putih 43000 Kajang, Malaysia	*Terdapat maklumat baharu dalam dokumen ini adalah merupakan maklumat yang disediakan oleh pihak-pihak yang berkaitan dengan projek ini dan tidak bermaksud sebagai jaminan atau tanggungjawab pihak-pihak yang berkaitan.  KEDAHAYATAN KUALITI BERKUALITI BERKUALITI, SEWANGKUP PERSEKUTUAN TERKAITAN BERKUALITI DAN BERKUALITI DENGAN SEGERA KEPADA ARKITEK SEBELUM KERJA-KERJA PEMBAHARAN BERKUALITI.	  BAHAGIAN PENGURUSAN PROJEK JABATAN KEJUTERAAN MAJLIS PERBANDARAN KAJANG MENARA MPKJ JALAN CEMPAKA PUTIH 43000 KAJANG		

# DOKUMEN MEJA TAWARAN


TENDER DRAWING

500mm (W) x 500mm (L) x 620mm (H) with 3 compartment file cabinet with melamine finishes

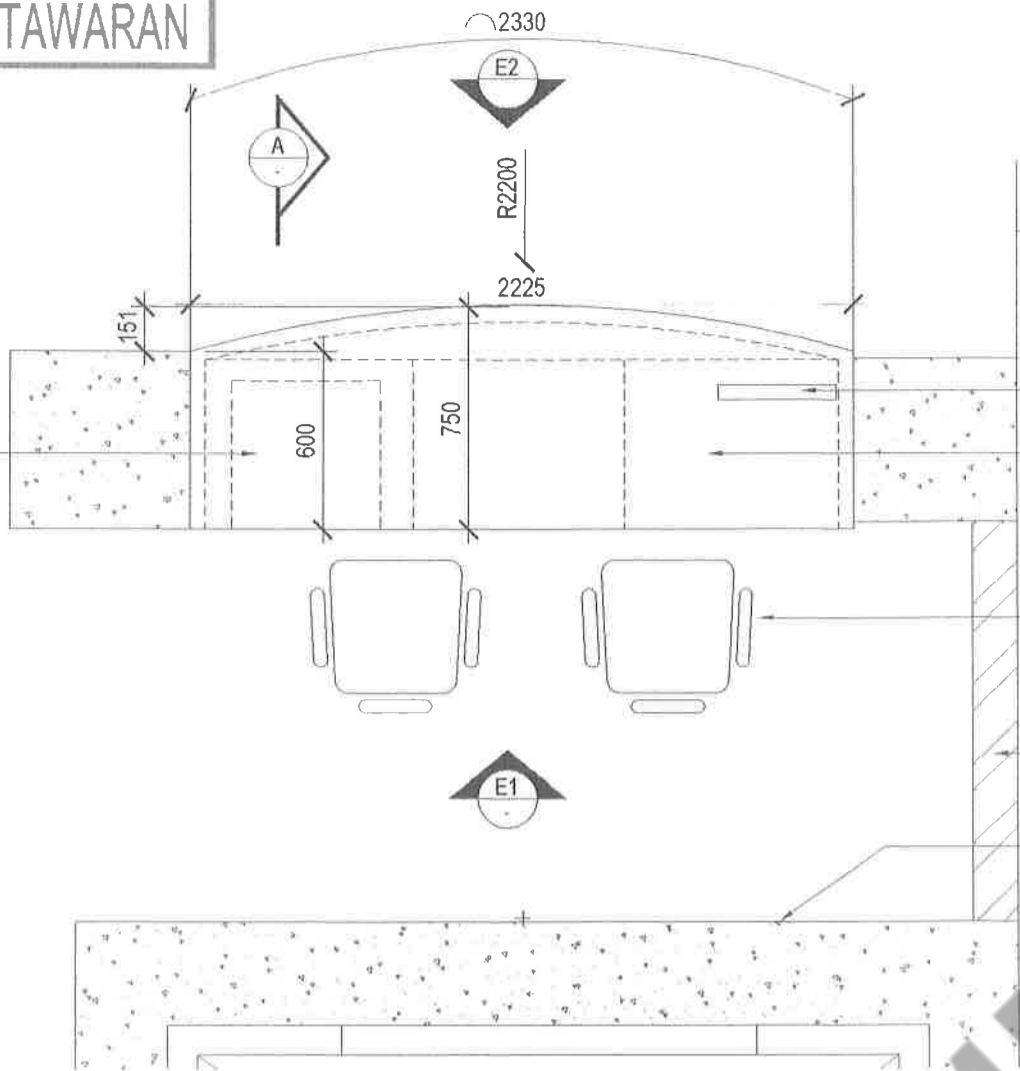

## PLAN - KAUNTER PERTANYAAN 2

SCALE 1:25

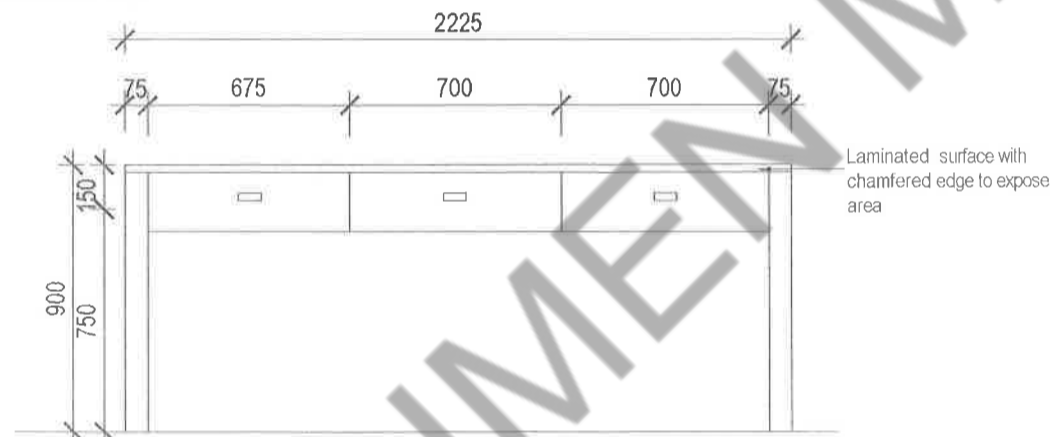

## ELEVATION E1 (KAUNTER PERTANYAAN 2)

SCALE 1:25

Selected Cable management

Selected Cable management

Laminated surface with chamfered edge to expose area

3 sliding compartment

Laminated surface with chamfered edge to expose area

Office chair with arch selected

110mm thk brickwall with 20mm thk cement plaster on bothsides

Full height paint finish t arch's approval

2225

KAUNTER PERTANYAAN 2

## ELEVATION E2 (KAUNTER PERTANYAAN 2)

SCALE 1:25

TAJUK PROJEK	TANDATANGAN PEMILIK / PEMAJU	ARKITEK			
<p>CADANGAN KERJA DALAMAN BAGI LOBI DI ARAS 1 DAN ARAS G, BANGUNAN TAMBAHAN, PEJABAT MENARA MPKj, JALAN CEMPAKA PUTIH, MPKj KAJANG, DAERAH HULU LANGAT, SELANGOR DARUL EHSAN</p>	<p>Yang Di Pertua MPKj MAJLIS PERBANDARAN KAJANG (MPKj) Menara MPKj, Jalan Cempaka Putih 43000 Kajang, Malaysia</p>	<p>"Saya bertanggungjawab terhadap setiap detail dalam plan-plan ini untuk mematuhi keperluan-keperluan undang-undang local bangunan Selangor 1985 dan lain-lain yang telah bertanggungjawab penuh dengan sepenuhnya."</p> <p>KONTRAKTOR MENGIKUTI PERATURAN BERKAITAN DENGAN PERSEJAJAN LINDAFAK PENGANTARAN DEBATAN DENGAN SECARA KEMUDA-ARAKAN SEBELUM KEPALA-KERJA PEMBINAAN MELAKSANAKAN</p>	<p>BAHAGIAN PENGURUSAN PROJEK JABATAN KEJUTERAAN MAJLIS PERBANDARAN KAJANG MENARA MPKj JALAN CEMPAKA PUTIH 43000 KAJANG</p>		

DOKUMEN MEJA TAWARAN


TENDER DRAWING

**CHATTY NET LOUNGE**

The modular design of Chatty Net lounge allows user to maximise the functionality of open space. Its soft lines and elegant curve design creates a relaxing and comforting atmosphere that is ideal for public spaces or waiting area.

**Cabinet** : White  
**Sofa** : YM-816 | YM-802


**Dimension:**

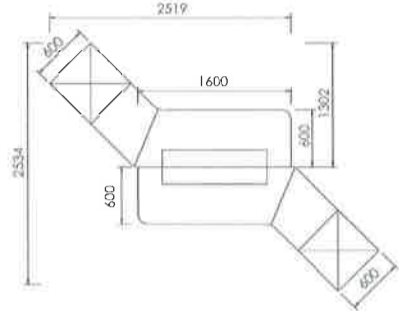

CHATTY NET | 25




**SOFA - TYPE C**  
 SCALE :NTS

TAJUK PROJEK	TANDATANGAN PEMILIK / PEMAJU	ARKITEK			
CADANGAN KERJA DALAMAN BAGI LOBI DI ARAS 1 DAN ARAS G, BANGUNAN TAMBAHAN, PEJABAT MENARA MPKJ, JALAN CEMPAKA PUTIH, MPKJ KAJANG, DAERAH HULU LANGAT, SELANGOR DARUL EHSAN  UNTUK MAJLIS PERBANDARAN KAJANG	Yang Di Pertua MPKJ  MAJLIS PERBANDARAN KAJANG (MPKJ) Menara MPKJ, Jalan Cempaka Putih 43000 Kajang, Malaysia	Saya bertanggungjawab dalam menyediakan perkhidmatan arkitek dan kejuruteraan kepada pihak yang berkepentingan. BAHAGIAN PENGURUSAN PROJEK JABATAN KEJUTERAAN MAJLIS PERBANDARAN KAJANG MENARA MPKJ JALAN CEMPAKA PUTIH 43000 KAJANG		




# DOKUMEN MEJA TAWARAN


TENDER DRAWING

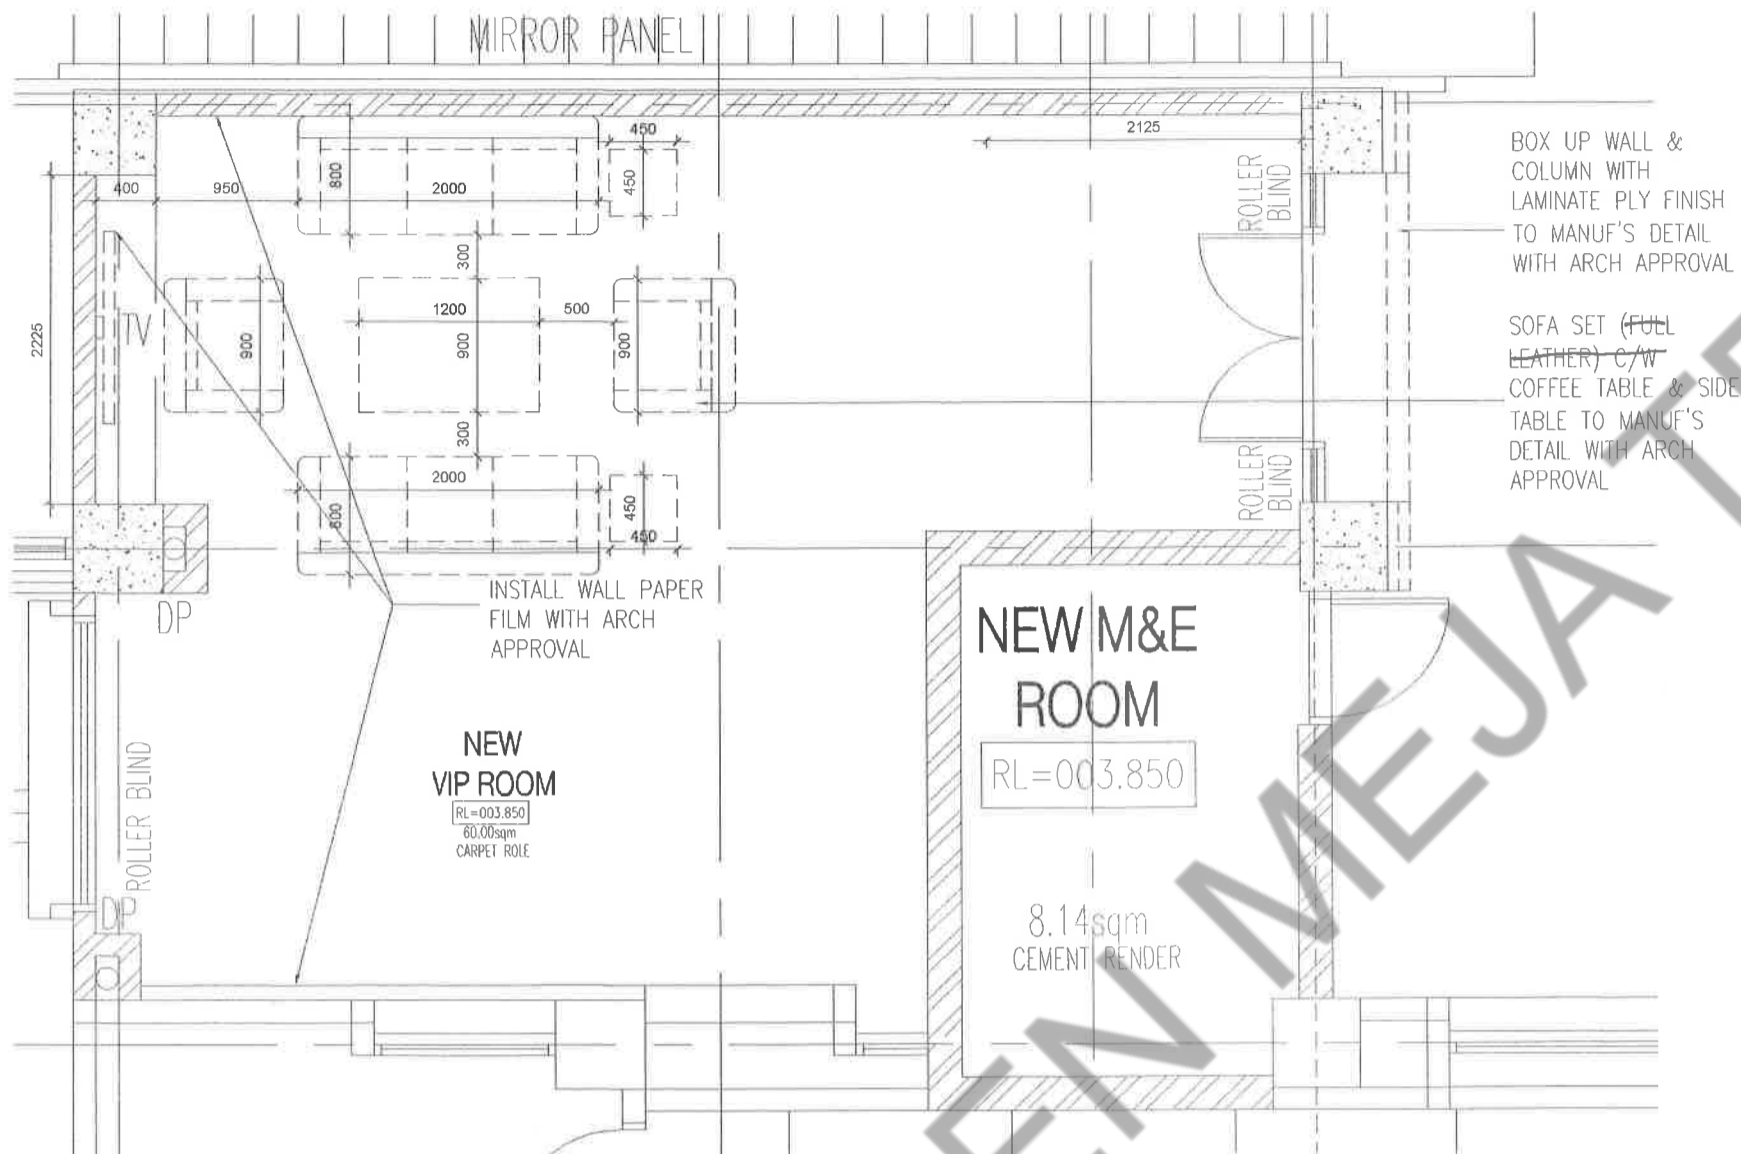

VIP ROOM  
SCALE 1:50

OPEN  
SCALE

TAJUK PROJEK	TANDATANGAN PEMILIK / PEMAJU	ARKITEK			
<p>CADANGAN KERJA DALAMAN BAGI LOBI DI ARAS 1 DAN ARAS G, BANGUNAN TAMBAHAN, PEJABAT MENARA MPKj, JALAN CEMPAKA PUTIH, MPKj KAJANG, DAERAH HULU LANGAT, SELANGOR DARUL EHSAN</p> <p>UNTUK MAJLIS PERBANDARAN KAJANG</p>	<p>Yang Di Pertua MPKj</p> <p>MAJLIS PERBANDARAN KAJANG (MPKj) Menara MPKj, Jalan Cempaka Putih 43000 Kajang, Malaysia</p>	<p>"Saya memprosedur bahawa detail-detail dalam plan-plan ini adalah menitik beratkan kepada kecekapan-kecekapan undang-undang kecil bangunan Selangor 1988 dan saya setuju untuk bertanggungjawab penuh dengan sewajarnya."</p> <p>KONTRAKTOR HENDAKLAH MENGAJUKU URURAN BERTULIS SEBARANG PERUBAHAN TERHADAP HENDAKLAH DIAPLIKASIKAN DENGAN SEGERA KEPADA ARKITEK SEBELUM KERJA-KERJA PERUBAHAN DIKONTRAKSIKAN</p>	<p></p> <p>BAHAGIAN PENGURUSAN PROJEK JABATAN KEJUTERAAN MAJLIS PERBANDARAN KAJANG MENARA MPKj JALAN CEMPAKA PUTIH 43000 KAJANG</p>		

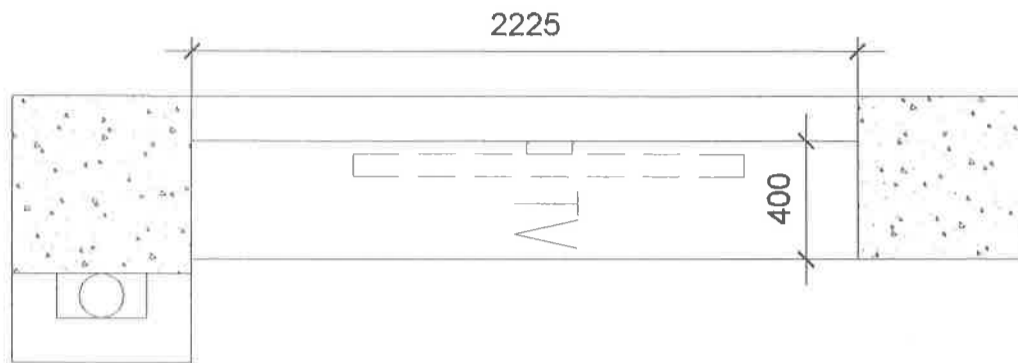

**FLOOR PLAN**  
SCALE 1:25


RC. COLUMN


INSTALL WALL PAPER  
FILM WITH ARCH  
APPROVAL


2770

BUILT IN TV CABINET WITH  
ARCH APPROVAL

900

TAJUK PROJEK	TANDATANGAN PEMILIK / PEMAJU	ARKTEK			
CADANGAN KERJA DALAMAN BAGI LOBI DI ARAS 1 DAN ARAS G, BANGUNAN TAMBAHAN, PEJABAT MENARA MPKJ, JALAN CEMPAKA PUTIH, MPKJ KAJANG, DAERAH HULU LANGAT, SELANGOR DARUL EHSAN  UNTUK MAJLIS PERBANDARAN KAJANG	Yang Di Pertua MPKJ  MAJLIS PERBANDARAN KAJANG (MPKJ) Menara MPKJ, Jalan Cempaka Putih 43000 Kajang, Malaysia	"Saya bertanggungjawab kepada detail dalam plan-plan ini adalah menurut ketentuan-ketentuan prosedur-prosedur kerja bangunan Seragam Selangor 1985 dan saya selaku tarikh pengesahan penuh dengan saya terima."  KONTRAKTOR HENDAKLAH MENGIKUTI UTUPAN BERTULIS SEBANYAK PERBEZAHAN TERSEBUT HENDAKLAH DIPERIKSA DENGAN SEDERA KEPADA ARKTEK SEBELUM KERJA-KERJA PELAKSANAAN DIKAWASAM	 BAHAGIAN PENGURUSAN PROJEK JABATAN KEJUTERAAN MAJLIS PERBANDARAN KAJANG MENARA MPKJ JALAN CEMPAKA PUTIH 43000 KAJANG		

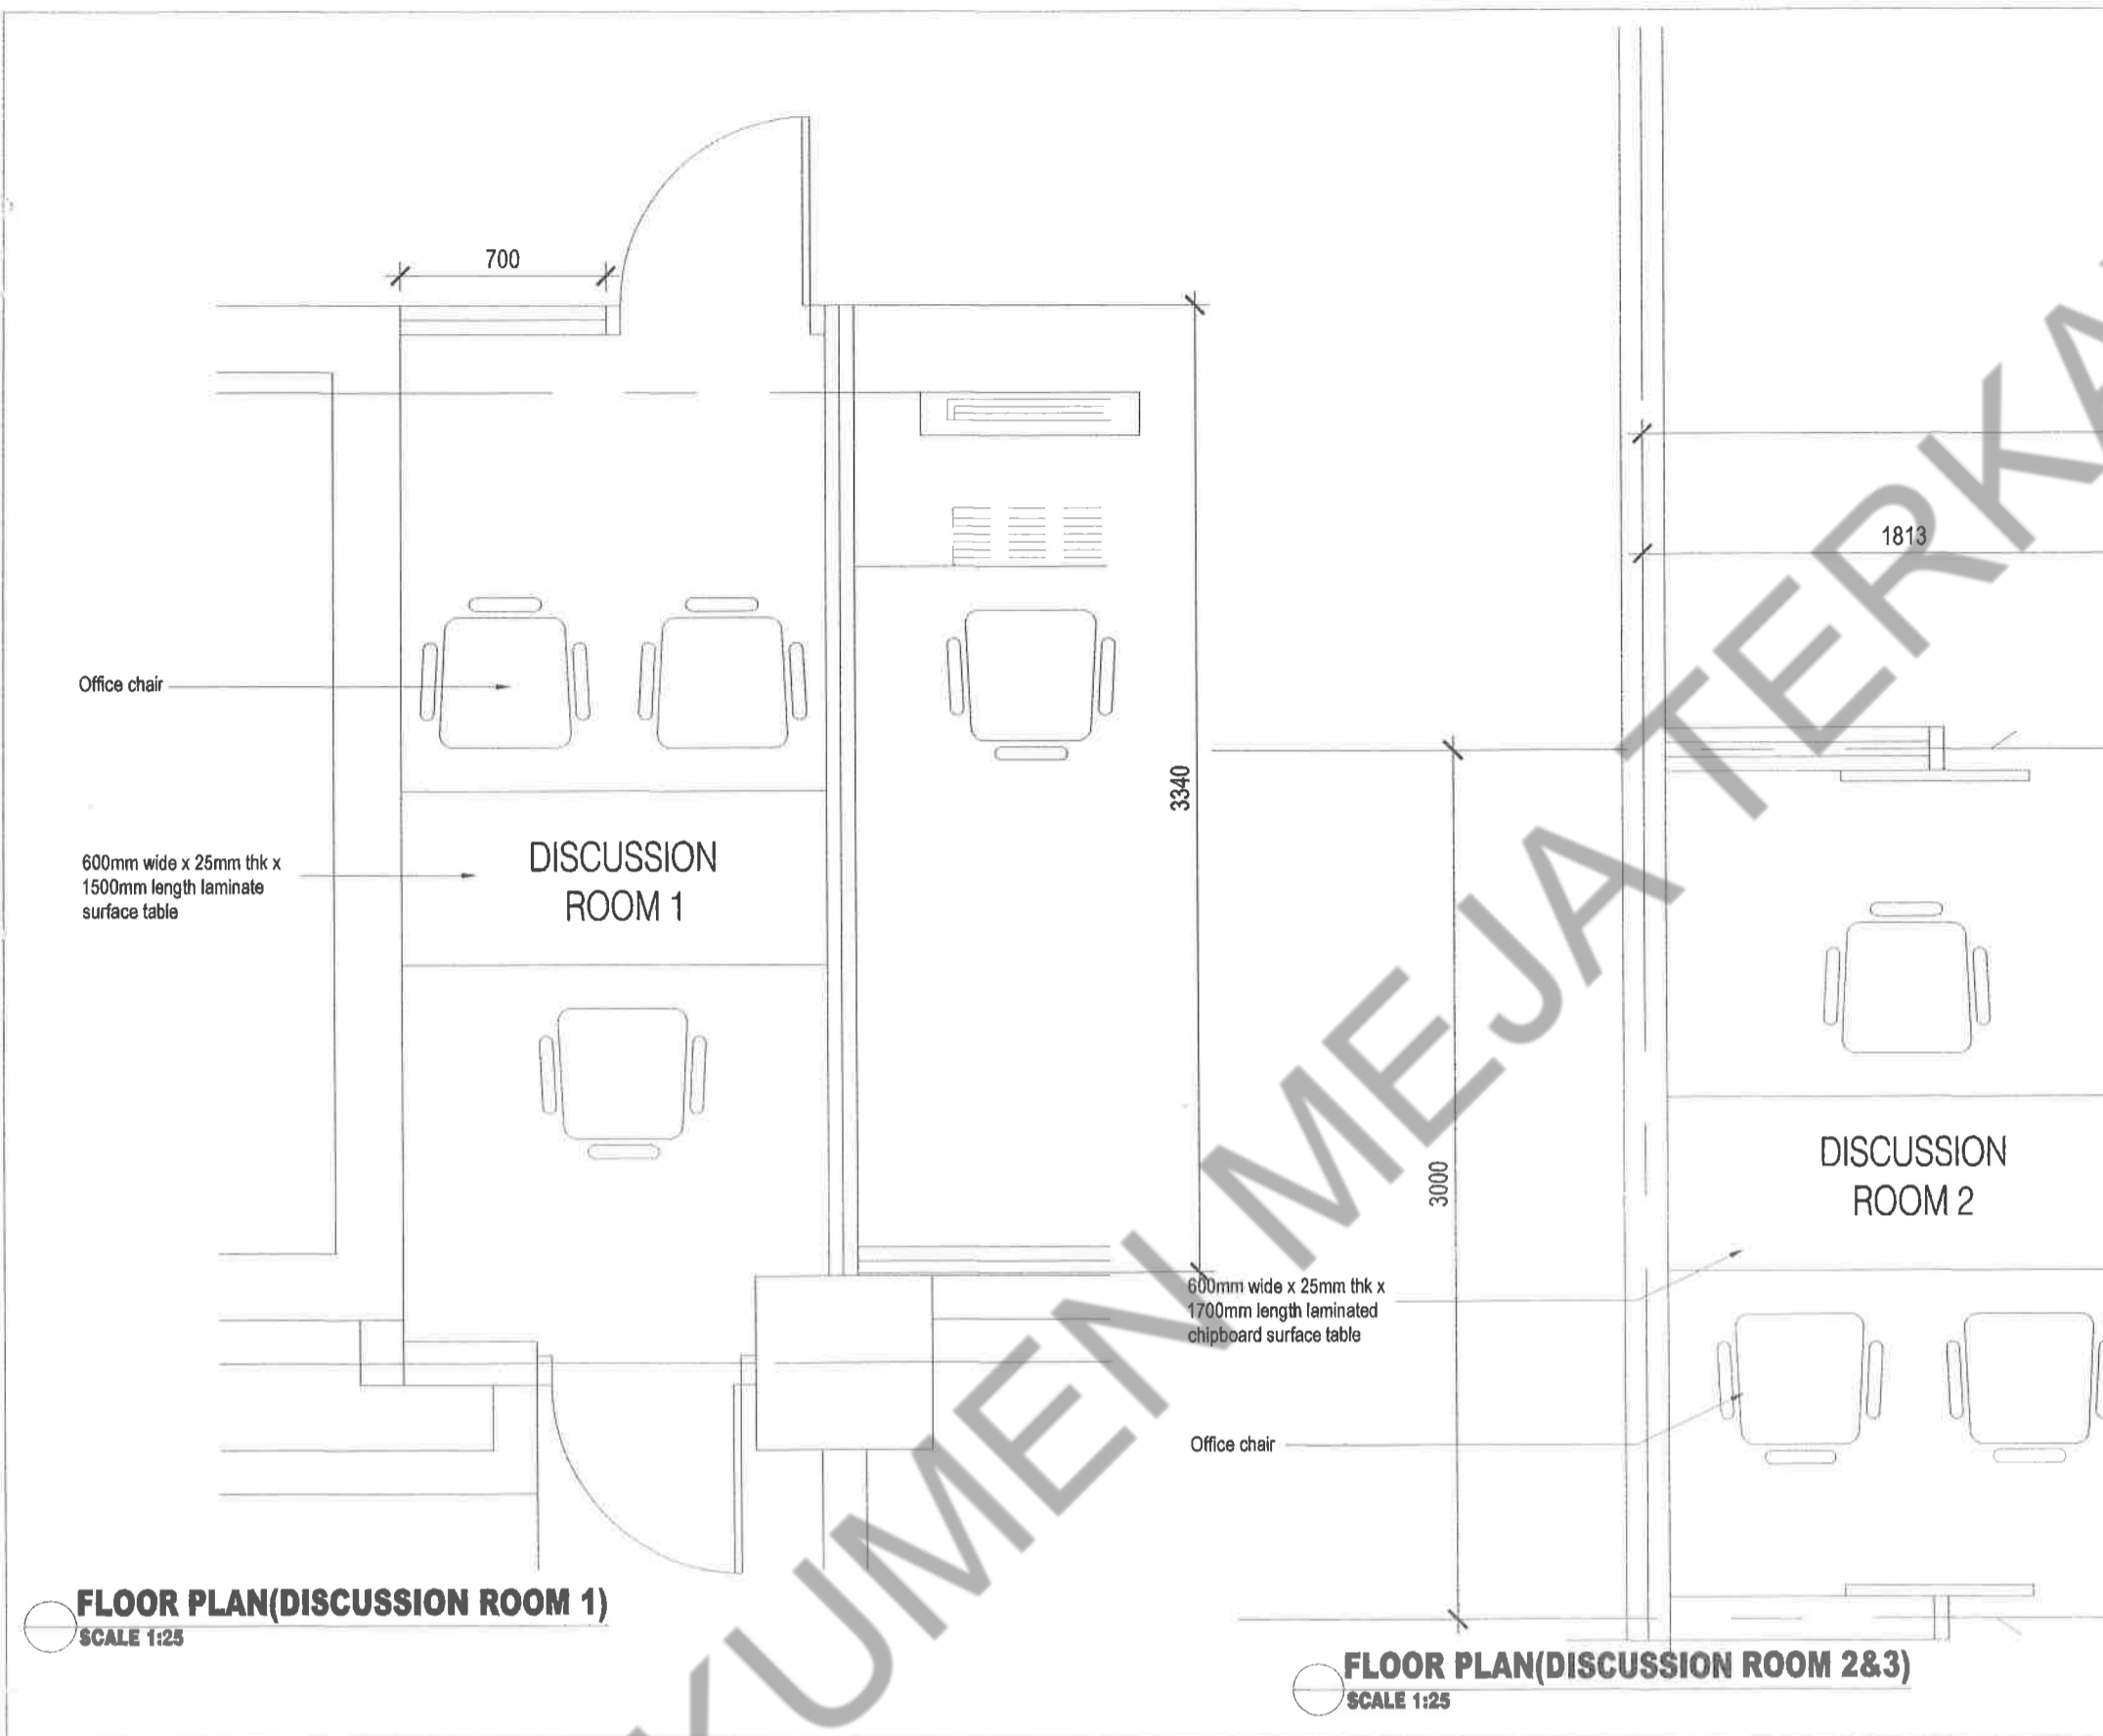

TAJUK PROJEK	TANDATANGAN PEMILIK / PEMAJU	ARKITEK			
CADANGAN KERJA DALAMAN BAGI LOBI DI ARAS 1 DAN ARAS G, BANGUNAN TAMBAHAN, PEJABAT MENARA MPKj, JALAN CEMPAKA PUTIH, MPKj KAJANG, DAERAH HULU LANGAT, SELANGOR DARUL EHSAN  UNTUK MAJLIS PERBANDARAN KAJANG	Yang Di Pertua MPKj  MAJLIS PERBANDARAN KAJANG (MPKj) Menara MPKj, Jalan Cempaka Putih 43000 Kajang, Malaysia	"Saya memperakui bahawa detail-detail dalam pelan-pelan ini adalah menurut kehendak-hendak pihak-pihak yang berkepentingan dan saya selaku jurua rancang bertanggungjawab penuh dengan sebarangnya."  KONTRAKTOR HENDAKLAH MEMOHOT URUSAN BERTULIS SEBARANG PERUBAHAN TERKAPAT HENDAKLAH DILAPORKAN DENGAN SEGERA KEPADA ARKITEK SEBELUM KERJA-KERJA PEMERAN DI LAKSANAKAN	  BAHAGIAN PENGURUSAN PROJEK JABATAN KEJUTERAAN MAJLIS PERBANDARAN KAJANG MENARA MPKj JALAN CEMPAKA PUTIH 43000 KAJANG		




ALL PICTURES SHOWN ARE FOR ILLUSTRATION PURPOSE ONLY



**PERSPECTIVE VIEW 1**  
SCALE 1:NTS

ALL PICTURES SHOWN ARE FOR ILLUSTRATION PURPOSE ONLY

TAJUK PROJEK	TANDATANGAN PEMALIK / PEMAJU	ARKITEK			
<p>CADANGAN KERJA DALAMAN BAGI LOBI DI ARAS 1 DAN ARAS G, BANGUNAN TAMBAHAN, PEJABAT MENARA MPKj, JALAN CEMPAKA PUTIH, MPKj KAJANG, DAERAH HULU LANGAT, SELANGOR DARUL EHSAN</p> <p>UNTUK MAJLIS PERBANDARAN KAJANG</p>	<p>Yang Di Pertua MPKj</p> <p>MAJLIS PERBANDARAN KAJANG (MPKjO) Menara MPKj, Jalan Cempaka Putih 43000 Kajang, Malaysia</p>	<p>Arkitek</p> <p>"Saya mempunyai bakat detail-detil dan pelan-pelan ini adalah menurut kelesakan-kelesakan pelan-pelan kecil bangunan Beragam Selangor 1955 dan saya selalu terima tanggungjawab penuh dengan kesempurnaan."</p> <p>REKONSTRUKSI MENYUKAI MENGIKUT UKURAN BERTULUS, SESIAPANG PERBEZAN TERPAPAT BERIKUTNYA GUPURAN DENGAN SEGERA KEPADA KEMAH SERTA LULU KEMAH-KEMAH PEMERINTAH DAERAH.</p>	 <p>BAHAGIAN PENGURUSAN PROJEK JABATAN KEJUTERAAN MAJLIS PERBANDARAN KAJANG MENARA MPKj JALAN CEMPAKA PUTIH 43000 KAJANG</p>		