



NOTA :
UNTUK PANDUAN SAHAJA


PROJEK:
KERJA - KERJA MENAIKTARAF SISTEM PENGHAWA DINGIN JENIS 'AIR COOLED DUCTED' LENGKAP DENGAN 'BUILDING AUTOMATION SYSTEM' SERTA KERJA - KERJA ELEKTRIK YANG BERKAITAN DI DEWAN SERBAGUNA SS15, SUBANG JAYA, SELANGOR DARUL EHSAN

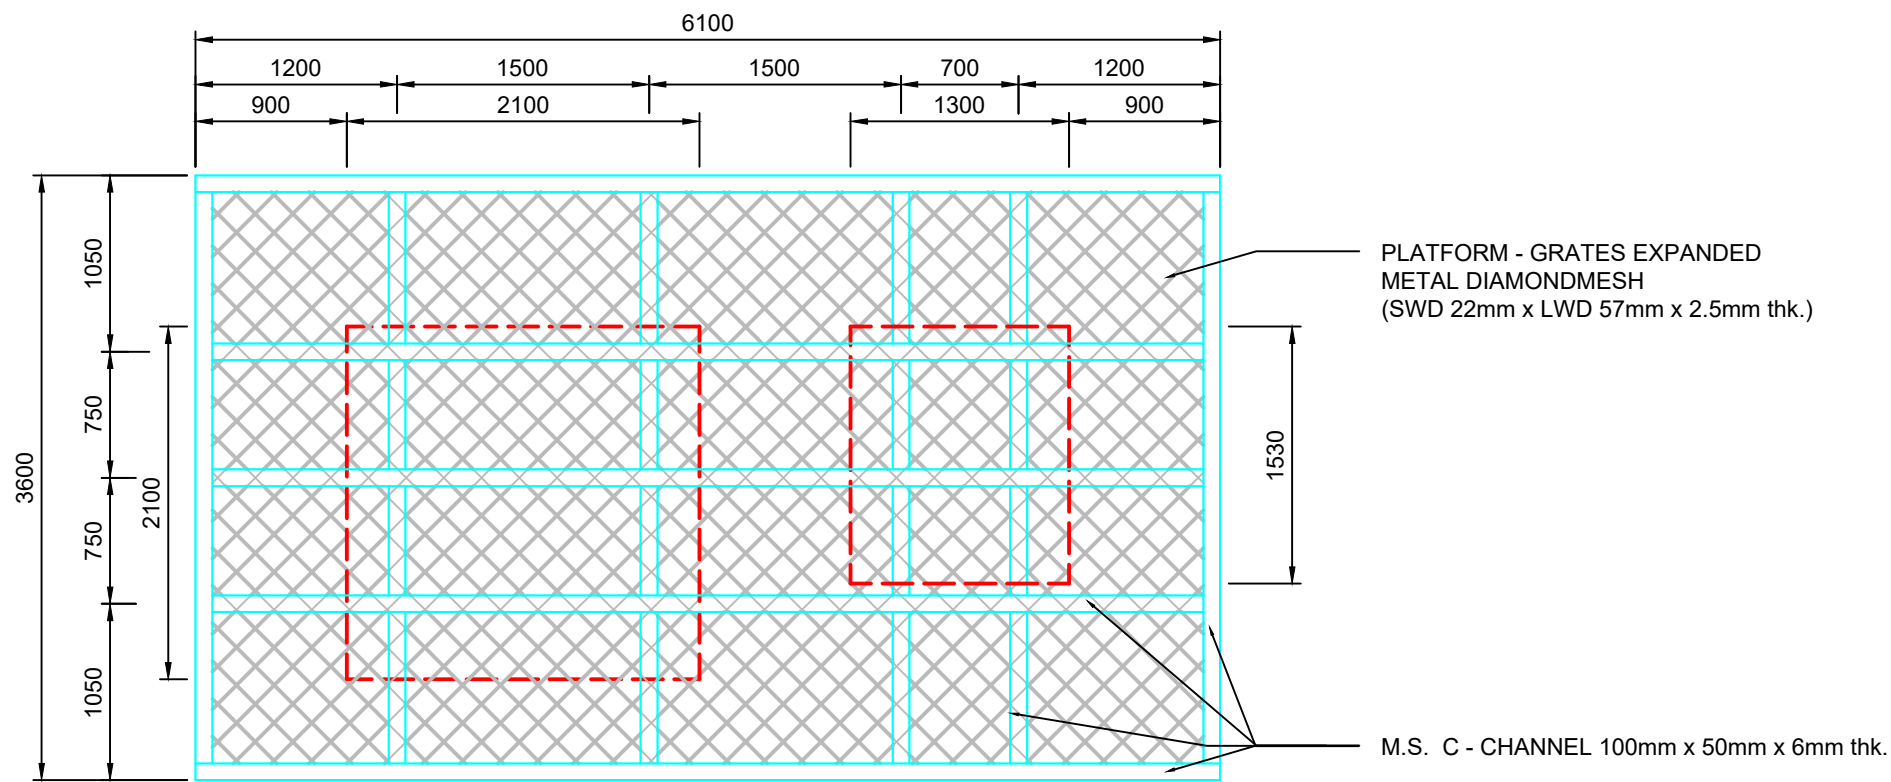

PLAN OF PLATFORM FOR 2 UNIT

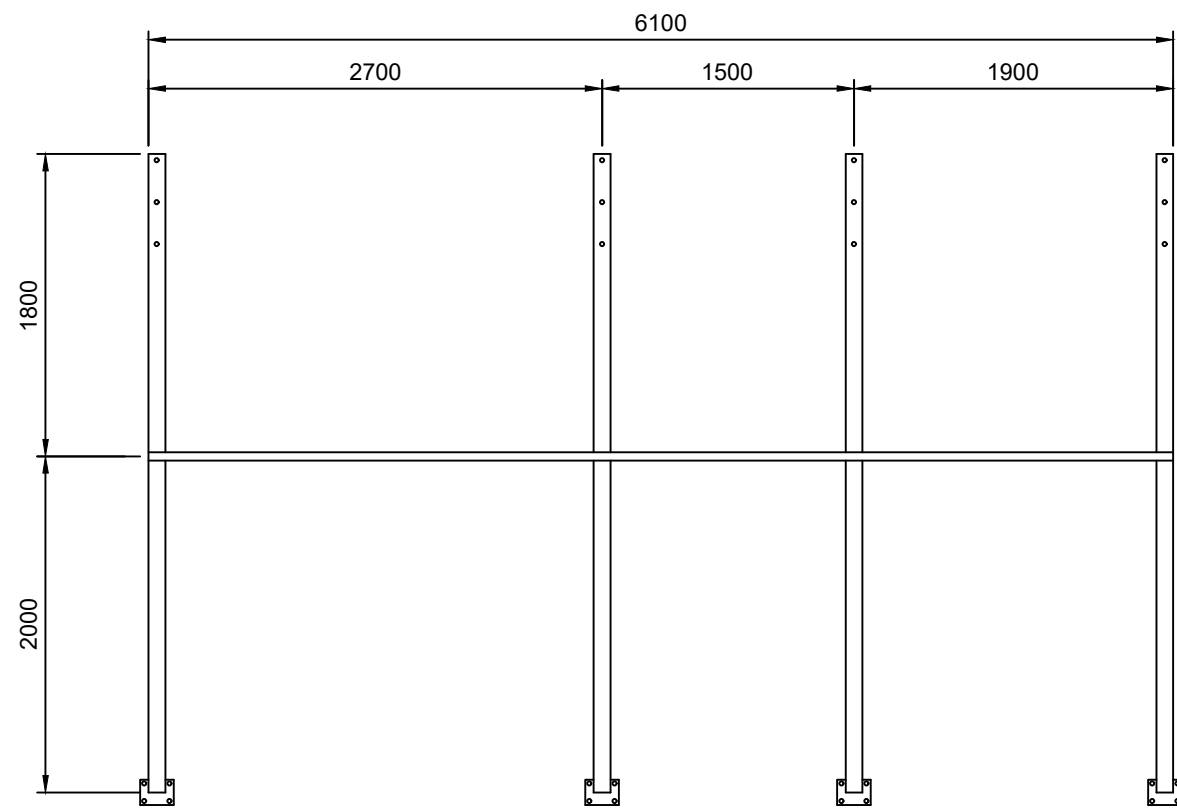

FRONT ELEVATION

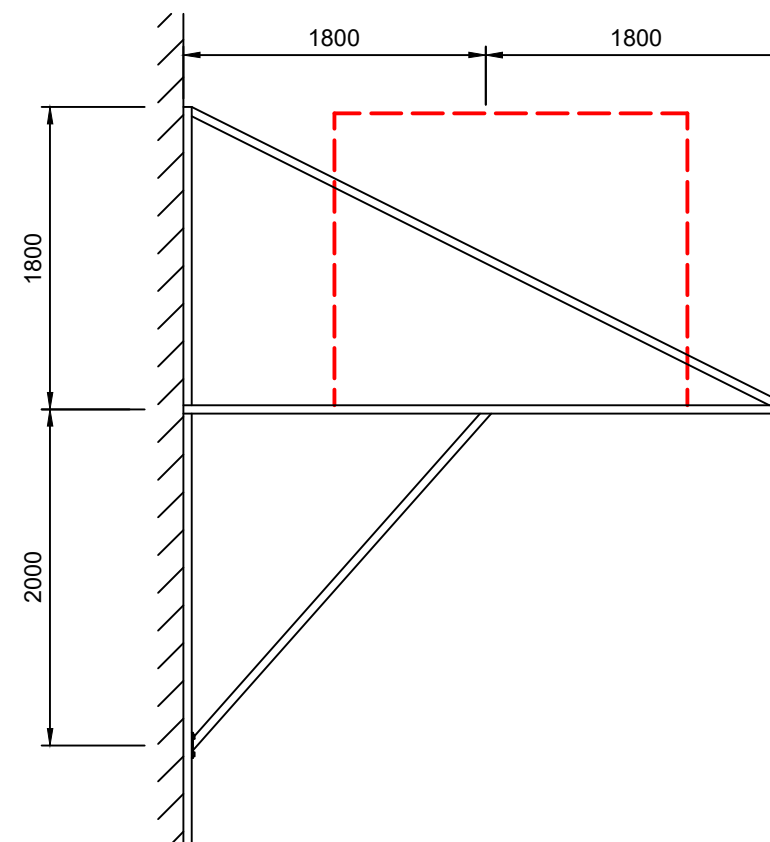

SIDE ELEVATION

PEMILIK :

JABATAN KEJURUTERAAN
MAJLIS BANDARAYA SUBANG JAYA,
USJ 5, PERSIARAN PERPADUAN,
47610 SUBANG JAYA,
SELANGOR DARUL EHSAN.

TAJUK :
PELAN & PANDANGAN
PLATFORM UNTUK 2 UNIT

DILUKIS OLEH : MOHD AMRAN BIN HUSIN

DISEMAK OLEH : EN. KHAIRUL NIZAM BIN KHALID

DILULUSKAN OLEH : Ir. ROSLI BIN MOHAMMAD YUNUS

TARIKH : 24 / 07 / 2023

SKALA : 1 - 40

NO. LUKISAN : LUK. 1