



**MAJLIS BANDARAYA  
SUBANG JAYA,  
USJ 5,  
PERSIARAN PERPADUAN,  
47610 SUBANG JAYA,  
SELANGOR DARUL EHSAN**

NAMA PROJEK :

CADANGAN MENGUBAHSUAI &  
MENAIKTARAF SETOR BARANGAN  
SITAAAN KEPADA BILIK PERSALINAN  
PENGUATKUASA, ARAS BESMEN,  
BANGUNAN IBUPEJABAT,  
MBSJ

PELAN PERABOT  
(ARAS BESMEN)

DILUKIS OLEH :  
Nurul Jannatulnaim Binti Zunkipili

DISEMAK OLEH :  
Mohd Izwan Bin Aziz


DISAHKAN OLEH :  
Haslinda Binti Mohd Rantam

DILULUS OLEH :  
YBhg. Dato' Amirul Azizan Bin Dato' Sri Abd Rahim

TARIKH : MEI 2025

SKALA : 1 : 100

NO. LUKISAN : 02

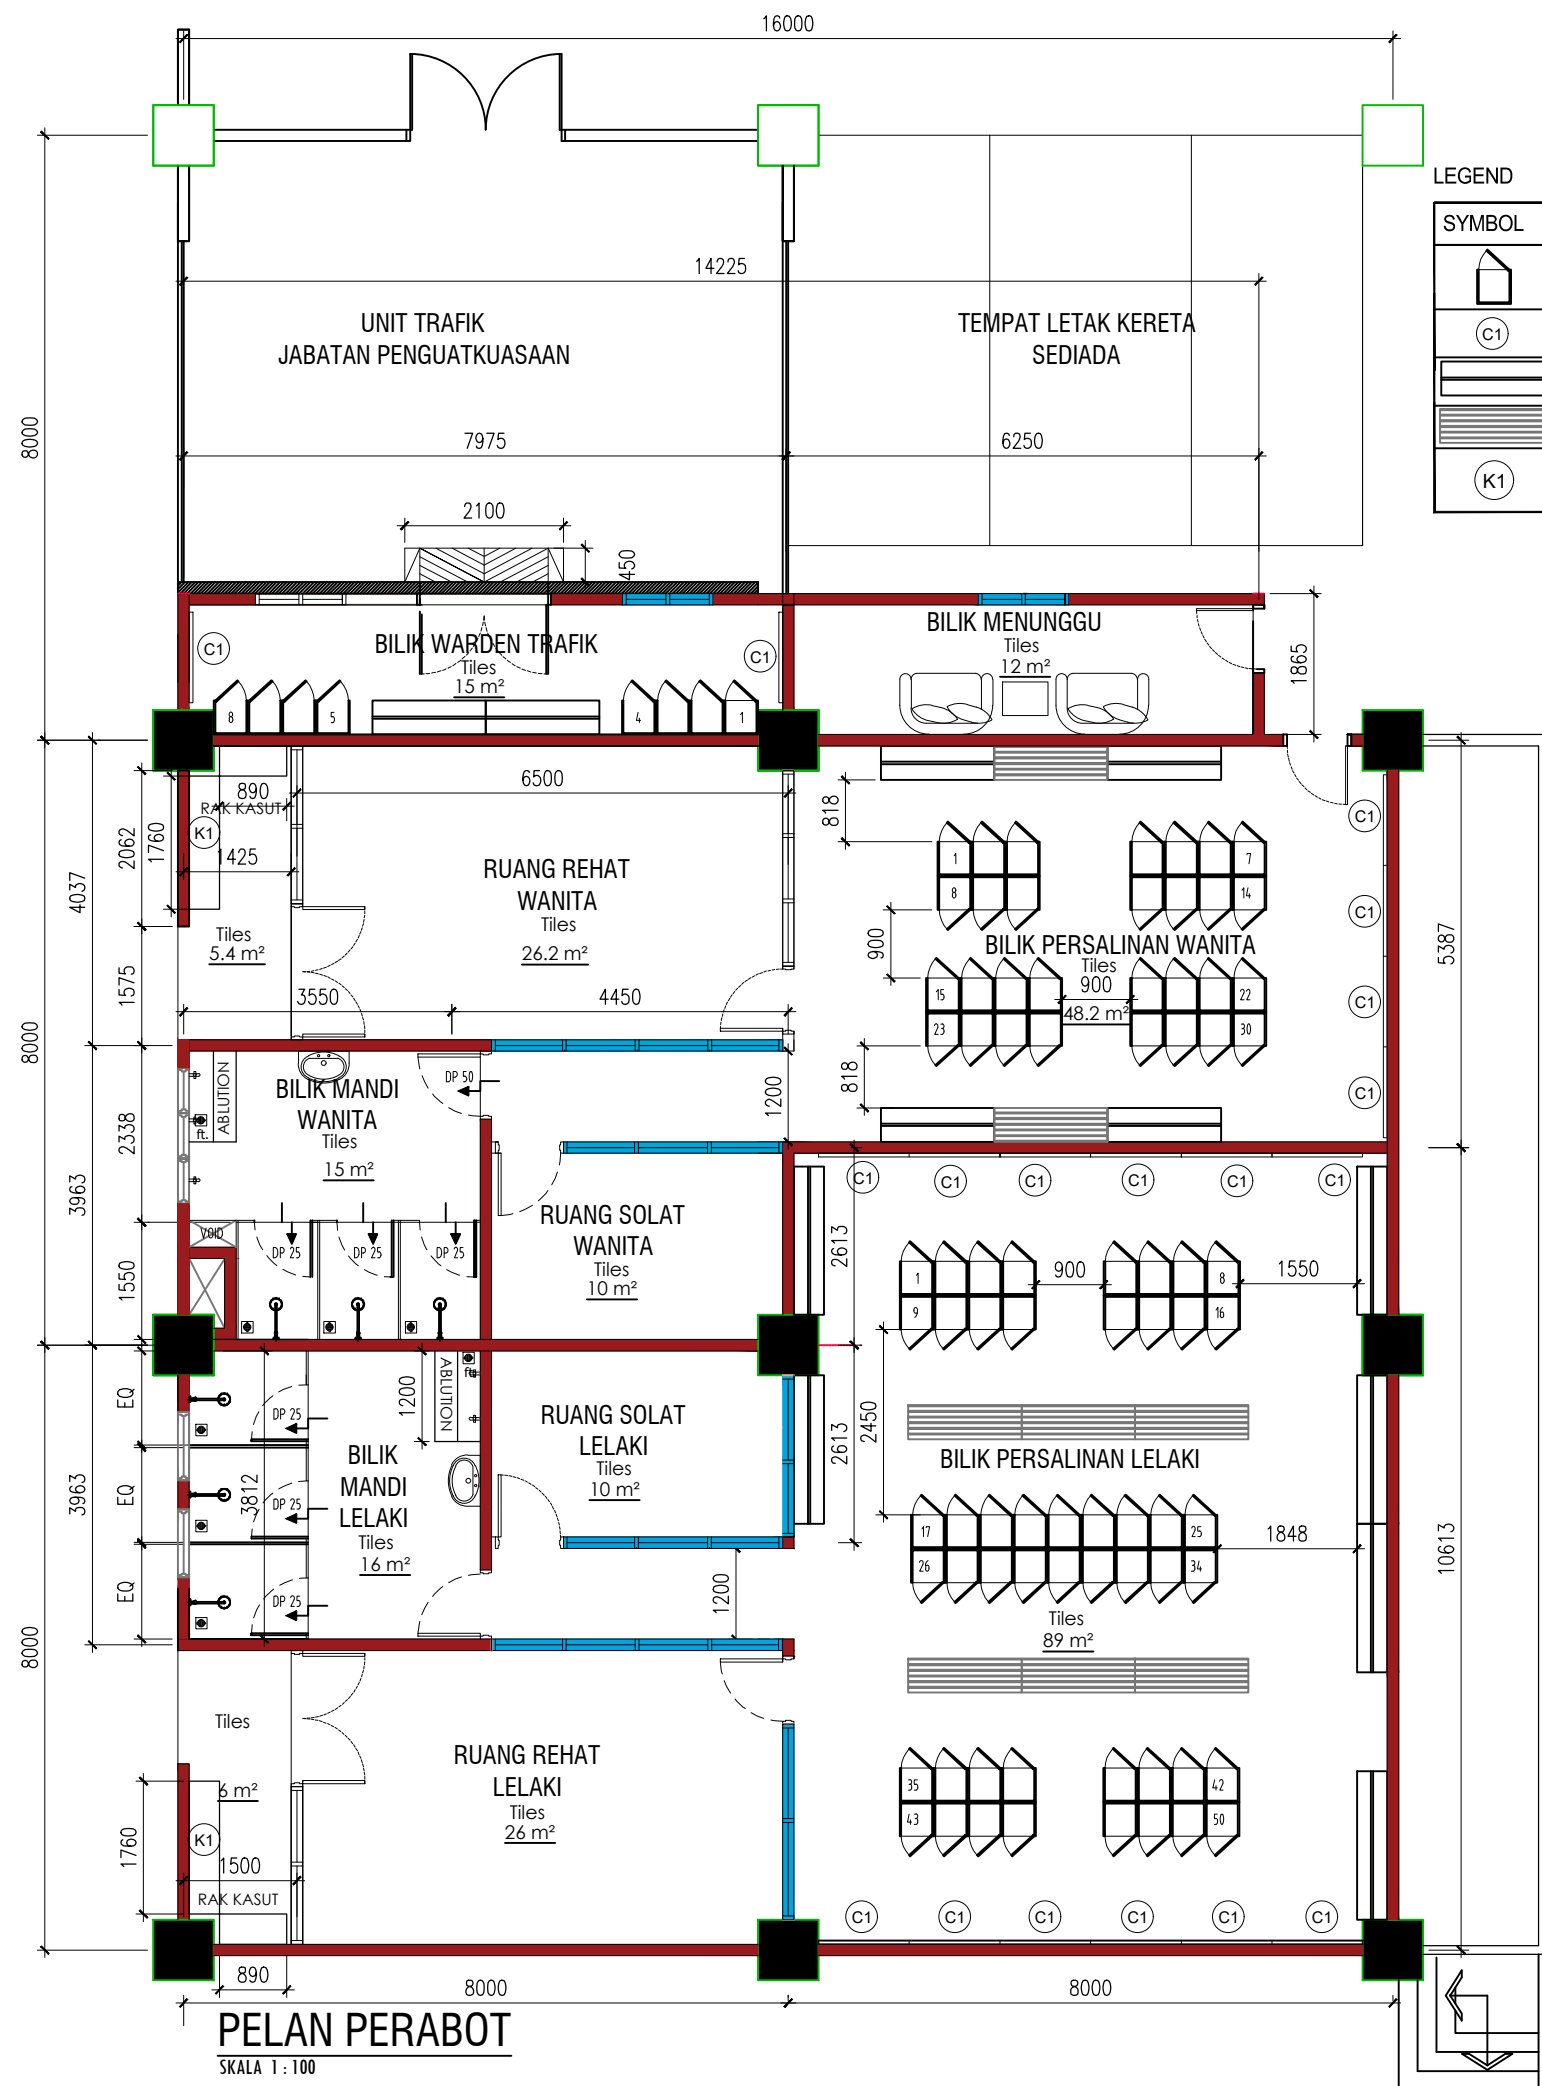

LEGEND

SYMBOL	DESCRIPTION	SIZE (P x L)	NOS
	Heavy Duty Locker	400mm x 400mm x 2000mm	88
(C1)	Wall Mirror	1200mm x 4800mm x 6mm (D)	18
	Clothing Rack	1500mm x 450mm x 2000mm	12
	Bench	1500mm x 450mm x 460mm	10
(K1)	Shoe Rack (Custom Cabinet)	1760mm x 400mm x 1860mm	2

BILIK PERSALINAN LELAKI (LOCKER)	50 unit
BILIK PERSALINAN PEREMPUAN (LOCKER)	30 unit
BILIK WARDEN TRAFIK (LOCKER)	8 unit