


NOTA :

PROJEK:  
 KERJA - KERJA MEMBINA LALUAN PEJALAN KAKI DAN LAIN - LAIN KERJA YANG BERKAITAN FASA 2 DI SEBAHAGIAN JALAN PUNCAK BUKIT JALIL, TAMAN PUNCAK JALIL, SERI KEMBANGAN, SELANGOR DARUL EHSAN.

DISEMAK OLEH :  
  
 SYAHIZAM BIN AHMAD NIZA  
 PENOLONG PENGARAH  
 JABATAN KEJURUTERAAN  
 MAJLIS BANDARAYA SUBANG JAYA


DILULUSKAN OLEH :  
  
 Ir. Dr. HJ. MOHD ARIFFUDDIN BIN HJ. KAMARI  
 PENGARAH  
 JABATAN KEJURUTERAAN  
 MAJLIS BANDARAYA SUBANG JAYA




**JABATAN KEJURUTERAAN**  
 MAJLIS BANDARAYA SUBANG JAYA,  
 USJ 5, PERSIARAN PERPADUAN,  
 47610 SUBANG JAYA,  
 SELANGOR DARUL EHSAN.

TAJUK :  
**LOCATION PLAN**

DILUKIS OLEH : MOHD ROMANDI BIN MOHD RAZALI  
 DISEMAK OLEH : EN. SYAHIZAM BIN AHMAD NIZA  
 DILULUSKAN OLEH : Ir. Dr. MOHD ARIFFUDDIN BIN HJ. KAMARI  
 TARIKH : 10 / 06 / 2025  
 SKALA : N.T.S  
 NO. LUKISAN : LUK. 1

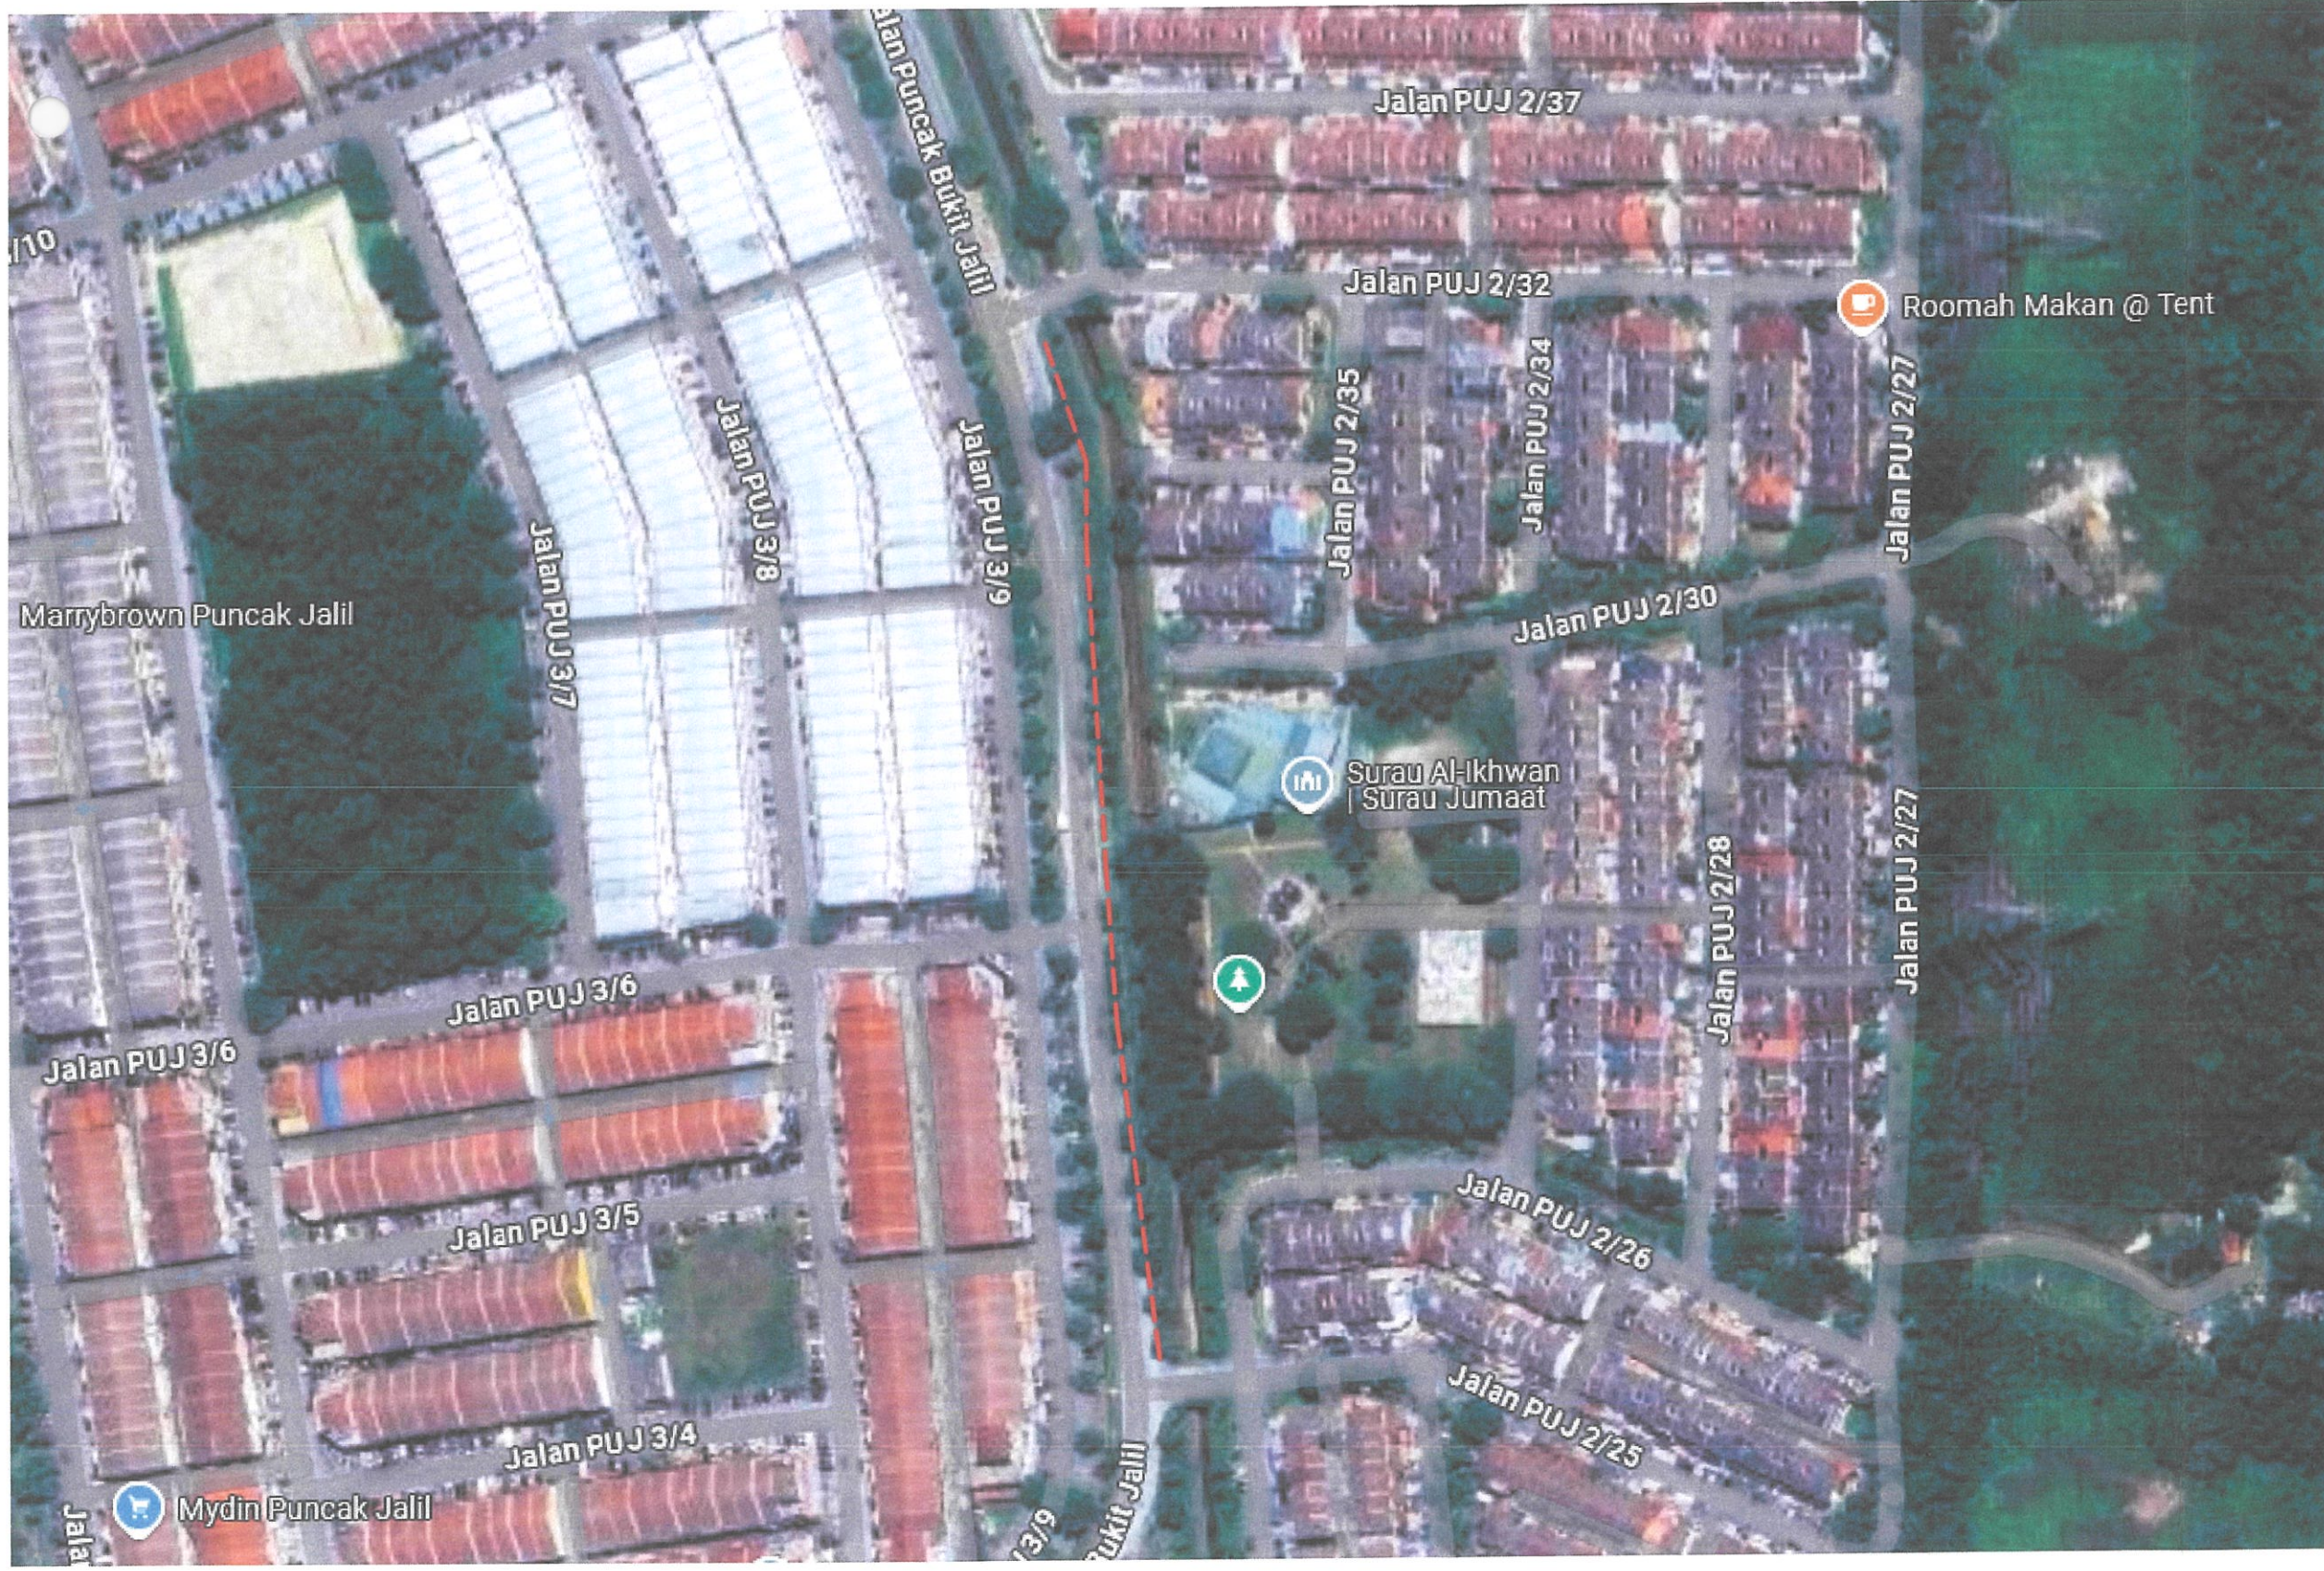

NOTA :

PROJEK:

KERJA - KERJA MEMBINA LALUAN PEJALAN KAKI DAN LAIN - LAIN KERJA YANG BERKAITAN FASA 2 DI SEBAHAGIAN JALAN PUNCAK BUKIT JALIL, TAMAN PUNCAK JALIL, SERI KEMBANGAN, SELANGOR DARUL EHSAN.

DISEMAK OLEH :

*Syaizam*  
 SYAHIZAM BIN AHMAD NIZA  
 PENOLONG PENGARAH  
 JABATAN KEJURUTERAAN  
 MAJLIS BANDARAYA SUBANG JAYA

DILULUSKAN OLEH :

*Ariffuddin*  
 Ir. Dr. HJ. MOHD ARIFFUDDIN BIN HJ. KAMARI  
 PENGARAH  
 JABATAN KEJURUTERAAN  
 MAJLIS BANDARAYA SUBANG JAYA



**JABATAN KEJURUTERAAN**  
 MAJLIS BANDARAYA SUBANG JAYA,  
 USJ 5, PERSIARAN PERPADUAN,  
 47610 SUBANG JAYA,  
 SELANGOR DARUL EHSAN.

TAJUK :

**CROSS SECTION AND DETAILS PLAN**

DILUKIS OLEH : MOHD ROMANDI BIN MOHD RAZALI



DISEMAK OLEH : EN. SYAHIZAM BIN AHMAD NIZA

DILULUSKAN OLEH : Ir. Dr. MOHD ARIFFUDDIN BIN HJ. KAMARI

TARIKH : 10 / 06 / 2025

SKALA : N.T.S

NO. LUKISAN : LUK. 2

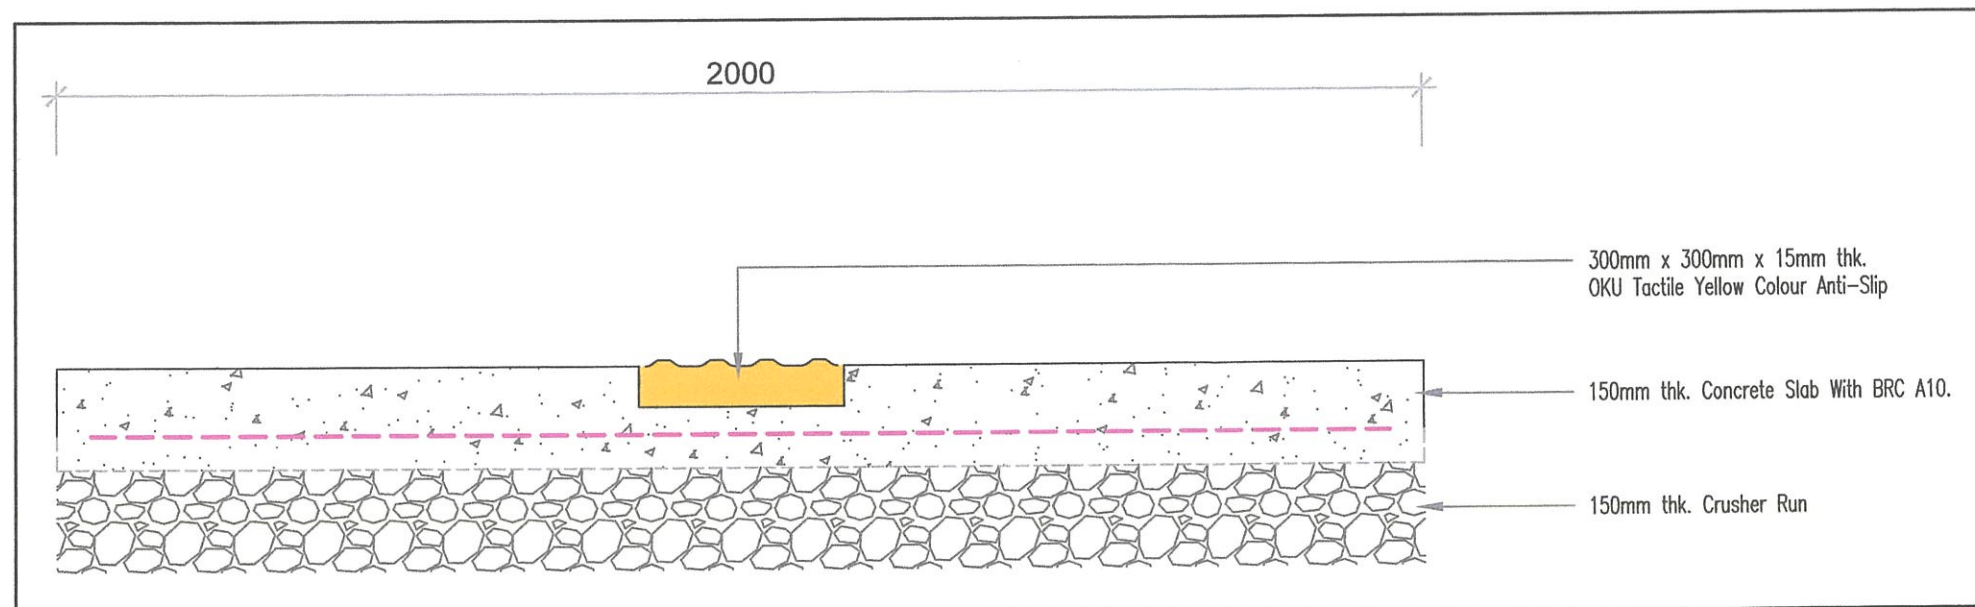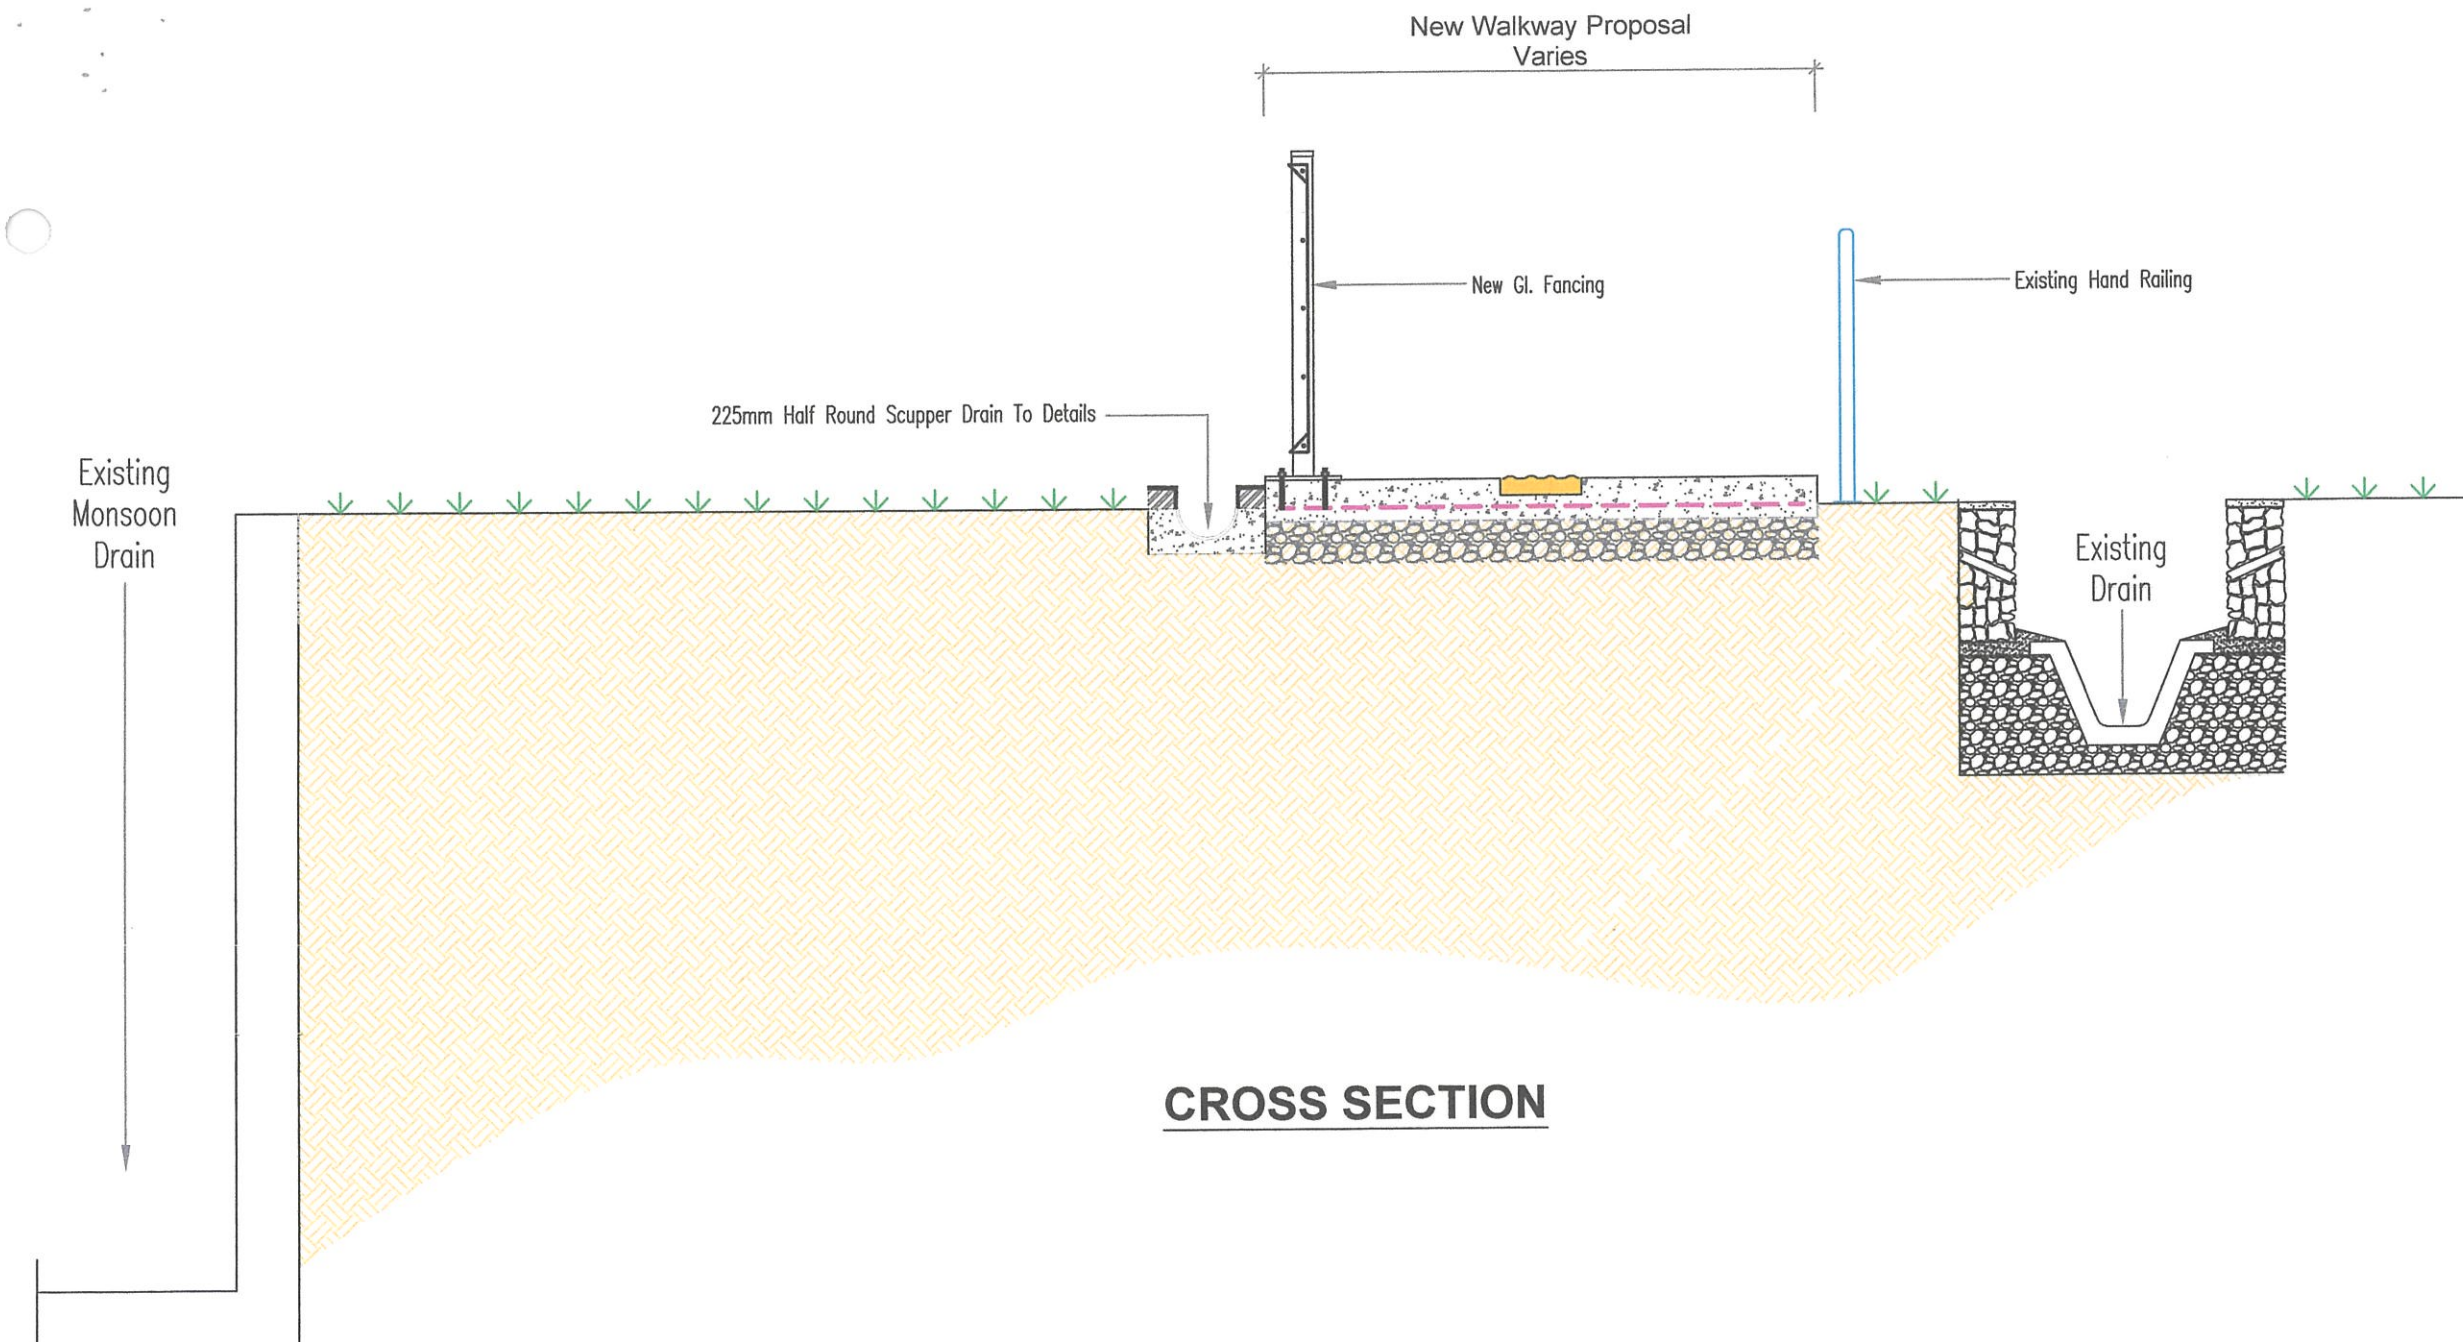

NOTA :

PROJEK:

KERJA - KERJA MEMBINA LALUAN PEJALAN KAKI DAN LAIN - LAIN KERJA YANG BERKAITAN FASA 2 DI SEBAHAGIAN JALAN PUNCAK BUKIT JALIL, TAMAN PUNCAK JALIL, SERI KEMBANGAN, SELANGOR DARUL EHSAN.

DISEMAK OLEH :

*Syahizam Bin Ahmad Niza*  
 SYAHIZAM BIN AHMAD NIZA  
 PENOLONG PENGARAH  
 JABATAN KEJURUTERAAN  
 MAJLIS BANDARAYA SUBANG JAYA

DILULUSKAN OLEH :

*Ariffuddin Bin Hj. Kamari*  
 Ir. Dr. HJ. MOHD ARIFFUDDIN BIN HJ. KAMARI  
 PENGARAH  
 JABATAN KEJURUTERAAN  
 MAJLIS BANDARAYA SUBANG JAYA



**JABATAN KEJURUTERAAN**  
 MAJLIS BANDARAYA SUBANG JAYA,  
 USJ 5, PERSIARAN PERPADUAN,  
 47610 SUBANG JAYA,  
 SELANGOR DARUL EHSAN.

TAJUK :

**FENCING PLAN**

DILUKIS OLEH : MOHD ROMANDI BIN MOHD RAZALI

DISEMAK OLEH : EN. SYAHIZAM BIN AHMAD NIZA


DILULUSKAN OLEH : Ir. Dr. MOHD ARIFFUDDIN BIN HJ. KAMARI

TARIKH : 10 / 06 / 2025


SKALA : N.T.S

NO. LUKISAN : LUK. 3

New Walkway Proposal  
Varies

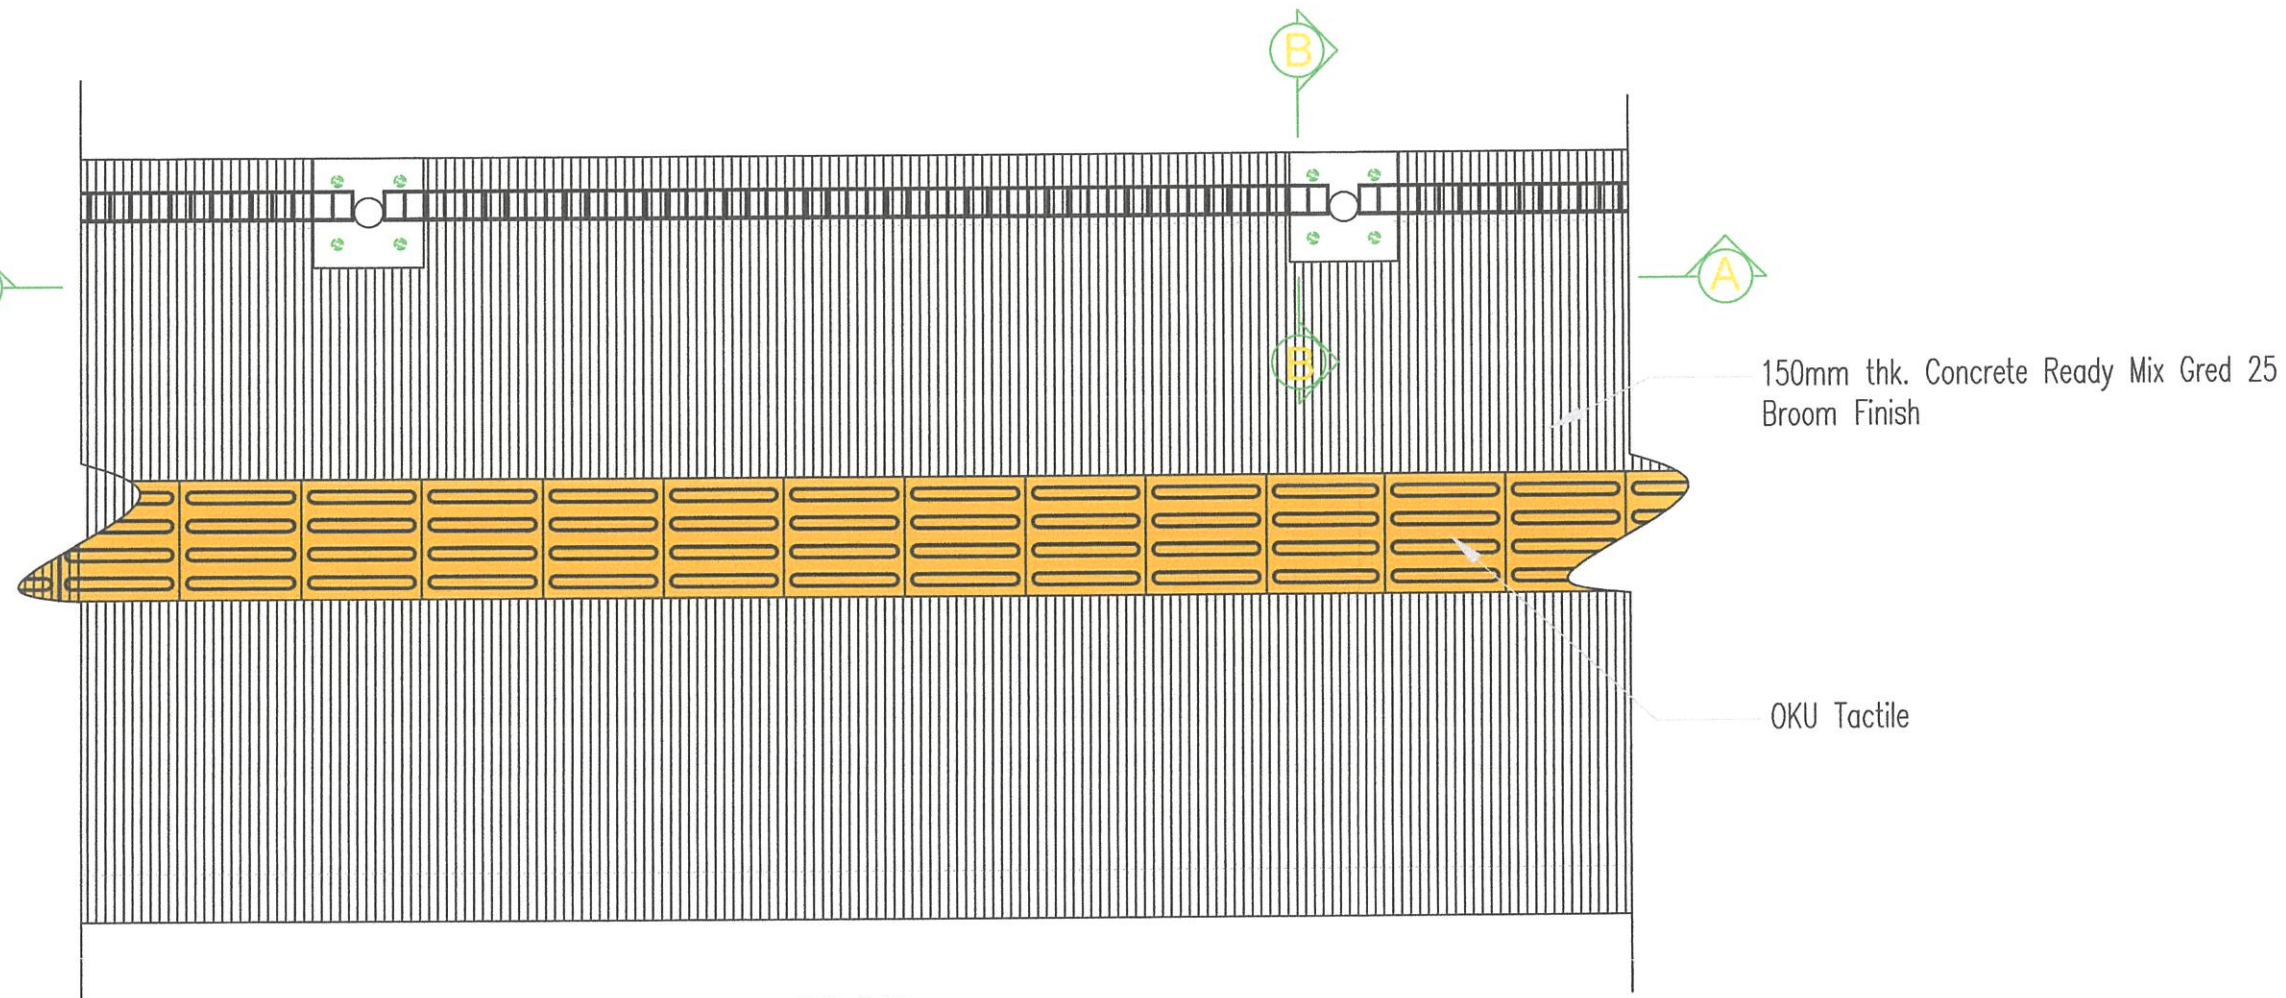

**PLAN**

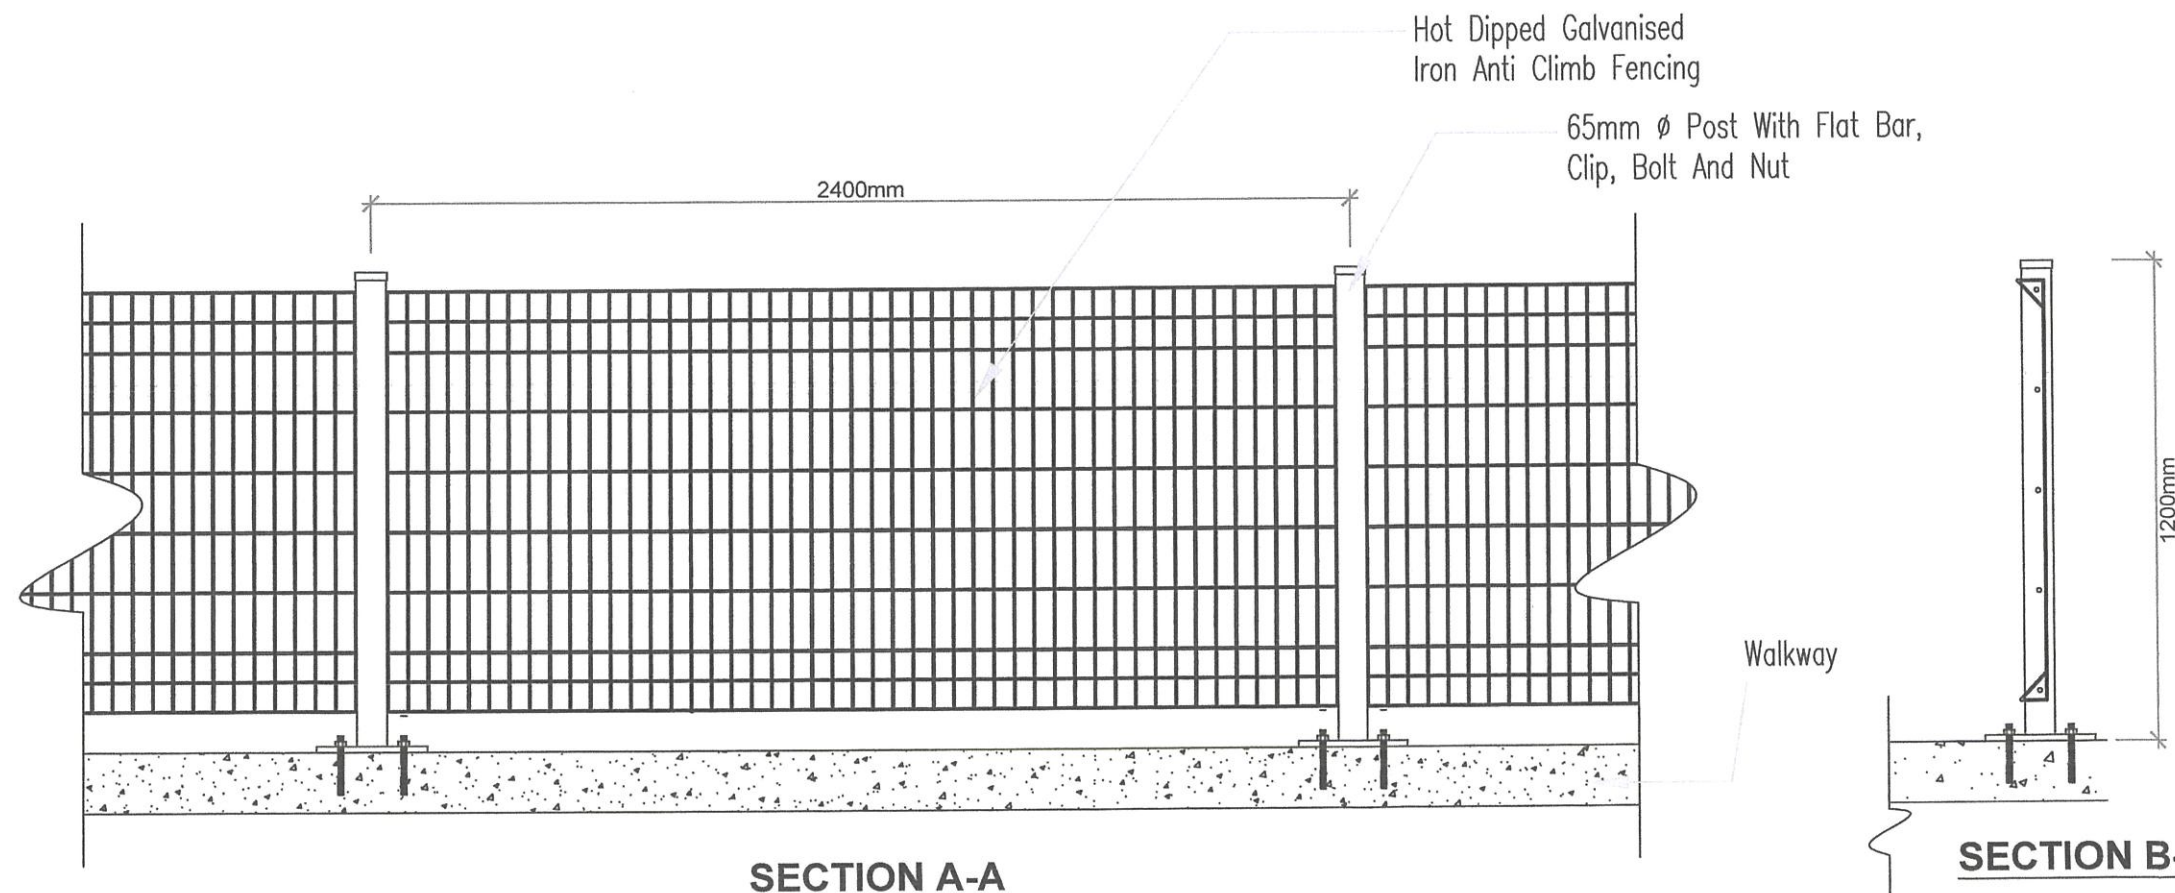

**SECTION A-A**

**SECTION B-B**