
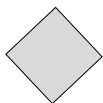


PELAN CADANGAN PEMBANGUNAN SEBAHAGIAN TAMAN WETLAND FASA 1 DI KAWASAN LAPANG JALAN BUNGA ROS, PUCHONG BATU 14 UNTUK MAJLIS BANDARAYA SUBANG JAYA




PETUNJUK

 Pagar 'chain-link' = 320m



Court yang dibina pejabat tanah. Saiz 20m x 30m

PELAN CADANGAN PEMBANGUNAN TAMAN WETLAND FASA 1 KAWASAN LAPANG DI JALAN BUNGA ROS BATU 14, PUCHONG

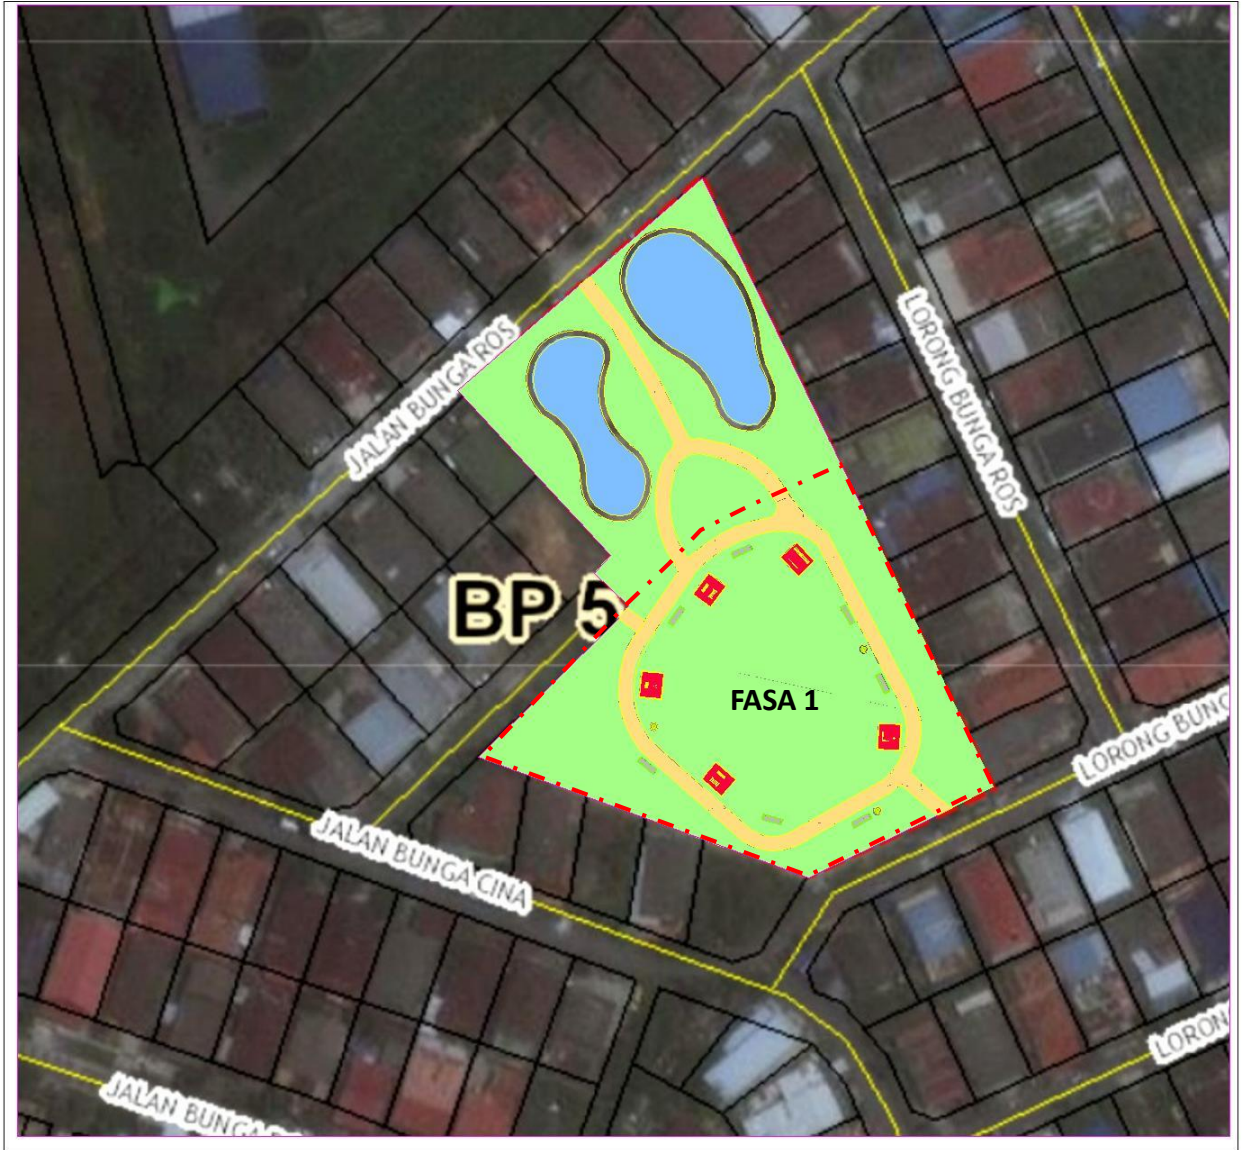

PETUNJUK :

PAGAR CHAIN LINK = 320m

LALUAN PEJALAN KAKI = 300m x 1.5m


KERUSI TAMAN = 4 nos

TONG SAMPAH = 2 nos

ALATAN SENAMAN = 3 set



PAPAN TANDA PROJEK

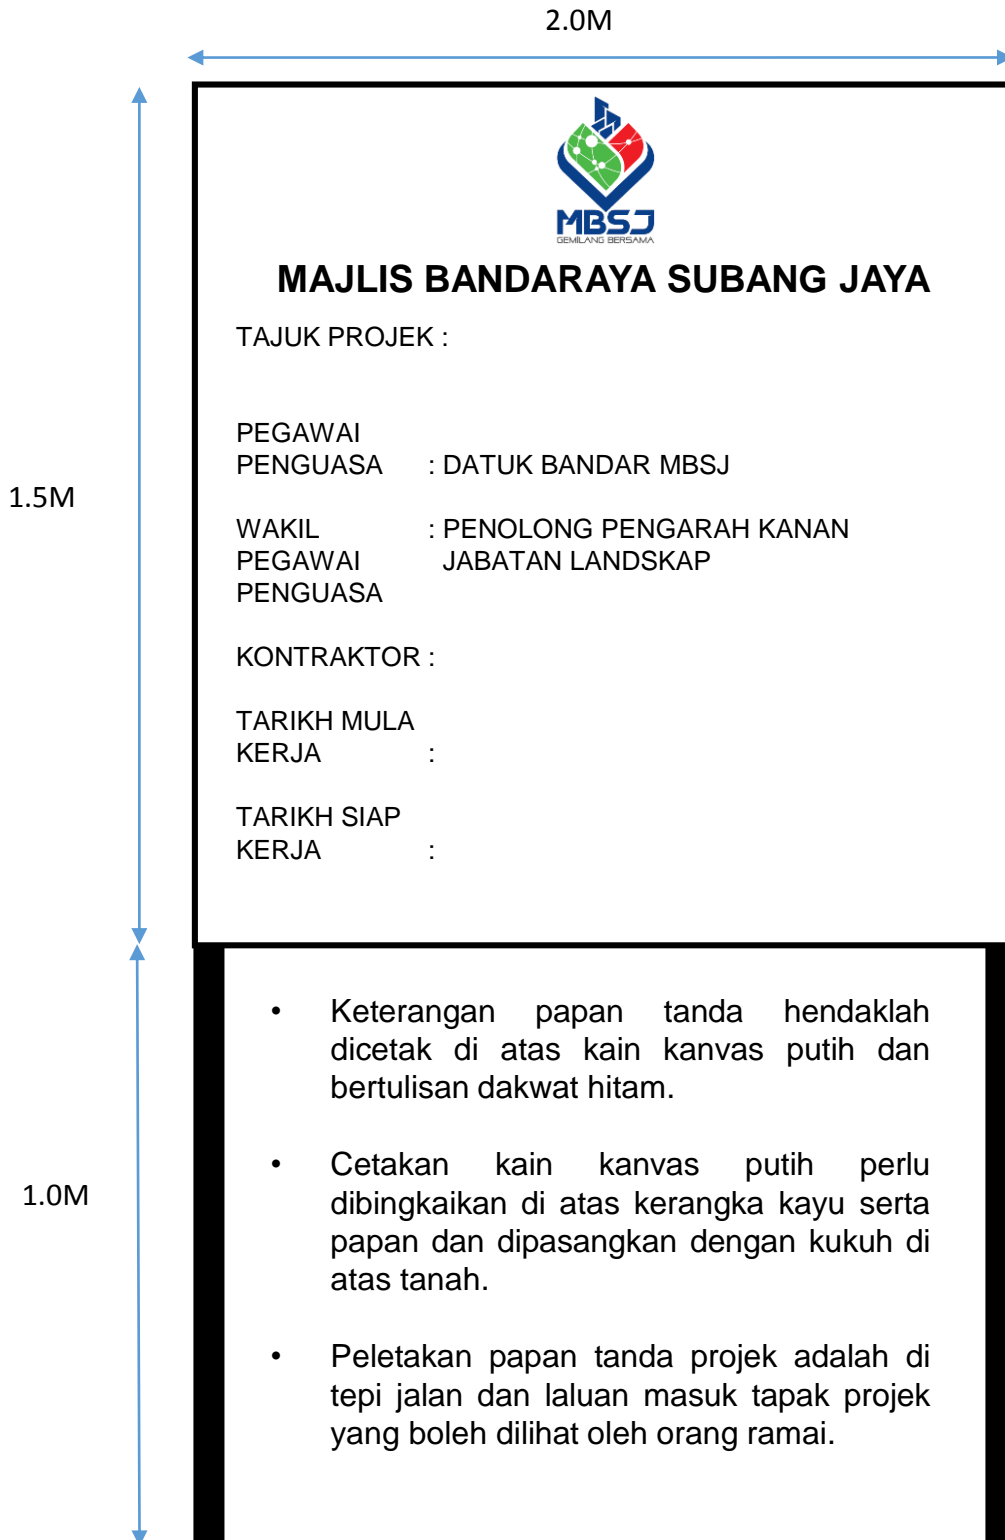




SPACE WALKER



TRIPLE TWISTER

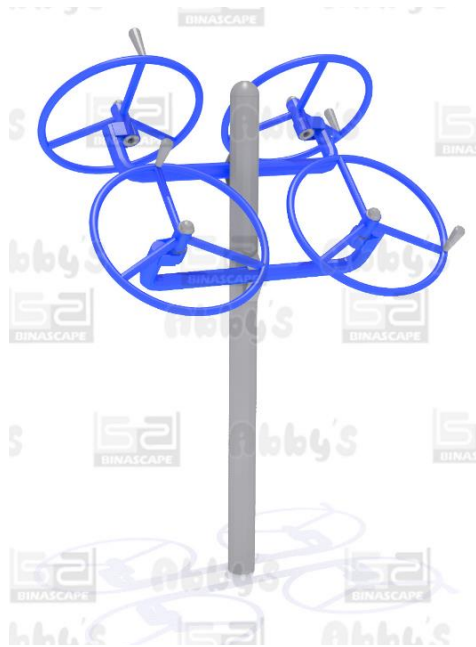

TAIJI WHEEL

REKABENTUK SET ALATAN SENAMAN UNTUK PEMBANGUNAN TAMAN WETLAND FASA 1 KAWASAN LAPANG DI JALAN BUNGA ROS BATU 14, PUCHONG


CADANGAN REKABENTUK KEMUDAHAN TAMAN



TONG SAMPAH



KERUSI TAMAN KEMASAN PEBBLEWASH

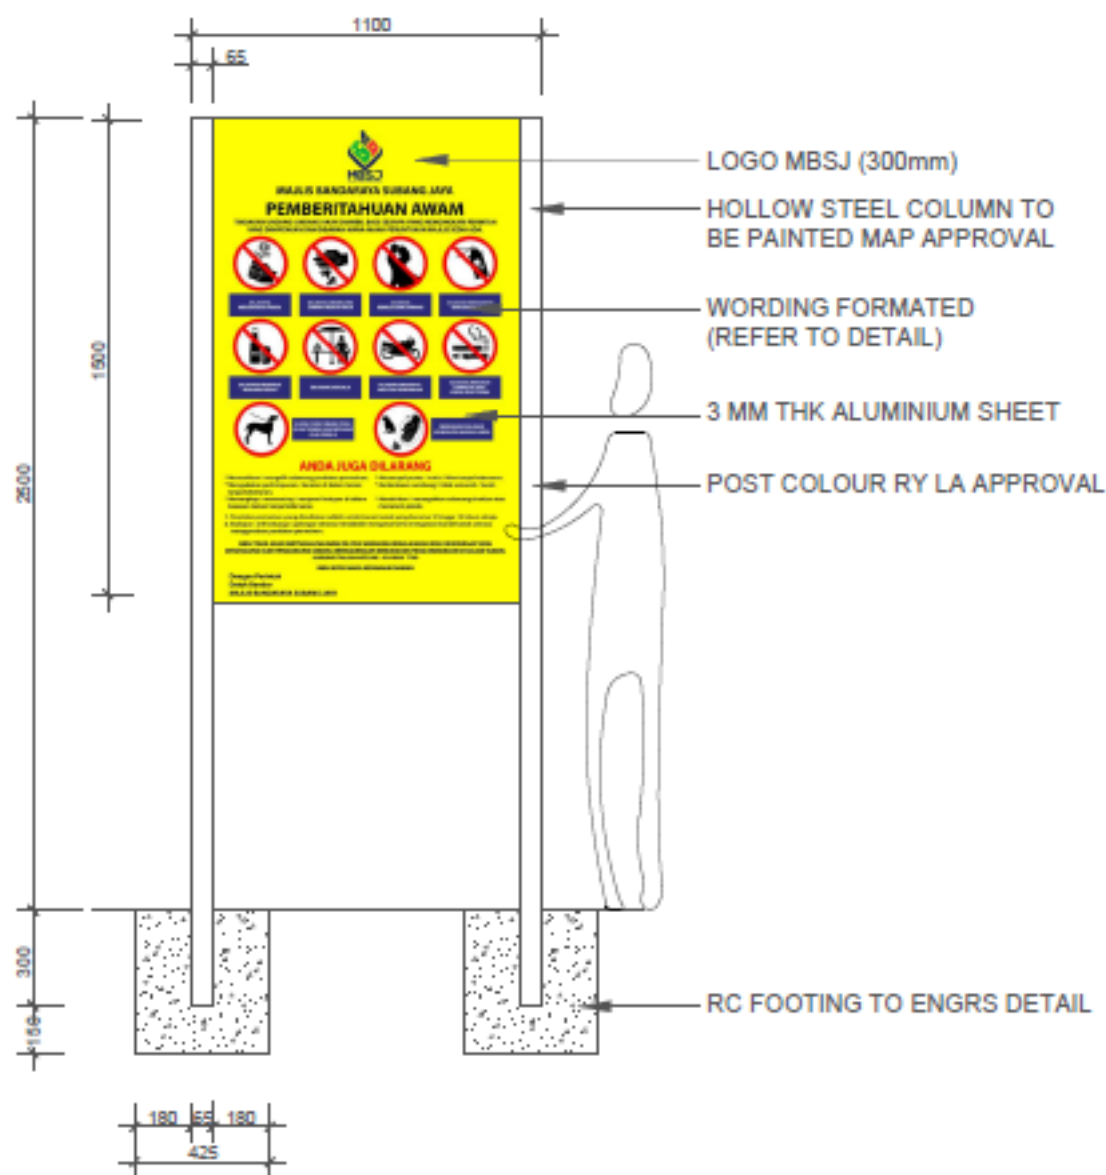

02
02

PAPAN TANDA PEMBERITAHUAN AWAM
A4 SKALA 1:20



MAJLIS BANDARAYA SUBANG JAYA PEMBERITAHUAN AWAM

TINDAKAN UNDANG-UNDANG AKAN DIAMBIL BAGI SESIAPA YANG MENGIKARKI PERINTAH YANG DINYATAKAN DAN DIBAWAH MANA-MANA PERUNTUKAN MAJLIS SEDIA ADA.



DILARANG
MEROSAKKAN POKOK



DILARANG MEMBUANG
SAMPAH MERATA-RATA



DILARANG
BERKELAKUAN SUMBANG



DILARANG MEROSAKKAN
KEMUDAHAN AWAM



DILARANG MEMINUM
MINUMAN KERAS



DILARANG MENJAJA



DILARANG MEMANDU /
MELETAK KENDERAAN



DILARANG MEROKOK
TERMASUK VAPE /
ROKOK ELEKTRONIK



ANJING YANG DIBAWA PERLU
DI IKAT KEMAS DAN DIPEGANG
OLEH PEMILIK



BERSIHKAN SISA NAJIS
HAIWAN PELIHARAAN ANDA

ANDA JUGA DILARANG

- * Merosakkan / mengalih sebarang peralatan permainan.
- * Menampal poster / notis / iklan tanpa kebenaran.
- * Mengadakan perhimpunan / keraian di dalam taman tanpa kebenaran.
- * Berkelakuan sumbang / tidak senonoh / lucah.
- * Menangkap / memancing / menjerat hidupan di dalam kawasan taman tanpa kebenaran.
- * Mendirikan / menegakkan sebarang struktur atau menanam pokok.

1. Peralatan permainan yang disediakan adalah untuk kanak-kanak yang berumur 3 hingga 12 tahun sahaja.
2. Ibumama / ahli keluarga / golongan dewasa hendaklah mengawal serta mengawasi kanak-kanak semasa menggunakan peralatan permainan.

MBSJ TIDAK AKAN BERTANGGUNGJAWAB DI ATAS SEBARANG KEMALANGAN ATAU KECEDERAAN YANG DITANGGUNG OLEH PENGUNJUNG SEMASA MENGGUNAKAN KEMUDAHAN YANG DISEDIAKAN DI DALAM TAMAN.
HUBUNGI TALIAN HOTLINE : 03-8024 7700

MBSJ KOTA NIAGA KEDIAMAN IDAMAN

Dengan Perintah
Datuk Bandar
MAJLIS BANDARAYA SUBANG JAYA