

NOTA :

CADANGAN KERJA-KERJA MENAIKTARAF LALUAN PEJALAN KAKI, FASILITI AWAM DAN LAIN-LAIN KERJA BERKAITAN DI TAMAN TASIK PUCHONG PERDANA, PUCHONG, SELANGOR DARUL EHSAN.

DISEMAK OLEH :

DILULUSKAN OLEH :

PEMILIK :



JABATAN KEJURUTERAAN
 MAJLIS BANDARAYA SUBANG JAYA,
 USJ 5, PERSIARAN PERPADUAN,
 47610 SUBANG JAYA,
 SELANGOR DARUL EHSAN.

TAJUK :

**PELAN PANEL
 REL PENGHADANG
 TASIK**

DILUKIS OLEH : MOHD ROMANDI BIN MOHD RAZALI


DISEMAK OLEH : PN. AZIZAH BINTI BAHAROM

DILULUSKAN OLEH : Ir. Dr. MOHD ARIFFUDDIN BIN HJ. KAMARI


TARIKH : 07 / 06 / 2024

SKALA : N.T.S

NO. LUKISAN : LUK.5

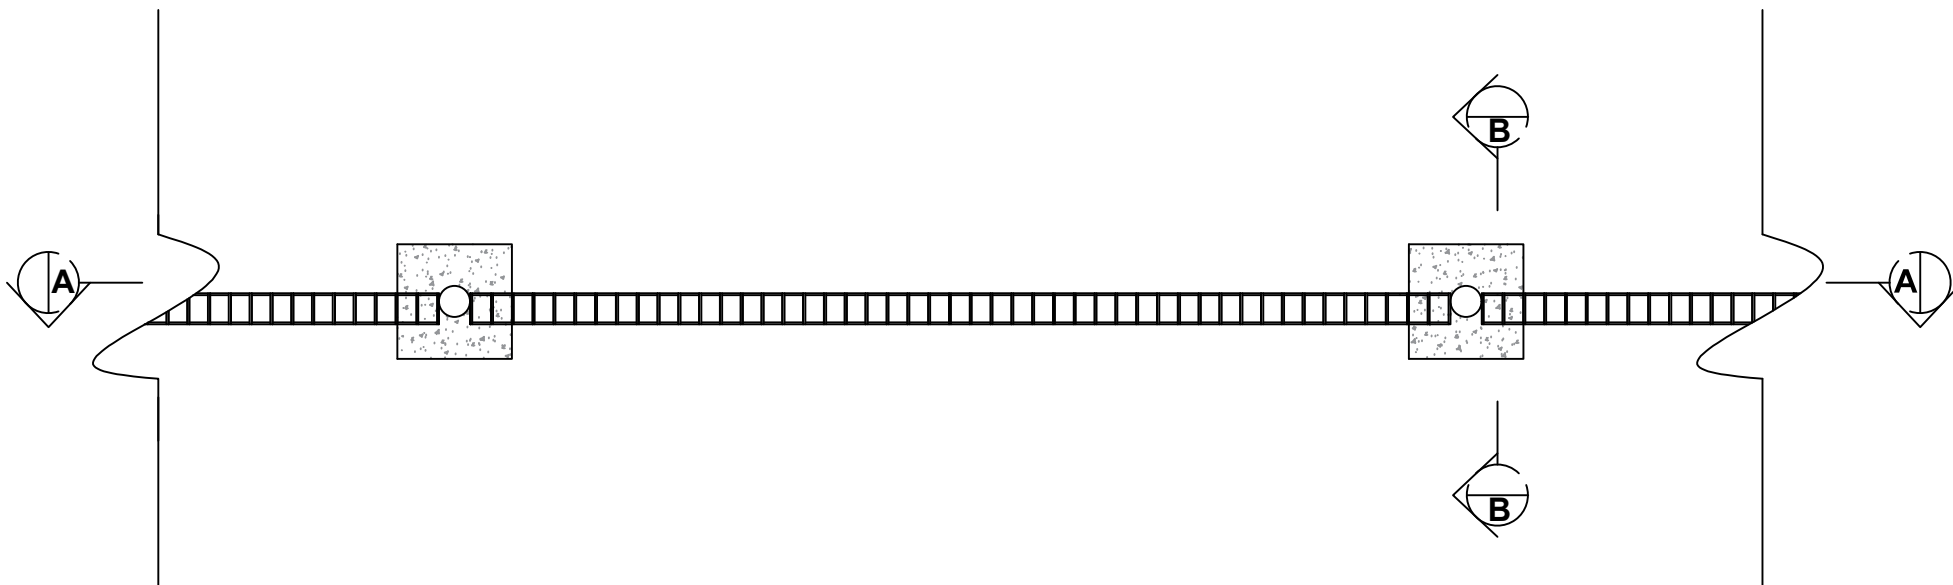

PLAN

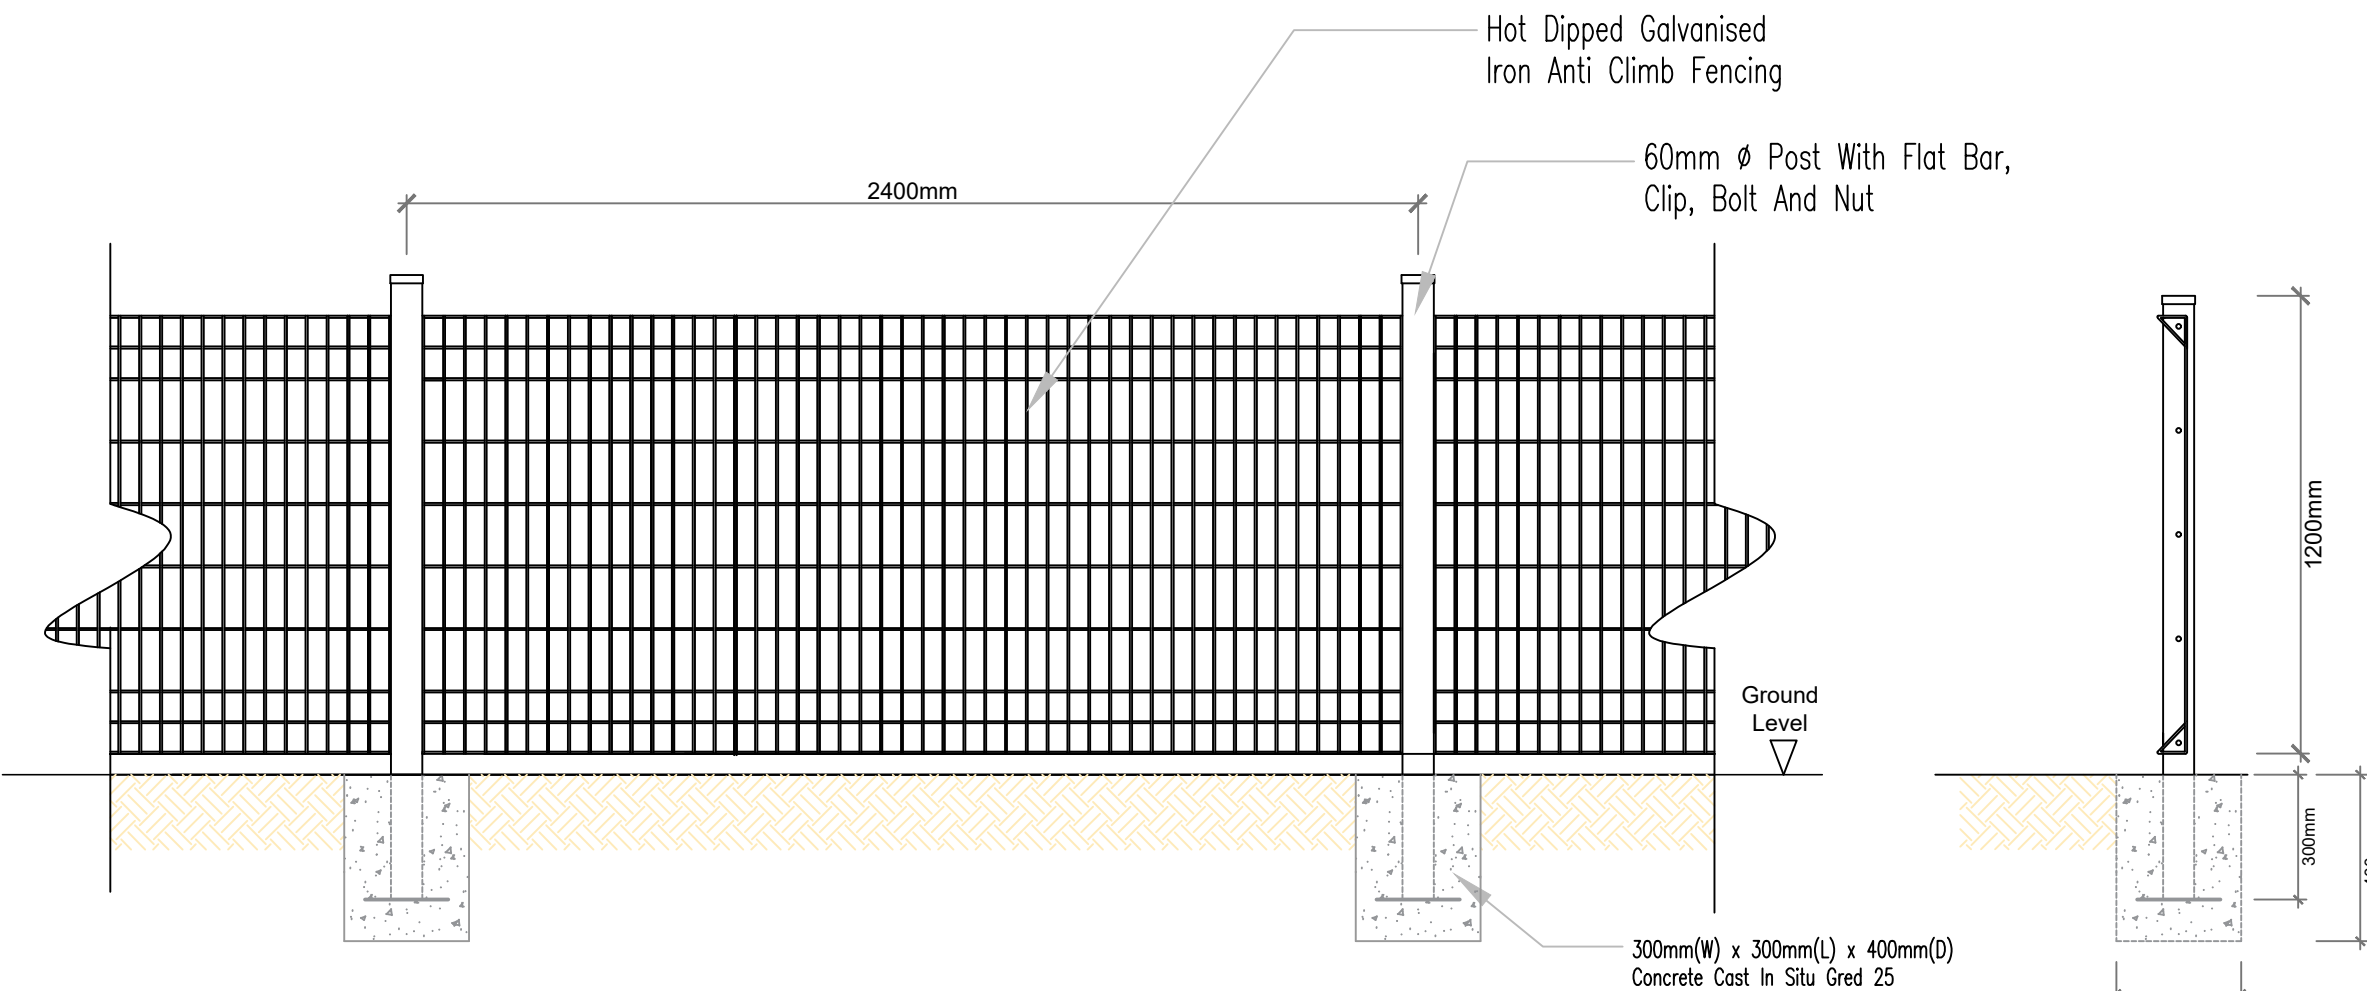

SECTION A-A

SECTION B-B