

NO. FAIL :
MBSJ.KEJ.400-5/7/625

NOTA :

PROJEK:

KERJA-KERJA MENAIKTARAF DAN MEMBAIKI LALUAN BASIKAL SERTA LAIN-LAIN KERJA BERKAITAN DI LRT SUBANG JAYA, JALAN SS 16/1, SUBANG JAYA, SELANGOR DARUL EHSAN

DISEMAK OLEH :

[Signature]
Ts. KAMILAWATI BINTI IBRAHIM
PENOLONG PENGARAH
JABATAN KEJURUTERAAN
MALIS BANDARAYA SUBANG JAYA

DILULUSKAN OLEH :

[Signature]
Ir. Dr. HILMHOHD ARIFUDDIN BIN HJ. KAMARI
PENGARAH
JABATAN KEJURUTERAAN
MALIS BANDARAYA SUBANG JAYA

PEMILIK :



JABATAN KEJURUTERAAN
MALIS BANDARAYA SUBANG JAYA,
USJ 5, PERSIARAN PERPADUAN,
47610 SUBANG JAYA,
SELANGOR DARUL EHSAN.

TAJUK :

PELAN PERINCIAN

DILUKIS OLEH : MOHD ROMANDI BIN MOHD RAZALI


DISEMAK OLEH : Ts. KAMILAWATI BINTI IBRAHIM

DILULUSKAN OLEH : Ir. Dr. MOHD ARIFUDDIN BIN HJ. KAMAR

TARIKH : 29 / 05 / 2024

SKALA : N.T.S

NO. LUKISAN : LUK. 14

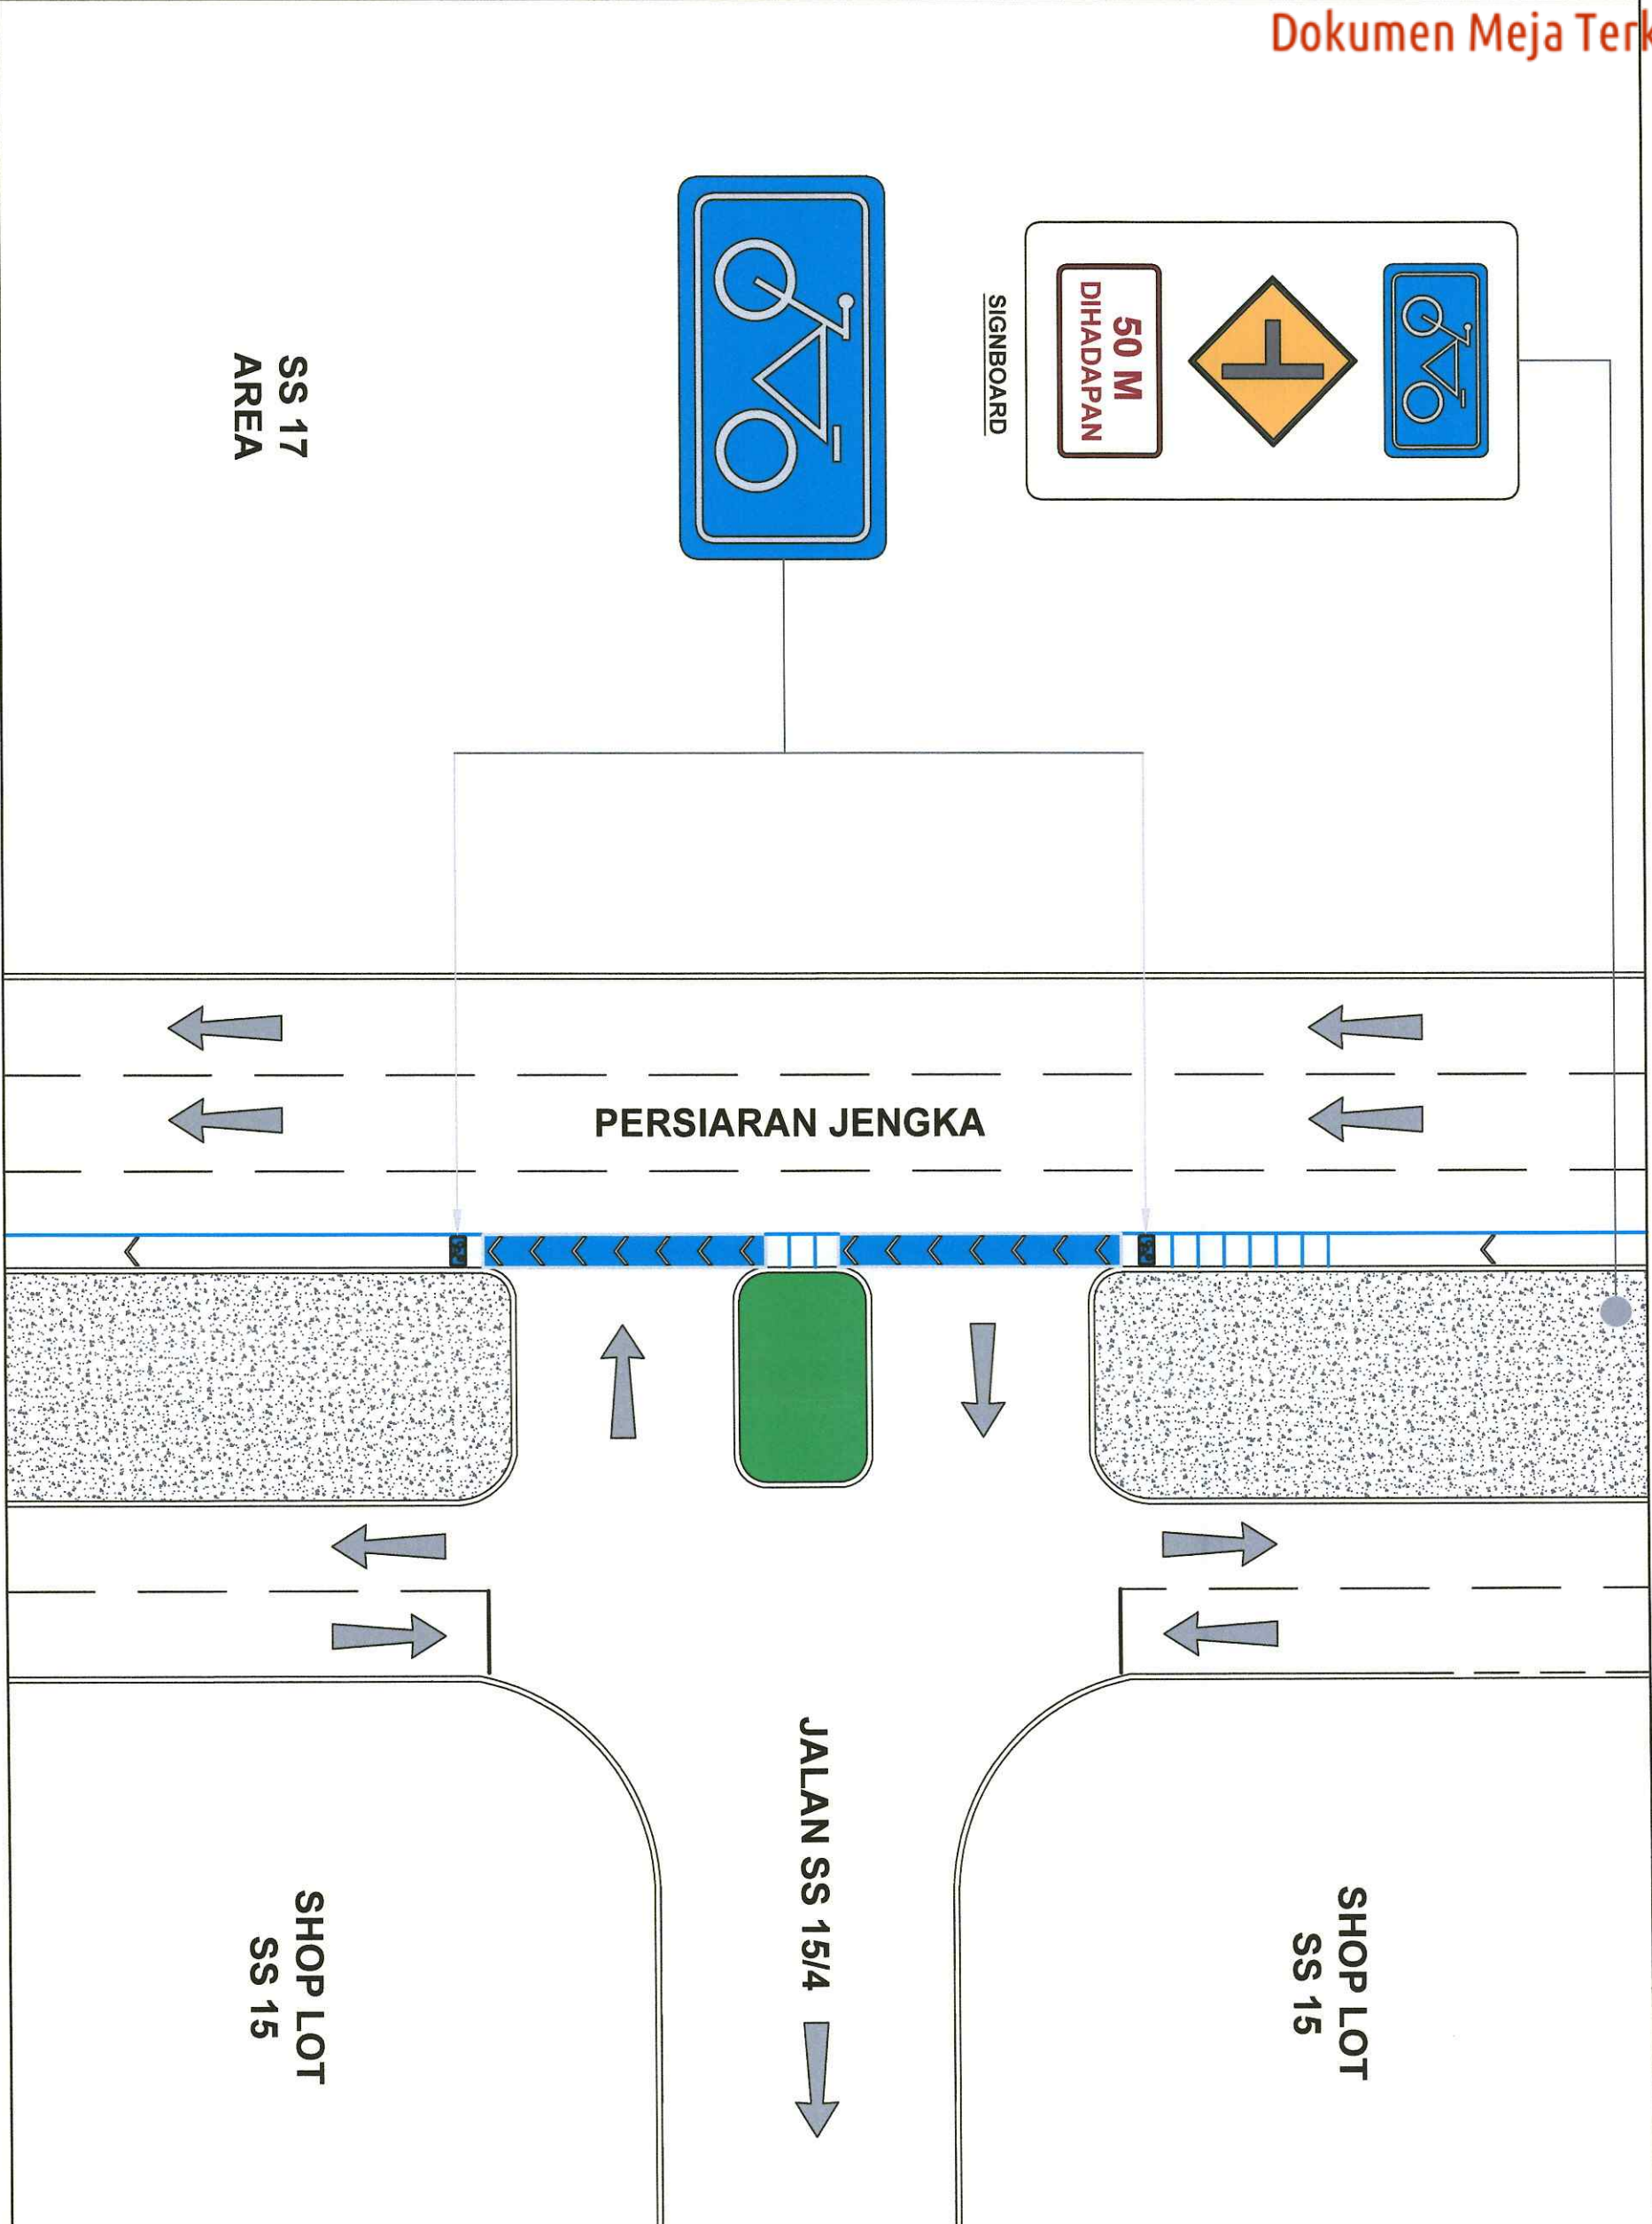

LOKASI 16

**SS 17
AREA**

PERSIARAN JENGA

JALAN SS 15/4

**SHOP LOT
SS 15**

**SHOP LOT
SS 15**