

NO. FAIL :
MBSJ.KEJ.400-5/7/625

NOTA :

PROJEK:

KERJA-KERJA MENAIKTARAF DAN MEMBAIKI LALUAN BASKAL SERTA LAIN-LAIN KERJA BERKAITAN DI LRT SUBANG JAYA, JALAN SS 16/1, SUBANG JAYA, SELANGOR DARUL EHSAN

DISEMAK OLEH :

Ts. KAMILAWATTI IBRAHIM
PENYELANGUR
JABATAN KEJURUTERAAN
MALIS BANDARAYA SUBANG JAYA

DILULUSKAN OLEH :
I. D. H. MOHD ARIFFUDIN BIN H. J. KAMARI
PENYELANGUR
JABATAN KEJURUTERAAN
MALIS BANDARAYA SUBANG JAYA

PEMILIK :



JABATAN KEJURUTERAAN
MALIS BANDARAYA SUBANG JAYA,
USJ 5, PERSIARAN PERPADUAN,
47610 SUBANG JAYA,
SELANGOR DARUL EHSAN.

TAJUK :

PELAN PERINCIAN

DILUKIS OLEH : MOHD ROMANDI BIN MOHD RAZALI


DISEMAK OLEH : Ts. KAMILAWATTI BINTI IBRAHIM

DILULUSKAN OLEH : I. D. MOHD ARIFFUDIN BIN H. J. KAMAR

TARIKH : 29 / 05 / 2024

SKALA : N.T.S

NO. LUKISAN : LUK. 10

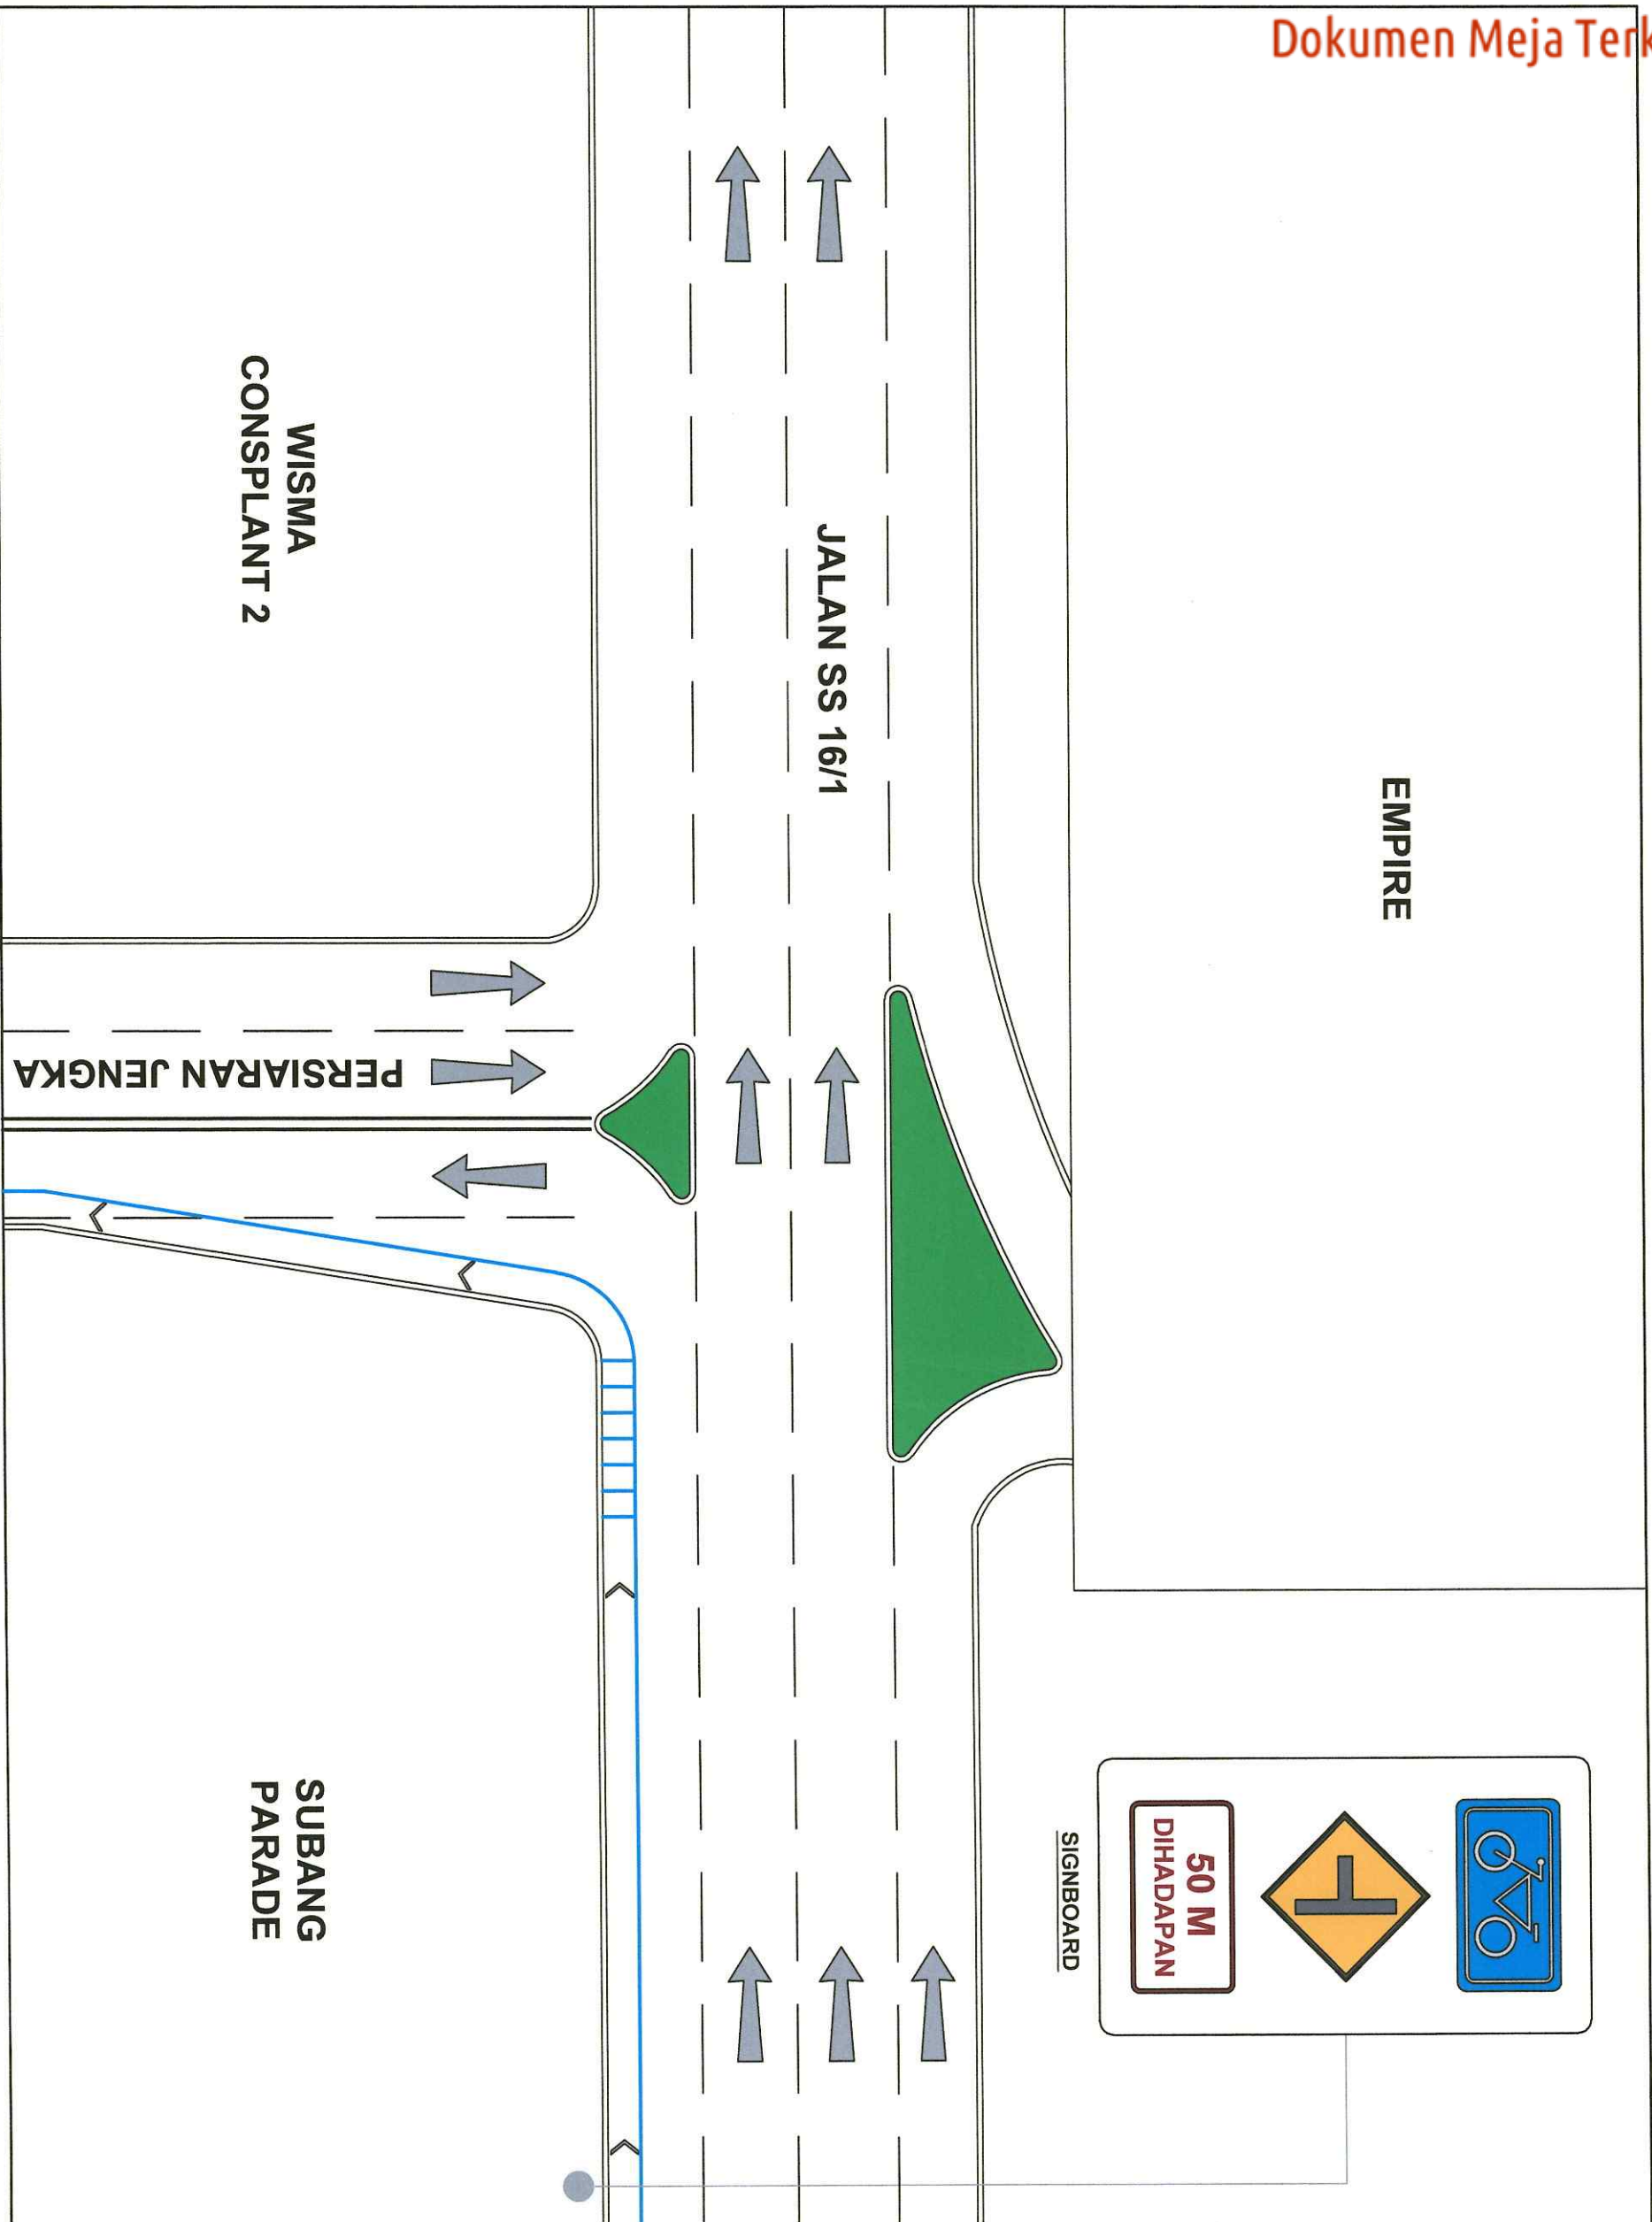

LOKASI 12

WISMA
CONSPILANT 2

SUBANG
PARADE

PERSIARAN JENGA