

PEMILIK :



**MAJLIS BANDARAYA
SUBANG JAYA,**
USJ 5,
PERSIARAN PERPADUAN,
47610 SUBANG JAYA,
SELANGOR DARUL EHSAN.

NAMA PROJEK :

KERJA-KERJA
MEMBEKAL DAN MEMASANG
PANEL AKUSTIK DAN SISTEM AUDIO,
DI DEWAN SERBAGUNA KOMPLEKS 3K
SS13 SUBANG JAYA, UNTUK
JABATAN PEMBANGUNAN MASYARAKAT,
MAJLIS BANDARAYA SUBANG JAYA

-PELAN PANDANGAN 'B'-
-PELAN PANDANGAN 'D'-

DILUKIS OLEH :
MOHD IZWAN BIN AZIZ

DISEMAK OLEH :
MUHAMMAD HAZIQ BIN ABDUL AZIZ


DISAHKAN OLEH :
NOR AZMI BIN HAJI MOHD ROSLI

DILULUSKAN OLEH :
YBhg. Dato' Haji Rumaizi Bin Baharin @ Md Daud


TARIKH : SEPTEMBER 2026

SKALA : 1 : 100

NO.LUKISAN : 03

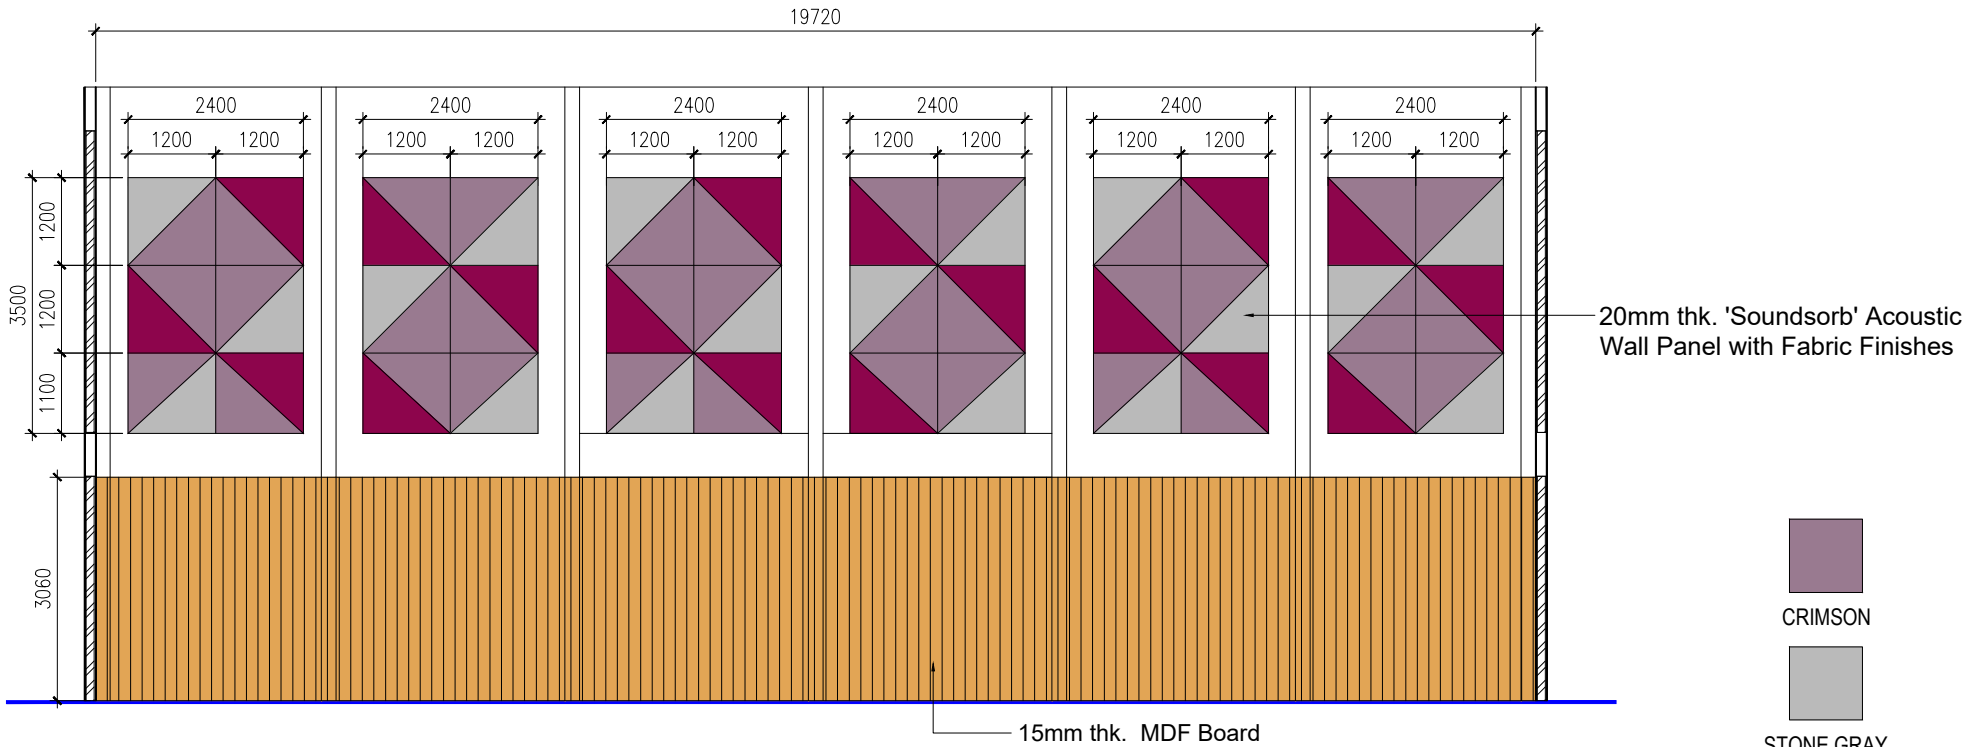

PELAN PANDANGAN 'B'
SKALA 1 : 100

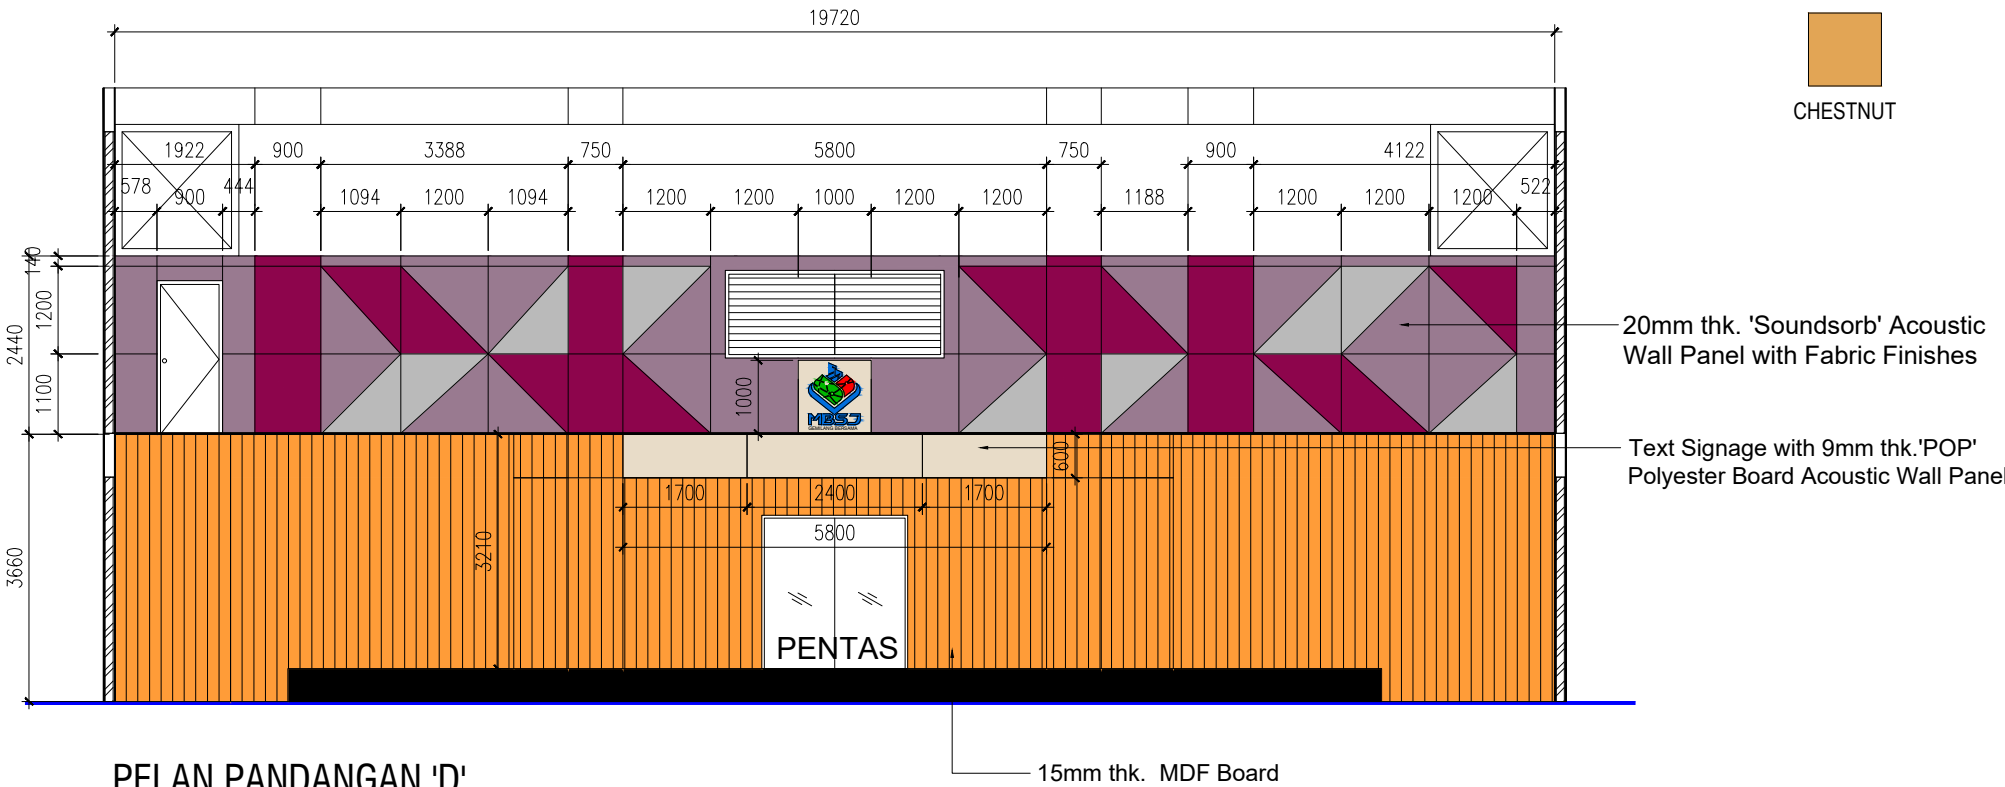

PELAN PANDANGAN 'D'
SKALA 1 : 100