



TAJUK CADANGAN SEBUTHARGA

KCADANGAN UBAHSUAI TANDAS VIP LELAKI & WANITA,
BILIK VIP DAN BILIK MESYUARAT STADIUM TERTUTUP
SERDANG JAYA, MAJLIS BANDARAYA SUBANG JAYA.

FAIL JABATAN BANGUNAN : MBSJ.BGN.200-3/1/124

PEMILIK :



**MAJLIS BANDARAYA
SUBANG JAYA,
USJ 5,
PERSIARAN PERPADUAN,
47610 SUBANG JAYA,
SELANGOR DARUL EHSAN.**

NAMA PROJEK :

**CADANGAN UBAHSUAI
TANDAS VIP LELAKI & WANITA,
BILIK VIP DAN BILIK MESYUARAT
STADIUM TERTUTUP
SERDANG JAYA,
MAJLIS BANDARAYA
SUBANG JAYA**

**PELAN ASAL
-BILIK VIP & TANDAS VIP-**

DILUKIS OLEH :

MOHD IZWAN BIN AZIZ

DISEMAK OLEH :

MUHAMMAD HAZIQ BIN ABDUL AZIZ

DISAHKAN OLEH :

NOR AZMI BIN HAJI MOHD ROSLI


DILULUSKAN OLEH :

YBhg. DATO' AMIRUL AZIZAN BIN DATO' SRI ABD RAHIM

TARIKH : FEB 2026

SKALA : 1 : 75

NO.LUKISAN : 01

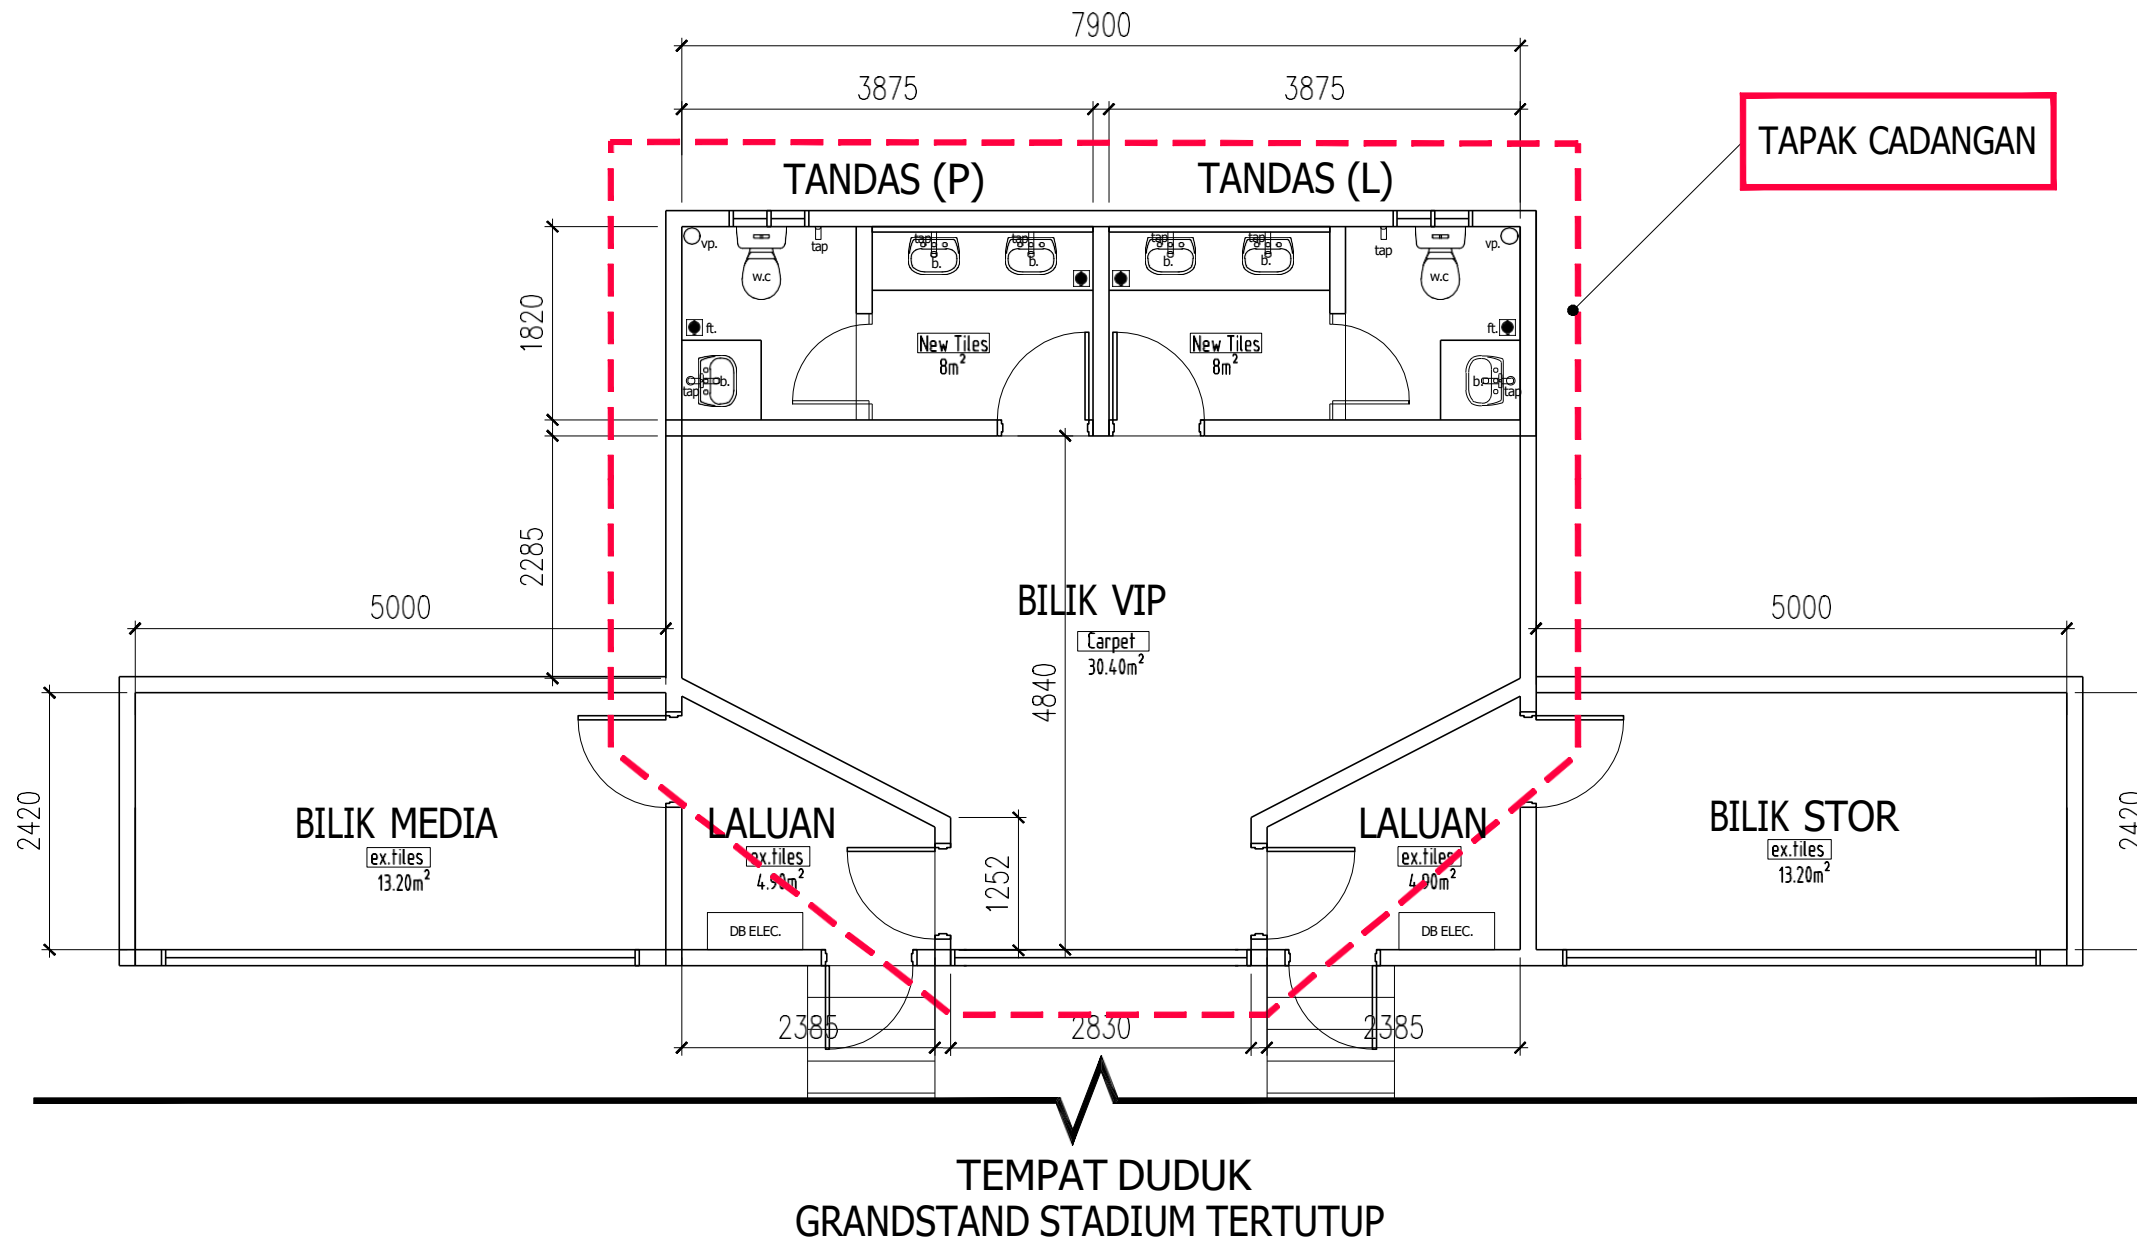

PELAN LANTAI ASAL

SKALA 1 : 75

PEMILIK :



MAJLIS BANDARAYA
SUBANG JAYA,
USJ 5,
PERSIARAN PERPADUAN,
47610 SUBANG JAYA,
SELANGOR DARUL EHSAN.

NAMA PROJEK :

CADANGAN UBAHSUAI
TANDAS VIP LELAKI & WANITA,
BILIK VIP DAN BILIK MESYUARAT
STADIUM TERTUTUP
SERDANG JAYA,
MAJLIS BANDARAYA
SUBANG JAYA

PELAN LANTAI & SILING
-TANDAS VIP-

DILUKIS OLEH :

MOHD IZWAN BIN AZIZ

DISEMAK OLEH :

MUHAMMAD HAZIQ BIN ABDUL AZIZ

DISAHKAN OLEH :

NOR AZMI BIN HAJI MOHD ROSLI


DILULUSKAN OLEH :

YBhg. DATO' AMIRUL AZIZAN BIN DATO' SRI ABD RAHIM

TARIKH : FEB 2026


SKALA : 1 : 50

NO.LUKISAN : 02

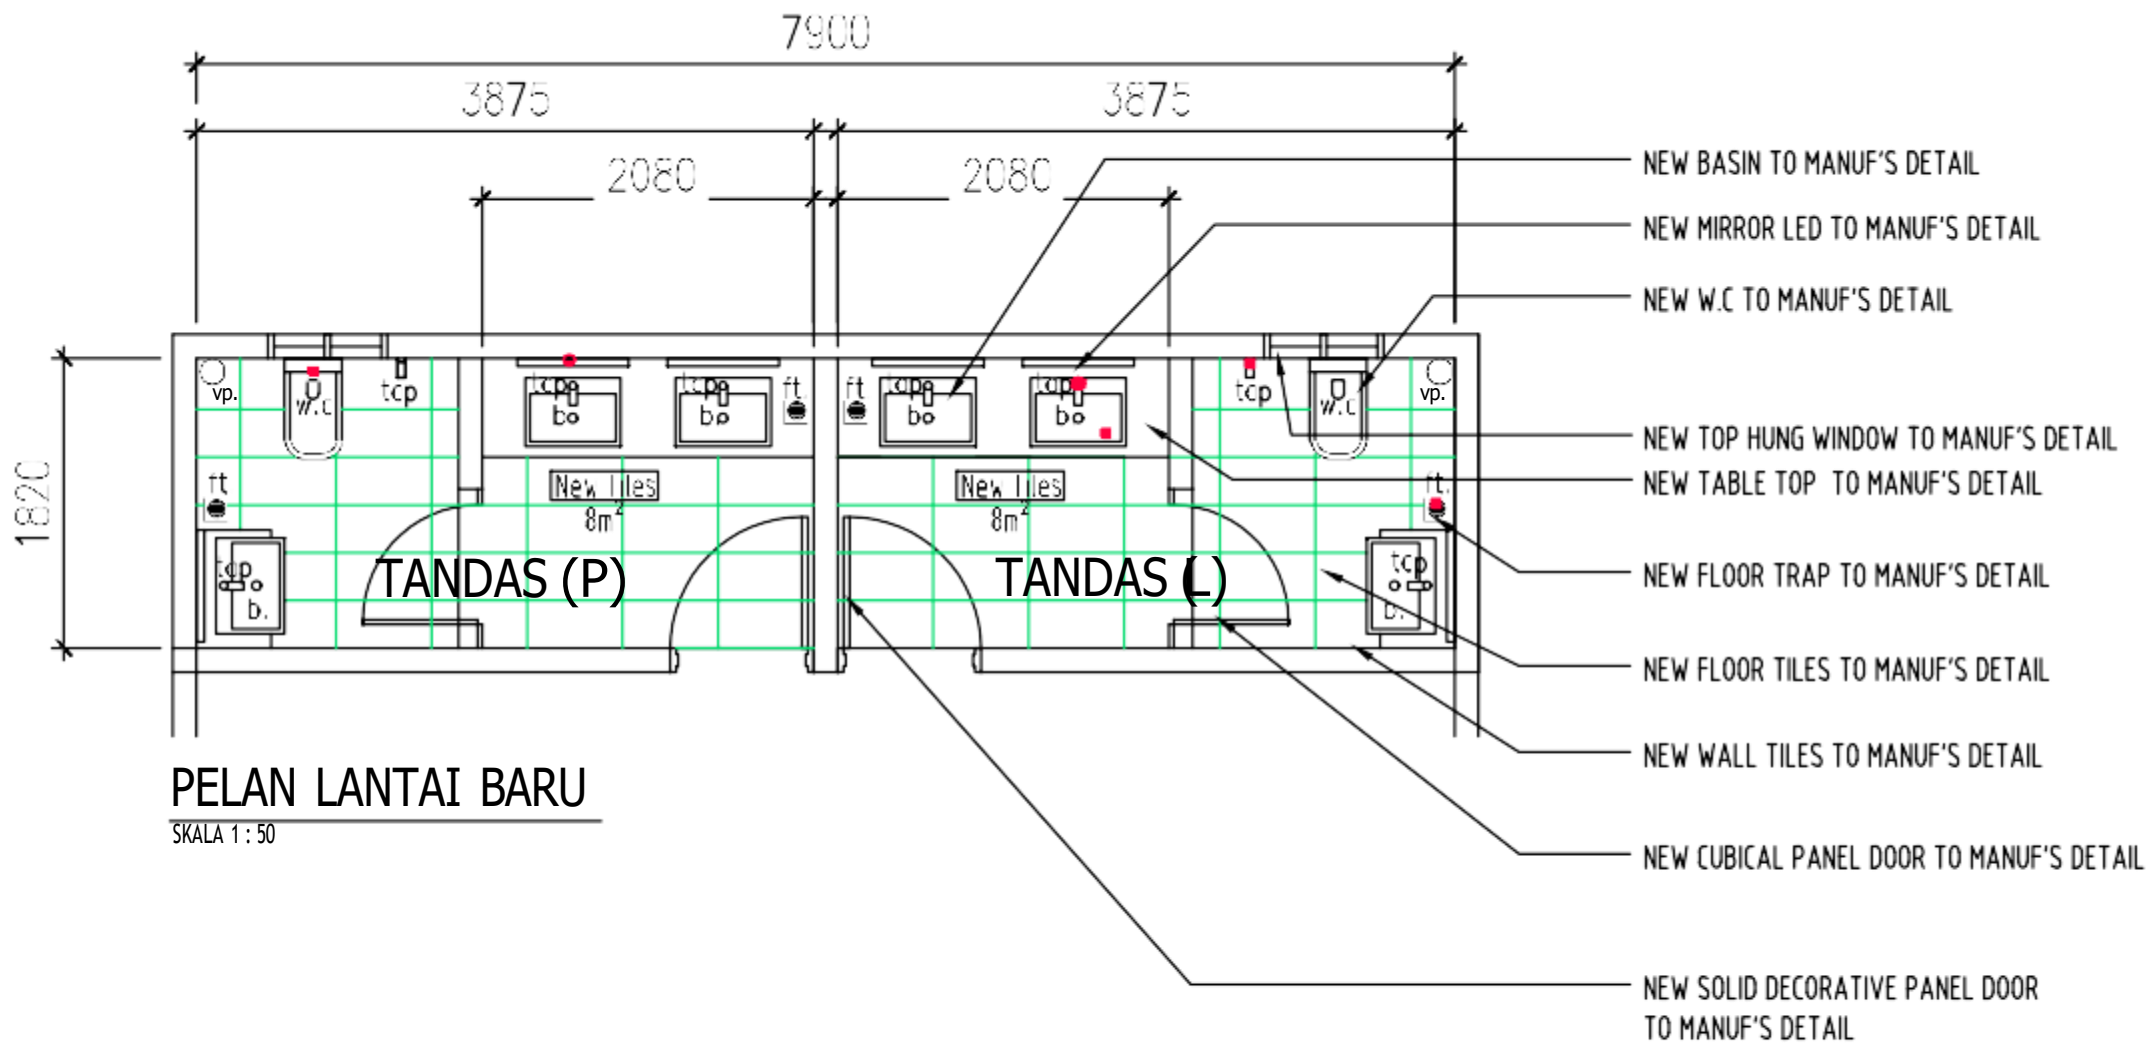

PELAN LANTAI BARU

SKALA 1 : 50

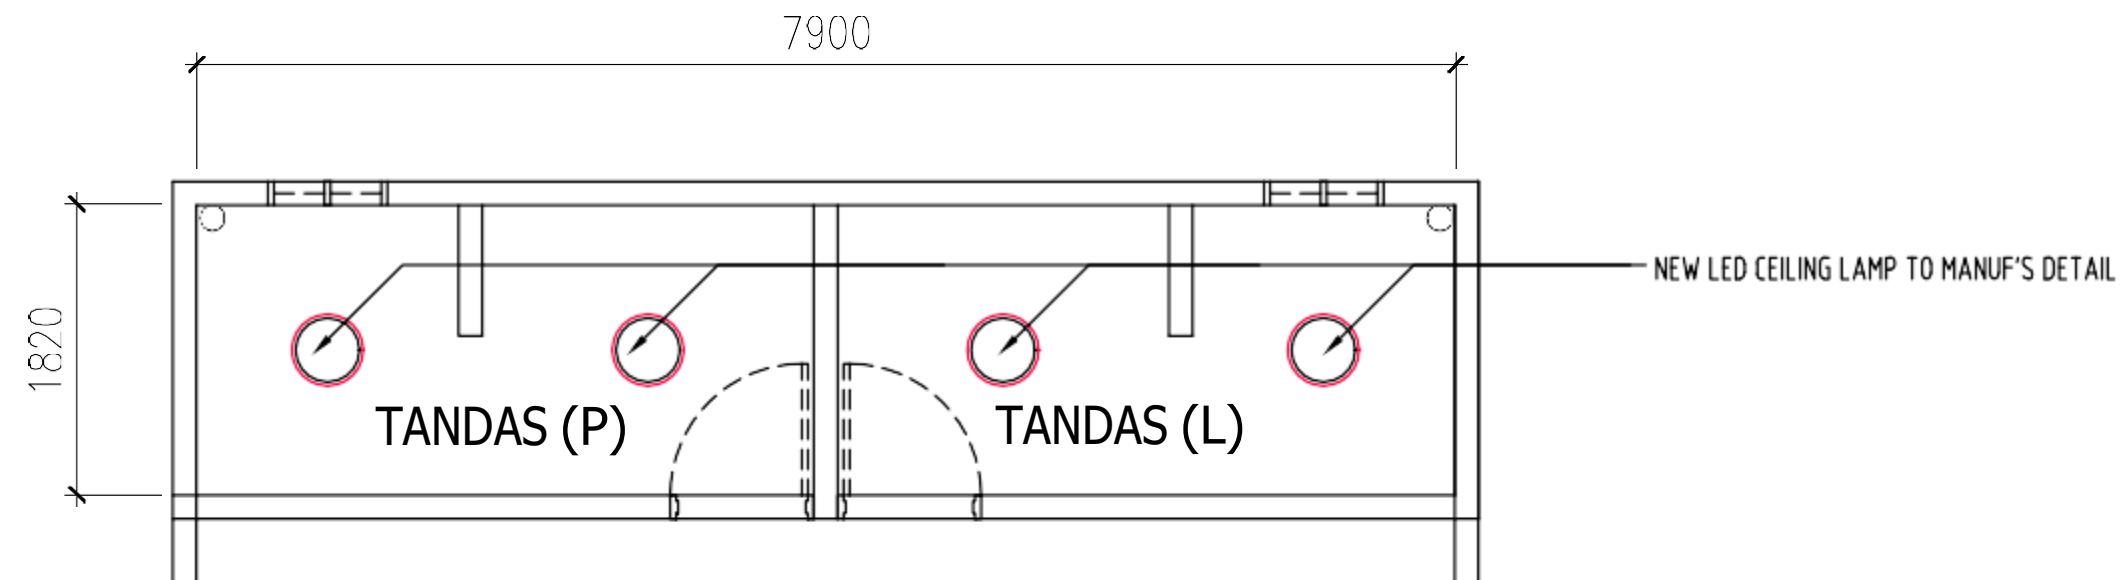

PELAN SILING

SKALA 1 : 50

PEMILIK :



MAJLIS BANDARAYA
SUBANG JAYA,
USJ 5,
PERSIARAN PERPADUAN,
47610 SUBANG JAYA,
SELANGOR DARUL EHSAN.

NAMA PROJEK :

CADANGAN UBAHSUAI
TANDAS VIP LELAKI & WANITA,
BILIK VIP DAN BILIK MESYUARAT
STADIUM TERTUTUP
SERDANG JAYA,
MAJLIS BANDARAYA
SUBANG JAYA

PELAN LANTAI ASAL & KERATAN
-TANDAS VIP-

DILUKIS OLEH :

MOHD IZWAN BIN AZIZ

DISEMAK OLEH :

MUHAMMAD HAZIQ BIN ABDUL AZIZ

DISAHKAN OLEH :

NOR AZMI BIN HAJI MOHD ROSLI


DILULUSKAN OLEH :

YBhg. DATO' AMIRUL AZIZAN BIN DATO' SRI ABD RAHIM

TARIKH : FEB 2026


SKALA : 1 : 5 0

NO.LUKISAN : 03

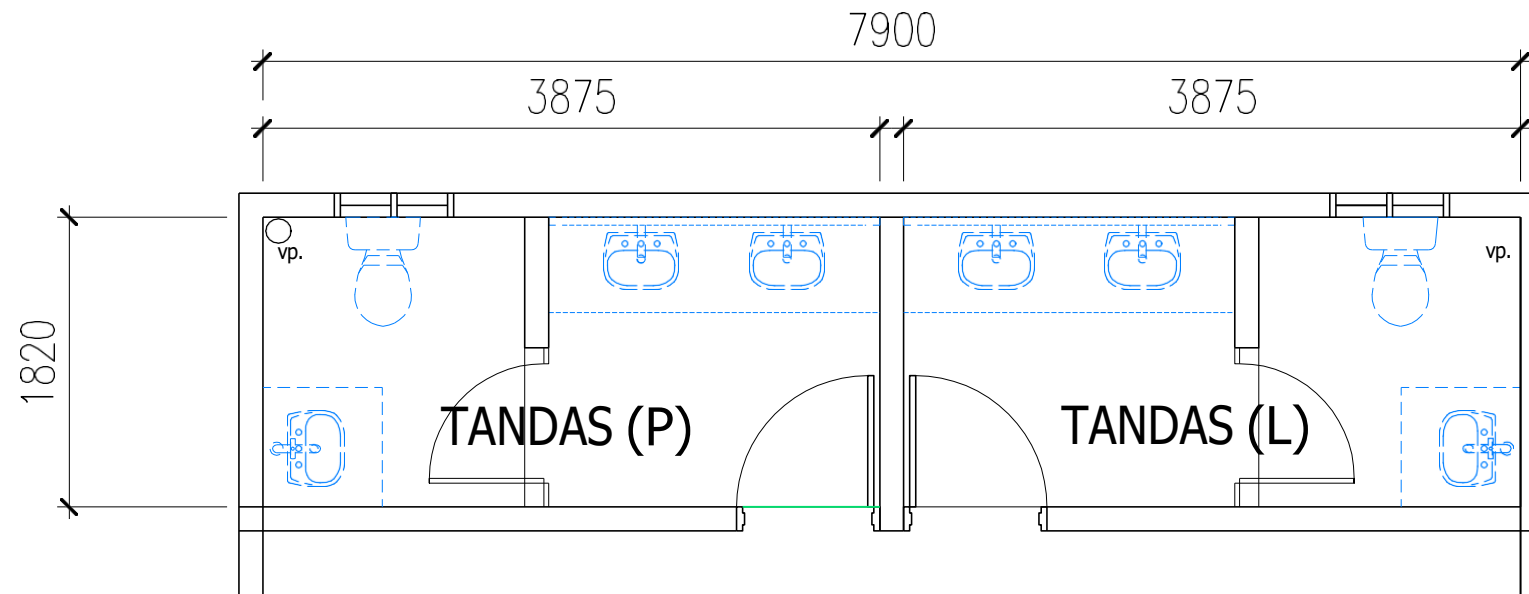


PELAN LANTAI -DEMOLISHED-

SKALA 1 : 50

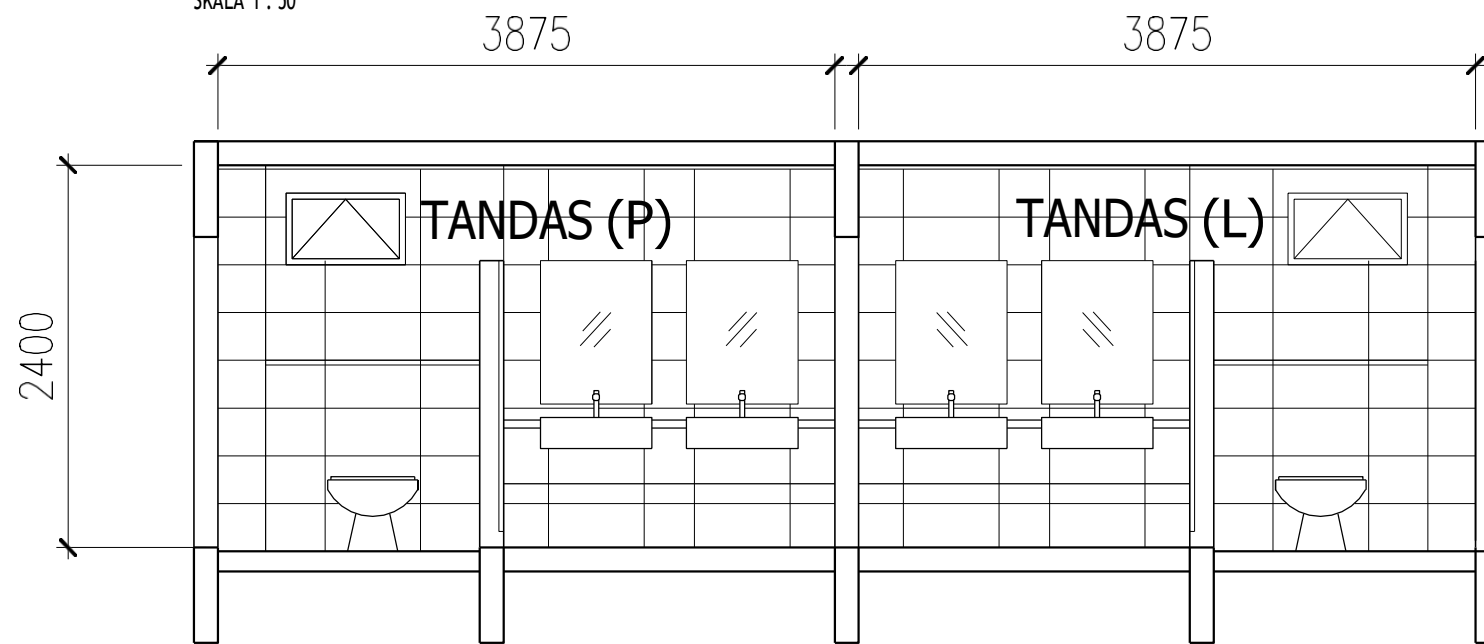

KERATAN X-X

SKALA 1 : 50

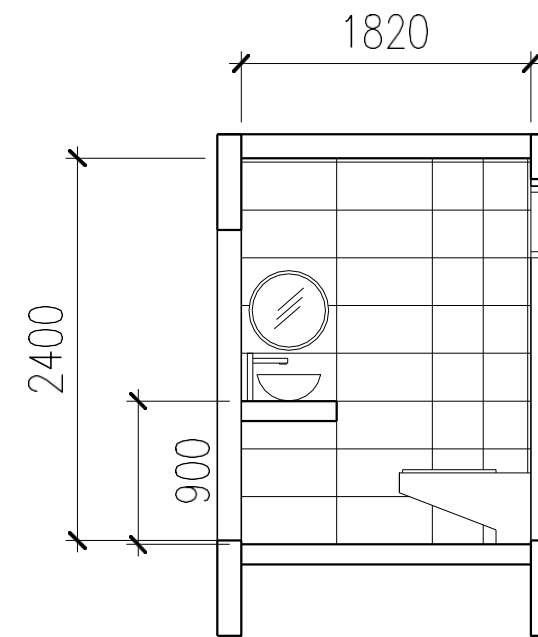

KERATAN Y-Y

SKALA 1 : 50

PEMILIK :



**MAJLIS BANDARAYA
SUBANG JAYA,
USJ 5,
PERSIARAN PERPADUAN,
47610 SUBANG JAYA,
SELANGOR DARUL EHSAN.**

NAMA PROJEK :

**CADANGAN UBAHSUAI
TANDAS VIP LELAKI & WANITA,
BILIK VIP DAN BILIK MESYUARAT
STADIUM TERTUTUP
SERDANG JAYA,
MAJLIS BANDARAYA
SUBANG JAYA**

**PELAN LANTAI & M&E
-BILIK MESYUARAT-**

DILUKIS OLEH :

MOHD IZWAN BIN AZIZ

DISEMAK OLEH :

MUHAMMAD HAZIQ BIN ABDUL AZIZ

DISAHKAN OLEH :

NOR AZMI BIN HAJI MOHD ROSLI

DILULUSKAN OLEH :

YBhg. DATO' AMIRUL AZIZAN BIN DATO' SRI ABD RAHIM


TARIKH : FEB 2026

SKALA : 1 : 75

NO.LUKISAN : 05

NEW DECORATIVE FLUTED WALL
PANEL TO MANUF'S DETAIL

NEW DECORATIVE DOOR
PANEL TO MANUF'S DETAIL

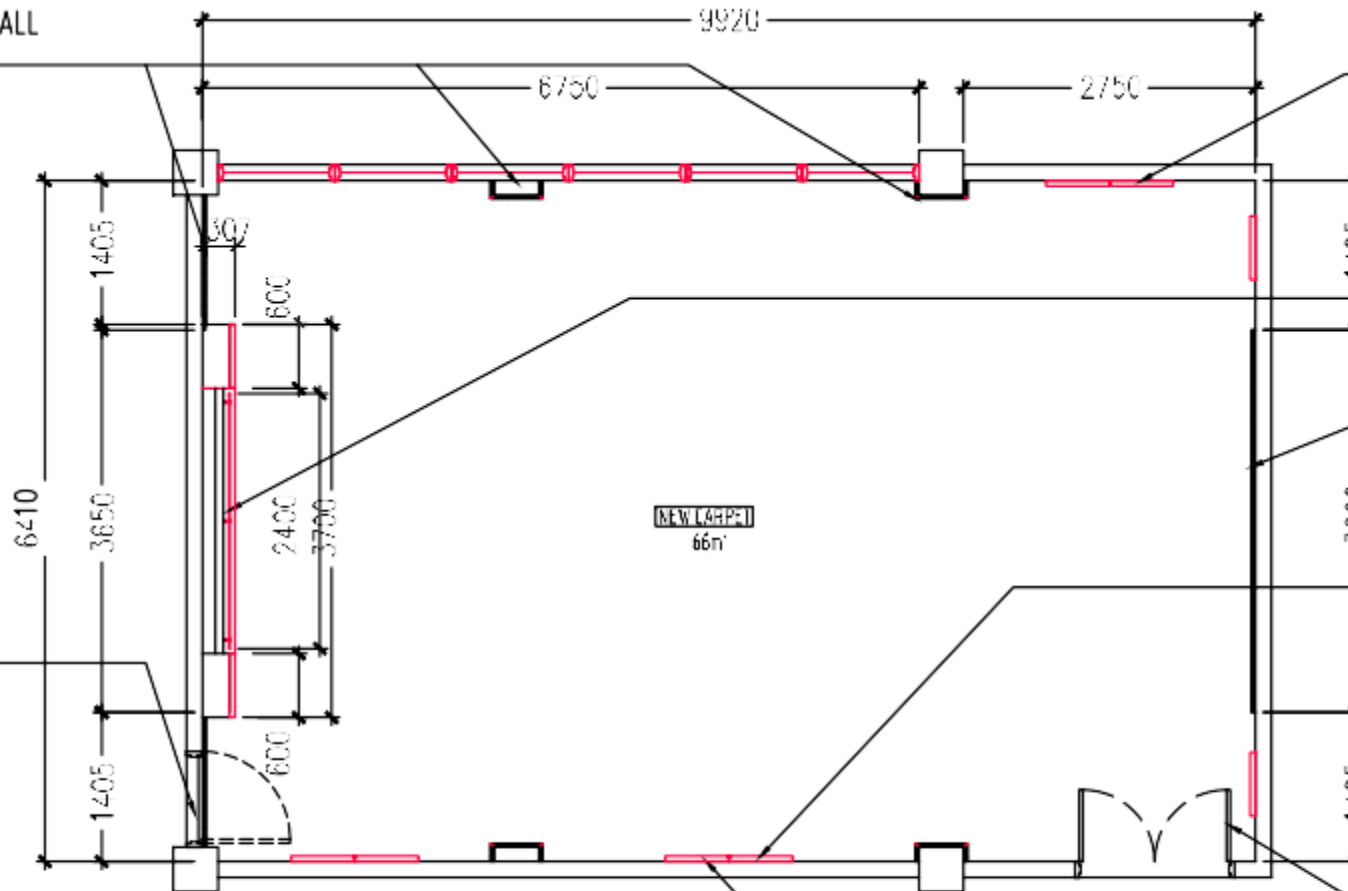

PELAN LANTAI bilik mesyuarat
SKALA 1 : 50

NEW ACOUSTIC PANEL (FABRIC FINISHED)
PANEL TO MANUF'S DETAIL


NEW TEMPERED GLASS BOARD
PANEL TO MANUF'S DETAIL

NEW DECORATIVE FLUTED WALL
PANEL TO MANUF'S DETAIL

NEW ACOUSTIC PANEL (FABRIC FINISHED)
PANEL TO MANUF'S DETAIL

NEW TEMPERED GLASS PANEL DOOR
TO MANUF'S DETAIL

NEW WALL DECORATIVE PANEL
TO MANUF'S DETAIL

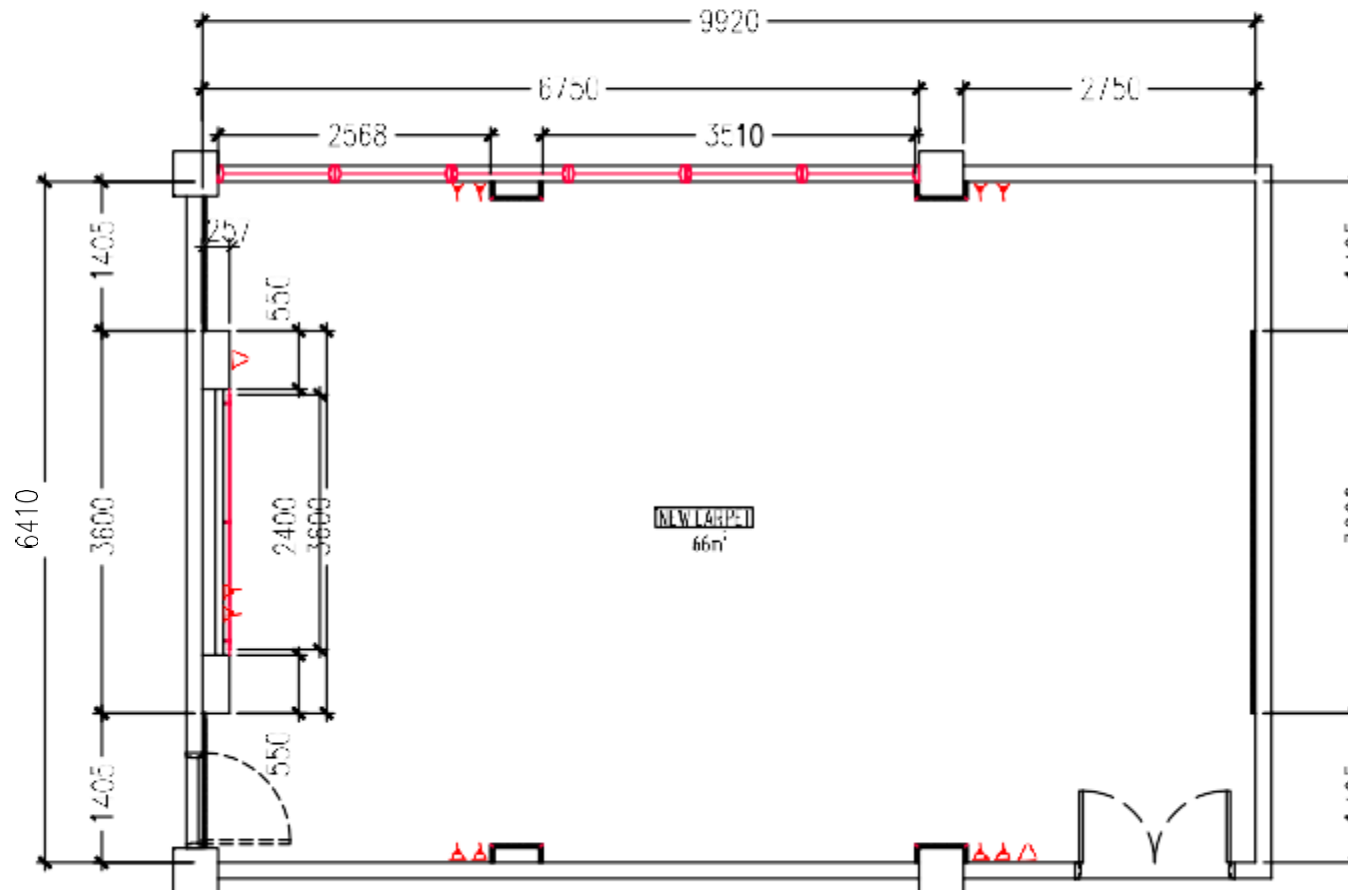

PELAN M&E -bilik mesyuarat-
SKALA 1 : 50

M & E LEGEND

	POWERPOINT	10 unit
	INTERNET	2 unit

PEMILIK :



**MAJLIS BANDARAYA
SUBANG JAYA,
USJ 5,
PERSIARAN PERPADUAN,
47610 SUBANG JAYA,
SELANGOR DARUL EHSAN.**

NAMA PROJEK :

**CADANGAN UBAHSUAI
TANDAS VIP LELAKI & WANITA,
BILIK VIP DAN BILIK MESYUARAT
STADIUM TERTUTUP
SERDANG JAYA,
MAJLIS BANDARAYA
SUBANG JAYA**

**PELAN SILING, LAMPU &
PENGHAWA DINGIN
-BILIK MESYUARAT-**

DILUKIS OLEH :

MOHD IZWAN BIN AZIZ

DISEMAK OLEH :

MUHAMMAD HAZIQ BIN ABDUL AZIZ

DISAHKAN OLEH :

NOR AZMI BIN HAJI MOHD ROSLI


DILULUSKAN OLEH :

YBhg. DATO' AMIRUL AZIZAN BIN DATO' SRI ABD RAHIM

TARIKH : FEB 2026


SKALA : 1 : 75

NO.LUKISAN : 06

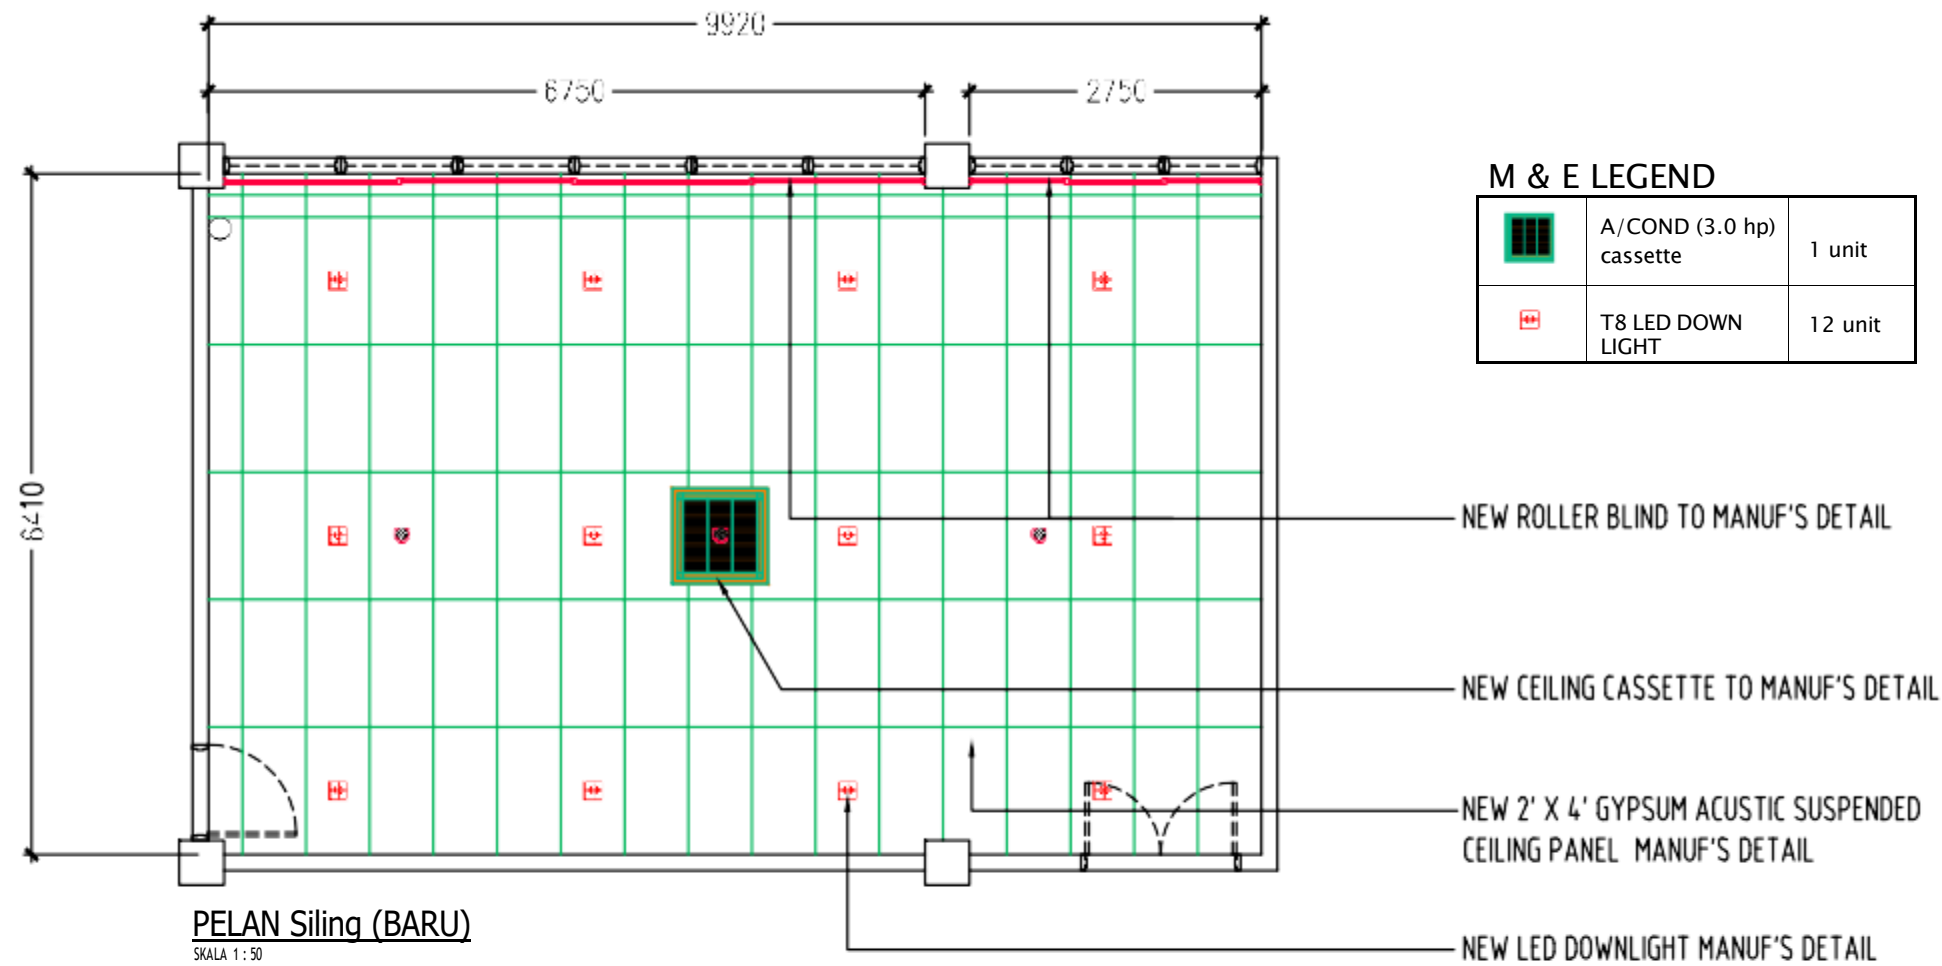

PELAN Siling (BARU)

SKALA 1 : 50

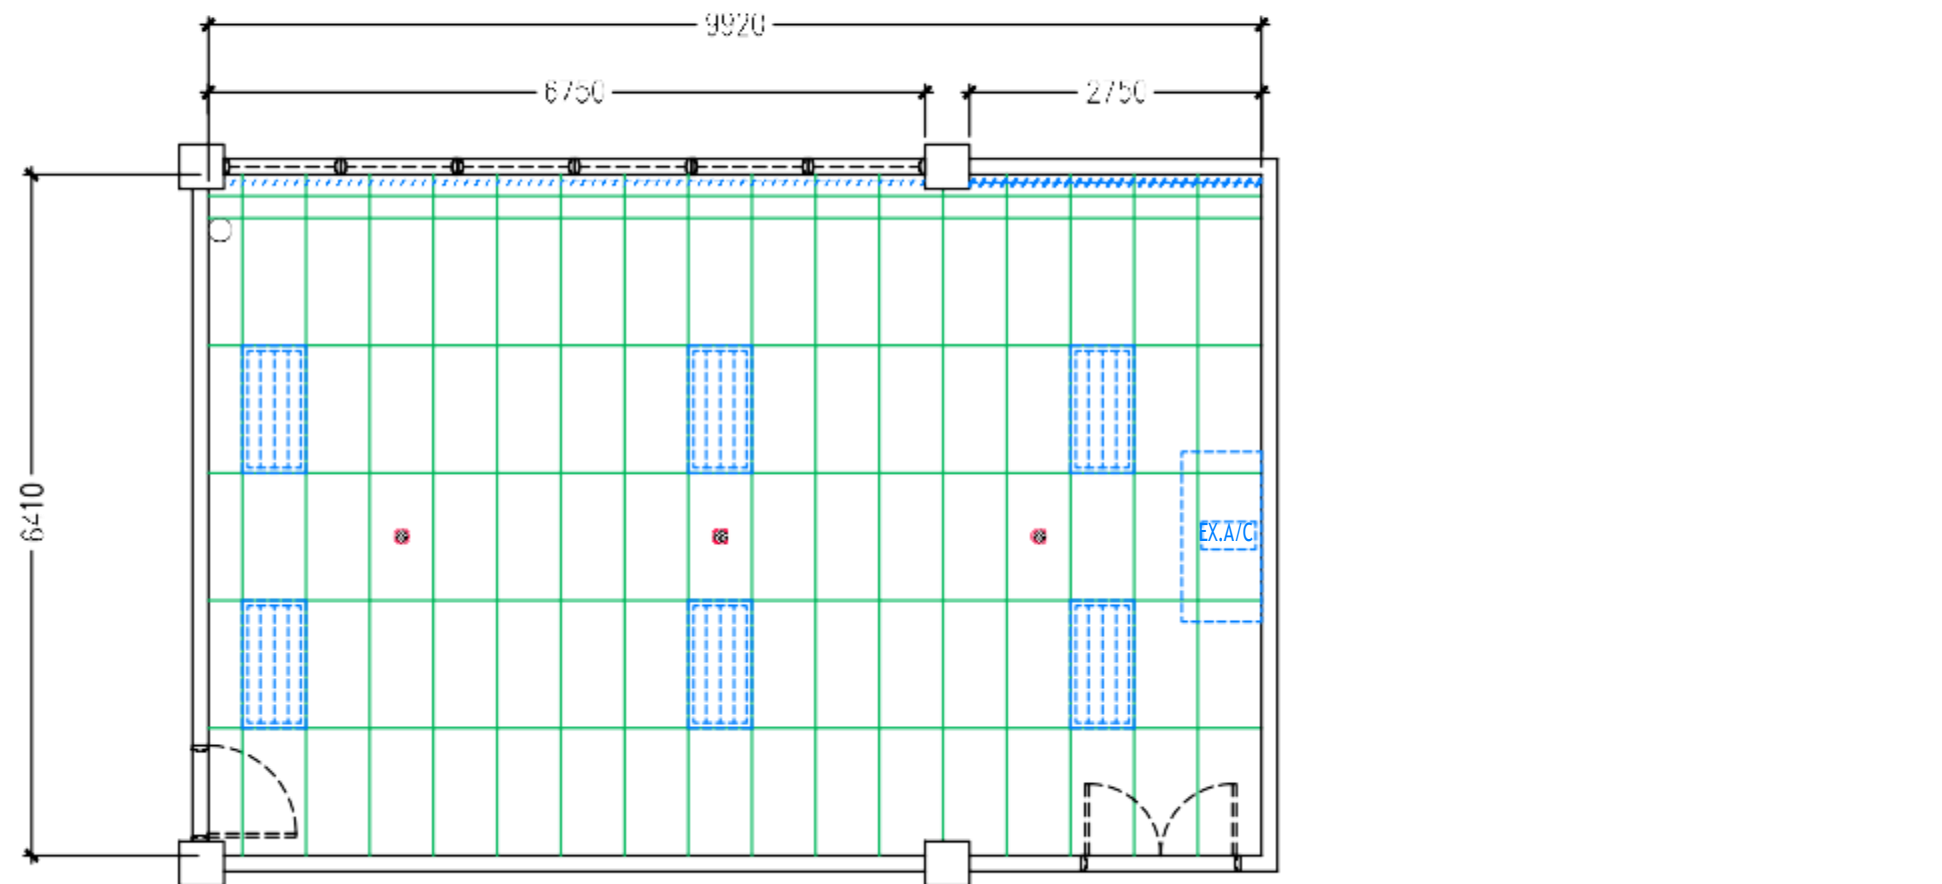

PELAN Siling (LAMA)

SKALA 1 : 50

M & E LEGEND

	A/COND (3.0 hp) cassette	1 unit
	T8 LED DOWN LIGHT	12 unit