


NOTA :

PROJEK:

DISEMAK OLEH :
 Ts. KAMILAWATI BINTI IBRAHIM:
 PENOLONG PENGARAH
 JABATAN KEJURUTERAAN
 MAJLIS BANDARAYA SUBANG JAYA

DILULUSKAN OLEH :

 Ir. DR. MOHD ARIFFUDDIN B. H. KAMARI, A.M.S.
 PENGARAH
 JABATAN KEJURUTERAAN
 MAJLIS BANDARAYA SUBANG JAYA,

PEMILIK :

MBSJ
 BERKUALITI BERSAMA
JABATAN KEJURUTERAAN
 MAJLIS BANDARAYA SUBANG JAYA,
 USJ 5, PERSIARAN PERPADUAN,
 47610 SUBANG JAYA,
 SELANGOR DARUL EHSAN.

TAJUK :
FLOOR PLAN AND SECTION A-A

DILUKIS OLEH : MOHD ROMANDI BIN MOHD RAZALI


DISEMAK OLEH : Ts. KAMILAWATI BINTI IBRAHIM

DILULUSKAN OLEH : Ir. Dr. MOHD ARIFFUDDIN BIN HJ. KAMARI


TARIKH : 11 / 03 / 2026

SKALA : N.T.S


NO. LUKISAN : LUK. 1

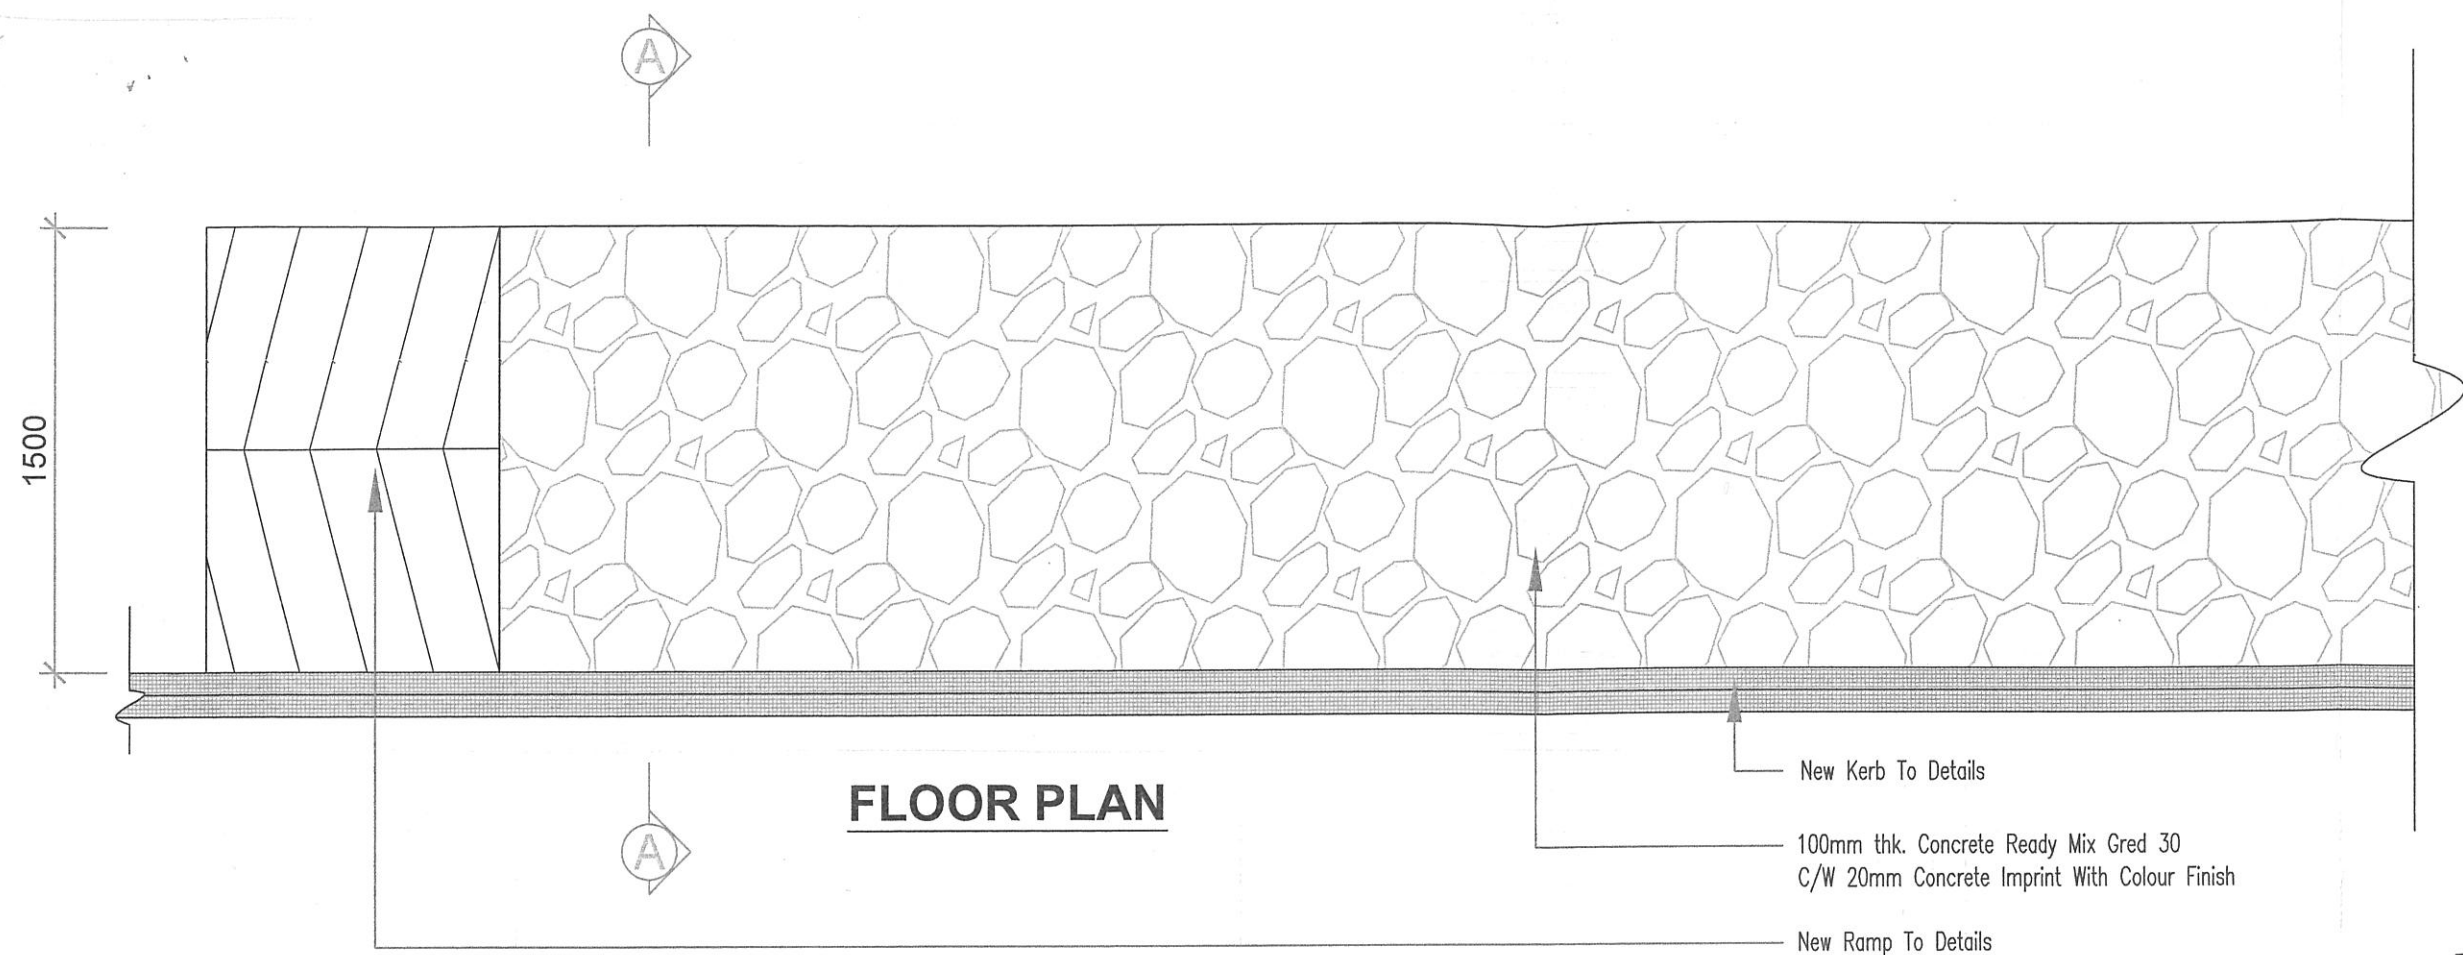

FLOOR PLAN

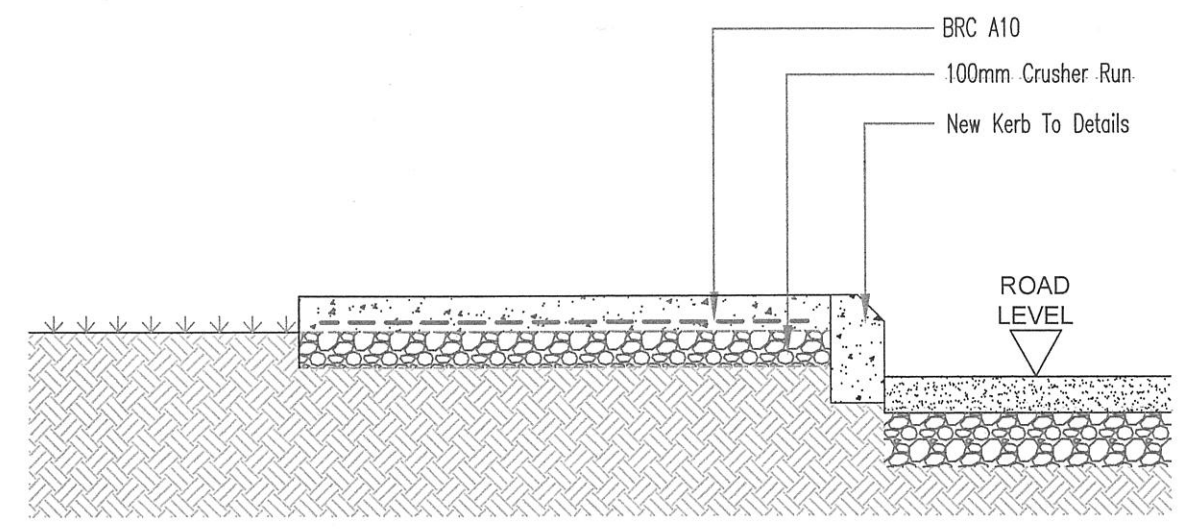

SECTION A - A

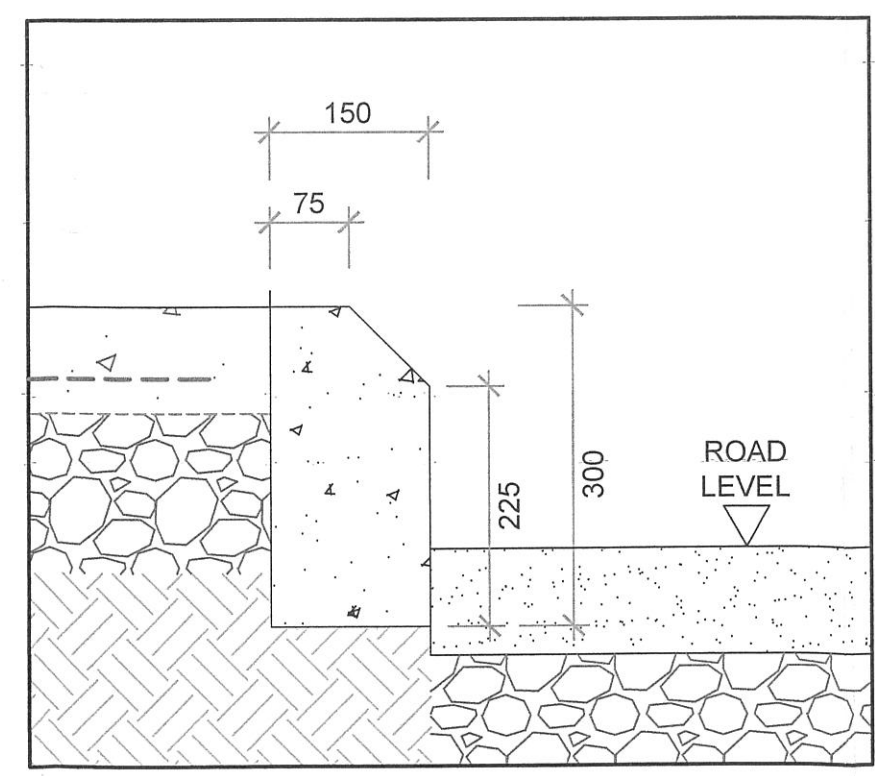

KERB DETAILS