




PLAN LOKASI PERSIARAN PUTRA BAHAGIA, PUTRA HEIGHTS

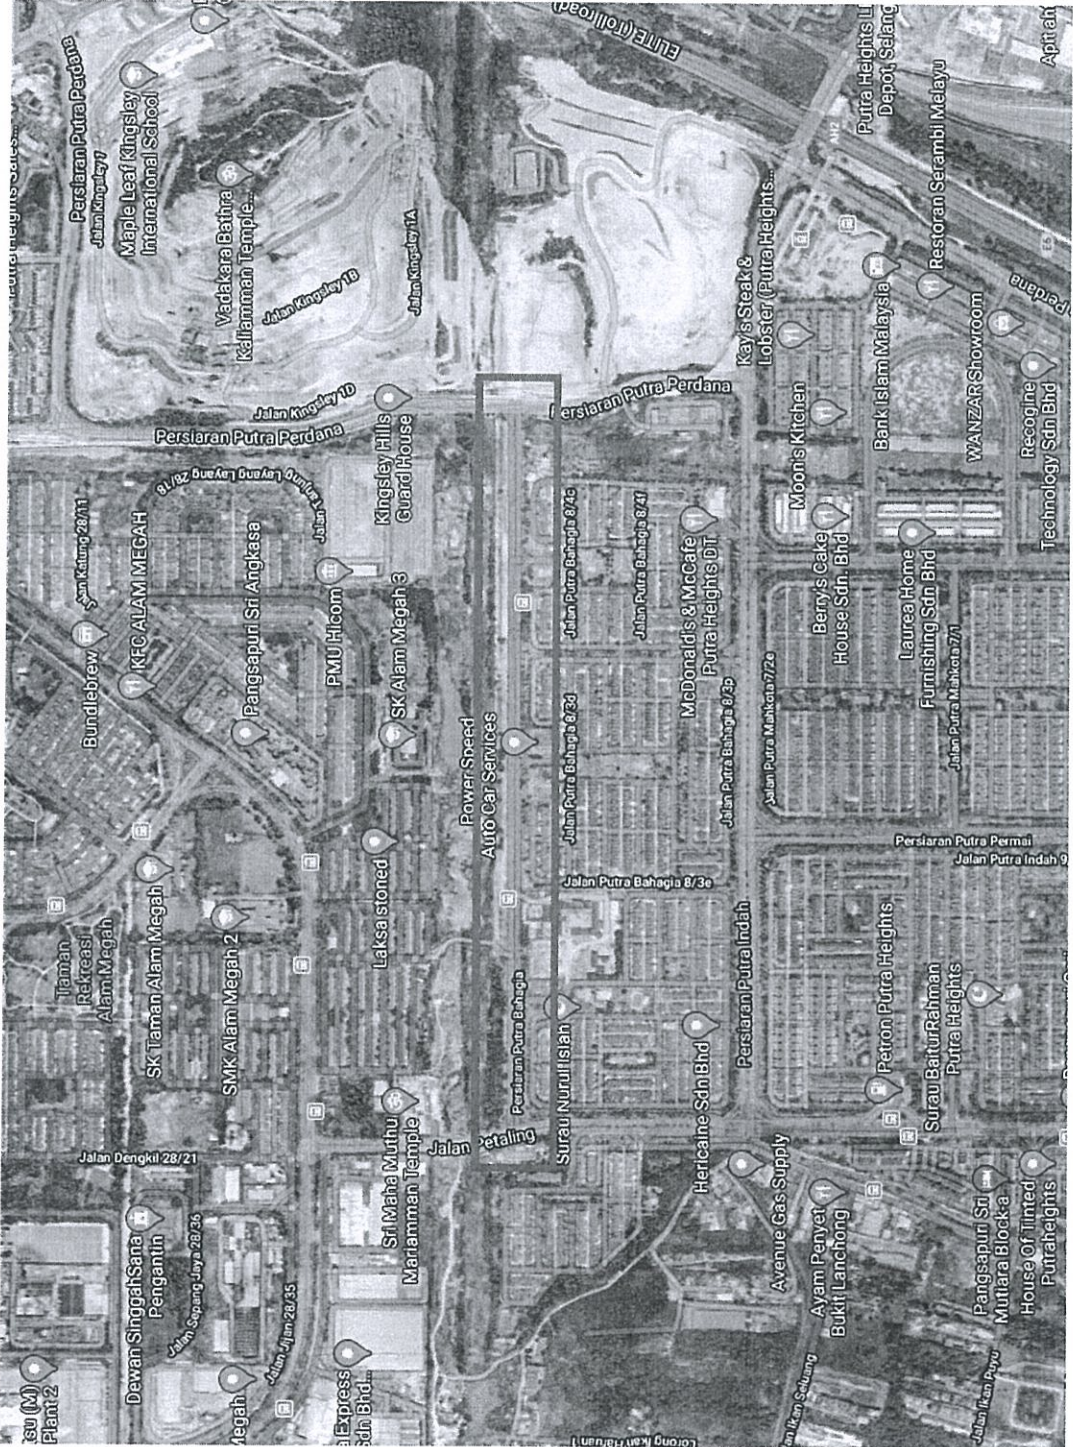

LAKARAN KEDUDUKAN LAMPU JALAN, FEEDER PILLAR DAN LALUAN KABEL

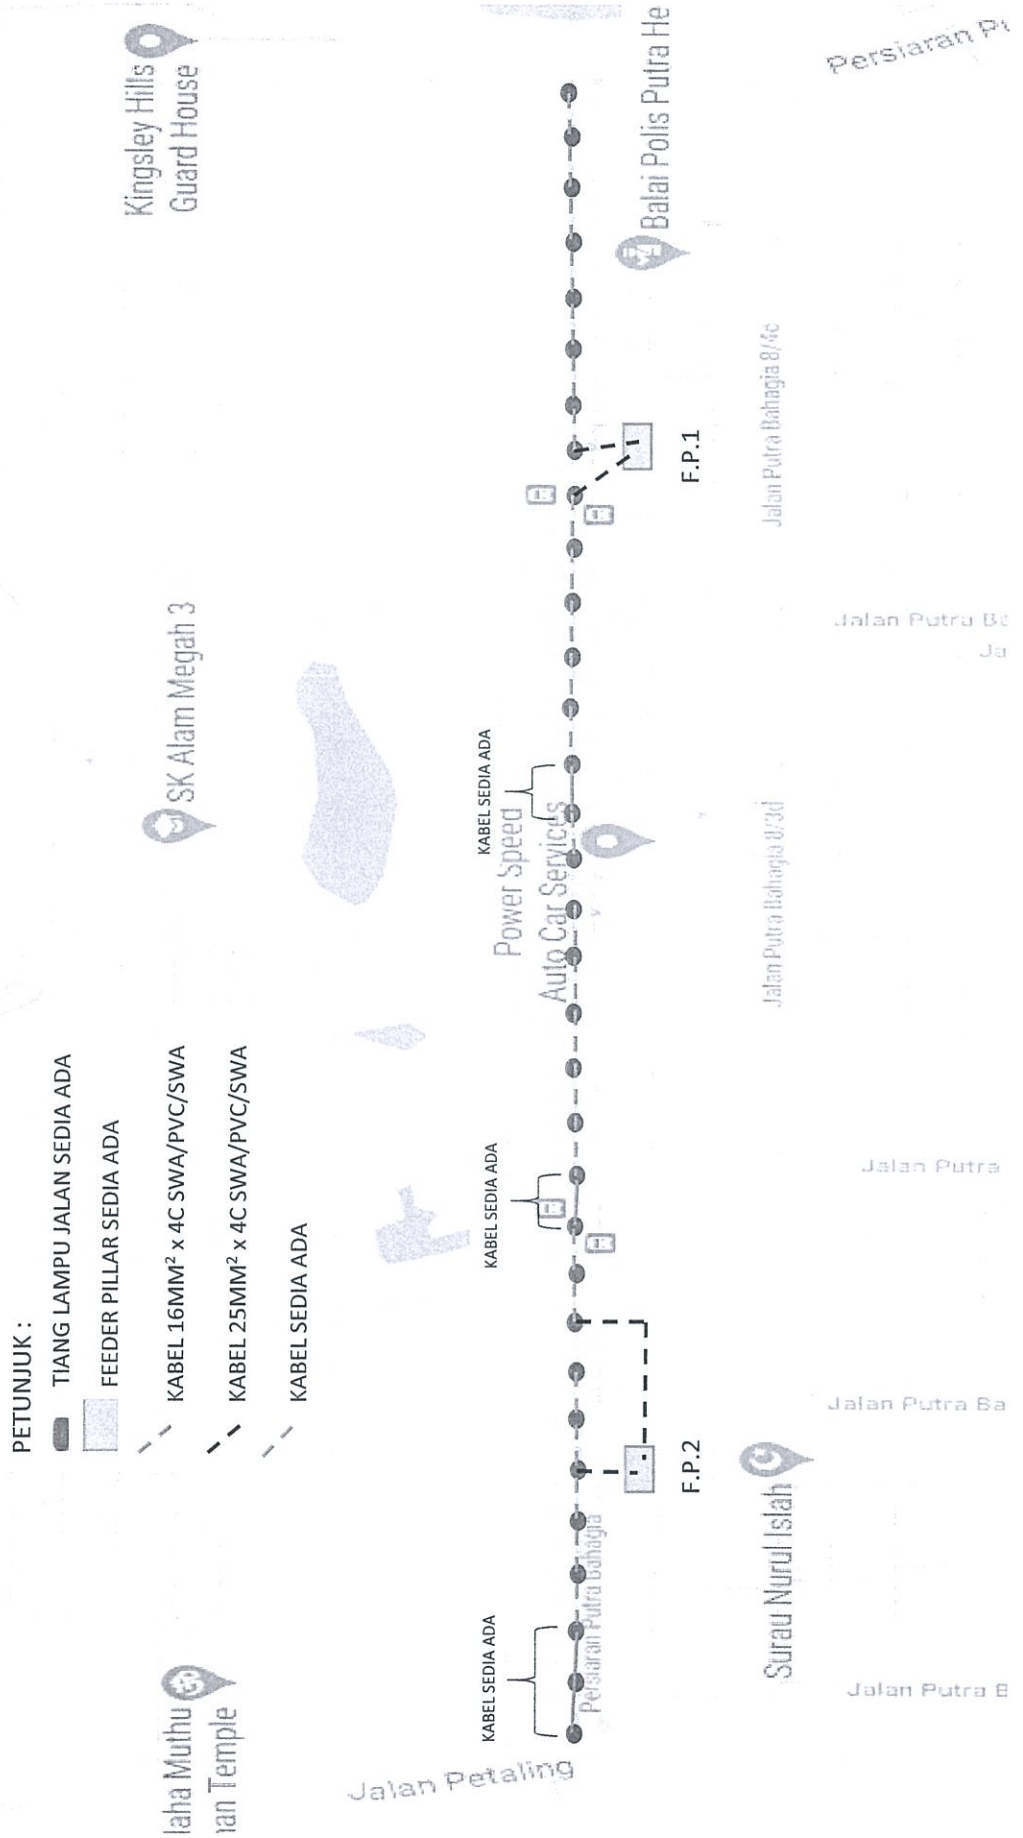

PLAN LOKASI PERSIARAN PUTRA INDAH DAN PERSIARAN PUTRA PERMAI, PUTRA HEIGHTS

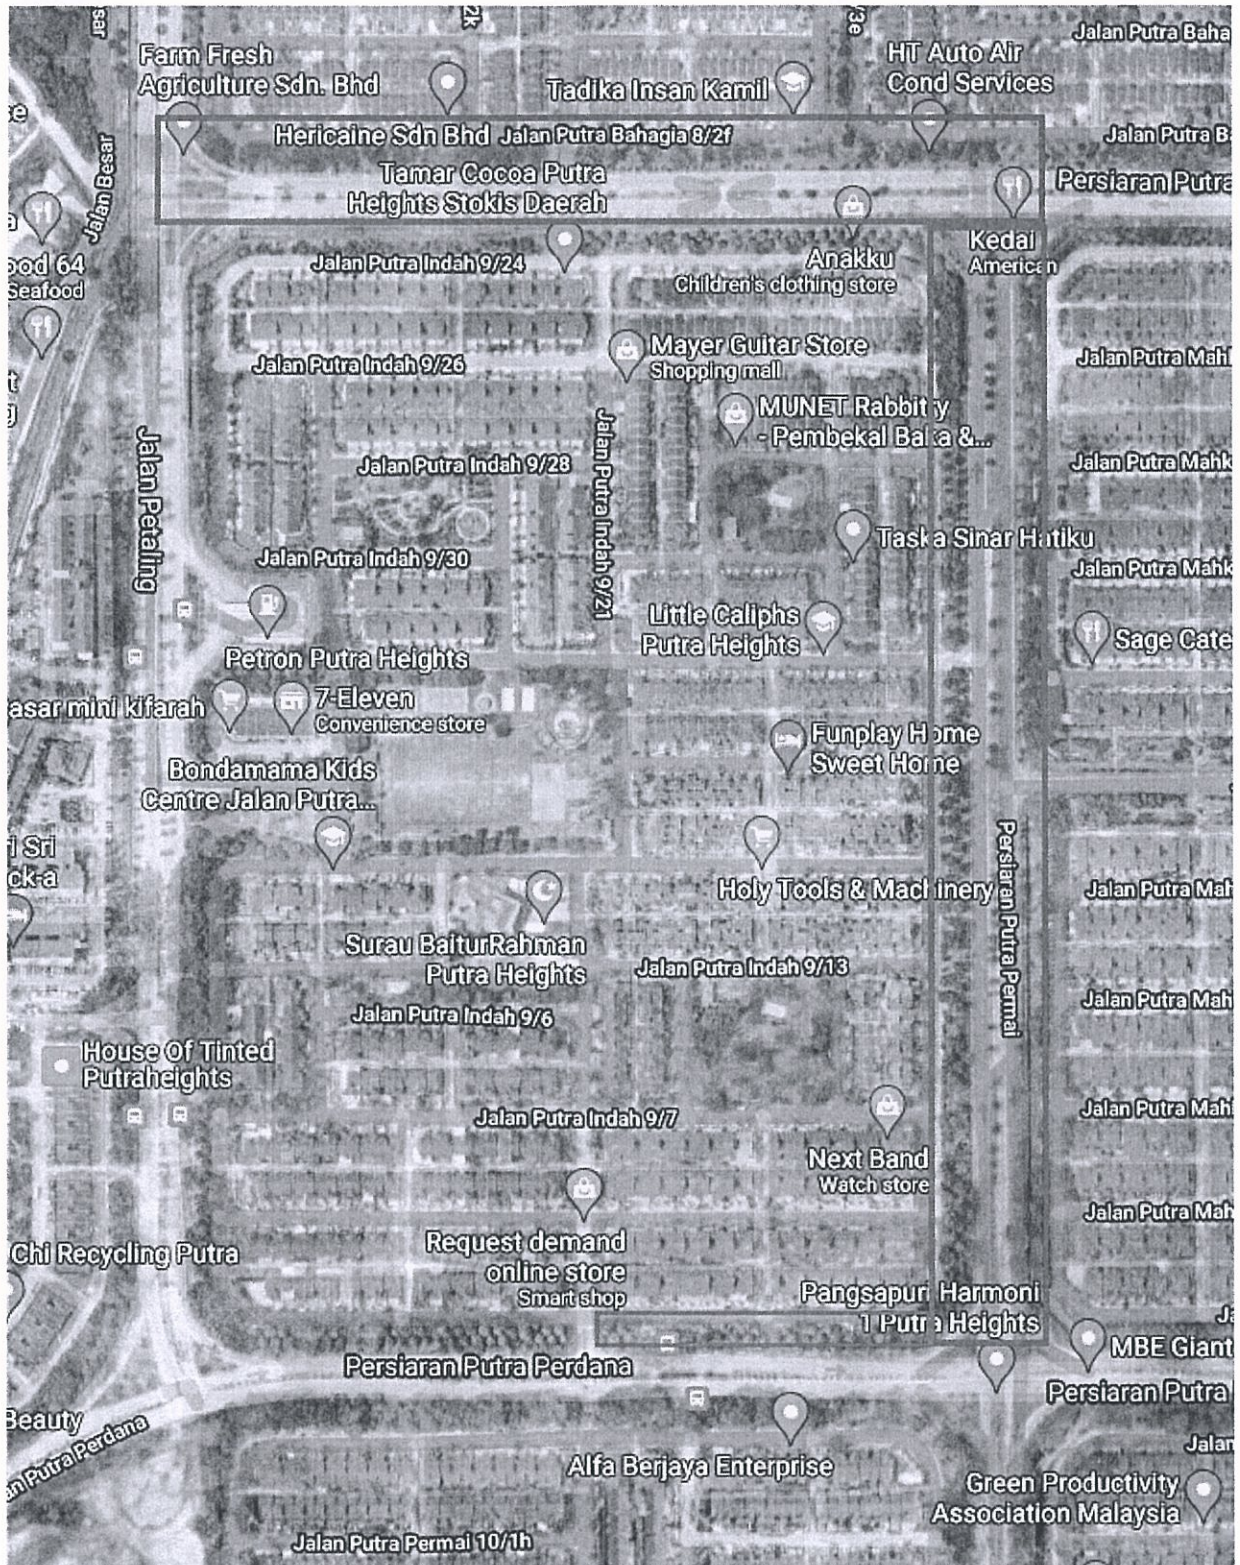

LAKARAN KEDUDUKAN FEEDER PILLAR, TIANG LAMPU JALAN DAN LALUAN KABEL

