



**MAJLIS BANDARAYA
SUBANG JAYA,
USJ 5,
PERSIARAN PERPADUAN,
47610 SUBANG JAYA,
SELANGOR DARUL EHSAN**

NAMA PROJEK :

CADANGAN MENGUBAHSUAI &
MENAIKTARAF SETOR BARANGAN
SITIAN KEPADA BILIK PERSALINAN
PENGUATKUASA, ARAS BESMEN,
BANGUNAN IBUPEJABAT,
MBSJ

PELAN
(SILING & LAMPU)

DILUKIS OLEH :
Nurul Jannatulnaim Binti Zunkipili

DISEMAK OLEH :
Mohd Izwan Bin Aziz


DISAHKAN OLEH :
Haslinda Binti Mohd Rantam

DILULUS OLEH :
YBhg. Dato' Amirul Azizan Bin Dato' Sri Abd Rahim

TARIKH : MEI 2025

SKALA : 1 : 100

NO. LUKISAN : 03

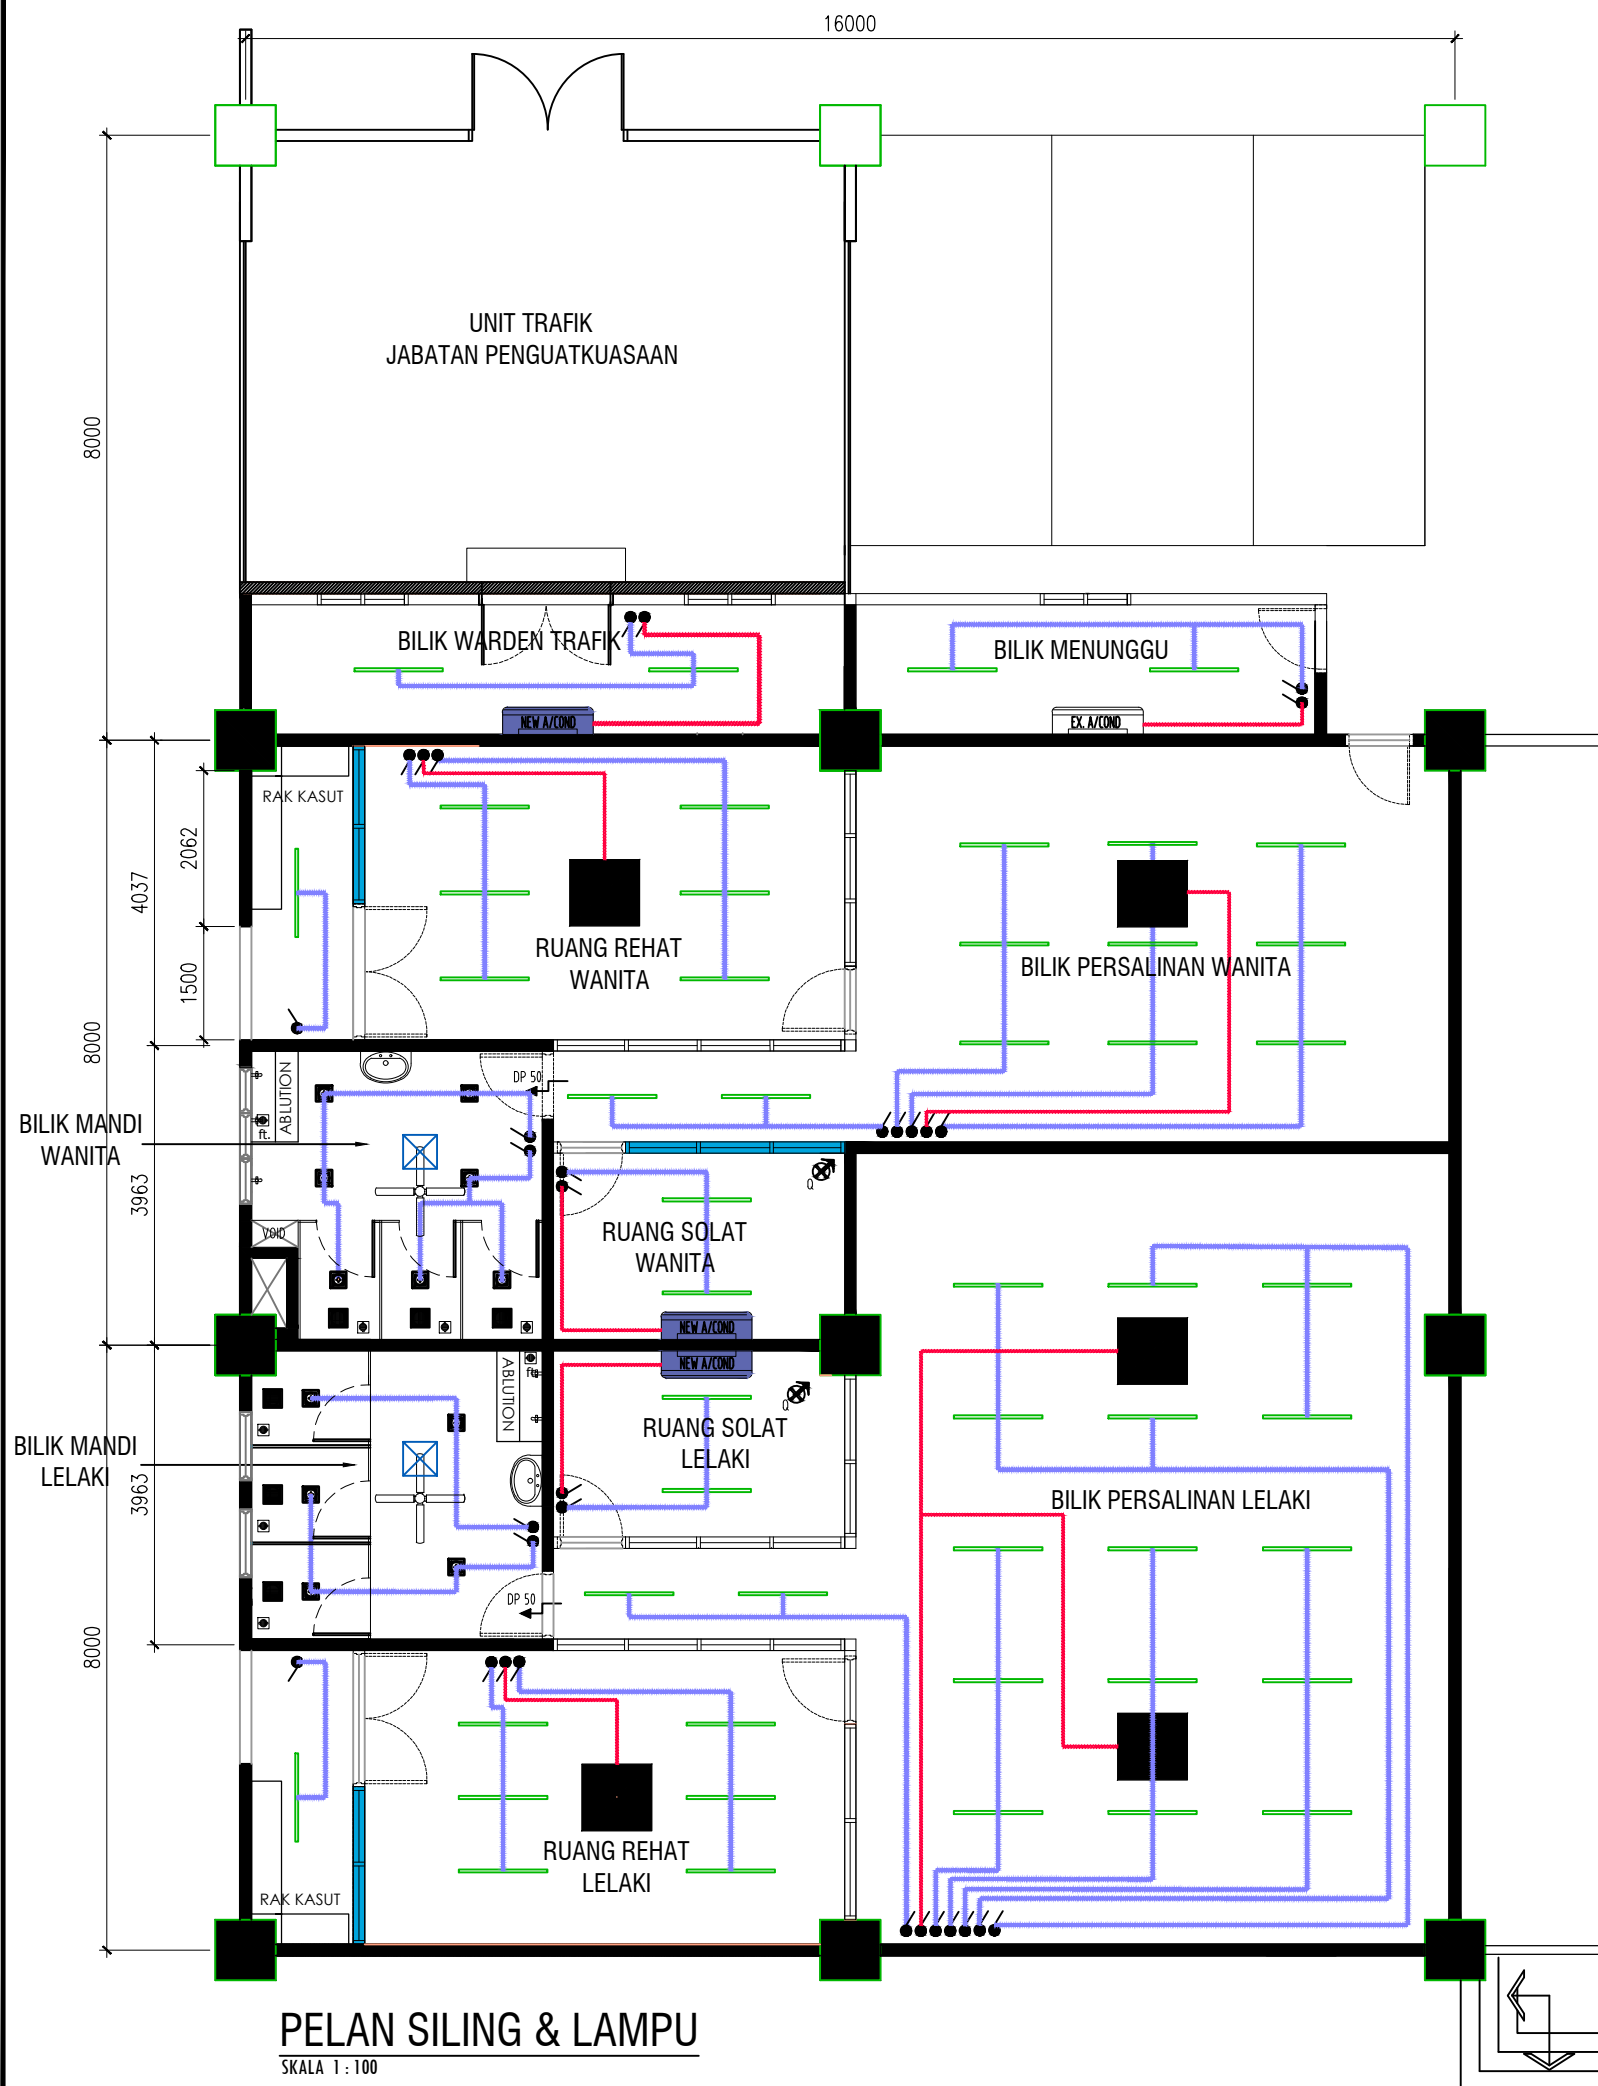

PELAN SILING & LAMPU
SKALA 1 : 100

M&E LEGEND

	DOWNLIGHT LAMP (200mm X 200 mm)	12 unit
	NEW CEILING CASSETTE AIR-COND 3.0HP	5 unit
	NEW WALL MOUNTED AIR-COND 1.0HP	3 unit
	EX. WALL MOUNTED AIR-COND	1 unit
	NEW CEILING MANHOLE (450mm x 450mm)	2 unit
	LINEAR LIGHT 36W 50W	50 unit
	TRUNKING CABEL	158m
	TRUNKING AIR-COND CABEL	44 m
	SWITCH LAMP (POINT)	34
	EXHAUST FAN	6 unit
	KIPAS SILING	2 unit
	QIBLAT	

CEILING AREA

NO	TYPE	SIZE
1.	PLASTER CEILING (TOILET)	31 m ²