
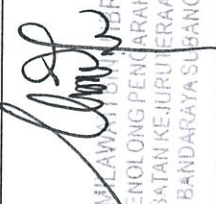
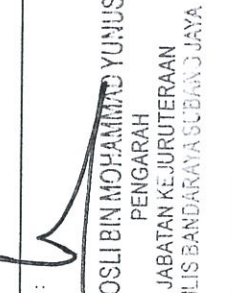
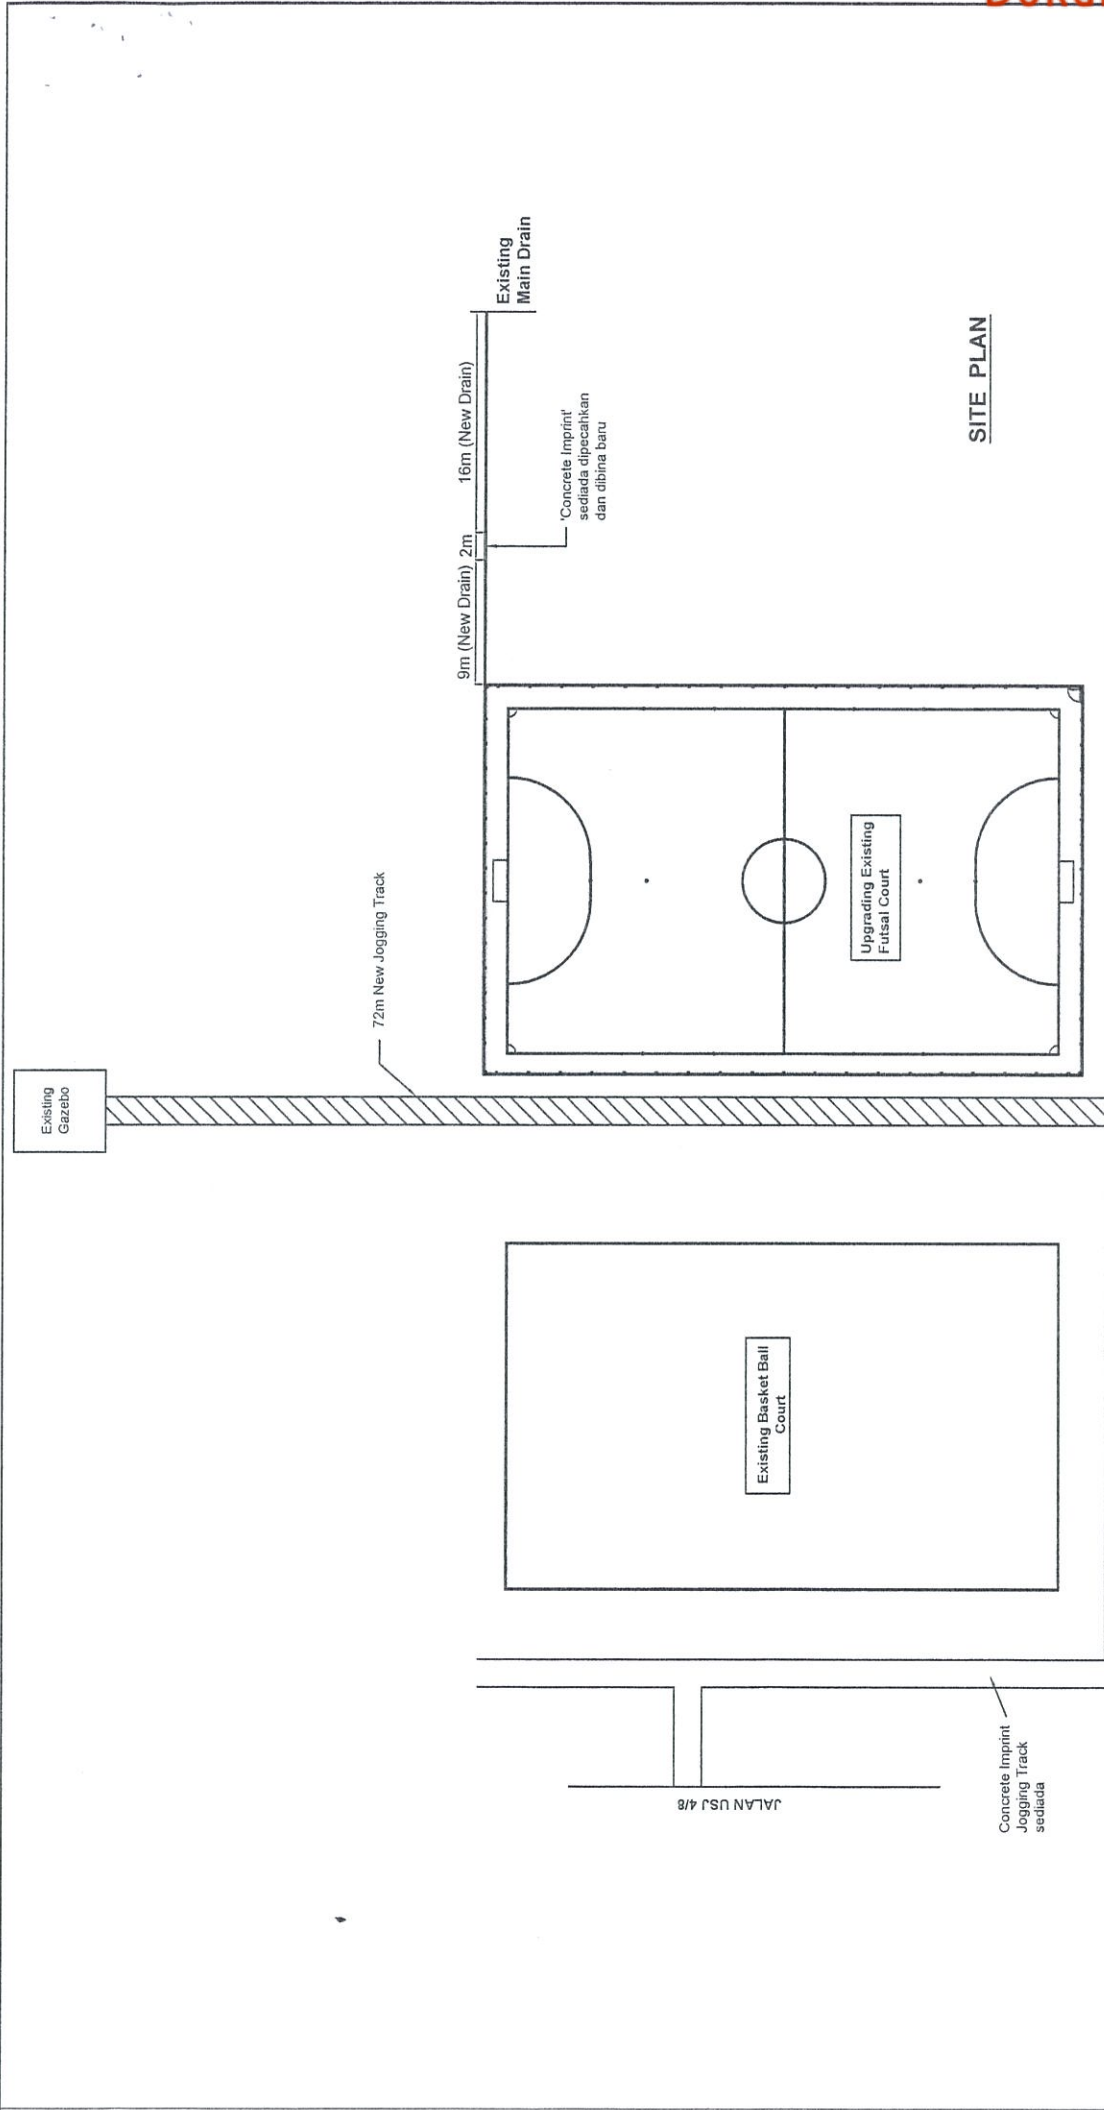




<p>PROJEK : CADANGAN KERJA - KERJA MEMBINA SEMULA SEBUAH GELANGGANG FUTSAL DI TAMAN PERMAINAN JALAN USJ 4/8 DAN PEMBAIKAN SEMULA GELANGGANG BADMINTON DI TAMAN PERMAINAN JALAN SS 18/5A SERTA LAIN - LAIN KERJA BERKAITAN, SUBANG JAYA, SELANGOR DARUL EHSAN UNTUK MAJLIS BANDARAYA SUBANG JAYA</p>	<p>PEMILIK :  JABATAN KEJURUTERAAN MAJLIS BANDARAYA SUBANG JAYA, USJ 5, PERSIARAN PERPADUAN, 47610 SUBANG JAYA, SELANGOR DARUL EHSAN.</p>	<p>TAJUK LUKISAN : PELAN LOKASI 1</p>	<p>DISEMAK :  Ts. KAMILAWATI BINTI IBRAHIM PENYENLONG PENCARAH JABATAN KEJURUTERAAN MAJLIS BANDARAYA SUBANG JAYA</p>	<p>DILULUS :  Ir. ROSLI BIN MOHAMMAD YUNUS PENGARAH JABATAN KEJURUTERAAN MAJLIS BANDARAYA SUBANG JAYA</p> <p>DILUKIS OLEH : MOHD AMRAN BIN HUSIN DISEMAK OLEH : PN. KAMILAWATI BINTI IBRAHIM DILULUS OLEH : Ir. ROSLI BIN MOHAMMAD YUNUS TARIKH : 09 / 04 / 2021 SKALA : 1 - 200 NO. LUKISAN : LUK. A1</p>
---	--	--	--	--




<p>DILUKIS OLEH : MOHD AMRAN BIN HUSIN DISEMAK OLEH : PN. KAMILAWATI BINTI IBRAHIM DILULUS OLEH : Ir. ROSLI BIN MOHAMMAD YUNUS</p>	<p>DILULUS : Ir. ROSLI BIN MOHAMMAD YUNUS PENGARAH JABATAN KEJURUTERAAN MAJLIS BANDARAYA SUBANG 3 JAYA</p>	<p>DISEMAK : Ts. KAMILAWATI BINTI IBRAHIM PENOLONG PENGARAH JABATAN KEJURUTERAAN MAJLIS BANDARAYA SUBANG JAYA</p>	<p>TAJUK LUKISAN : PELAN LOKASI 2</p>	<p>PEMILIK :  JABATAN KEJURUTERAAN MAJLIS BANDARAYA SUBANG JAYA, USJ 5, PERSIARAN PERPADUAN, 47610 SUBANG JAYA, SELANGOR DARUL EHSAN.</p>	<p>PROJEK : CADANGAN KERJA - KERJA MEMBINA SEMULA SEBUAH GELANGGANG FUTSAL DI TAMAN PERMAINAN JALAN USJ 4/8 DAN PEMBAIKAN SEMULA GELANGGANG BADMINTON DI TAMAN PERMAINAN JALAN SS 18/5A SERTA LAIN - LAIN KERJA BERKAITAN, SUBANG JAYA, SELANGOR DARUL EHSAN UNTUK MAJLIS BANDARAYA SUBANG JAYA</p>
--	---	--	--	---	---



SITE PLAN

DILUKIS OLEH :	MOHD AMRAN BIN HUSIN
DISEMAK OLEH :	PN. KAMILAWATI BINTI IBRAHIM
DILULUS OLEH :	Ir. ROSLI BIN MOHAMMAD YUNUS
TARIKH :	09 / 04 / 2021
SKALA :	1 - 200
NO. LUKISAN :	LUK. B

DILULUS :
Ir. ROSLI BIN MOHAMMAD YUNUS
 PENGARAH
 JABATAN KEJURUTERAAN
 MAJLIS BANDARAYA SUBANG JAYA

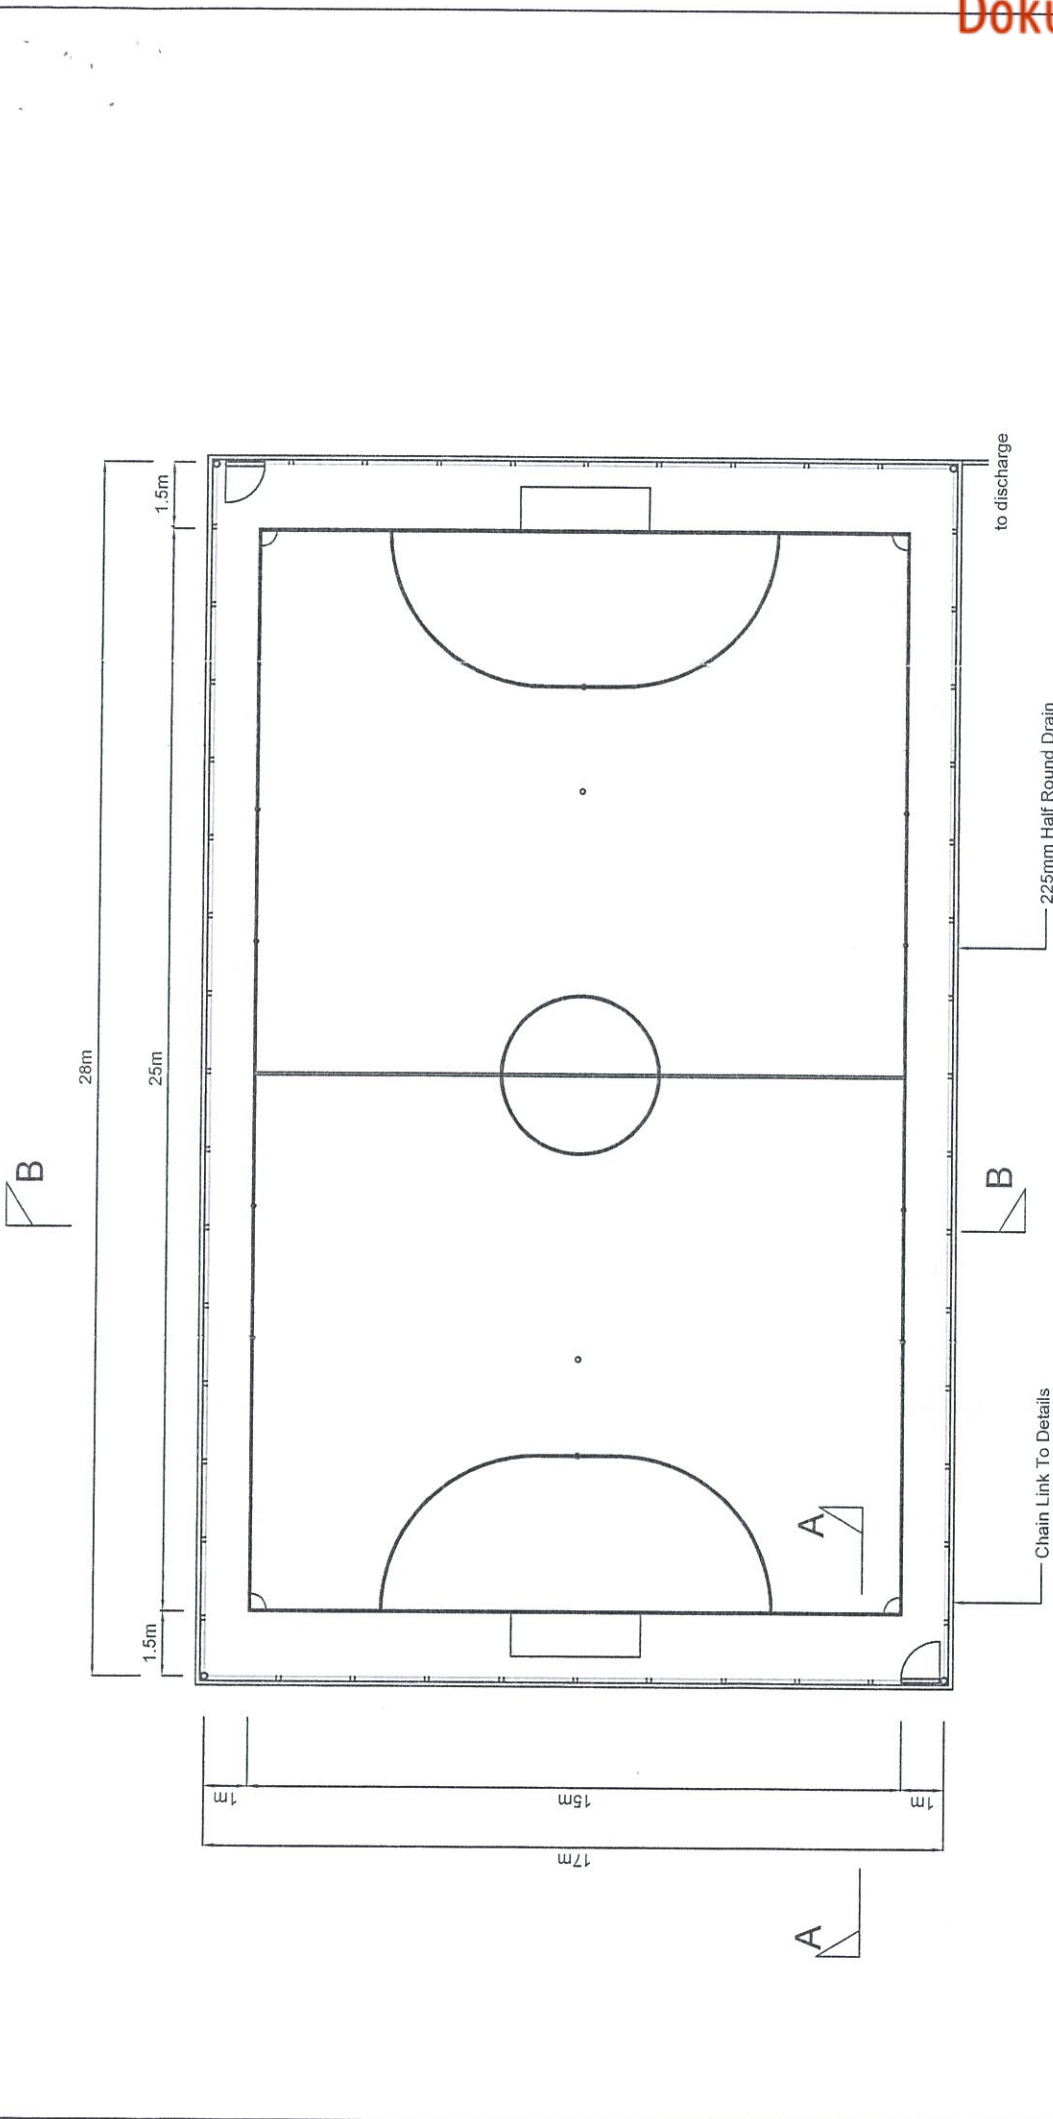
DISEMAK :

Ts. KAMILAWATI BINTI IBRAHIM
 PENOLONG PENGARAH
 JABATAN KEJURUTERAAN
 MAJLIS BANDARAYA SUBANG JAYA

TAJUK LUKISAN :
PELAN TAPAK

PEMILIK :

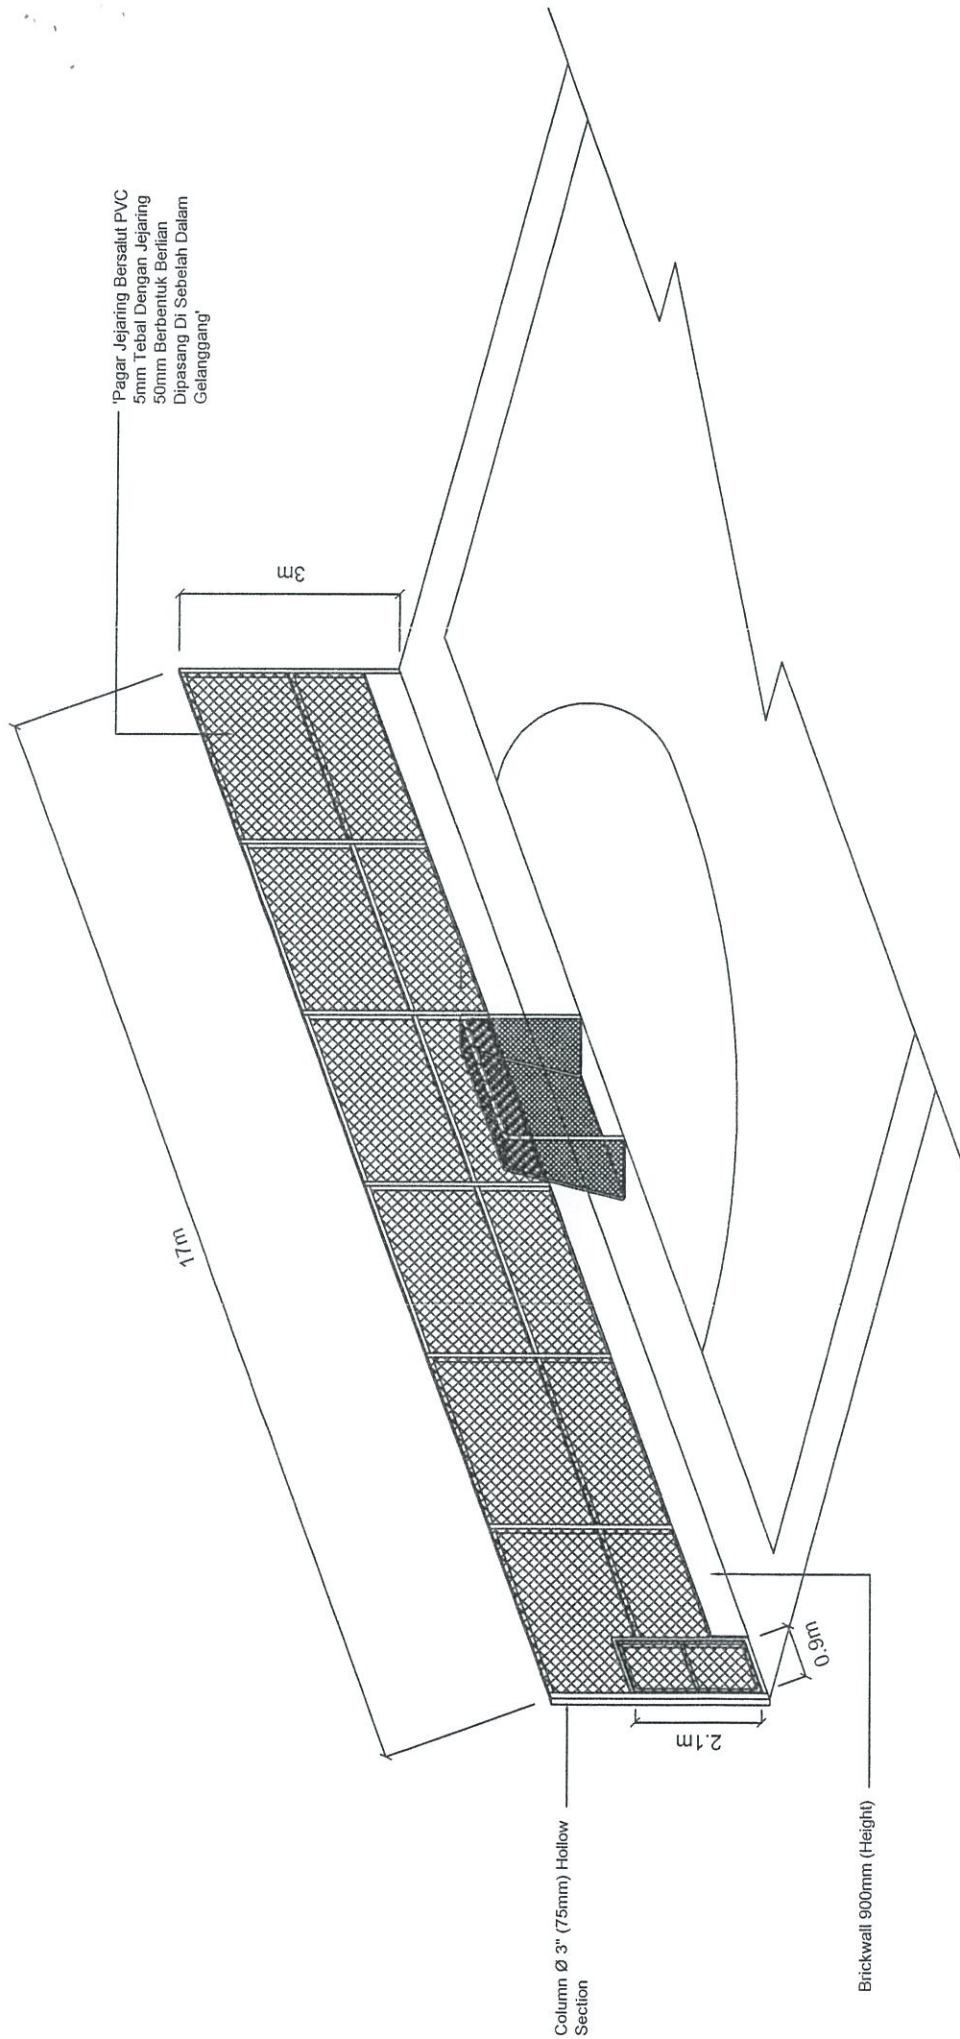
JABATAN KEJURUTERAAN
 MAJLIS BANDARAYA SUBANG JAYA,
 USJ 5, PERSIARAN PERPADUAN,
 47610 SUBANG JAYA,
 SELANGOR DARUL EHSAN.

PROJEK :
 CADANGAN KERJA - KERJA MEMBINA SEMULA
 SEBUAH GELANGGANG FUTSAL DI TAMAN
 PERMAINAN JALAN USJ 4/8 DAN PEMBAIKAN
 SEMULA GELANGGANG BADMINTON DI TAMAN
 PERMAINAN JALAN SS 18/5A SERTA LAIN - LAIN
 KERJA BERKAITAN, SUBANG JAYA,
 SELANGOR DARUL EHSAN UNTUK
 MAJLIS BANDARAYA SUBANG JAYA



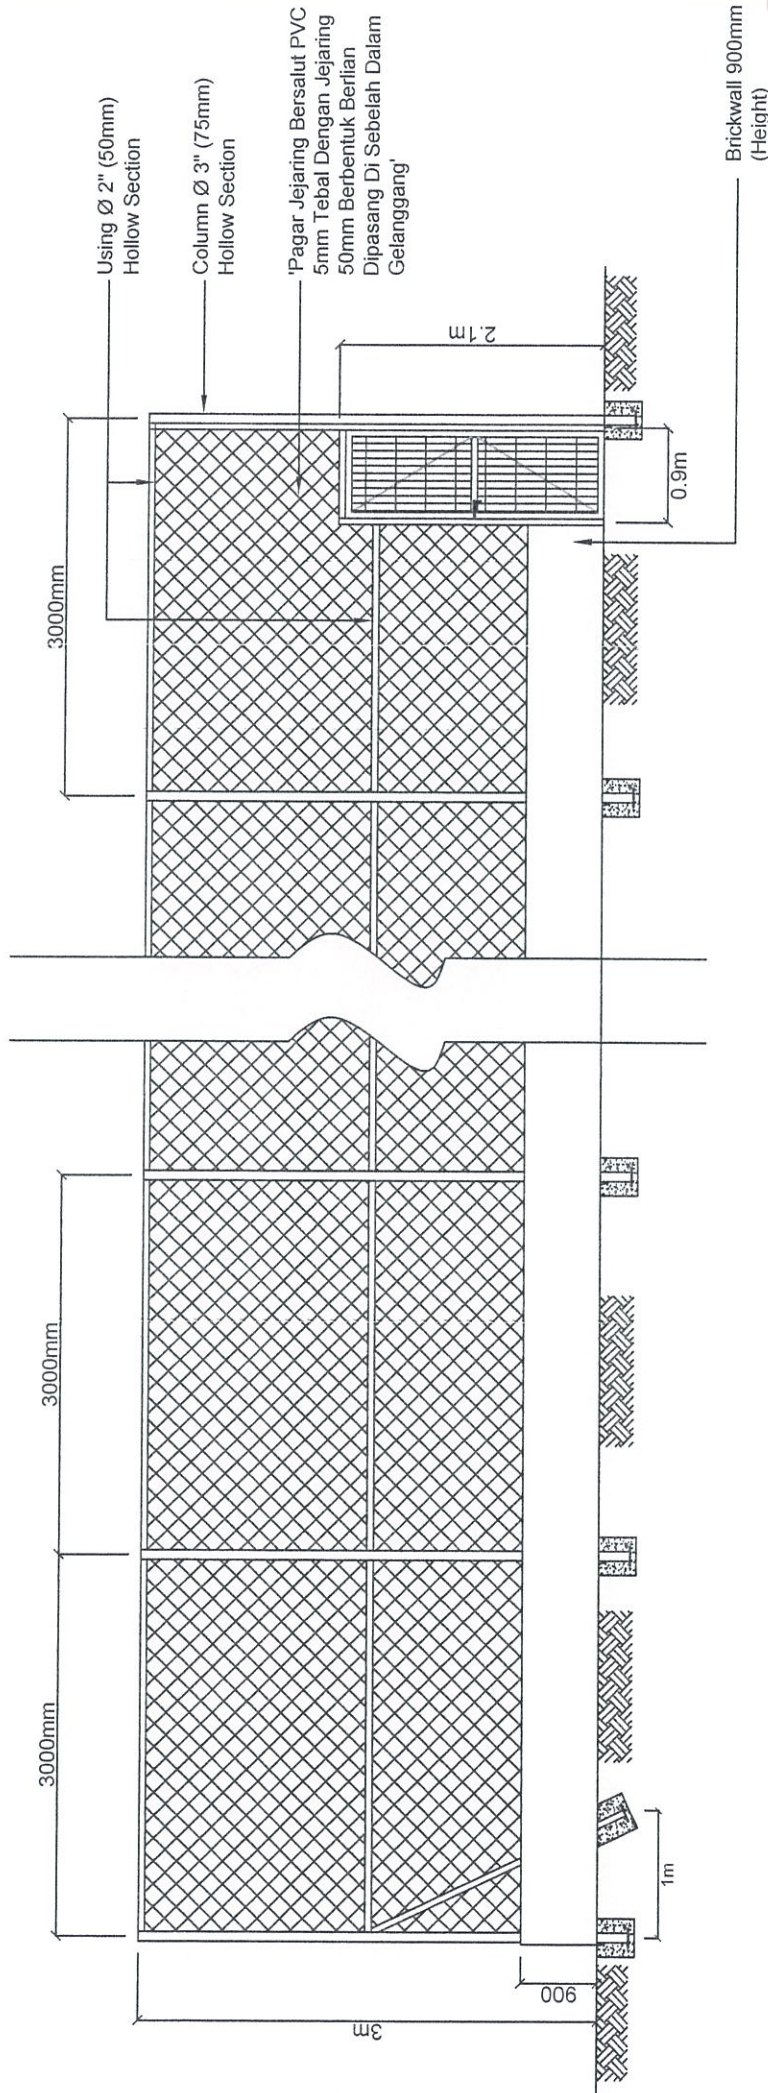
FLOOR PLAN

<p>PROJEK : CADANGAN KERJA - KERJA MEMBINA SEMULA SEBUAH GELANGGANG FUTSAL DI TAMAN PERMAINAN JALAN USJ 4/8 DAN PEMBAIKAN SEMULA GELANGGANG BADMINTON DI TAMAN PERMAINAN JALAN SS 18/6A SERTA LAIN - LAIN KERJA BERKAITAN, SUBANG JAYA, SELANGOR DARUL EHSAN LINTUK, MAJLIS BANDARAYA SUBANG JAYA (NO. FAL :</p>	<p>PEMILIK :  JABATAN KEJURUTERAAN MAJLIS BANDARAYA SUBANG JAYA, USJ 5, PERSIARAN PERPADUAN, 47610 SUBANG JAYA, SELANGOR DARUL EHSAN.</p>	<p>TAJUK LUKISAN : PELAN LANTAI PAGAR</p>	<p>DISEMAK :  Ts. KAMILAWATI BINTI IBRAHIM PENOLONG PENGARAH JABATAN KEJURUTERAAN MAJLIS BANDARAYA SUBANG JAYA</p>	<p>DILULUS :  Ir. ROSLI BIN MOHAMMAD YUNUS PENGARAH JABATAN KEJURUTERAAN MAJLIS BANDARAYA SUBANG JAYA</p>	<p>DILUKIS OLEH : MOHD AMRAN BIN HUSIN DISEMAK OLEH : PN. KAMILAWATI BINTI IBRAHIM DILULUS OLEH : Ir. ROSLI BIN MOHAMMAD YUNUS TARIKH : 14 / 04 / 2021 SKALA : 1 - 175 NO. LUKISAN : LUK. 2</p>
---	--	---	--	--	---






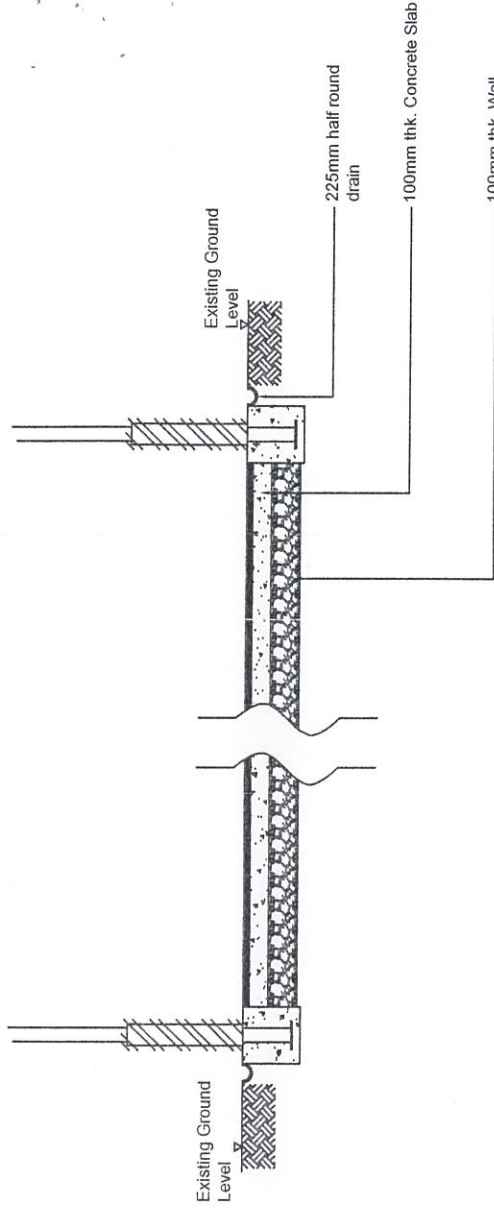
ISOMETRIC VIEW

<p>PROJEK : CADANGAN KERJA - KERJA MEMBINA SEMULA SEBUAH GELANGGANG FUTSAL DI TAMAN PERMAINAN JALAN USJ 4/8 DAN PEMBAIKAN SEMULA GELANGGANG BADMINTON DI TAMAN PERMAINAN JALAN SS 18/5A SERTA LAIN - LAIN KERJA BERKAITAN, SUBANG JAYA, SELANGOR DARUL EHSAN UNTUK MAJLIS BANDARAYA SUBANG JAYA (NO. FAIL :</p>	<p>PEMILIK :  JABATAN KEJURUTERAAN MAJLIS BANDARAYA SUBANG JAYA, USJ 5, PERSIARAN PERPADUAN, 47610 SUBANG JAYA, SELANGOR DARUL EHSAN.</p>	<p>TAJUK LUKISAN : PANDANGAN ISOMETRIK</p>	<p>DISEMAK :  Ts. KAMILAWATI BINTI IBRAHIM PENOLONG PENJABARAH JABATAN KEJURUTERAAN MAJLIS BANDARAYA SUBANG JAYA</p>	<p>DILULUS :  Ir. ROSLI BIN MOHAMMAD YUNUS PENGARAH JABATAN KEJURUTERAAN MAJLIS BANDARAYA SUBANG JAYA</p>	<p>DILUKIS OLEH : MOHD AMRAN BIN HUSIN DISEMAK OLEH : PN. KAMILAWATI BINTI IBRAHIM DILULUS OLEH : Ir. ROSLI BIN MOHAMMAD YUNUS TARIKH : 14 / 04 / 2021 SKALA : 1 - 125 NO. LUKISAN : LUK. 3</p>
---	---	---	---	---	---

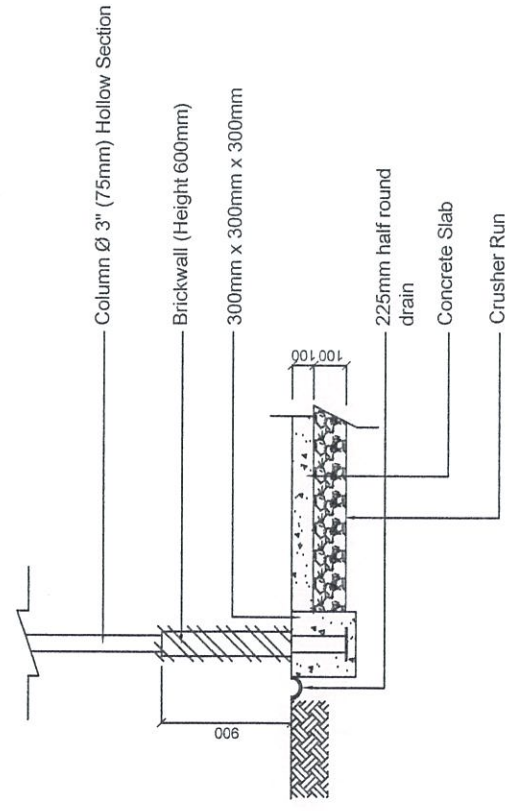


ELEVATION VIEW


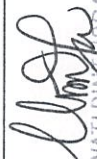

PROJEK : CADANGAN KERJA - KERJA MEMBINA SEMULA SEBUAH GELANGGANG FUTSAL DI TAMAN PERMAINAN JALAN USJ 4/8 DAN PEMBAIKAN SEMULA GELANGGANG BADMINTON DI TAMAN PERMAINAN JALAN SS 18/5A SERTA LAIN - LAIN KERJA BERKAITAN, SUBANG JAYA, SELANGOR DARUL EHSAN UNTUK MAJLIS BANDARAYA SUBANG JAYA (NO. FAIL :	 JABATAN KEJURUTERAAN MAJLIS BANDARAYA SUBANG JAYA, USJ 5, PERSIARAN PERPADUAN, 47610 SUBANG JAYA, SELANGOR DARUL EHSAN.	TAJUK LUKISAN : <h3 style="text-align: center;">PANDANGAN</h3>	DISEMAK :  Ts. KAMILAWATI BINTI IBRAHIM PENOLONG PENGARAH JABATAN KEJURUTERAAN MAJLIS BANDARAYA SUBANG JAYA	DILULUS :  Ir. ROSLI BIN MOHAMMAD YUNUS PENGARAH JABATAN KEJURUTERAAN MAJLIS BANDARAYA SUBANG JAYA	DILUKIS OLEH : MOHD AMIRAN BIN HUSIN DISEMAK OLEH : PN. KAMILAWATI BINTI IBRAHIM DILULUS OLEH : Ir. ROSLI BIN MOHAMMAD YUNUS TARIKH : 14 / 04 / 2021 SKALA : 1 - 60 NO. LUKISAN : LUK. 4
--	---	--	---	---	---

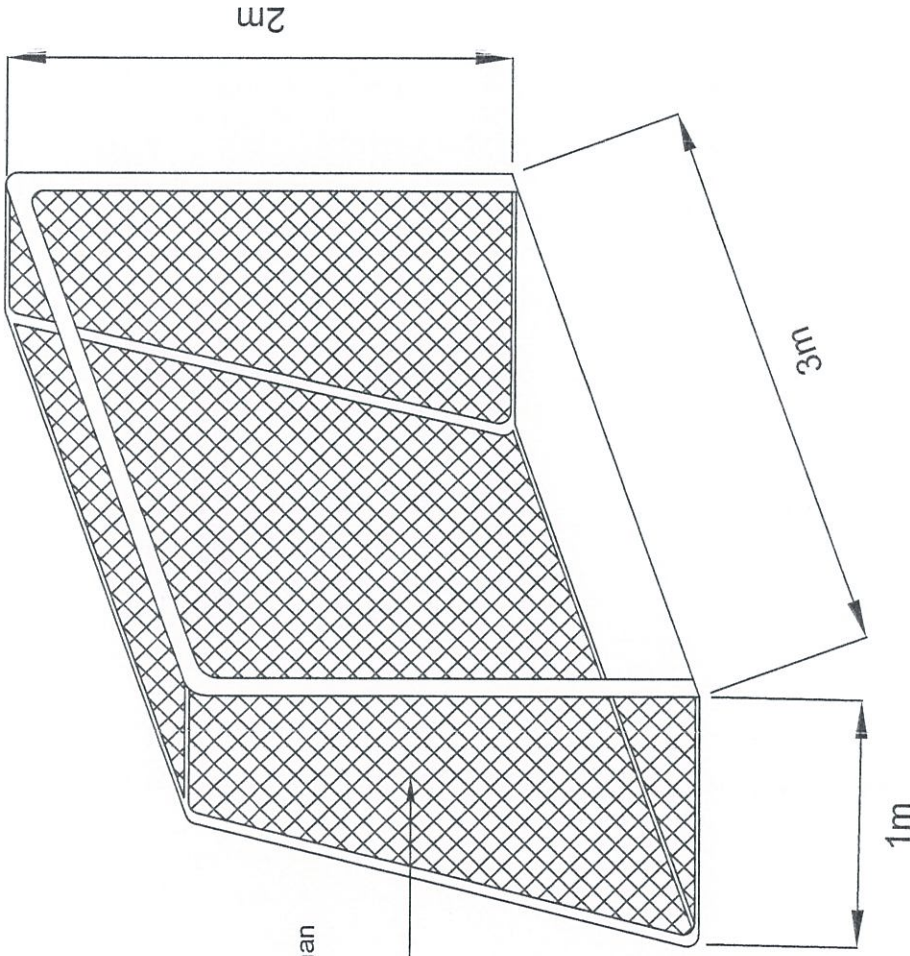


SECTION B - B
SCALE 1 - 40



SECTION A - A
SCALE 1 - 35

<p>PROJEK : CADANGAN KERJA - KERJA MEMBINA SEMULA SEBUAH GELANGGANG FUTSAL DI TAMAN PERMAINAN JALAN USJ 4/8 DAN PEMBAIKAN SEMULA GELANGGANG BADMINTON DI TAMAN PERMAINAN JALAN SS 18/5A SERTA LAIN - LAIN KERJA BERKAITAN, SUBANG JAYA, SELANGOR DARUL EHSAN UNTUK MAJLIS BANDARAYA SUBANG JAYA (NO. FAIL :</p>	<p>PEMLIK :  JABATAN KEJURUTERAAN MAJLIS BANDARAYA SUBANG JAYA, USJ 5, PERSIARAN PERPADUAN, 47610 SUBANG JAYA, SELANGOR DARUL EHSAN.</p>	<p>TAJUK LUKISAN : KERATAN</p>	<p>DISEMAK :  Ts. KAMILAWATI BINTI IBRAHIM PENOLONG PENGARAH JABATAN KEJURUTERAAN MAJLIS BANDARAYA SUBANG JAYA</p>	<p>DILULUS :  Ir. ROSLI BIN MOHAMMAD YUNUS PENGARAH JABATAN KEJURUTERAAN MAJLIS BANDARAYA SUBANG JAYA</p>	<p>DILUKIS OLEH : MOHD AMRAN BIN HUSIN DISEMAK OLEH : PN. KAMILAWATI BINTI IBRAHIM DILULUS OLEH : Ir. ROSLI BIN MOHAMMAD YUNUS TARIKH : 14 / 04 / 2021 SKALA : SEPERTI DIPAPARAN NO. LUKISAN : LUK. 5</p>
---	--	---	---	---	---



Tali Polyester (Warna Oren)
 - Diameter tali 4mm, ukuran anyaman
 14cm x 14cm
 - Grade A

SPEKSIFIKASI TIANG GOL FUTSAL

SCALE 1 - 30

PROJEK :
 CABANGAN KERJA - KERJA MEMBINA SEMULA
 SEBUAH GELANGGANG FUTSAL DI TAMAN
 PERMAINAN JALAN USJ 4/8 DAN PEMBAIKAN
 SEMULA GELANGGANG BADMINTON DI TAMAN
 PERMAINAN JALAN SS 18/6A SERTA LAIN - LAIN
 KERJA BERKAITAN, SUBANG JAYA,
 SELANGOR DARUL EHSAN UNTUK
 MAJLIS BANDARAYA SUBANG JAYA
 (NO. FAIL :


PEMILIK :

JABATAN KEJURUTERAAN
 MAJLIS BANDARAYA SUBANG JAYA,
 USJ 5, PERSIARAN PERPADUAN,
 47610 SUBANG JAYA,
 SELANGOR DARUL EHSAN.

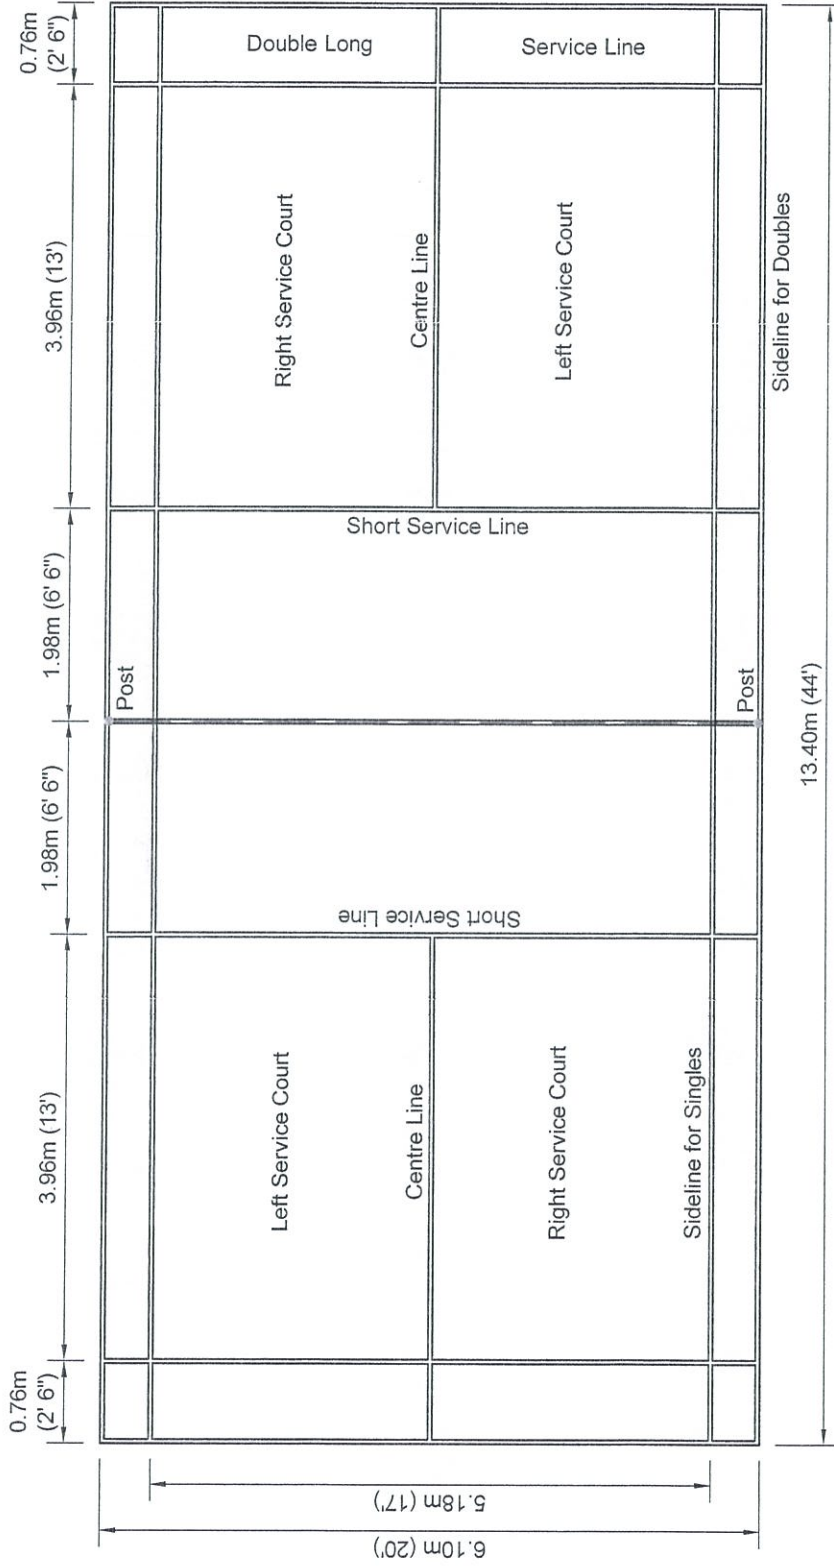
TAJUK LUKISAN :

DISEMAK :

 Ts. KAMALAWATI BINTI IBRAHIM
 PENOLONG PENGARAH
 JABATAN KEJURUTERAAN
 MAJLIS BANDARAYA SUBANG JAYA

DILULUS :

 Ir. ROSLI BIN MOHAMMAD YUNUS
 PENGARAH
 JABATAN KEJURUTERAAN
 MAJLIS BANDARAYA SUBANG JAYA

DILUKIS OLEH : MOHD AMRAN BIN HUSIN
 DISEMAK OLEH : PN. KAMILAWATI BINTI IBRAHIM
 DILULUS OLEH : Ir. ROSLI BIN MOHAMMAD YUNUS
 TARIKH : 14 / 04 / 2021
 SKALA : TIDAK BERSKALA
 NO. LUKISAN : LUK. 6




PELAN UKURAN DAN GARISAN GELANGGANG BADMINTON


PROJEK :
 CADANGAN KERJA - KERJA MEMBINA SEMULA
 SEBUAH GELANGGANG FUTSAL DI TAMAN
 PERMAINAN JALAN USJ 4/8 DAN PEMBAIKAN
 SEMULA GELANGGANG BADMINTON DI TAMAN
 PERMAINAN JALAN SS 18/6A SERTA LAIN - LAIN
 KERJA BERKAITAN, SUBANG JAYA,
 SELANGOR DARUL EHSAN UNTUK
 MAJLIS BANDARAYA SUBANG JAYA
 (NO. FAIL :

PEMILIK :

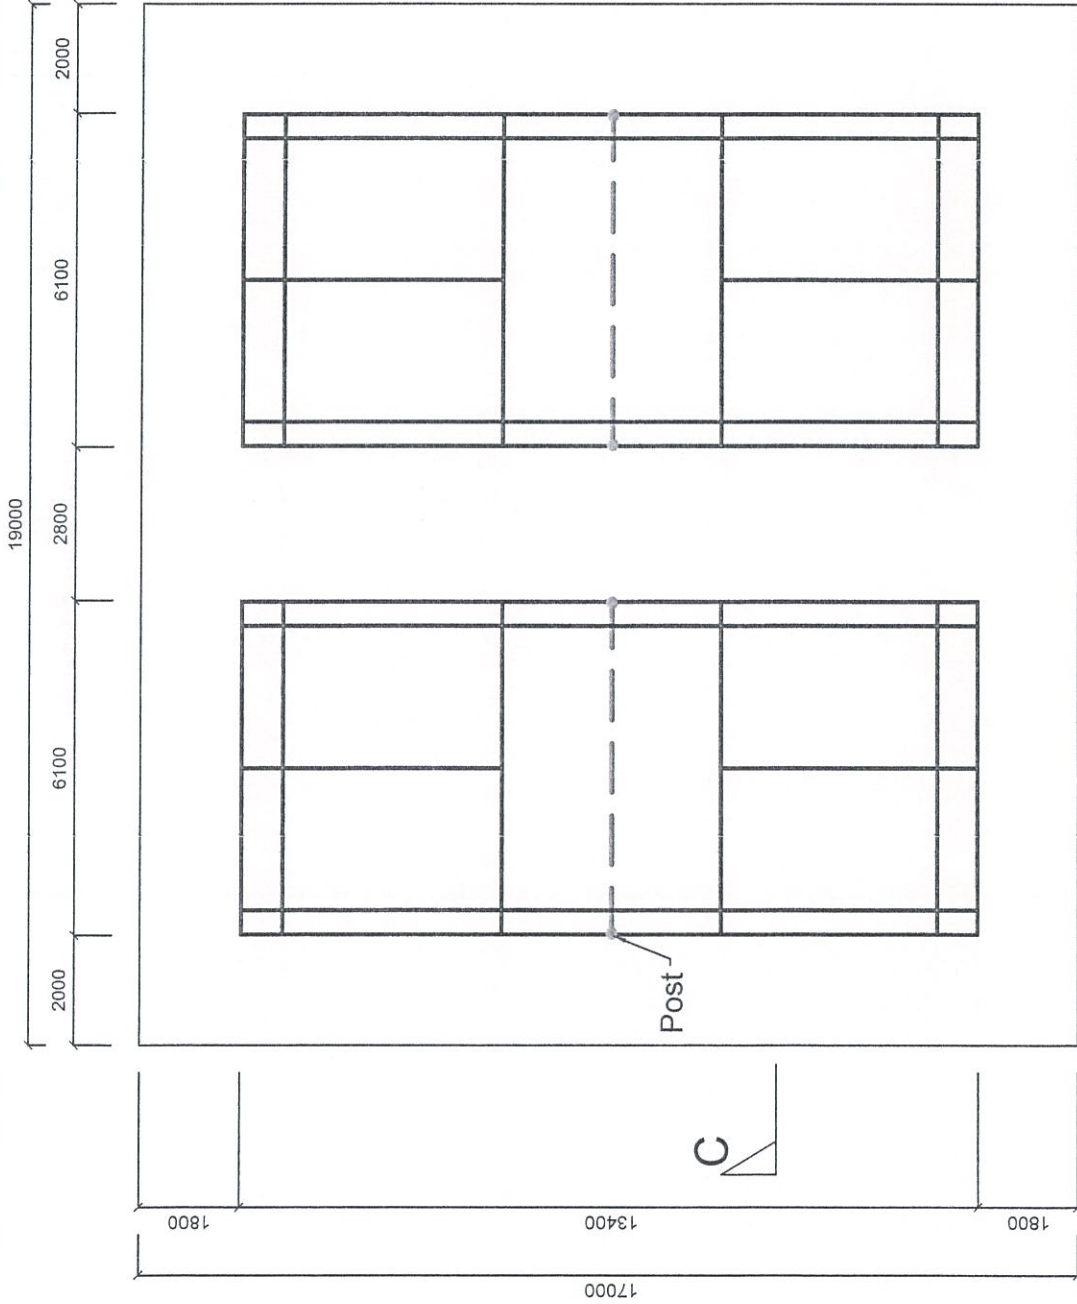
JABATAN KEJURUTERAAN
 MAJLIS BANDARAYA SUBANG JAYA,
 USJ 5, PERSIARAN PERPADUAN,
 47610 SUBANG JAYA,
 SELANGOR DARUL EHSAN.

TAJUK LUKISAN :

DISEMAK :

Ts. KAMILAWATI BINTI IBRAHIM
 PENOLONG PENGARAH
 JABATAN KEJURUTERAAN
 MAJLIS BANDARAYA SUBANG JAYA

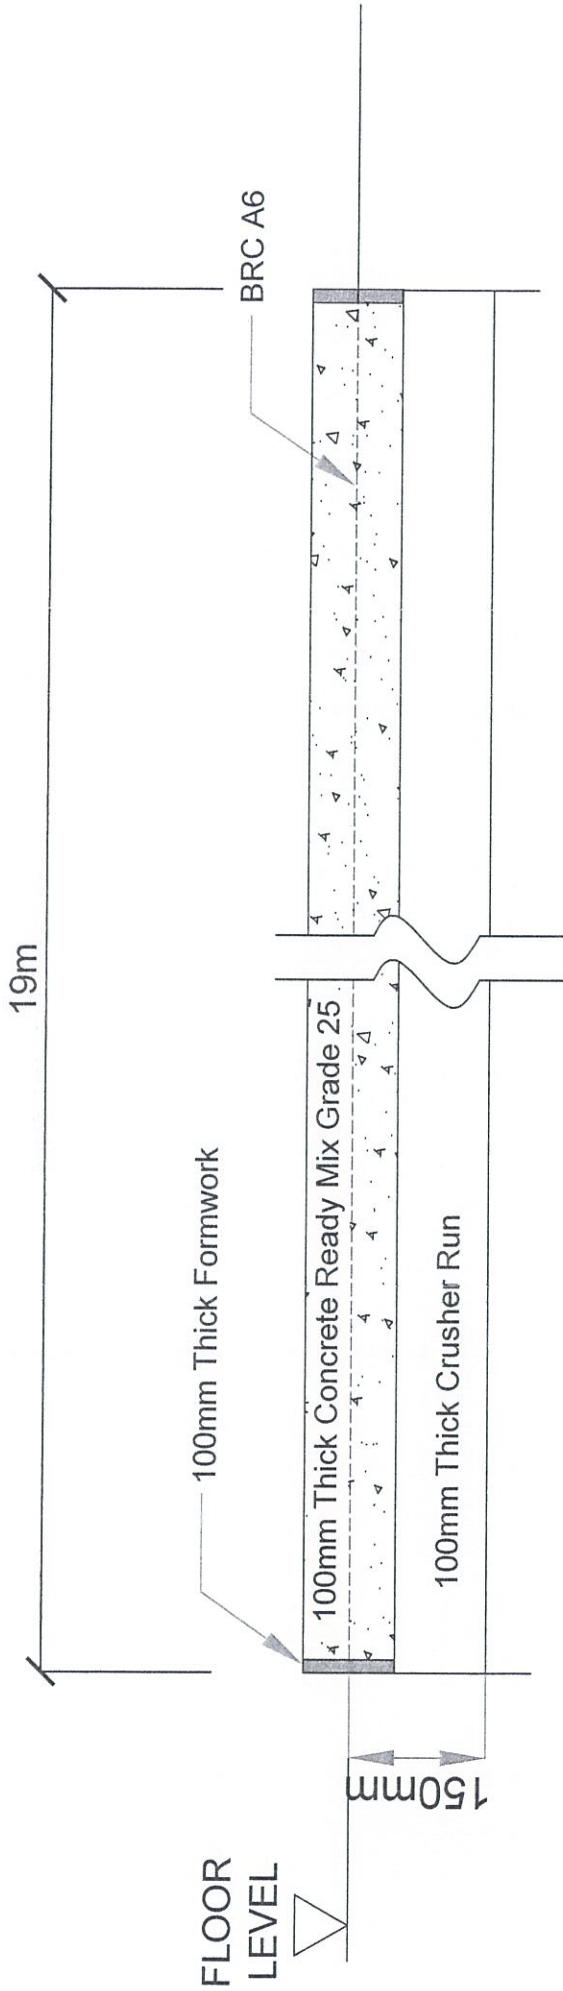
DILULUS :

Ir. ROSLI BIN MOHAMMAD YURUS
 PENGARAH
 JABATAN KEJURUTERAAN
 MAJLIS BANDARAYA SUBANG JAYA

DILUKIS OLEH : MOHD AMRAN BIN HUSIN
 DISEMAK OLEH : PN. KAMILAWATI BINTI IBRAHIM
 DILULUS OLEH : Ir. ROSLI BIN MOHAMMAD YUNUS
 TARIKH : 14 / 04 / 2021
 SKALA : 1 - 200
 NO. LUKISAN : LUK. 7




Upgrading Existing Badminton Court

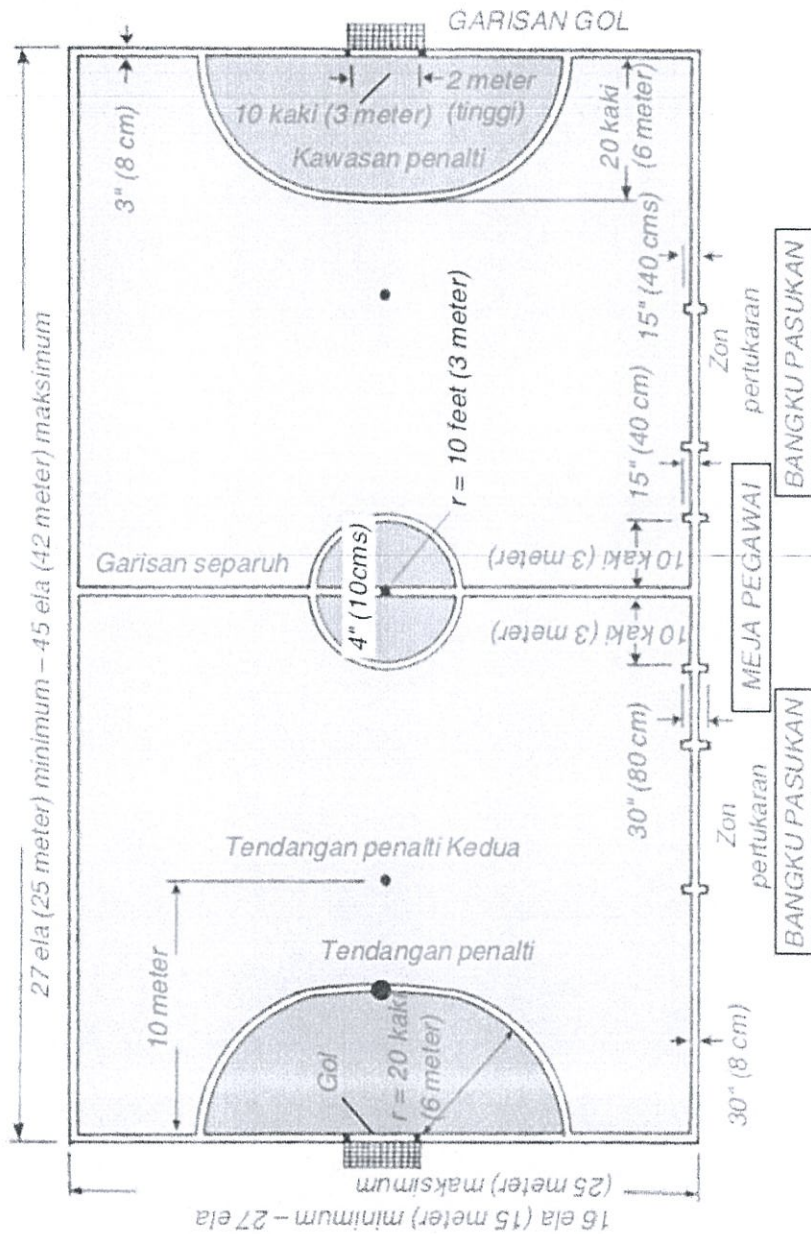
<p>PROJEK : CADANGAN KERJA - KERJA MEMBINA SEMULA SEBUAH GELANGGANG FUTSAL DI TAMAN PERMAINAN JALAN USJ 4/8 DAN PEMBAIKAN SEMULA GELANGGANG BADMINTON DI TAMAN PERMAINAN JALAN SS 18/5A SERTA LAIN - LAIN KERJA BERKAITAN, SUBANG JAYA, SELANGOR DARUL EHSAN UNTUK MAJLIS BANDARAYA SUBANG JAYA (NO. FAIL :</p>	<p>PEMILIK :  JABATAN KEJURUTERAAN MAJLIS BANDARAYA SUBANG JAYA, USJ 5, PERSIARAN PERPADUAN, 47610 SUBANG JAYA, SELANGOR DARUL EHSAN.</p>	<p>TAJUK LUKISAN :</p>	<p>DISEMAK :  Is. KAMILAWATI BINTI IBRAHIM PENOLONG PENGANTAH JABATAN KEJURUTERAAN MAJLIS BANDARAYA SUBANG JAYA</p>	<p>DILULUS :  Ir. ROSLI BIN MOHAMMAD YUNUS PENGARAH JABATAN KEJURUTERAAN MAJLIS BANDARAYA SUBANG JAYA</p>	<p>DILUKIS OLEH : MOHD AMRAN BIN HUSIN DISEMAK OLEH : PN. KAMILAWATI BINTI IBRAHIM DILULUS OLEH : Ir. ROSLI BIN MOHAMMAD YUNUS TARIKH : 14 / 04 / 2021 SKALA : TIDAK BERSKALA NO. LUKISAN : LUK. 8</p>
---	--	-------------------------------	---	--	---



SECTION C - C

<p>PROJEK : CADANGAN KERJA - KERJA MEMBINA SEMULA SEBUAH GELANGGANG FUTSAL DI TAMAN PERMAINAN JALAN USJ 4/8 DAN PEMBAIKAN SEMULA GELANGGANG BADMINTON DI TAMAN PERMAINAN JALAN SS 18/6A SERTA LAIN - LAIN KERJA BERKAITAN, SUBANG JAYA, SELANGOR DARUL EHSAN UNTUK MAJLIS BANDARAYA SUBANG JAYA (NO. FAIL :</p>	<p>PEMILIK :  JABATAN KEJURUTERAAN MAJLIS BANDARAYA SUBANG JAYA, USJ 5, PERSIARAN PERPADUAN, 47810 SUBANG JAYA, SELANGOR DARUL EHSAN.</p>	<p>TAJUK LUKISAN :</p>	<p>DISEMAK :  Ts. KAMILAWATI BINTI IBRAHIM PENOLONG PENGARAH JABATAN KEJURUTERAAN MAJLIS BANDARAYA SUBANG JAYA</p>	<p>DILULUS :  Ir. ROSLI BIN MOHAMMAD YUNUS PENGARAH JABATAN KEJURUTERAAN MAJLIS BANDARAYA SUBANG JAYA</p>	<p>DILUKIS OLEH : MOHD AMRAN BIN HUSIN DISEMAK OLEH : PN. KAMILAWATI BINTI IBRAHIM DILULUS OLEH : Ir. ROSLI BIN MOHAMMAD YUNUS TARIKH : 14/04/2021 SKALA : TIDAK BERSKALA NO. LUKISAN : LUK. 9</p>
--	--	-------------------------------	--	--	--

PERALATAN DAN KEPERLUAN



Gelanggang serta ukuran dan teknikaliti