



PLAN  
LOCATION 2

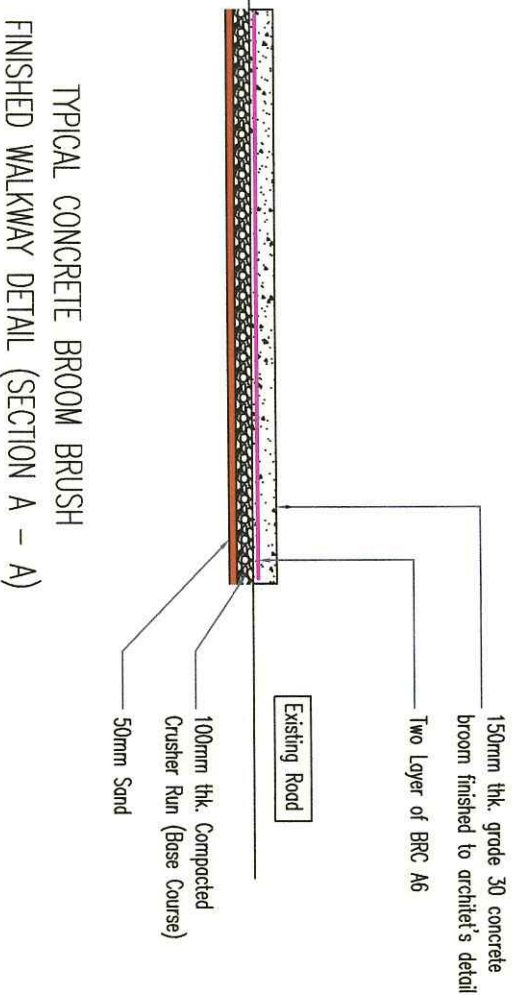

TYPICAL CONCRETE BROOM BRUSH  
FINISHED WALKWAY DETAIL (SECTION A - A)

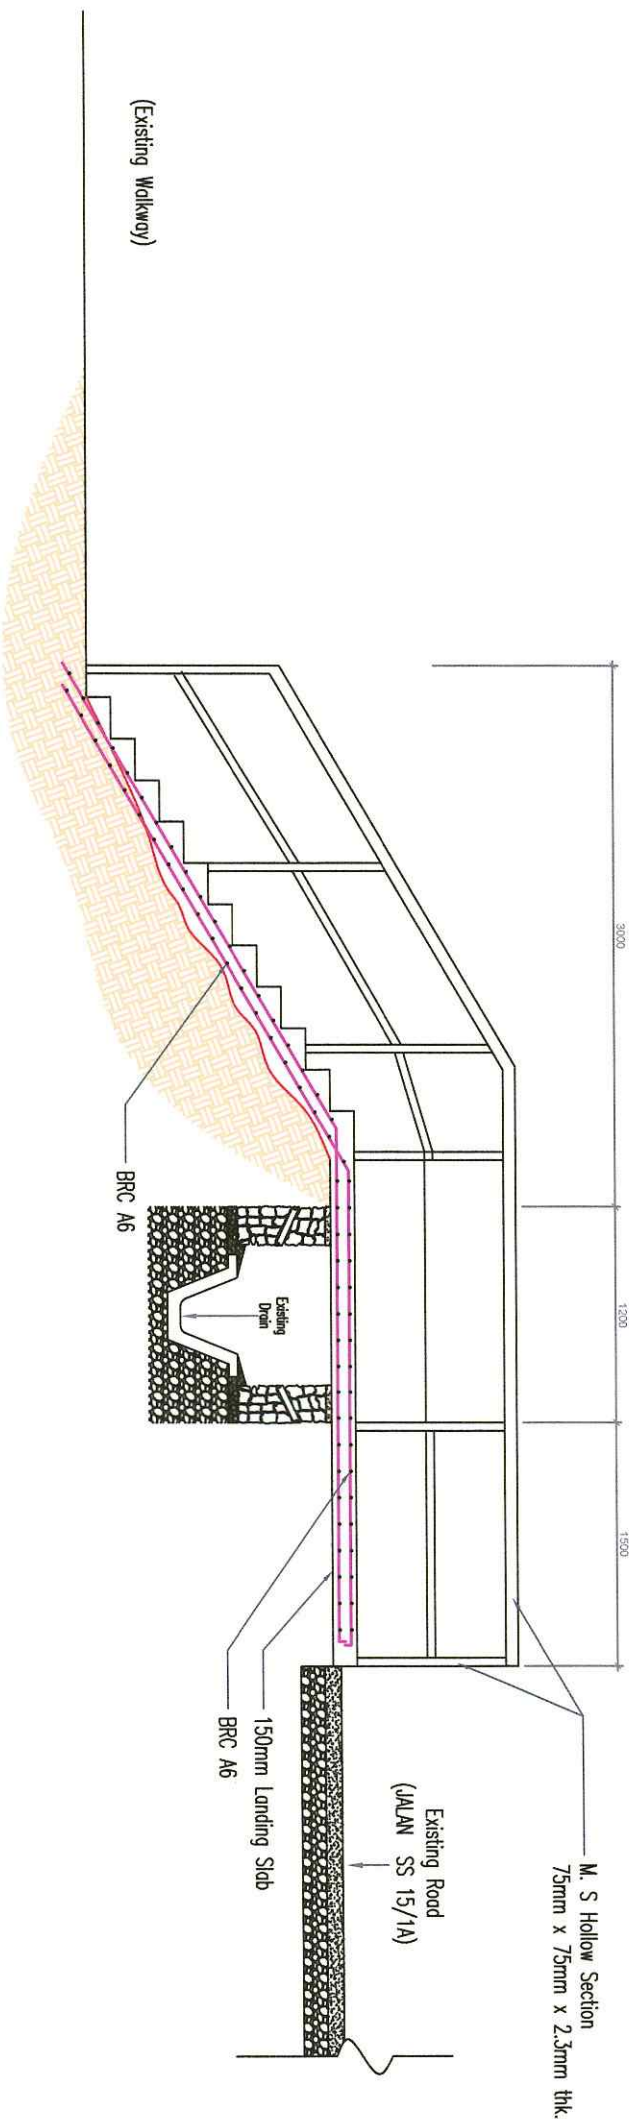

CROSS SECTION OFF STAIRCASE (LOCATION 13)

NO. FAIL :  
MBSJ.KEJ.400-5/7/625

NOTA :

PROJEK:

KERJA-KERJA MENAIKTARAF DAN  
MEMBAIKI LALUAN BASIKAL SERTA LAIN -  
LAIN KERJA BERKAITAN DI LRT SUBANG  
JAYA, JALAN SS 16/1,  
SUBANG JAYA,  
SELANGOR DARUL EHSAN

DISEMAK OLEH :

*Ts. Kamillawati Binti Ibrahim*  
Ts. KAMILAWATI BINTI IBRAHIM  
PENOLONG PENGARAH  
JABATAN KEJURUTERAAN  
MALIJS BANDARAYA SUBANG JAYA

DILULUSKAN OLEH :

*Ir. Dr. H. Mohd Arifuddin Bin H. Kamari*  
Ir. DR. H. MOHD ARIFUDDIN BIN H. KAMARI  
PENKALIAH  
JABATAN KEJURUTERAAN  
MALIJS BANDARAYA SUBANG JAYA

PEMILIK :



JABATAN KEJURUTERAAN  
MALIJS BANDARAYA SUBANG JAYA,  
USJ 5, PERSIARAN PERPADUAN,  
47610 SUBANG JAYA,  
SELANGOR DARUL EHSAN.

TAJUK :

PERINCIAN 1

DILUKIS OLEH : MOHD ROMANDI BIN MOHD RAZALI

DISEMAK OLEH : TS. KAMILAWATI BINTI IBRAHIM

DILULUSKAN OLEH : Ir. DR. MOHD ARIFUDDIN BIN H. KAMAR

TARIKH : 29 / 05 / 2024

SKALA : N.T.S

NO. LUKISAN : LUK. 16