


CADANGAN MENURAP SEMULA JALAN DAN KERJA-KERJA BERKAITAN DALAM REZAB JALAN DI SEBAHAGIAN JALAN MELOR 5,
TAMAN DESA MELOR, SERENDAH – G3



CADANGAN MENURAP SEMULA JALAN DAN KERJA-KERJA BERKAITAN DALAM REZAB JALAN DI SEBAHAGIAN JALAN MELOR 4,5 DAN 8,
TAMAN DESA MELOR, SERENDAH – G2

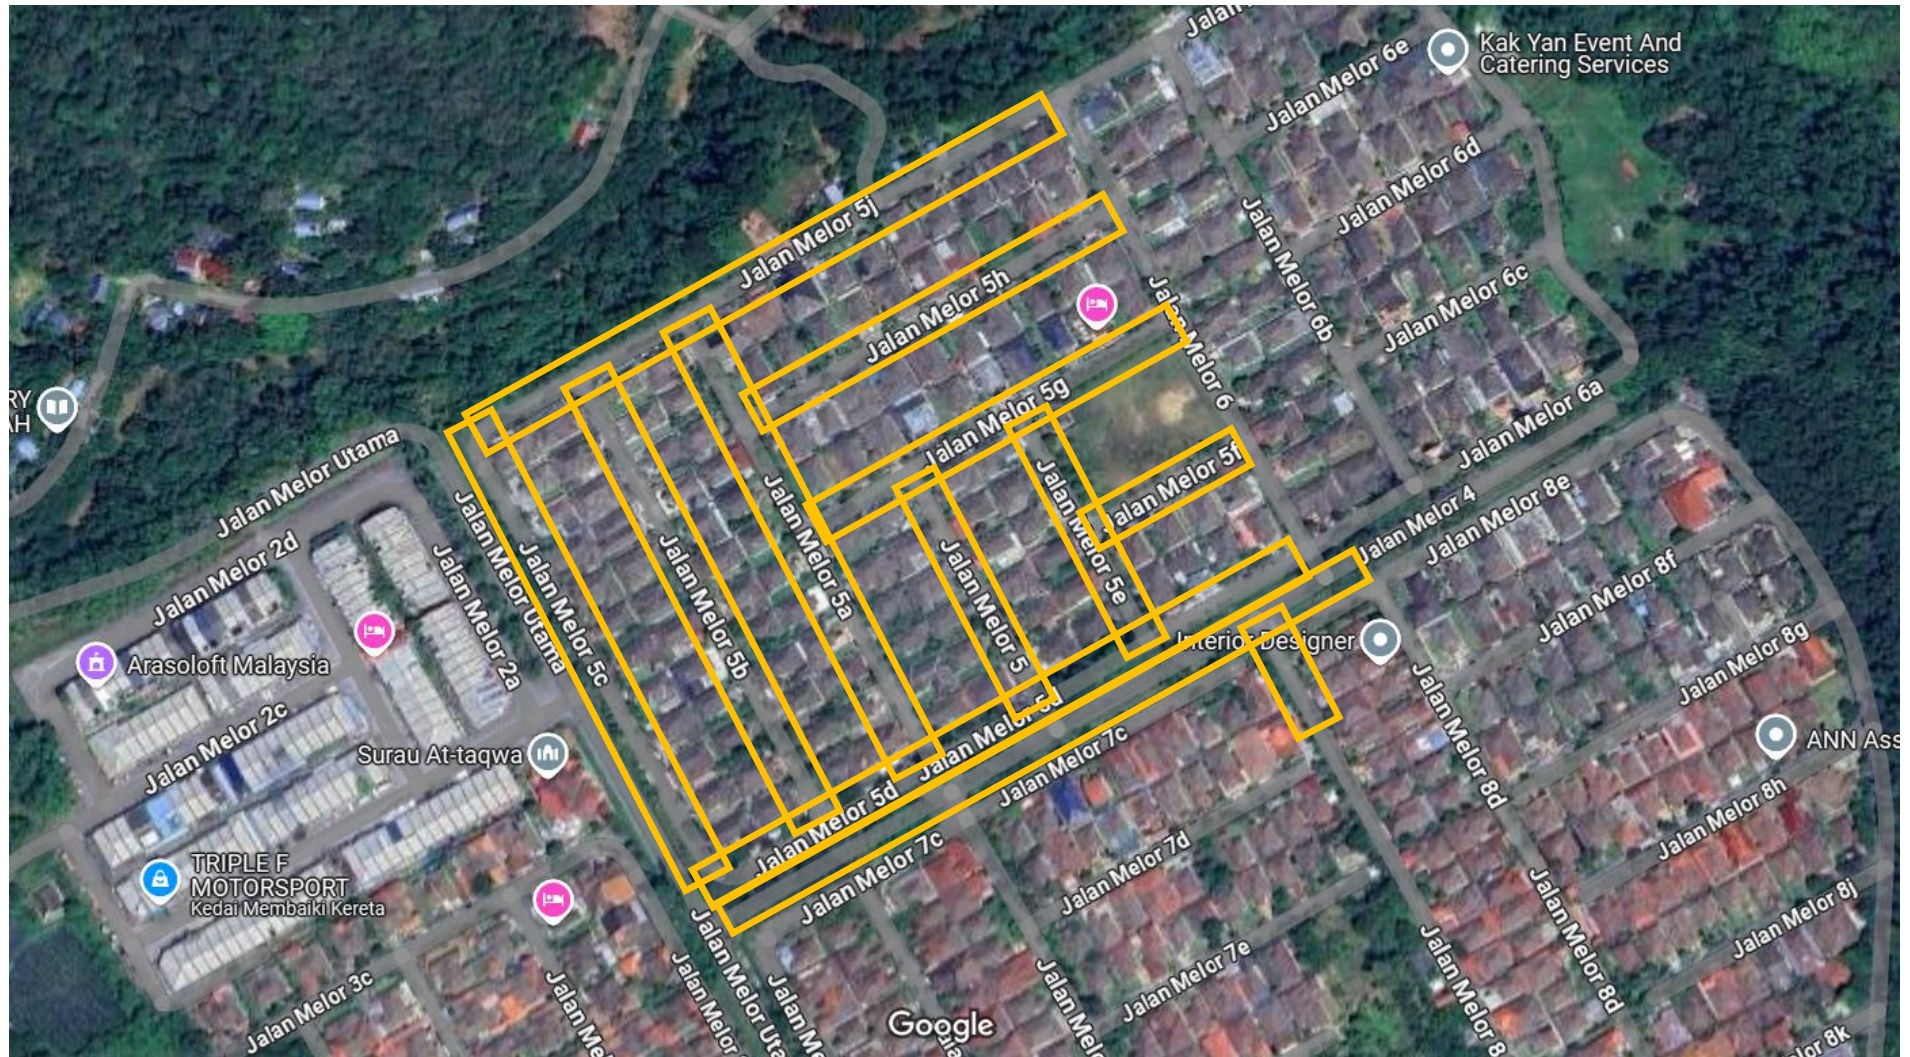