CADANGAN KERJA-KERJA MENAIKTARAF JALAN SERTA KERJA-KERJA BERKAITAN DI SEBAHAGIAN JALAN KAMUNTING 4, SEKSYEN BB6, BANDAR BUKIT BERUNTUNG SELANGOR DARUL EHSAN

CADANGAN KERJA-KERJA MENAIKTARAF JALAN SERTA KERJA-KERJA BERKAITAN DI SEBAHAGIAN JALAN KAMUNTING 4, SEKSYEN BB6, BANDAR BUKIT BERUNTUNG SELANGOR DARUL EHSAN
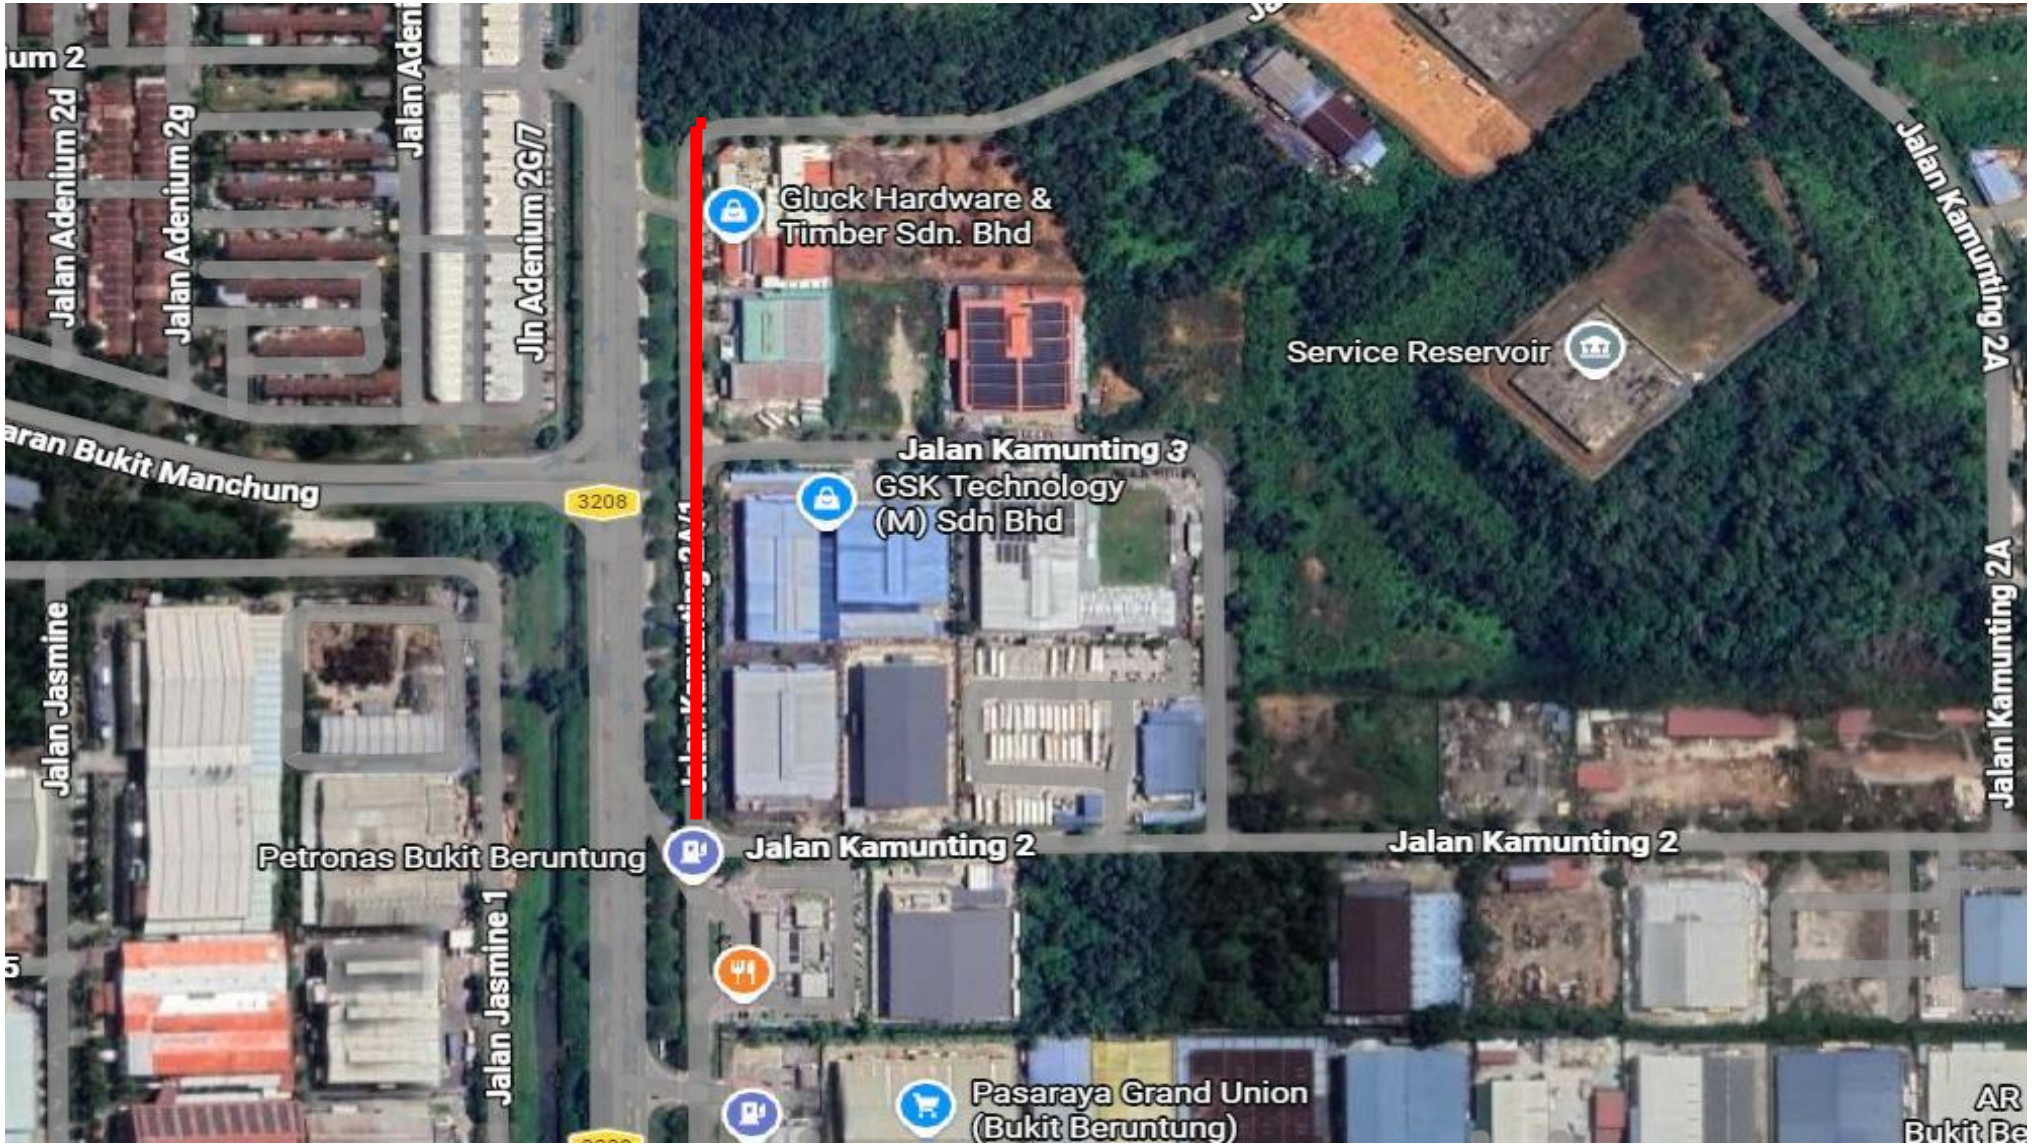
Dokumen Meja Terkawal