

NO. FAIL :  
MBSJ.KEJ.400-5/7/625

NOTA :

PROJEK :

KERJA-KERJA MENAIKTARAF DAN MEMBAIKI LALUAN BASIKAL SERTA LAIN - LAIN KERJA BERKAITAN DI LRT SUBANG JAYA, JALAN SS 16/1, SUBANG JAYA, SELANGOR DARUL EHSAN

DISEMAK OLEH :

*[Signature]*  
S. KAMILAWATI BINTI IBRAHIM  
PENOLONG PENGARAH  
JABATAN KEJURUTERAAN  
MALIS BANDARAYA SUBANG JAYA

DILULUSKAN OLEH :

*[Signature]*  
I. Dr. HJ. MOHD ARIFFUDIN B. HJ. KAMARI  
PENGARAH  
JABATAN KEJURUTERAAN  
MALIS BANDARAYA SUBANG JAYA

PEMILIK :



JABATAN KEJURUTERAAN  
MALIS BANDARAYA SUBANG JAYA,  
USJ 5, PERSIARAN PERPADUAN,  
47610 SUBANG JAYA,  
SELANGOR DARUL EHSAN.

TAJUK :

**PELAN PERINCIAN**

DILUKIS OLEH : MOHD ROMANDI BIN MOHD RAZALI


DISEMAK OLEH : TS. KAMILAWATI BINTI IBRAHIM

DILULUSKAN OLEH : I. Dr. MOHD ARIFFUDIN BIN HJ. KAMAR

TARIKH : 29 / 05 / 2024

SKALA : N.T.S

NO. LUKISAN : LUK. 3

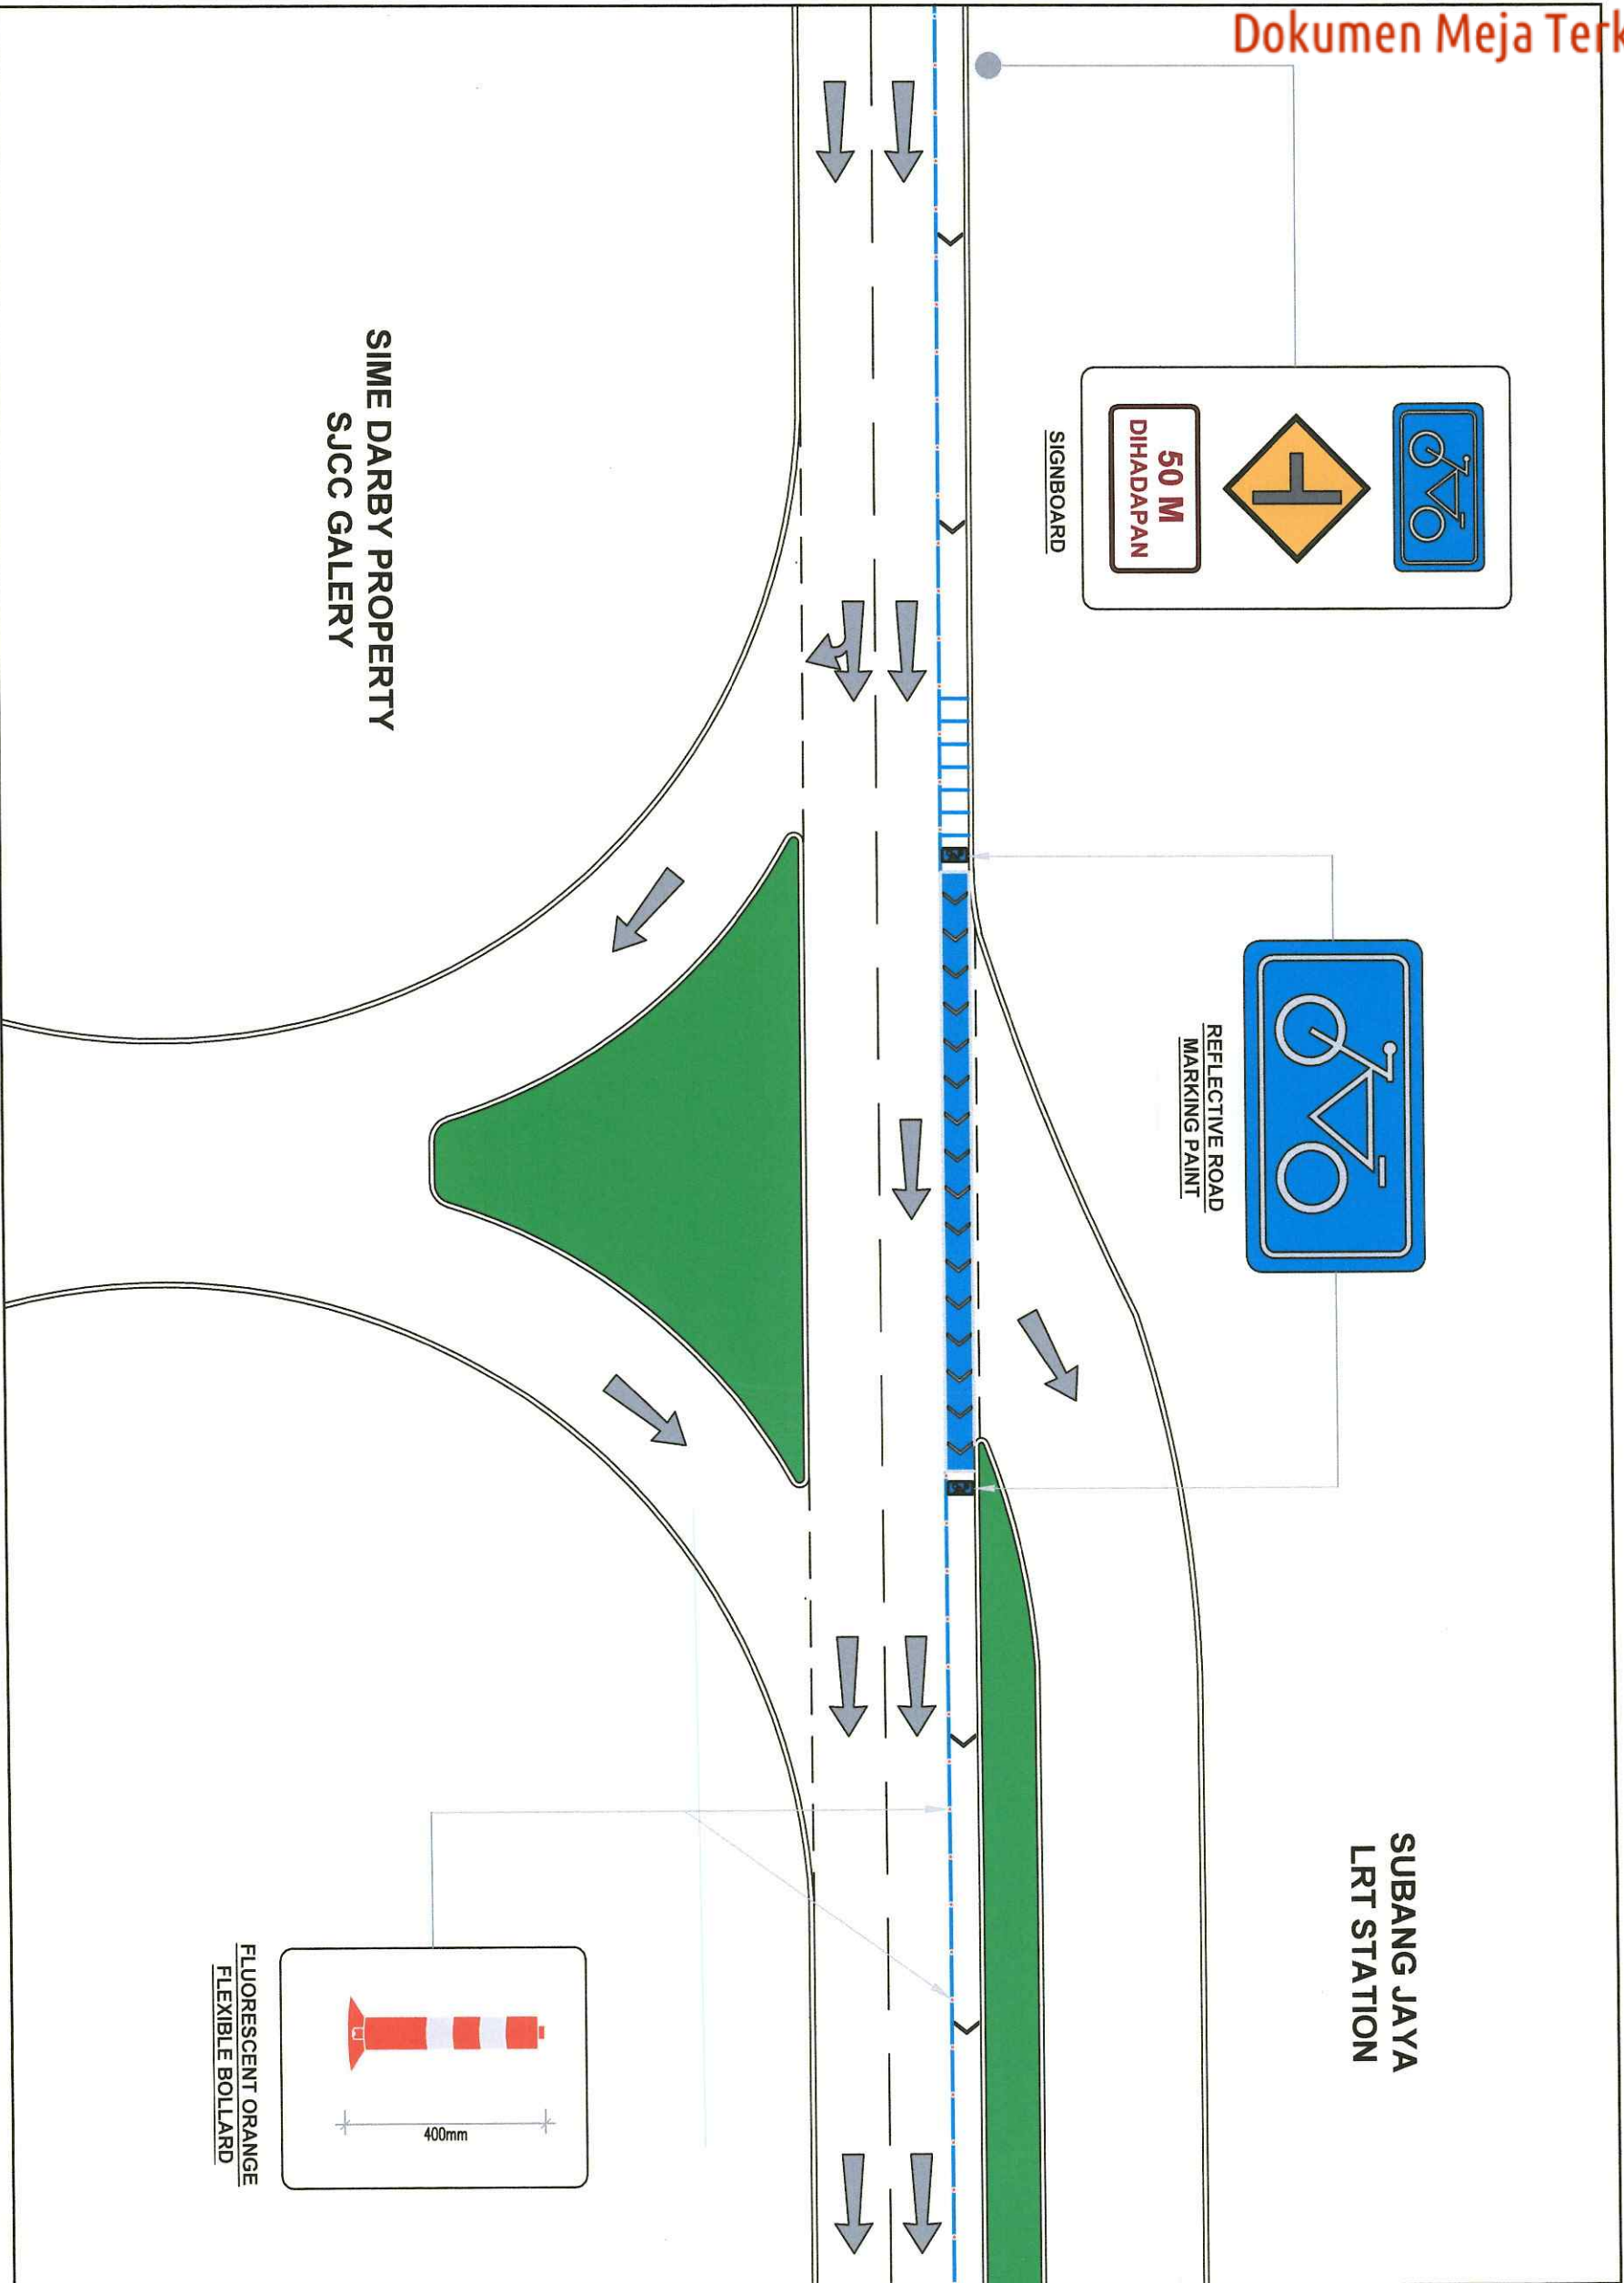

**LOKASI 1**