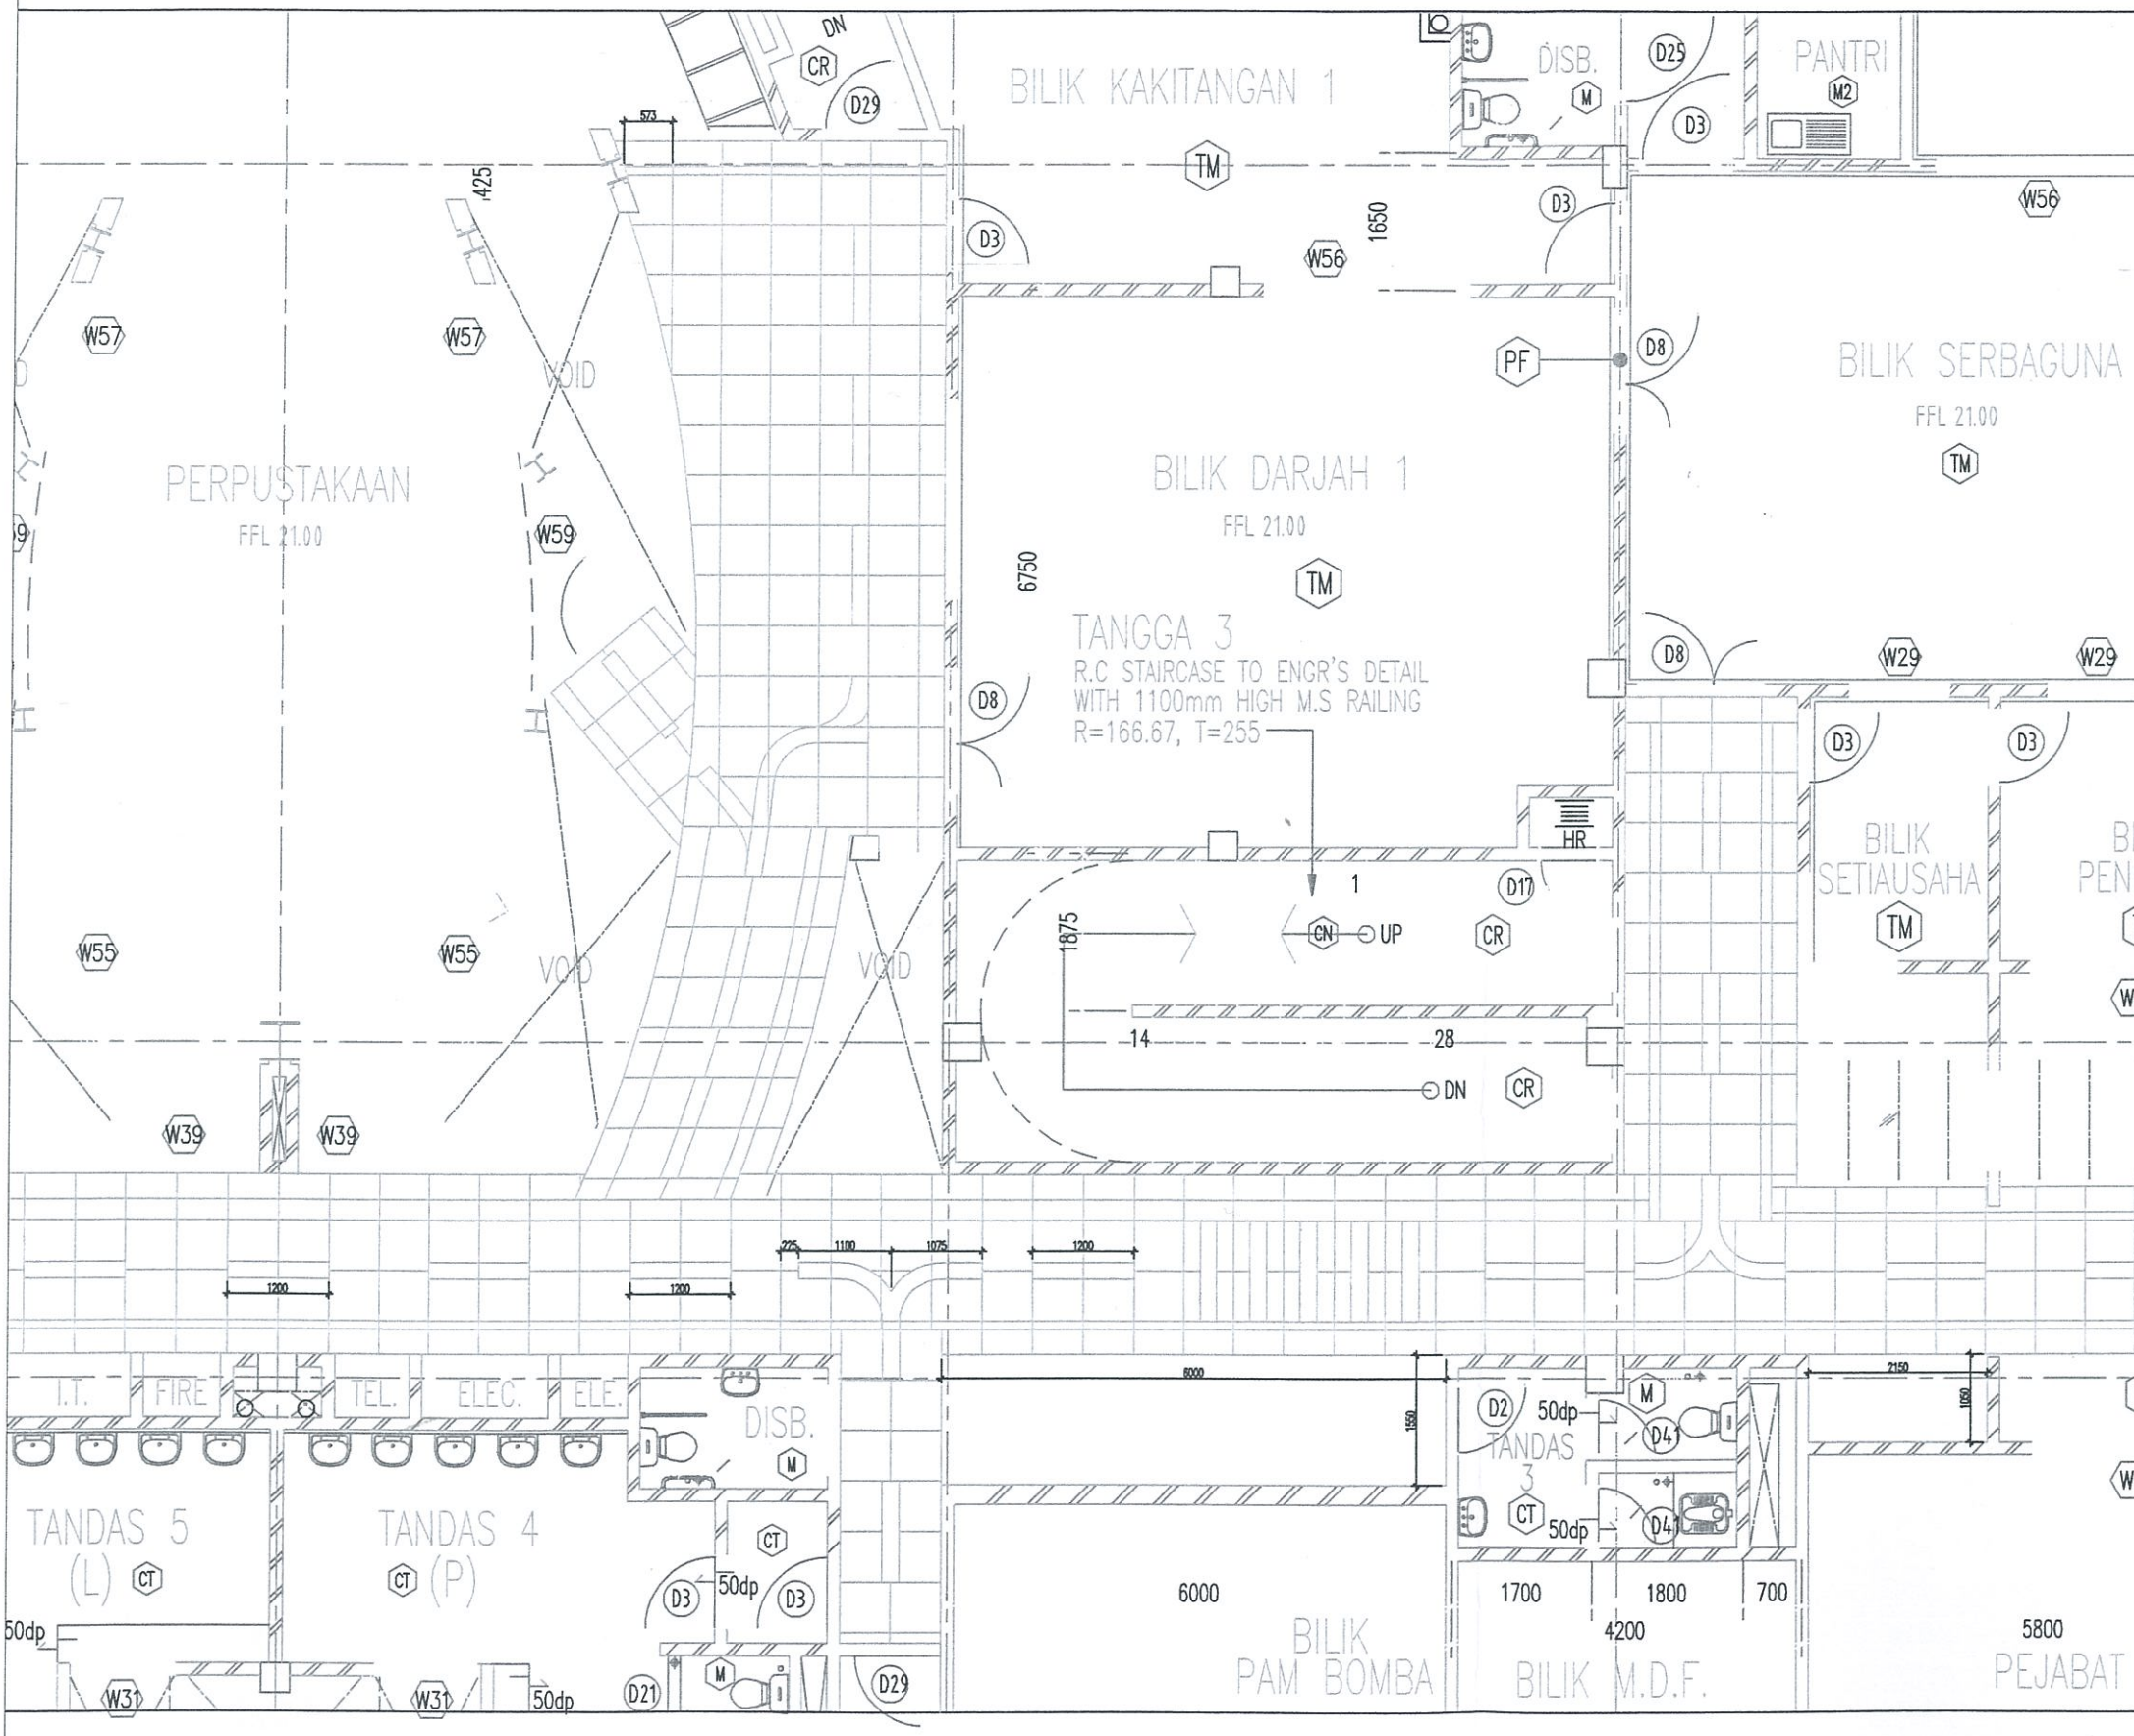
BILIK KAKITANGAN 1
DISB.
PANTRI
BILIK SERBAGUNA
FFL 21.00
PERPUSTAKAAN
FFL 21.00
BILIK DARJAH 1
FFL 21.00
TANGGA 3
R.C STAIRCASE TO ENGR'S DETAIL
WITH 1100mm HIGH M.S RAILING
R=166.67, T=255
VOID
VOID
VOID
BILIK SETIAUSAHA
TM
UP
DN
CR
HR
I.T.
FIRE
TEL.
ELEC.
ELE.
DISB.
TANDAS 5
(L)
TANDAS 4
(P)
TANDAS 3
50dp
BILIK PAM BOMBA
BILIK M.D.F.
PEJABAT
6000
1700
1800
700
4200
5800
1200
1200
1100
1075
225
1650
6750
1875
1425
573
14
28
1
W55
W56
W57
W59
W39
W31
W29
D3
D8
D17
D25
D29
D21
D2
D41
M
M2
CT
CR
PF