




KERJA-KERJA MENURAP SEMULA JALAN DAN LAIN-LAIN KERJA YANG BERKAITAN DI JALAN KASAWARI 1, KASAWARI 2, KASAWARI 3, KASAWARI 4, KASAWARI 5, KASAWARI 6, KASAWARI 7, KASAWARI 8, KASAWARI 9A, KASAWARI 9B DAN KASAWARI 10, BANDAR PUCHONG JAYA, PUCHONG, SELANGOR DARUL EHSAN.

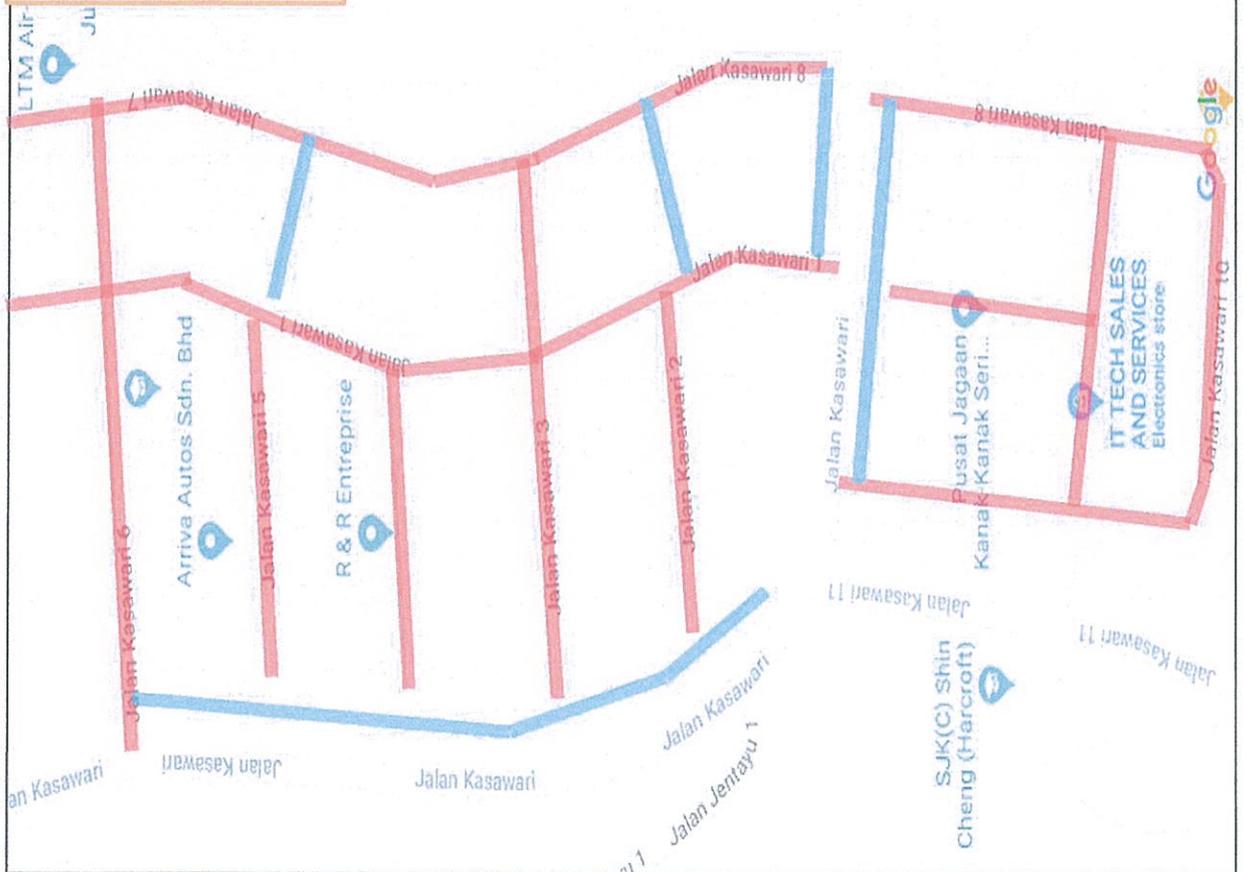

KERJA-KERJA MENURAP SEMULA JALAN DAN LAIN-LAIN KERJA YANG BERKAITAN DI JALAN KASAWARI 1, KASAWARI 2, KASAWARI 3, KASAWARI 4, KASAWARI 5, KASAWARI 6, KASAWARI 7, KASAWARI 8, KASAWARI 9A, KASAWARI 9B DAN KASAWARI 10, BANDAR PUCHONG JAYA, PUCHONG, SELANGOR DARUL EHSAN.

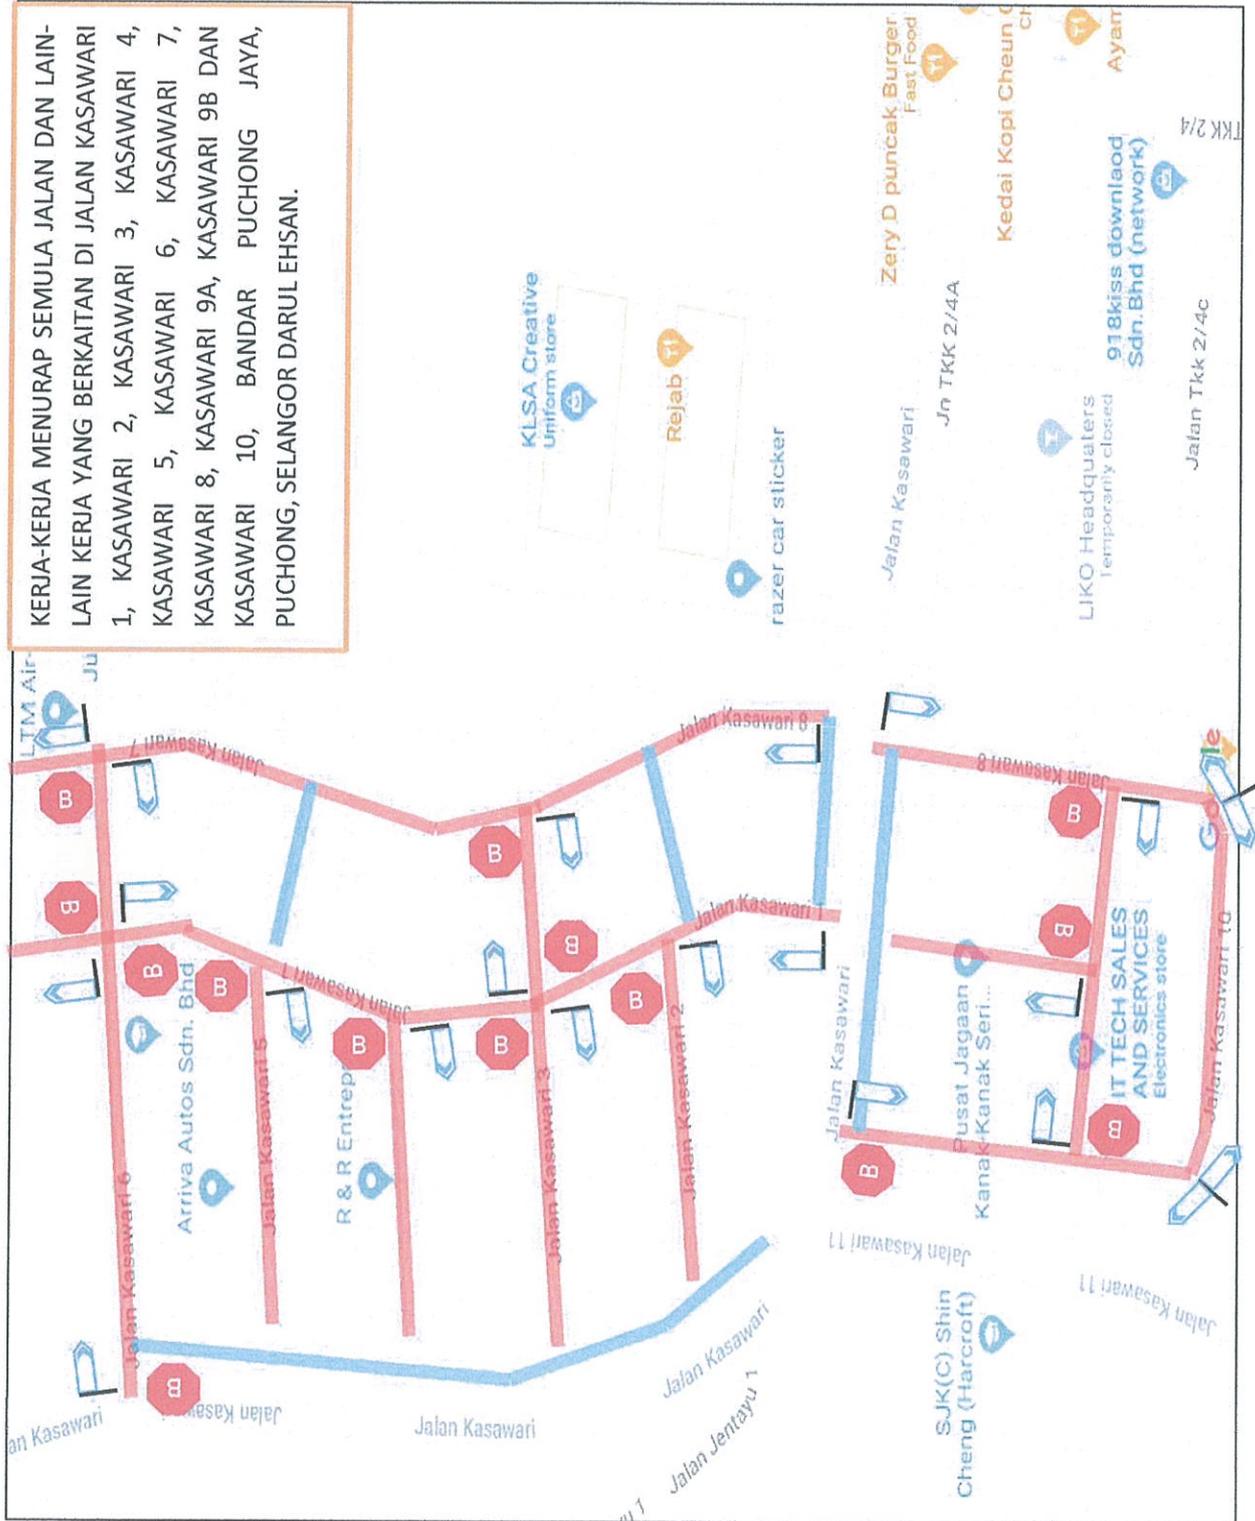

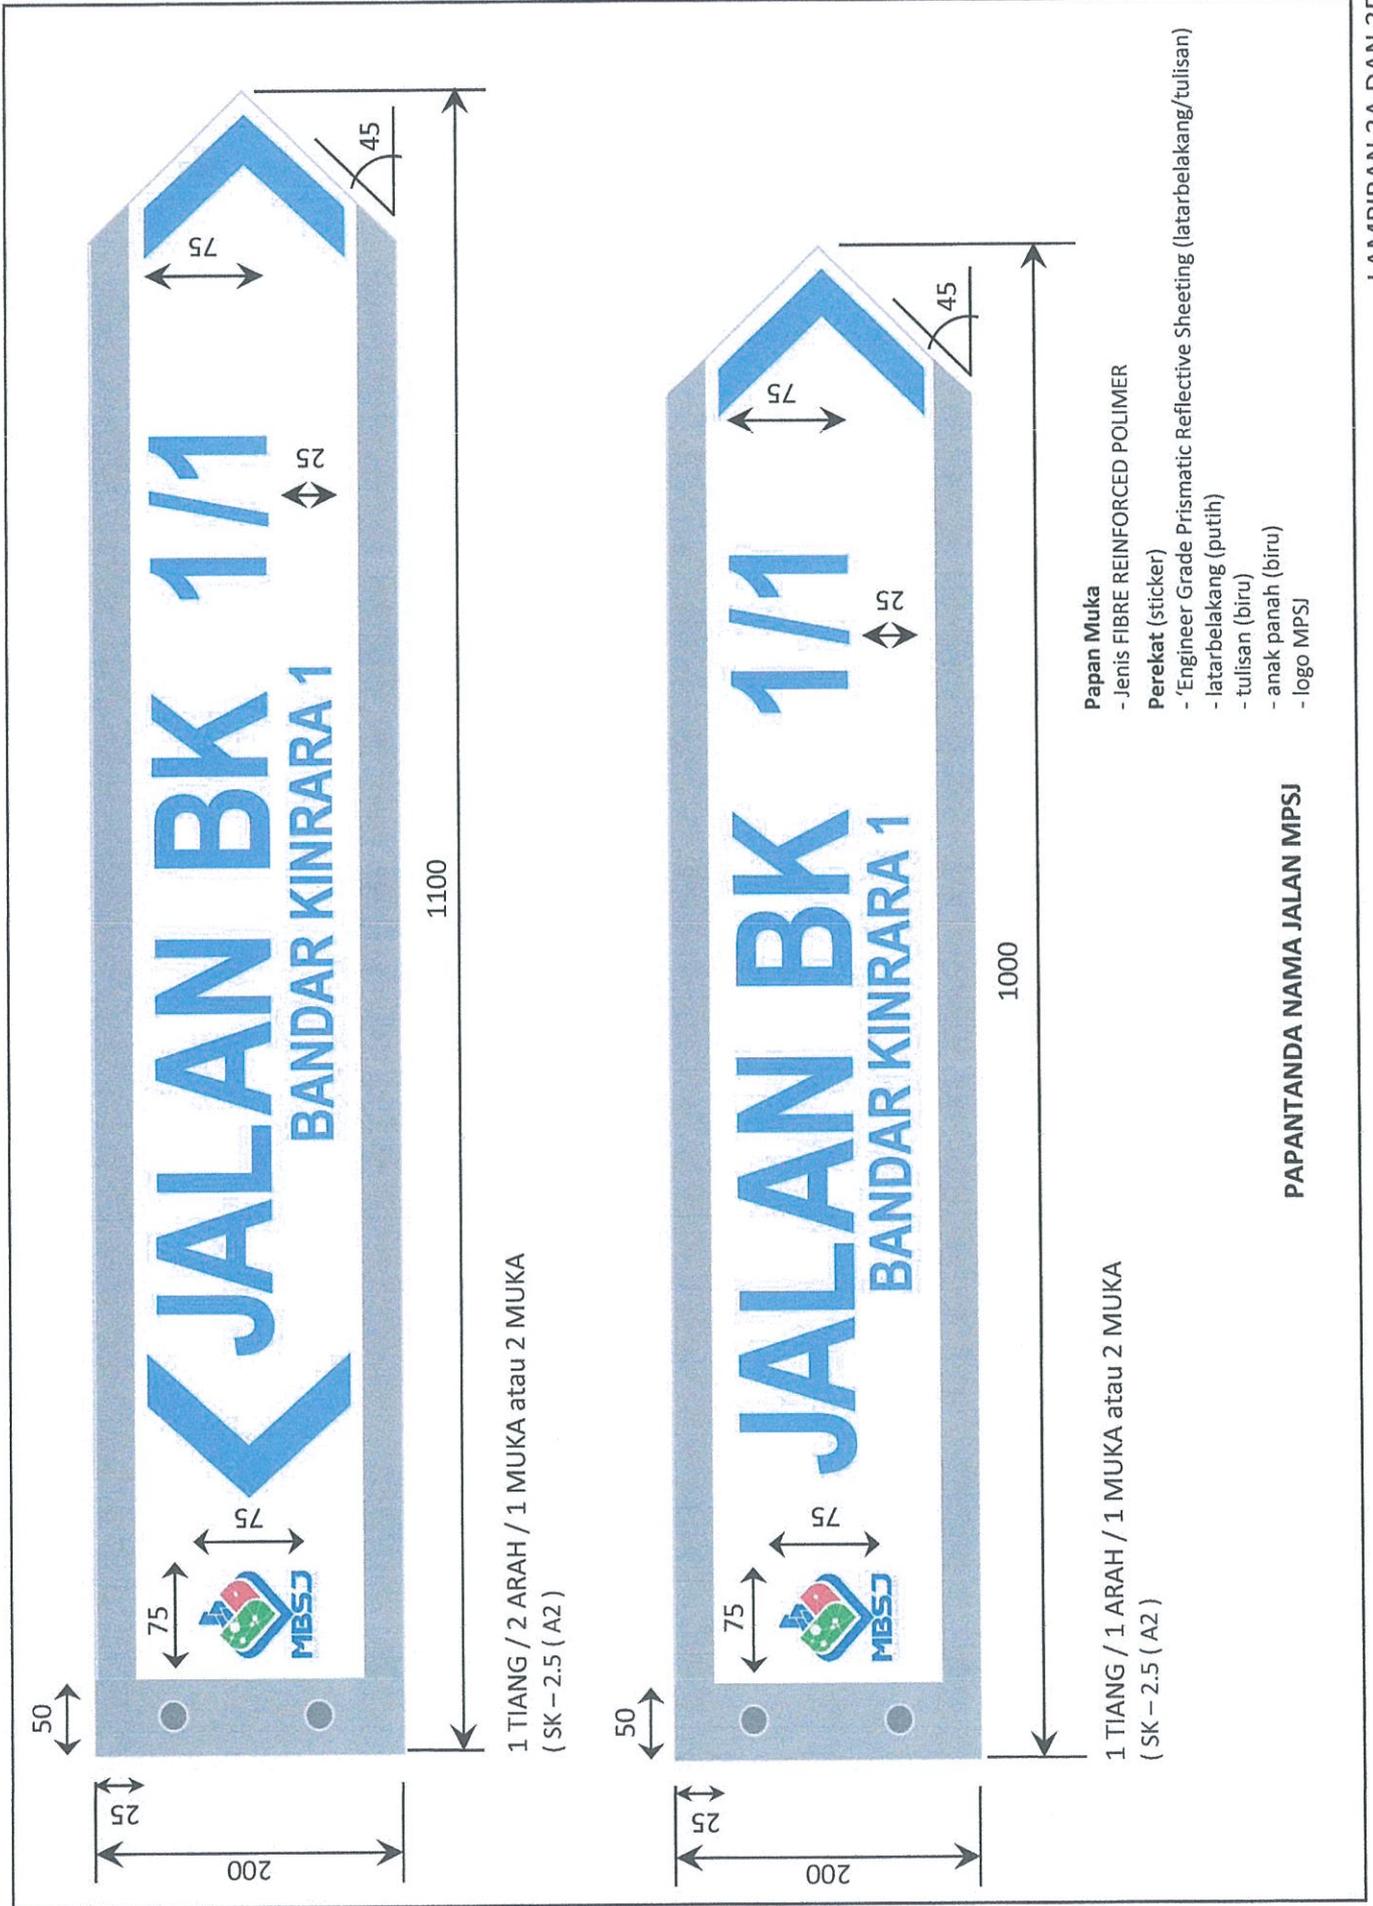

1 TIANG / 2 ARAH / 1 MUKA atau 2 MUKA
(SK - 2.5 (A2))

1 TIANG / 1 ARAH / 1 MUKA atau 2 MUKA
(SK - 2.5 (A2))

- Papan Muka**
- Jenis FIBRE REINFORCED POLIMER
- Perekat (sticker)**
- 'Engineer Grade Prismatic Reflective Sheeting (latarbelakang/tulisan)
 - latarbelakang (putih)
 - tulisan (biru)
 - anak panah (biru)
 - logo MPSJ

PAPANTANDA NAMA JALAN MPSJ