
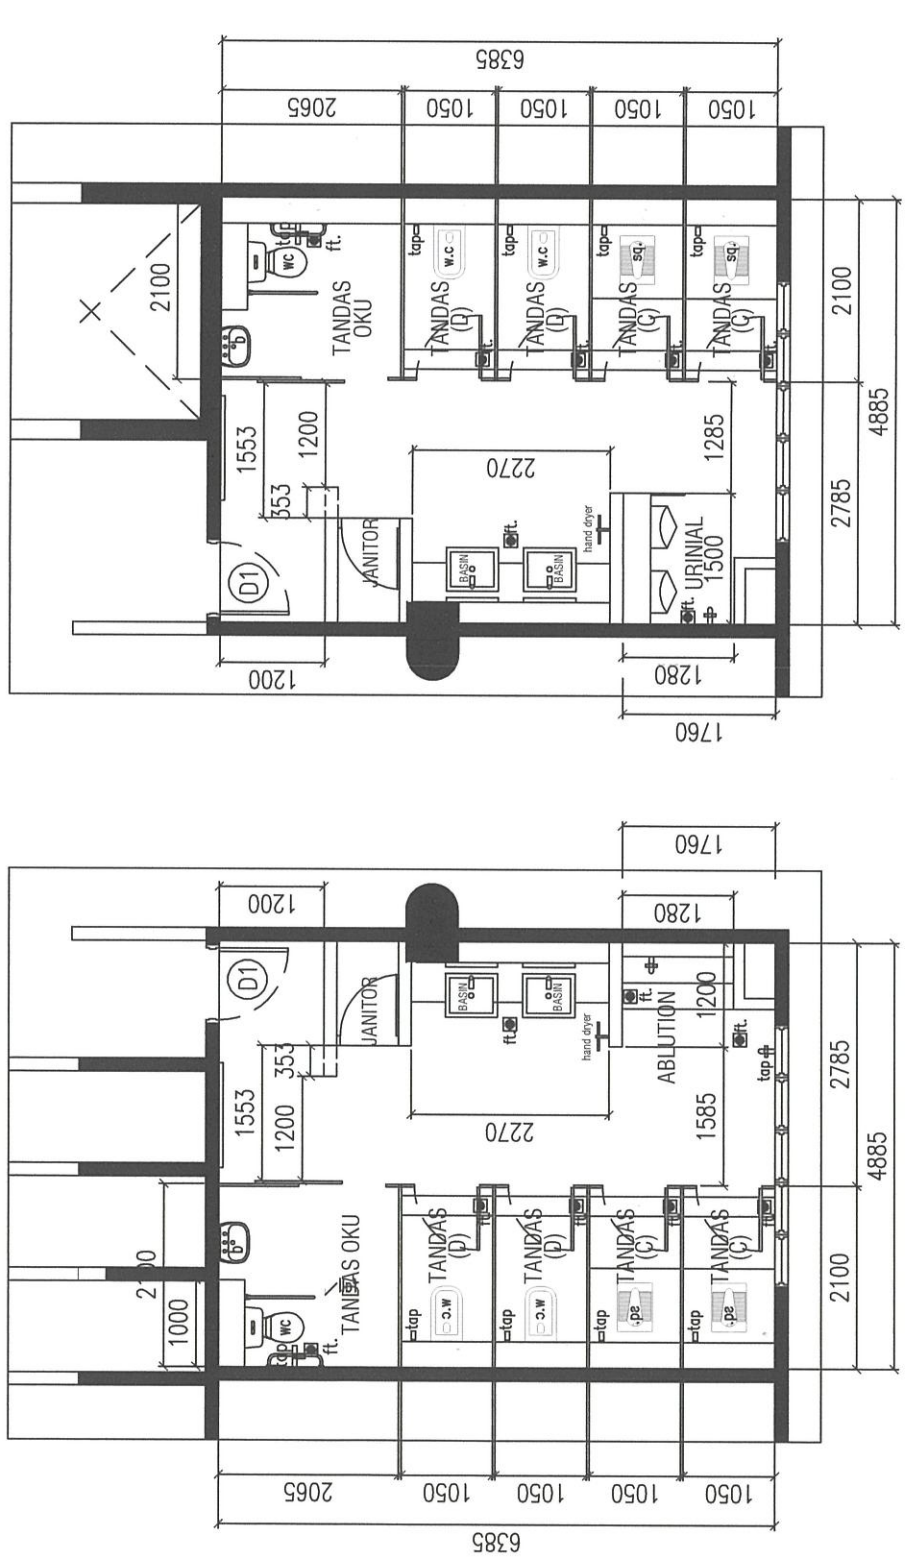


<p><b>PEMILIK :</b></p>  <p><b>MAJLIS BANDARAYA SUBANG JAYA,</b> USJ 5, PERSIARAN PERPADUAN, 47610 SUBANG JAYA, SELANGOR DARUL EHSAN.</p>	<p><b>NAMA PROJEK :</b></p> <p><b>CADANGAN NAIKTARAF &amp; UBAHSUAI TANDAS LELAKI &amp; WANITA ARAS 1, BANGUNAN IBUPEJABAT MAJLIS BANDARAYA SUBANG JAYA</b></p> <p style="text-align: center;"><b>PELAN LANTAI</b></p>	<p><b>DILUKIS OLEH :</b> NURUL JANMATHULNAIM BT. ZUNKIPILI</p> <p><b>DISEMAK &amp; DISAHKAN OLEH :</b> EN. NOR AZMI B. HAJI MOHD ROSLI</p> <p><b>DILULUS OLEH :</b></p> <p><b>TARIKH :</b> JULY 2024</p> <p><b>SKALA :</b> 1 : 60</p> <p><b>NO.LUKISAN :</b> 01</p>
--	--	---



**LEGEND**

●	FLOOR TRAP (MALE)	7 unit
●	FLOOR TRAP (FEMALE)	8 unit
○	CORING HOLE (MALE & FEMALE)	24 unit

PEMLIK :



**MAJLIS BANDARAYA  
SUBANG JAYA,**  
USJ 5,  
PERSIARAN PERPADUAN,  
47610 SUBANG JAYA,  
SELANGOR DARUL EHSAN.

NAMA PROJEK :

CADANGAN NAIKTARAF & UBAHSUAI  
TANDAS LELAKI & WANITA  
ARAS 1,  
BANGUNAN IBUPEJABAT  
MAJLIS BANDARAYA  
SUBANG JAYA

PELAN SILING

DILUKIS OLEH :

NURUL JANNATULNAIM BT. ZUNKIPLI

DISEMAK & DISAHKAN OLEH :

EN. NOR AZMI B. HAJI MOHD ROSLI

DILULUS OLEH :


TARIKH : JULY 2024

SKALA : 1 : 7.5


NO. LUKISAN : 02

M&E CEILING LEGEND

	NEW 100MM DIA. / RECTANGLE DOWN LIGHT LAMP	50 unit
	EXHAUST FAN	13 unit
	CEILING FAN	2 unit

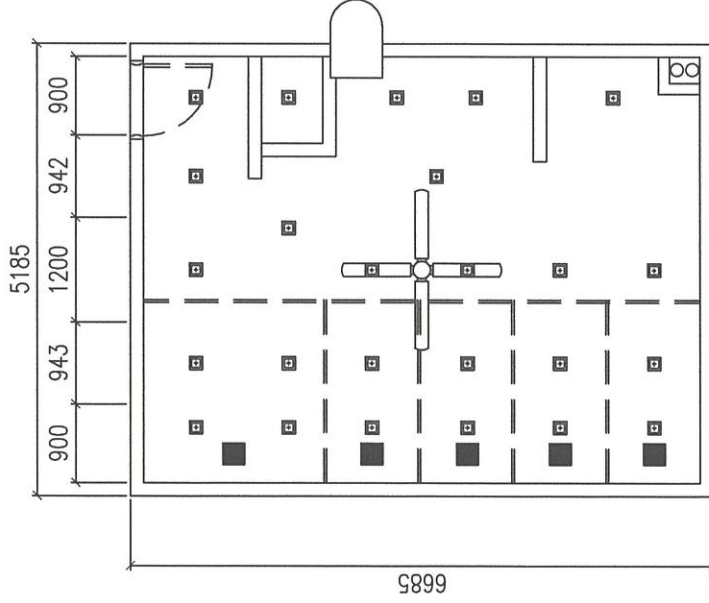

PELAN SILING - TANDAS WANITA

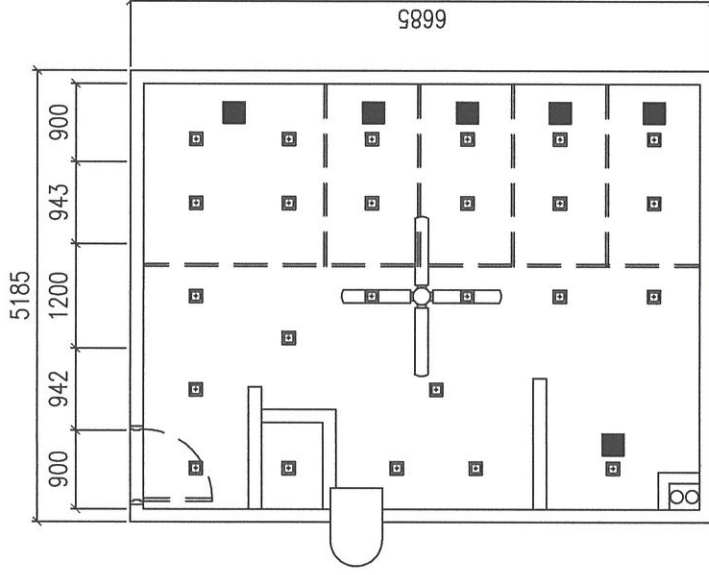

PELAN SILING - TANDAS LELAKI

PEMILIK :



**MAJLIS BANDARAYA  
SUBANG JAYA,**

USJ 5,

PERSIARAN PERPADUAN,  
47610 SUBANG JAYA,  
SELANGOR DARUL EHSAN.

NAMA PROJEK :

CADANGAN NAIKTARAF & UBAHSAJAI  
TANDAS LELAKI & WANITA  
ARAS 1,  
BANGUNAN IBUPEJABAT  
MAJLIS BANDARAYA  
SUBANG JAYA

PELAN TILE

DILUKIS OLEH :

NURUL JANMUTUL NAIM BT. ZUNKIPILI

DISEMAK & DISAHKAN OLEH :

EN. NOR AZMI B. HAJI MOHD ROSLI


DILULUS OLEH :

TARIKH : JULY 2024

SKALA : 1 : 60


NO. LUKISAN : 03

New Tiles 300mm X 600mm  
100 mm HT. Kerb Divider

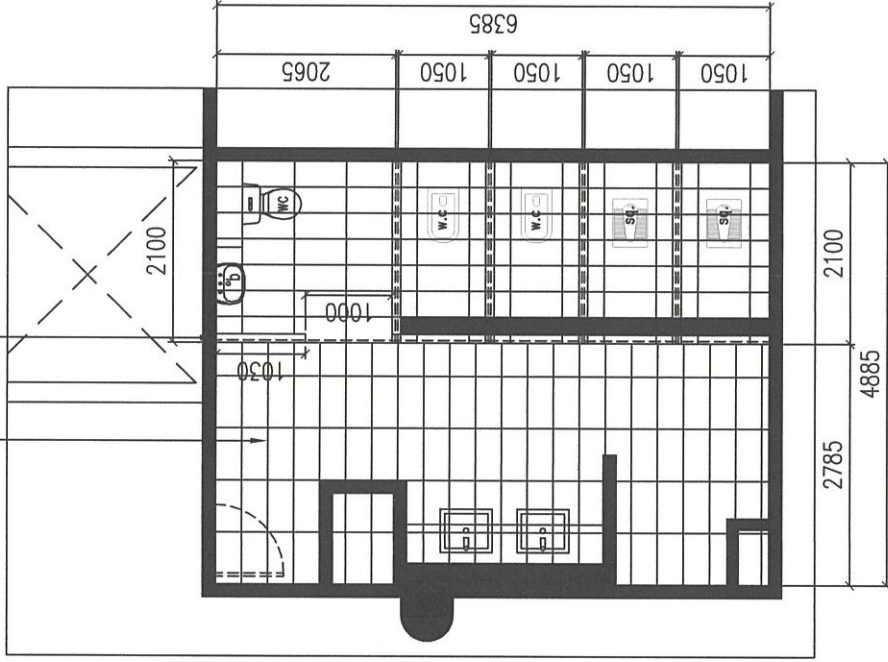


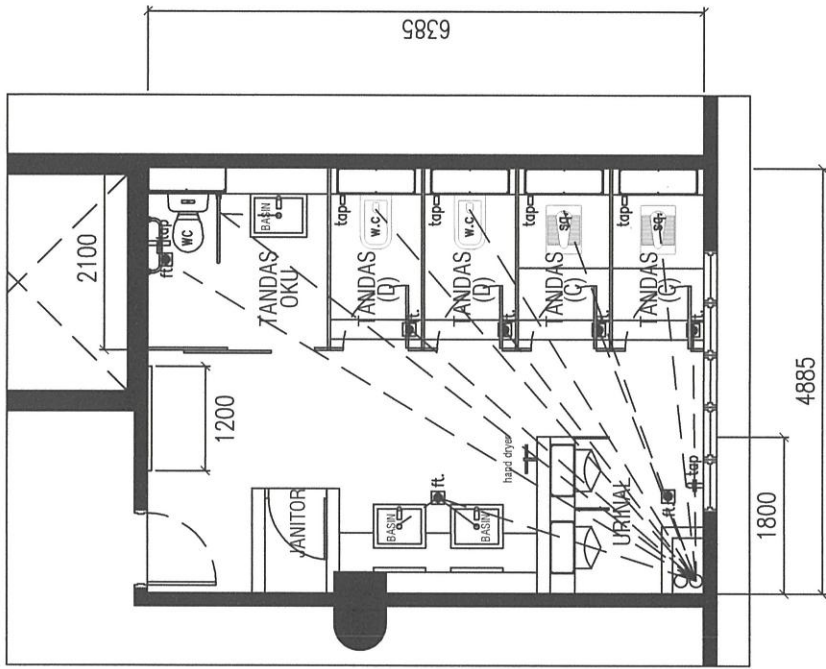
PELAN LANTAI TILES  
TANDAS LELAKI

New Tiles 300mm X 600mm  
100 mm HT. Kerb Divider

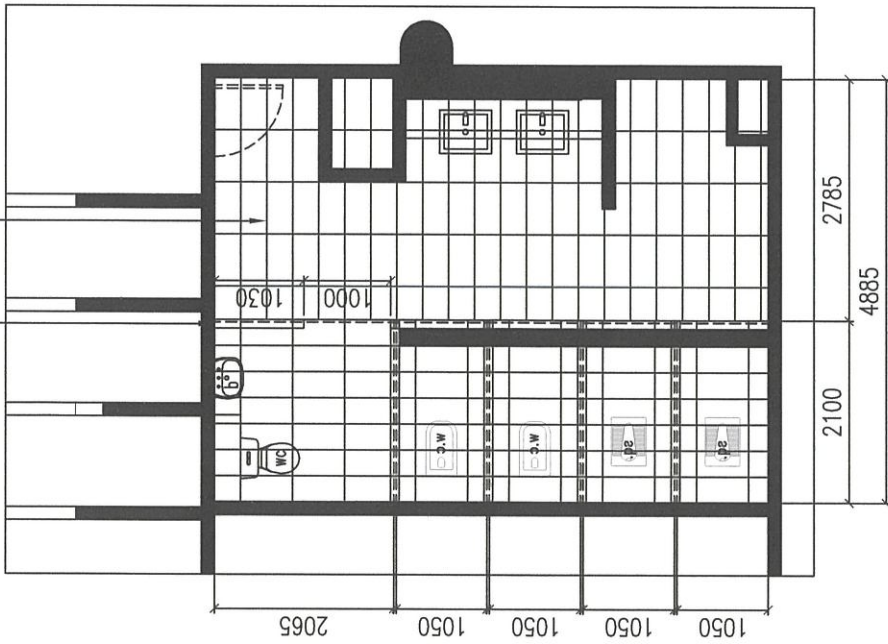


PELAN LANTAI TILES  
TANDAS WANITA

<p>PEMILIK :</p>  <p><b>MAJLIS BANDARAYA SUBANG JAYA,</b> USJ 5, PERSIARAN PERPADUAN, 47610 SUBANG JAYA, SELANGOR DARUL EHSAN.</p>	<p>NAMA PROJEK :</p> <p><b>CADANGAN NAIKTARAF &amp; UBAHSUAI TANDAS LELAKI &amp; WANITA ARAS 1, BANGUNAN IBUPEJABAT MAJLIS BANDARAYA SUBANG JAYA</b></p> <p><b>PELAN SANITARI</b></p>	<p>DILUKIS OLEH : NURUL JANNAATULNAIM BT. ZUNKIPILI DISEMAK &amp; DISAHKAN OLEH : EN. NOR AZMI B. HAJI MOHD ROSLI</p> <p>DILULUS OLEH :</p> <p>TARIKH : JULY 2024</p> <p>SKALA : 1:60</p> <p>NO. LUKISAN : 03</p>
---	---	---



PELAN SANITARI (TANDAS LELAKI)

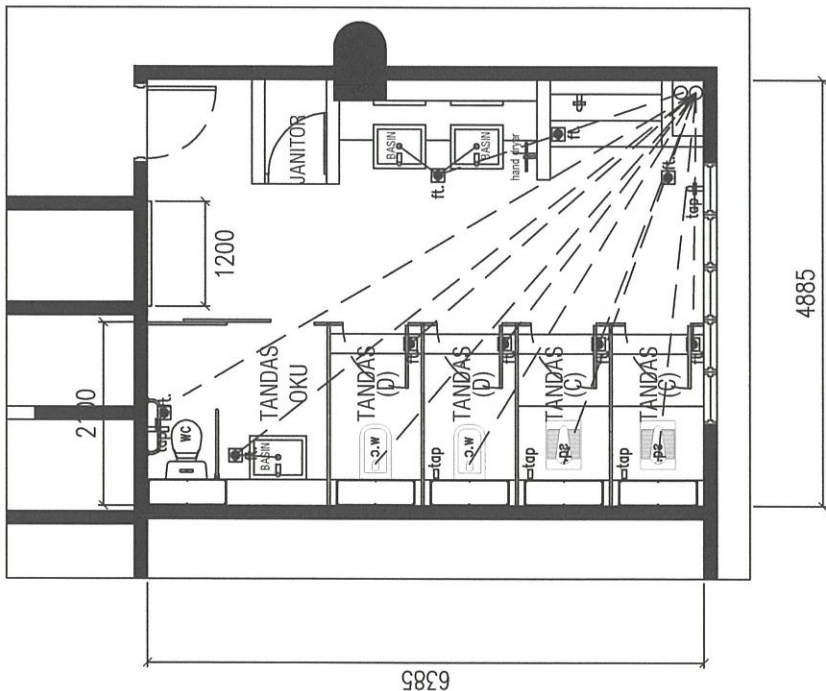

PELAN SANITARI (TANDAS WANITA)

PEMILIK :



**MAJLIS BANDARAYA  
SUBANG JAYA,**  
USJ 5,  
PERSIARAN PERPADUAN,  
47610 SUBANG JAYA,  
SELANGOR DARUL EHSAN.

NAMA PROJEK :

CADANGAN NAIKTARAF & UBAHSUAI  
TANDAS LELAKI & WANITA  
ARAS 1,  
BANGUNAN IBUPEJABAT  
MAJLIS BANDARAYA  
SUBANG JAYA

KERATAN

DILUKIS OLEH :

NURUL JANNAATULNAIMI BT. ZUNKIPLI

DISEMAK & DISAHKAN OLEH :


EN. NOR AZMI B. HAJI MOHD ROSLI

DILULUS OLEH :


TARIKH : JULY 2024

SKALA : 1 : 7.5


NO. LUKISAN : 04

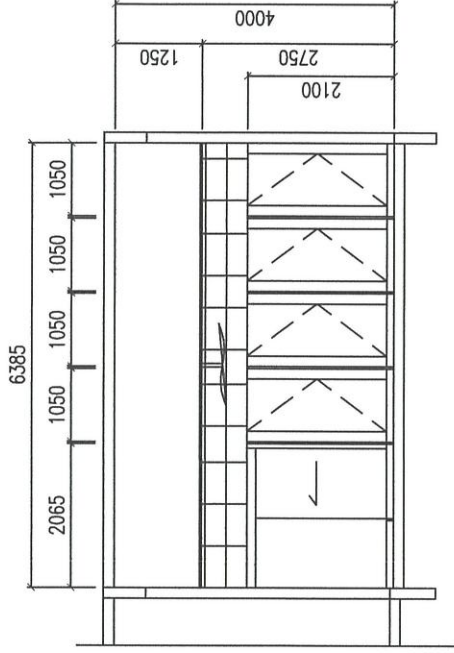


KERATAN B-B

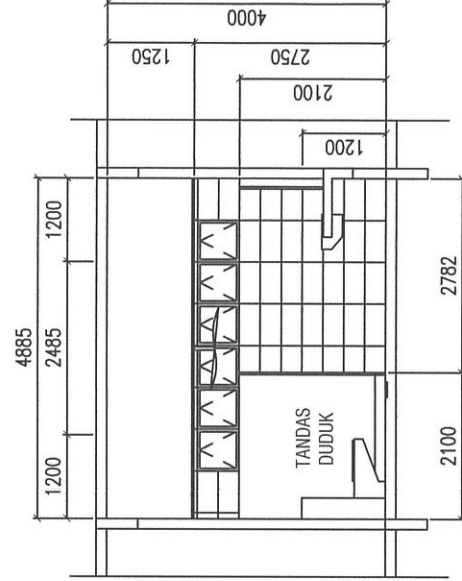

KERATAN D-D

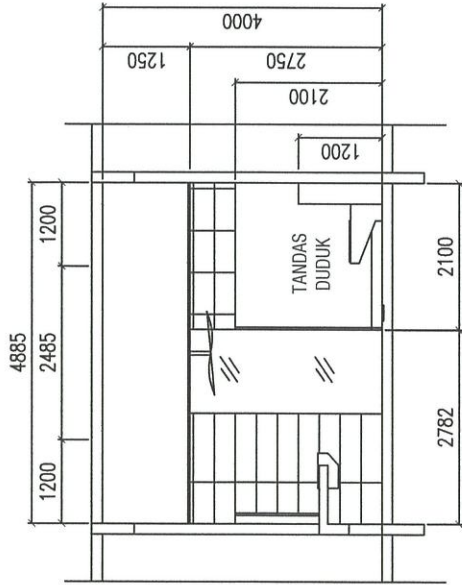

KERATAN A-A

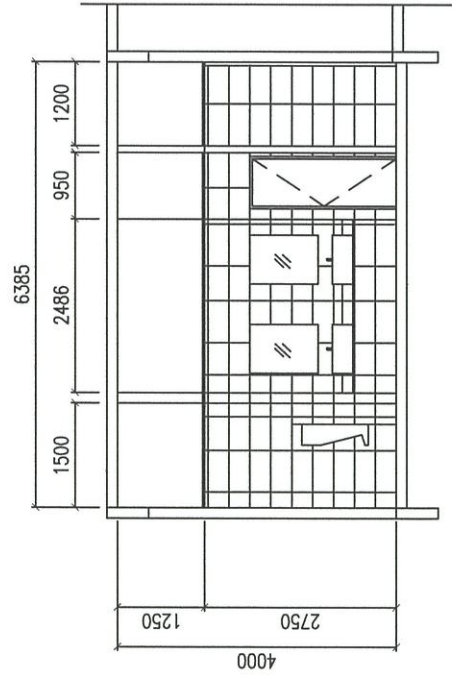

KERATAN C-C