


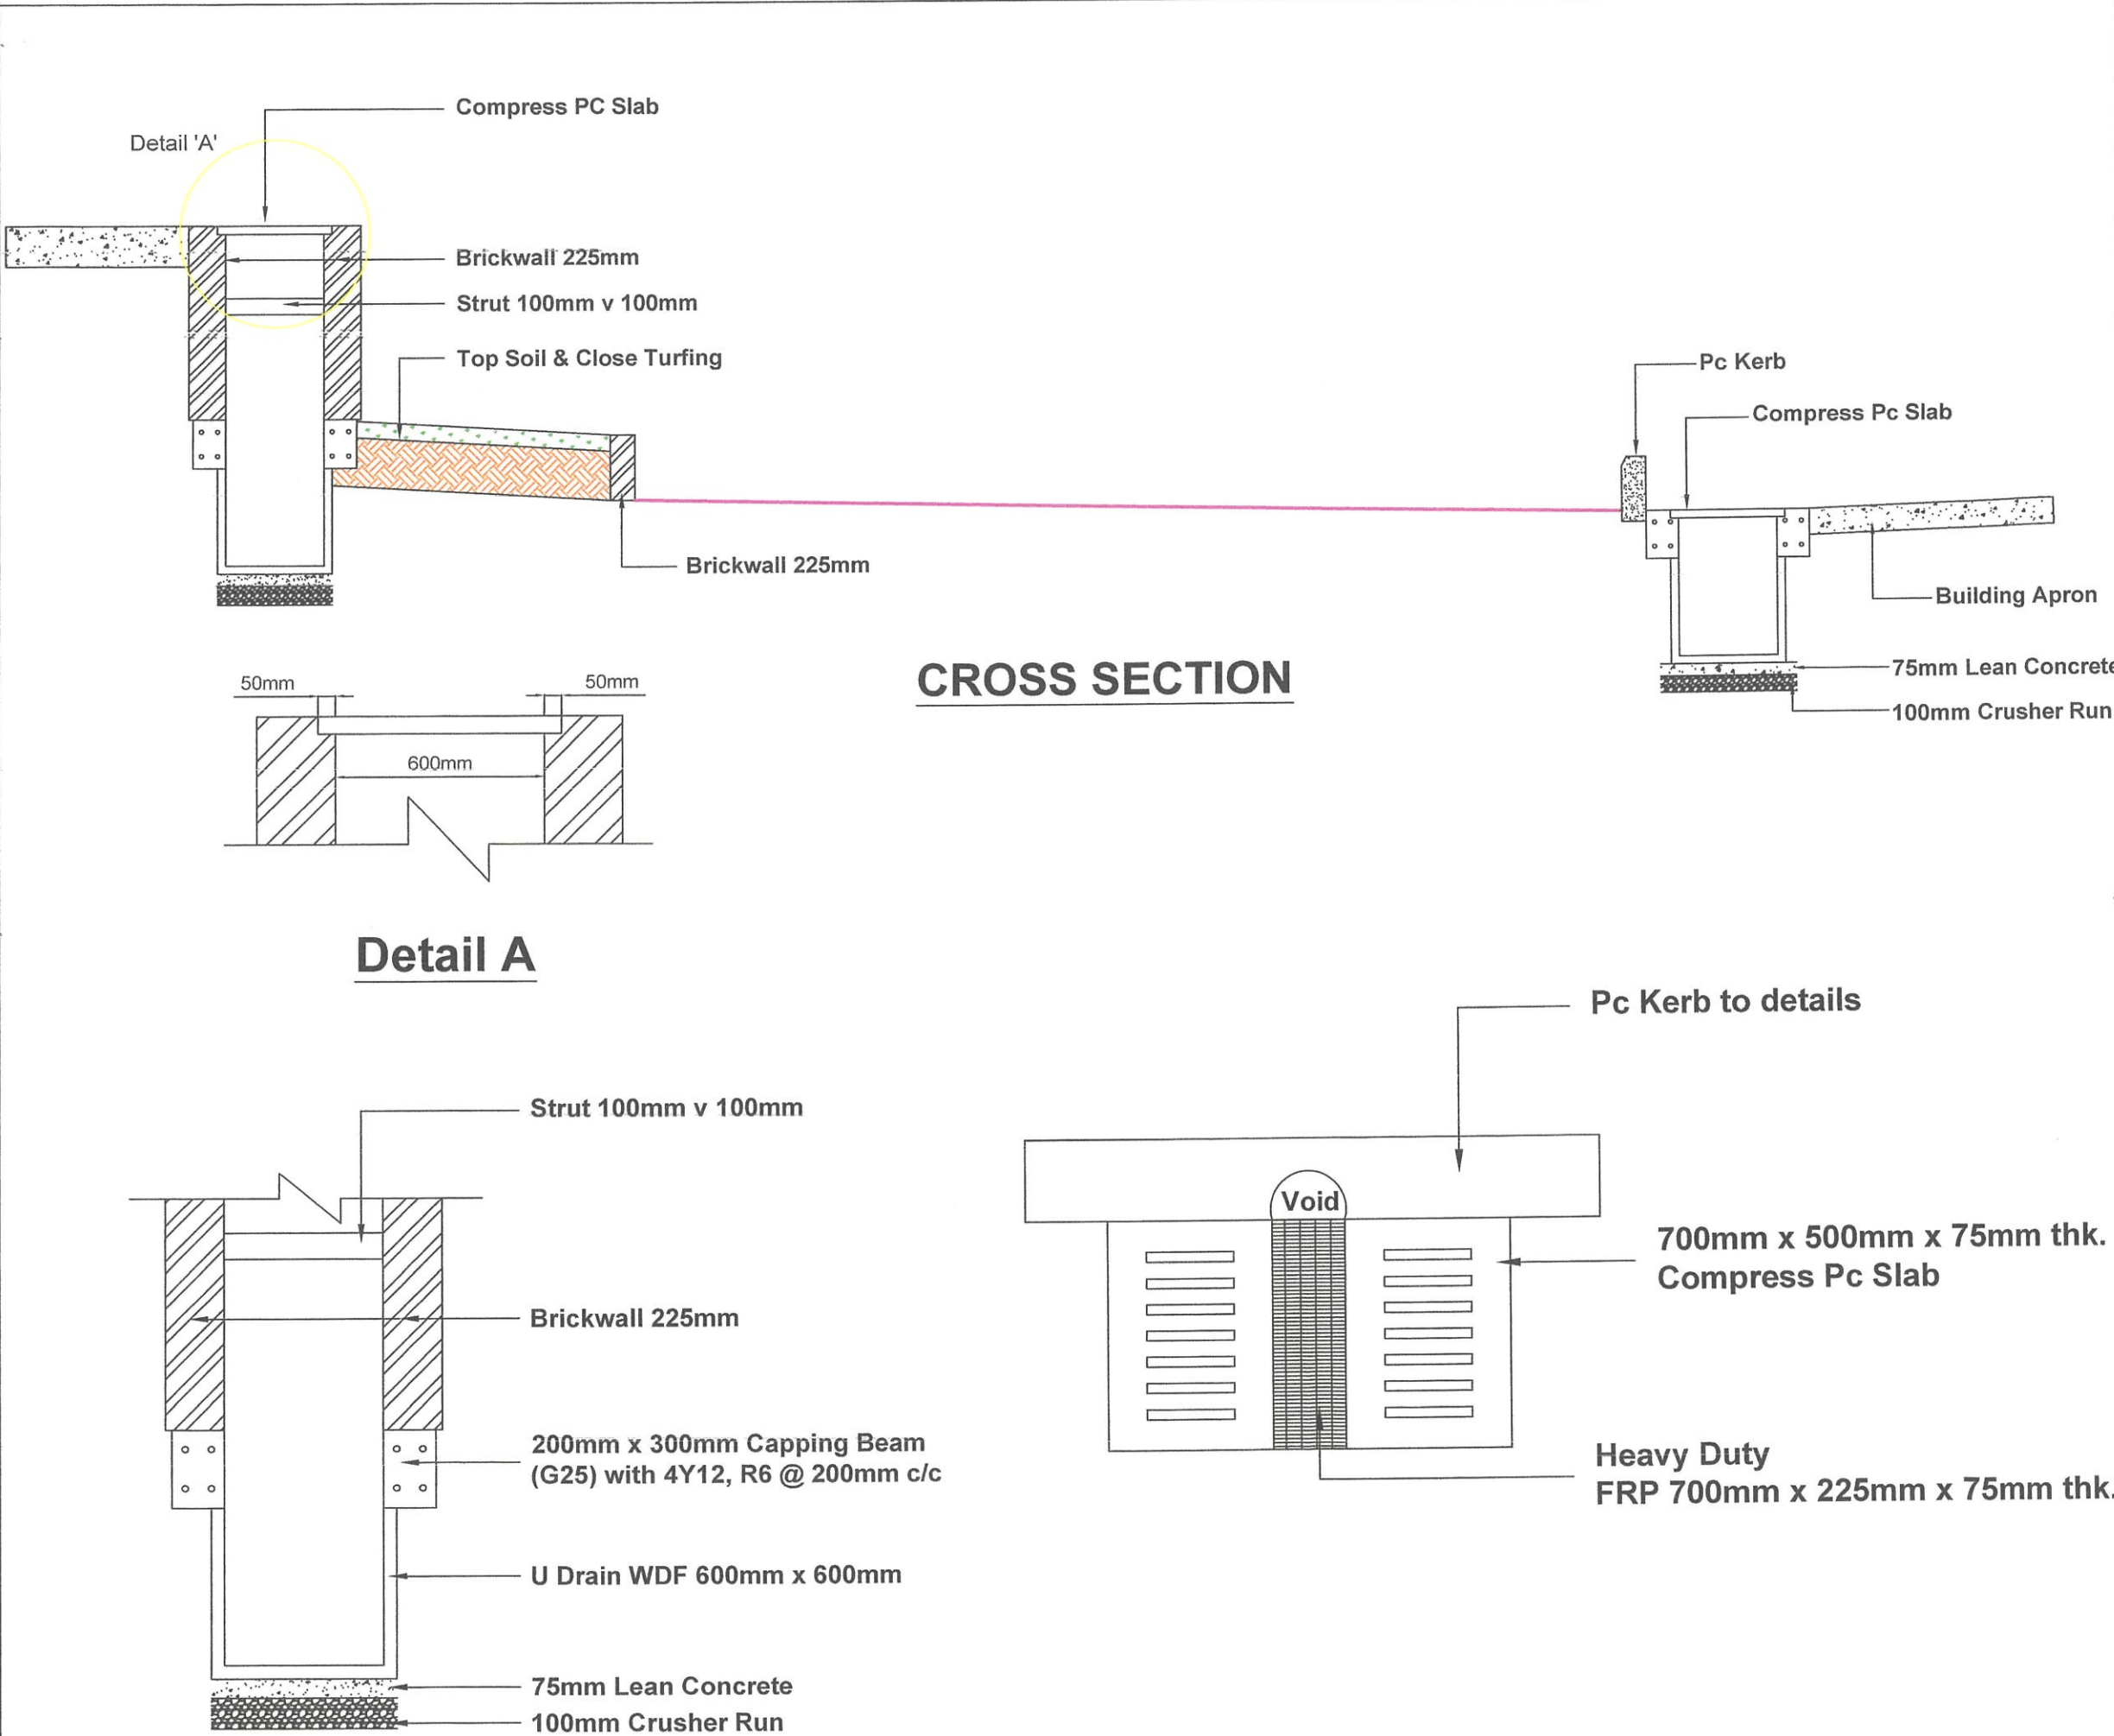


NO. FAIL :	
NOTA :	
PROJEK: CADANGAN KERJA-KERJA MENAIKTARAF SISTEM SALIRAN DAN LAIN - LAIN KERJA YANG BERKAITAN DI LORONG BELAKANG DI ANTARA JALAN SS 15/4C DAN JALAN SS 15/4E, SUBANG JAYA, SELANGOR DARUL EHSAN	
DISEMAK OLEH : Ts. SHAIFULLUDIN BIN YAHYA PENOLONG PENGARAH JABATAN KEJURUTERAAN MAJLIS BANDARAYA SUBANG JAYA	
DILULUSKAN OLEH : MAJLIS BANDARAYA MALAYSIA 14520 JABATAN KEJURUTERAAN AWAM HJ. MOHD ARIFFUDIN BIN HJ. KAMARI, A.M.S. PENGARAH JABATAN KEJURUTERAAN MAJLIS BANDARAYA SUBANG JAYA	
PEMILIK : MBSJ JABATAN KEJURUTERAAN MAJLIS BANDARAYA SUBANG JAYA, USJ 5, PERSIARAN PERPADUAN, 47610 SUBANG JAYA, SELANGOR DARUL EHSAN.	
TAJUK : PELAN TAPAK	
DISEDIA OLEH	: MOHD AMRAN BIN HUSIN
DISEMAK OLEH	: Ts. SHAIFULLUDIN BIN YAHYA
DILULUSKAN OLEH	: Ir. Dr. MOHD ARIFFUDIN BIN KAMARI
TARIKH	: 30 / 06 / 2026
SKALA	: TIDAK BERSKALA
NO. LUKISAN	: LUK. 1




NO. FAIL :
NOTA :
PROJEK: CADANGAN KERJA-KERJA MENAIKTARAF SISTEM SALIRAN DAN LAIN - LAIN KERJA YANG BERKAITAN DI LORONG BELAKANG DI ANTARA JALAN SS 15/4C DAN JALAN SS 15/4E, SUBANG JAYA, SELANGOR DARUL EHSAN
DISEMAK OLEH : Ts. SHAFULLUDIN BIN YAHYA PENOLONG PENGARAH JABATAN KEJURUTERAAN MAJLIS BANDARAYA SUBANG JAYA
DIKULUSKAN OLEH : AWAM 14520 MALAYSIA Ir. Dr. HJ. MOHD ARIFFUDIN BIN HJ. KAMARI, A.M.S. PENGARAH JABATAN KEJURUTERAAN MAJLIS BANDARAYA SUBANG JAYA
PEMILIK :  MBSJ JABATAN KEJURUTERAAN MAJLIS BANDARAYA SUBANG JAYA, USJ 5, PERSIARAN PERPADUAN, 47610 SUBANG JAYA, SELANGOR DARUL EHSAN.
TAJUK : 'CROSS SECTION' & 'DETAILS'
DISEDIA OLEH : MOHD AMRAN BIN HUSIN
DISEMAK OLEH : Ts. SHAFULLUDIN BIN YAHYA
DILULUSKAN OLEH : Ir. Dr. MOHD ARIFFUDIN BIN KAMARI
TARIKH : 30 / 06 / 2026
SKALA : TIDAK BERSKALA
NO. LUKISAN : LUK. 2



NO. FAIL :	
NOTA :	
PROJEK: CADANGAN KERJA-KERJA MENAIKTARAF SISTEM SALIRAN DAN LAIN - LAIN KERJA YANG BERKAITAN DI LORONG BELAKANG DI ANTARA JALAN SS 15/4C DAN JALAN SS 15/4E, SUBANG JAYA, SELANGOR DARUL EHSAN	
DISEMAK OLEH : Ts. SHAIFULLUDIN BIN YAHYA PENOLONG PENGARAH JABATAN KEJURUTERAAN MAJLIS BANDARAYA SUBANG JAYA	
DILULUSKAN OLEH : JURUTERA PROFESSIONAL AWAM Ir. DR. MOHD ARIFFUDDIN B. HJ KAMARI 14520 MALAYSIA Ir. Dr. HJ. MOHD ARIFFUDDIN BIN HJ. KAMARI, A.M.S. PENGARAH JABATAN KEJURUTERAAN MAJLIS BANDARAYA SUBANG JAYA	
PEMILIK :  JABATAN KEJURUTERAAN MAJLIS BANDARAYA SUBANG JAYA, USJ 5, PERSIARAN PERPADUAN, 47610 SUBANG JAYA, SELANGOR DARUL EHSAN.	
TAJUK : 'COMPRESS PC SLAB & PC KERB'	
DISEDIA OLEH	: MOHD AMRAN BIN HUSIN
DISEMAK OLEH	: Ts. SHAIFULLUDIN BIN YAHYA
DILULUSKAN OLEH	: Ir. Dr. MOHD ARIFFUDDIN BIN KAMARI
TARIKH	: 30 / 06 / 2026
SKALA	: TIDAK BERSKALA
NO. LUKISAN	: LUK. 3

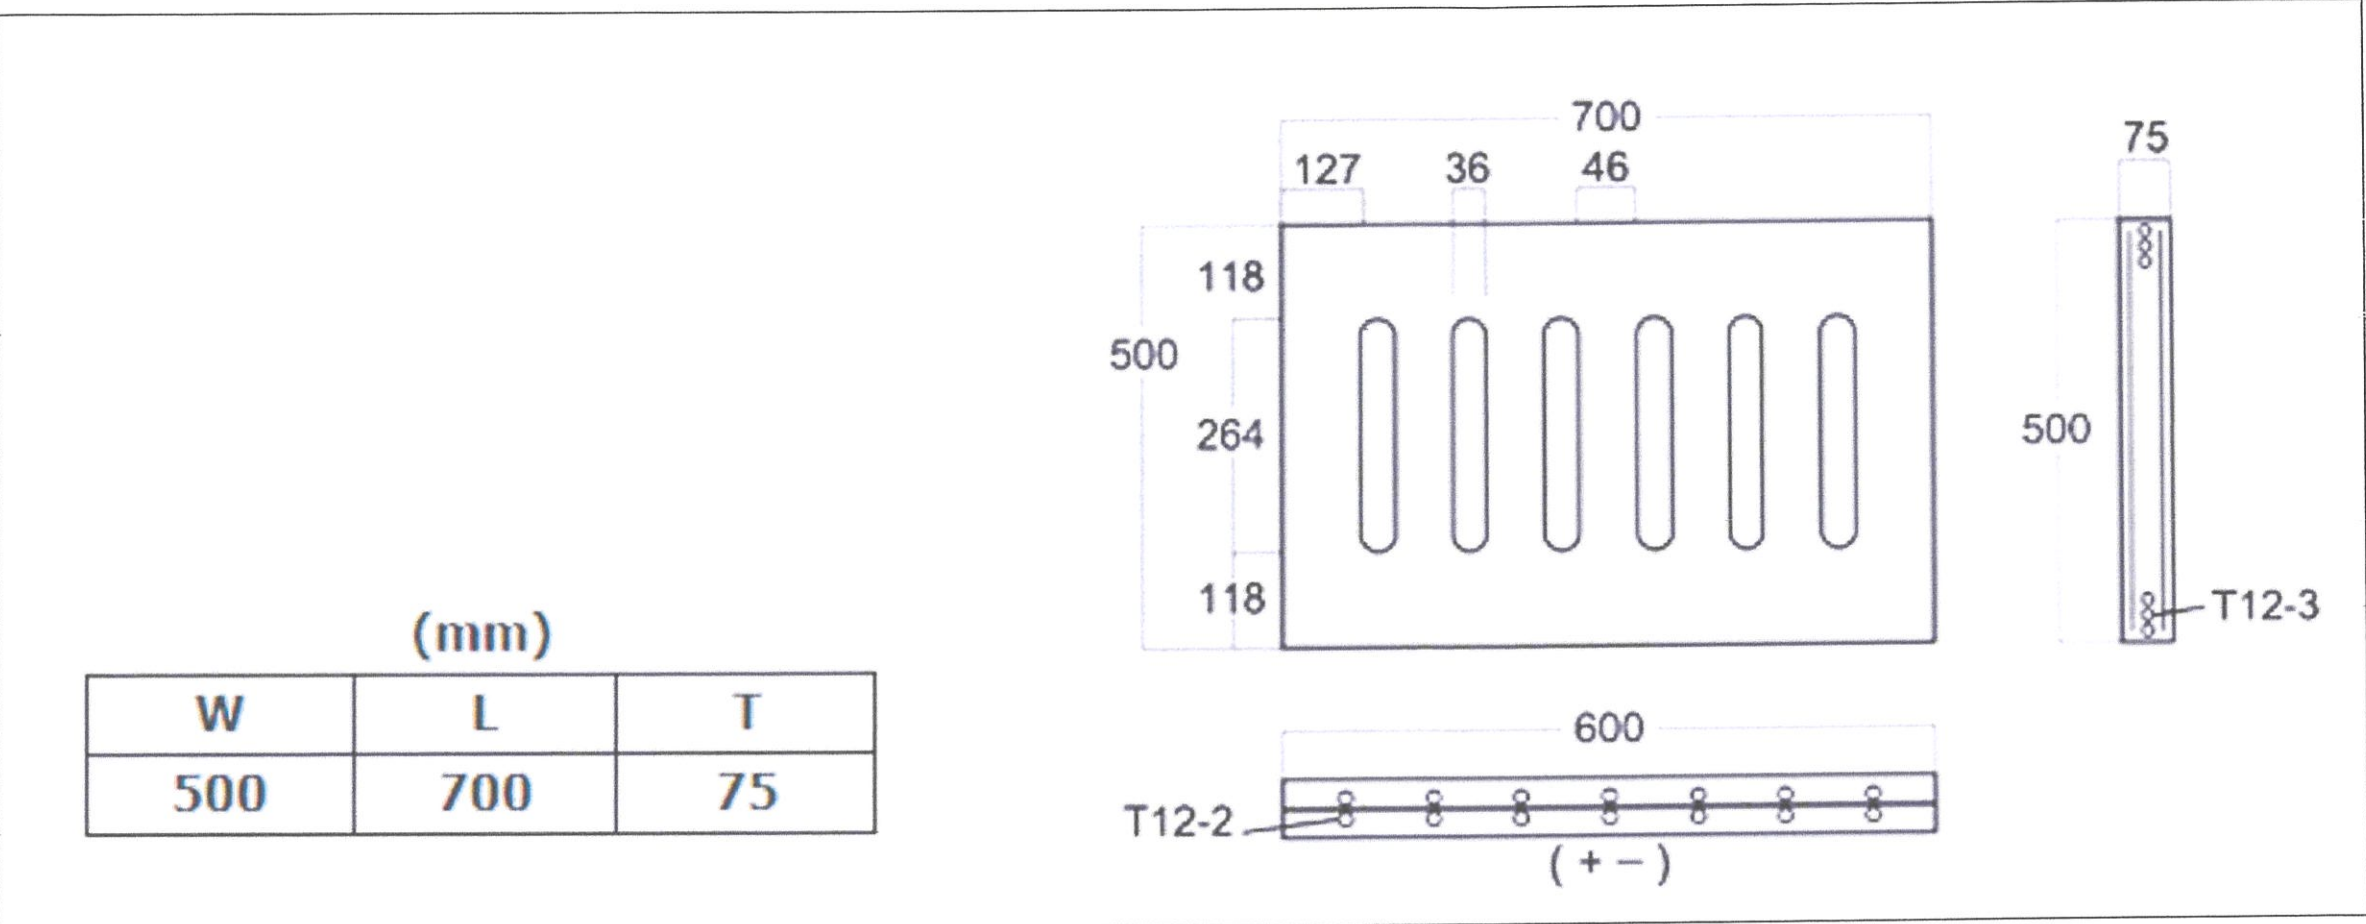


COMPRESS PC SLAB

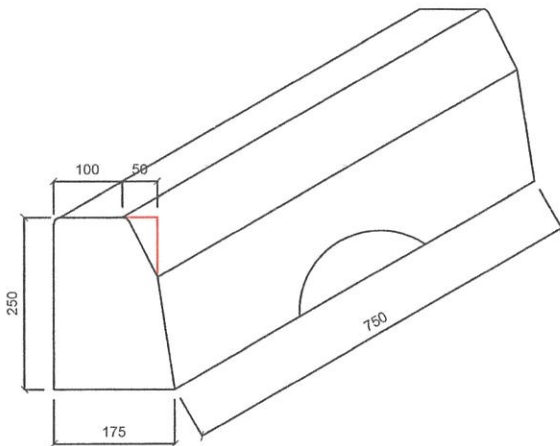


Pc Kerb Type A

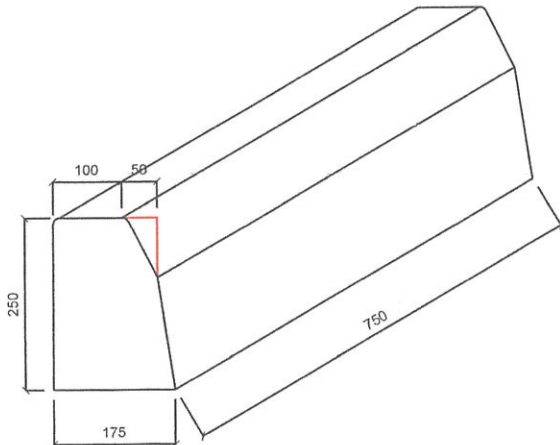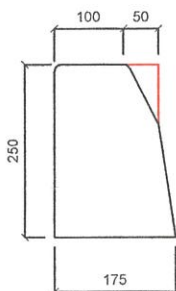


Pc Kerb Type B

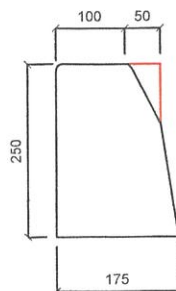


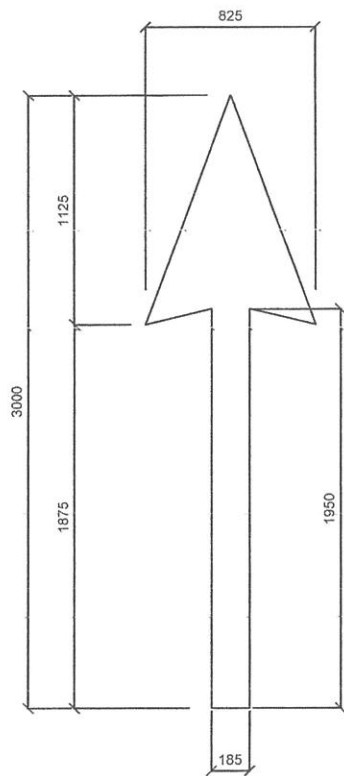

STRAIGHT ARROW

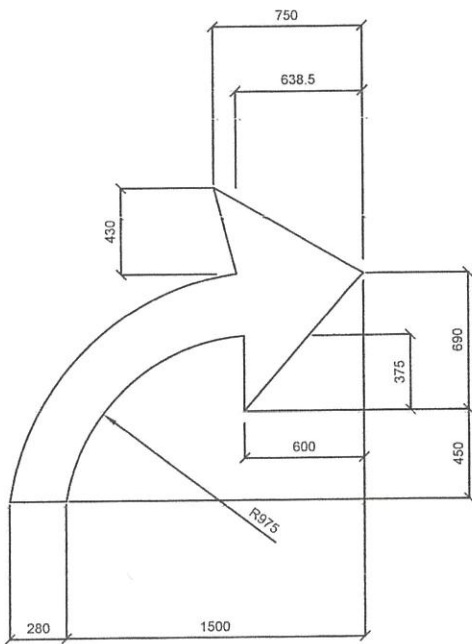

RIGHT TURN ARROW

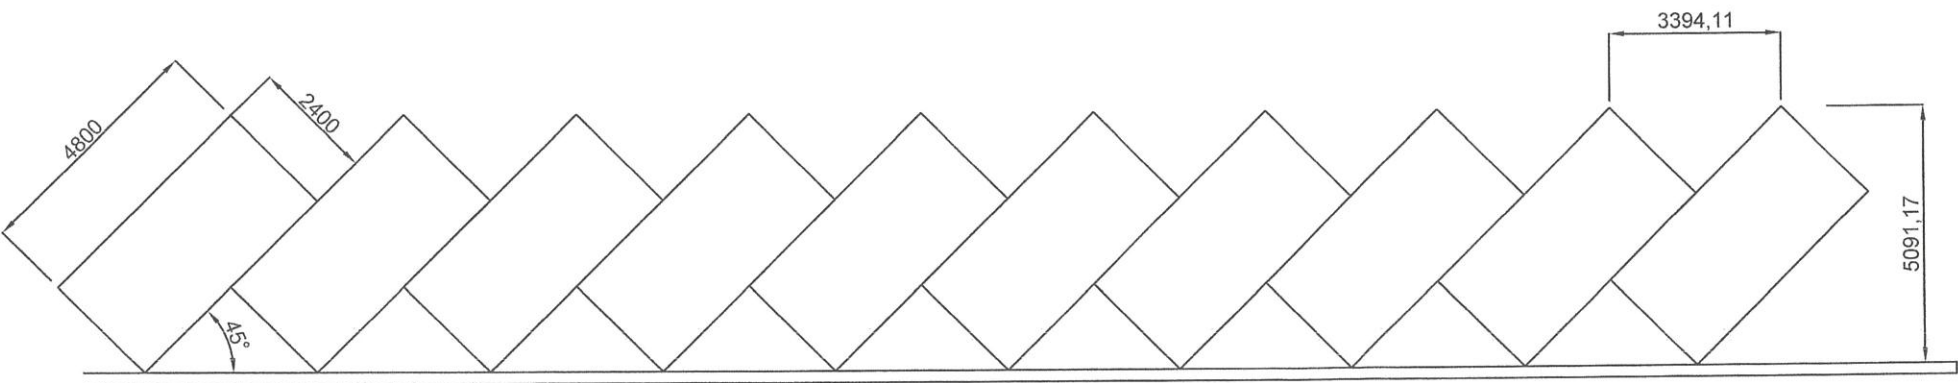

45° ANGLE PARKING

NO. FAIL :

NOTA :

PROJEK:
CADANGAN KERJA-KERJA MENAIKTARAF
SISTEM SALIRAN DAN LAIN - LAIN KERJA
YANG BERKAITAN DI LORONG
BELAKANG DI ANTARA JALAN
SS 15/4C DAN JALAN SS 15/4E,
SUBANG JAYA,
SELANGOR DARUL EHSAN

DISEMAK OLEH :

Ts. SHAIFULLUDIN BIN YAHYA
PENOLONG PENGARAH
JABATAN KEJURUTERAAN
MAJLIS BANDARAYA SUBANG JAYA

DILULUSKAN OLEH :

Ir. Dr. HJ. MOHD ARIFFUDIN BIN HJ. KAMARI, A.M.S.
PENGARAH
JABATAN KEJURUTERAAN
MAJLIS BANDARAYA SUBANG JAYA



JABATAN KEJURUTERAAN
MAJLIS BANDARAYA SUBANG JAYA,
USJ 5, PERSIARAN PERPADUAN,
47610 SUBANG JAYA,
SELANGOR DARUL EHSAN.

TAJUK :

'ROAD MARKING'

DISEDIA OLEH : MOHD AMRAN BIN HUSIN


DISEMAK OLEH : Ts. SHAIFULLUDIN BIN YAHYA

DILULUSKAN OLEH : Ir. Dr. MOHD ARIFFUDIN BIN KAMARI


TARIKH : 30 / 06 / 2026

SKALA : TIDAK BERSKALA


NO. LUKISAN : LUK. 4

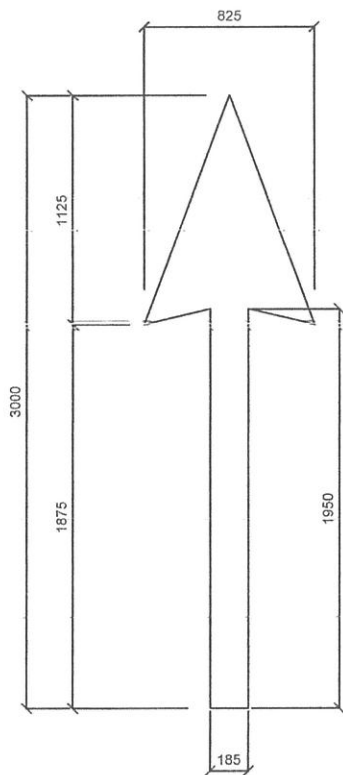

STRAIGHT ARROW

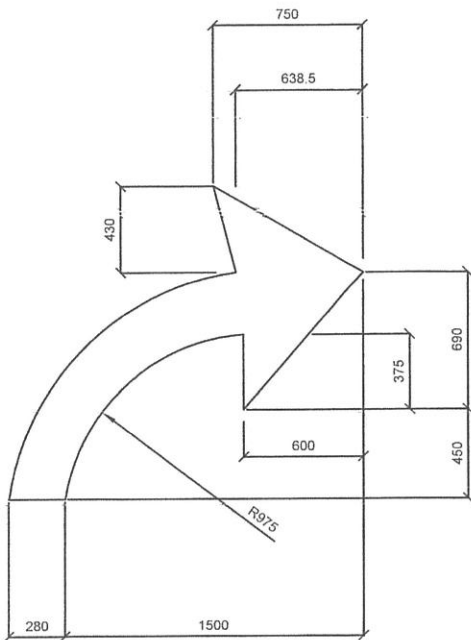

RIGHT TURN ARROW

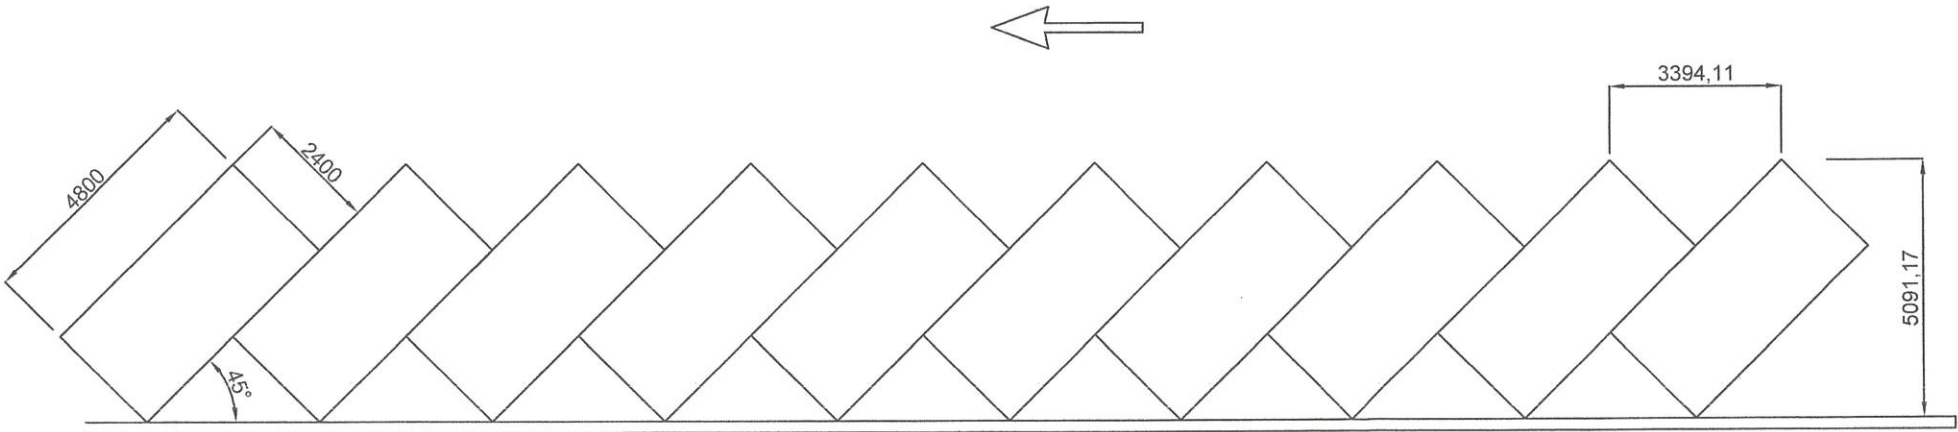

45° ANGLE PARKING

NO. FAIL :

NOTA :

PROJEK:
CADANGAN KERJA-KERJA MENAIKTARAF
SISTEM SALIRAN DAN LAIN - LAIN KERJA
YANG BERKAITAN DI LORONG
BELAKANG DI ANTARA JALAN
SS 15/4C DAN JALAN SS 15/4E,
SUBANG JAYA,
SELANGOR DARUL EHSAN

DISEMAK OLEH :

Ts. SHAIFULLUDIN BIN YAHYA
PENOLONG PENGARAH
JABATAN KEJURUTERAAN
MAJLIS BANDARAYA SUBANG JAYA

DILULUSKAN OLEH :

Ir. Dr. HJ. MOHD ARIFFUDIN BIN HJ. KAMARI, A.M.S.
PENGARAH
JABATAN KEJURUTERAAN
MAJLIS BANDARAYA SUBANG JAYA



JABATAN KEJURUTERAAN
MAJLIS BANDARAYA SUBANG JAYA,
USJ 5, PERSIARAN PERPADUAN,
47610 SUBANG JAYA,
SELANGOR DARUL EHSAN.

TAJUK :

'ROAD MARKING'

DISEDIA OLEH : MOHD AMRAN BIN HUSIN

DISEMAK OLEH : Ts. SHAIFULLUDIN BIN YAHYA

DILULUSKAN OLEH : Ir. Dr. MOHD ARIFFUDIN BIN KAMARI

TARIKH : 30 / 06 / 2026

SKALA : TIDAK BERSKALA

NO. LUKISAN : LUK. 4