



Sign	Dimensions		
	a	b	c
Minimum	400	10	10
Normal	600	10	15
Other	750	15	20
Sizes	900	15	25

Colour
 Background - yellow
 Border - black
 Symbol - black

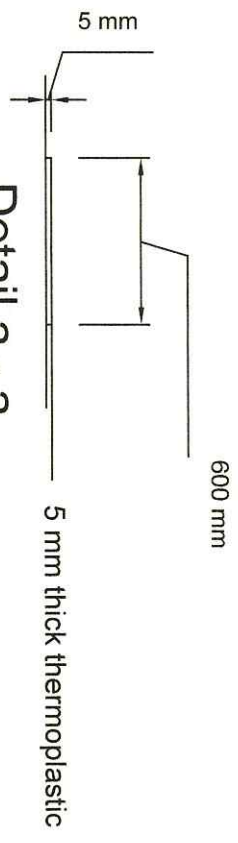

Detail a - a
 N.T.S

Detail Signboard
 N.T.S.

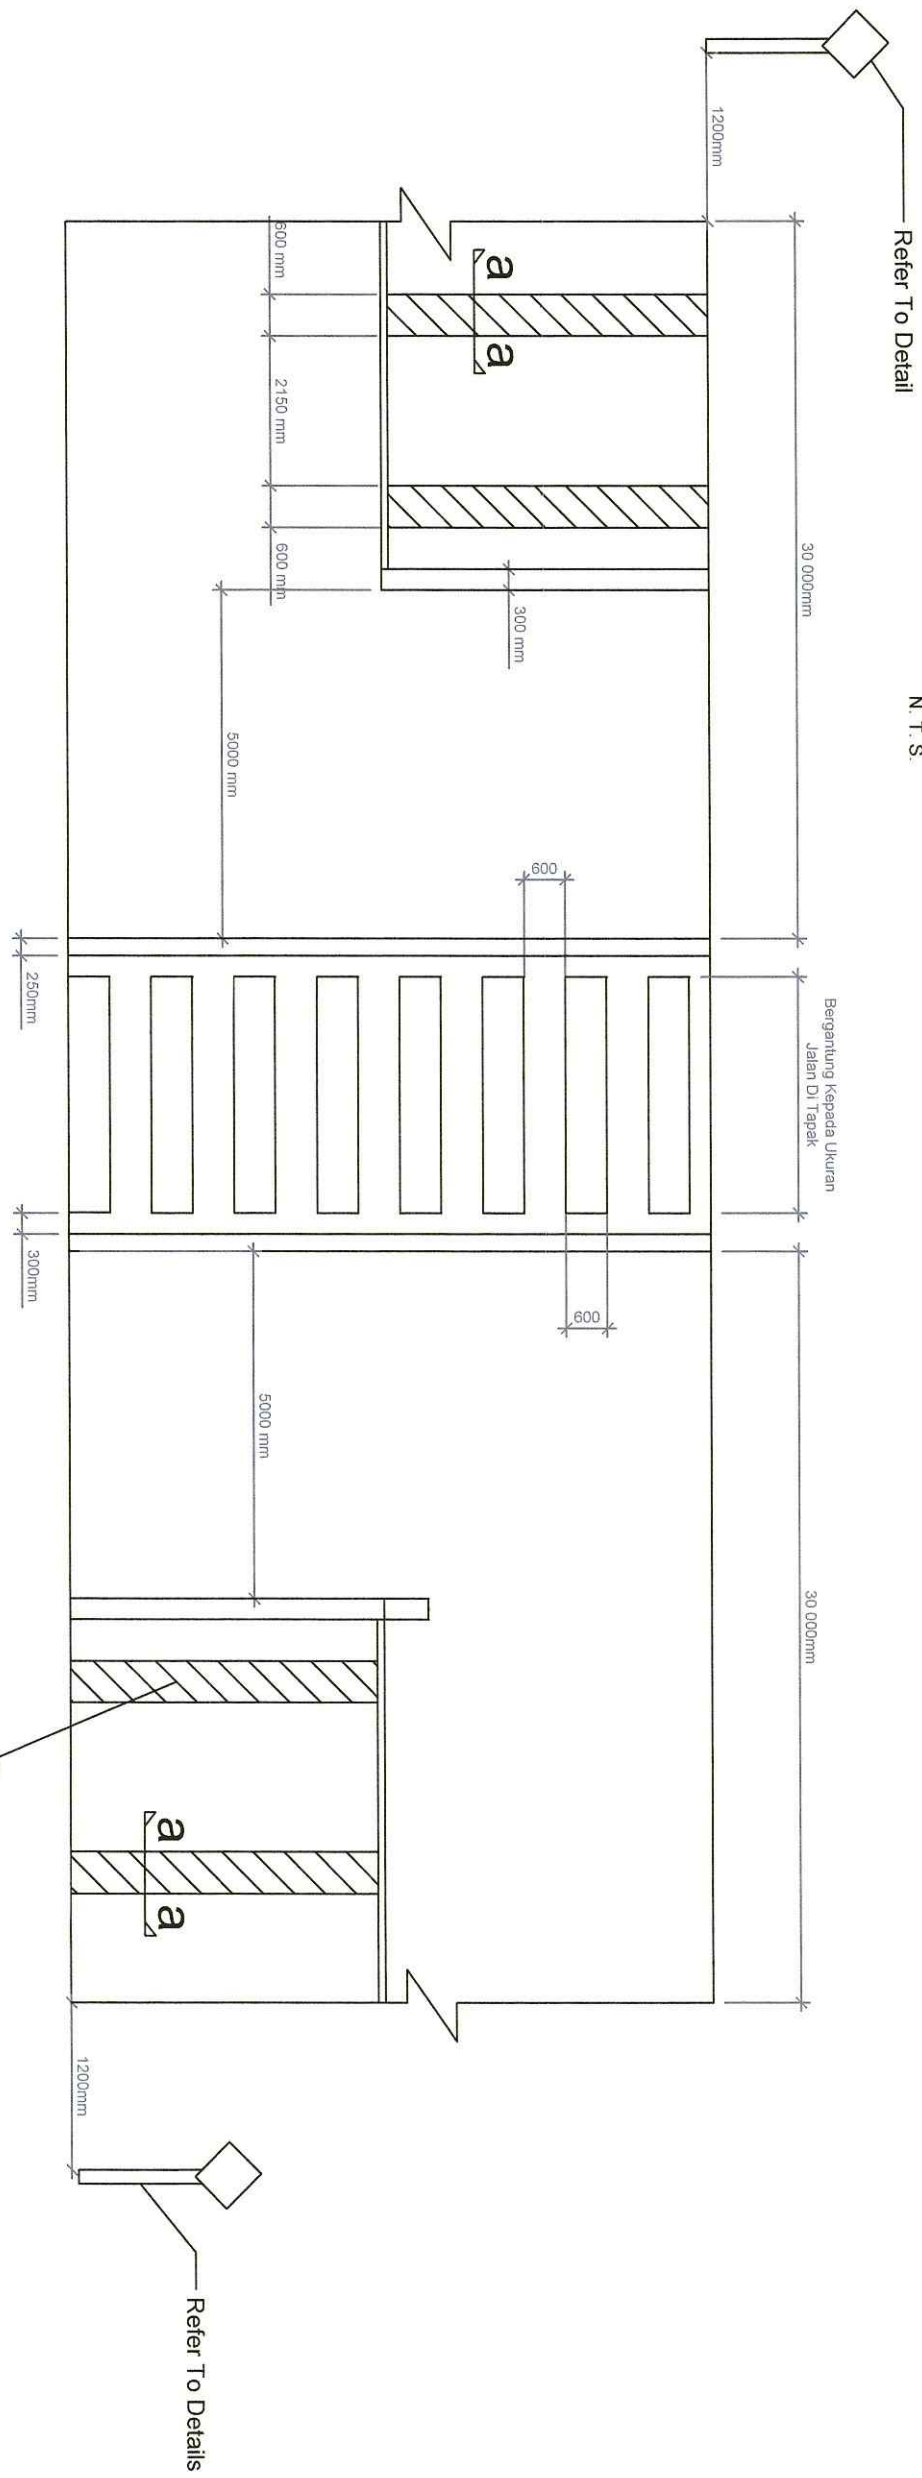

PEDESTRIAN CROSSING

Transverse Bars

NO. FAIL :
MBSJ.KEJ.400-5/7/625

NOTA :

PROJEK:

KERJA-KERJA MENAIKTARAF DAN MEMBAIKI LALUAN BASIKAL SERTA LAIN - LAIN KERJA BERKAITAN DI LRT SUBANG JAYA, JALAN SS 16/1, SUBANG JAYA, SELANGOR DARUL EHSAN

DISEMAK OLEH :

Ts. KAMILAWATI BINTI IBRAHIM
 PENOLONG PENGARAH
 JABATAN KEJURUTERAAN
 MALIS BANDARAYA SUBANG JAYA

DILULUSKAN OLEH :

IR. DR. MOHD ARIF BIN BIN HJ. KAMARI
 PENKOTAKAH
 JABATAN KEJURUTERAAN
 MALIS BANDARAYA SUBANG JAYA

PEMILIK :

JABATAN KEJURUTERAAN
 MALIS BANDARAYA SUBANG JAYA,
 USJ 5, PERSIARAN PERPADUAN,
 47610 SUBANG JAYA,
 SELANGOR DARUL EHSAN.

TAJUK :

PERINCIAN 4

DILUKIS OLEH : MOHD ROMANDI BIN MOHD RAZALI

DISEMAK OLEH : Ts. KAMILAWATI BINTI IBRAHIM

DILULUSKAN OLEH : Ir. Dr. MOHD ARIFUDDIN BIN HJ. KAMARI

TARIKH : 29 / 05 / 2024

SKALA : N.T.S

NO. LUKISAN : LUK. 19

