


NO. FAIL :	MBSJ.KEJ.400-5/7/1144
NOTA :	
PROJEK :	KERJA-KERJA PEMASANGAN SISTEM IOT UNTUK 10 PERSIMPANGAN LAMPU ISYARAT DAN MENAIKTARAF CONTROLLER DI BP 4 - BP 5 KINRARA UNTUK MAJLIS BANDARAYA SUBANG JAYA, SELANGOR DARUL EHSAN
DISEMAK OLEH :	
DILULUSKAN OLEH :	
PEMLIK :	 JABATAN KEJURUTERAAN MAJLIS BANDARAYA SUBANG JAYA, USJ 5, PERSIARAN PERPADUAN, 47610 SUBANG JAYA, SELANGOR DARUL EHSAN.
TAJUK :	PANEL KAWALAN (CONTROLLER)
DILUKIS OLEH :	MOHD AMRAN BIN HUSIN
DISEMAK OLEH :	Ts. MOHD TAUFIK DIN DAUD
DILULUSKAN OLEH :	Ir. Dr. MOHD ARIFUDDIN BIN KAMARI
TARIKH :	12 / 02 / 2026
SKALA :	TIDAK BERSKALA
NO. LUKISAN :	Luk. 1

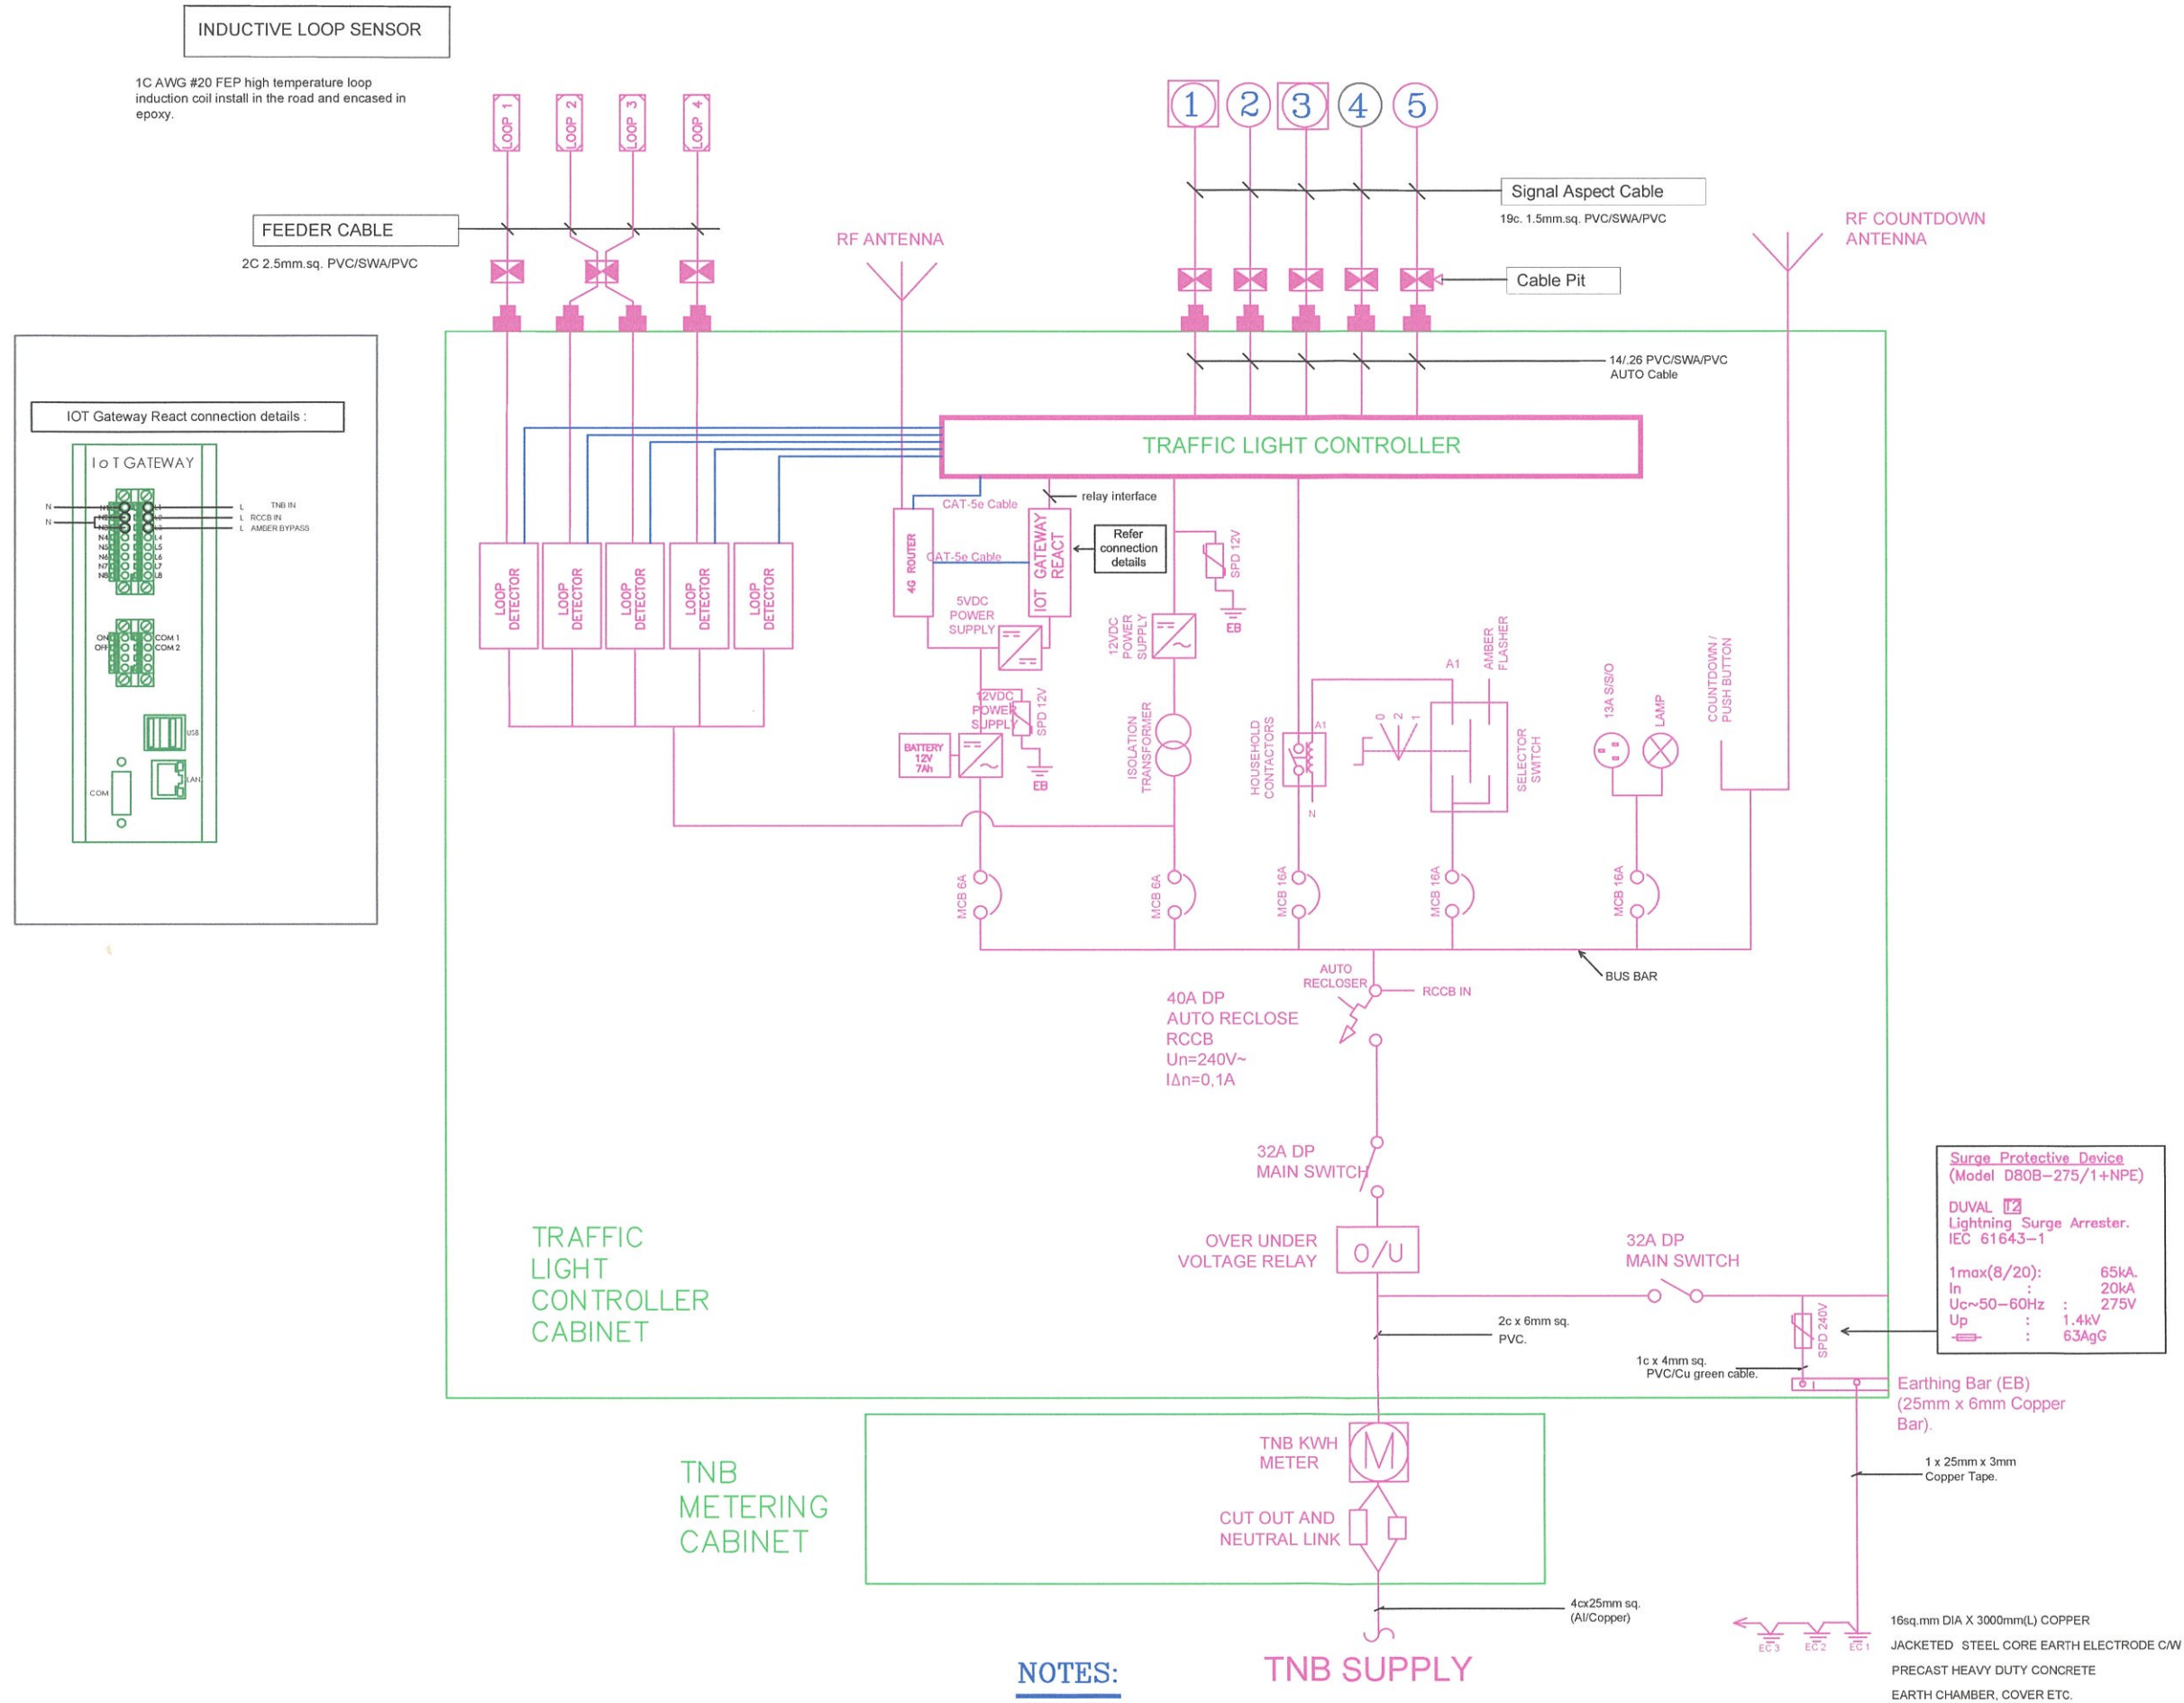

SCHEMATIC WIRING DIAGRAM

NO. FAIL :	MBSJ.KEJ.400-5/7/1144
NOTA :	
PROJEK:	KERJA-KERJA PEMASANGAN SISTEM IOT UNTUK 10 PERSIMPANGAN LAMPU ISYARAT DAN MENAIKTARAF CONTROLLER DI BP 4 - BP 5 KINRARA UNTUK MAJLIS BANDARAYA SUBANG JAYA, SELANGOR DARUL EHSAN
DISEMAK OLEH :	
DILULUSKAN OLEH :	
PEMILIK :	 JABATAN KEJURUTERAAN MAJLIS BANDARAYA SUBANG JAYA, USJ 5, PERSIARAN PERPADUAN, 47610 SUBANG JAYA, SELANGOR DARUL EHSAN.
TAJUK :	SCHEMATIC DIAGRAM
DILUKIS OLEH :	MOHD AMRAN BIN HUSIN
DISEMAK OLEH :	Ts. MOHD TAUFIK DIN DAUD
DILULUSKAN OLEH :	Ir. Dr. MOHD ARIFFUDDIN BIN KAMARI
TARIKH :	12 / 02 / 2026
SKALA :	TIDAK BERSKALA
NO. LUKISAN :	Luk. 2