


LOKASI 4

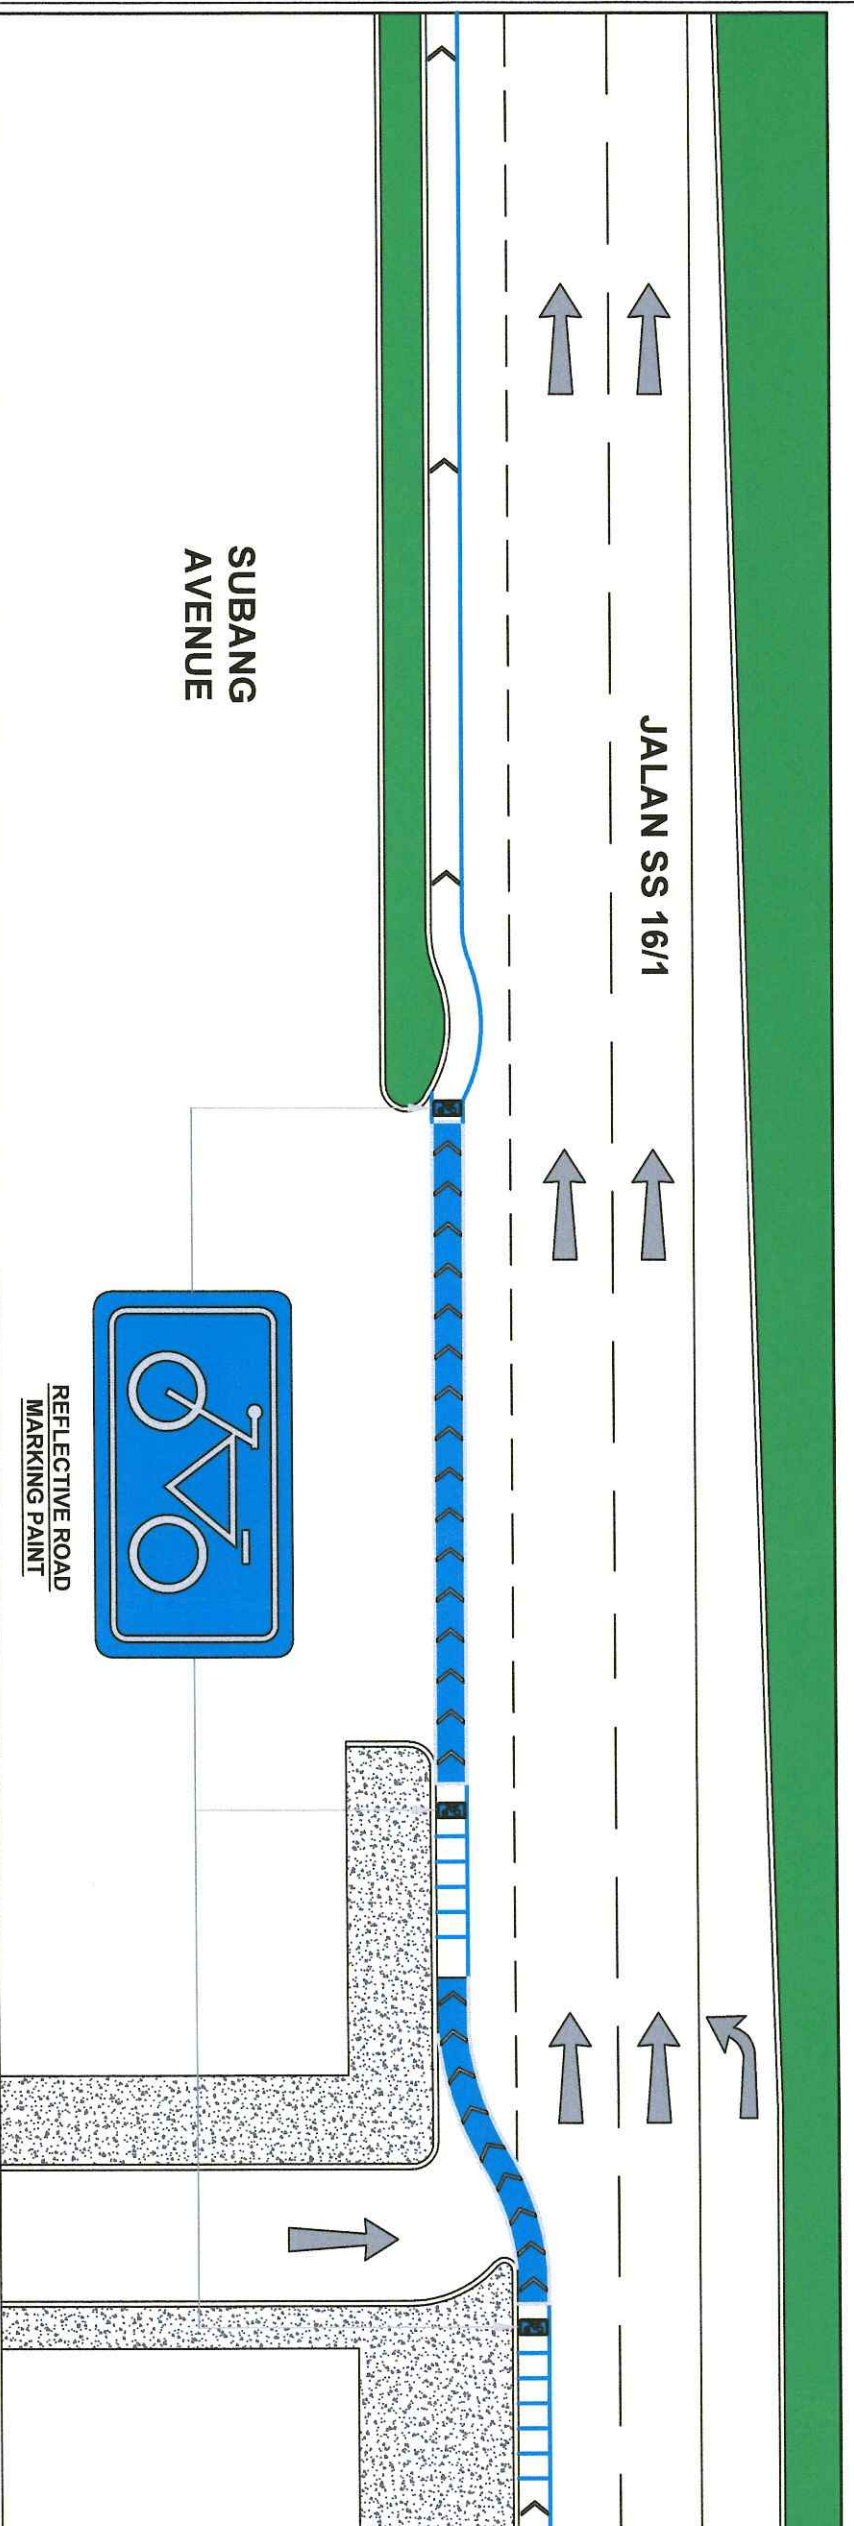

LOKASI 5

NO. FAIL :
MBSJ.KEJ.400-5/7/625

NOTA :

PROJEK:
KERJA-KERJA MENAIKTARAF DAN MEMBAIKI LALUAN BASIKAL SERTA LAIN - LAIN KERJA BERKAITAN DI LRT SUBANG JAYA, JALAN SS 16/1, SUBANG JAYA, SELANGOR DARUL EHSAN

DISEMAK OLEH :

Ts. Kamilawati Binti Ibrahim
Ts. KAMILAWATI BINTI IBRAHIM
PENOLONG PENGARAH
JABATAN KEJURUTERAAN
MALIS BANDARAYA SUBANG JAYA

DILULUSKAN OLEH

Ir. Dzul Mohd. Arifuddin Bin Hj. Kamari
Ir. Dzul Mohd. Arifuddin Bin Hj. KAMARI
PENGARAH
JABATAN KEJURUTERAAN
MALIS BANDARAYA SUBANG JAYA

PEMILIK :



JABATAN KEJURUTERAAN
MALIS BANDARAYA SUBANG JAYA,
USJ 5, PERSIARAN PERPADUAN,
47610 SUBANG JAYA,
SELANGOR DARUL EHSAN.

TAJUK :

PELAN PERINCIAN

DILUKIS OLEH : MOHD ROMANDI BIN MOHD RAZALI

DISEMAK OLEH : Ts. KAMILAWATI BINTI IBRAHIM

DILULUSKAN OLEH : Ir. Dzul Mohd Arifuddin Bin Hj. Kamari

TARIKH : 29 / 05 / 2024

SKALA : N.T.S

NO. LUKISAN : LUK 6