


**WALKWAY PLAN LAYOUT**

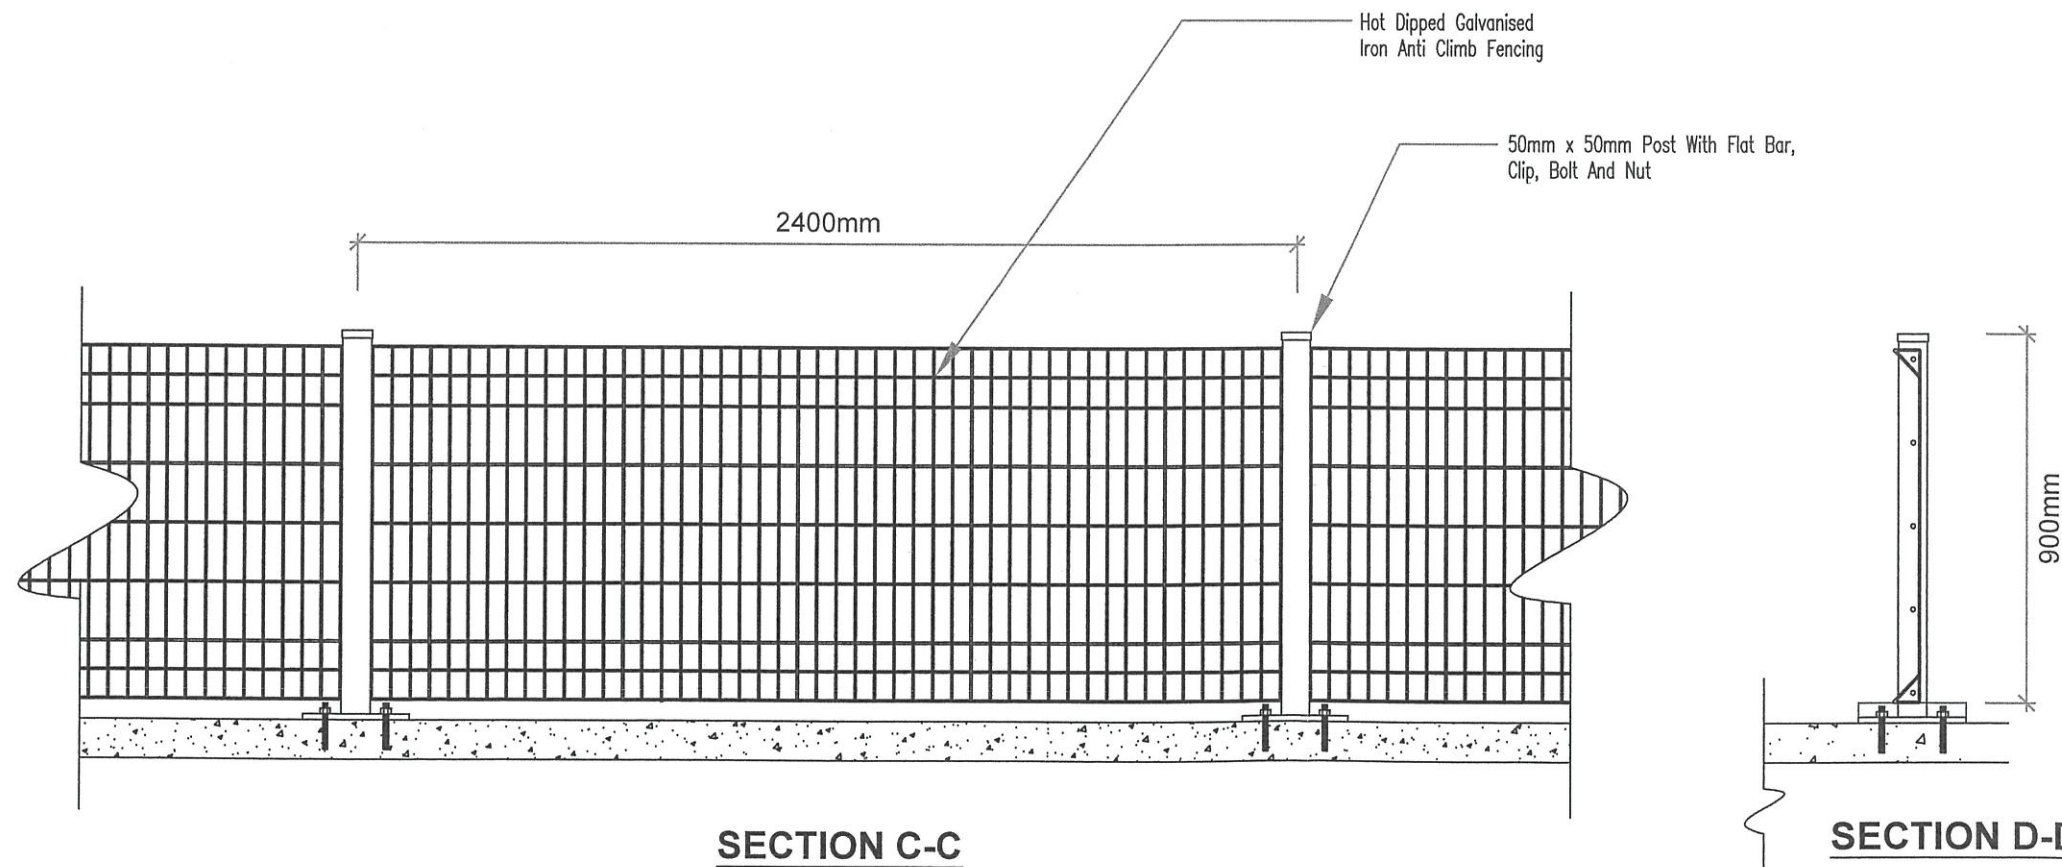

NO. PUL

NOTA :

PROJEK:  
 KERJA - KERJA MEMBINA LALUAN PEJALAN KAKI DAN LAIN - LAIN KERJA BERKAITAN BAGI PROGRAM BANDAR SELAMAT 2.0 THUN 2026 DI JALAN 18/8, SERI SERDANG, SELANGOR DARUL EHSAN

DISEMAK OLEH :

*Ts. KAMILAWATI BINTI IBRAHIM*  
 PENOLONG PENGARAH  
 JABATAN KEJURUTERAAN  
 MAJLIS BANDARAYA SUBANG JAYA

DILULUSKAN OLEH :

*Ir. Dr. HJ. MOHD ARIFFUDDIN BIN HJ. KAMARI, A.M.S.*  
 PENGARAH  
 JABATAN KEJURUTERAAN  
 MAJLIS BANDARAYA SUBANG JAYA

PEMILIK :



**JABATAN KEJURUTERAAN**  
 MAJLIS BANDARAYA SUBANG JAYA,  
 USJ 5, PERSIARAN PERPADUAN,  
 47610 SUBANG JAYA,  
 SELANGOR DARUL EHSAN.

TAJUK :

**FENCING PLAN**

DILUKIS OLEH : MOHD AMRAN BIN HUSIN

DISEMAK OLEH : Ts. KAMILAWATI BINTI IBRAHIM

DILULUSKAN OLEH : Ir. Dr. MOHD ARIFFUDDIN BIN HJ. KAMARI

TARIKH : 30 / 03 / 2026

SKALA : 1 - 20

NO. LUKISAN : LUK. 2