



**MAJLIS BANDARAYA
SUBANG JAYA,
USJ 5,
PERSIARAN PERPADUAN,
47610 SUBANG JAYA,
SELANGOR DARUL EHSAN**

NAMA PROJEK :

CADANGAN MENGUBAHSUAI &
MENAIKTARAF SETOR BARANGAN
SITAAAN KEPADA BILIK PERSALINAN
PENGUATKUASA, ARAS BESMEN,
BANGUNAN IBUPEJABAT,
MBSJ

PELAN LANTAI
(ELEKTRIK M&E)

DILUKIS OLEH :
Nurul Jannatulnaim Binti Zunkipili

DISEMAK OLEH :
Mohd Izwan Bin Aziz


DISAHKAN OLEH :
Haslinda Binti Mohd Rantam

DILULUS OLEH :
YBhg. Dato' Amirul Azizan Bin Dato' Sri Abd Rahim

TARIKH : MEI 2025

SKALA : 1 : 100

NO. LUKISAN : 04

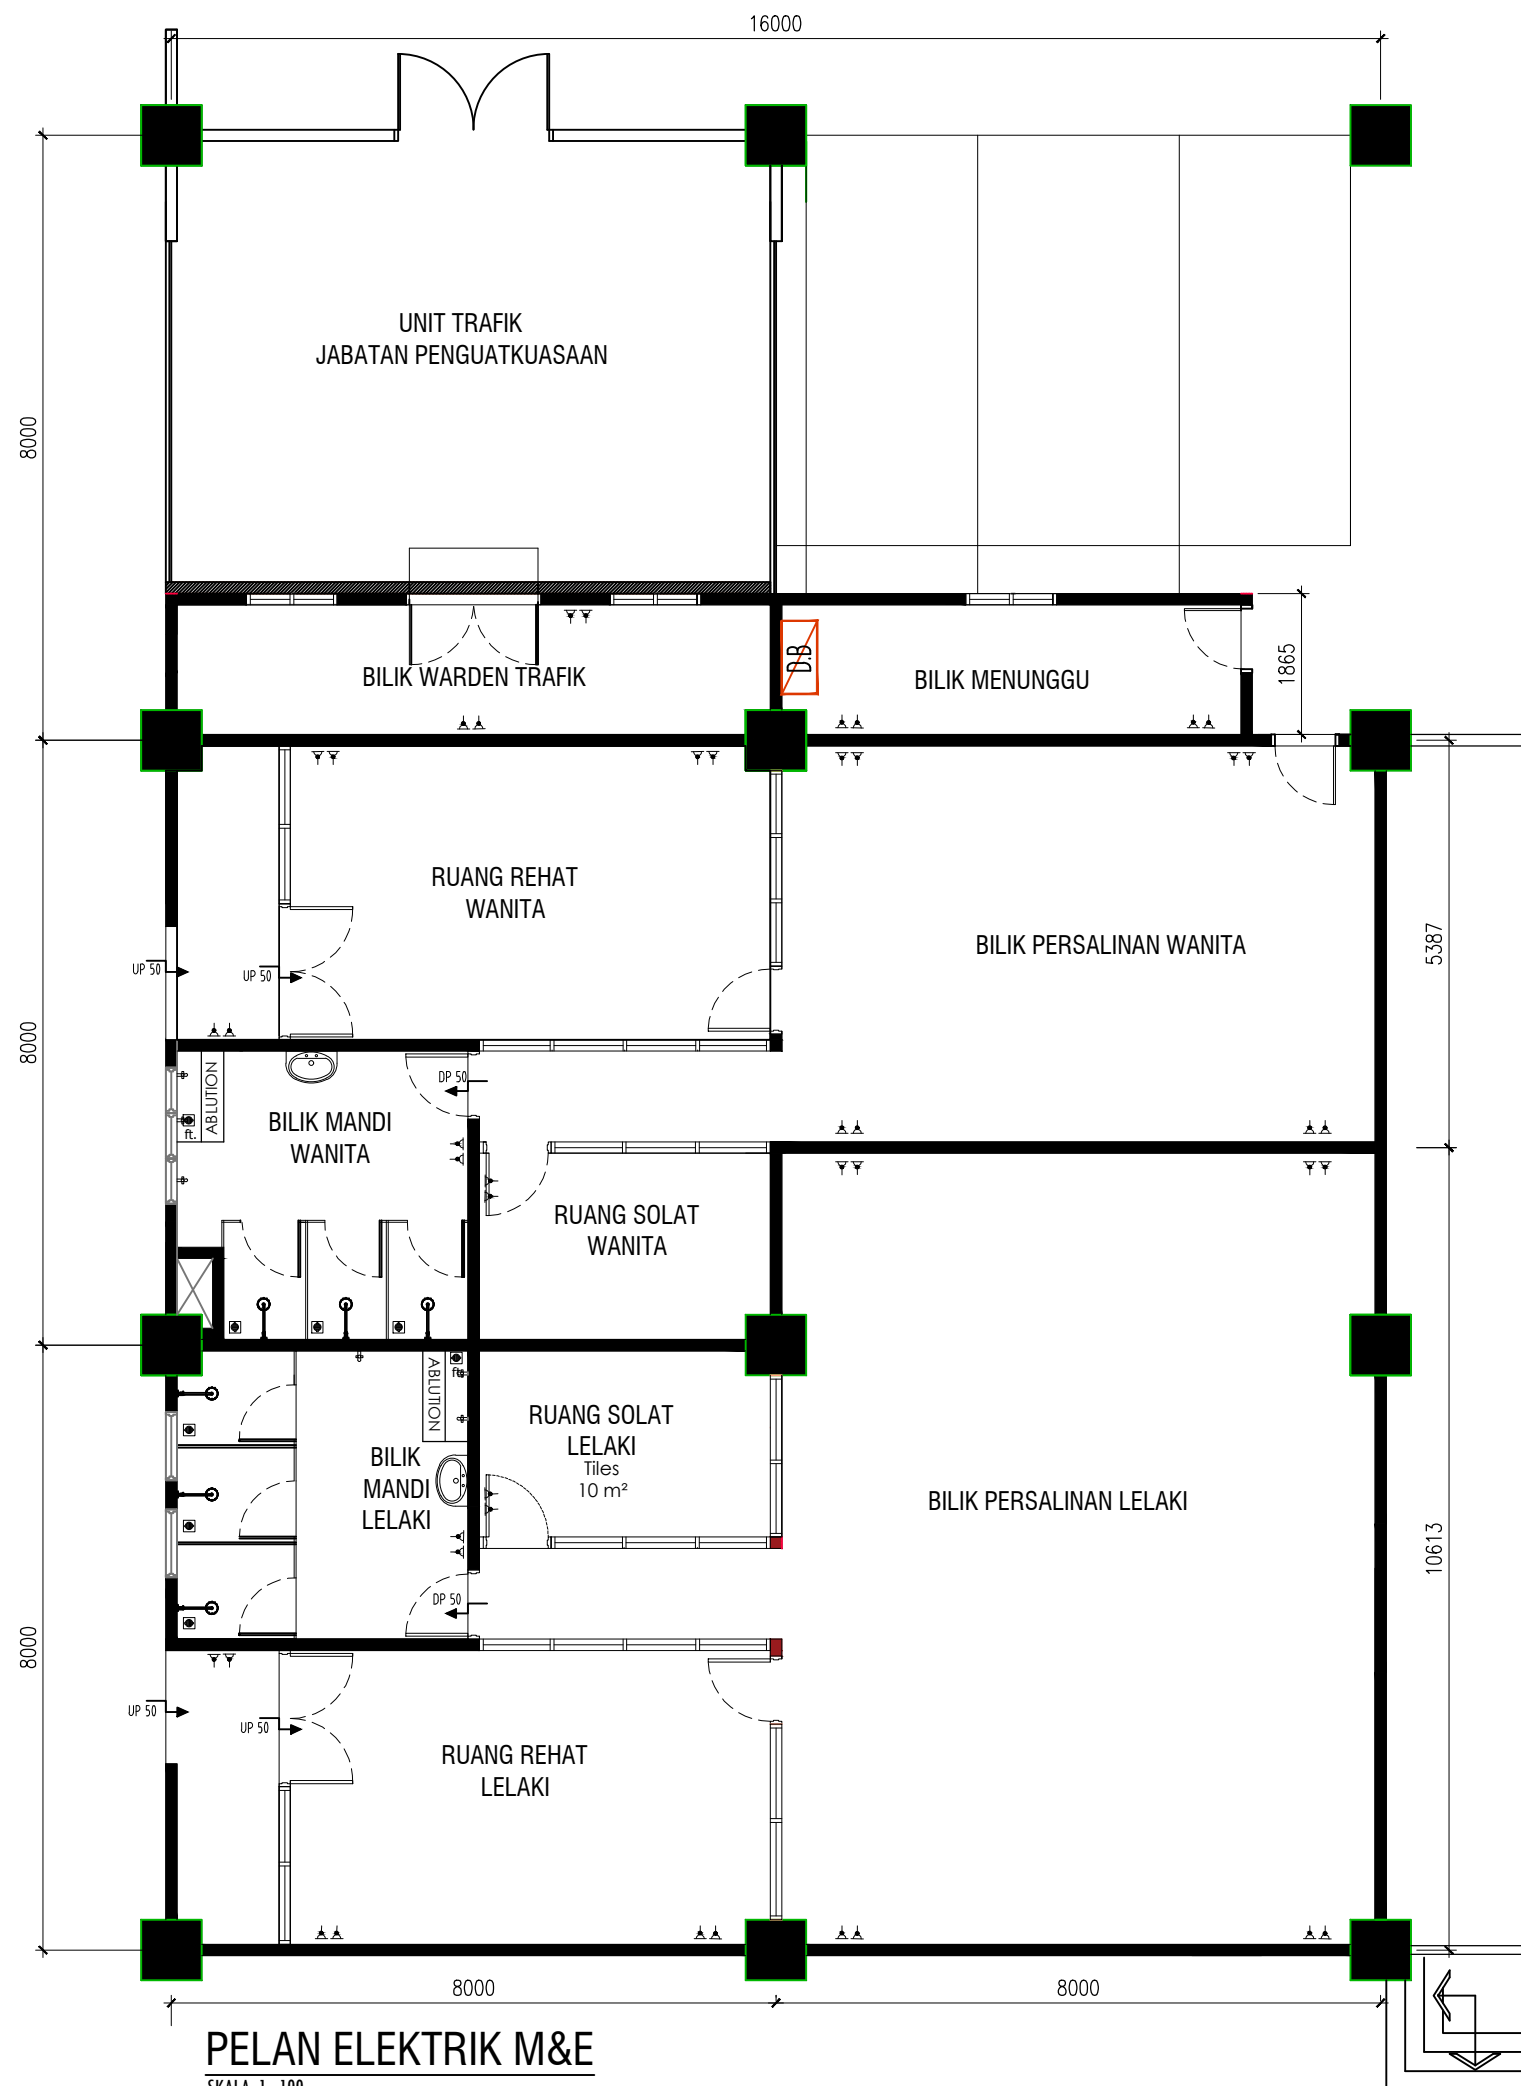

PELAN ELEKTRIK M&E

SKALA 1 : 100

| BIL | SYMBOL | TOTAL |
|-----|------------------------------|-------|
| 1. | NEW POWERPOINT | 44 |
| 2. | NEW D/B (DISTRIBUTION BOARD) | 1 |