

NOTA :

PROJEK :

DISEMAK OLEH :

DILULUSKAN OLEH :

PEMILIK :



**JABATAN KEJURUTERAAN**  
MAJLIS BANDARAYA SUBANG JAYA,  
USJ 5, PERSIARAN PERPADUAN,  
47610 SUBANG JAYA,  
SELANGOR DARUL EHSAN.

TAJUK :

**SIDE AND FRONT ELEVATION PLAN**

DILUKIS OLEH : MOHD ROMANDI BIN MOHD RAZALI


DISEMAK OLEH : EN. SYAHIZAM BIN AHMAD NIZA

DILULUSKAN OLEH : Ir. Dr. MOHD ARIFFUDDIN BIN KAMARI


TARIKH : 17 / 04 / 2024

SKALA : N.T.S

NO. LUKISAN : LUK. 1

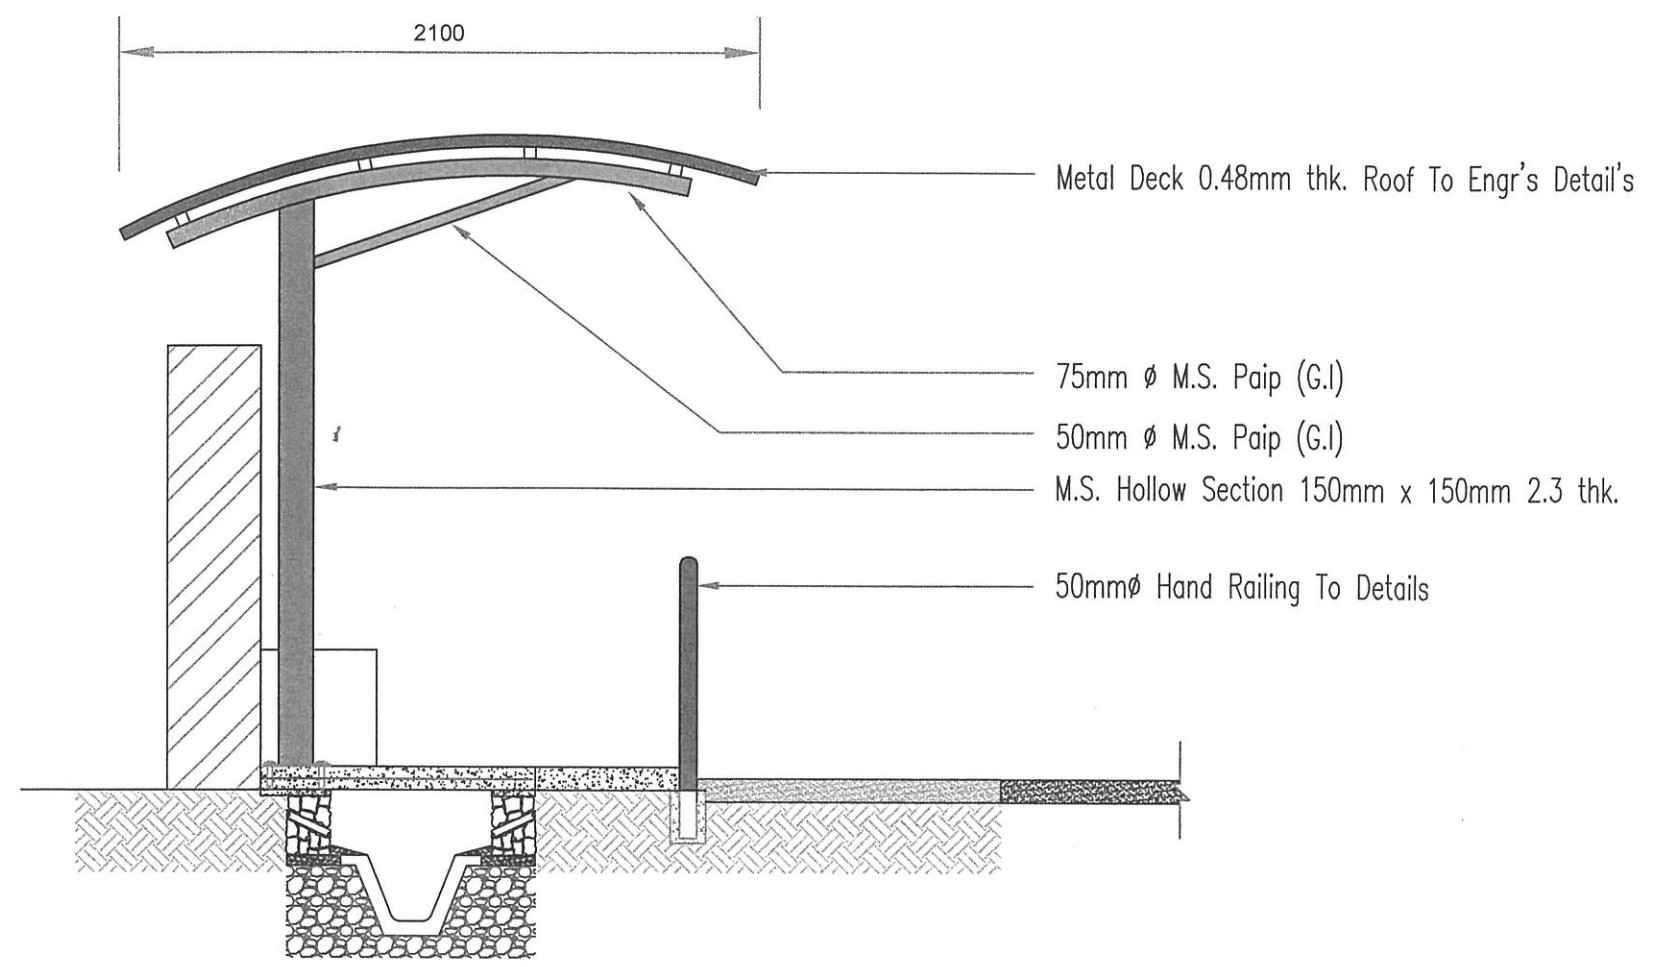

**SIDE ELEVATION**

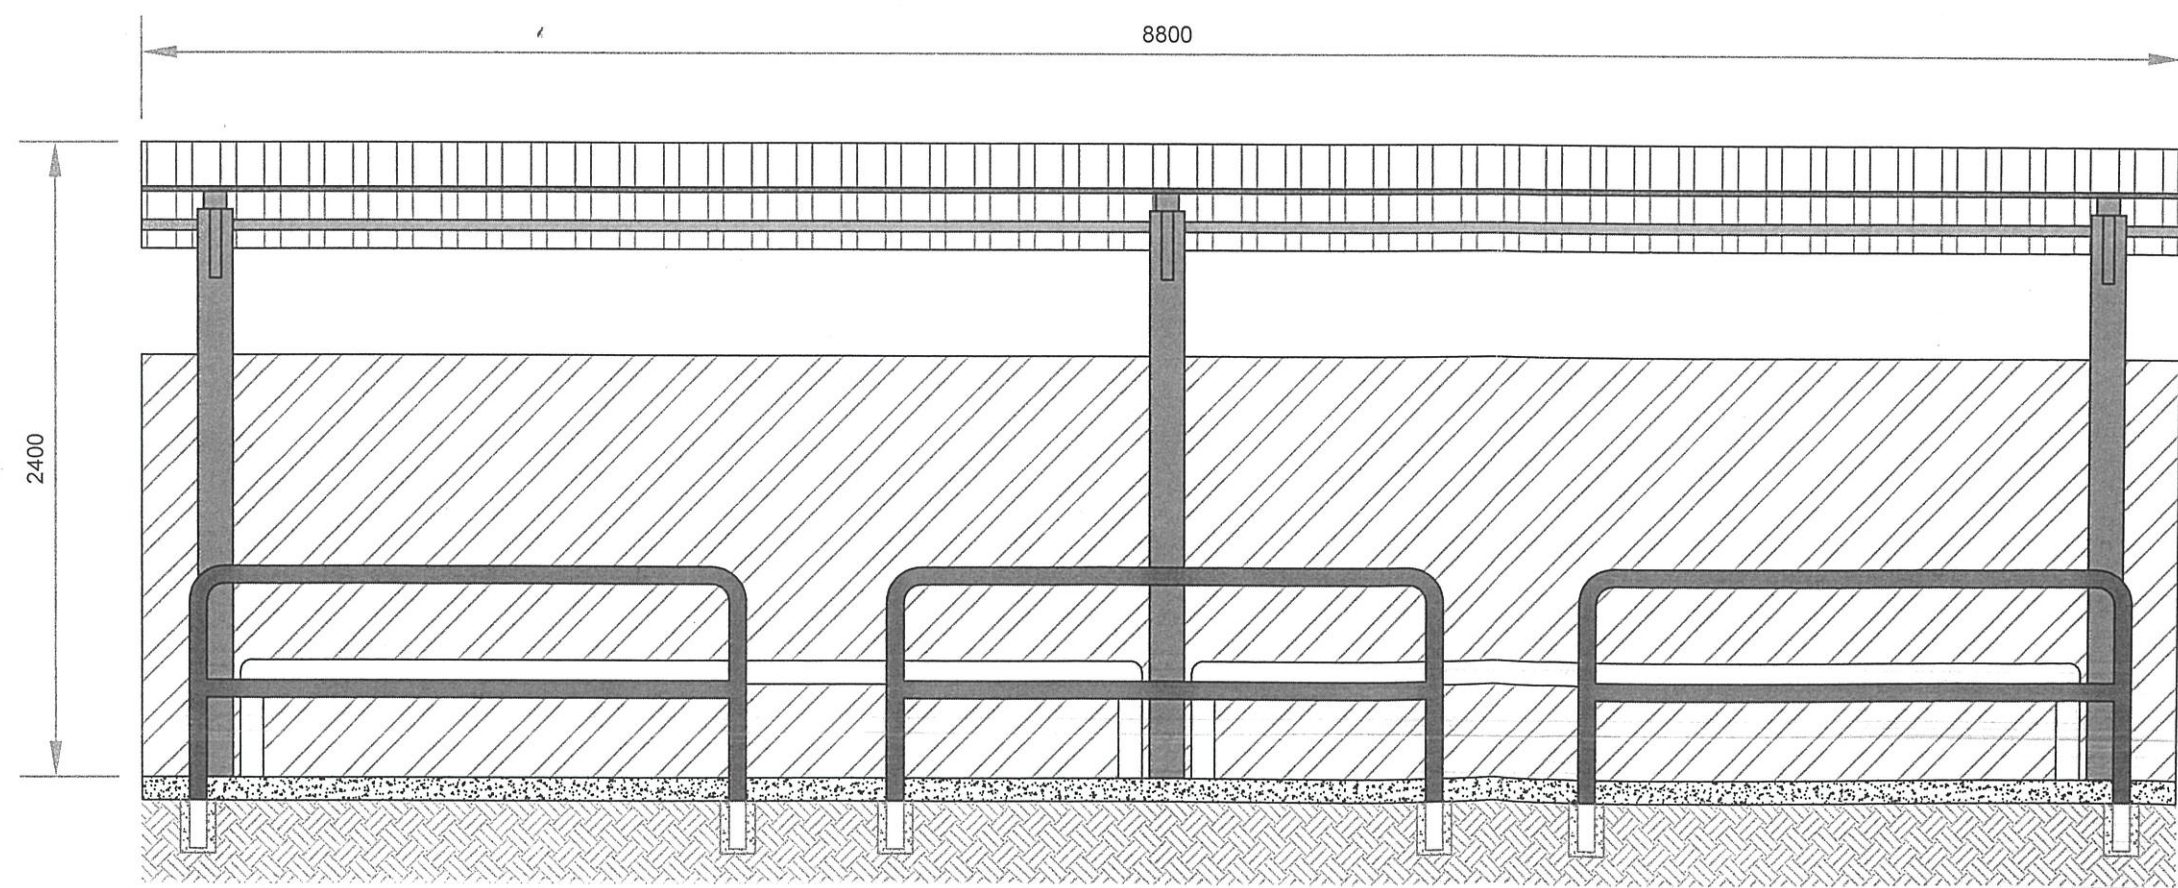

**FRONT ELEVATION**