

NO. FAIL :
MBSJ.KEJ.400-5/71625

NOTA :

PROJEK:

KERJA-KERJA MENAIKTARAF DAN MEMBAIKI LALUAN BASIKAL SERTA LAIN - LAIN KERJA BERKAITAN DI LRT SUBANG JAYA, JALAN SS 16/1, SUBANG JAYA, SELANGOR DARUL EHSAN

DISEMAK OLEH :

Ts. KAMILAWATI BINTI IBRAHIM
Ts. KAMILAWATI BINTI IBRAHIM
PENYELONG PENGARAH
JABATAN KEJURUTERAAN
MALIS BANDARAYA SUBANG JAYA

DILULUSKAN OLEH :

Ir. Dr. HAJI MOHD ARIFUDDIN BIN HJ. KAMARI
Ir. Dr. HAJI MOHD ARIFUDDIN BIN HJ. KAMARI
PENKARAH
JABATAN KEURURAN ERAAN
MALIS BANDARAYA SUBANG JAYA

PEMILIK :



MBSJ
JABATAN KEJURUTERAAN
MALIS BANDARAYA SUBANG JAYA,
USJ 5, PERSIARAN PERPADUAN,
47610 SUBANG JAYA,
SELANGOR DARUL EHSAN.

TAJUK :

PELAN PERINCIAN

DILUKIS OLEH : MOHD ROMANDI BIN MOHD RAZALI


DISEMAK OLEH : Ts. KAMILAWATI BINTI IBRAHIM

DILULUSKAN OLEH : Ir. Dr. MOHD ARIFUDDIN BIN HJ. KAMARI

TARIKH : 29 / 05 / 2024

SKALA : N.T.S

NO. LUKISAN : LUK 8

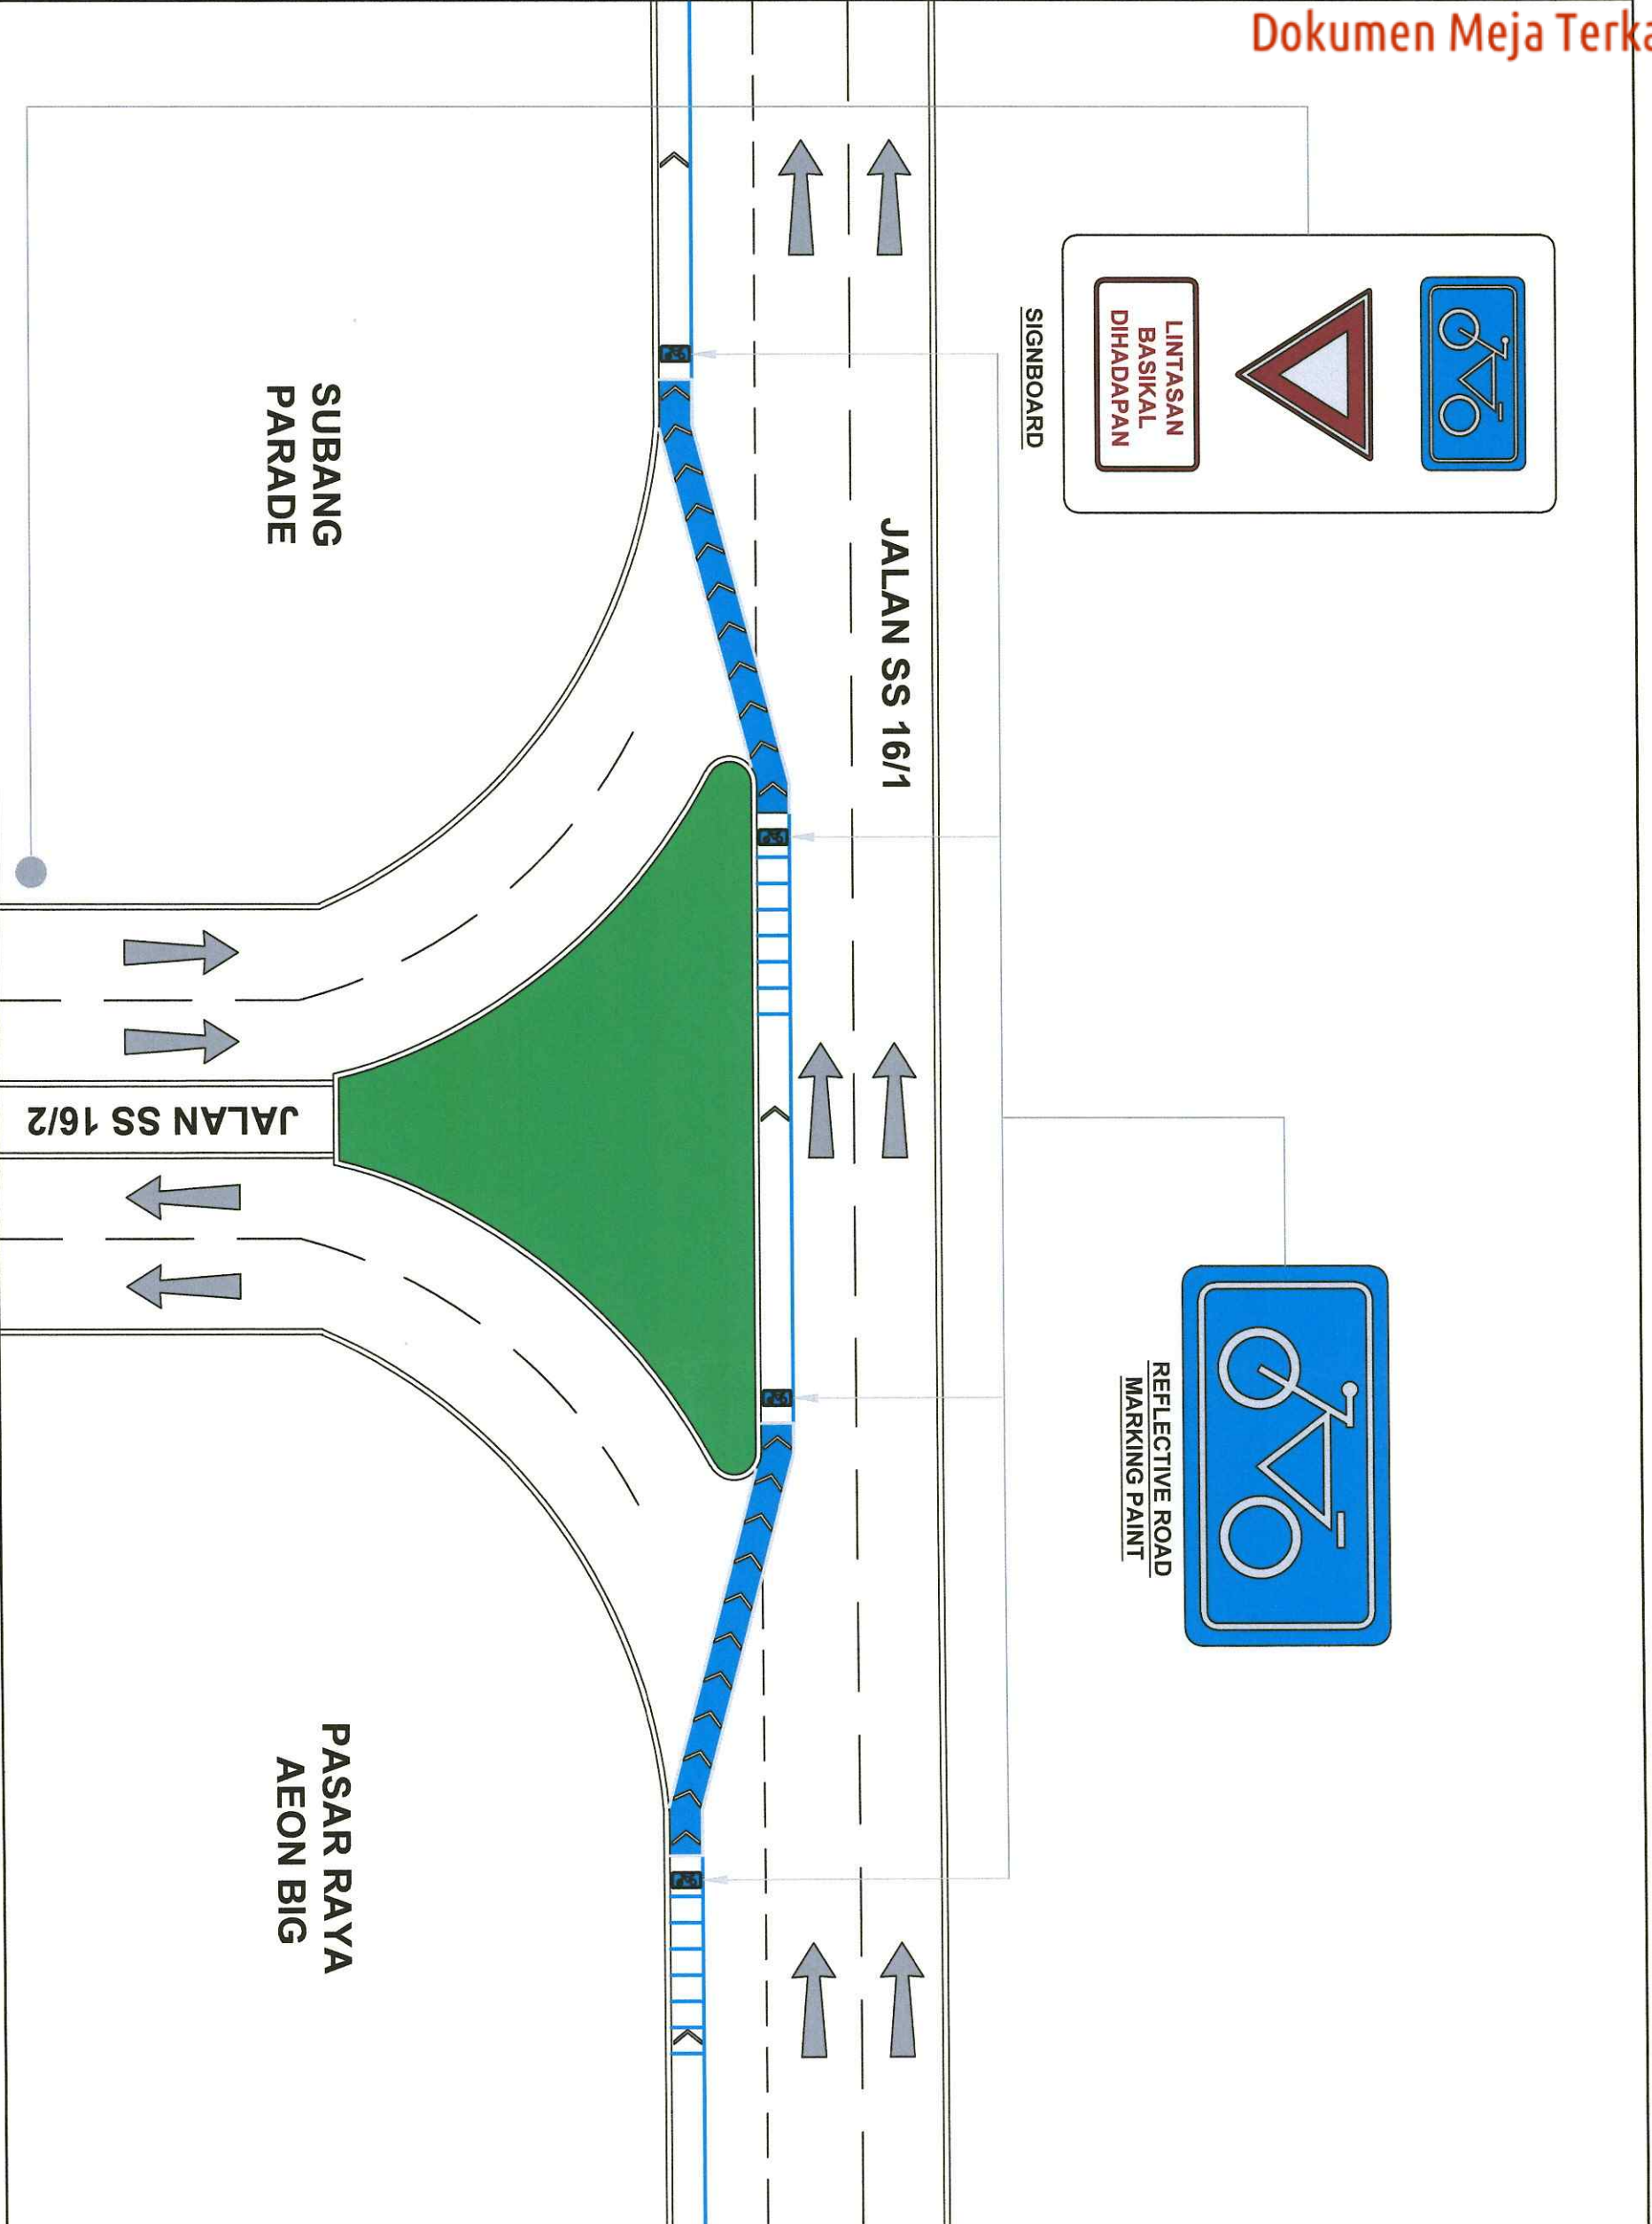

LOKASI 7