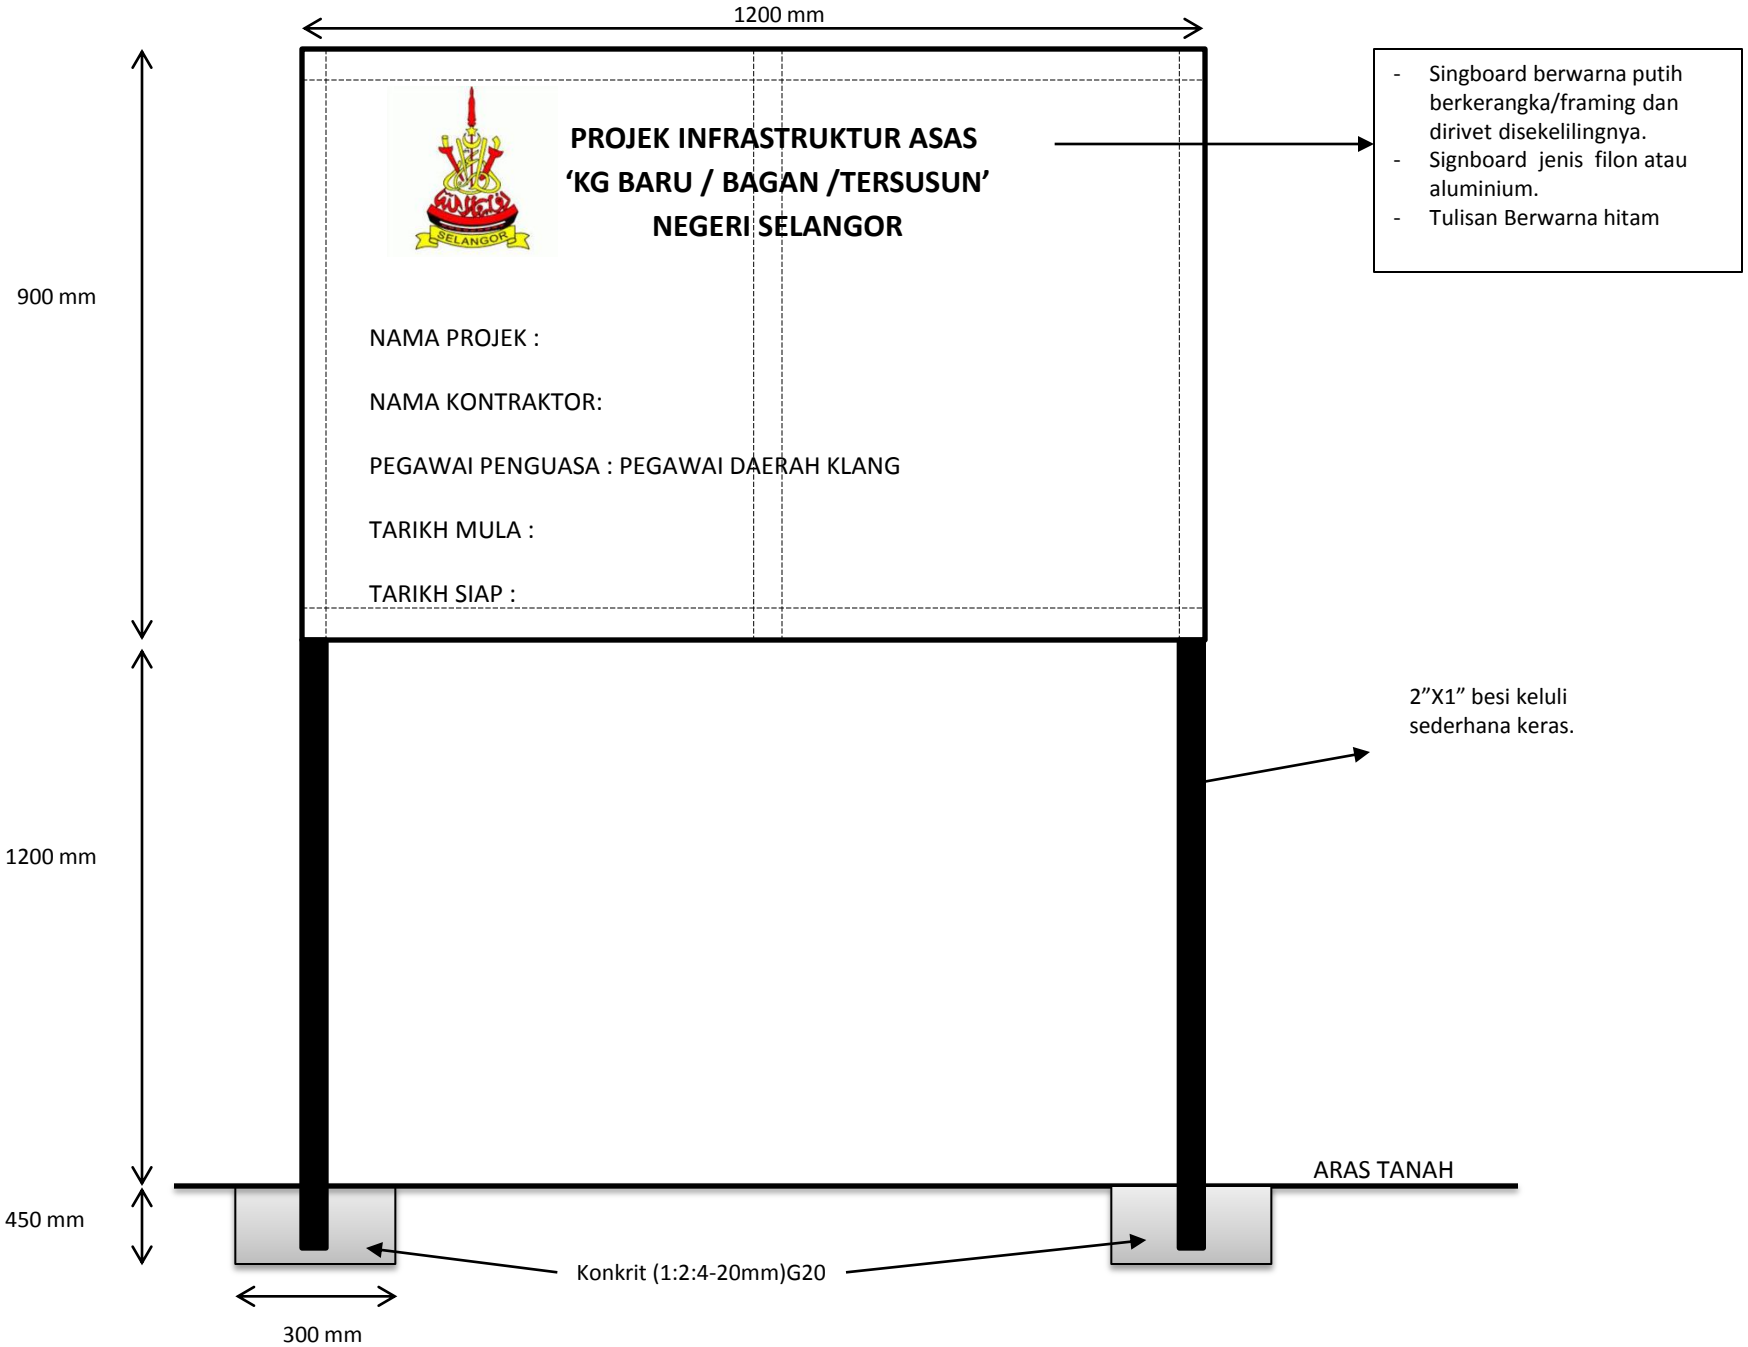LAKARAN GAMBAR PAPAN TANDA PROJEK