

SPEKIFIKASI PAPAN TANDA
NAMA JALAN

Kepingan Papan Tanda (Fibre)


Bahan mestilah diperbuat dari Gentian Fibre yang mendapat kelulusan Sirim (using enclose carbon are UV - Ometer) yang Ketahanannya 100 jam dengan suhu 63° yang tidak menyebabkan perubahan bentuk asal.


Warna Huruf

- a) Latar Belakang - Putih
- b) Huruf - Biru

Kod Warna Logo MBSJ

- a) PANTONE 280C
- b) PANTONE 032C
- c) PANTONE 354C
- d) PANTONE 430C

NO. FAIL :	
NOTA :	
PROJEK :	KERJA - KERJA MEMBEKAL DAN MEMASANG PAPAN TANDA JALAN DAN NAMA KAWASAI DI DALAM KAWASAN BP5 - BP7 UNTUJ MALIS BANDARAYA SUBANG JAYA SELANGOR DARUL EHSAN.
DISEMAK OLEH :	
DILULUSKAN OLEH :	
PEMILIK :	 JABATAN KEJURUTERAAN MALIS BANDARAYA SUBANG JAYA, USJ 5, PERSIKARAN PERPADUAN, 47610 SUBANG JAYA, SELANGOR DARUL EHSAN.
TALUK :	<p>PAPAN TANDA JALAN</p>
DILUKIS OLEH :	MOHD ROMANDI BIN MOHD RAZAL
DISEMAK OLEH :	Ts. KAMILAWATI BINTI IBRAHIMI
DILULUSKAN OLEH :	Ir. DR. MOHD ARIFFUDDIN BIN KAMA
TARIKH :	20 / 02 / 2026
SKALA :	N.T.S
NO. LUKISAN :	LUK. 1

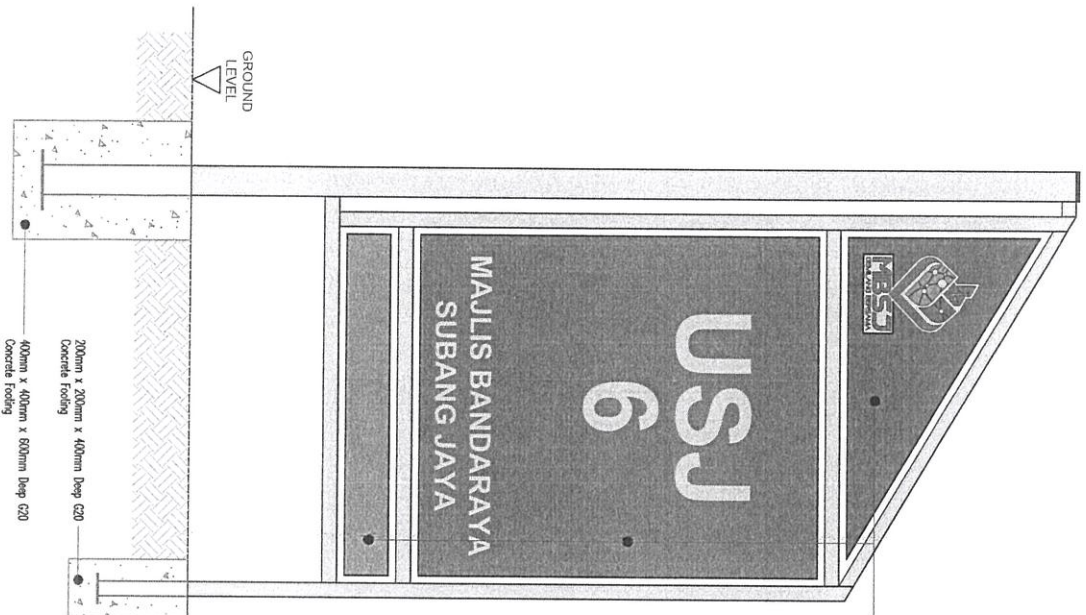

MBSJ LOCATION SIGNBOARD


Both Side Sticker

Board :
 Aluminium Composite Panel
 Top : 1200mm x 800mm Panel
 Mid : 1200mm x 1400mm Panel
 Bot : 1200mm x 200mm Panel


Sticker :
 Engineers Grade To Match MBSJ Corporate Colour :

- a) Pantone 289C
- b) Pantone 032C
- c) Pantone 354C
- d) Pantone 430C

Steel Frame :
 Mild Steel To Be Painted With Anti Rust And 2 Layers Of Glossy White Paint

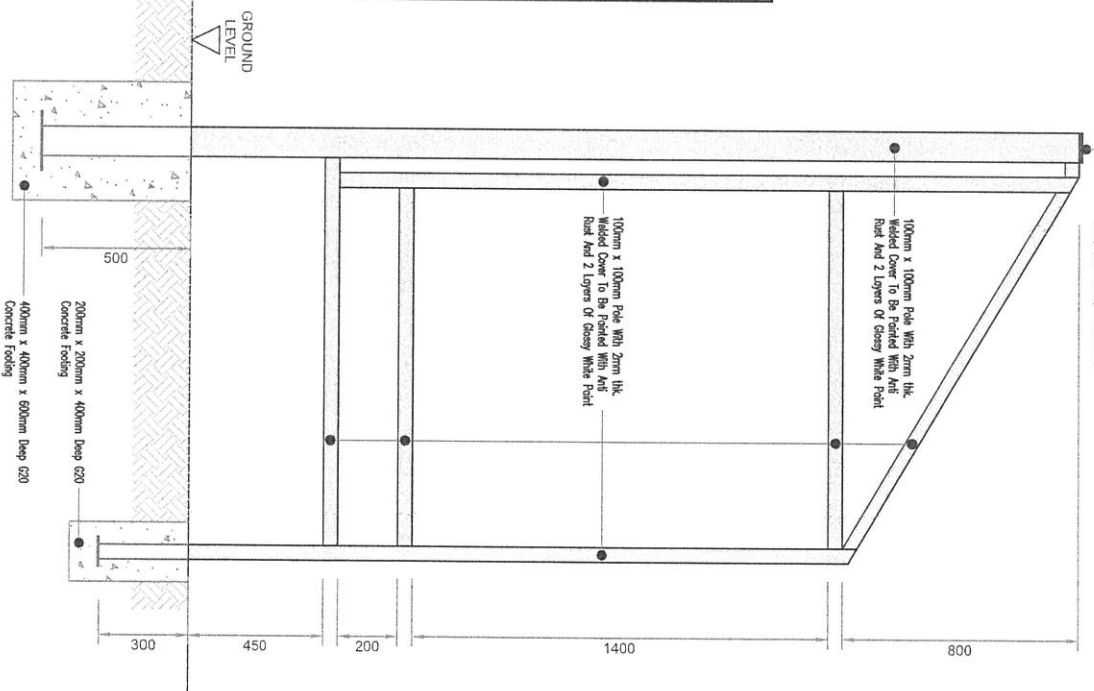


MILD STEEL FRAME SIZE AND CONFIGURATION

NO. FAIL :	
NOTA :	
PROJEK :	KERJA - KERJA MEMBEKAL DAN MEMASANG PAPANANDA JALAN DAN NAMA KAWASAN DI DALAM KAWASAN BP5 - BP7 UNTUK MAJLIS BANDARAYA SUBANG JAYA, SELANGOR DARUL EHSAN.
DISEMAK OLEH :	
DILULUSKAN OLEH :	
PEMILIK :	 JABATAN KEURUTERAAN MAJLIS BANDARAYA SUBANG JAYA, USJ 5, PERSIARAN PERPADUAN, 47610 SUBANG JAYA, SELANGOR DARUL EHSAN.
TAJUK :	MBSJ LOCATION SIGNBOARD
DILUKIS OLEH :	MOHD ROMANDI BIN MOHD RAZALI
DISEMAK OLEH :	Ts. KAMILAWATI BINTI IBRAHIM
DILULUSKAN OLEH :	Dr. MOHD ARIFUDDIN BIN KAMARI
TARIKH :	20 / 02 / 2026
SKALA :	N.T.S
NO. LUKISAN :	LUK. 1





MAJLIS BANDARAYA
SHAH ALAM

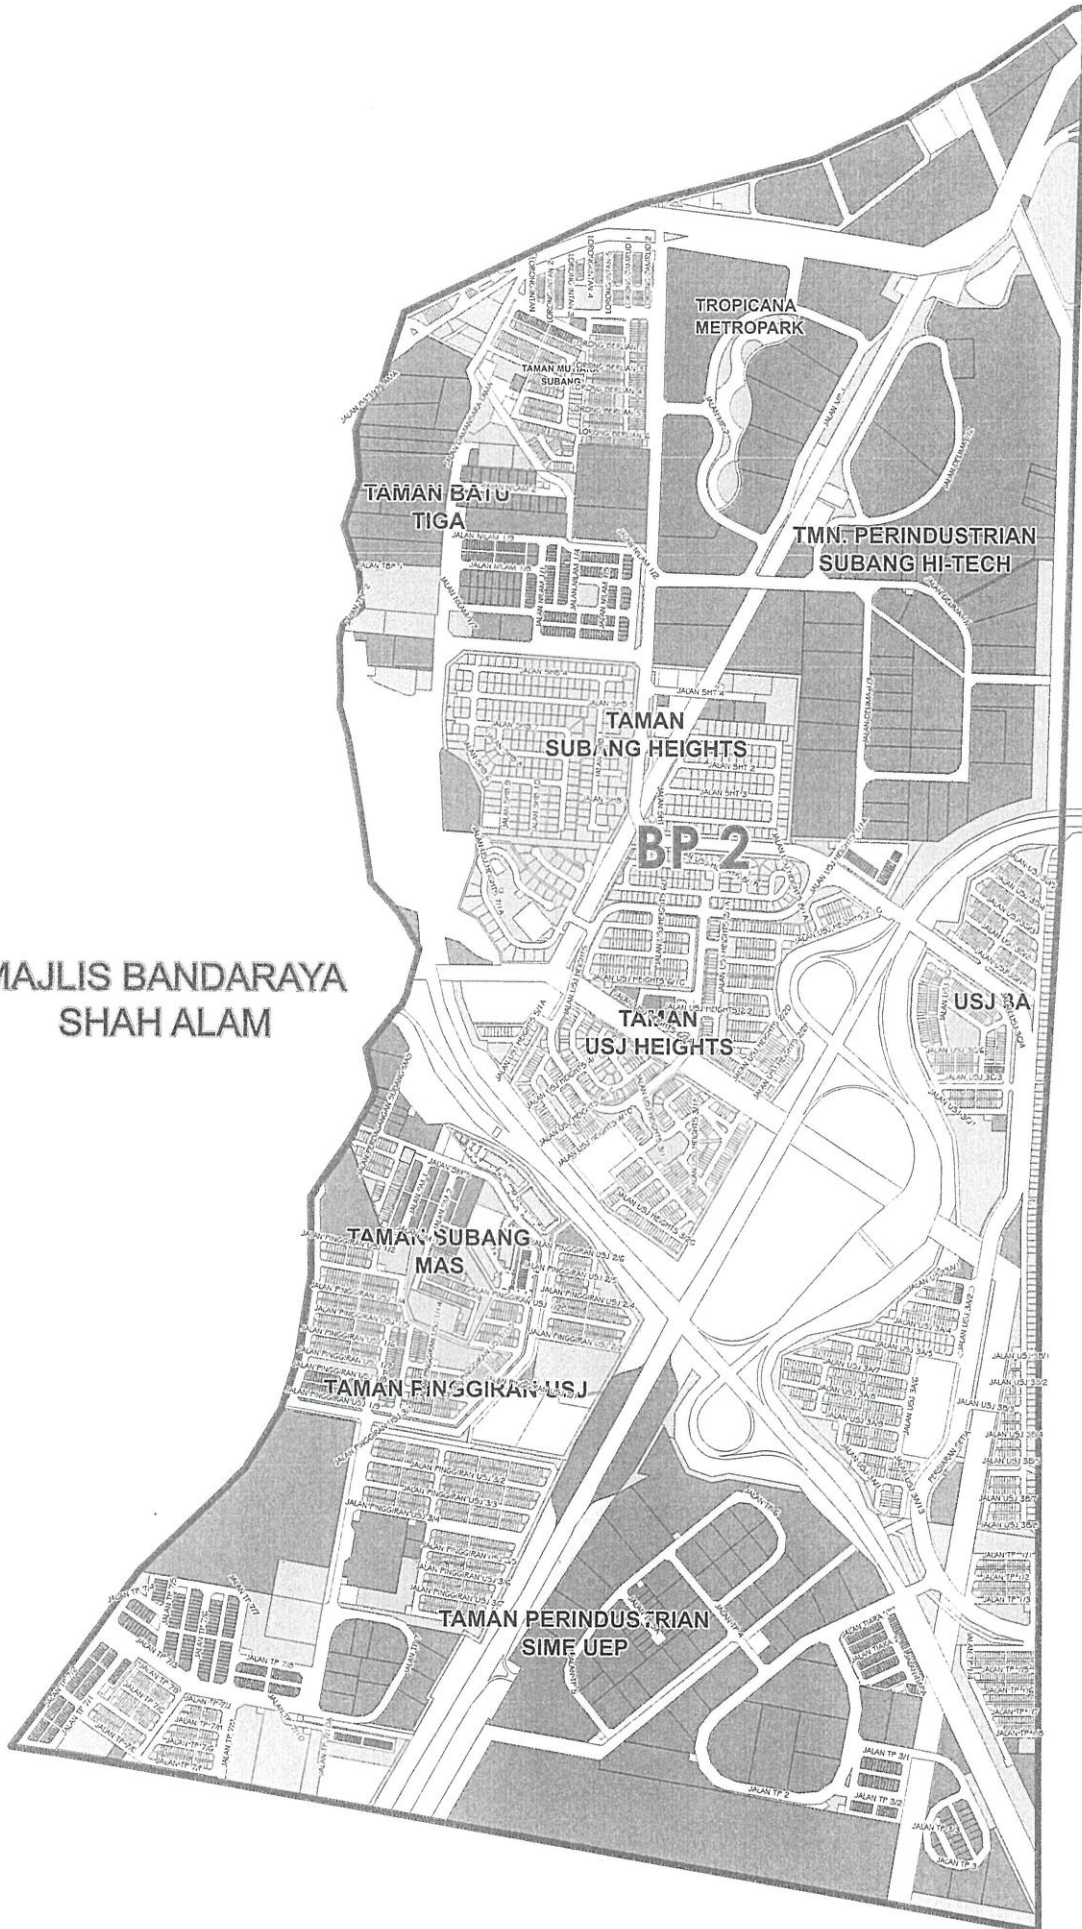



MAJLIS BANDARAYA
SHAH ALAM



MAJLIS BANDARAYA
SHAH ALAM

MAJLIS DAERAH
KUALA LANGAT



BLOK PERANCANGAN 4 : KINRARA
MAJLIS BANDARAYA SUBANG JAYA

