






CADANGAN KERJA-KERJA MENAIKTARAF 'CROSSING CULVERT' DAN LAIN-LAIN KERJA YANG BERKAITAN
DI JALAN PUCHONG BATU 14, PUCHONG, SELANGOR DARUL EHSAN





PETUNJUK :

-  Lokasi Banjir Kilat
-  Kotam Takungan
-  Pantil Utama
-  Culvert

NO. FAIL : MBSJ.KEJ.400-5/7/348	PROJEK: CADANGAN KERJA-KERJA MENAIKTARAF 'CROSSING CULVERT' DAN LAIN-LAIN KERJA YANG BERKAITAN DI JALAN PUCHONG BATU 14, PUCHONG, SELANGOR DARUL EHSAN.
NOTE :	
DISEMAK OLEH :  SHAIFULLUDIN BIN YAHYA PENJONG PEGRAH JABATAN KEJURUTERAAN MAJLIS BANDARAYA SUBANG JAYA	
DILULUSKAN OLEH :  Ir. Dr. HJ. MOHD ARIFUDDIN BIN KAMARI PENKABAH JABATAN KEJURUTERAAN MAJLIS BANDARAYA SUBANG JAYA	
PEMILIK :  MBSJ JABATAN KEJURUTERAAN MAJLIS BANDARAYA SUBANG JAYA, USJ 5, PERSIARAN PERPADUAN, 47610 SUBANG JAYA, SELANGOR DARUL EHSAN.	Dokumen Meja Terkawal
TAJUK : LOCATION PLAN	
DILUKIS OLEH : MOHD ROMANDI BIN MOHD RAMLI	
DISEMAK OLEH : EN. SHAIFULLUDIN BIN YAHYA	
DILULUSKAN OLEH : Ir. Dr. MOHD ARIFUDDIN BIN KAMARI	
TARIKH : 06 / 06 / 2024	
SKALA : N.T.S	
NO. LUKISAN : LUK. 1	

NO. FAIL : MBSJ.KEJ.400-577/348	PROJEK: CADANGAN KERJA-KERJA MENAIK TARAF 'CROSSING CULVERT' DAN LAIN-LAIN KERJA YANG BERKAITAN DI JALAN PUCHONG BATU 14, PUCHONG, SELANGOR DARUL EHSAN.
NOTA :	
DISEMAK OLEH :	
SHAJELUDIN MOHD YAHYA PENOLONG PENGARAH JABATAN KEJUJUTERAAN MAJLIS BANDARAYA SUBANG JAYA	
DILULUSKAN OLEH :	
Ir. DR. MOHD ARIFUDDIN BINTU, KAMARI PENYELAKSANA JABATAN KEJUJUTERAAN MAJLIS BANDARAYA SUBANG JAYA	
PEMILIK :	
 MBSJ MALAYSIA MALAYSIAN BOARD OF SURVEYING JABATAN KEJUJUTERAAN MAJLIS BANDARAYA SUBANG JAYA, USJ 5, PERSIARAN PERPADUAN, 47610 SUBANG JAYA, SELANGOR DARUL EHSAN.	
TAJUK :	
BOX CULVERT AND SUMP PLAN	
DILUKIS OLEH : MOHD ROMANDI BIN MOHD RAMLI	DISEMAK OLEH : EN. SHAIFULLUDIN BIN YAHYA
DILULUSKAN OLEH : Ir. DR. MOHD ARIFUDDIN BIN KAMARI	TARIKH : 06 / 06 / 2024
SKALA : N.T.S	NO. LUKISAN : LUK. 2

Dokumen Meja Terkawal

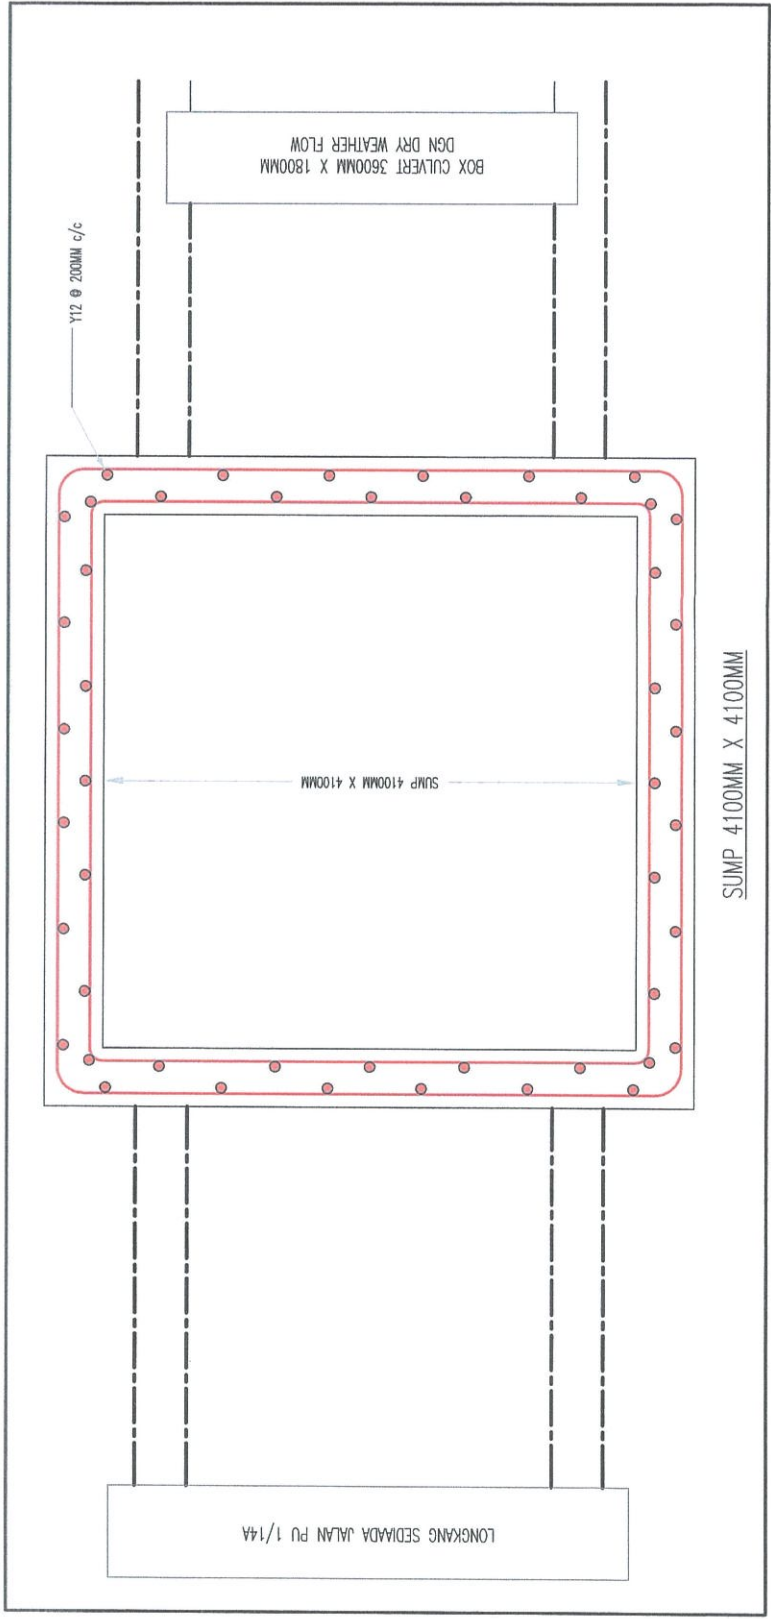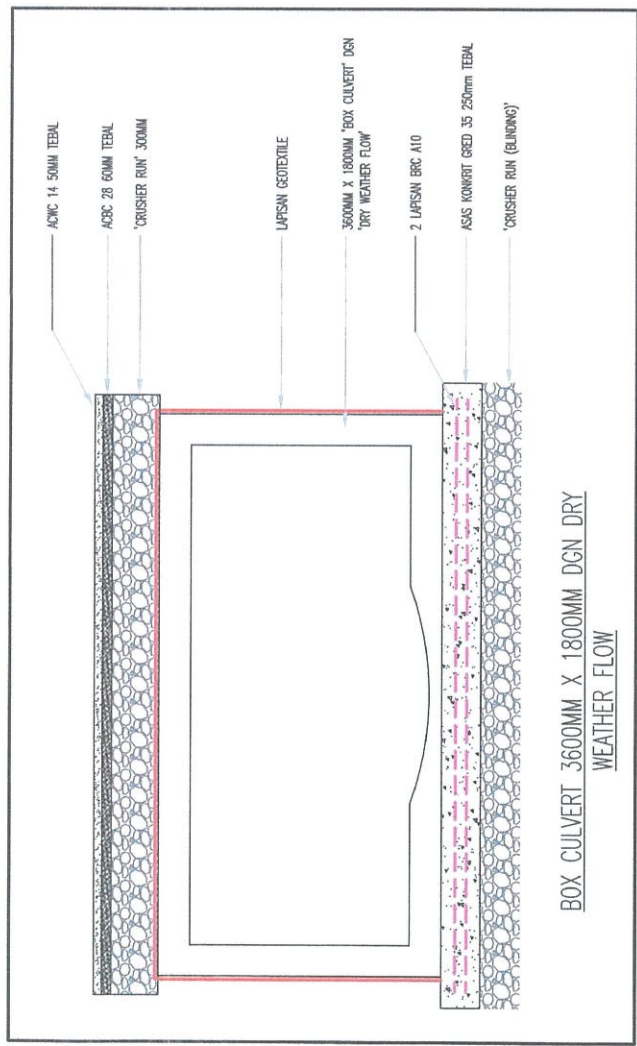



Cadangan Menaiktaraf 'Crossing Culvert'



