

NO. PAM :

NOTA :

PROJEK :

KERJA - KERJA MENAIKTARAF PERSIMPANGAN DAN LAIN - LAIN KERJA YANG BERKAITAN DI JALAN BP 7/13 DENGAN JALAN BP 7, BANDAR BUKIT PUCHONG, PUCHONG SELANGOR DARUL EHSAN.

DISEMAK OLEH :

Ts. Kamilawati Binti Ibrahim
 Ts. KAMILAWATI BINTI IBRAHIM
 PENOLONG PENYAHAIH
 JABATAN KEJURUTERAAN
 MAJLIS BANDARAYA SUBANG JAYA

DILULUSKAN OLEH :

Ir. Dr. H. Mohd Ariffuddin Bin H. Kamari, A.M.S.
 Ir. Dr. H. MOHD ARIFFUDDIN BIN H. KAMARI, A.M.S.
 PENGAJAH
 JABATAN KEJURUTERAAN
 MAJLIS BANDARAYA SUBANG JAYA

PEMILIK :



JABATAN KEJURUTERAAN
 MAJLIS BANDARAYA SUBANG JAYA,
 USJ 5, PERSIARAN PERPADUAN,
 47610 SUBANG JAYA,
 SELANGOR DARUL EHSAN.

TAJUK :

LOKASI CADANGAN

DILUKIS OLEH : MOHD ROMANDI BIN MOHD RAZALI


DISEMAK OLEH : Ts. KAMILAWATI BINTI IBRAHIM

DILULUSKAN OLEH : Ir. Dr. MOHD ARIFFUDDIN BIN KAMARI

TARIKH : 17 / 03 / 2026


SKALA : N.T.S


NO. LUKISAN : LUK. 1

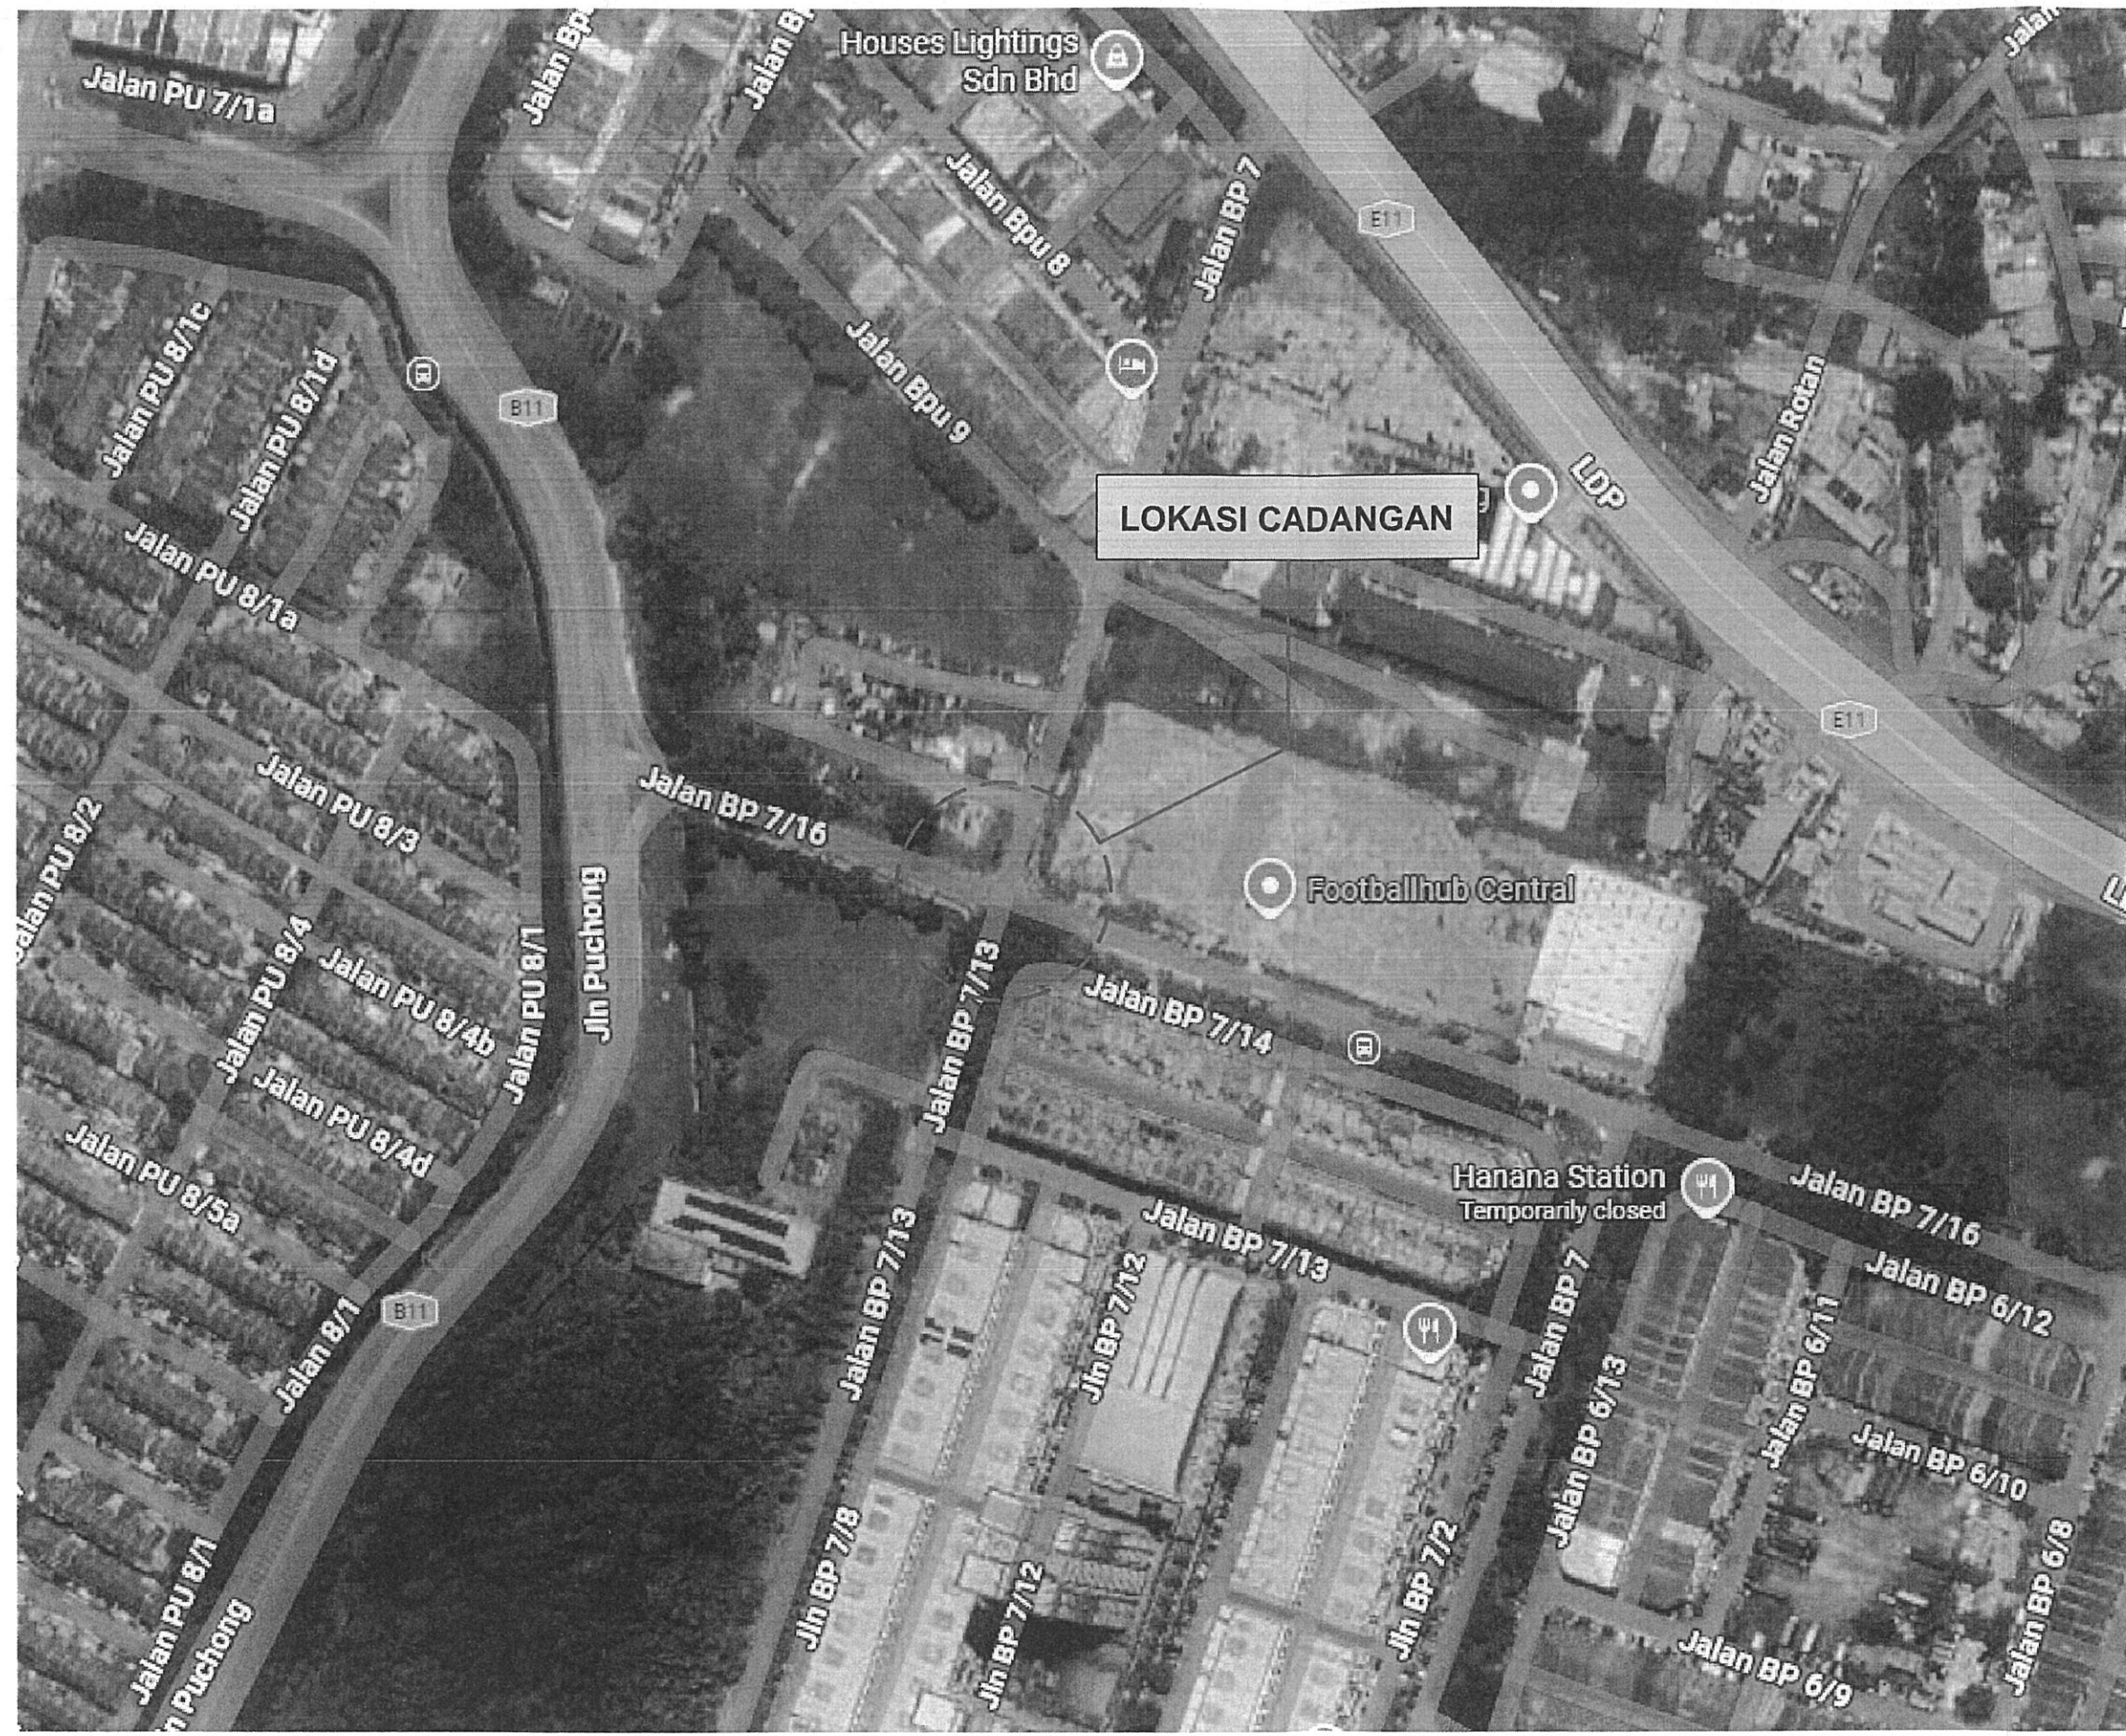

NOTA :

PROJEK:
KERJA - KERJA MENAIKTARAF
PERSIMPANGAN DAN LAIN - LAIN
KERJA YANG BERKAITAN DI JALAN
BP 7/13 DENGAN JALAN BP 7,
BANDAR BUKIT PUCHONG,
PUCHONG SELANGOR DARUL
EHSAN.

DISEMAK OLEH :

Ts. KAMILAWATI BINTI IBRAHIM
PENOLONG PENGARAH
JABATAN KEJURUTERAAN
MAJLIS BANDARAYA SUBANG JAYA

DILULUSKAN OLEH :

Ir. DR. HJ. MOHD ARIFFUDDIN BIN HJ. KAMARI, A.M.S.
PENGARAH
JABATAN KEJURUTERAAN
MAJLIS BANDARAYA SUBANG JAYA

PEMILIK :

MBSJ
SEMILANG BERSAMA
JABATAN KEJURUTERAAN
MAJLIS BANDARAYA SUBANG JAYA,
USJ 5, PERSIARAN PERPADUAN,
47610 SUBANG JAYA,
SELANGOR DARUL EHSAN.

TAJUK :
**PELAN
SEDIADA**

DILUKIS OLEH : MOHD ROMANDI BIN MOHD RAZALI


DISEMAK OLEH : Ts. KAMILAWATI BINTI IBRAHIM

DILULUSKAN OLEH : Ir. Dr. MOHD ARIFFUDDIN BIN KAMARI

TARIKH : 17 / 03 / 2026


SKALA : N.T.S


NO. LUKISAN : LUK. 2

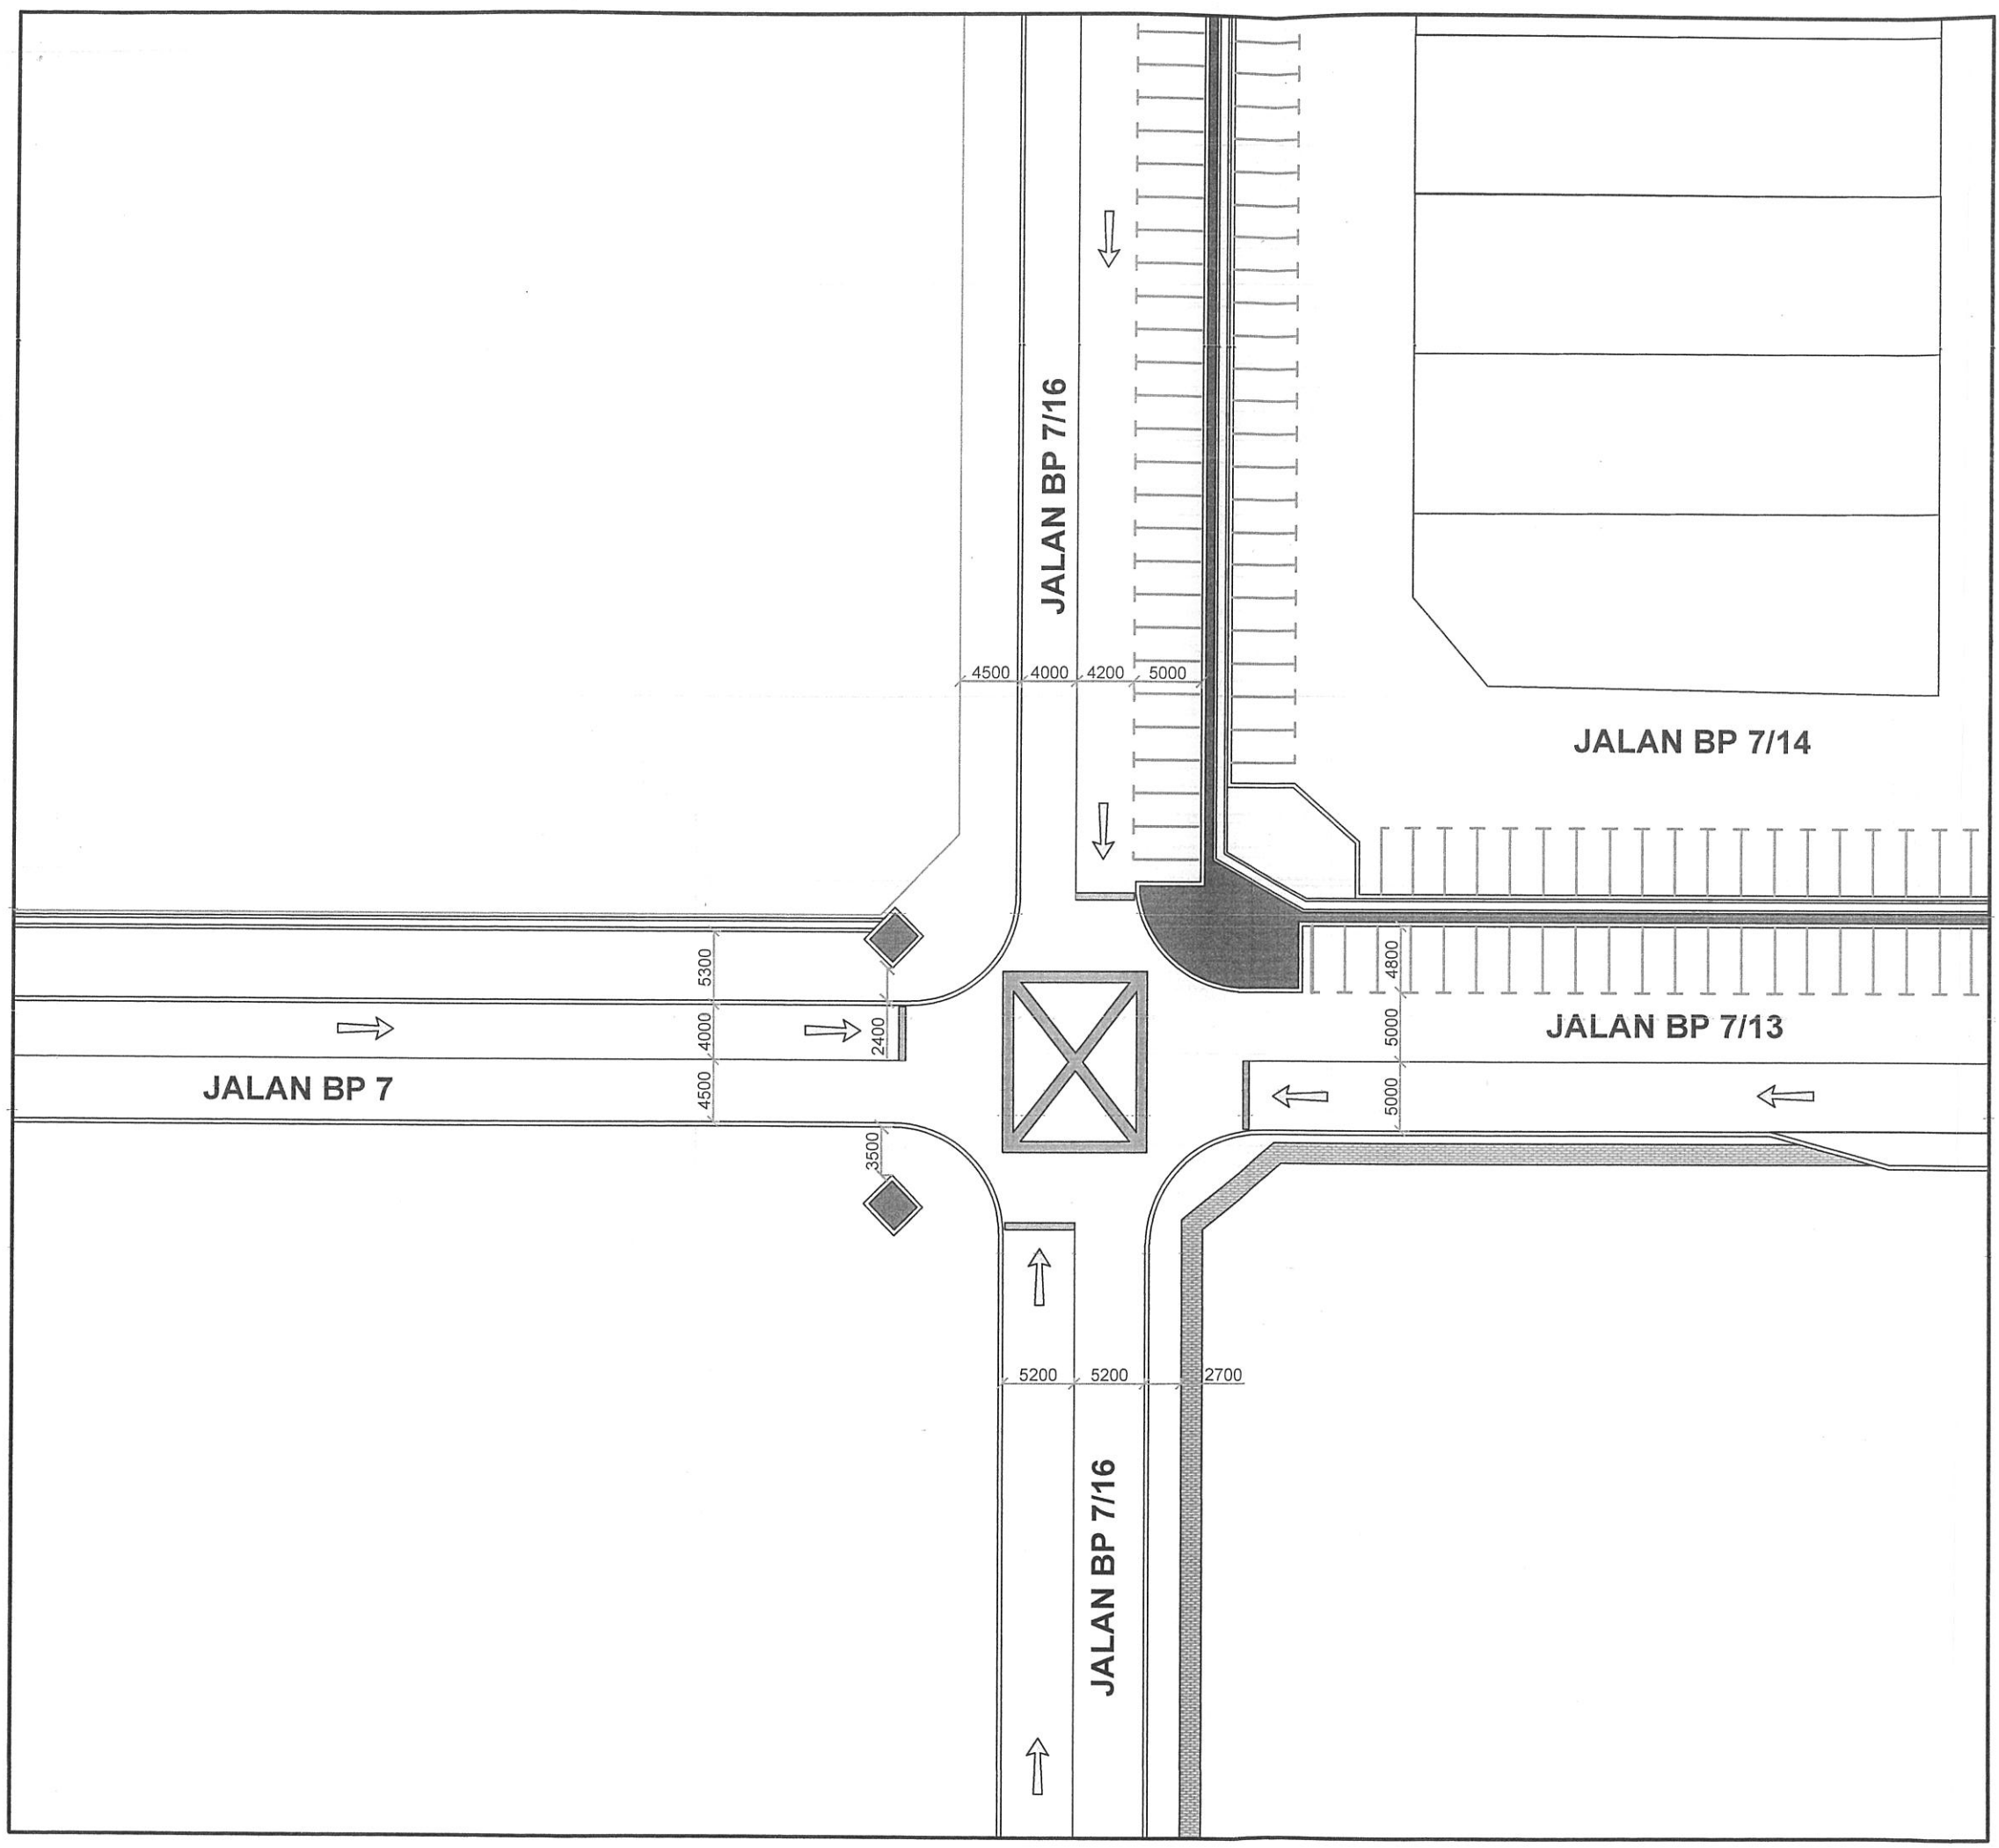

NOTA:

PROJEK:
KERJA - KERJA MENAIKTARAF PERSIMPANGAN DAN LAIN - LAIN KERJA YANG BERKAITAN DI JALAN BP 7/13 DENGAN JALAN BP 7, BANDAR BUKIT PUCHONG, PUCHONG SELANGOR DARUL EHSAN.

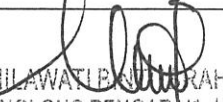DISEMAK OLEH:

Ts. KAMILAWATI BINTI IBRAHIM
PENOLONG PENGARAH
JABATAN KEJURUTERAAN
MAJLIS BANDARAYA SUBANG JAYA

DILULUSKAN OLEH:

Ir. Dr. HJ. MOHD ARIFFUDDIN BIN HJ. KAMARI, A.M.S.
PENGARAH
JABATAN KEJURUTERAAN
MAJLIS BANDARAYA SUBANG JAYA

PEMILIK:

MBSJ
GEMILANG BERSAMA
JABATAN KEJURUTERAAN
MAJLIS BANDARAYA SUBANG JAYA,
USJ 5, PERSIARAN PERPADUAN,
47610 SUBANG JAYA,
SELANGOR DARUL EHSAN.

TAJUK:
**PELAN
CADANGAN**

DILUKIS OLEH : MOHD ROMANDI BIN MOHD RAZALI
DISEMAK OLEH : Ts. KAMILAWATI BINTI IBRAHIM
DILULUSKAN OLEH : Ir. Dr. MOHD ARIFFUDDIN BIN KAMARI
TARIKH : 17 / 03 / 2026
SKALA : N.T.S
NO. LUKISAN : LUK. 3

