

NO. FAIL :
MBSJ.KEJ.400-5/7/625

NOTA :

PROJEK:

KERJA-KERJA MENAIKTARAF DAN MEMBAIKI LALUAN BASIKAL SERTA LAIN-LAIN KERJA BERKAITAN DILRT SUBANG JAYA, JALAN SS 16/1, SUBANG JAYA, SELANGOR DARUL EHSAN

DISEMAK OLEH :

Ts. KAMILAWATI BINTI IBRAHIM
PENOLONG PENGARANG
JABATAN KEJURUTERAAN
MALAYSIA BANDARAYA SUBANG JAYA

DILULUSKAN OLEH :

Ir. DR. MOHDARIFUDDIN BIN HJ. KAMARI
PENGARANG
JABATAN KEJURUTERAAN
MALAYSIA BANDARAYA SUBANG JAYA

PEMILIK :

JABATAN KEJURUTERAAN
MALAYSIA BANDARAYA SUBANG JAYA,
USJ 5, PERSIARAN PERPADUAN,
47610 SUBANG JAYA,
SELANGOR DARUL EHSAN.




TAJUK :

PELAN PERINCIAN

DILUKIS OLEH : MOHD ROMANDI BIN MOHD RAZALI


DISEMAK OLEH : Ts. KAMILAWATI BINTI IBRAHIM

DILULUSKAN OLEH : Ir. DR. MOHD ARIFUDDIN BIN HJ. KAMAR

TARIKH : 29 / 05 / 2024

SKALA : N.T.S

NO. LUKISAN : LUK. 13

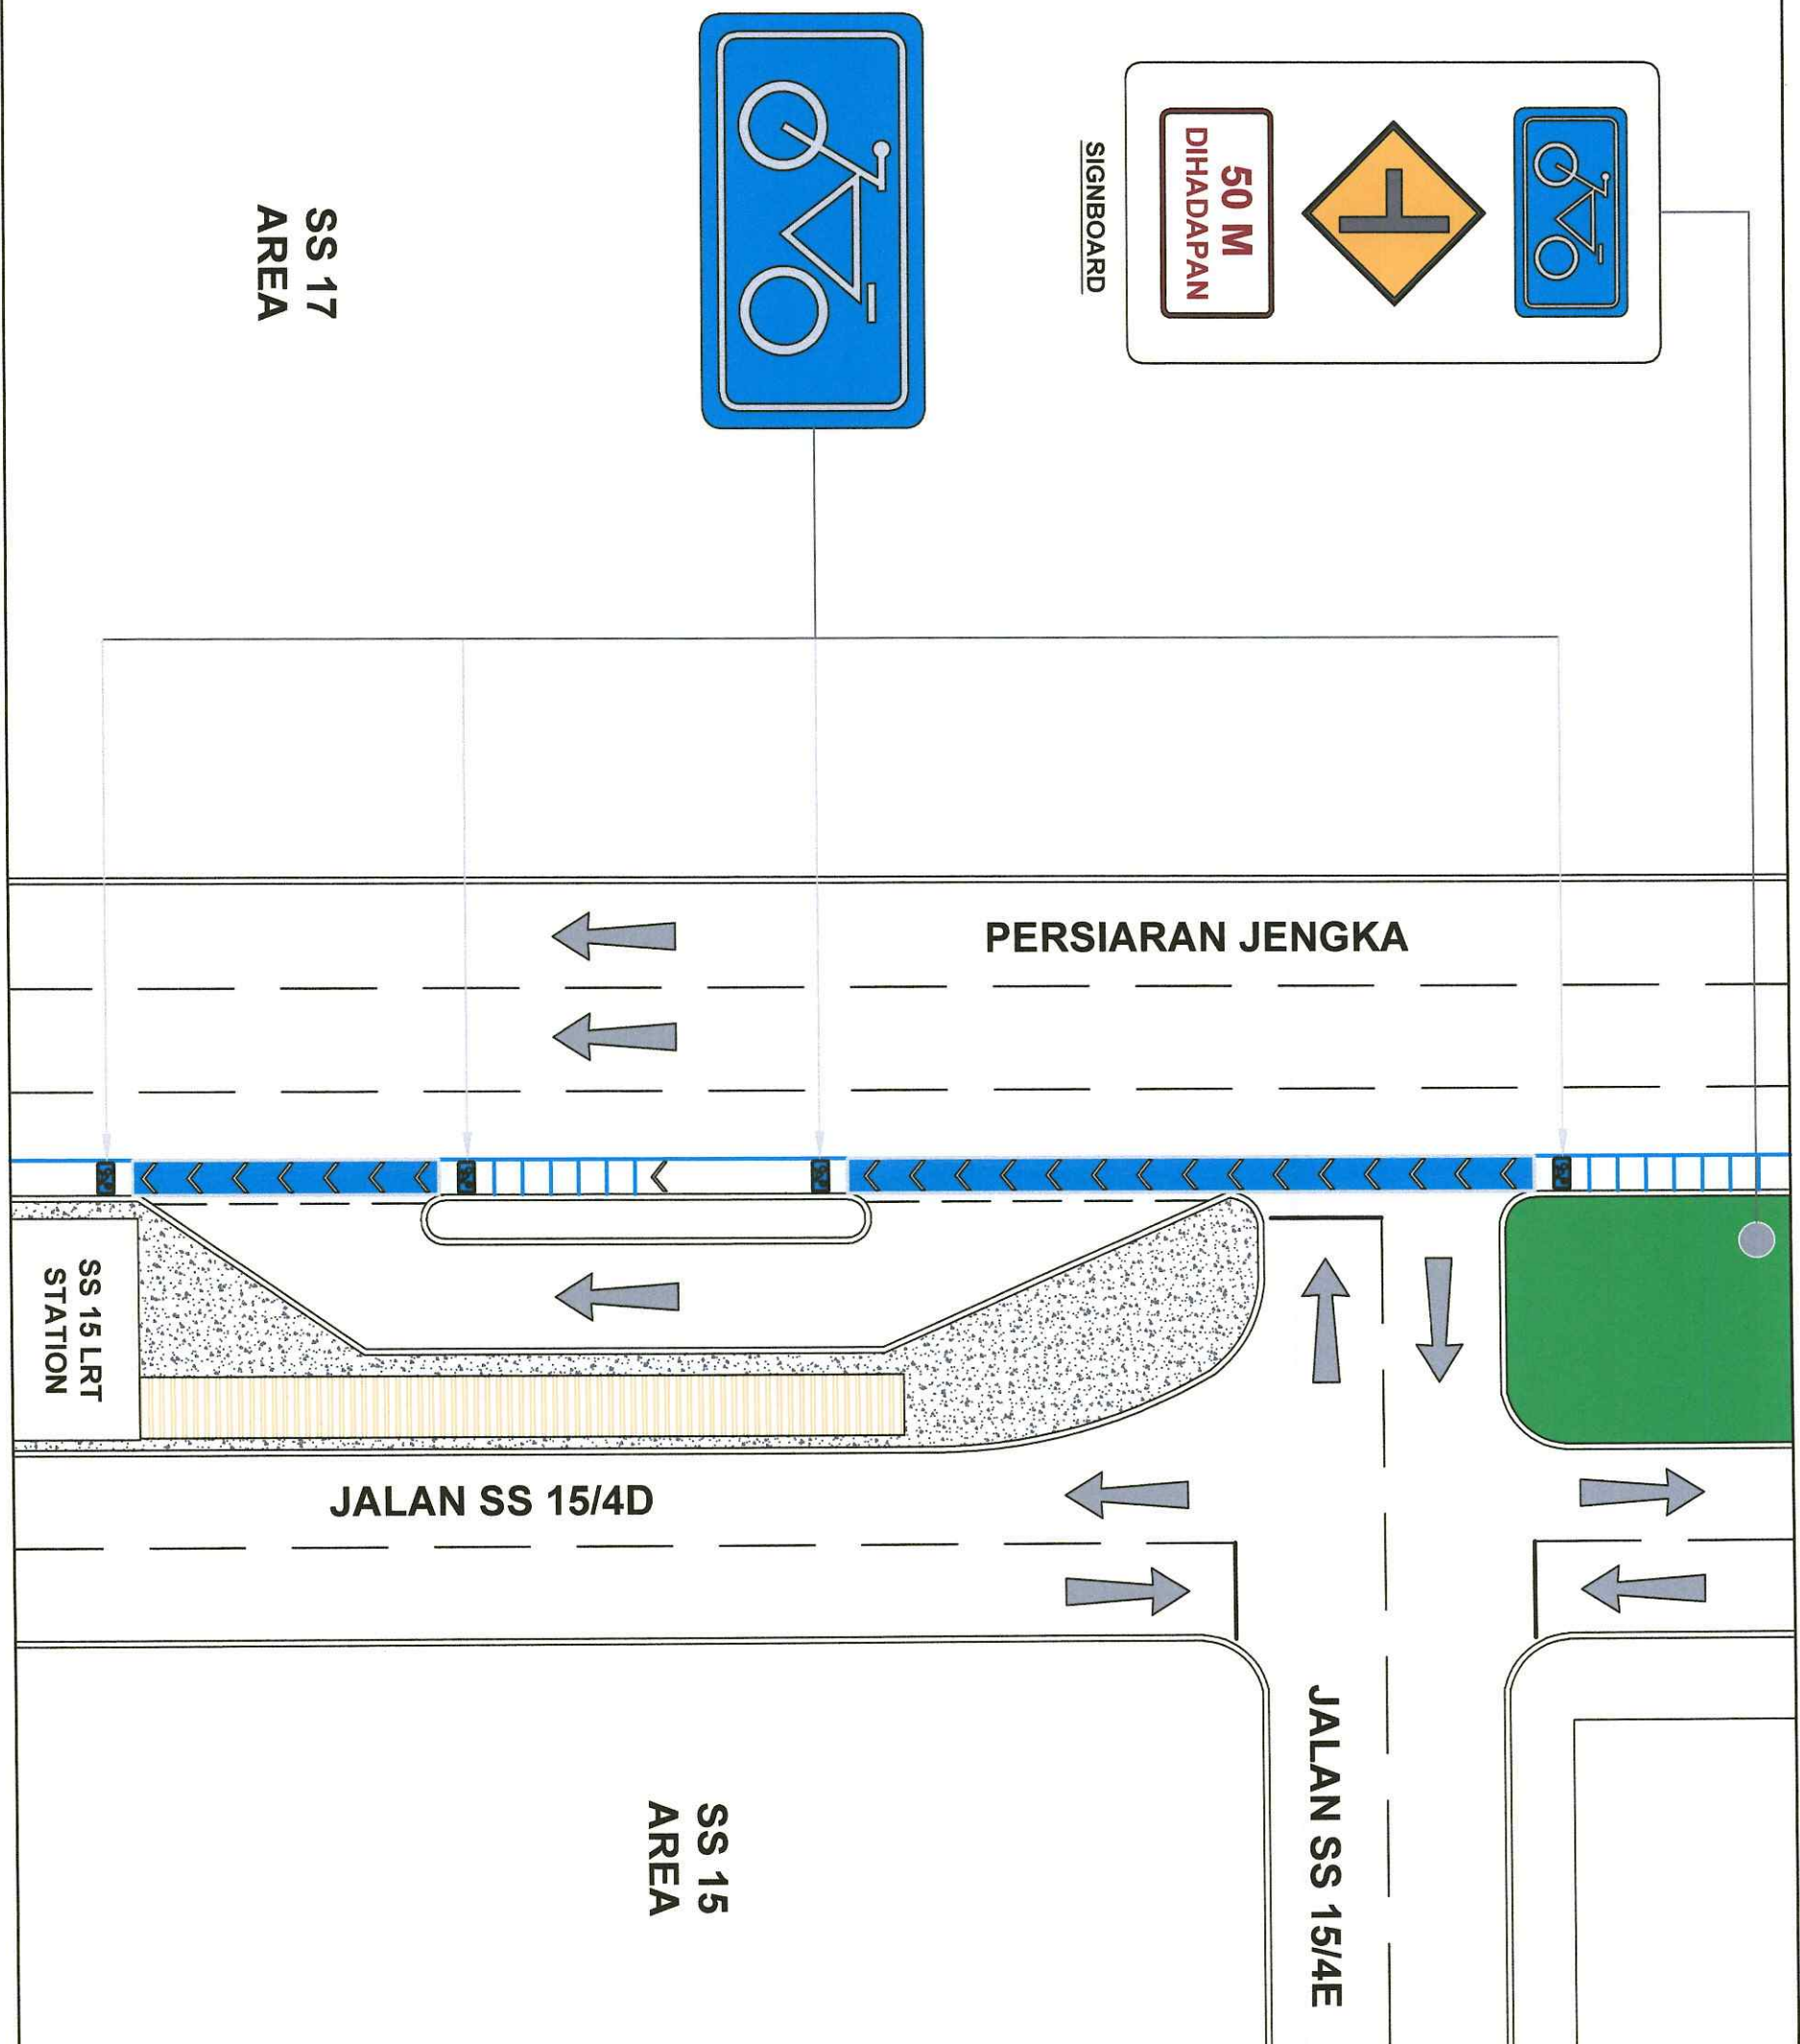

SS 17
AREA

PERSIARAN JENGA

JALAN SS 15/4D

JALAN SS 15/4E

SS 15
AREA

SS 15 LRT
STATION

LOKASI 15