


[Type here]


KERJA-KERJA MENAIKTARAF SISTEM CONTROLLER LAMPU ISYARAT (SMART CONTROLLER) DI PERSIMPANGAN J18A (PERSIARAN SUBANG PERMAI), J19B (PERSIARAN SUBANG INDAH), (J31 PERSIARAN MULIA), J32 (PERSIARAN SUBANG), J33(PERSIARAN SUBANG INDAH), J34(PERSIARAN SUBANG) DAN J38(PERSIARAN SETIA) UNTUK MAJLIS BANDARAYA SUBANG JAYA.

PELAN LOKASI

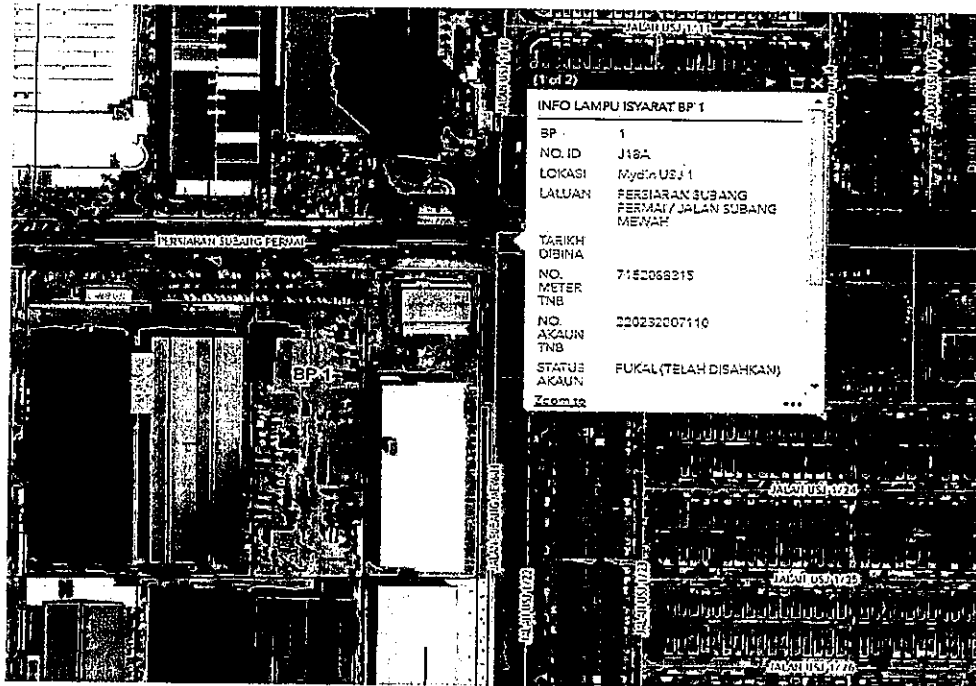

No. ID : J18A

Koordinat : 3.057974, 101.598814

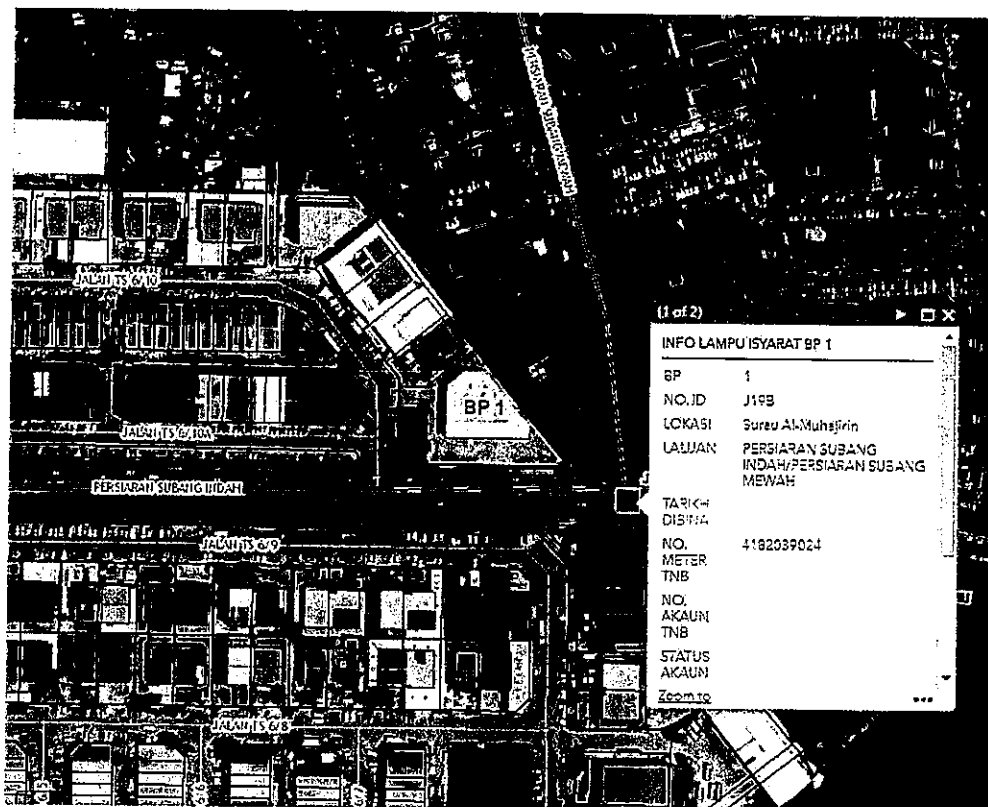


No. ID : J19B

Koordinat : 3.043128, 101.602129

[Type here]


KERJA-KERJA MENAIKTARAF SISTEM CONTROLLER LAMPU ISYARAT (SMART CONTROLLER) DI PERSIMPANGAN J18A (PERSIARAN SUBANG PERMAI), J19B (PERSIARAN SUBANG INDAH), (J31 PERSIARAN MULIA), J32 (PERSIARAN SUBANG), J33(PERSIARAN SUBANG INDAH), J34(PERSIARAN SUBANG) DAN J38(PERSIARAN SETIA) UNTUK MAJLIS BANDARAYA SUBANG JAYA.

PELAN LOKASI

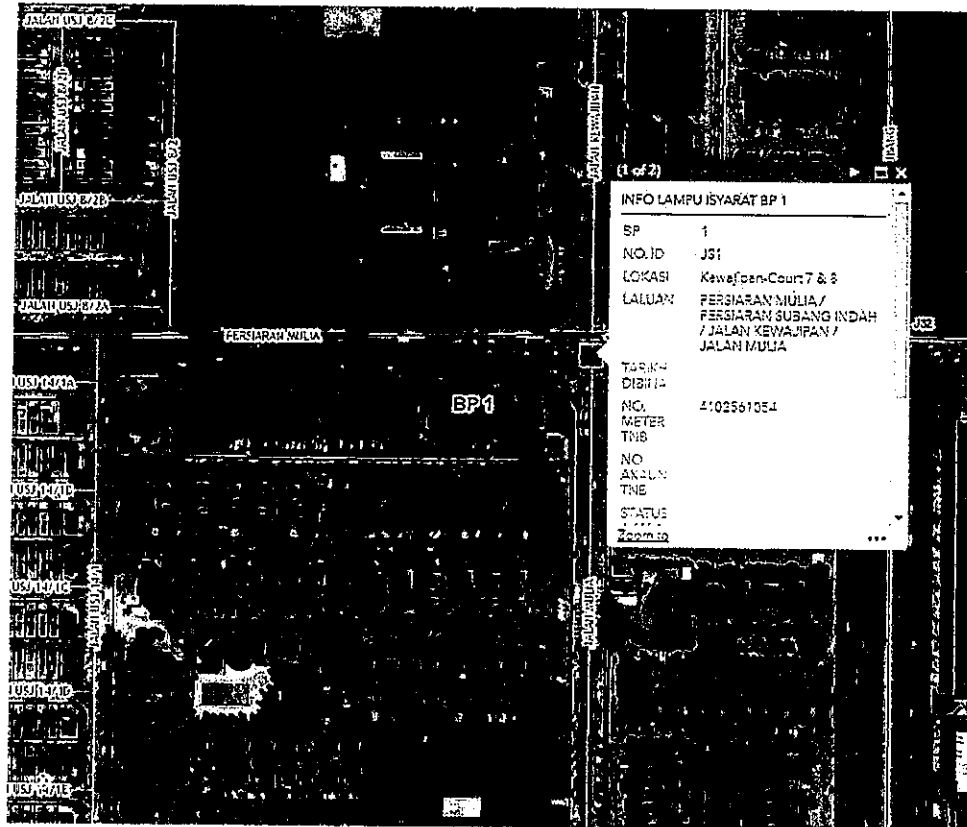

No. ID : J31

Koordinat : 3.043072, 101.592652

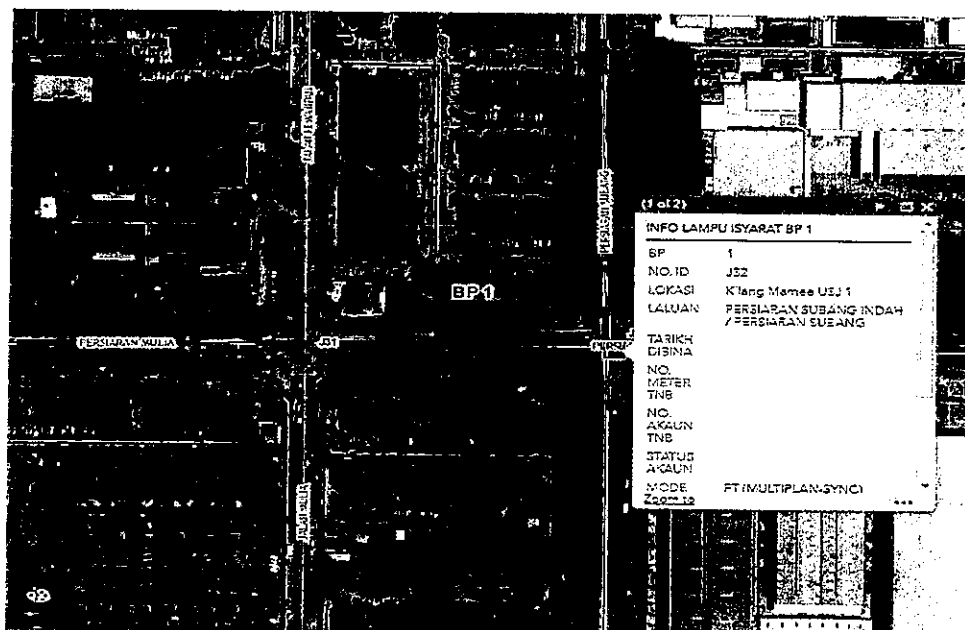


No. ID : J32

Koordinat : 3.043142, 101.594133

[Type here]


KERJA-KERJA MENAIKTARAF SISTEM CONTROLLER LAMPU ISYARAT (SMART CONTROLLER) DI PERSIMPANGAN J18A (PERSIARAN SUBANG PERMAI), J19B (PERSIARAN SUBANG INDAH), (J31 PERSIARAN MULIA), J32 (PERSIARAN SUBANG), J33(PERSIARAN SUBANG INDAH), J34(PERSIARAN SUBANG) DAN J38(PERSIARAN SETIA) UNTUK MAJLIS BANDARAYA SUBANG JAYA.

PELAN LOKASI

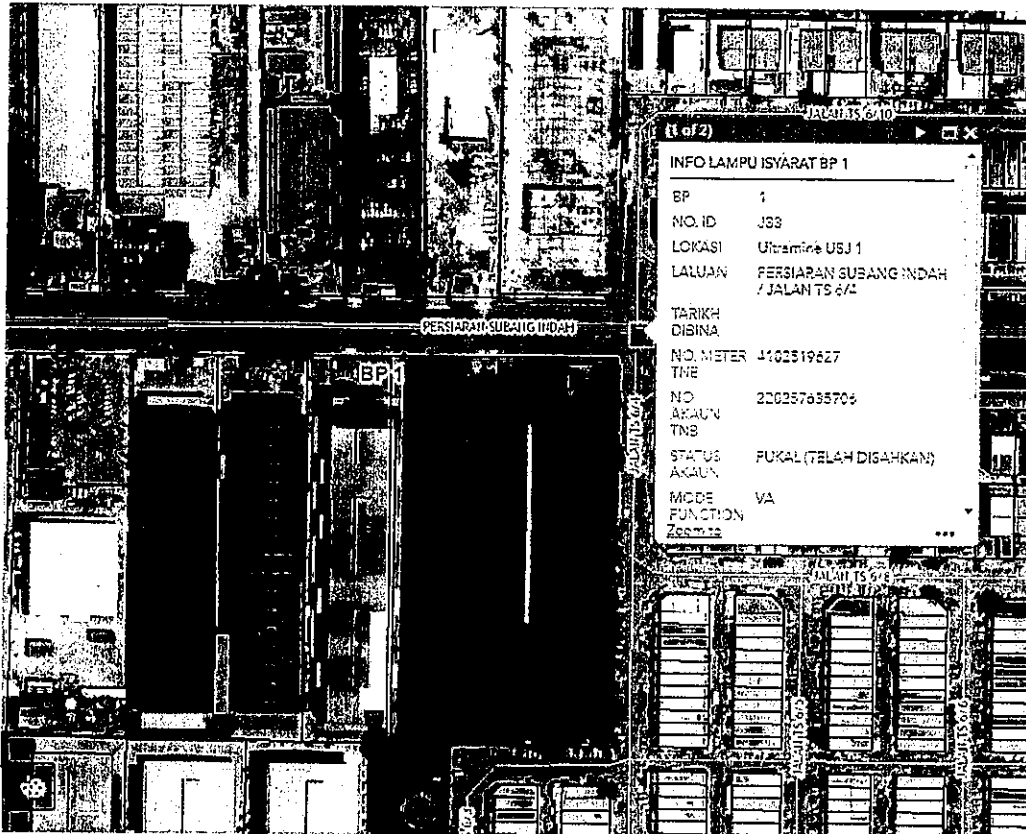

No. ID : J33

Koordinat : 3.043126, 101.598687

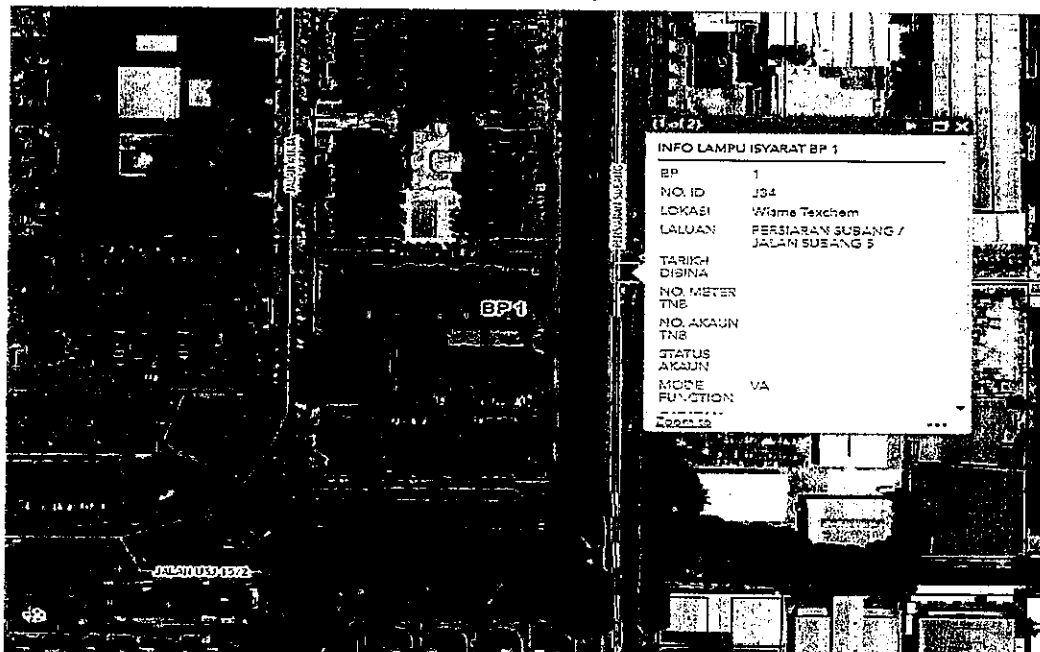

No. ID : J34

Koordinat : 3.039494, 101.594143

[Type here]


KERJA-KERJA MENAIKTARAF SISTEM CONTROLLER LAMPU ISYARAT (SMART CONTROLLER) DI PERSIMPANGAN J18A (PERSIARAN SUBANG PERMAI), J19B (PERSIARAN SUBANG INDAH), (J31 PERSIARAN MULIA), J32 (PERSIARAN SUBANG), J33(PERSIARAN SUBANG INDAH), J34(PERSIARAN SUBANG) DAN J38(PERSIARAN SETIA) UNTUK MAJLIS BANDARAYA SUBANG JAYA.

PELAN LOKASI




No. ID : J38

Koordinat : 3.057179, 101.571551

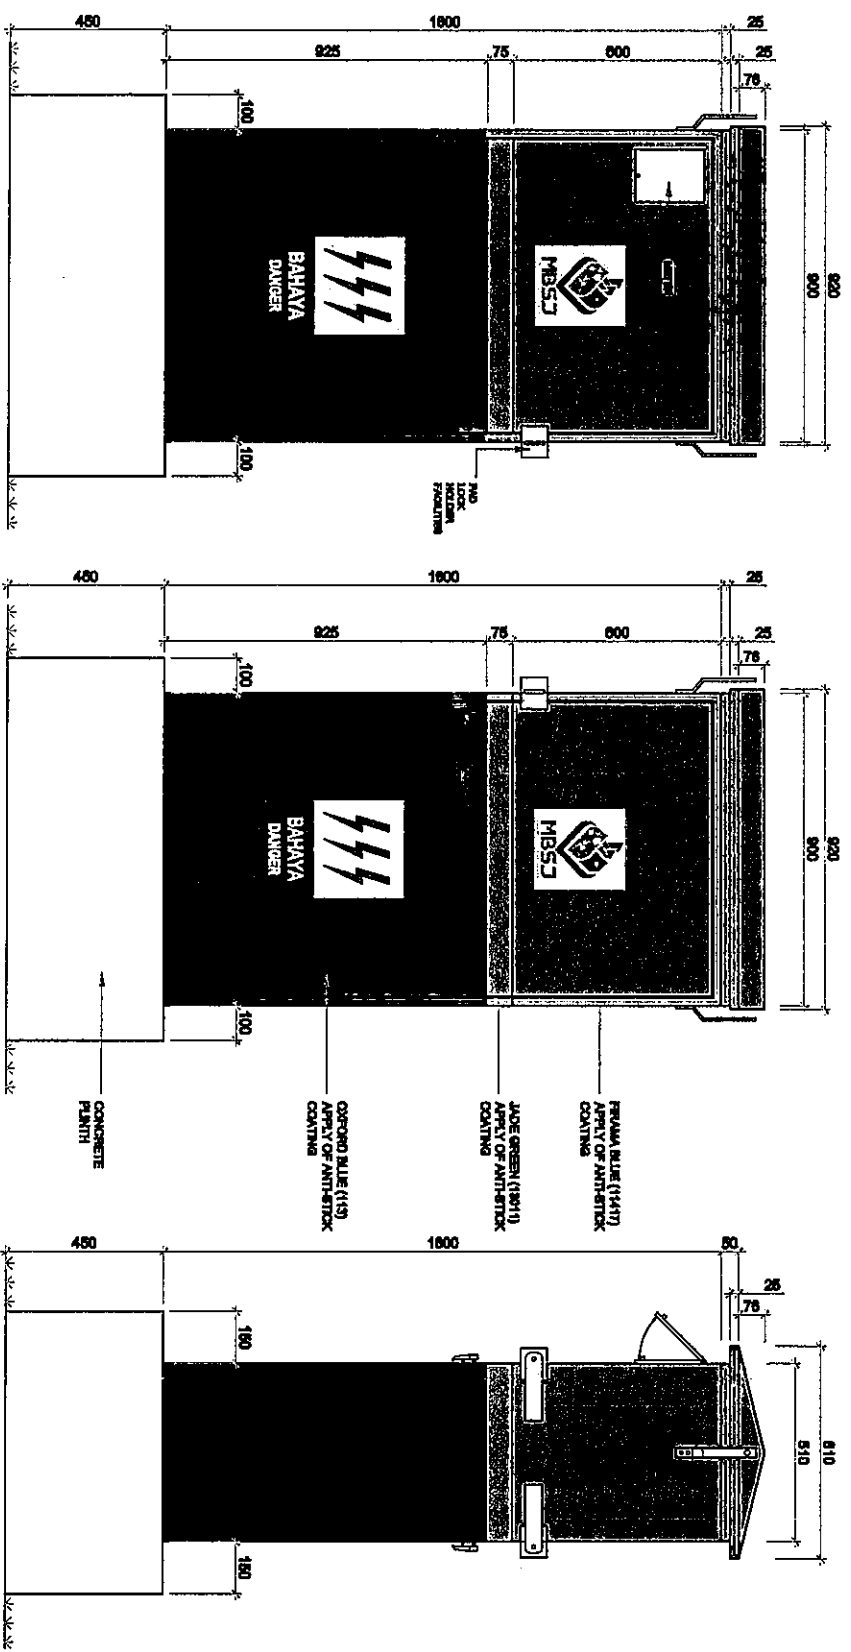

KERJA-KERJA MENGECAT 'HOUSING CONTROLLER'
MENGIKUT SPESIFIKASI MAJLIS

NO. FAL :	
NOTA :	
PROJEK :	KERJA-KERJA MENAKTARAF SISTEM CONTROLER LAMPU ISYARANGAT (SMART CONTROLLER) DI PERSARANGAN J18A (PERSARAN SUBANG PERAK), J19B (PERSARAN SUBANG INDAH), J191 (PERSARAN MULLA), J32 (PERSARAN SUBANG), J33 (PERSARAN SUBANG INDAH), J34 (PERSARAN SUBANG) DAN J38 (PERSARAN SETIA) UNTUK MAJLIS BANDARAYA SUBANG JAYA
DISEMAK OLEH :	
DILULUSKAN OLEH :	
PEMILIK :	 MBSJ JABATAN KEMURTERAAN MAJLIS BANDARAYA SUBANG JAYA, USJ 6, PERSARAN PERPADUAN, 47810 SUBANG JAYA, BEANGOR DARUL BERSAM.
TARIK :	FEEDER PILLAR
DILUKIS OLEH :	MOHD ROMANI BIN MOHD RAZALI
DISEMAK OLEH :	EN. IKYARUL NZAM BIN KHALID
DILULUSKAN OLEH :	K. ROSLI BIN MOHAMMAD YANUS
TARIKH :	14/04/2021
SKALA :	NTS
NO. LUKSANA :	LUK 1