

NO. FAIL :

NOTA :

PROJEK:

CADANGAN KERJA-KERJA MENAIKTARAF SISTEM SALIRAN DAN LAIN-LAIN KERJA YANG BERKAITAN DI JALAN USJ 9/5, SUBANG JAYA, SELANGOR DARUL EHSAN

DISEMAK OLEH :

[Signature]
 Ts. SHAIFULLUDIN BIN YAHYA
 PENOLONG PENGARAH
 JABATAN KEJURUTERAAN
 MAJLIS BANDARAYA SUBANG JAYA

DILULUSKAN OLEH :

[Signature]
 Ir. DR. MOHD ARIFFUDDIN B. HJ. KAMARI
 HJ. MOHD ARIFFUDDIN BIN HJ. KAMARI, A.M.S.
 PENGARAH
 JABATAN KEJURUTERAAN
 MAJLIS BANDARAYA SUBANG JAYA

PEMILIK :



JABATAN KEJURUTERAAN
 MAJLIS BANDARAYA SUBANG JAYA,
 USJ 5, PERSIARAN PERPADUAN,
 47610 SUBANG JAYA,
 SELANGOR DARUL EHSAN.

TAJUK :

PELAN TAPAK

DISEDIAKAN OLEH : MOHD AMRAN BIN HUSIN


DISEMAK OLEH : Ts. SHAIFULLUDIN BIN YAHYA

DILULUSKAN OLEH : Ir. Dr. MOHD ARIFFUDDIN BIN KAMARI

TARIKH : 23 / 02 / 2026

SKALA : TIDAK BERSKALA

NO. LUKISAN : Luk. 1

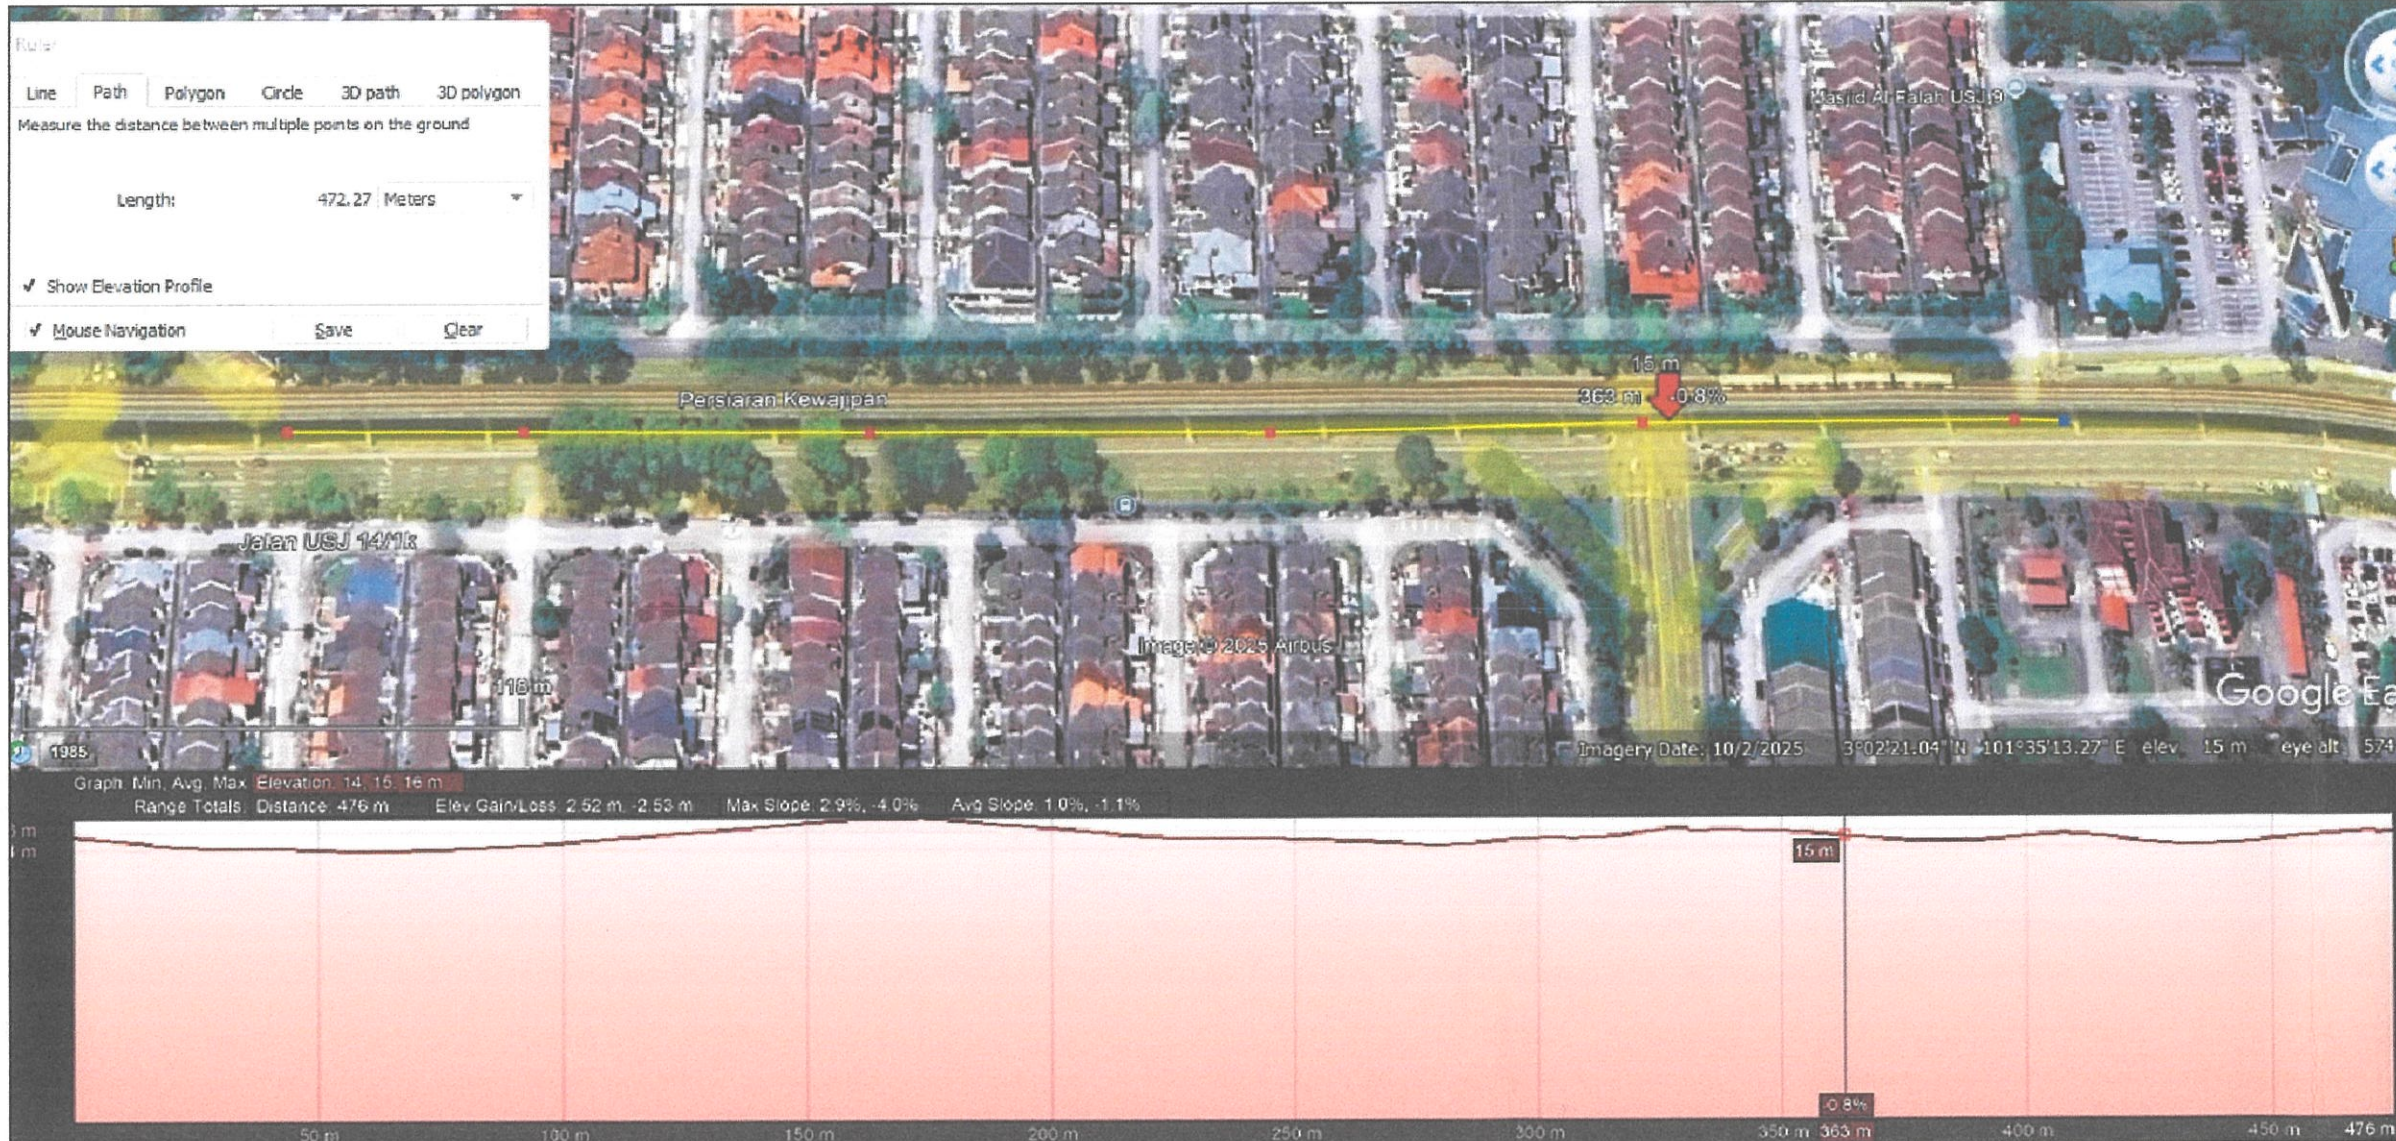

NO. FAIL :

NOTA :

PROJEK:

CADANGAN KERJA-KERJA MENAIKTARAF SISTEM SALIRAN DAN LAIN-LAIN KERJA YANG BERKAITAN DI JALAN USJ 9/5, SUBANG JAYA, SELANGOR DARUL EHSAN

DISEMAK OLEH :

Ts. SHAIFULLUDIN BIN YAHYA
PENOLONG PENGARAH
JABATAN KEJURUTERAAN
MAJLIS BANDARAYA SUBANG JAYA

DILULUSKAN OLEH :



Ir. Dr. HJ. MOHD ARIFFUDDIN BIN HJ. KAMARI, A.M.S.
PENYELAKSANA
JABATAN KEJURUTERAAN
MAJLIS BANDARAYA SUBANG JAYA

PEMILIK :



JABATAN KEJURUTERAAN
MAJLIS BANDARAYA SUBANG JAYA,
USJ 5, PERSIARAN PERPADUAN,
47610 SUBANG JAYA,
SELANGOR DARUL EHSAN.

TAJUK :

**PELAN
CADANGAN**

DISEDIAKAN OLEH : MOHD AMRAN BIN HUSIN


DISEMAK OLEH : Ts. SHAIFULLUDIN BIN YAHYA


DILULUSKAN OLEH : Ir. Dr. MOHD ARIFFUDDIN BIN KAMARI

TARIKH : 23 / 02 / 2026

SKALA : TIDAK BERSKALA


NO. LUKISAN : Luk. 2

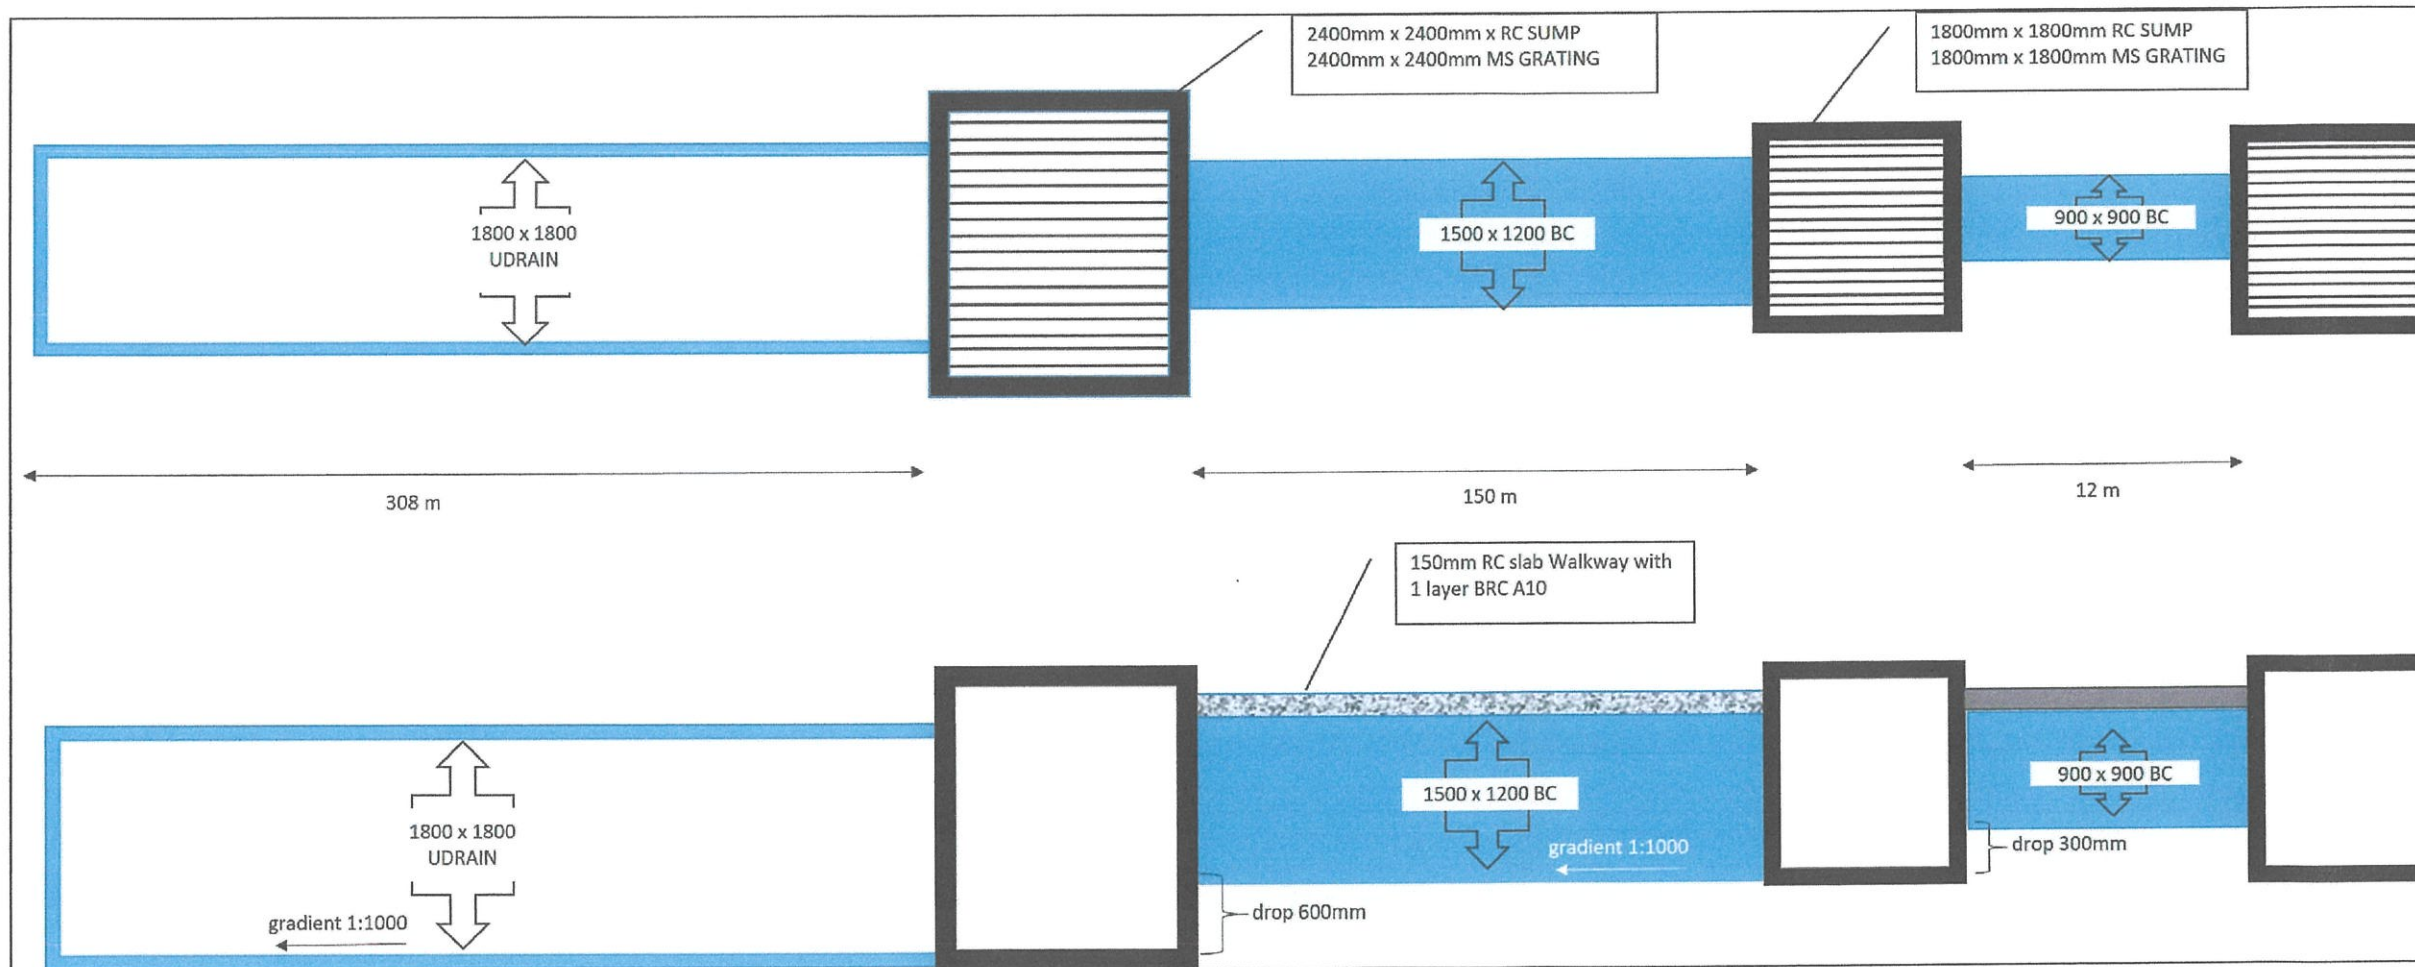

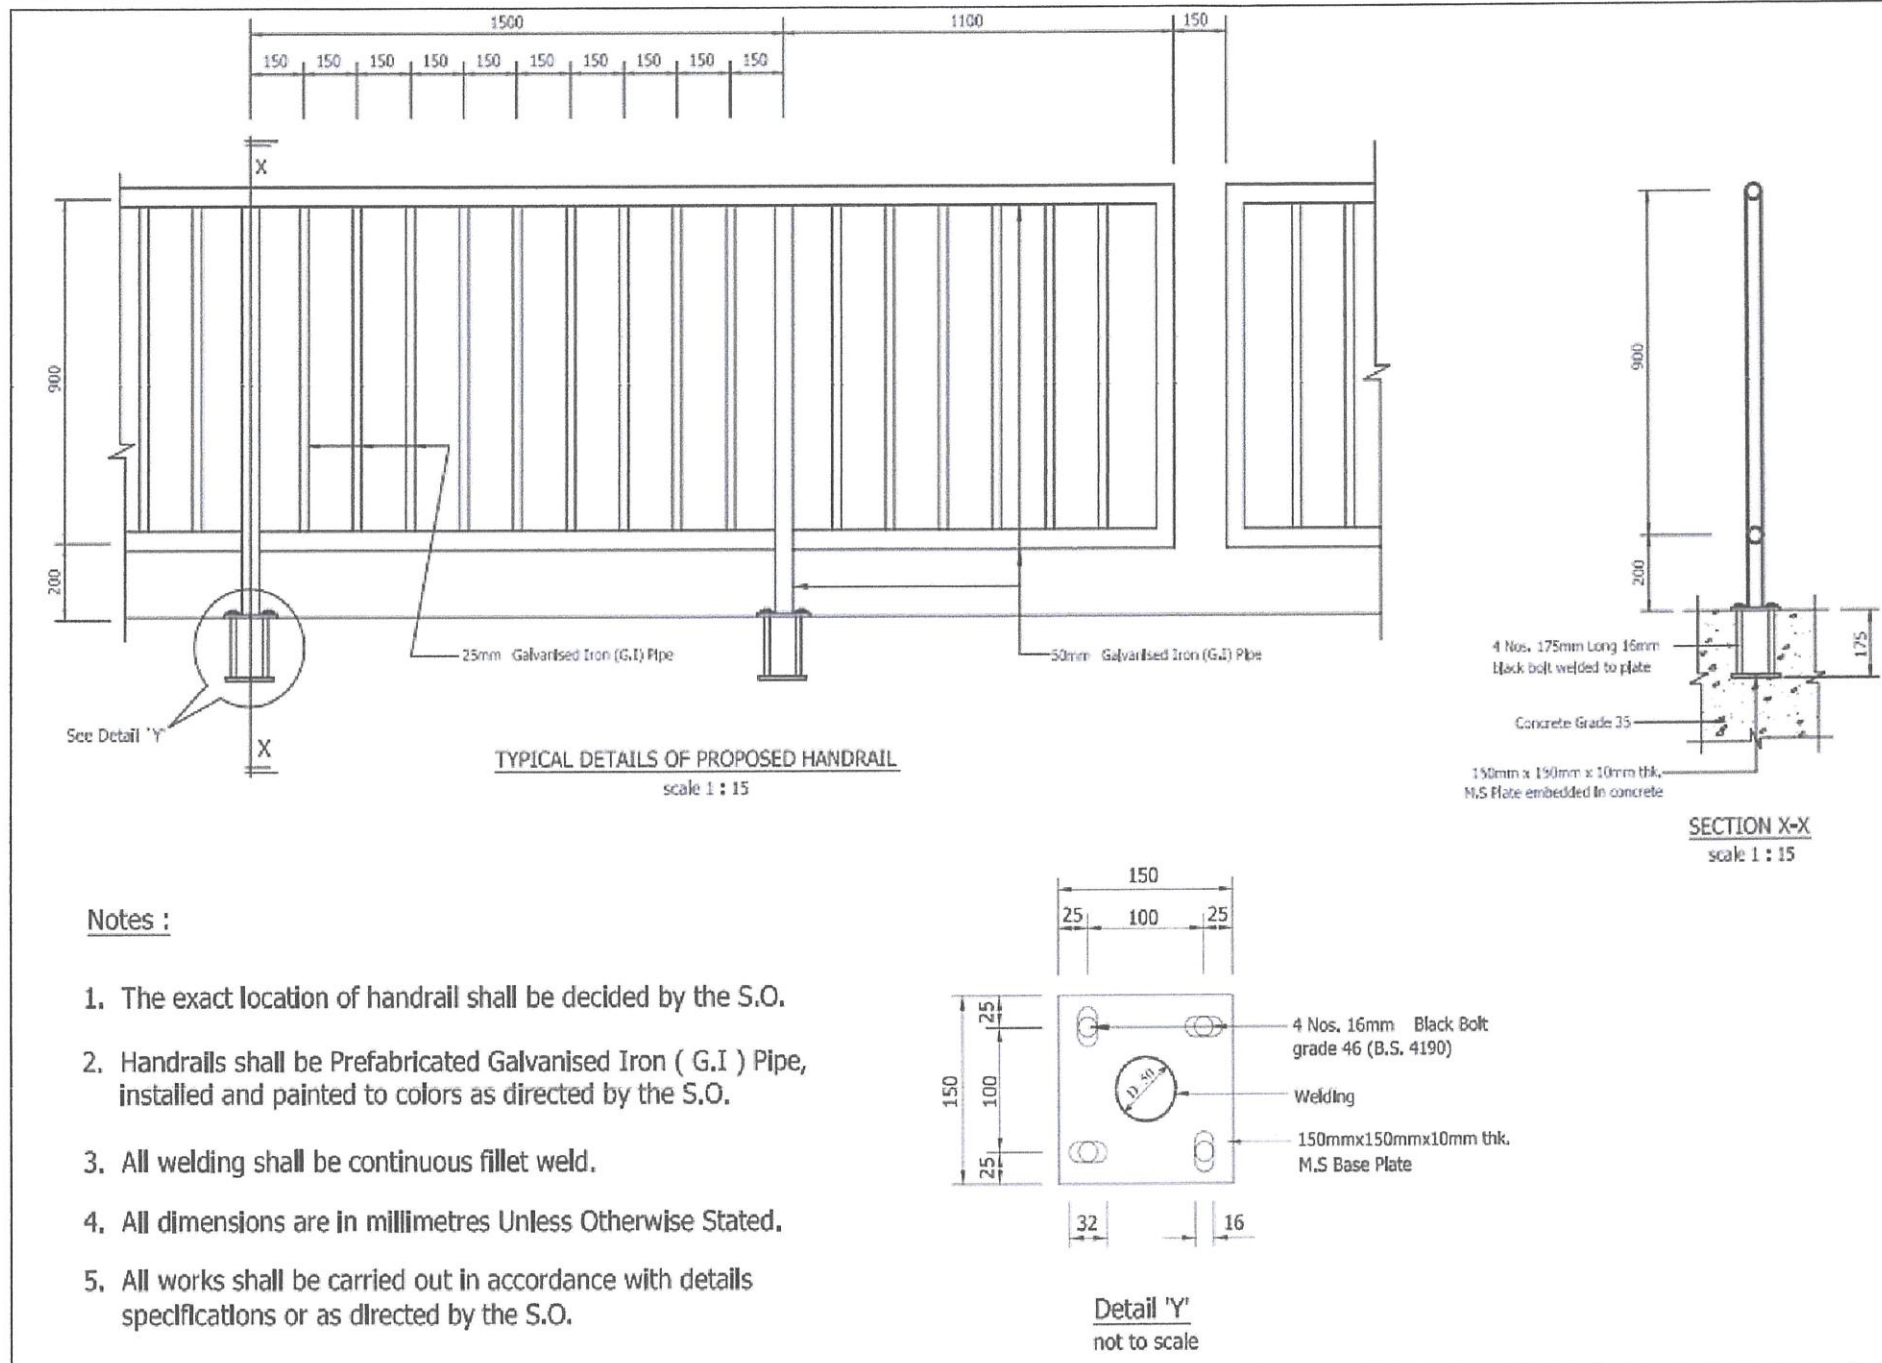


Notes :


1. The exact location of handrail shall be decided by the S.O.
2. Handrails shall be Prefabricated Galvanised Iron (G.I) Pipe, installed and painted to colors as directed by the S.O.
3. All welding shall be continuous fillet weld.
4. All dimensions are in millimetres Unless Otherwise Stated.
5. All works shall be carried out in accordance with details specifications or as directed by the S.O.

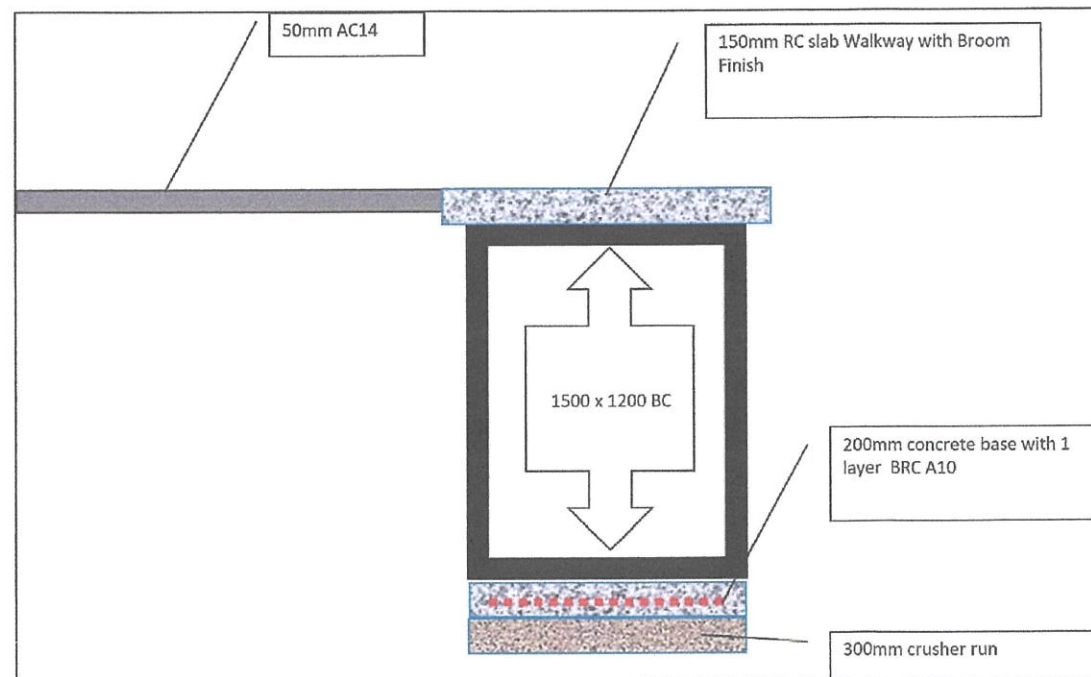


| |
|--|
| NO. FAIL : |
| NOTA : |
| PROJEK : CADANGAN KERJA-KERJA MENAIKTARAF SISTEM SALIRAN DAN LAIN-LAIN KERJA YANG BERKAITAN DI JALAN USJ 9/5, SUBANG JAYA, SELANGOR DARUL EHSAN |
| DISEMAK OLEH : Ts. SHAIFULLUDIN BIN YAHYA PENOLONG PENGARAH JABATAN KEJURUTERAAN MAJLIS BANDARAYA SUBANG JAYA |
| DILULUSKAN OLEH : Ir. Dr. HJ. MOHD ARIFFUDDIN BIN HJ. KAMARI, A.M.S. PENARAH JABATAN KEJURUTERAAN MAJLIS BANDARAYA SUBANG JAYA |
| JABATAN KEJURUTERAAN MAJLIS BANDARAYA SUBANG JAYA, USJ 5, PERSIARAN PERPADUAN, 47610 SUBANG JAYA, SELANGOR DARUL EHSAN. |
| TAJUK : KERATAN RENTAS & RAILING |
| DISEDIAKAN OLEH : MOHD AMRAN BIN HUSIN |
| DISEMAK OLEH : Ts. SHAIFULLUDIN BIN YAHYA |
| DILULUSKAN OLEH : Ir. Dr. MOHD ARIFFUDDIN BIN KAMARI |
| TARIKH : 23 / 02 / 2026 |
| SKALA : TIDAK BERSKALA |
| NO. LUKISAN : Luk. 3 |
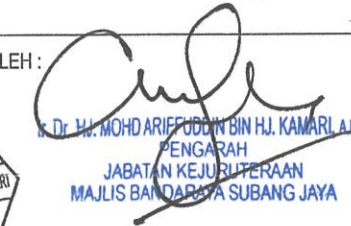
| |
|---|
| NO. FAIL : |
| NOTA : |
| PROJEK : CADANGAN KERJA-KERJA MENAIKtarAF SISTEM SALIRAN DAN LAIN-LAIN KERJA YANG BERKAITAN DI JALAN USJ 9/5, SUBANG JAYA, SELANGOR DARUL EHSAN |
| DISEMAK OLEH :  Ts. SHAIFULLUDIN BIN YAHYA PENOLONG PENGARAH JABATAN KEJURUTERAAN MAJLIS BANDARAYA SUBANG JAYA |
| DILULUSKAN OLEH :  Ir. DR. MOHD ARIFFUDDIN BIN HJ. KAMARI A.M.S. PENGARAH JABATAN KEJURUTERAAN MAJLIS BANDARAYA SUBANG JAYA |
|  <p>IR. DR. MOHD ARIFFUDDIN B. HJ. KAMARI AWAM 14520 MALAYSIA PEMILIK</p> |
|  JABATAN KEJURUTERAAN MAJLIS BANDARAYA SUBANG JAYA, USJ 5, PERSIARAN PERPADUAN, 47610 SUBANG JAYA, SELANGOR DARUL EHSAN. |
| TAJUK : PAPAN TANDA PROJEK |
| DILUKIS OLEH : MOHD AMRAN BIN HUSIN |
| DISEMAK OLEH : Ts. SHAIFULLUDIN BIN YAHYA |
| DILULUSKAN OLEH : Ir. Dr. MOHD ARIFFUDDIN BIN KAMARI |
| TARIKH : 23 / 02 / 2026 |
| SKALA : TIDAK BERSKALA |
| NO. LUKISAN : Luk. 4 |

- NOTES :
1. WIDTH OF SIGNBOARD SHALL BE FIXED AT 3500mm.
 2. HEIGHT OF TOP PIECE CARRYING THE LOGO AND NAME OF DEPARTMENT SHALL BE FIXED AT 900mm.
 3. HEIGHTS OF OTHER BOARDS SHALL BE MODIFIED AS NECESSARY.
 4. BOARD NOT APPLICABLE SHALL BE OMITTED.
 5. SHAPE AND COLOUR SCHEME OF LOGO SHALL BE SUBJECT TO S.O.S APPROVAL.
 6. ALL LETTERINGS SHALL BE BLACK ON WHITE BACKGROUND.
 7. ALL TIMBER SHALL BE OF GRADE B CLASSIFICATION M.T.I.B STRENGTH GROUP.
 8. ALL DIMENSION IN mm.

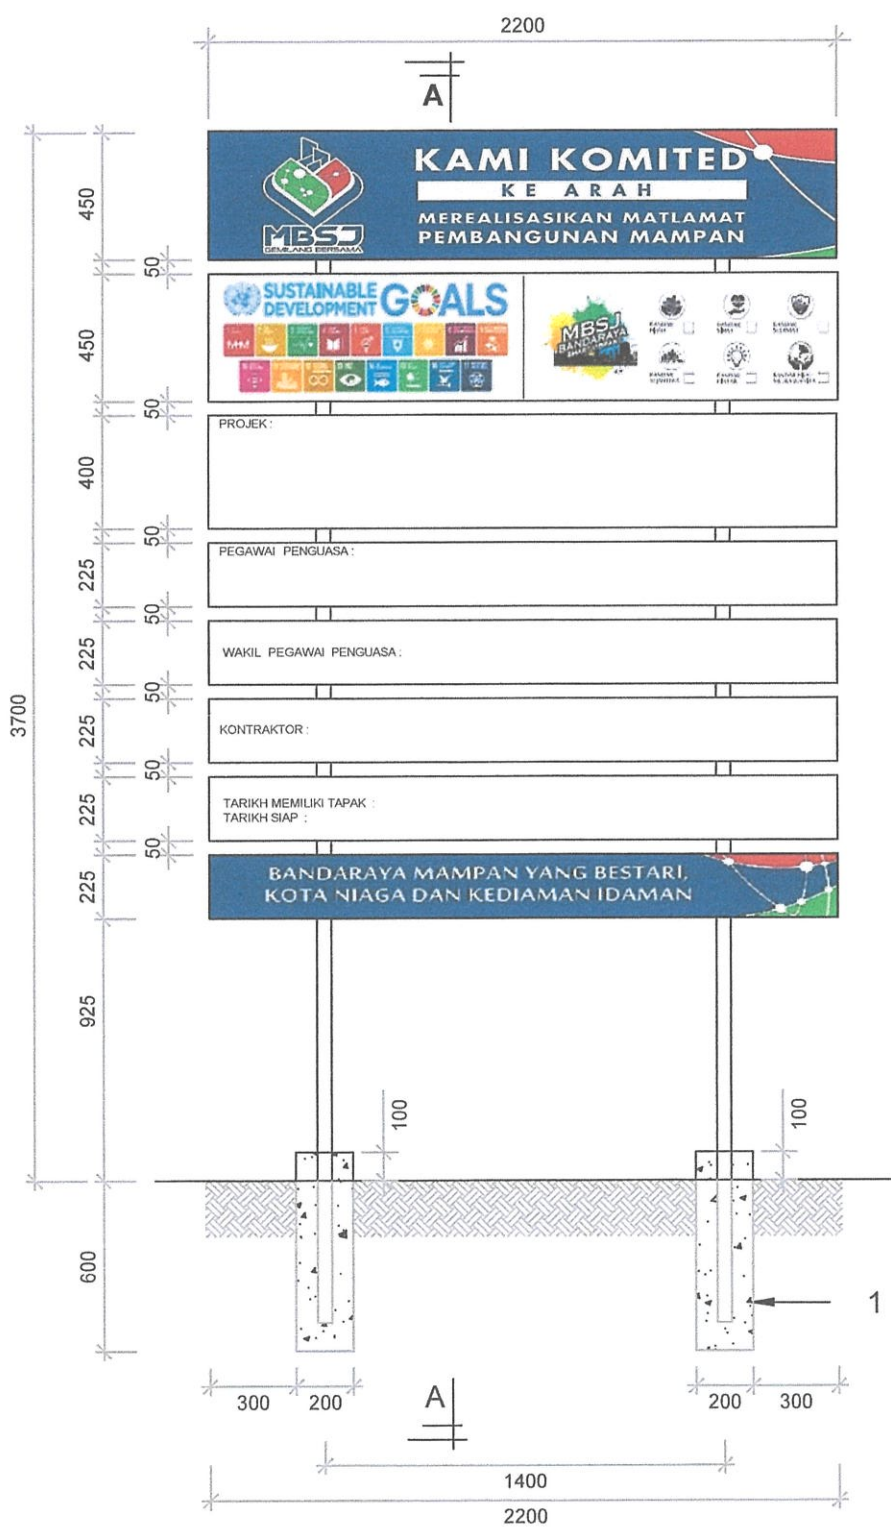

PROJECT SIGNBOARD

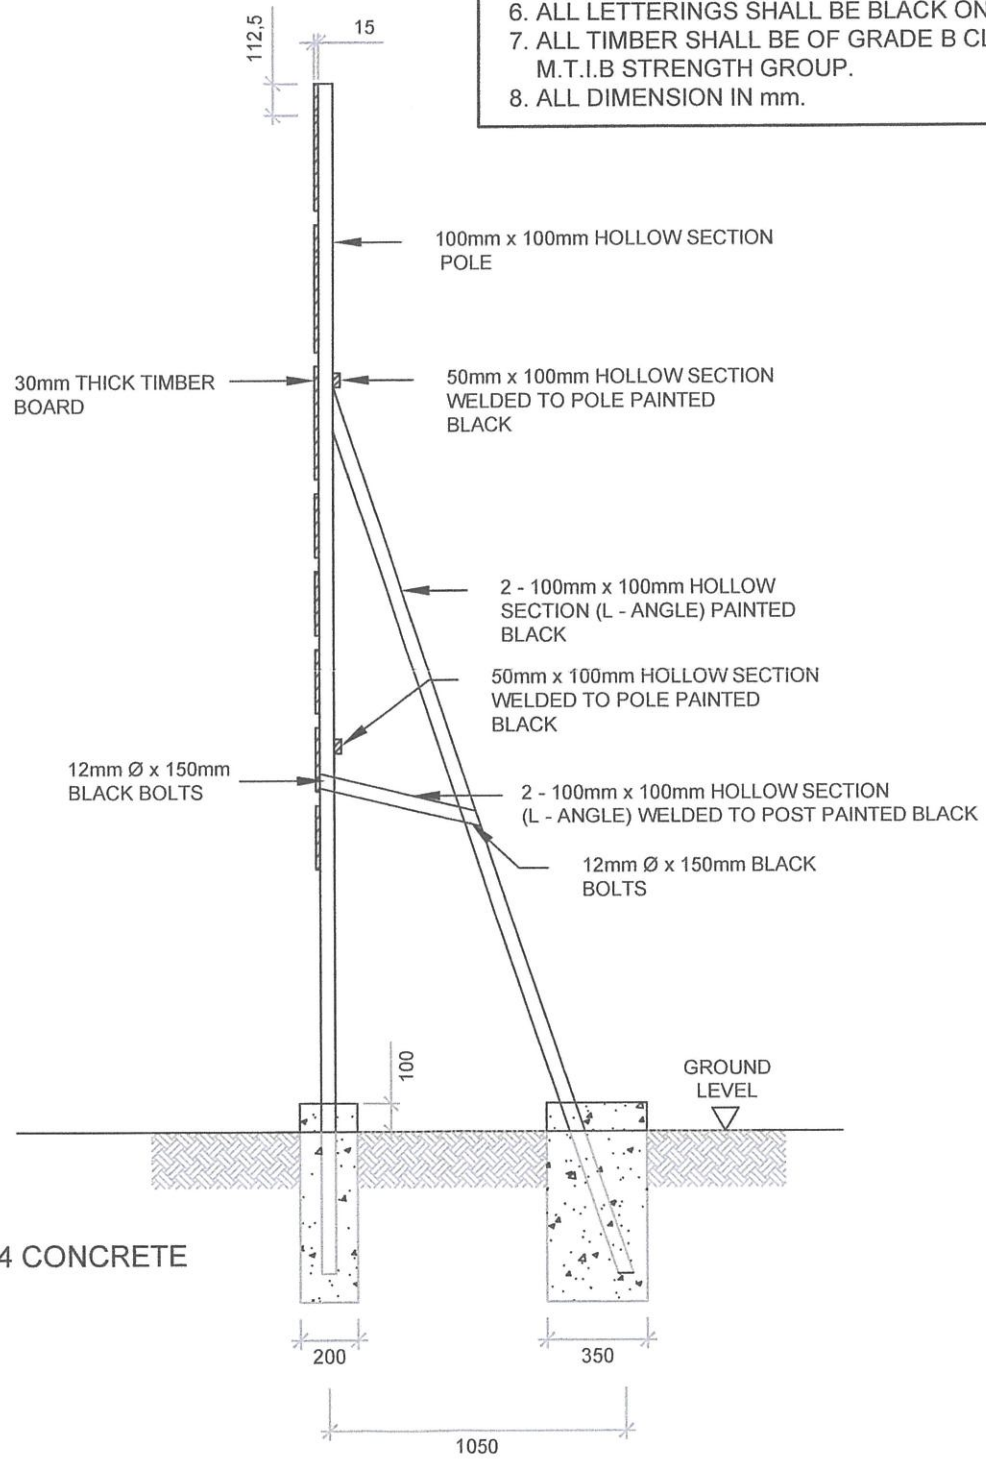

SECTION A - A