

NO. FAIL :
MBSJ.KEJ.400-5/7/625

NOTA :

PROJEK:


KERJA-KERJA MENAIKTARAF DAN MEMBAIKI LALUAN BASIKAL SERTA LAIN-LAIN KERJA BERKAITAN DILRT SUBANG JAYA, JALAN SS 16/1, SUBANG JAYA, SELANGOR DARUL EHSAN

DISEMAK OLEH :

Ts. Kamilawati Binti Ibrahim
Ts. KAMILAWATI BINTI IBRAHIM
PENOLONG PENGARAH
JABATAN KEJURUTERAAN
MAJLIS BANDARAYA SUBANG JAYA

DILULUSKAN OLEH :

Dr. H. Mohd Arifuddin Bin H. Kamari
Dr. H. MOHD ARIFUDDIN BIN H. KAMARI
ENGGINER
JABATAN KEJURUTERAAN
MAJLIS BANDARAYA SUBANG JAYA

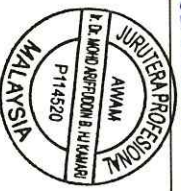

JABATAN KEJURUTERAAN
MAJLIS BANDARAYA SUBANG JAYA,
USJ 5, PERSIARAN PERPADUAN,
47610 SUBANG JAYA,
SELANGOR DARUL EHSAN.

TAJUK :

PERINCIAN 2

DILUKIS OLEH : MOHD ROMANDI BIN MOHD RAZALI


DISEMAK OLEH : TS. KAMILAWATI BINTI IBRAHIM

DILULUSKAN OLEH : Dr. MOHD ARIFUDDIN BIN H. KAMAR


TARIKH : 29 / 05 / 2024

SKALA : N.T.S

NO. LUKISAN : LUK. 17

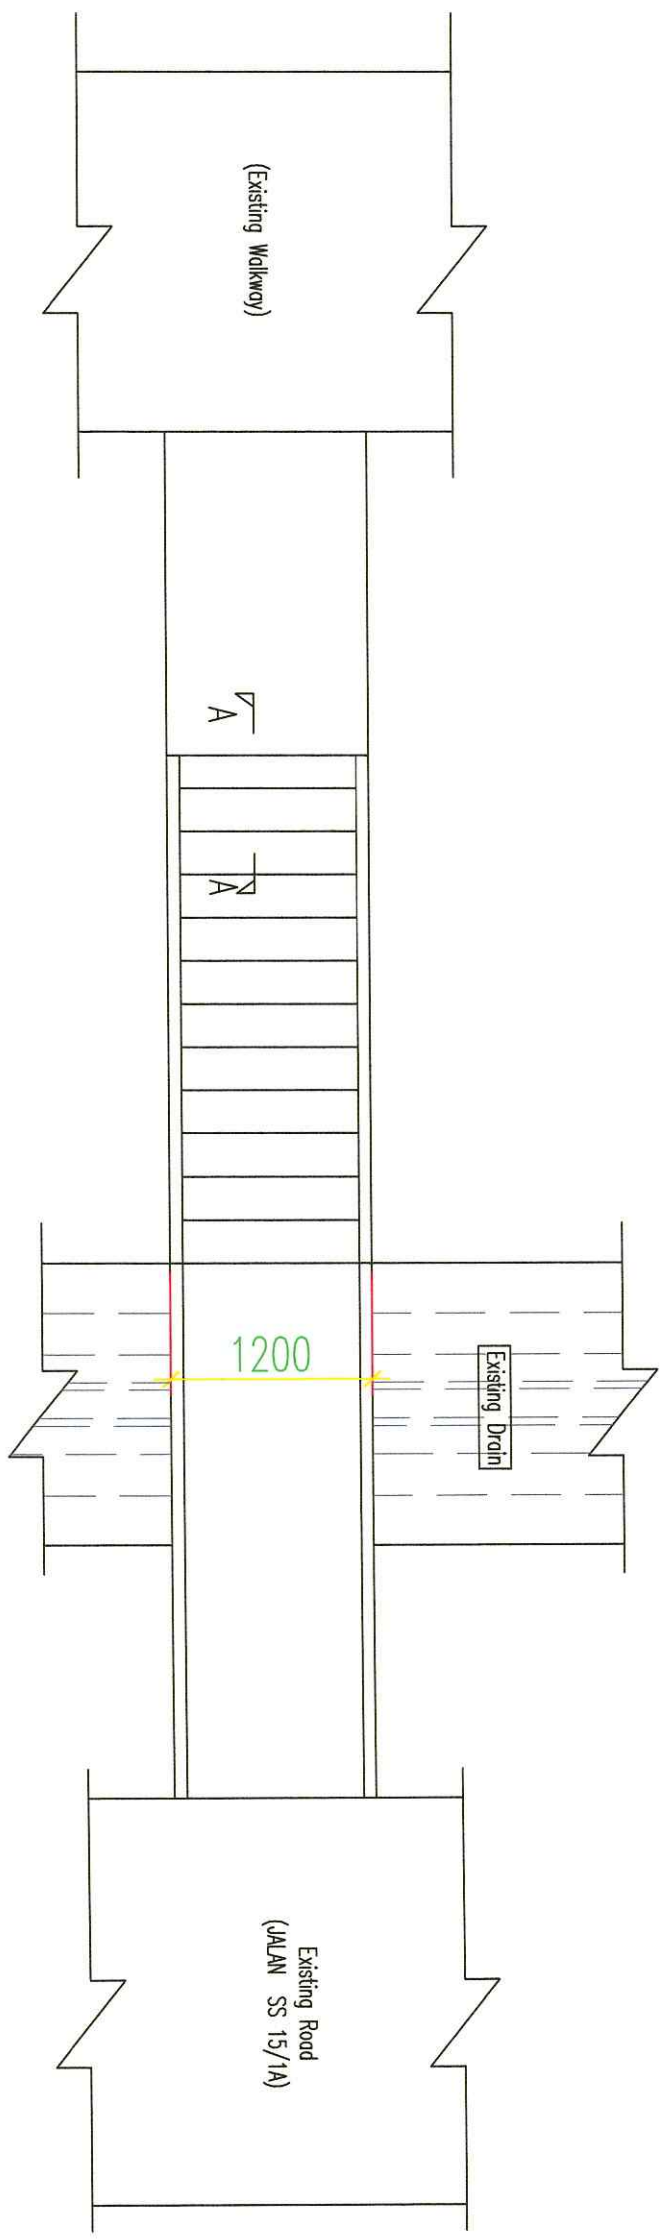

PLAN OFF STAIRCASE (LOCATION 13)

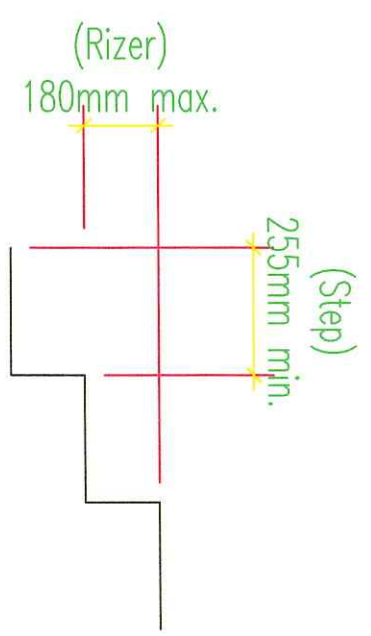

Section A – A

TYPICAL DETAIL HANDRAILING BASE

