





PETUNJUK	
	BC 1200mm x 1200mm
	BC 900mm x 900mm
	U DRAIN 1200mm x 1200mm
	U DRAIN 750mm x 750mm

NO. FAIL : MBSJ KEJ.600-
 NOTA :

PROJEK :
 CADANGAN KERJA-KERJA MENAIKTARAF SISTEM SALIRAN DAN LAIN-LAIN KERJA YANG BERKAITAN DI SEBAHAGIAN JALAN ANGERIK 11, JALAN INDAH 2 DAN PERSIARAN PUCHONG PERDANA, TAMAN PUCHONG PERDANA, PUCHONG, SELANGOR DARUL EHSAN.

DISEMAK OLEH :

 SHAIFULLUDDIN BIN YAHYA
 PENOLONG PENGARAH
 JABATAN KEJURUTERAAN
 MAJLIS BANDARAYA SUBANG JAYA

DILULUSKAN OLEH :

 Ir. Dr. HJ. MOHD ARIFFUDDIN BIN HJ. KAMARI
 PENYARAF
 JABATAN KEJURUTERAAN
 MAJLIS BANDARAYA SUBANG JAYA

PEMILIK :

MBSJ
 JABATAN KEJURUTERAAN
 MAJLIS BANDARAYA SUBANG JAYA
 USJ 5, PERSIARAN PERPADUAN,
 47610 SUBANG JAYA,
 SELANGOR DARUL EHSAN.

TAJUK : PELAN LOKASI

DILUKIS OLEH : MOHD YUSRI ZURAIME

DISEMAK OLEH : SHAIFULLUDDIN BIN YAHYA

DILULUSKAN OLEH: Dr. Ir. MOHD ARIFFUDDIN BIN KAMARI

TARIKH : 22/10/2024

SKALA : NTS

NO. LUKISAN : ANGERIK- LUK.01

NOTA :

PROJEK :

CADANGAN KERJA-KERJA MENAIKTARAF SISTEM SALIRAN DAN LAIN-LAIN KERJA YANG BERKAITAN DI SEBAHAGIAN JALAN ANGERIK 11, JALAN INDAH 2 DAN PERSIARAN PUCHONG PERDANA, TAMAN PUCHONG PERDANA, PUCHONG, SELANGOR DARUL EHSAN.

DISEMAK OLEH :

Shaifulludin Bin Yahya
 SHAIFULLUDDIN BIN YAHYA
 PENOLONG PENGARAH
 JABATAN KEJURUTERAAN
 MAJLIS BANDARAYA SUBANG JAYA

DILULUSKAN OLEH :

Ir. Dr. Mohd Ariffuddin Bin H.L. Kamari
 Ir. Dr. MOHD ARIFFUDDIN BIN H.L. KAMARI
 PENGARAH
 JABATAN KEJURUTERAAN
 MAJLIS BANDARAYA SUBANG JAYA

PEMILIK :



MBSJ
 JABATAN KEJURUTERAAN
 MAJLIS BANDARAYA SUBANG JAYA
 USJ 5, PERSIARAN PERPADUAN,
 47610 SUBANG JAYA,
 SELANGOR DARUL EHSAN.

TAJUK :

PELAN PEINCIAN

DILUKIS OLEH :

MOHD YUSRI ZURAIME

DISEMAK OLEH :

SHAIFULLUDDIN BIN YAHYA

DILULUSKAN OLEH :

Dr. Ir. MOHD ARIFFUDDIN BIN KAMARI

TARIKH :



22/10/2024

SKALA :

NTS

NO.LUKISAN :

ANGGERIK LUK.02

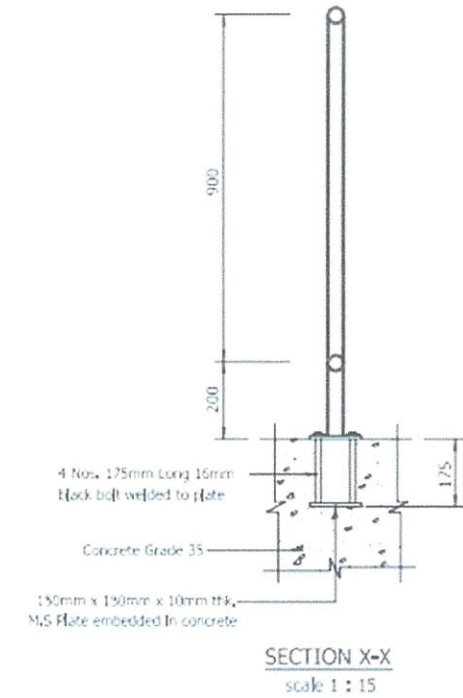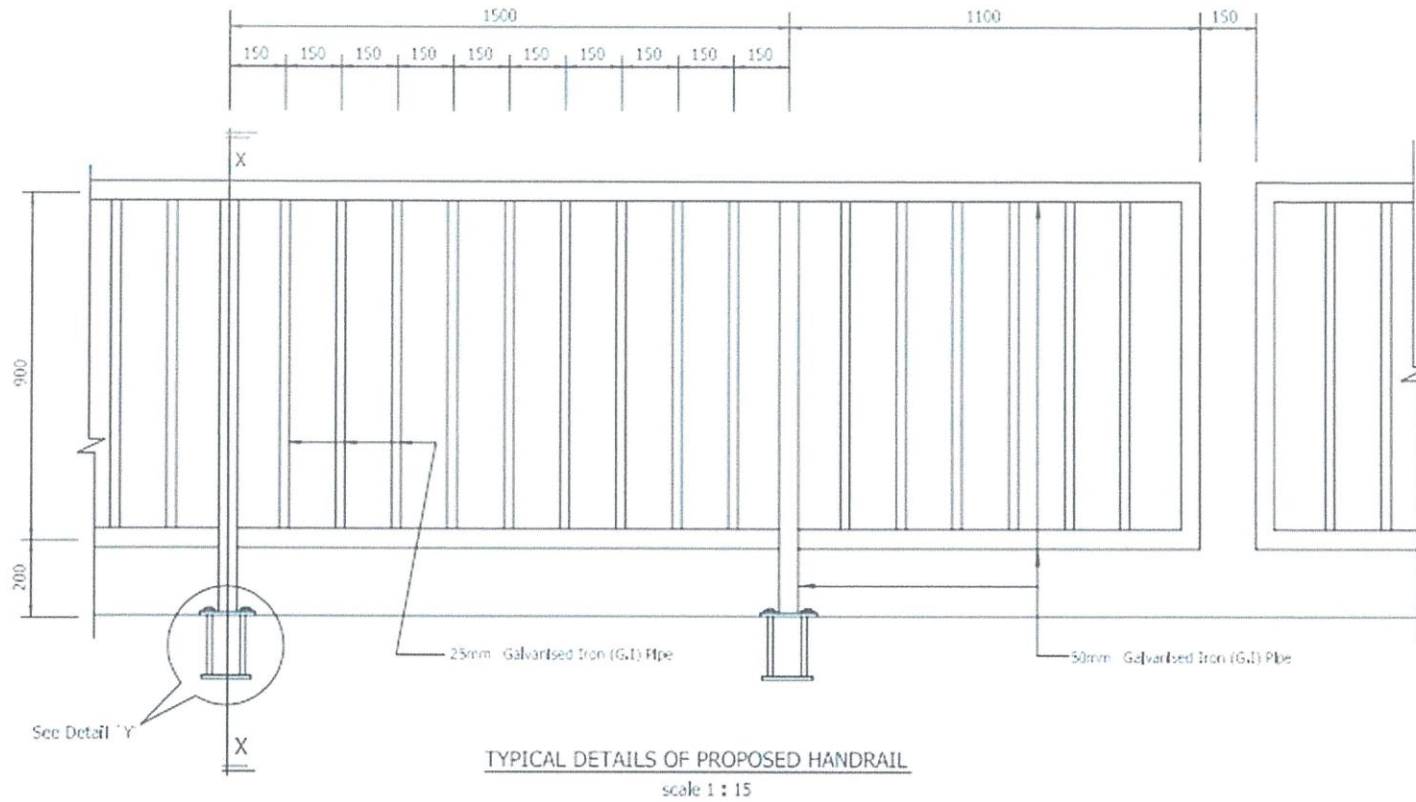

Notes :

1. The exact location of handrail shall be decided by the S.O.
2. Handrails shall be Prefabricated Galvanised Iron (G.I) Pipe, installed and painted to colors as directed by the S.O.
3. All welding shall be continuous fillet weld.
4. All dimensions are in millimetres Unless Otherwise Stated.
5. All works shall be carried out in accordance with details specifications or as directed by the S.O.

