

PEMILIK :



**MAJLIS BANDARAYA
SUBANG JAYA,**
USJ 5,
PERSIARAN PERPADUAN,
47610 SUBANG JAYA,
SELANGOR DARUL EHSAN.

NAMA PROJEK :

KERJA-KERJA
MEMBEKAL DAN MEMASANG
PANEL AKUSTIK DAN SISTEM AUDIO,
DI DEWAN SERBAGUNA KOMPLEKS 3K
SS13 SUBANG JAYA, UNTUK
JABATAN PEMBANGUNAN MASYARAKAT,
MAJLIS BANDARAYA SUBANG JAYA

-PELAN LANTAI-
-PELAN PANDANGAN 'A'-

DILUKIS OLEH :
MOHD IZWAN BIN AZIZ

DISEMAK OLEH :
MUHAMMAD HAZIQ BIN ABDUL AZIZ


DISAHKAN OLEH :
NOR AZMI BIN HAJI MOHD ROSLI

DILULUSKAN OLEH :
YBhg. Dato' Haji Rumaizi Bin Baharin @ Md Daud

TARIKH : SEPTEMBER 2026

SKALA : 1 : 150

NO.LUKISAN : 01

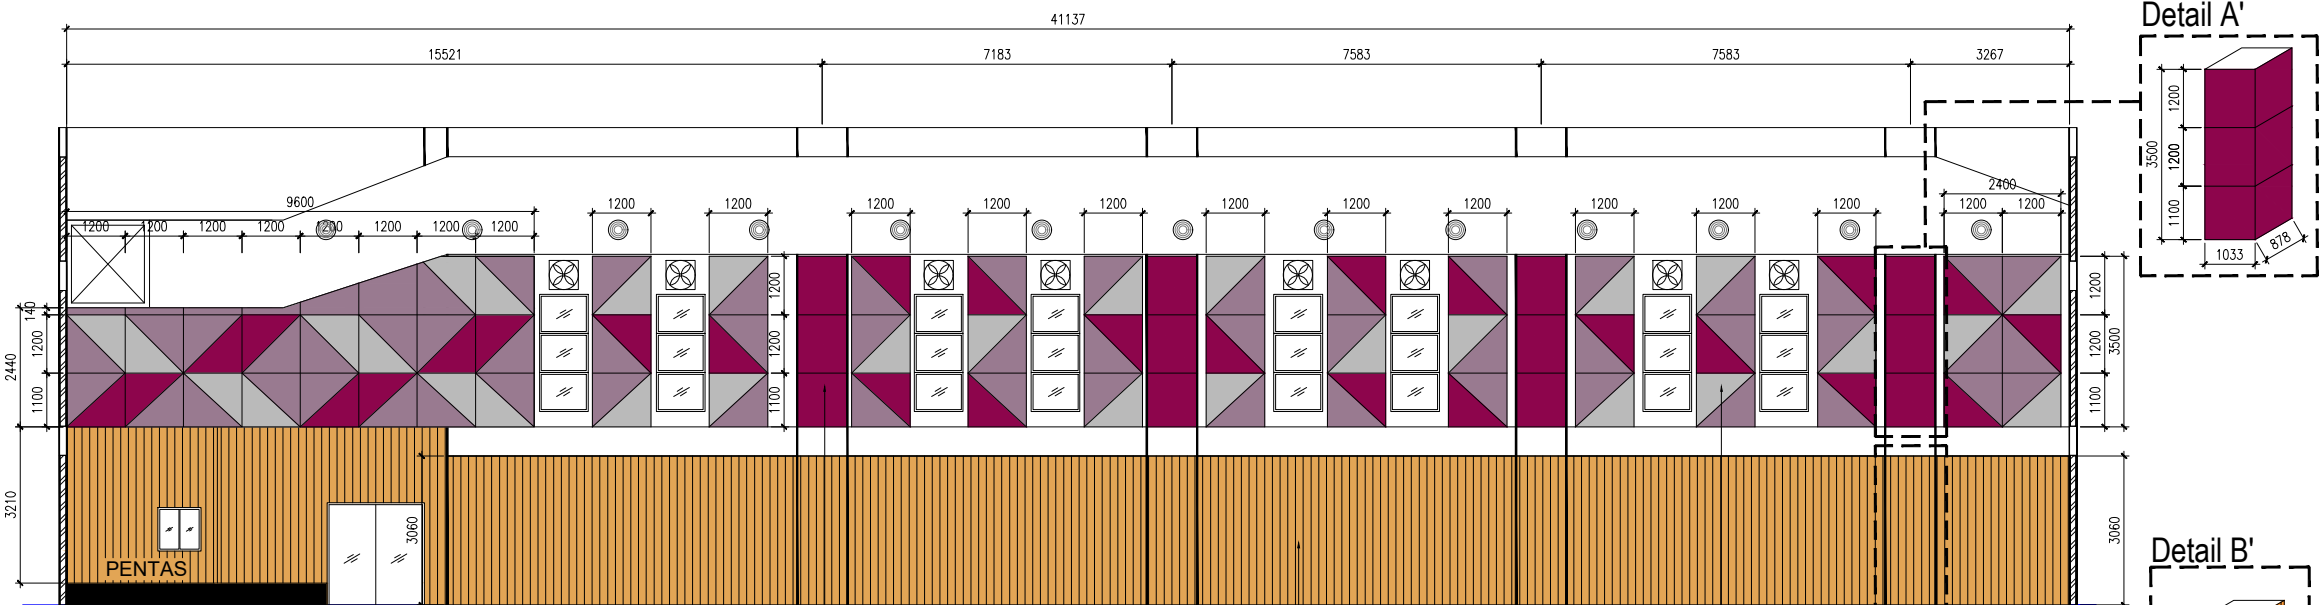

PELAN PANDANGAN 'A'
SKALA 1 : 150

M & E /SOUND SYSTEM LEGEND


SYMBOL	SPECIFICATION	NOS
	POWERPOINT	4 unit
	XLR SOKET	4 unit
	SPEAKER	4 unit
	WALL MOUNTED SPEAKER	4 unit

20mm thk. 'Soundsorb' Acoustic Wall Panel with Fabric Finishes

15mm thk. MDF Board

20mm thk. 'Soundsorb' Acoustic Wall Panel with Fabric Finishes

CRIMSON STONE GRAY BURGUNDY CHESTNUT

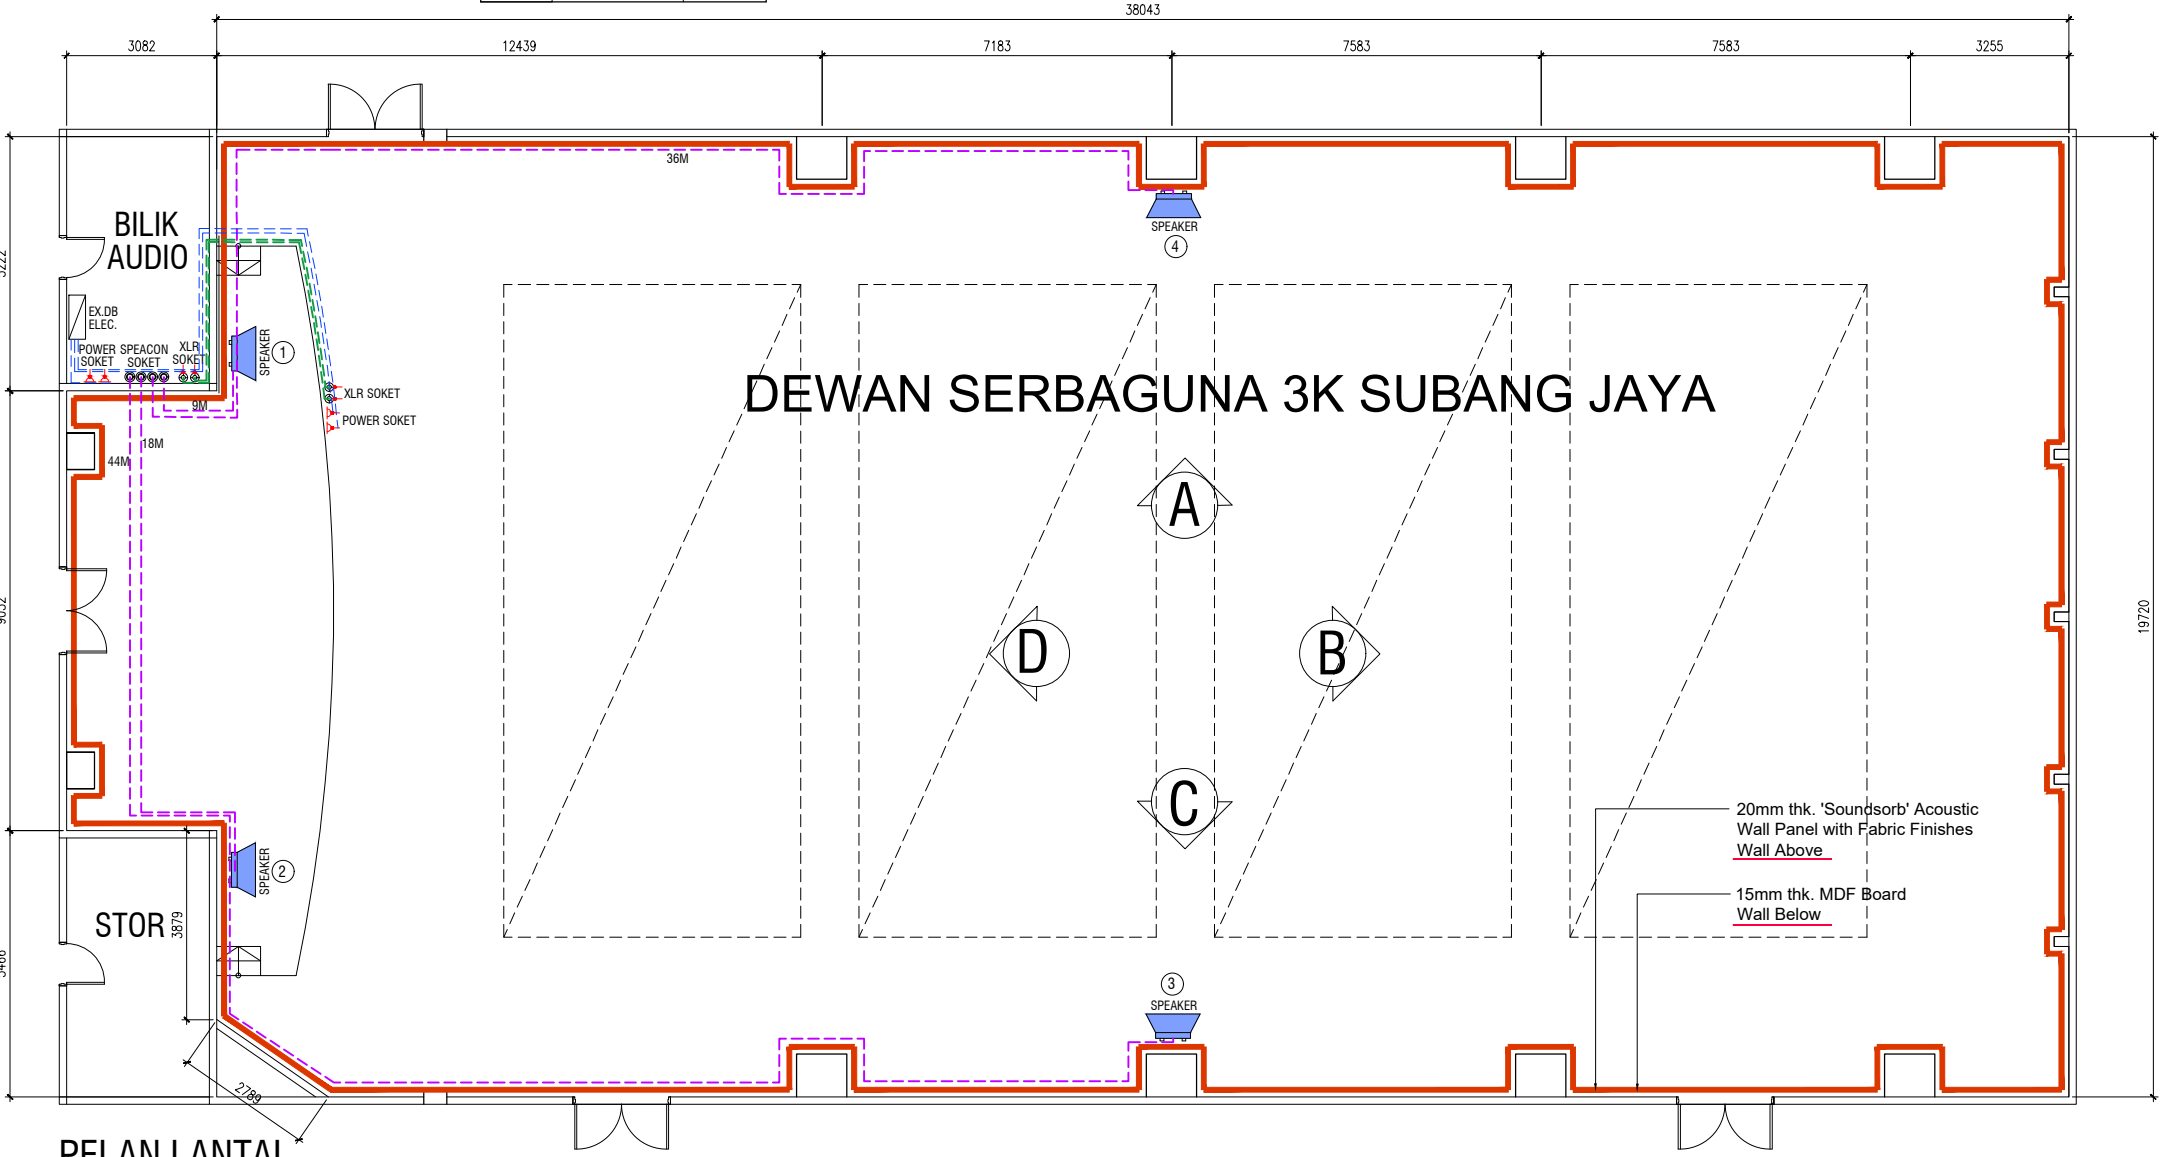

PELAN LANTAI
SKALA 1 : 150