

NO. FAIL :  
MBSJ.KEJ.400 - 5 / 7 / 630

NOTA :

PROJEK:

KERJA - KERJA MENAIKTARAF  
LALUAN ' JOGGING TRACK' DAN  
LAIN - LAIN KERJA YANG BERKAITAN  
DI SEBAHAGIAN TAMAN AWAM  
BANDAR PUTRA PERMAI, SERI  
KEMBANGAN UNTUK MBSJ  
SELANGOR DARUL EHSAN.

DISEMAK OLEH:

**ROSTAM BIN SALLEH**  
PENOLONG PENG-  
JABATAN KEJURUTERAAN

**MALIS BANDARAYA**  
DILULUSKAN OLEH

**Ir. Dr. HJ. MOHD ARIFFUDDIN BIN HJ. KAMARI**  
PENGARAH  
JABATAN KEJURUTERAAN

**MALIS BANDARAYA SUBANG JAYA**

**JABATAN KEJURUTERAAN**

**SELANGOR DARUL EHSAN**

**MAJLIS BANDARAYA SUBANG JAYA**

**JABATAN KEJURUTERAAN**

**MAJLIS BANDARAYA SUBANG JAYA**

**USJ 5, PERSIARAN PERPADUAN,**

**47610 SUBANG JAYA,**

**SELANGOR DARUL EHSAN.**

TAJUK:

**PELAN LOKASI**

DILUKIS OLEH : MOHD AMRAN BIN HUSIN

DISEMAK OLEH : EN. ROSTAM BIN SALLEH

DILULUSKAN OLEH : Ir. Dr. MOHD ARIFFUDDIN BIN KAMARI

TARIKH : 27 / 05 / 2024

SKALA : TIDAK BERSKALA

NO. LUKISAN : LUK. 1(b)



NO. FAIL :  
MBSJ.KEJ.400 - 5 / 7 / 630

NOTA :

PROJEK:

KERJA - KERJA MENAIKTARAF  
LALUAN ' JOGGING TRACK' DAN  
LAIN - LAIN KERJA YANG BERKAITAN  
DI SEBAHAGIAN TAMAN AWAM  
BANDAR PUTRA PERMAI, SERI  
KEMBANGAN UNTUK MBSJ  
SELANGOR DARUL EHSAN.

DISEMAK OLEH:

**ROSTAM BIN SALLEH**  
PENOLONG PENGARAH: KAMAN  
JABATAN KEJURUTERAAN  
MAYALIS BANDARAYA SUBANG JAYA

DILULUSKAN OLEH:

**Dr. MOHD ARIFFUDDIN BIN HJ. KAMARI**  
PENGARAH  
JABATAN KEJURUTERAAN  
MAYALIS BANDARAYA SUBANG JAYA

PEMILIK:

**MBSJ**  
MAYALIS BANDARAYA SUBANG JAYA  
USJ 5, PERSIARAN PERPADUAN,  
47610 SUBANG JAYA,  
SELANGOR DARUL EHSAN.

**JURUTERA PROFESIONAL**  
AWAM  
Dr. MOHD ARIFFUDDIN BIN HJ. KAMARI  
PT114520  
JABATAN KEJURUTERAAN  
MAYALIS BANDARAYA SUBANG JAYA

TAJUK:

### PELAN LOKASI

- DILUKIS OLEH : MOHD AMRAN BIN HUSIN
- DISEMAK OLEH : EN. ROSTAM BIN SALLEH
- DILULUSKAN OLEH : Ir. Dr. MOHD ARIFFUDDIN BIN KAMAR
- TARIKH : 27 / 05 / 2024
- SKALA : TIDAK BERSKALA
- NO. LUKISAN : LUK. 1(a)



NO. FAIL :  
MBSJ.KEJ.400 - 5 / 7 / 630

NOTA :

PROJEK:

KERJA - KERJA MENAIK TARAF  
LALUAN ' JOGGING TRACK ' DAN  
LAIN - LAIN KERJA YANG BERKAITAN  
DI SEBAHAGIAN TAMAN AWAM  
BANDAR PUTRA PERMAI, SERI  
KEMBANGAN UNTUK MBSJ  
SELANGOR DARUL EHSAN.

DISEMAK OLEH: **ROSTAM BIN SALLEH**  
PENOLONG PENGARAH KANAN  
JABATAN KEJURUTERAAN  
MAJLIS BANDARAYA SUBANG JAYA

DILULUSKAN OLEH:

**Dr. Hc. MOHD ARIFFUDDIN BIN Hc. KAMARI**  
PENGARAH  
JABATAN KEJURUTERAAN  
MAJLIS BANDARAYA SUBANG JAYA



**MBSJ**  
JABATAN KEJURUTERAAN  
MAJLIS BANDARAYA SUBANG JAYA  
USJ 5, PERSIARAN PERPADUAN,  
47610 SUBANG JAYA,  
SELANGOR DARUL EHSAN.

TAJUK:

**'SECTION B - B'  
&  
'CROSS SECTION'**

DILUKIS OLEH : MOHD AMRAN BIN HUSIN


DISEMAK OLEH : EN. ROSTAM BIN SALLEH

DILULUSKAN OLEH: Ir. Dr. MOHD ARIFFUDDIN BIN KAMAR

TARIKH : 27 / 05 / 2024


SKALA : SEPerti DIPAPARKAN

NO. LUKISAN : LUK. 3

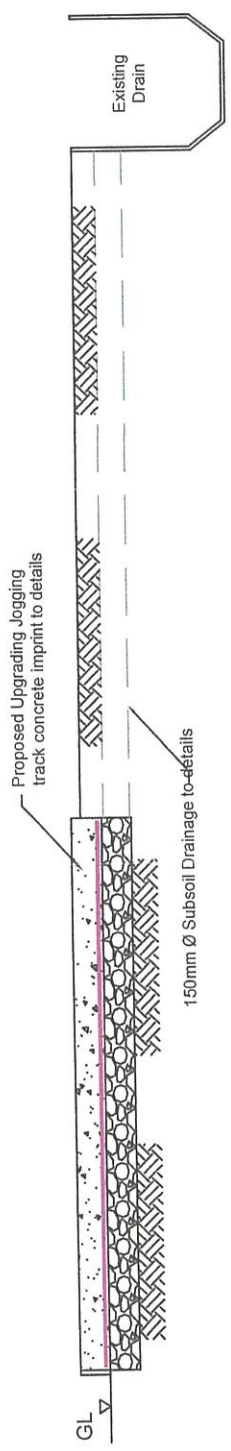

### CROSS SECTION

SCALE 1 : 25

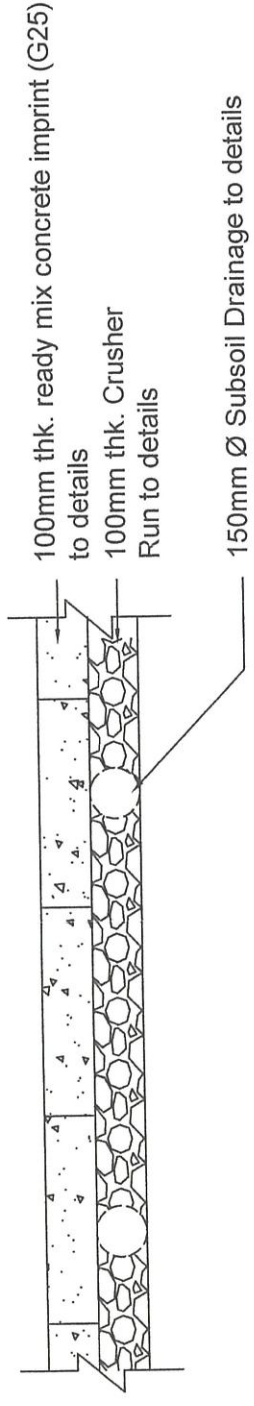

### SECTION B - B

SCALE 1 : 15

NO. FAIL :  
MBSJ.KEJ.400 - 5 / 7 / 630

NOTA :

PROJEK :

KERJA - KERJA MENAIK TARAF  
LALUAN ' JOGGING TRACK ' DAN  
LAIN - LAIN KERJA YANG BERKAITAN  
DI SEBAHAGIAN TAMAN AWAM  
BANDAR PUTRA PERMAI, SERI  
KEMBANGAN UNTUK MBSJ  
SELANGOR DARUL EHSAN.

DISEMAK OLEH :

**ROSTAM BIN SALLEH**  
PENOLONG PENGARAH KANAN  
JABATAN KEJURUTERAAN  
MAJLIS BANDARAYA SUBANG JAYA

DILULUSKAN OLEH :

**Ir. Dr. HJ. MOHD ARIFFUDDIN BIN HJ. KAWARI**  
PENGARAH  
JABATAN KEJURUTERAAN  
MAJLIS BANDARAYA SUBANG JAYA

MEMILIKI :



**JABATAN KEJURUTERAAN**  
MAJLIS BANDARAYA SUBANG JAYA,  
USJ 5, PERSIARAN PERPADUAN,  
47610 SUBANG JAYA,  
SELANGOR DARUL EHSAN.

TAJUUK :

**'PLAN LAYOUT'  
&  
'SECTION'**

DILUKIS OLEH : MOHD AMIRAN BIN HUSIN


DISEMAK OLEH : EN. ROSTAM BIN SALLEH

DILULUSKAN OLEH : Ir. Dr. MOHD ARIFFUDDIN BIN KAWARI

TARIKH : 27 / 05 / 2024


SKALA : SEPERTI DIPAPARKAN

NO. LUKISAN : LUK. 2

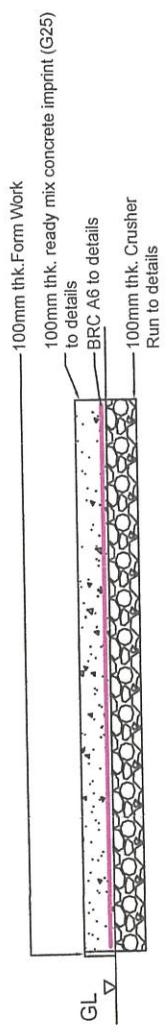


**SECTION A - A (NEW CONCRETE IMPRINT)**

SCALE 1 : 25

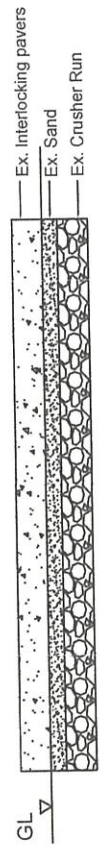

**EXISTING TRACK JOGGING (INTERLOCKING PAVERS)**

SCALE 1 : 25

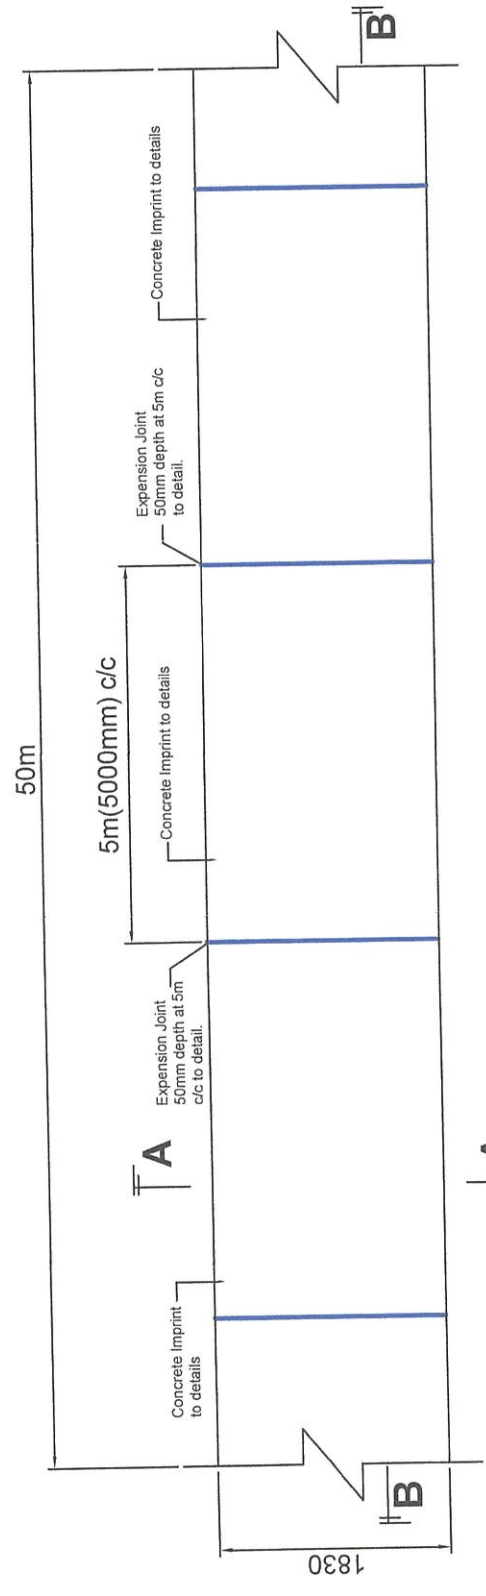

**CONCRETE IMPRINT LAYOUT PLAN**

SCALE 1 : 60

NO. FAIL :  
MBSJ.KEJ.400 - 5 / 7 / 630

NOTA :

PROJEK:  
KERJA - KERJA MENAIKTARAF  
LALUAN ' JOGGING TRACK' DAN  
LAIN - LAIN KERJA YANG BERKAITAN  
DI SEBAHAGIAN TAMAN AWAM  
BANDAR PUTRA PERMAI, SERI  
KEMBANGAN UNTUK MBSJ  
SELANGOR DARUL EHSAN.

DISEMAK OLEH :  
**ROSTAM BIN SALLEH**  
PENOLONG PENGARAH KANAN  
JABATAN KEJURUTERAAN  
MAMALIS BANDARAYA SUBANG JAYA

DIJULUSKAN OLEH :  
**Ir. Dr. MOHD ARIFFUDIN BIN HJ. KAMARI**  
PENGARAH  
JABATAN KEJURUTERAAN  
MAMALIS BANDARAYA SUBANG JAYA



JABATAN KEJURUTERAAN  
MAMALIS BANDARAYA SUBANG JAYA  
USJ 5, PERSIARAN PERPADUAN,  
47610 SUBANG JAYA,  
SELANGOR DARUL EHSAN.

TAJUK :

**PAPAN TANDA  
PROJEK**

DILUKIS OLEH : MOHD AMRAN BIN HUSIN

DISEMAK OLEH : EN. ROSTAM BIN SALLEH

DILULUSKAN OLEH : Ir. Dr. MOHD ARIFFUDIN BIN KAMARI


TARIKH : 27 / 05 / 2024

SKALA : SEPERTI DIPAPARKAN

NO. LUKISAN : LUK. 4

**NOTES :**

1. WIDTH OF SIGNBOARD SHALL BE FIXED AT 3500mm.
2. HEIGHT OF TOP PIECE CARRYING THE LOGO AND NAME OF DEPARTMENT SHALL BE FIXED AT 900mm.
3. HEIGHTS OF OTHER BOARDS SHALL BE MODIFIED AS NECESSARY.
4. BOARD NOT APPLICABLE SHALL BE OMITTED.
5. SHAPE AND COLOUR SCHEME OF LOGO SHALL BE SUBJECT TO S.O.S APPROVAL.
6. ALL LETTERINGS SHALL BE BLACK ON WHITE BACKGROUND.
7. ALL TIMBER SHALL BE OF GRADE B CLASSIFICATION M.T.I.B STRENGTH GROUP.
8. ALL DIMENSION IN mm.

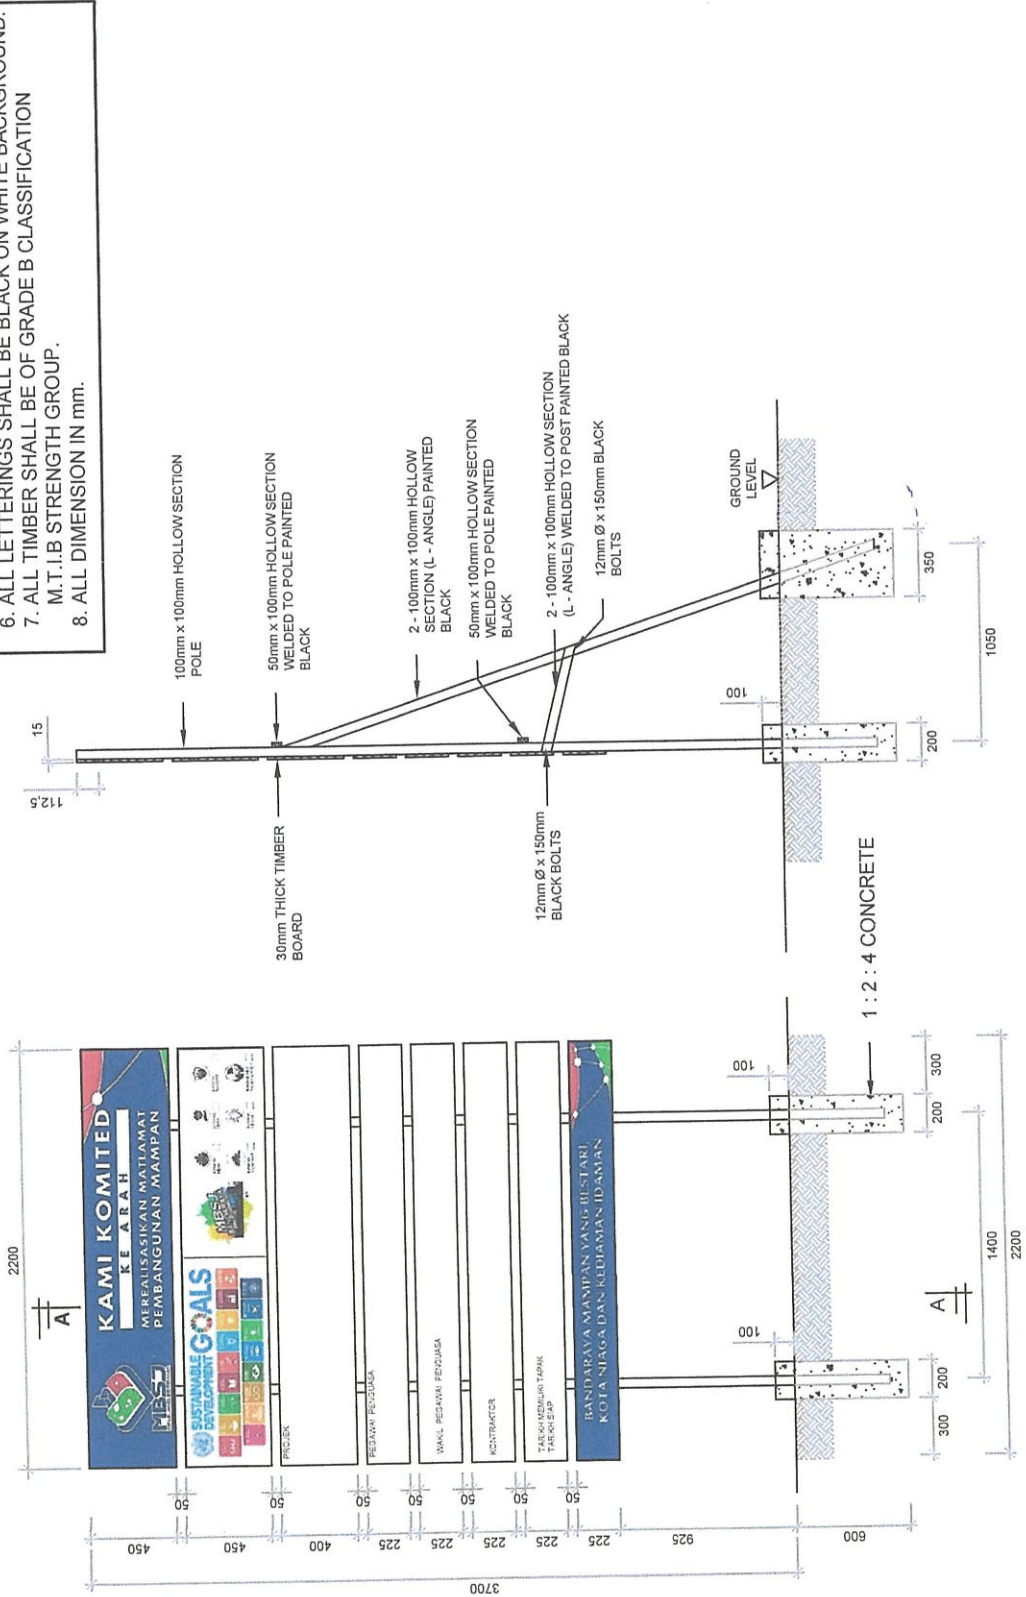

**SECTION A - A**

**PROJECT SIGNBOARD**

NO. FAIL :  
MBSJ.KEJ.400 - 5 / 7 / 630

NOTA :

PROJEK:

KERJA - KERJA MENAIKTARAF  
LALUAN ' JOGGING TRACK ' DAN  
LAIN - LAIN KERJA YANG BERKAITAN  
DI SEBAHAGIAN TAMAN AWAM  
BANDAR PUTRA PERMAI, SERI  
KEMBANGAN UNTUK MBSJ  
SELANGOR DARUL EHSAN.

DISEMAK OLEH: **ROSTAM BIN SALLEH**  
PENOLONG PENGARAH KANAN  
JABATAN KEJURUTERAAN  
MAJLIS BANDARAYA SUBANG JAYA

DILULUSKAN OLEH:  
**Ir. D. HJ. MOHD ARIFFUDDIN BIN HJ. KAMARI**  
PENGARAH  
JABATAN KEJURUTERAAN  
MAJLIS BANDARAYA SUBANG JAYA



JABATAN KEJURUTERAAN  
MAJLIS BANDARAYA SUBANG JAYA  
USJ 5, PERSIARAN PERPADUAN,  
47610 SUBANG JAYA,  
SELANGOR DARUL EHSAN.

TAJUK:

### PAGAR G. I

DILUKIS OLEH : MOHD AMRAN BIN HUSIN


DISEMAK OLEH : EN. ROSTAM BIN SALLEH

DILULUSKAN OLEH : Ir. Dr. MOHD ARIFFUDDIN BIN KAMARI

TARIKH : 27 / 05 / 2024

SKALA : SEPERTI DIPAPARKAN


NO. LUKISAN : LUK. 4

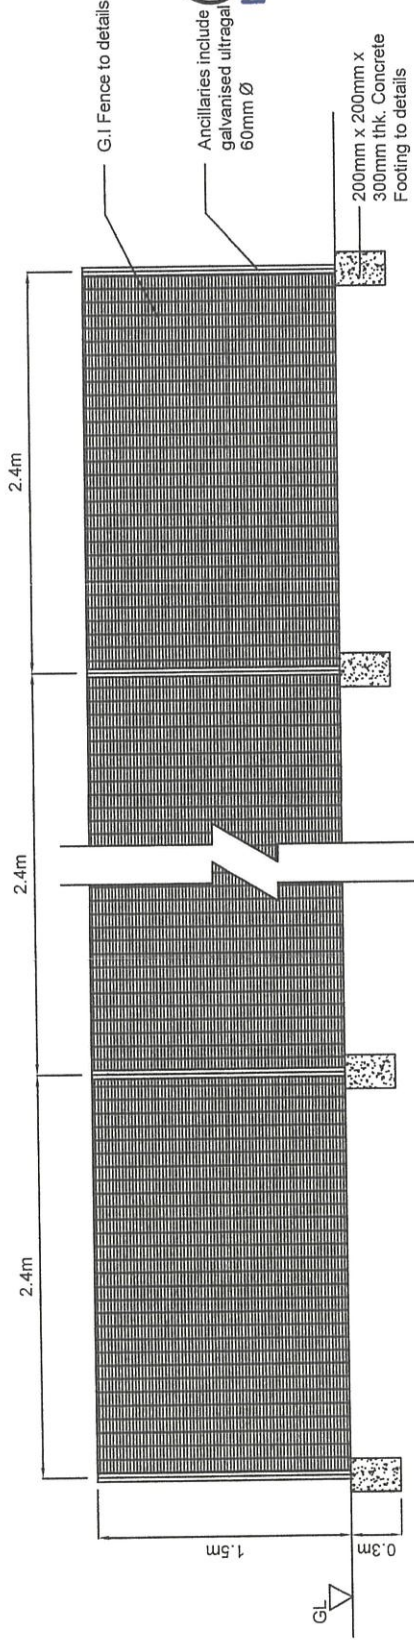

**FENCE VIEW**




LOKASI TAMAN AWAM BPP 3/7

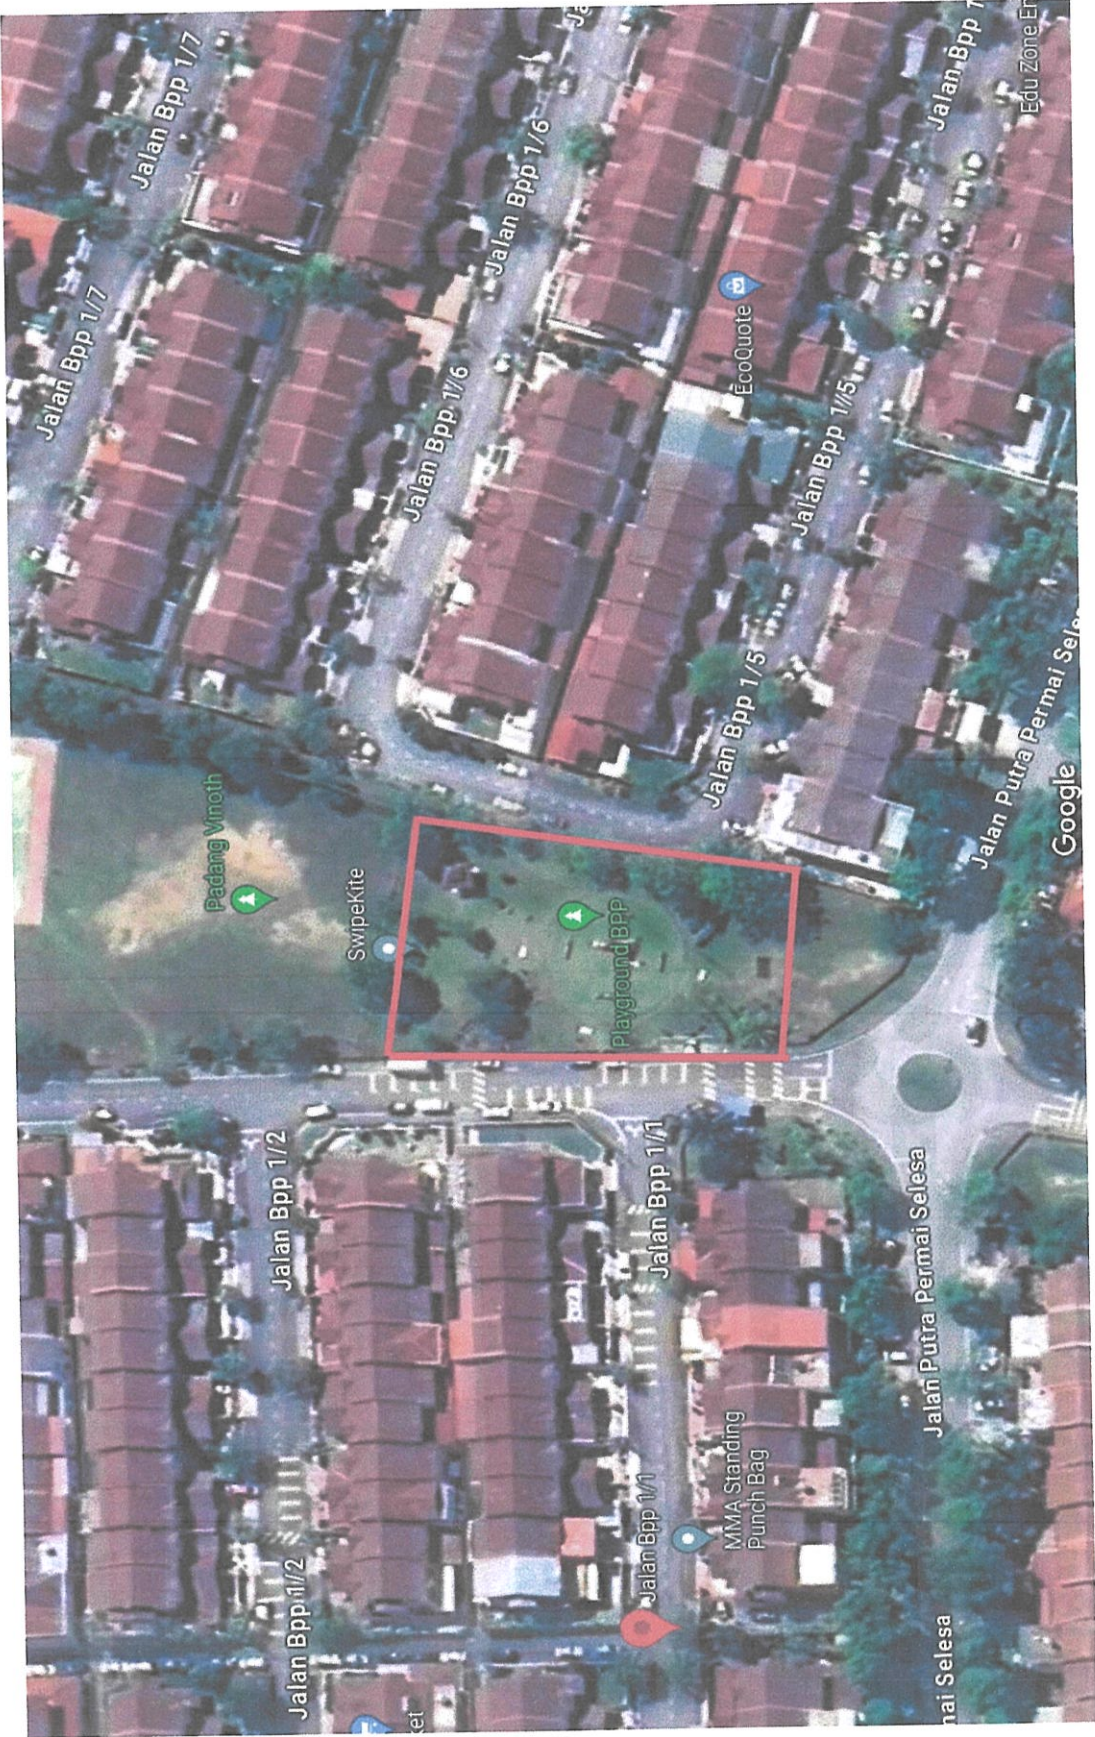

LOKASI DI TAMAN AWAM BPP 1/1



# Dokumen Meja Terkawal

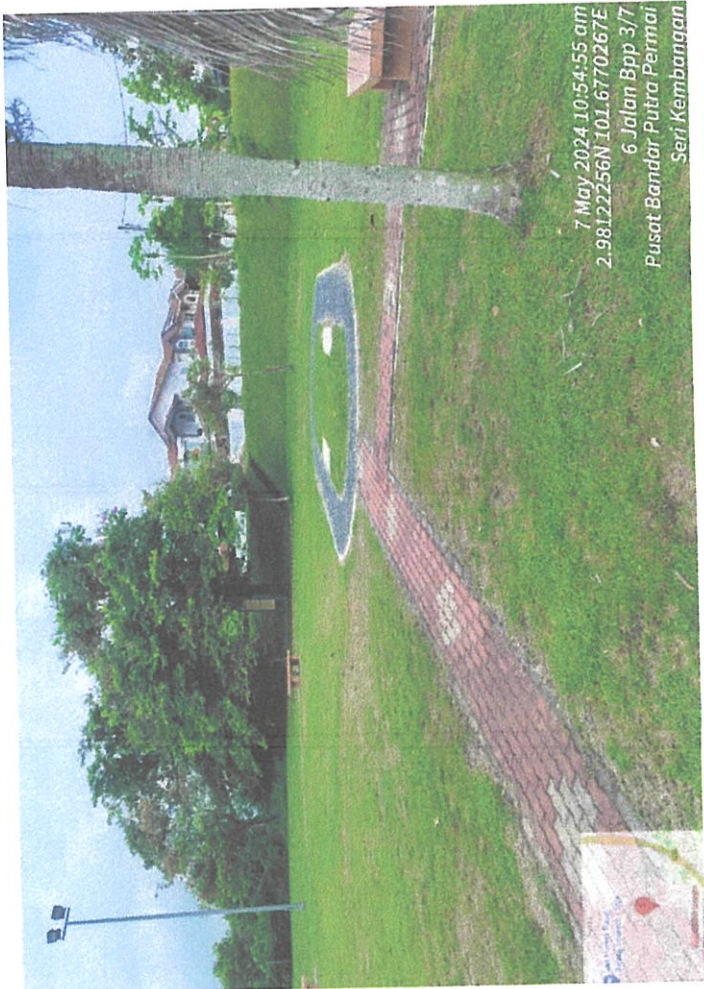

# Dokumen Meja Terkawal



# Dokumen Meja Terkawal

