


AUDITORIUM 2

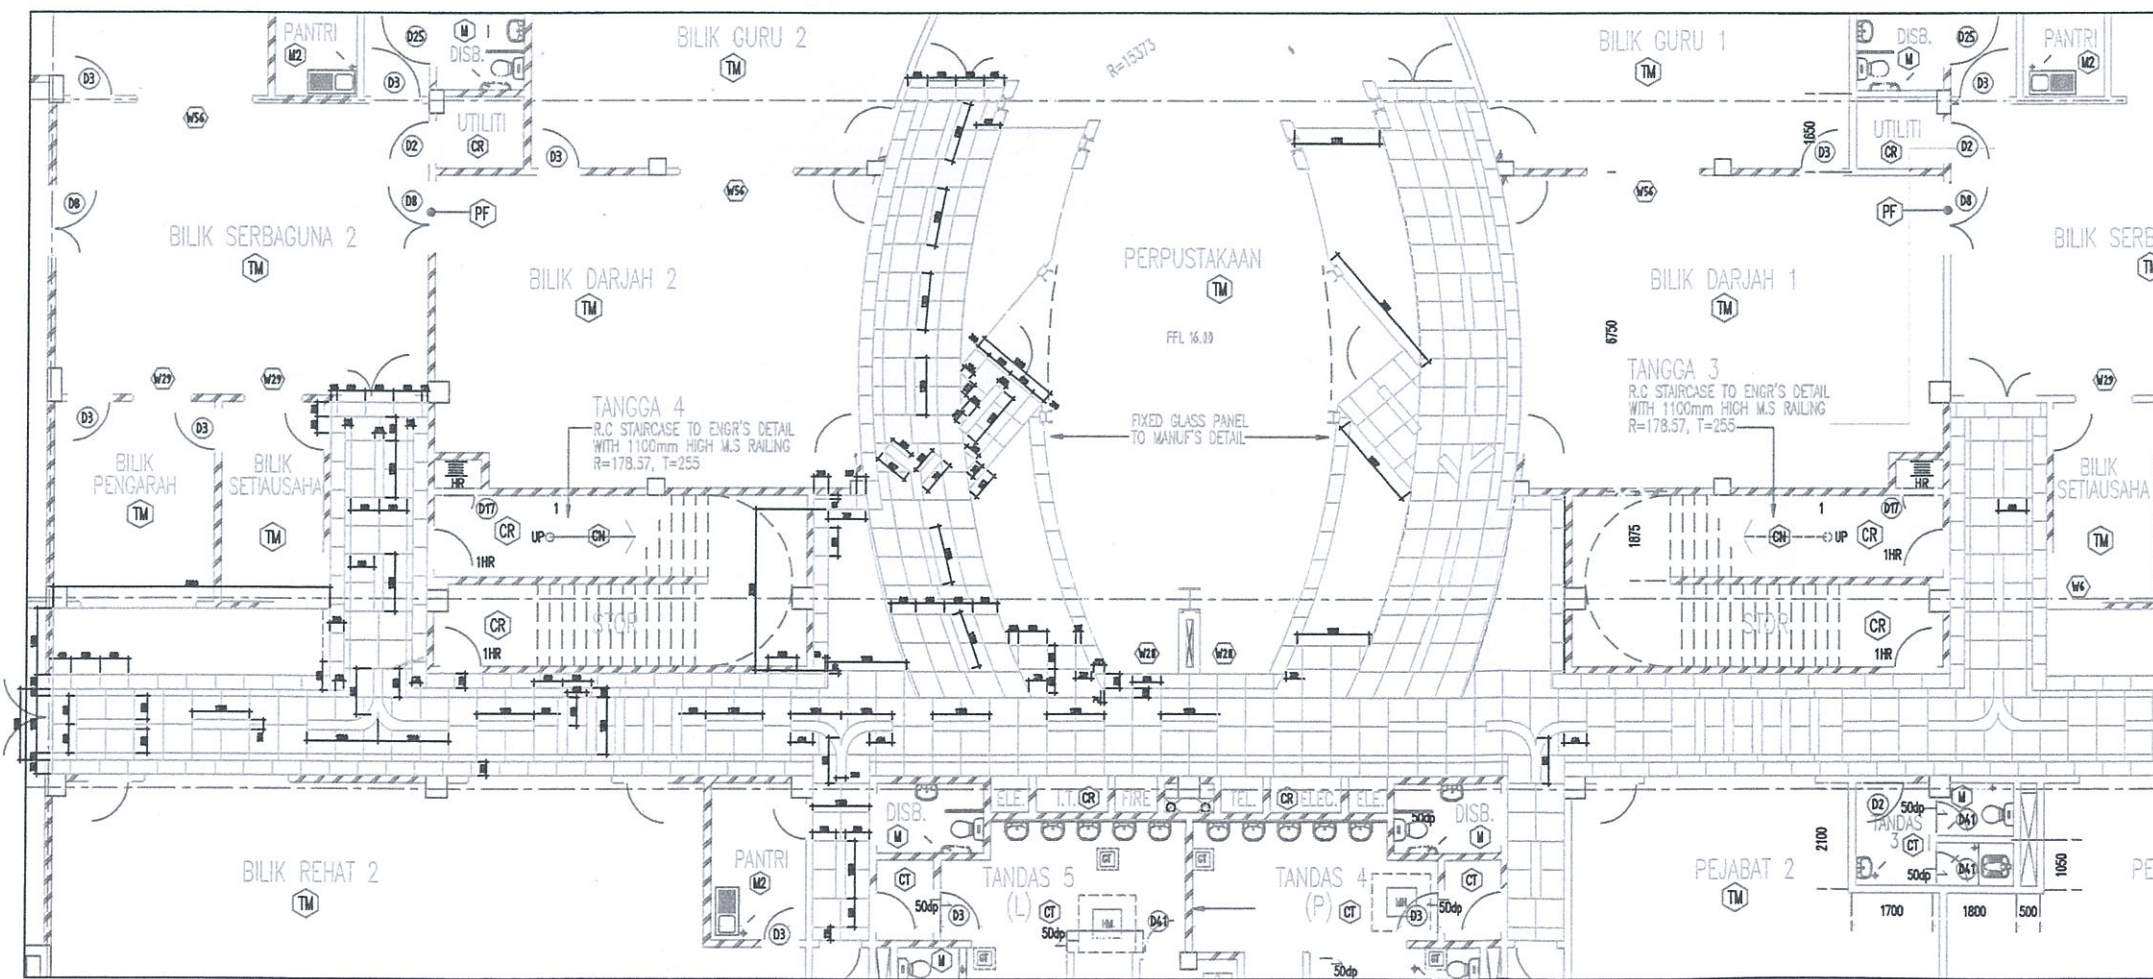

PELAN TINGKAT ARAS BAWAH