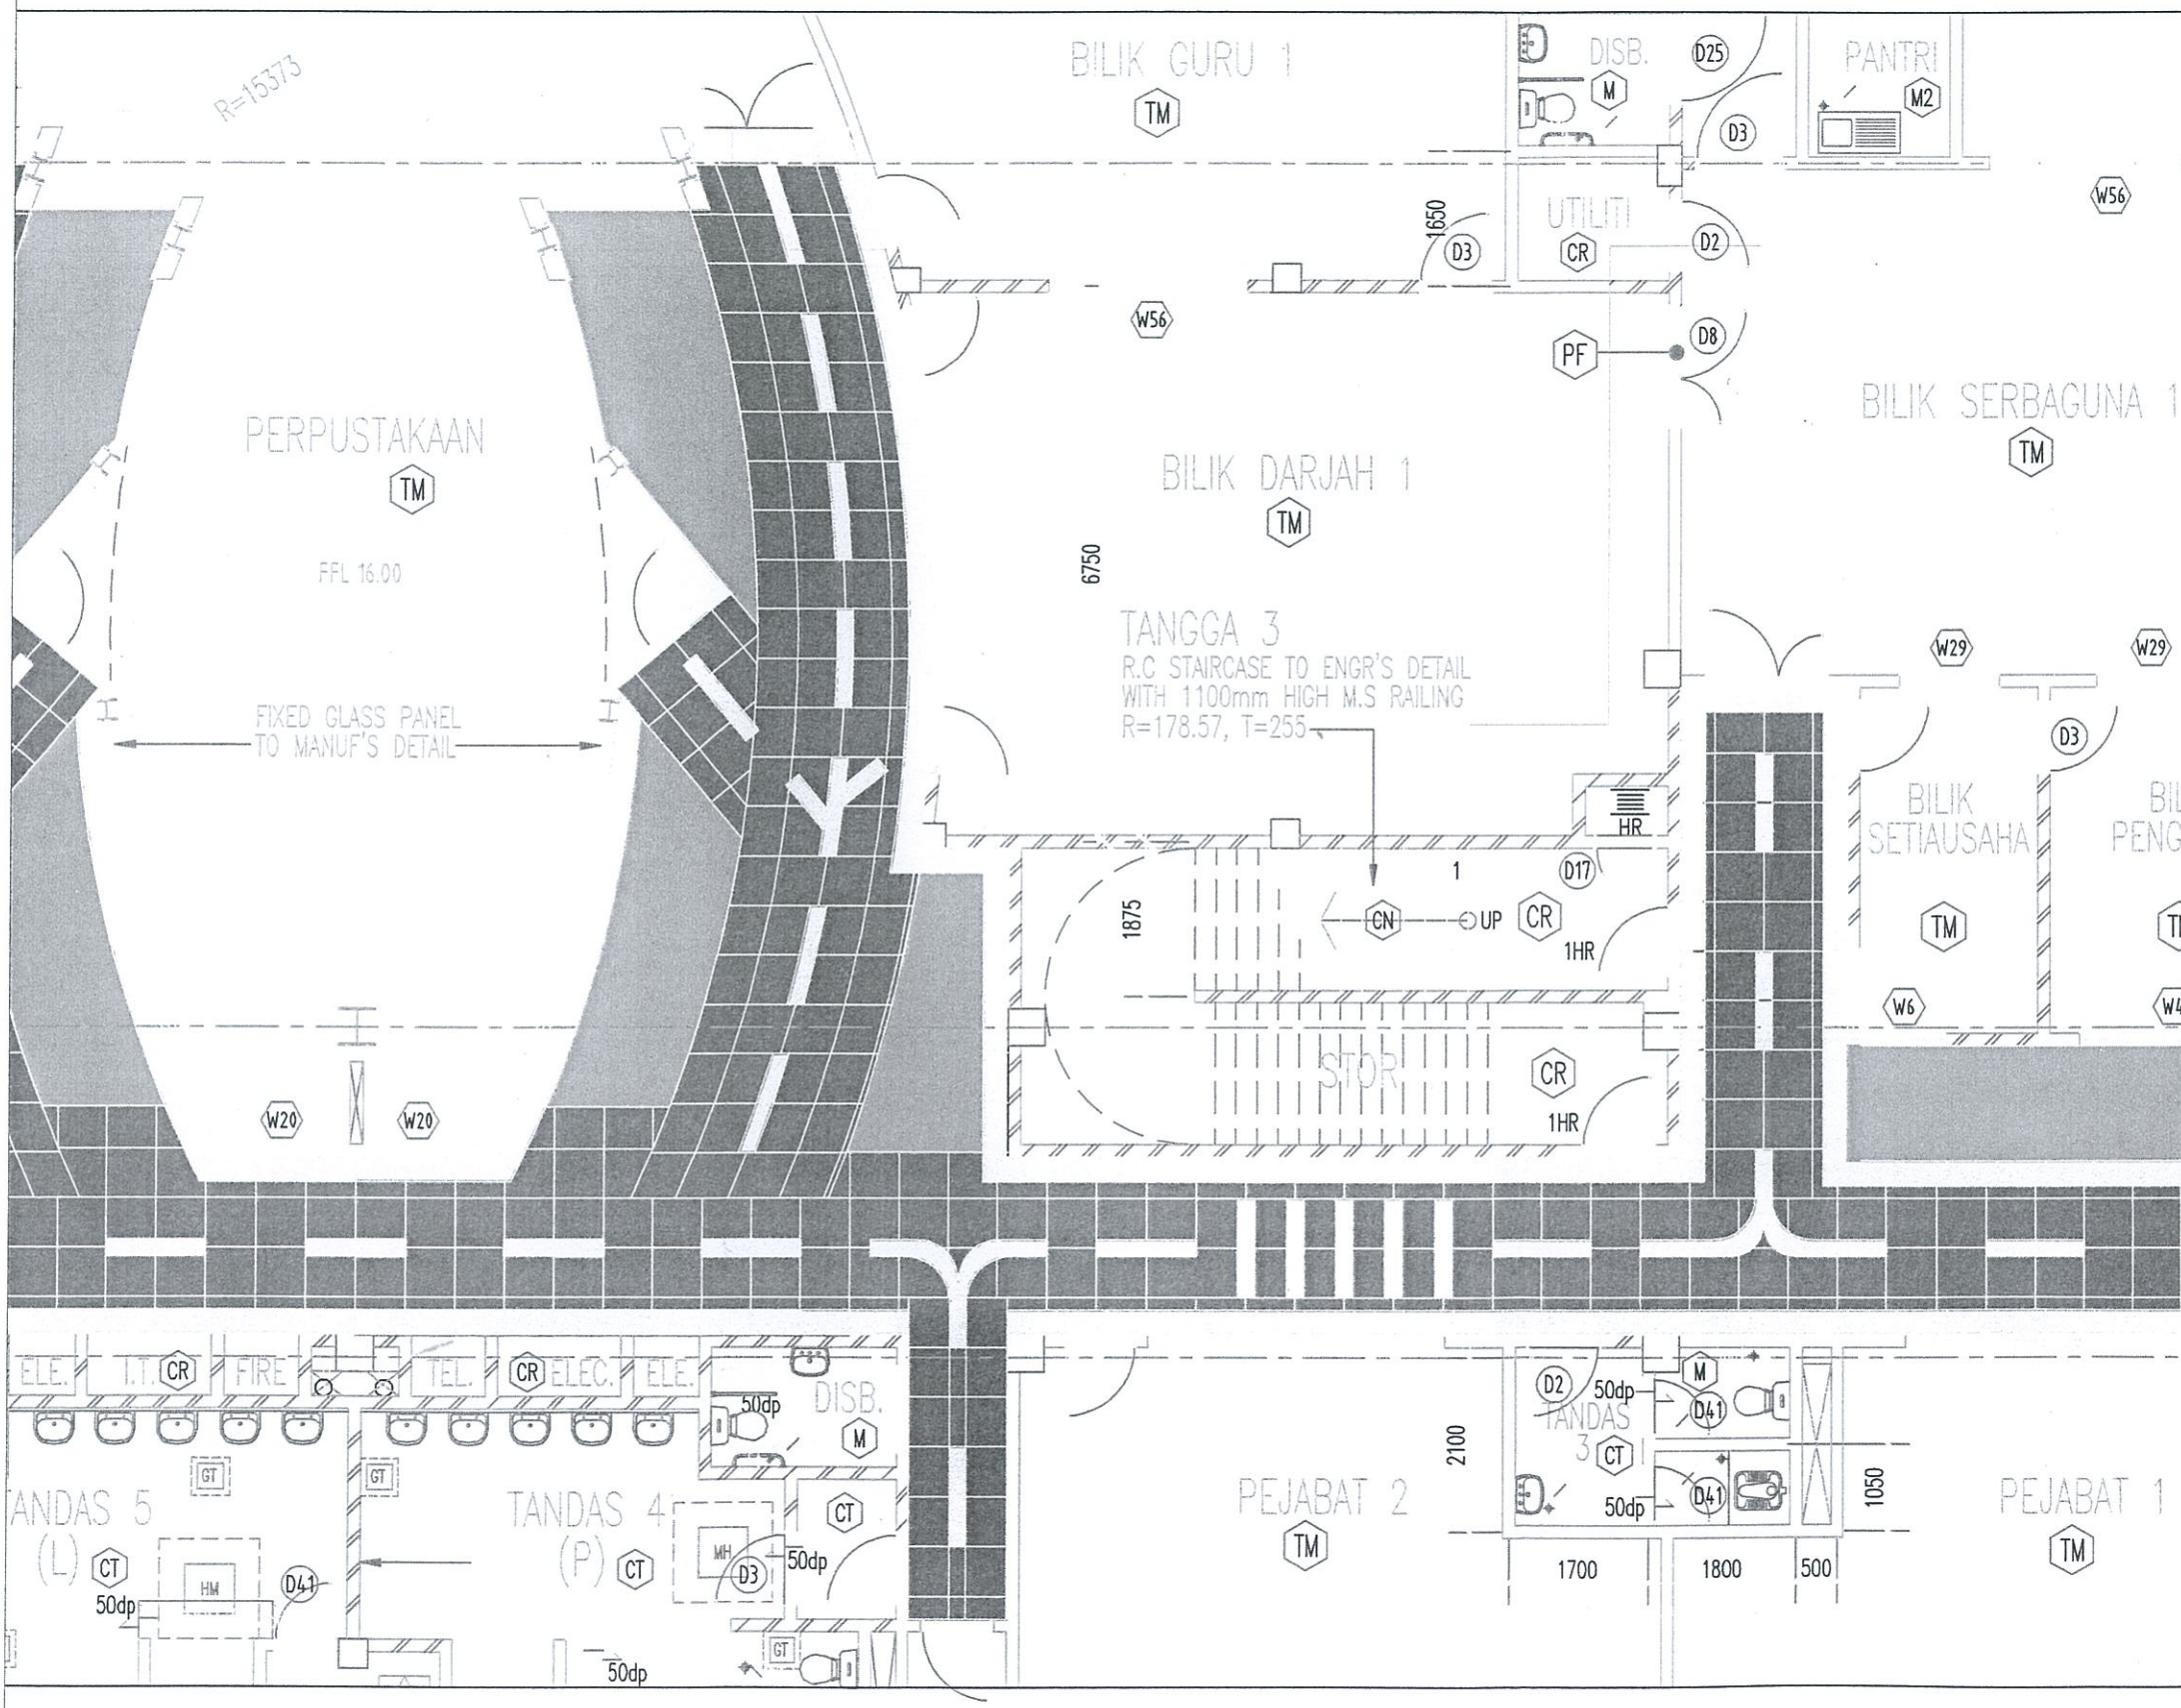
R=15373
BILIK GURU 1
TM
DISB.
D25
M
PANTRI
M2
D3
W56
UTILITI
CR
D2
1650
D3
W56
PF
D8
BILIK SERBAGUNA 1
TM
PERPUSTAKAAN
TM
FFL 16.00
FIXED GLASS PANEL
TO MANUF'S DETAIL
BILIK DARJAH 1
TM
6750
TANGGA 3
R.C STAIRCASE TO ENGR'S DETAIL
WITH 1100mm HIGH M.S RAILING
R=178.57, T=255
HR
1
D17
1875
CN
UP
CR
1HR
STOR
CR
1HR
W29
W29
D3
BILIK SETIAUSAHA
TM
W6
W20
W20
ELE.
T.T.
CR
FIRE
TEL.
CR
ELEC.
ELE.
50dp
DISB.
M
GT
GT
TANDAS 5
(L)
CT
HW
D41
50dp
TANDAS 4
(P)
CT
MH
D3
50dp
CT
50dp
GT
PEJABAT 2
TM
2100
D2
50dp
TANDAS
3
CT
M
D41
D41
50dp
1050
1700
1800
500
PEJABAT 1
TM