
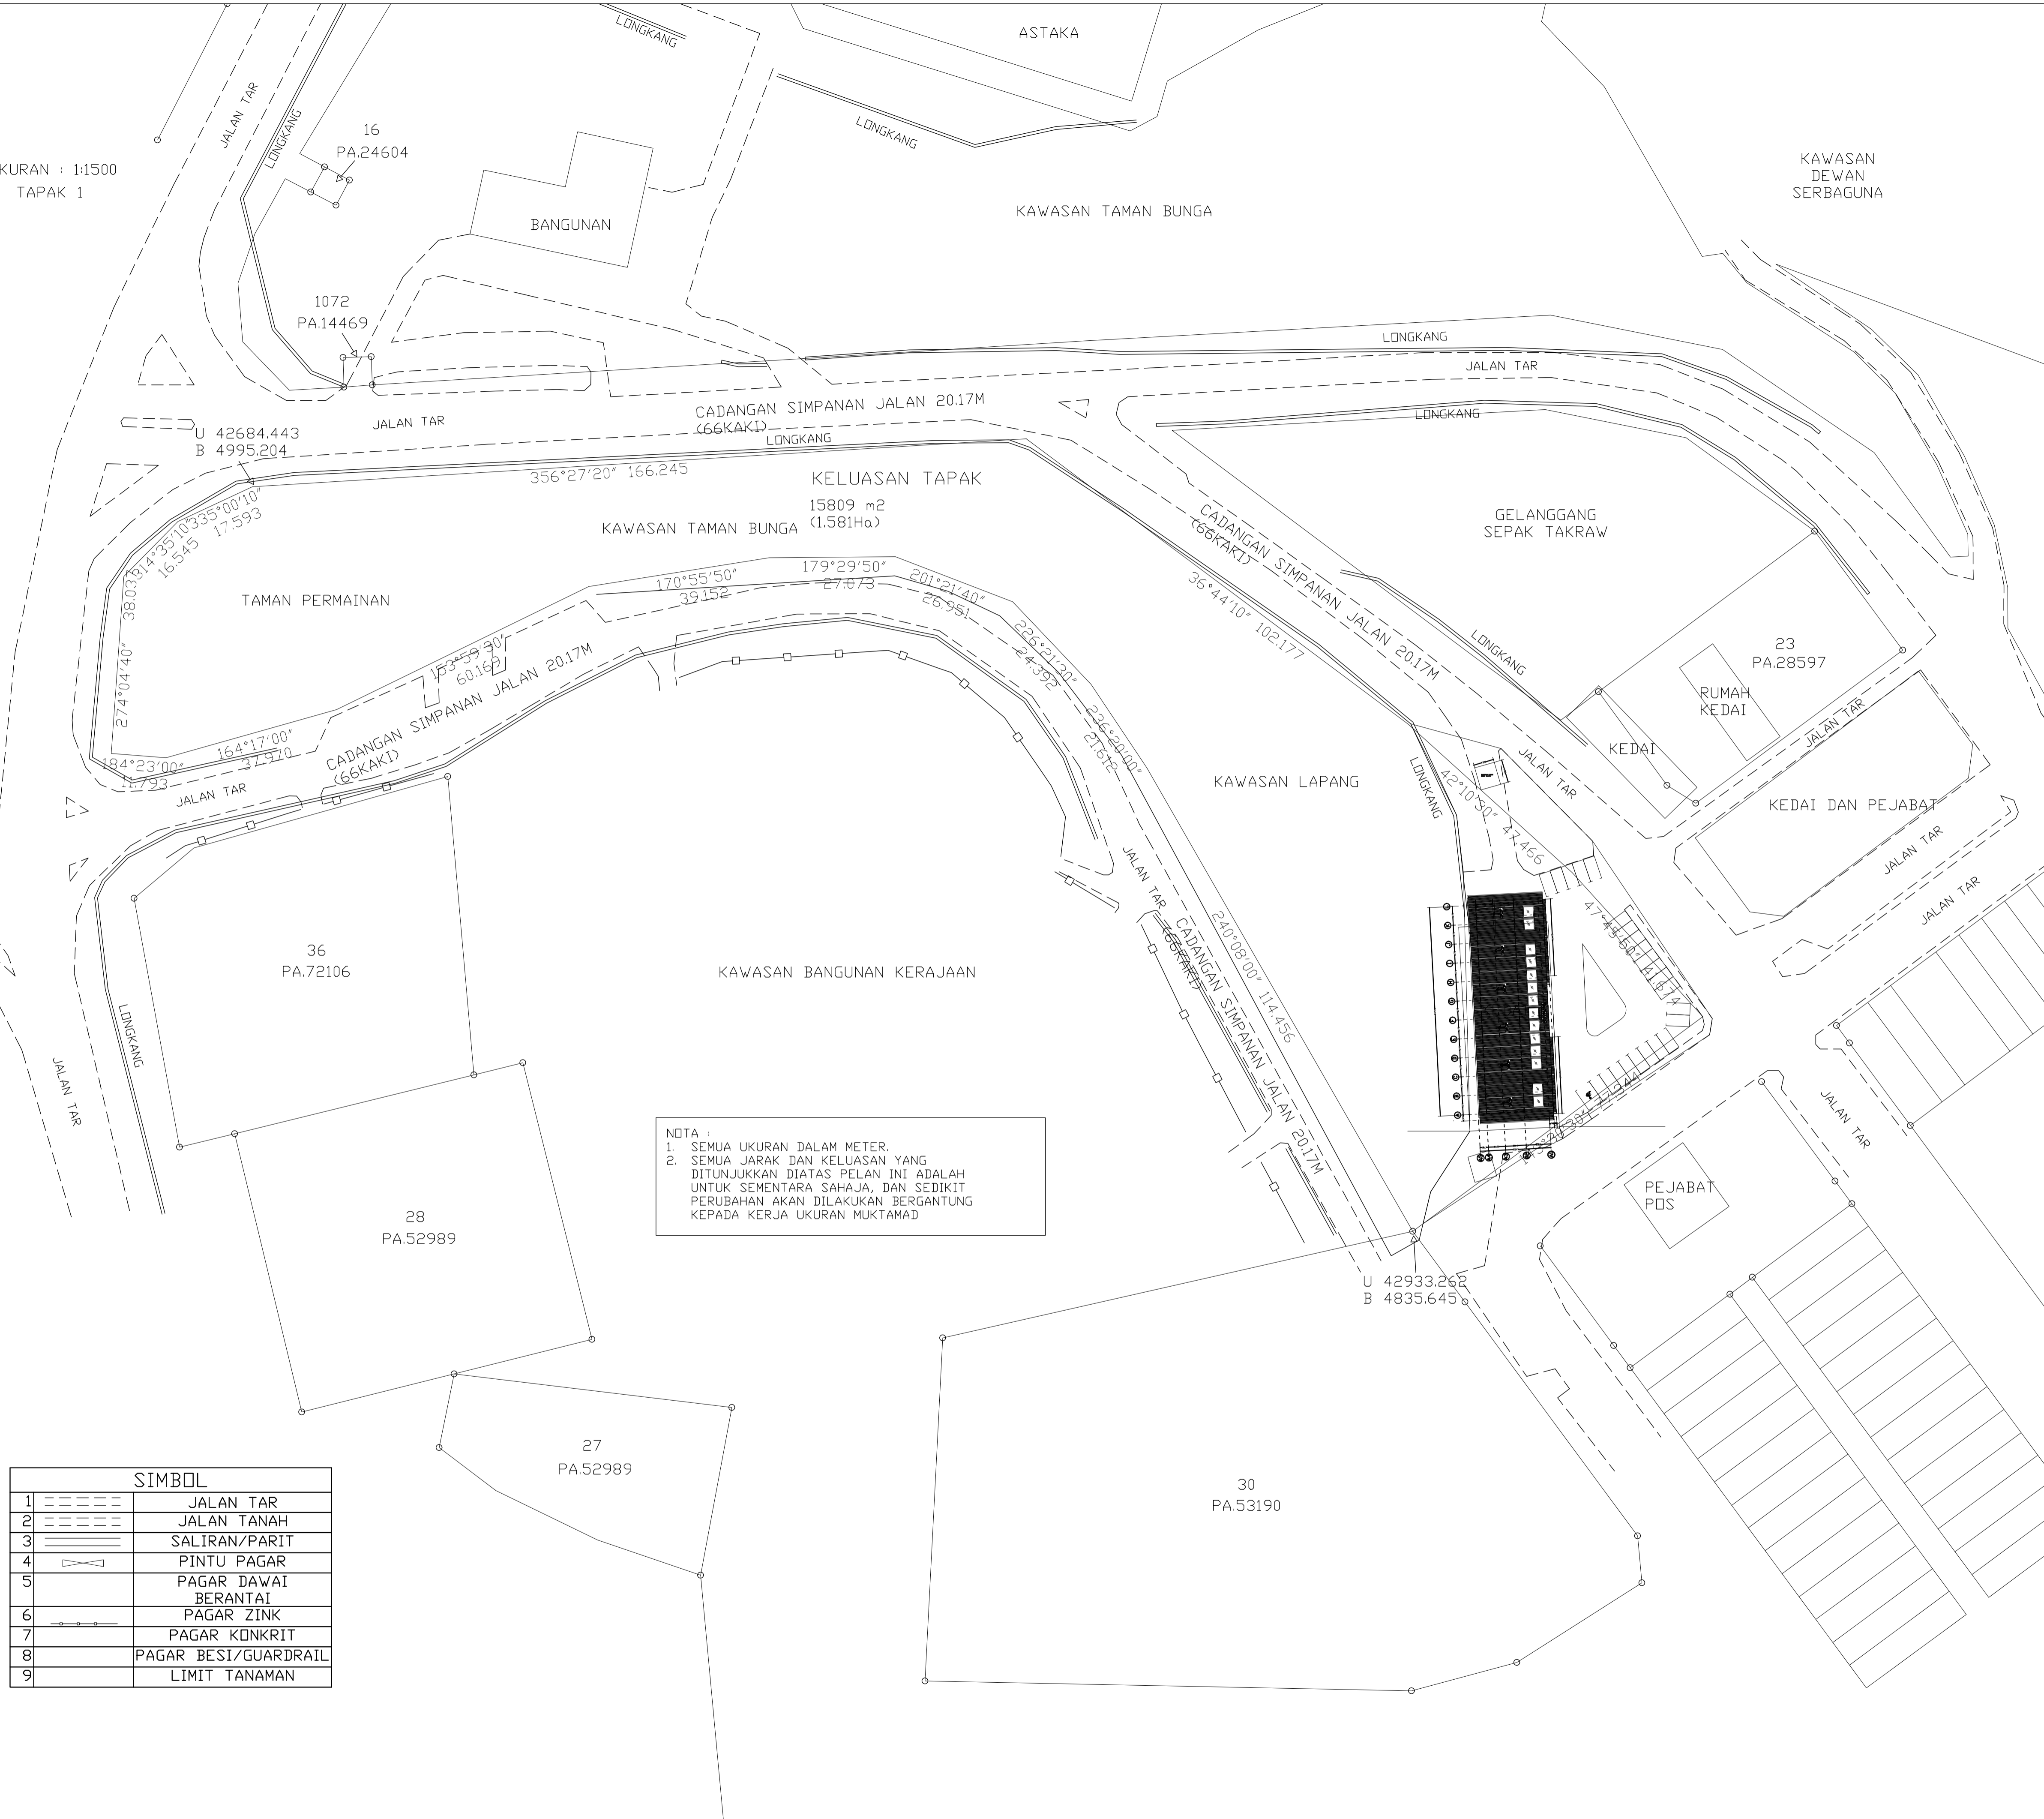


UKURAN : 1:1500
TAPAK 1

PETUNJUK :
 □ Kawasan lapang yang diwartakan
 (Kawasan yang sempadannya bernam hulu)

BUTIR-BUTIR TAPAK		
1	Keluasan Tapak	15809m ²
2	Bandar	Kuala Kubu Baharu
3	Daerah	Hulu Selangor
4	No. Syit Piawai	39-D
5	No. File PTG Sel.	
6	No.ID	
7	Skala	1:1500
8	No. PA	
9	No. Rujukan	JK.KL/2004/TS2423/S1

PELAN LOKASI
SKALA : 8 RANTAI SEINCHI

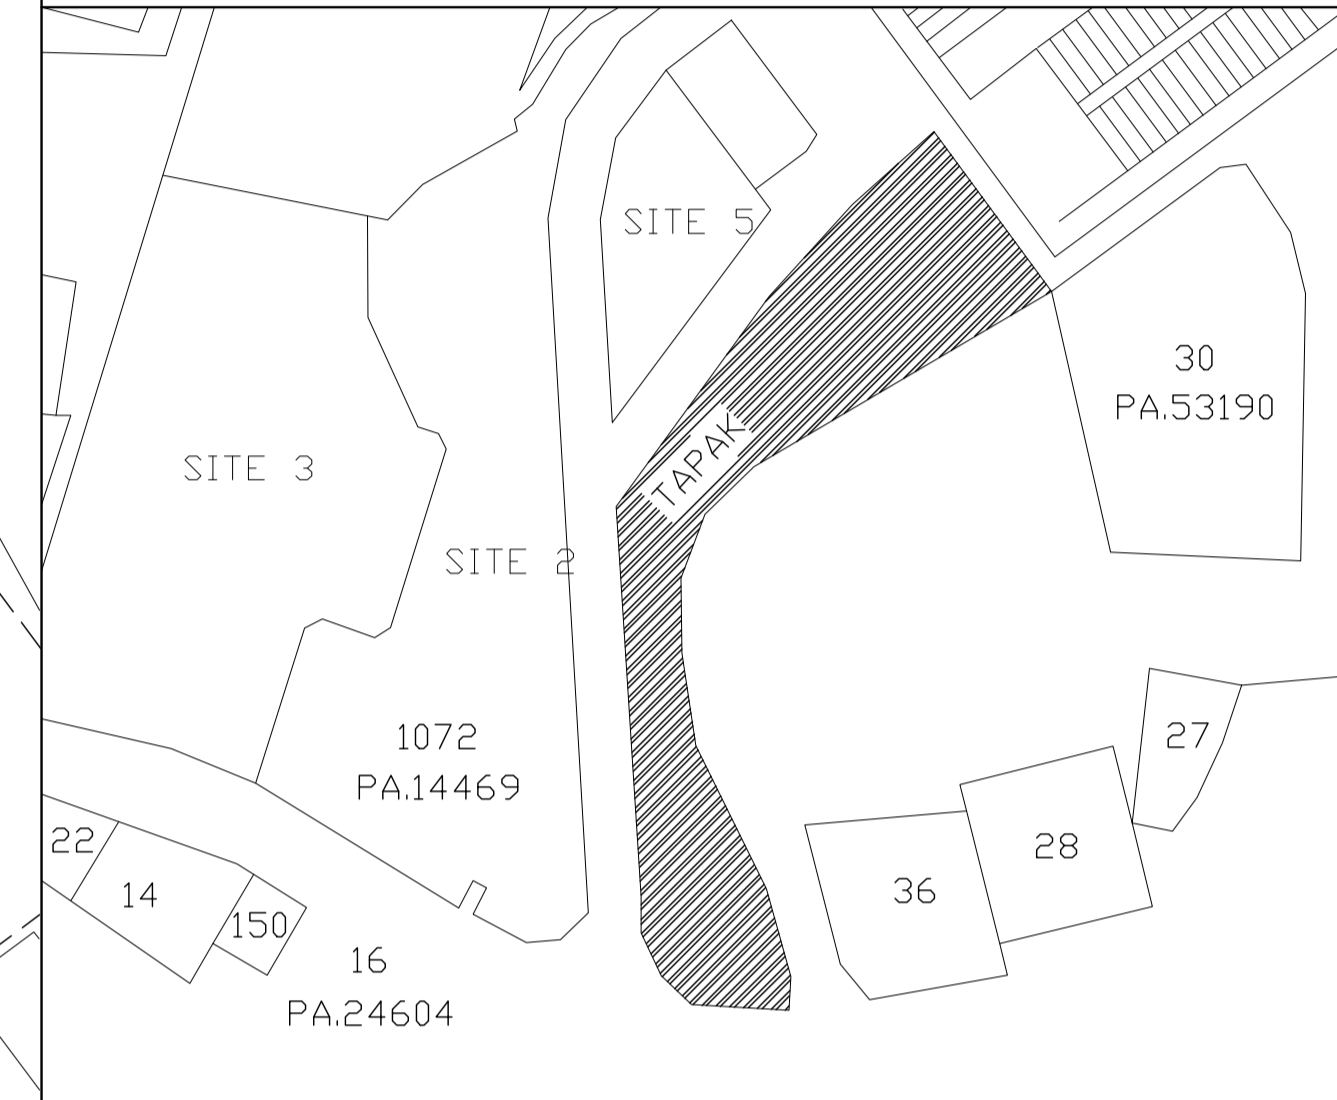

NOTA :
 1. SEMUA UKURAN DALAM METER.
 2. SEMUA JARAK DAN KELUASAN YANG DITUNJUKKAN DIATAS PELAN INI ADALAH UNTUK SEMENTARA SAHAJA, DAN SEDIKIT PERUBAHAN AKAN DILAKUKAN BERGANTUNG KEPADA KERJA UKURAN MUKTAMAD

SIMBOL	
1	JALAN TAR
2	JALAN TANAH
3	SALIRAN/PARIT
4	PINTU PAGAR
5	PAGAR DAWAI BERANTAI
6	PAGAR ZINK
7	PAGAR KONKRIT
8	PAGAR BESI/GUARDRAIL
9	LIMIT TANAMAN

PELAN WARTA NO :

TARIKH PEWARTAAN :

PELAN PEWARTAAN BAGI KAWASAN LAPANG
 DI ATAS SEBAHAGIAN TANAH KERAJAAN SEKSYEN 14, BANDAR
 KUALA KUBU BAHARU, DAERAH HULU SELANGOR, SELANGOR