


RUMAH PPRT

3 BILIK (22' x 30')

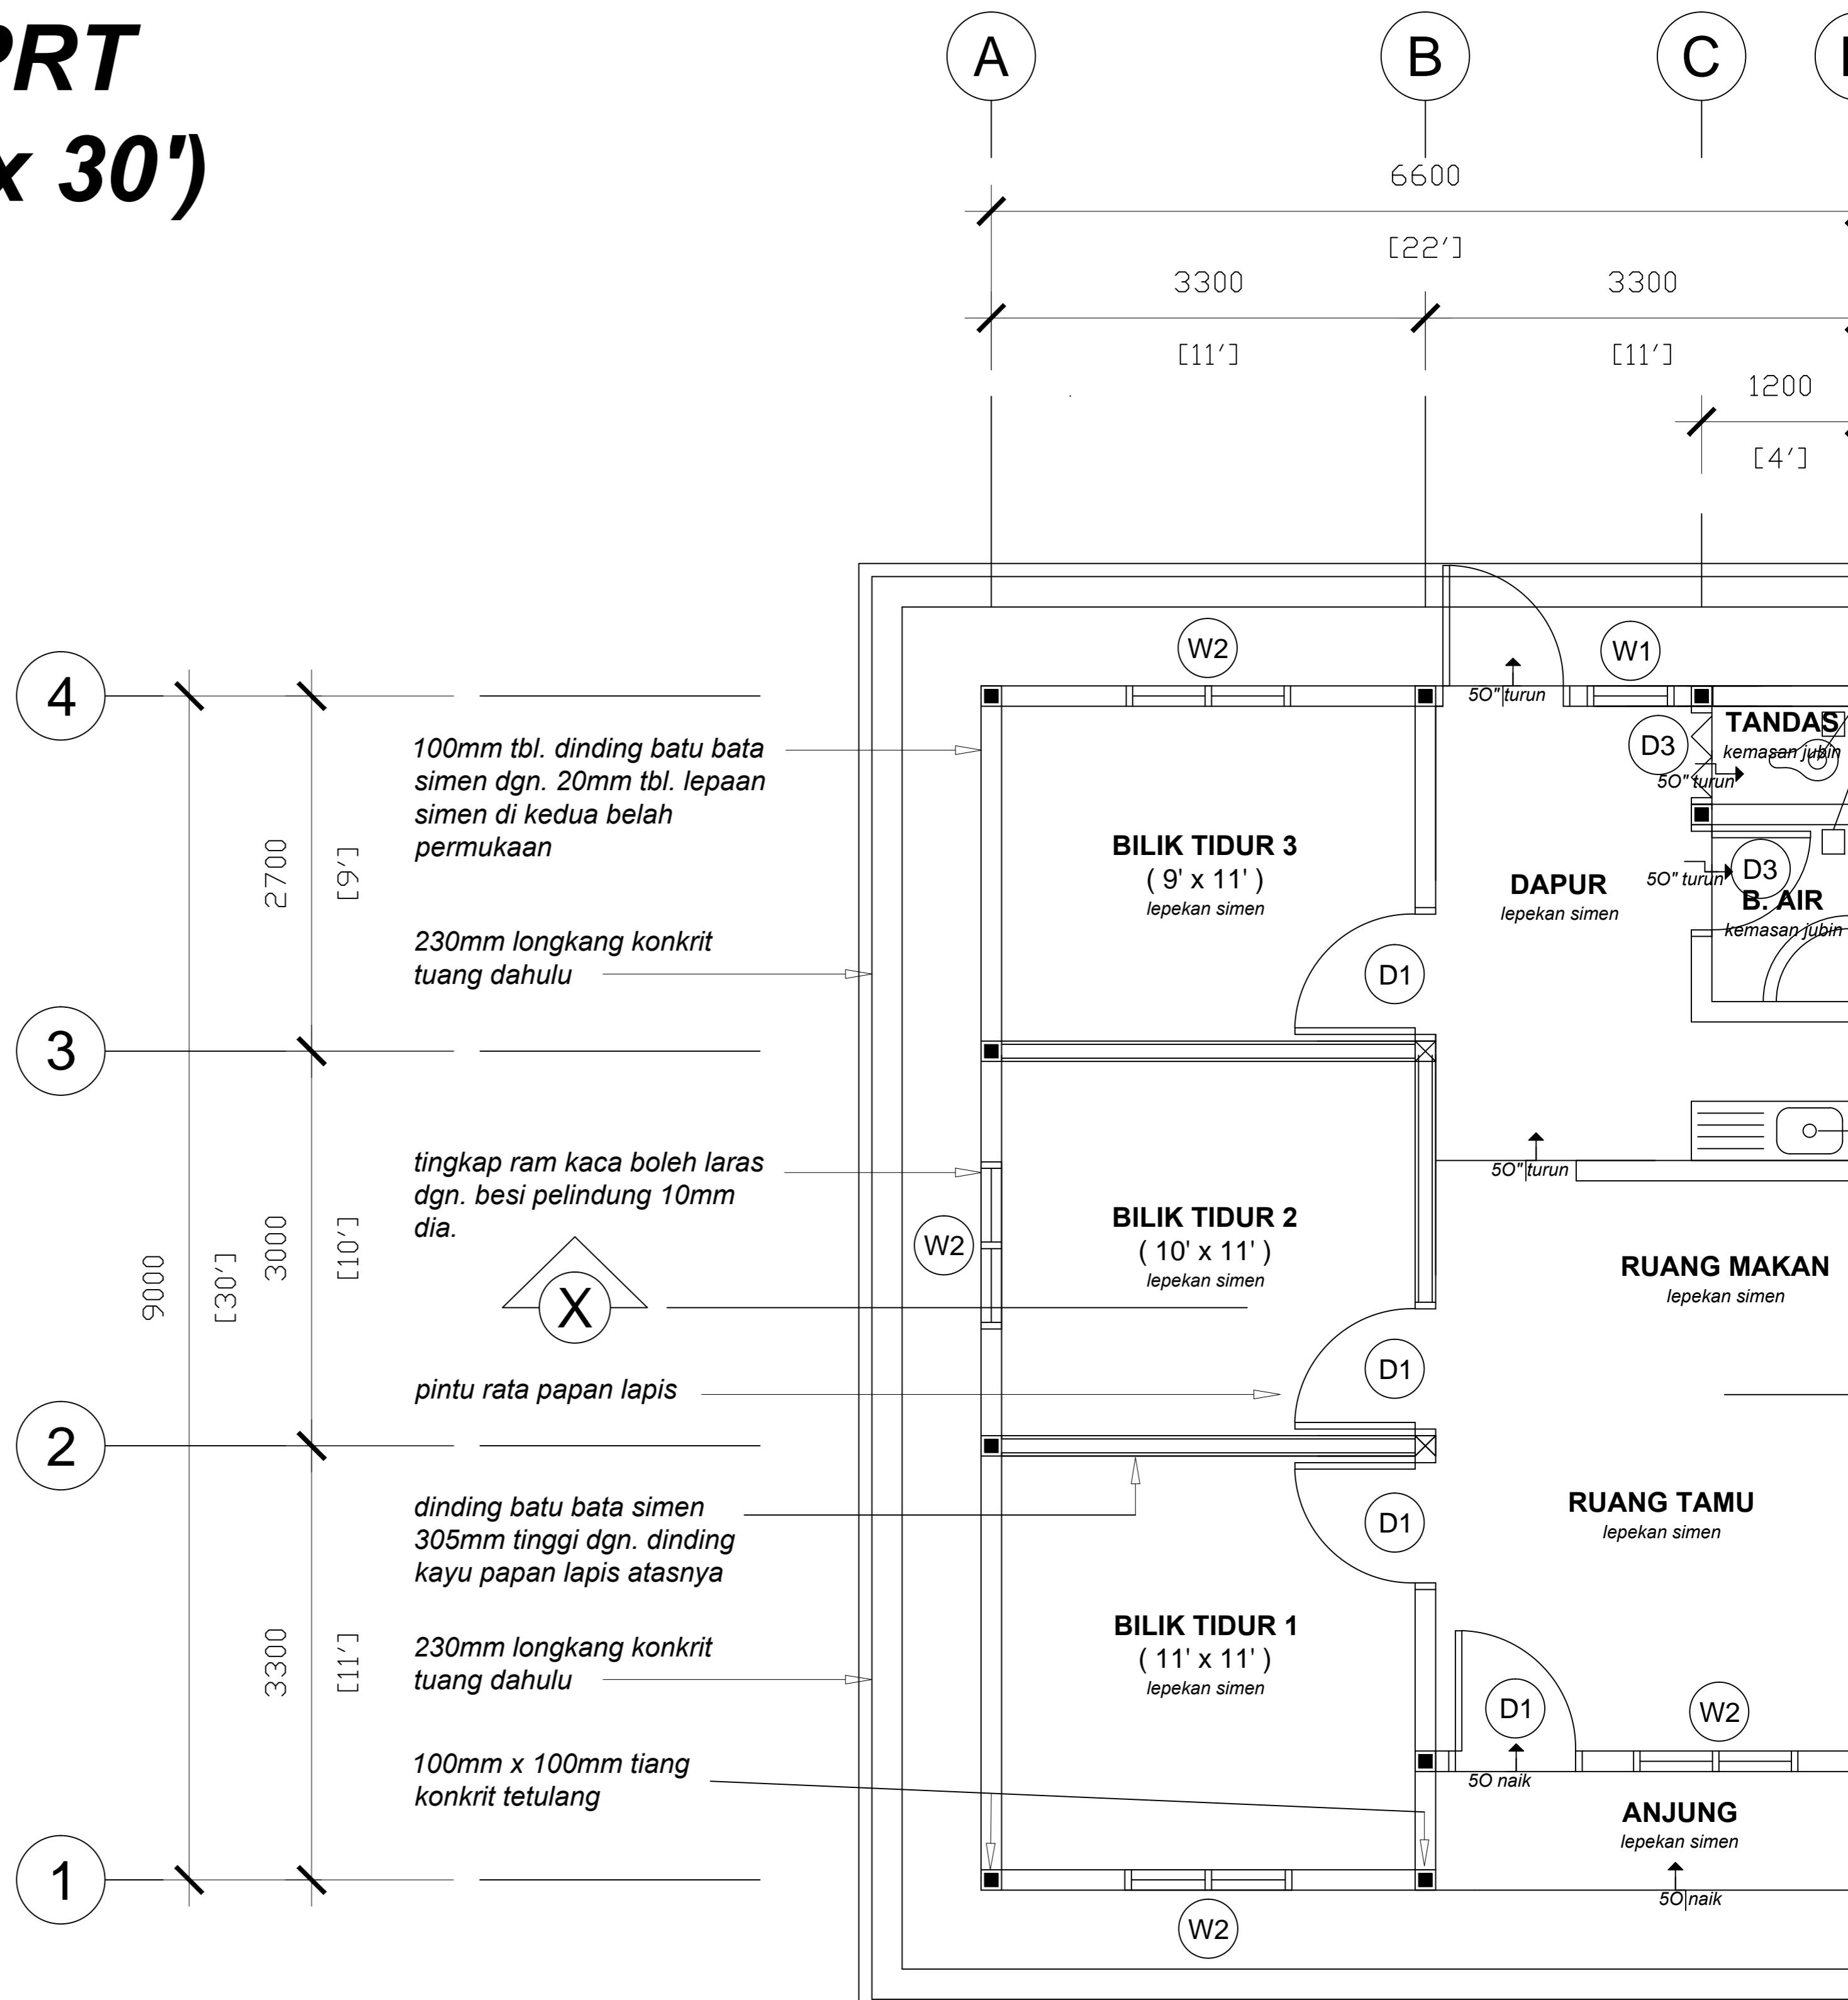

SIMBOL	JENIS	DIMENSI
D1	PINTU PAPAN RATA LAPIS	914mm x 2135mm
D2	PINTU RATA PVC	762mm x 2135mm
D3	PINTU RATA PVC LIPAT	762mm x 2135mm
W1	TINGKAP RAM KACA BOLEH LARAS DENGAN BESI PELINDUNG 10mm DIA.	609mm x 1219mm
W2	TINGKAP RAM KACA BOLEH LARAS DENGAN BESI PELINDUNG 10mm DIA.	1219mm x 1219mm
LU	LUBANG UDARA TANDAS	150mm x 610mm

PELAN LANTAI

RUMAH PPRT 22' X 30'